



INTERVENTI - SEZIONE LONGITUDINALE IN ASSE PONTE

Scale 1:200

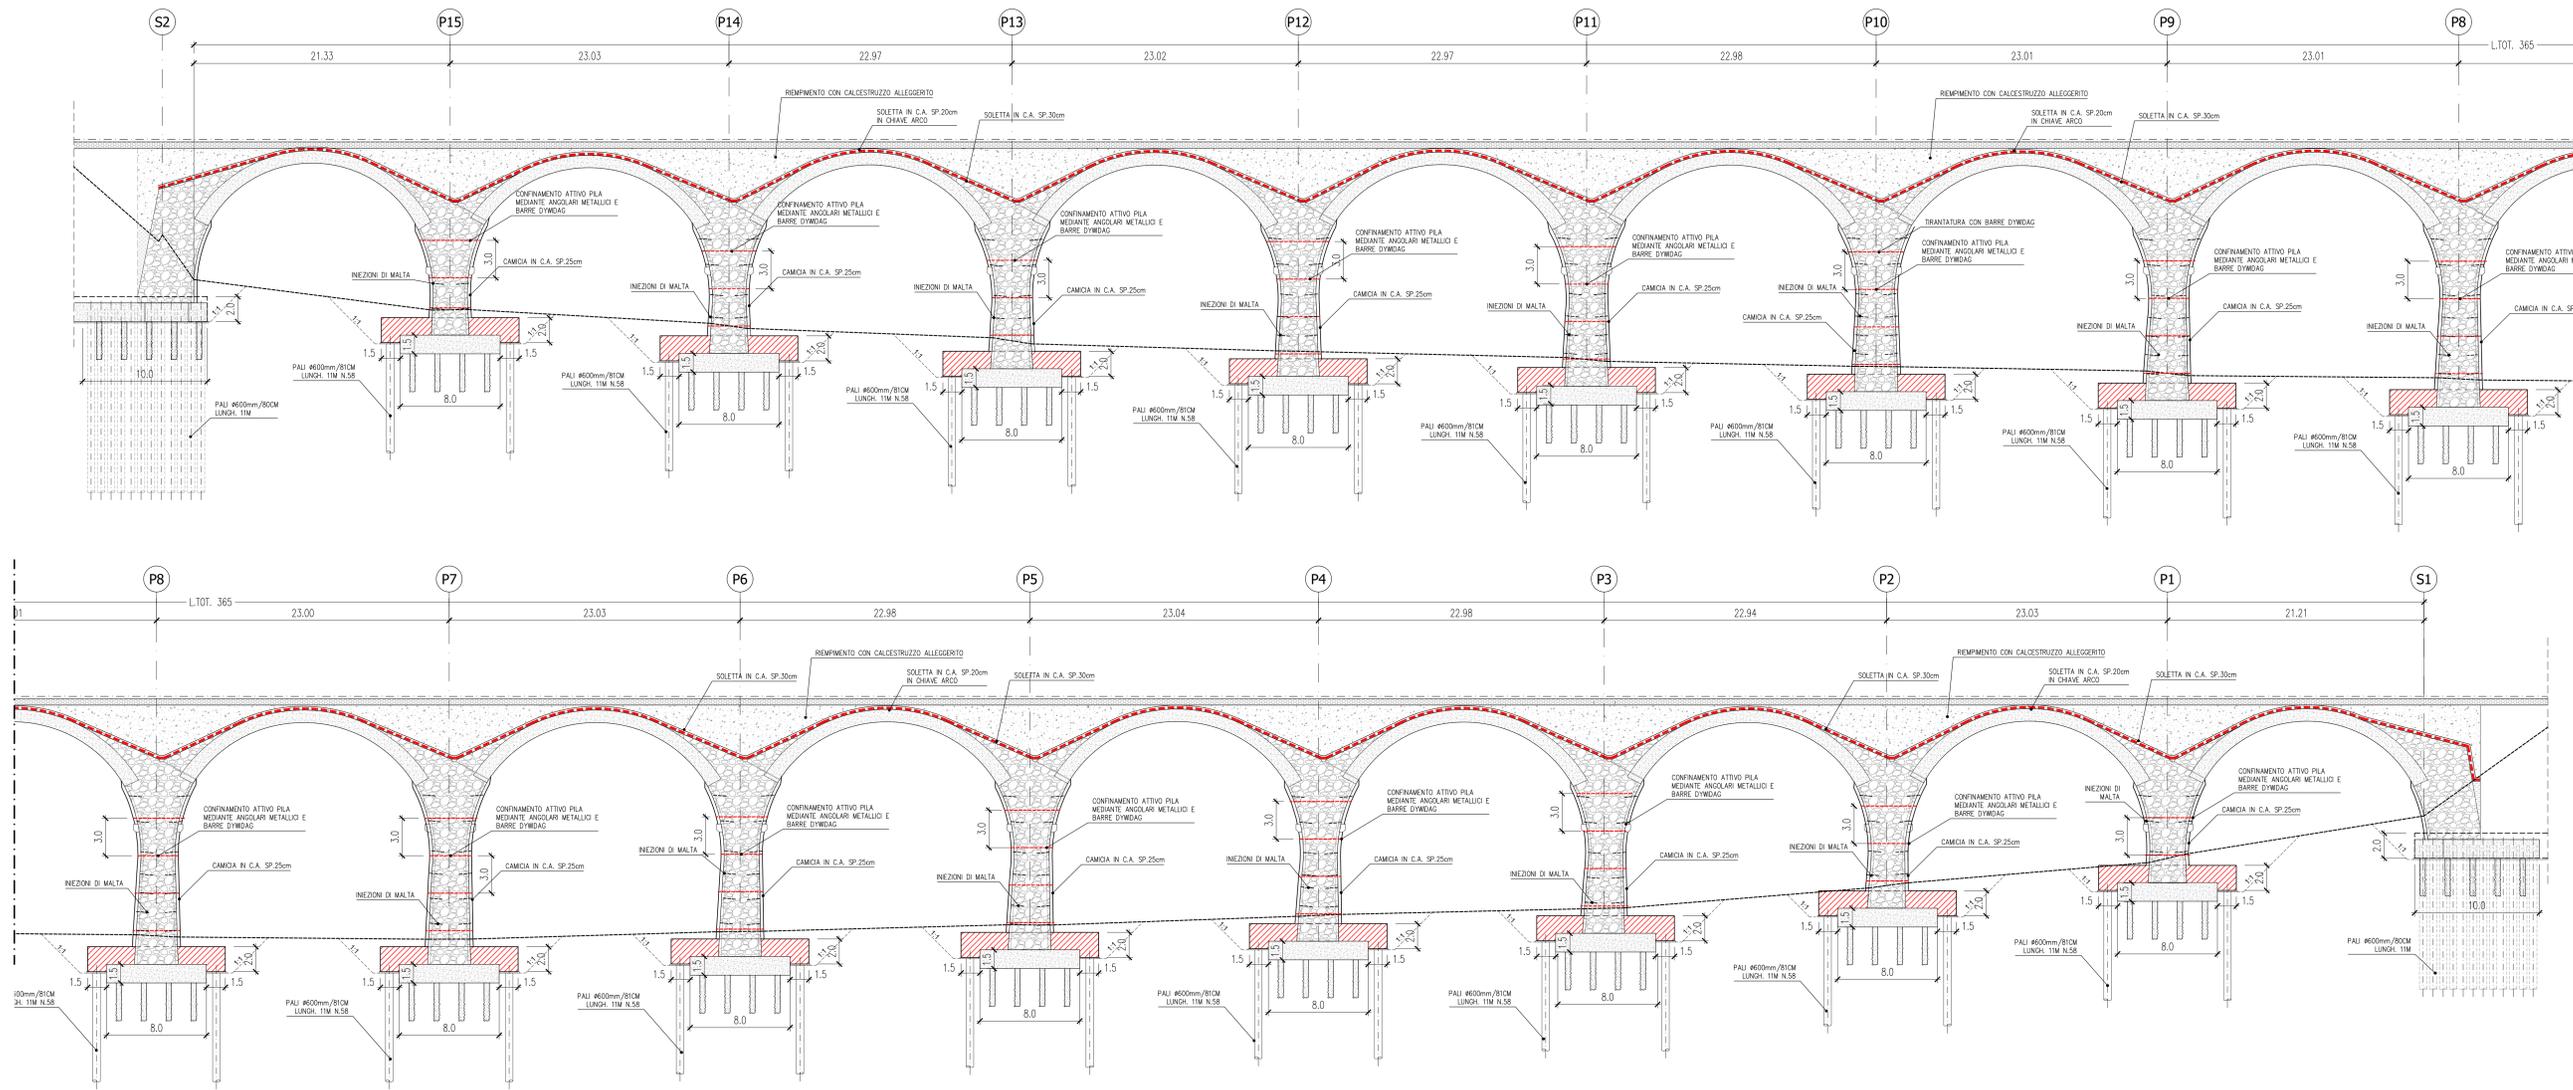


INTERVENTI - SEZIONE TRASVERSALE PILA

Scale 1:100

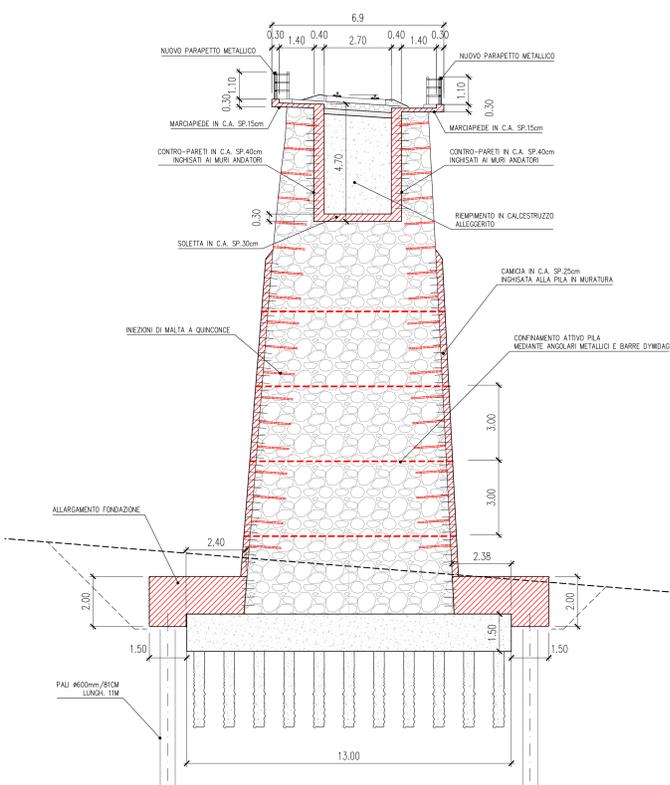

INTERVENTI - SEZIONE TRASVERSALE IN CHIAVE ARCO

Scale 1:100

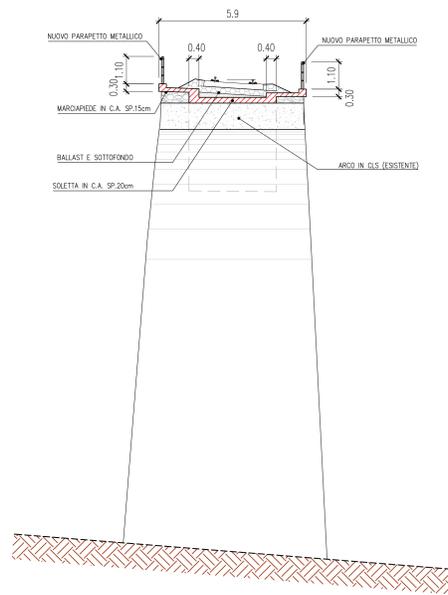

NOTE:
 - La progettazione esecutiva degli interventi dovrà essere preceduta da un rilievo di dettaglio delle strutture esistenti con particolare riferimento alle fondazioni.
 - La procedura costruttiva prevista contempla la preliminare esecuzione degli interventi di consolidamento delle sottostrutture (fondazioni e pile) e la successiva realizzazione degli interventi riguardanti gli impalcati. A tal riguardo dovranno essere prese tutte le idonee misure precauzionali atte a garantire l'esecuzione delle succitate lavorazioni in completa sicurezza.

COMMITTENTE: **RFI**
 RETE FERROVIARIA ITALIANA
 GRUPPO FERROVIE DELLO STATO ITALIANE

PROGETTAZIONE: **ITALFERR**
 GRUPPO FERROVIE DELLO STATO ITALIANE

LINEA CALTAGIRONE-GELA

U.O. OPERE CIVILI E GESTIONE DELLE VARIANTI

PROGETTO DEFINITIVO

RIPRISTINO LINEA CALTAGIRONE-GELA
LOTTO 1: CALTAGIRONE - NISCEMI
INTERVENTO DI MIGLIORAMENTO STRUTTURALE PER CONSEGUIRE L'ADEGUAMENTO SISMICO DEI VIADOTTI.

VIADOTTI
VI05 VIADOTTO AL KM 328+471

Stato finale dell'opera - Pianta, prospetto e sezioni
 tav. 2 di 3

Rev.	Descrizione	Redatto	Data	Verificato	Data	Approvato	Data	Autorizzato Data
A	Emissione esecutiva		16/03/2020	A. Fanni	16/03/2020	S. Viorio	16/03/2020	16/03/2020
B	Revisione in seguito ai commenti		17/03/2020	S. Viorio	17/03/2020	S. Viorio	17/03/2020	17/03/2020

File: _____ r. Elab. _____