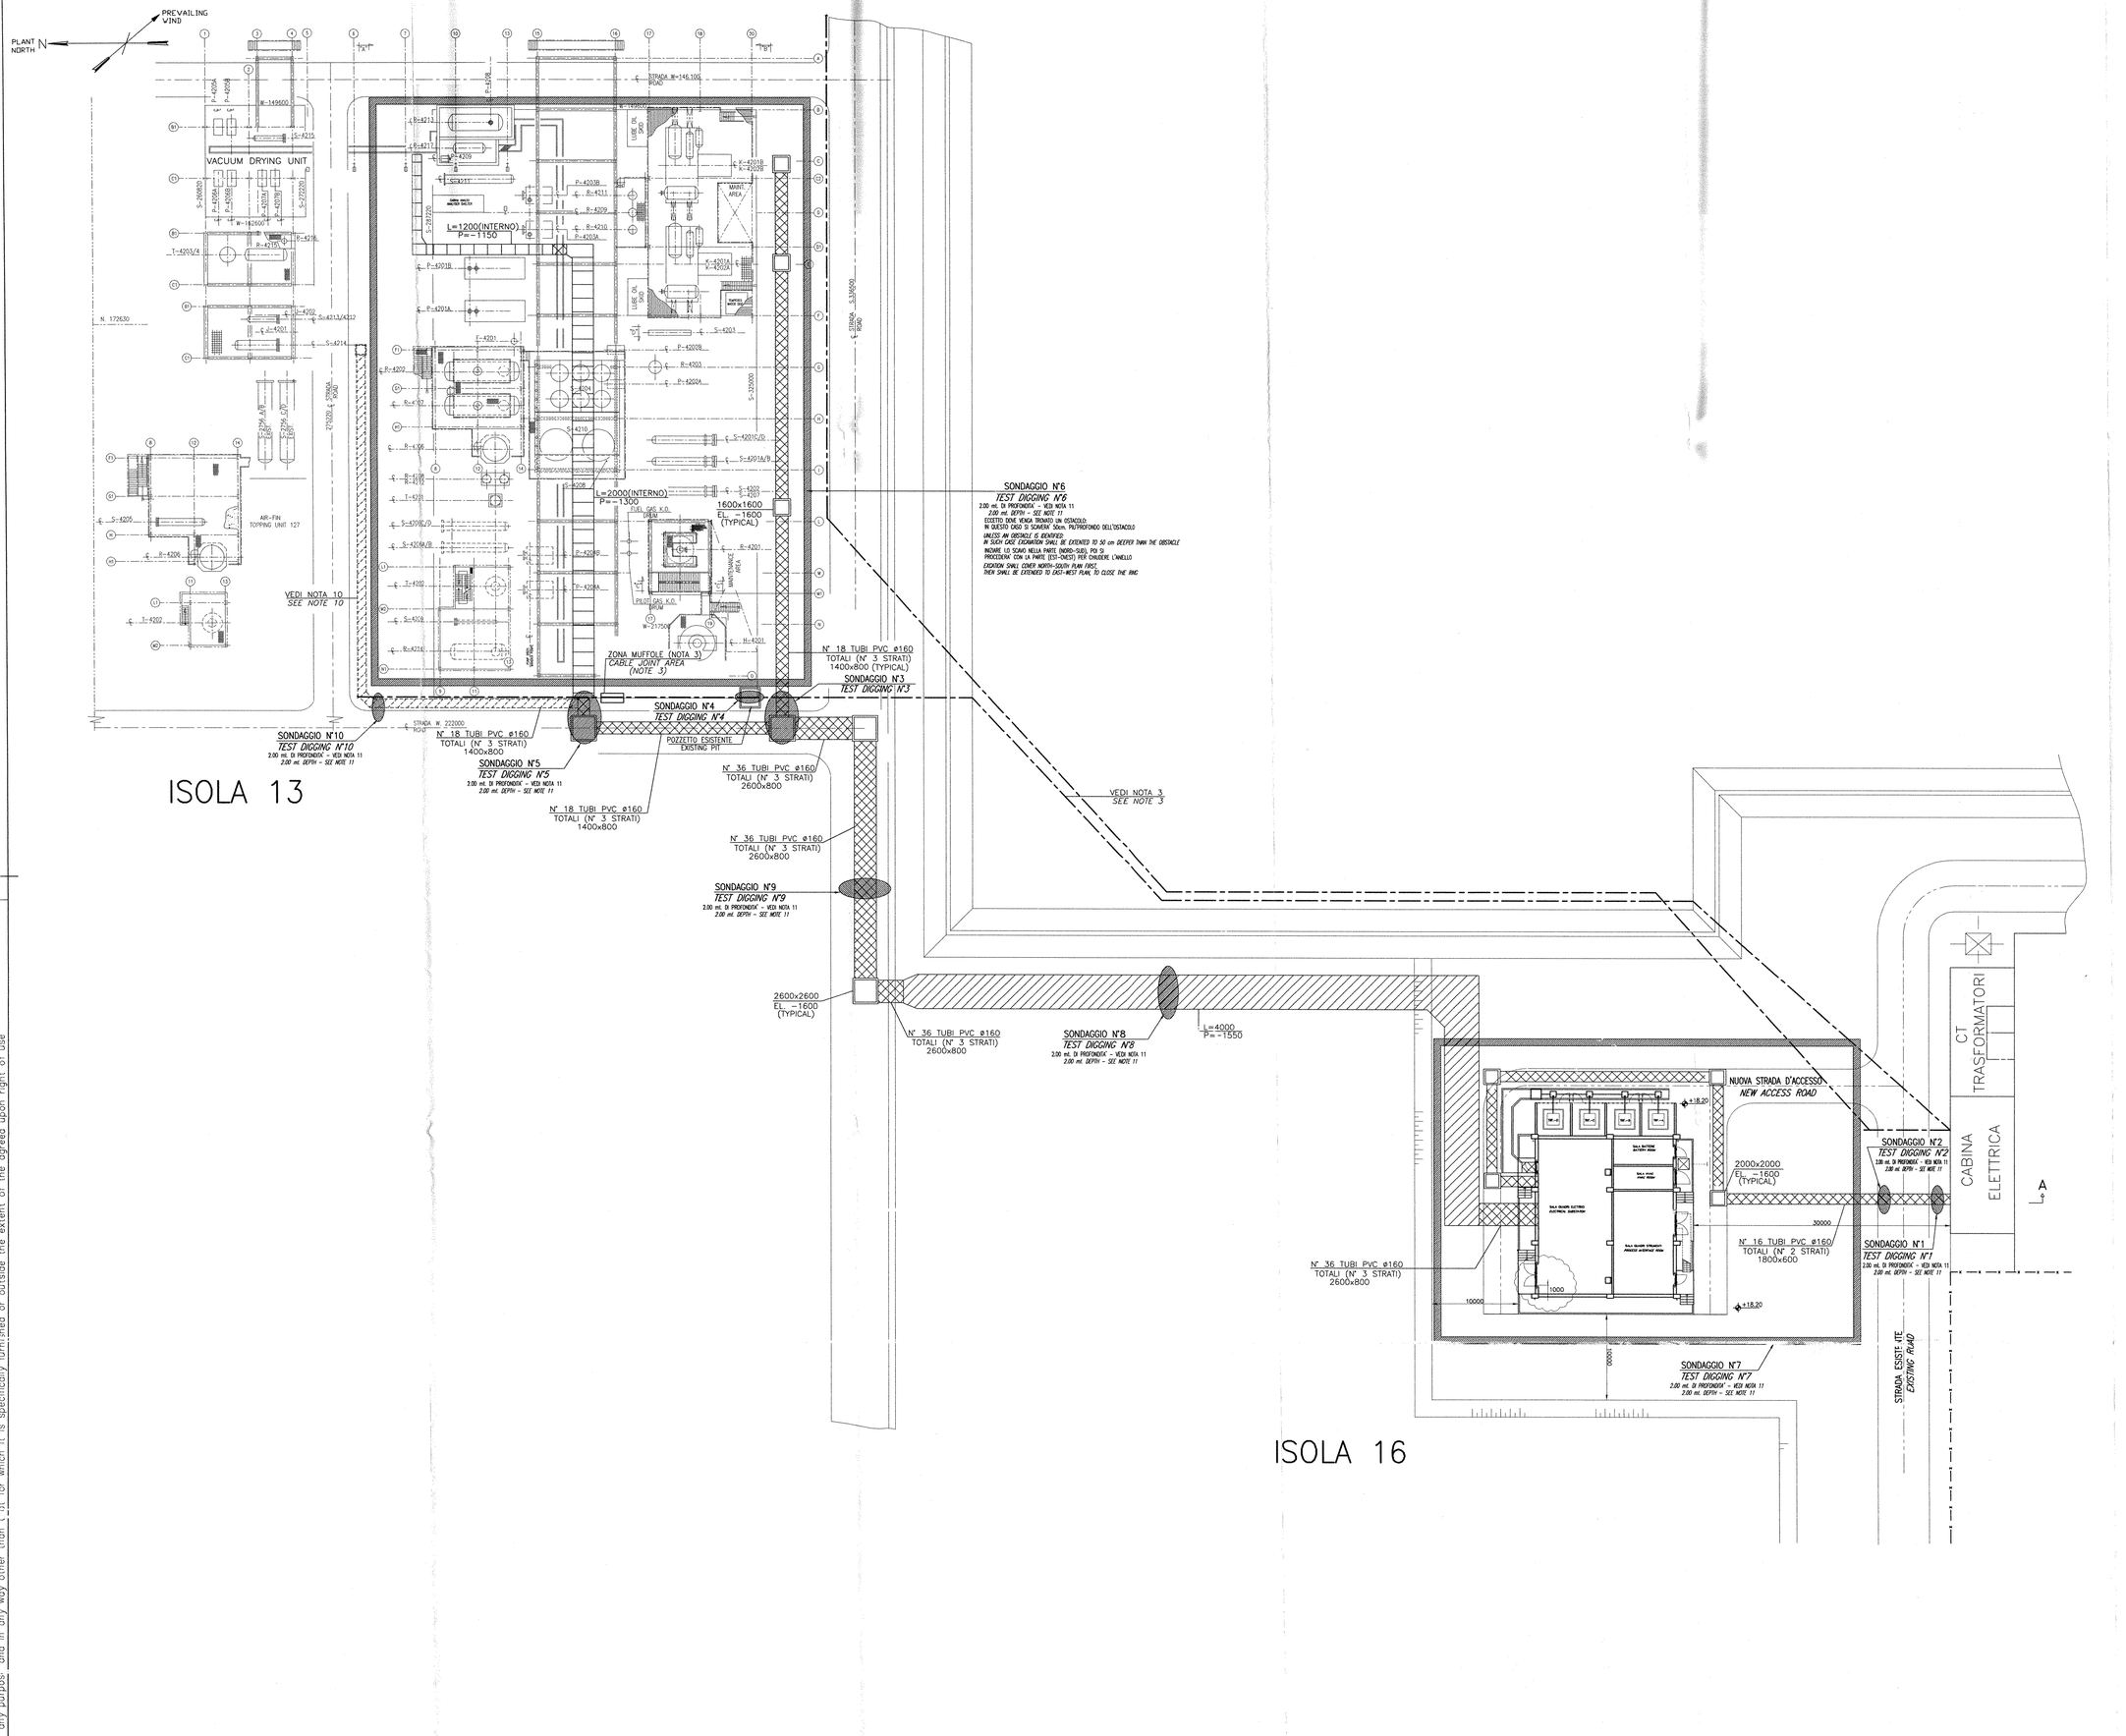

NOTE GENERALI – GENERAL NOTES

1) TUTTE LE DIMENSIONI SONO ESPRESSE IN MILLIMETRI.
ALL DIMENSIONS ARE IN MILLIMETERS.

2) TUTTE LE ELEVAZIONI SONO RIFERITE AL PUNTO ALTO DELLA PAVIMENTAZIONE CONSIDERATO 0.00 E CORRISPONDENTE A 18.200 mm SOPRA IL LIVELLO DEL MARE.
ALL ELEVATION ARE REFERRED TO HIGHT POINT OF PAVING CONSIDERED 0.00 AND CORRESPONDED TO 18.200 mm ABOVE SEA LEVEL.

3) POSIZIONE INDICATIVA DEI CAVI ESISTENTI RICAVATA DAL DISEGNO DI RIFERIMENTO ESISTENTE: RdR N° 113-1-E-574 Rev. A. MASSIMA ATTENZIONE DOVRA' ESSERE POSTA PER L'ESECUZIONE DEI NUOVI SCAVI PERCORSO CAVI.
INDICATIVE POSITION OF EXISTING ELECTRICAL CABLES TRENCHES EXTRACT BY EXISTING REFERENCE DWG RdR N° 113-1-E-574 Rev A PARTICULAR CARE MUST BE DONE FOR NEW ELECTRICAL DIGGING TRENCHES.

4) IL NUMERO E LE POSIZIONI DEI SONDAGGI SUGGERITI E RIPORTATI IN QUESTO DISEGNO (PER VERIFICHE DELLE POSIZIONI, NUMERO E PROFONDITA' DEI CAVI ESISTENTI) SONO PURAMENTE INDICATIVI E TENGONO CONTO ESCLUSIVAMENTE DELLA DOCUMENTAZIONE RICEVUTA DA RdR COME INDICATO NELLA NOTA 3. TPIT NON SI RITIENE RESPONSABILE DI EVENTUALI ALTRE INTERFERENZE NON OPPORTUNAMENTE EVIDENZIATE O COMUNICATE.
NUMBERING AND POSITIONS OF SUGGESTED TESTS DIGGING SHOWN ON THIS DWG. (TO VERIFY DIMENSIONS AND DEPTH OF EXISTING CABLES) ARE ONLY INDICATIVE, TAKING INTO ACCOUNT DOCUMENTATION RECIVED BY RdR AS PER NOTE 8. SHALL BE NOT TPIT RESPONSABILITY OF ABOUT EVENTUALLY OTHERS UNKNOWN INTERFERENCES.

5) GLI SCAVI DEVONO ESSERE ESEGUITI A MANO; GLI SCAVI A MACCHINA DOVRANNO ESSERE AUTORIZZATI DA R.d.R.
ALL EXCAVATION SHALL BE BY HAND; EXCAVATION BY MACHINE MUST BE AUTHORIZED BY R.d.R.

6) TUTTI GLI SCAVI APERTI DOVRANNO ESSERE SEGNALATI E PROTETTI, ONDE PRE-VENIRE INCIDENTI E/O OSTACOLI NELLE AREE DI OPERAZIONE E/O MAUTENZIONE.
ALL OPEN EXCAVATION SHALL BE MARKED AND PROTECTED, IN ORDER TO AVOID ACCIDENTS AND/OR OBSTRUCTIONS IN THE OPERATION AND/OR MAINTENANCE AREAS.

7) TUTTE LE INFORMAZIONI MOSTRATE IN QUESTO DISEGNO SARANNO CONTROLLATE E FINALIZZATE DA EPC CONTRACTOR.
ALL THE INFORMATION SHOWN ON THIS DRAWING SHALL BE CHECKED AND FINALIZED BY EPC CONTRACTOR.

8) QUESTO DISEGNO E' VALIDO SOLO PER L' ESECUZIONE DEI SONDAGGI
THIS DRAWING IS VALID ONLY FOR TEST DIGGING ONLY

9) LE DIMENSIONI DEGLI SCAVI PER LE CANALETTE(LARGHEZZA/PROFONDITA') SARANNO IN ACCORDO ALLE INDICAZIONI DI R.d.R., RIFERITE ALLE INFORMAZIONI DI OSTACOLI SULLE RETI INTERRATE ESISTENTI.
TRENCHES EXCAVATION DIMENSIONS (WIDTH/DEPTH) WILL BE IN ACCORDANCE TO R.d.R. INSTRUCTION REFERRED TO EXISTING U/G OBSTRUCTION INFORMATIONS.

10) PERCORSO CAVI INDICATIVO, DA VERIFICARE DURANTE L'ESECUZIONE DEL PROGETTO.
INDICATIVE CABLE TRENCH. TO BE VERIFIED DURING EXECUTIVE DESIGN PROJECT.

11) LA PROFONDITA' DI SCAVO E' RIFERITA A 18.200 CORRISPONDENTE AL PUNTO ALTO DELLA PAVIMENTAZIONE
DEPTH EXCAVATION IS REFERED TO 18.200 REFERED TO HIGHT POINT OF PAVING

LEGENDA – LEGEND

PERCORSO CAVI ELETTRICI IN TRINCEA
DIRECTLY BURIED ELECTRICAL CABLE TRENCH

PERCORSO CAVI ELETTRICI IN CANALA DI CEMENTO COMPLETA DI BEOLE ASPORTABILI
CABLE ROUTING IN CONCRETE TRENCH COMPLETE WITH REMOVABLE SLABS

PERCORSO CAVI ELETTRICI IN MASSELLO DI CEMENTO IN TUBI PVC ø160
ø160 PVC CONDUIT IN CONCRETE DUCT BANK

DISEGNI DI RIFERIMENTO – REFERNCE DRAWINGS

107-P-07/E	ISOLA 13 PIANTA SOTTORRANEE

REV.	DATE	DESCRIPTION	PREP.	CONTR.	APPR/AUT.
A	06/12/06	ISSUED FOR COMMENTS	F.SORRENTINO	M.CASTELLI	REV.A.JACK

TECHNIP ITALY S.p.A.

Scale	Project	Unit	Doc.Type	Disc	Subj	Ser.N°	Page	Rev.
1:250	2263	142	DW	14	42	02	1of1	A

OP LOOP PROJECT
RAFFINERIA di ROMA
HDS REVAMPING – UNIT 142
ISBL/OSBL MAIN CABLE ROUTING
ISBL/OSBL PERCORSI CAVI PRINCIPALI
SONDAGGI/TEST DIGGING
ISOLA 13 & ISOLA 16 / ISOLA 13 & ISOLA 16

Scale	Project	Drawing N°	Page	Rev.
1:250	2263	142-0-G-05	1of1	A

The reproduction, utilization or communication to others without express authority is prohibited. Offenders are liable to damages. All rights reserved in the event of the grant of a patent or the registration of a utility model or design. Technip Italy S.p.A. is specially authorized to make use of this drawing only for the purpose for which it is supplied. Technip Italy S.p.A. cannot accept responsibility for any use made of this drawing or any reproduction thereof other than that authorized by it.

S16 Step XXXX S16 Unit XXX CID Number XXXXXX CAD Model2263-142-DW-16-_-_-A.dwg