
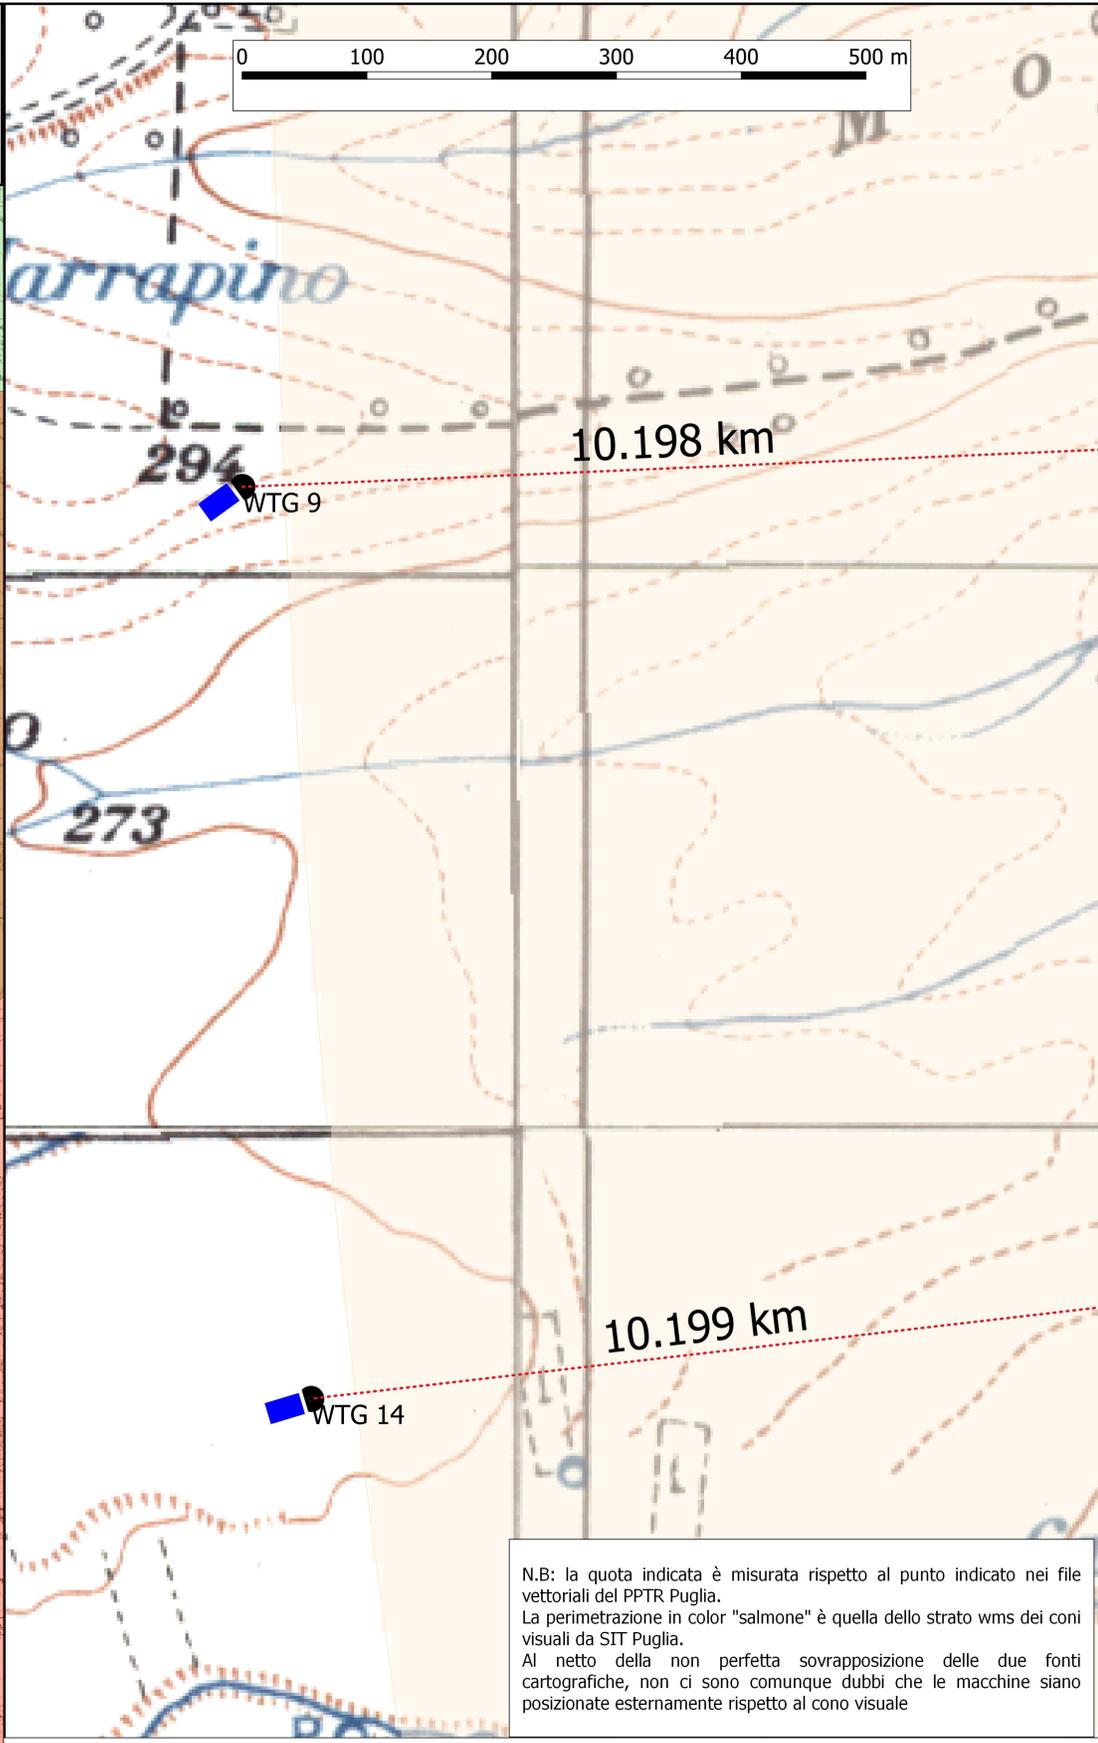


# POSIZIONAMENTO IMPIANTO EOLICO RISPETTO AL CONO VISUALE DEL CASTELLO DI LUCERA VISTA DI INSIEME E DETTAGLIO WTG 9 E 14

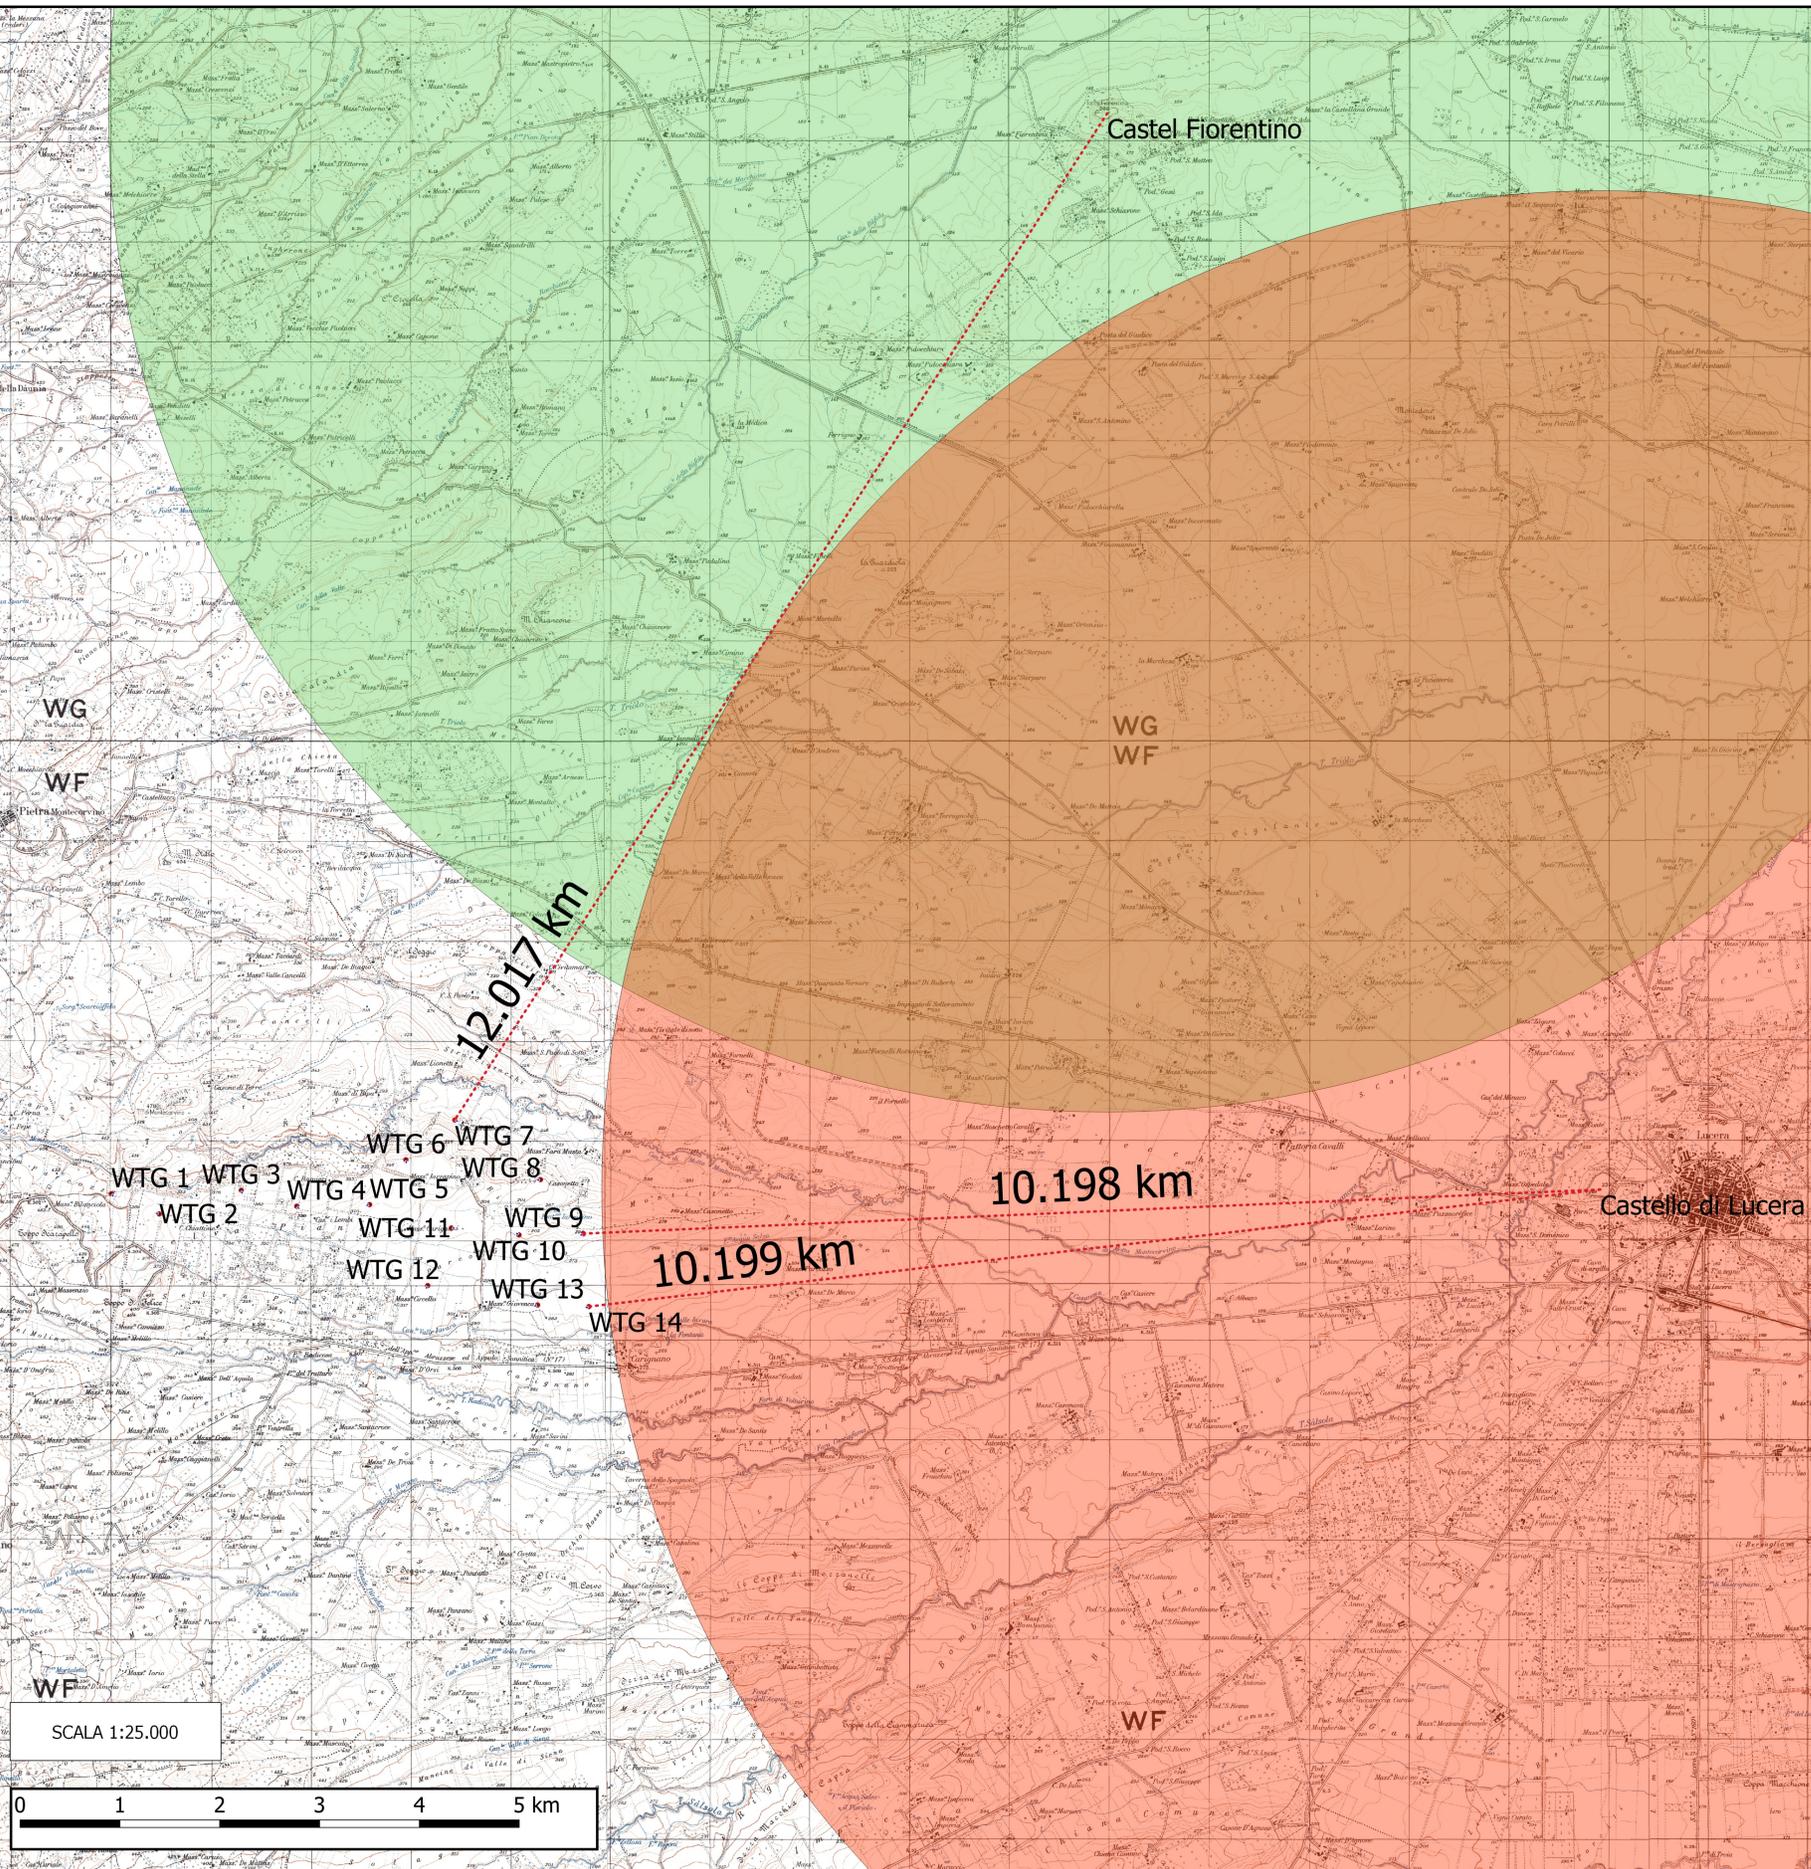

DETTAGLIO RISPETTO AL CONO VISUALE DEL CASTELLO DI LUCERA  
SCALA 1:2.000

		DATE	SCALE	STIM ENGINEERING SRL	
		05/20	DRAWN GC	CAD Vers.: B	Page Ver.: X
		05/20	CHECKED MC	WIND FARM SELVA PIANA	
INDICATE MODIFICATION		05/20	REVISED EDPR FS	Collection	Page: 01
MODIFICATION		PAGES MODIFIED		Format A0	Cont: 01
				VOLTURINO (FG)	
				CAD N°: OW000000000EP-EN-B	