


Il presente disegno e' di proprieta' aziendale - La Societa' tutelera' i propri diritti a termine di legge.



COROGRAFIA Scala 1:250000

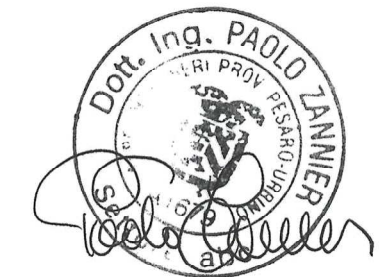


00	20-04-20	EMISSIONE	FACCHINI	BERTERA	CECCONI	
INDICE	DATA	R E V I S I O N I			ELABORATO VERIFICATO APPROVATO	
 		Dis. 19029-PG-PRG-001				
		Fg. 1 di 5				
Met. Ravenna - Mestre varianti a Codigoro e Ariano nel Polesine DN 550 (22"), DP 64 bar		Comm. NR/19029/R-L01				
		INDICE	00			
		Scala 1:10000				
STRUMENTI DI PIANIFICAZIONE URBANISTICA			Sostituisce il			
			Sostituito dal			


Met. Ravenna - Mestre
varianti a Codigoro e Ariano nel Polesine
DN 550 (22"), DP 64 bar

00	20-04-20	EMISSIONE	FACCHINI	BERTERA	CECCONI	Foglio 2 di 5 Scala 1:10000
INDICE	DATA	REVISIONI	ELABORATO	VERIFICATO	APPROVATO	
 			Dis.	19029-PG-PRG-001		
			Comm.	NR/19029/R-L01		

STRUMENTI DI PIANIFICAZIONE URBANISTICA

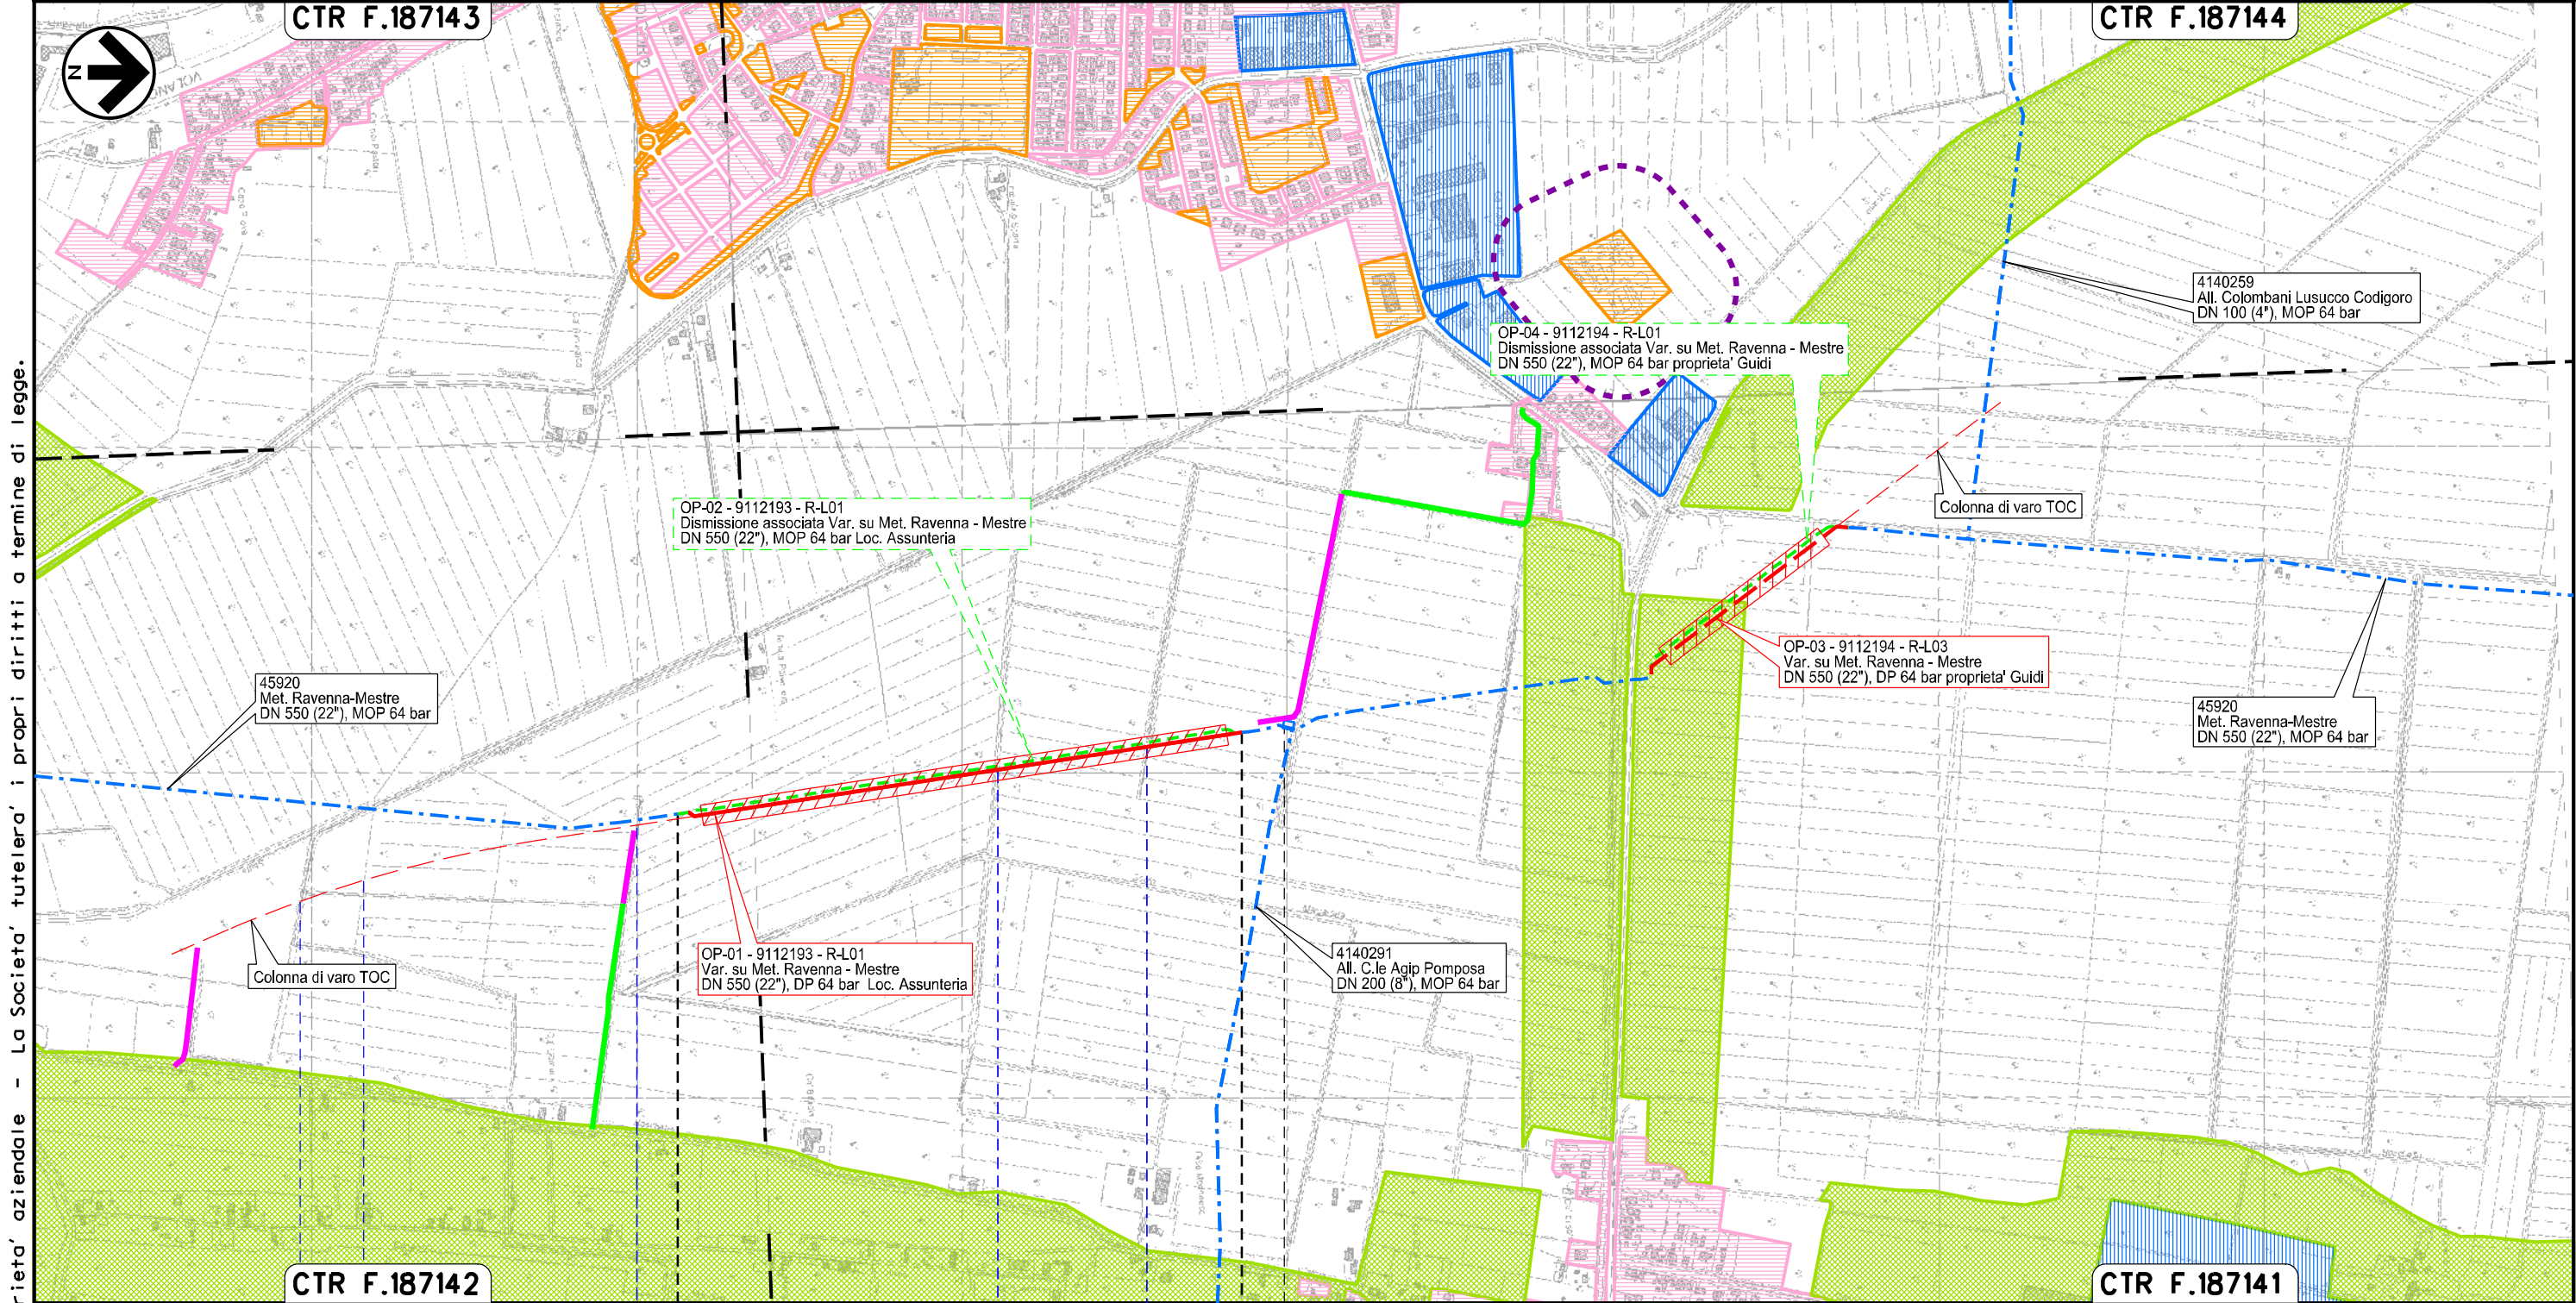


Il presente disegno e' di proprieta' aziendale - La Societa' tutelera' i propri diritti a termine di legge.

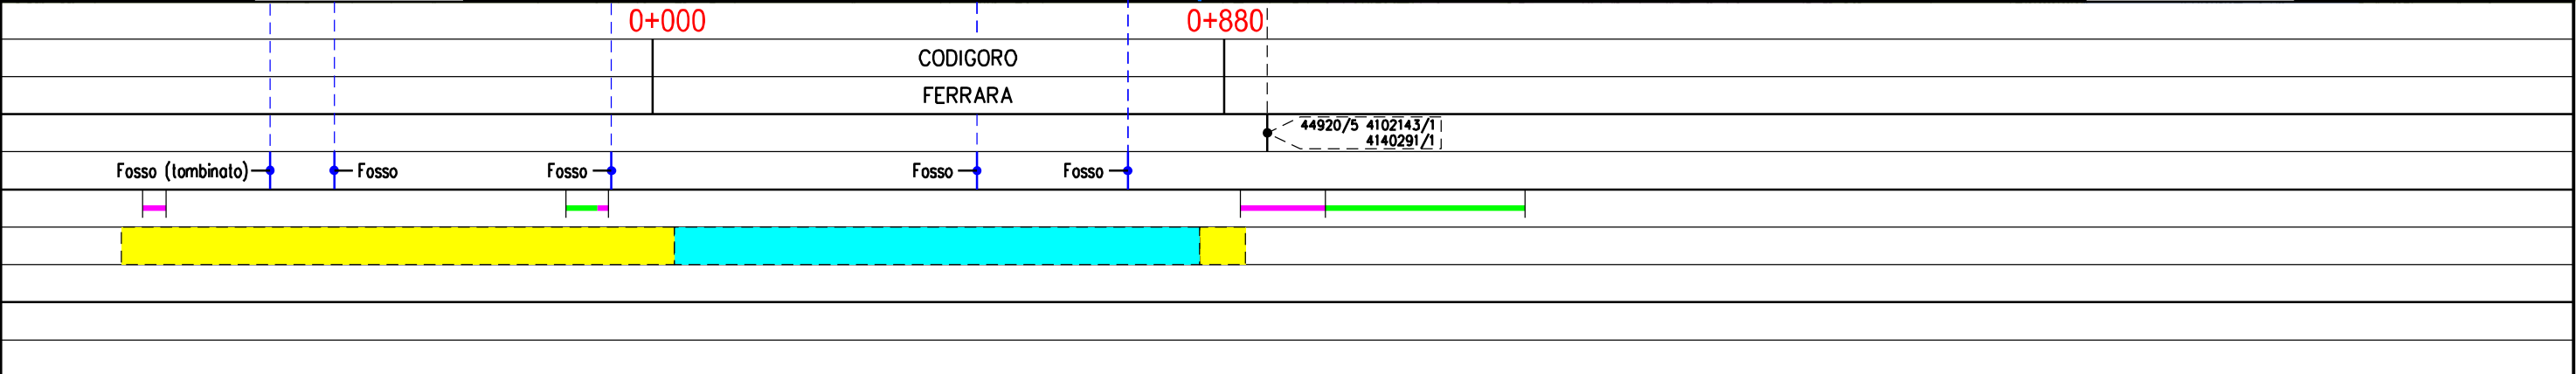


Met. Ravenna - Mestre
varianti a Codigoro e Ariano nel Polesine
DN 550 (22"), DP 64 bar

STRUMENTI DI PIANIFICAZIONE URBANISTICA

00	20-04-20	EMISSIONE	FACCHINI	BERTERA	CECCONI	Foglio 3 di 5 Scala 1:10000
INDICE	DATA	REVISIONI	ELABORATO	VERIFICATO	APPROVATO	
 			Dis.	19029-PG-PRG-001		
			Comm.	NR/19029/R-L01		

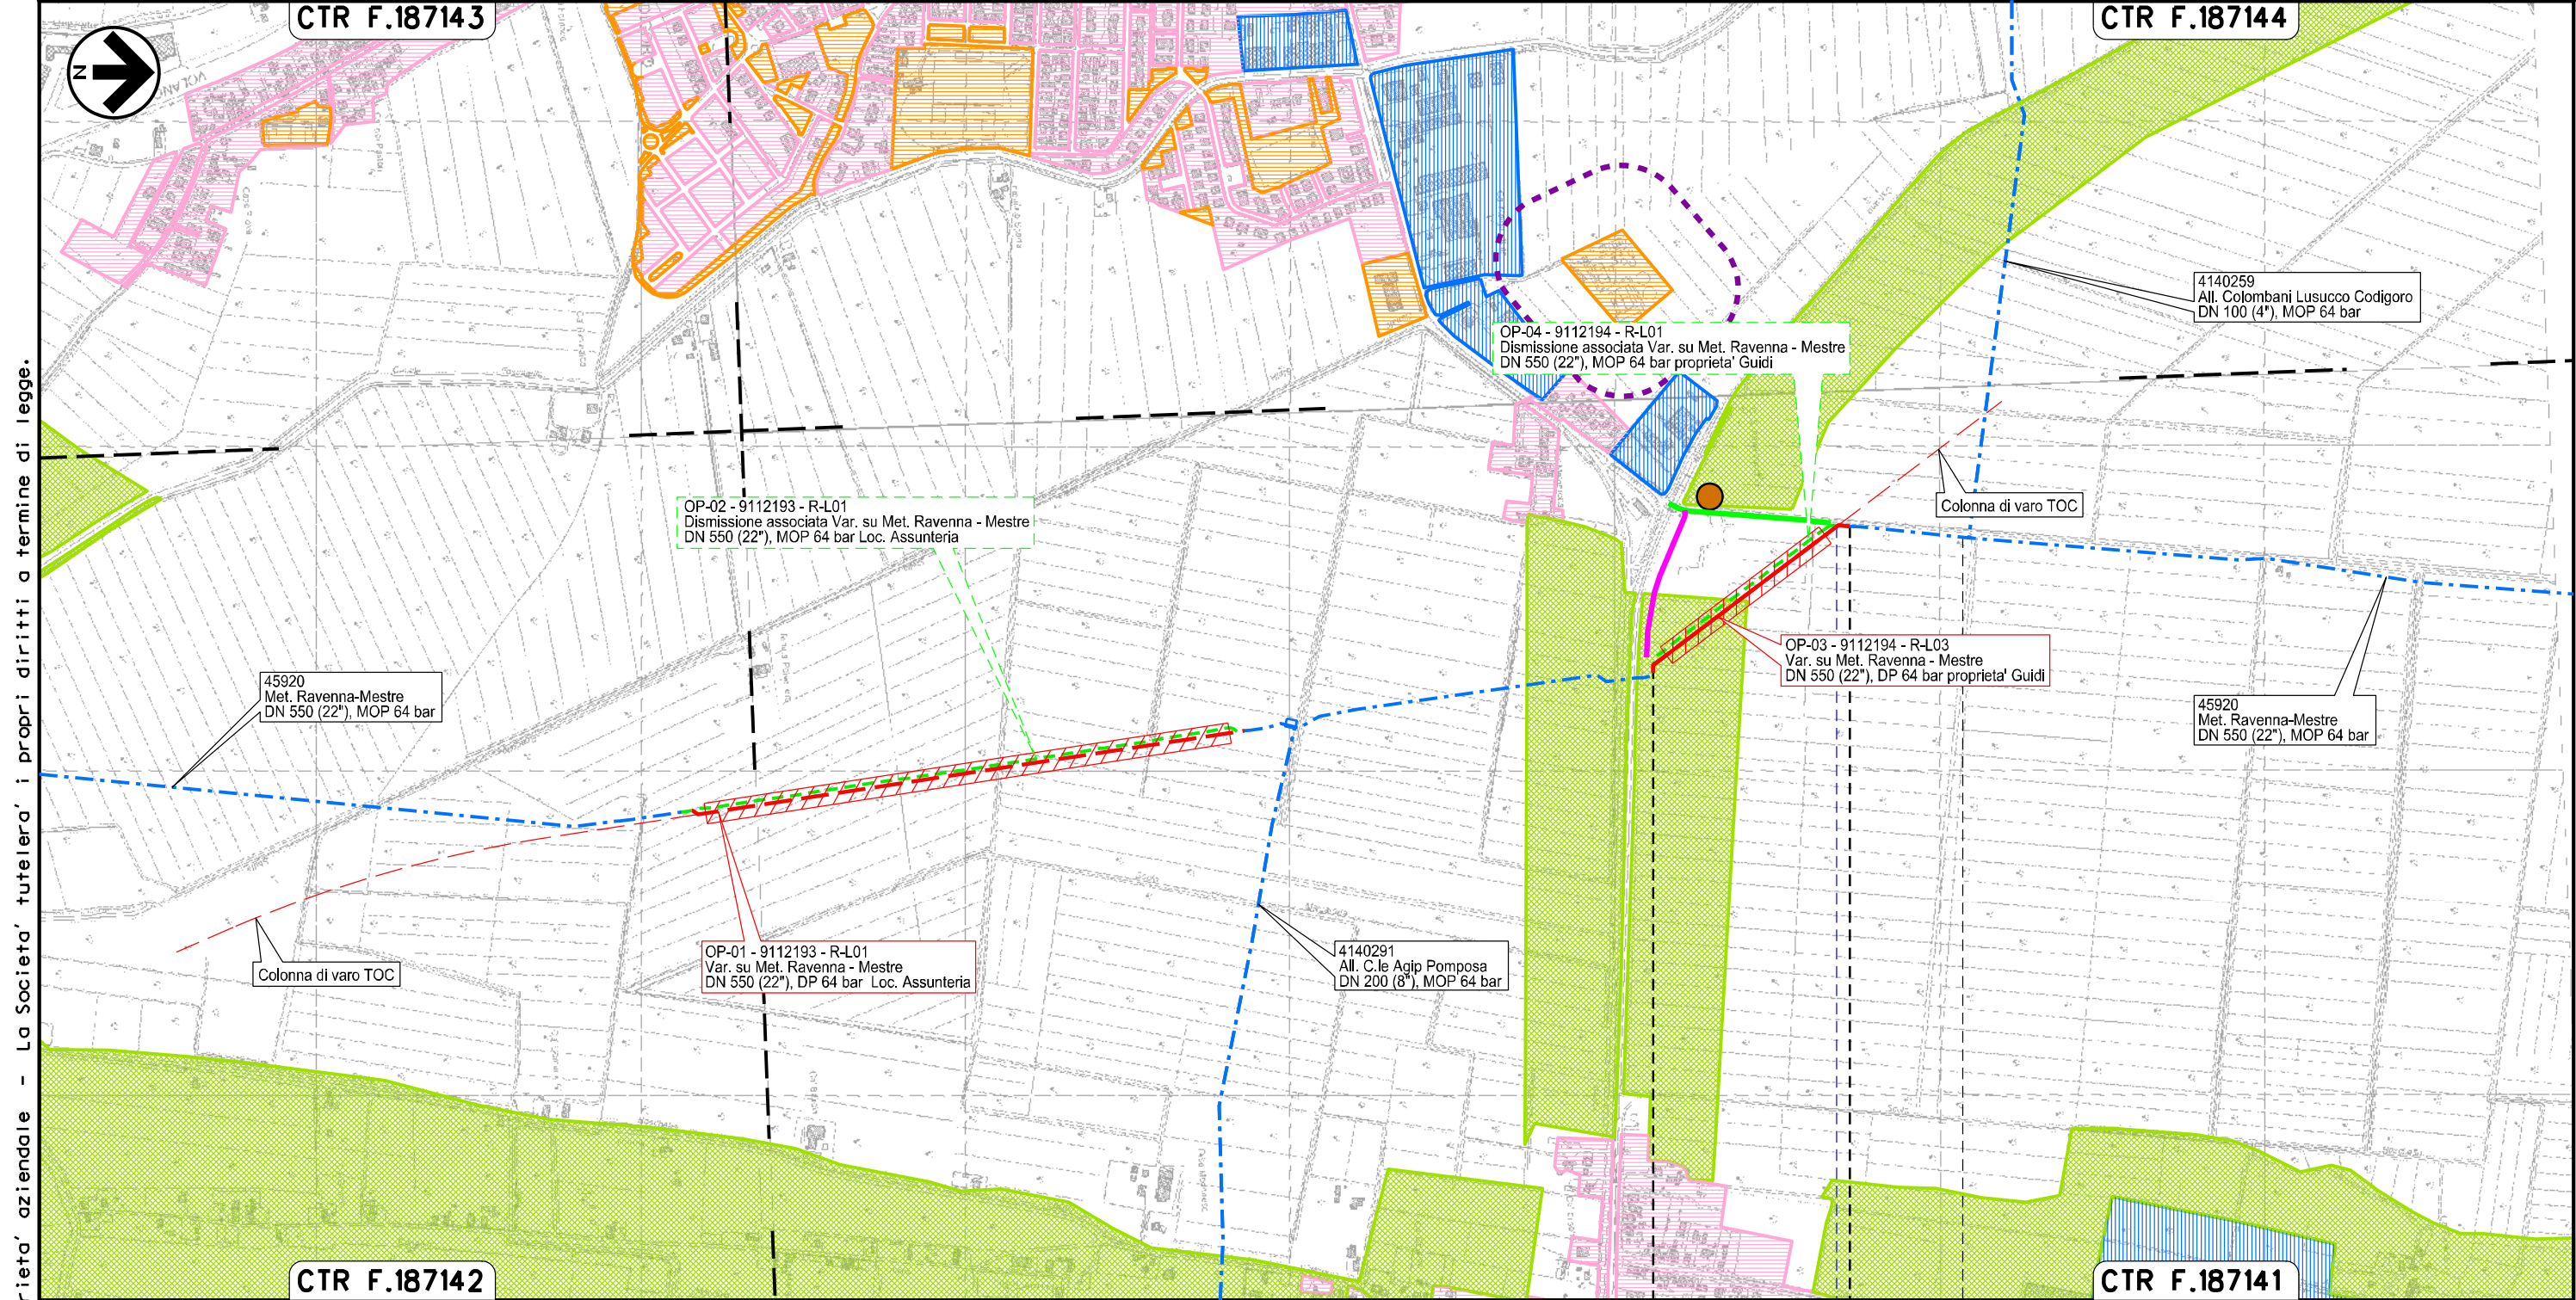


Il presente disegno e' di proprieta' aziendale - La Societa' tutelera' i propri diritti a termine di legge.

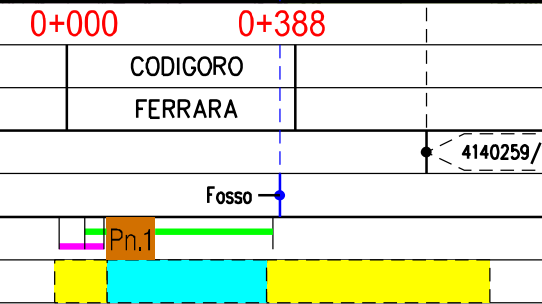

Met. Ravenna - Mestre
varianti a Codigoro e Ariano nel Polesine
DN 550 (22"), DP 64 bar


STRUMENTI DI PIANIFICAZIONE URBANISTICA

00	20-04-20	EMISSIONE	FACCHINI	BERTERA	CECCONI	Foglio
INDICE	DATA	REVISIONI	ELABORATO	VERIFICATO	APPROVATO	4
			Dis.	19029-PG-PRG-001		di 5
			Comm.	NR/19029/R-L01		Scala 1:10000

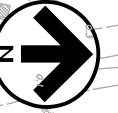

CTR F.187022

CTR F.187021

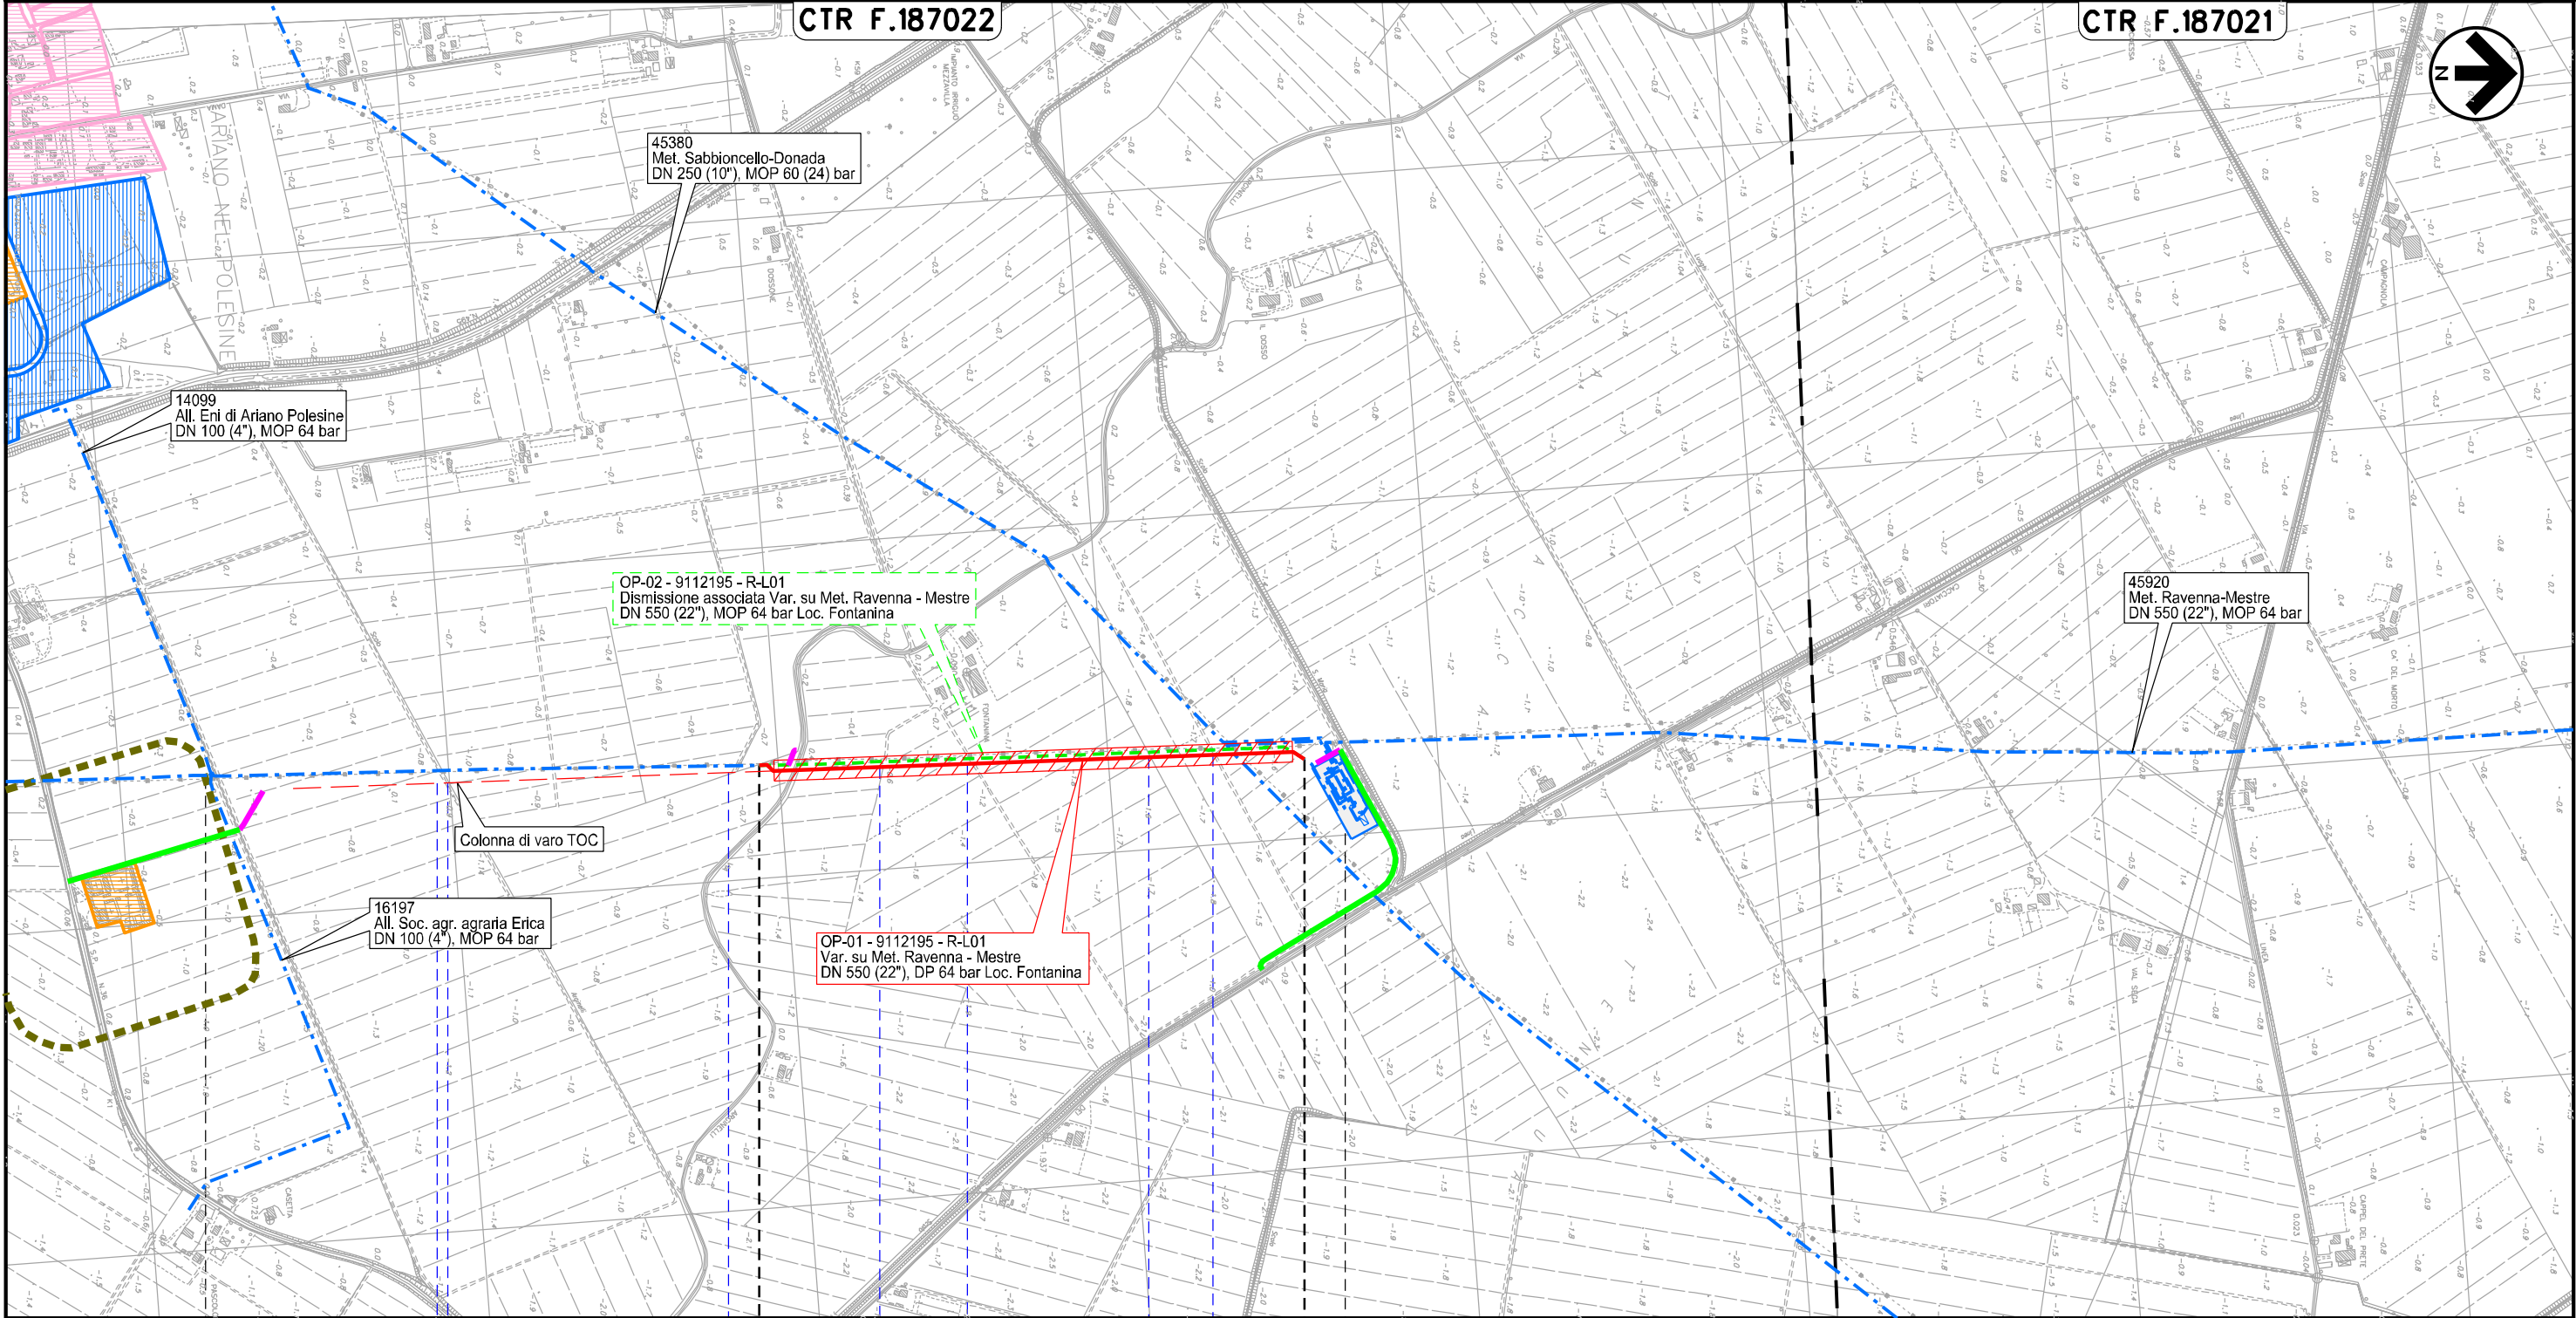

0+837

ARIANO NEL POLESINE
ROVIGO

Fosso Scolò Arginelli Fosso Fosso Fosso Fosso

Il presente disegno e' di proprieta' aziendale - La Societa' tutelera' i propri diritti a termine di legge.

STRUMENTI DI PIANIFICAZIONE URBANISTICA



LEGENDA

SIMBOLOGIA CARTOGRAFICA

- | | | | |
|--|---|--|---|
| | Metanodotto in progetto | | Altre condotte di terzi |
| | Metanodotti in esercizio | | Altri metanodotti in progetto |
| | Metanodotti da porre fuori esercizio e recuperare | | Gallerie, Tunnel, Mini-Microtunnel, Raise Boring e T.O.C. |
| | Aree impianti stacco-terminale in progetto | | Impianti di linea in progetto |
| | Aree impianti stacco-terminale esistenti | | Impianti di linea su rete in esercizio |
| | Piazzola di stoccaggio tubazioni | | Impianti di linea da porre fuori esercizio e recuperare |
| | Strada di accesso all'impianto | | Depositi temporanei |
| | Adeguamento strade esistenti | | Strade di accesso provvisorio |
| | Limite sovrapposizione fogli | | Nuova viabilita' |

SIMBOLOGIA MECCANICA

- | | |
|--|--|
| | Punto di intercettazione di linea (P.I.L.) |
| | Punto di intercettazione di derivazione importante (P.I.D.I.) |
| | Punto di intercettazione di derivazione semplice con stacco da P.I.L. (P.I.D.S.) |
| | Punto di intercettazione e derivazione semplice con stacco da Linea (P.I.D.S.) |
| | Punto di intercettazione con discaggio di allacciamento (P.I.D.A.) |
| | Punto predisposto per il discaggio di allacciamento (P.P.D.A.) |
| | Punto di sezionamento elettrico terminale (P.S.E.T.) |
| | Stazione predisposta per lancio e ricevimento PIG |
| | Impianto di riduzione/regolazione della pressione |

STRUMENTI DI PIANIFICAZIONE URBANISTICA

LEGENDA:

- | | |
|--|---|
| | Zone per edilizia ed espansione residenziale (zone A, B e C) e zone a verde privato |
| | Zone di interesse pubblico |
| | Zone industriali e artigianali (zone D) |
| | Zone di tutela ambientale |
| | Zone soggetta a vincolo storico, archeologico |
| | Zone di interesse agricolo-paesaggistico |
| | Altre zone agricole |
| | Zona di rispetto cimiteriale |
| | Fasce di rispetto di strade, corsi d'acqua, impianti di depurazione |

Il presente disegno è di proprietà aziendale - La Società tutela i propri diritti a termine di legge.

Progressiva chilometrica	N.		
Comuni			
Province			
Impianti			
Attraversamenti	TIPOLOGIA ATTRAVERSATA (SS n. **, corso d'acqua, ferrovia, ecc.)		
Strade - Piste - Piazzole tubazioni	ACCESSO IMPIANTI	ADEGUAMENTI STRADE	STRADE PROVVISORIE
Area di passaggio	ALLARGATA	RIDOTTA	DEPOSITI TEMPORANEI
Scavabilita' terreni	SCIOLTI (T)	ROCCIA TENERA (RT)	ROCCIA DURA (RD)