

Il presente disegno e' di proprieta' aziendale - La Societa' tutelera' i propri diritti a termine di legge.



COROGRAFIA Scala 1:250000





00	20-04-20	EMISSIONE	FACCHINI	BERTERA	CECCONI	
INDICE	DATA	R E V I S I O N I			ELABORATO VERIFICATO APPROVATO	
 		Dis. 19029-PG-US-050				
		Fg. 1 di 5				
Met. Ravenna - Mestre varianti a Codigoro e Ariano nel Polesine DN 550 (22"), DP 64 bar		Comm. NR/19029/R-L01				
		INDICE	00			
		Scala 1:10000				
USO DEL SUOLO			Sostituisce il			
			Sostituito dal			

Met. Ravenna - Mestre
varianti a Codigoro e Ariano nel Polesine
DN 550 (22"), DP 64 bar

USO DEL SUOLO

00	20-04-20	EMISSIONE	FACCHINI	BERTERA	CECCONI	Foglio 2 di 5 Scala 1:10000
INDICE	DATA	REVISIONI	ELABORATO	VERIFICATO	APPROVATO	
 			Dis.	19029-PG-US-050		
			Comm.	NR/19029/R-L01		

Il presente disegno e' di proprieta' aziendale - La Societa' tutelera' i propri diritti a termine di legge.

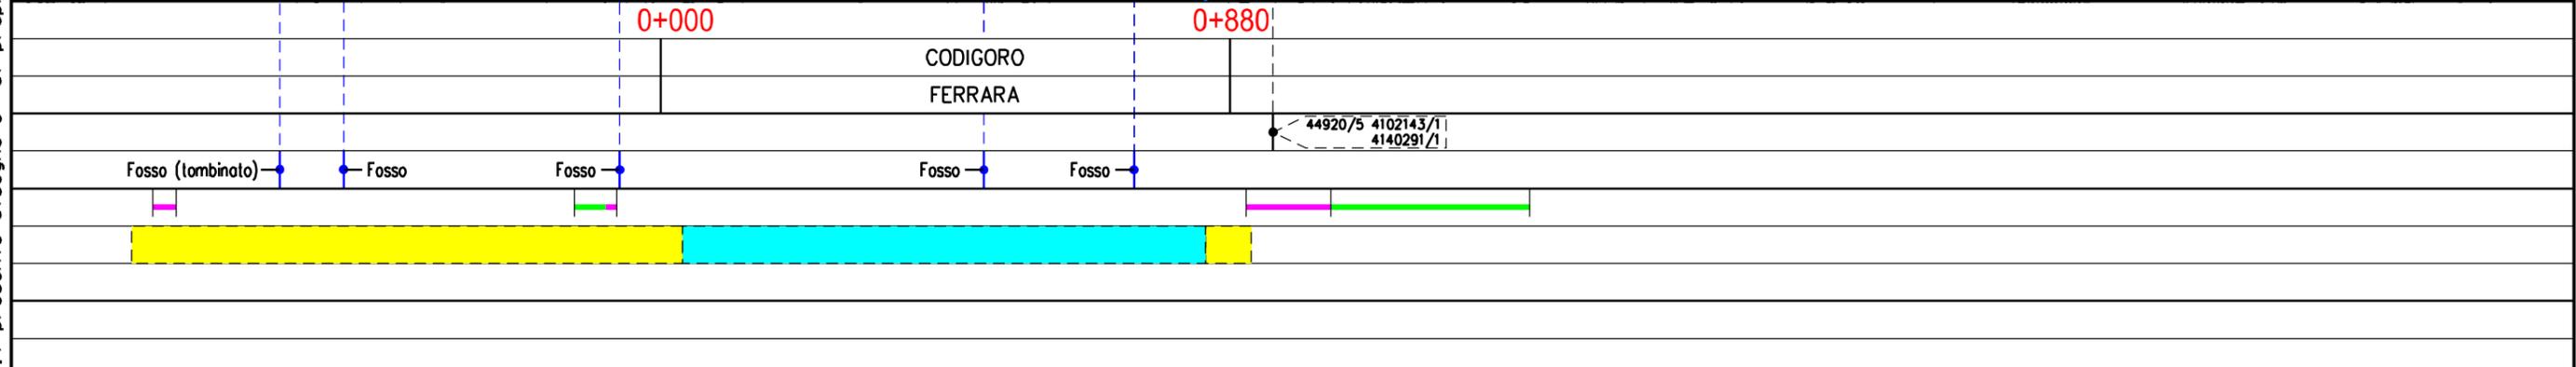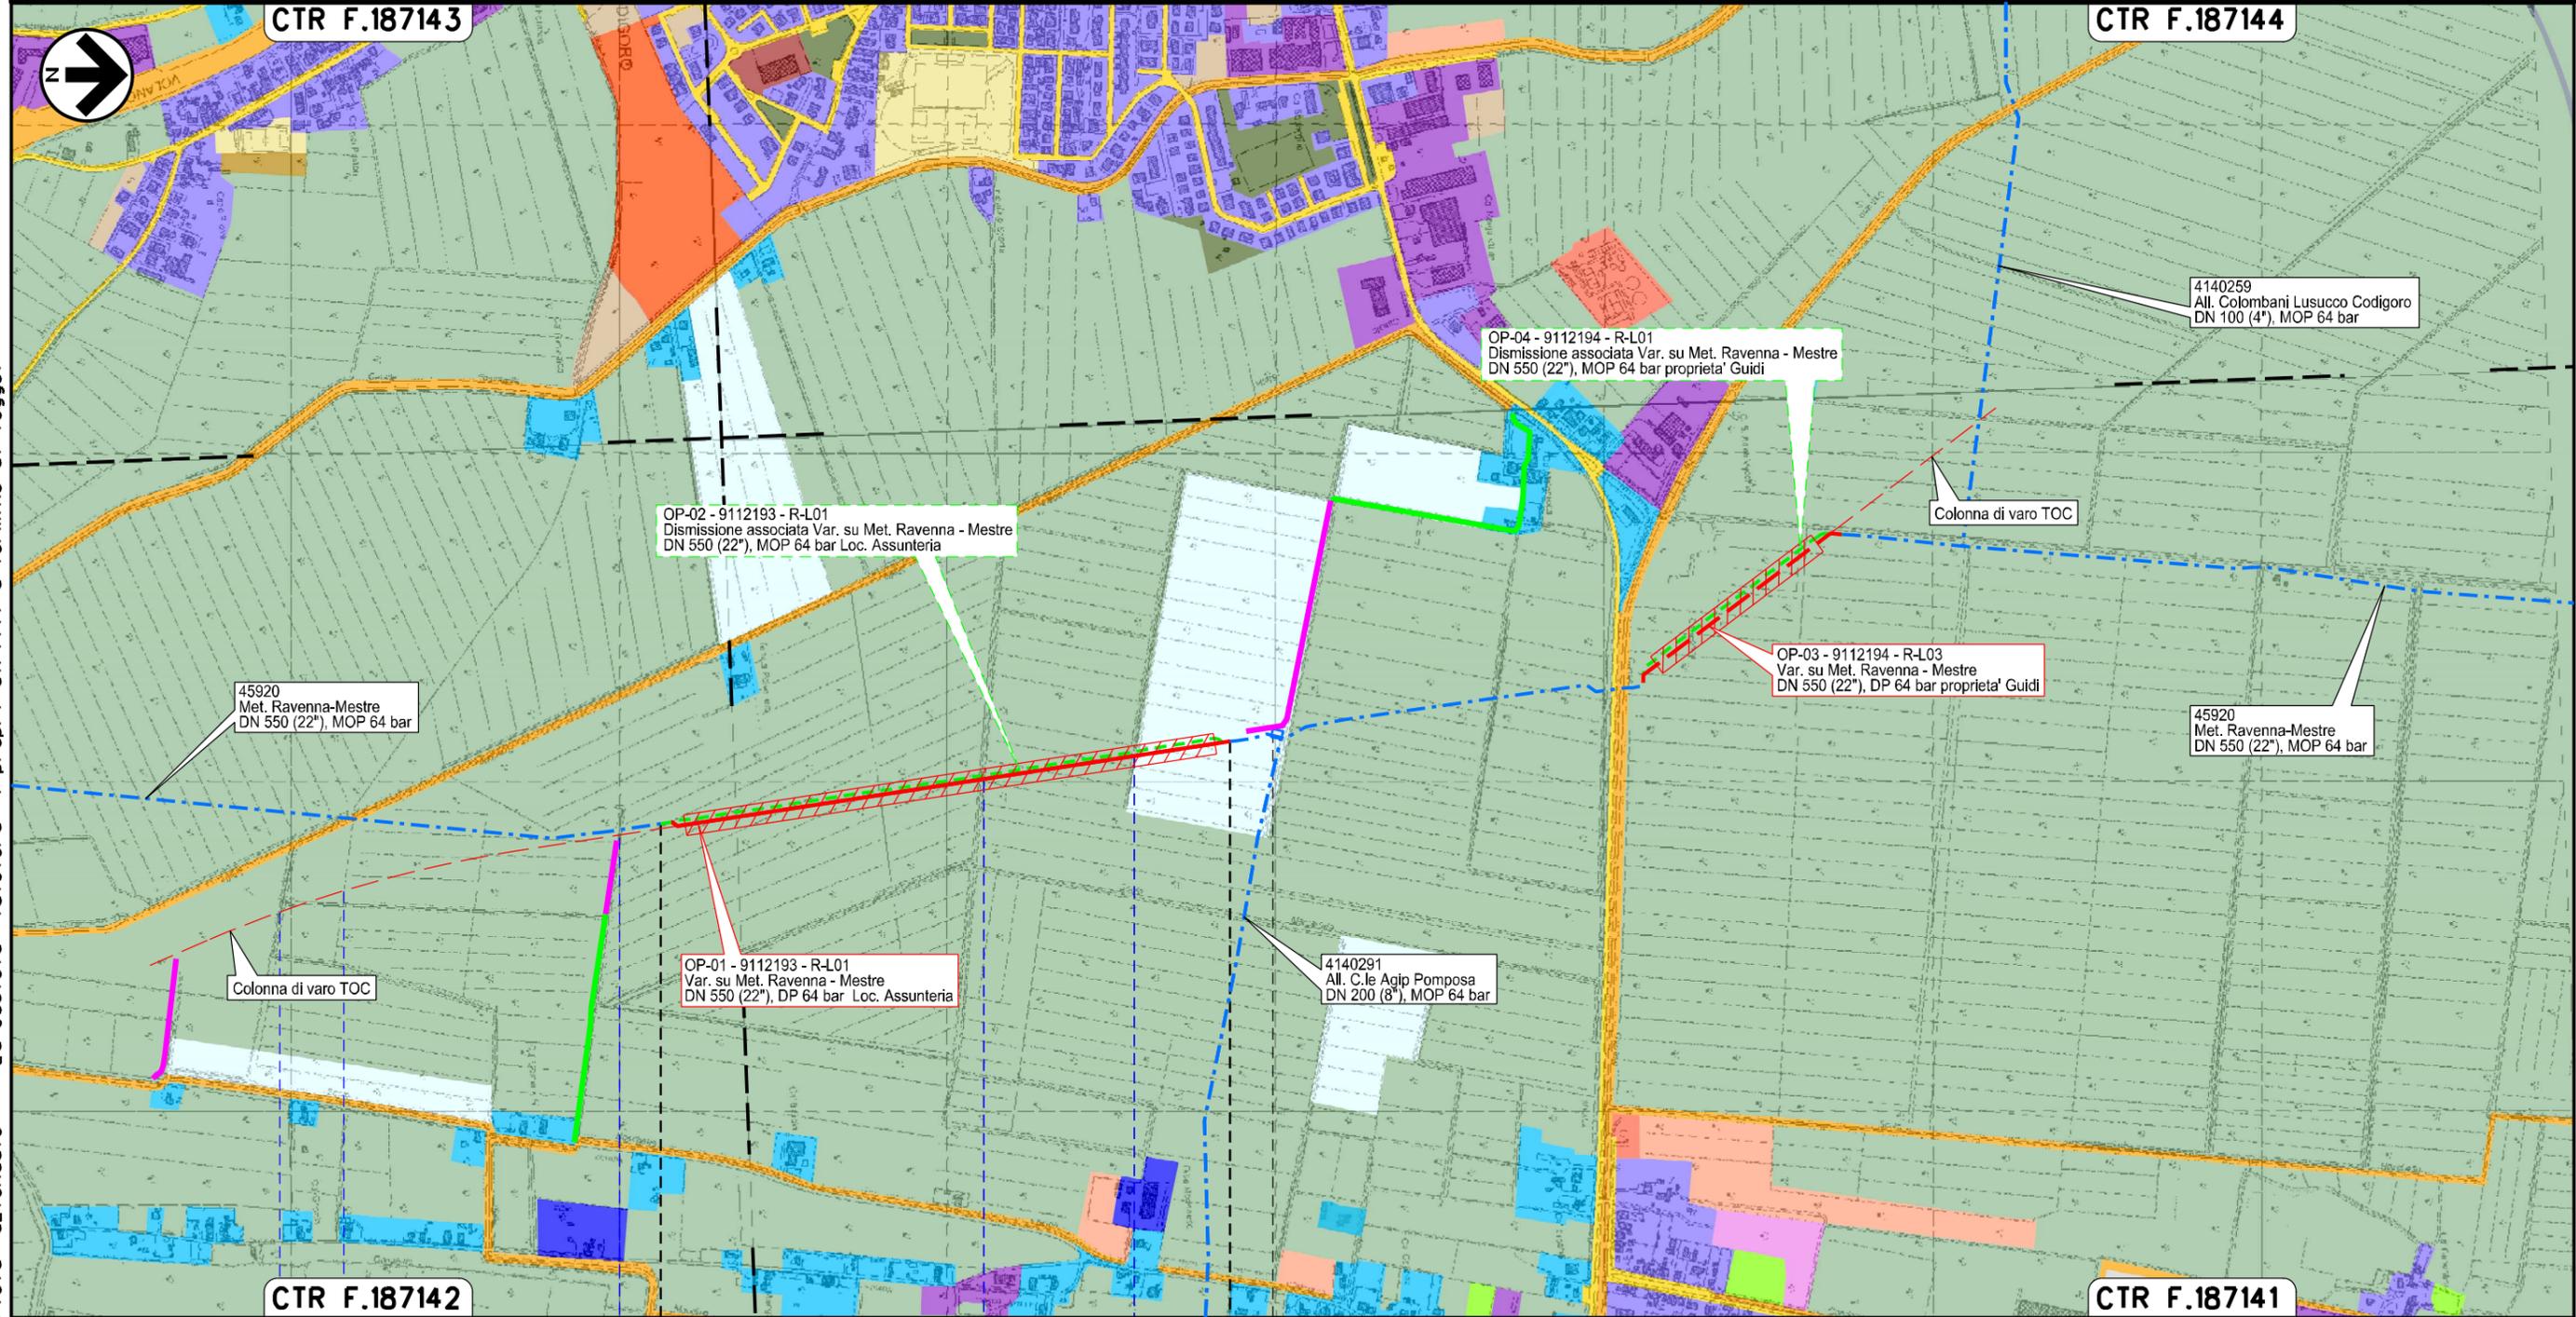


Met. Ravenna - Mestre
varianti a Codigoro e Ariano nel Polesine
DN 550 (22"), DP 64 bar


USO DEL SUOLO

00	20-04-20	EMISSIONE	FACCHINI	BERTERA	CECCONI
INDICE	DATA	REVISIONI	ELABORATO	VERIFICATO	APPROVATO
 			Dis.	19029-PG-US-050	
			Comm.	NR/19029/R-L01	

Foglio
3
di 5
Scala
1:10000

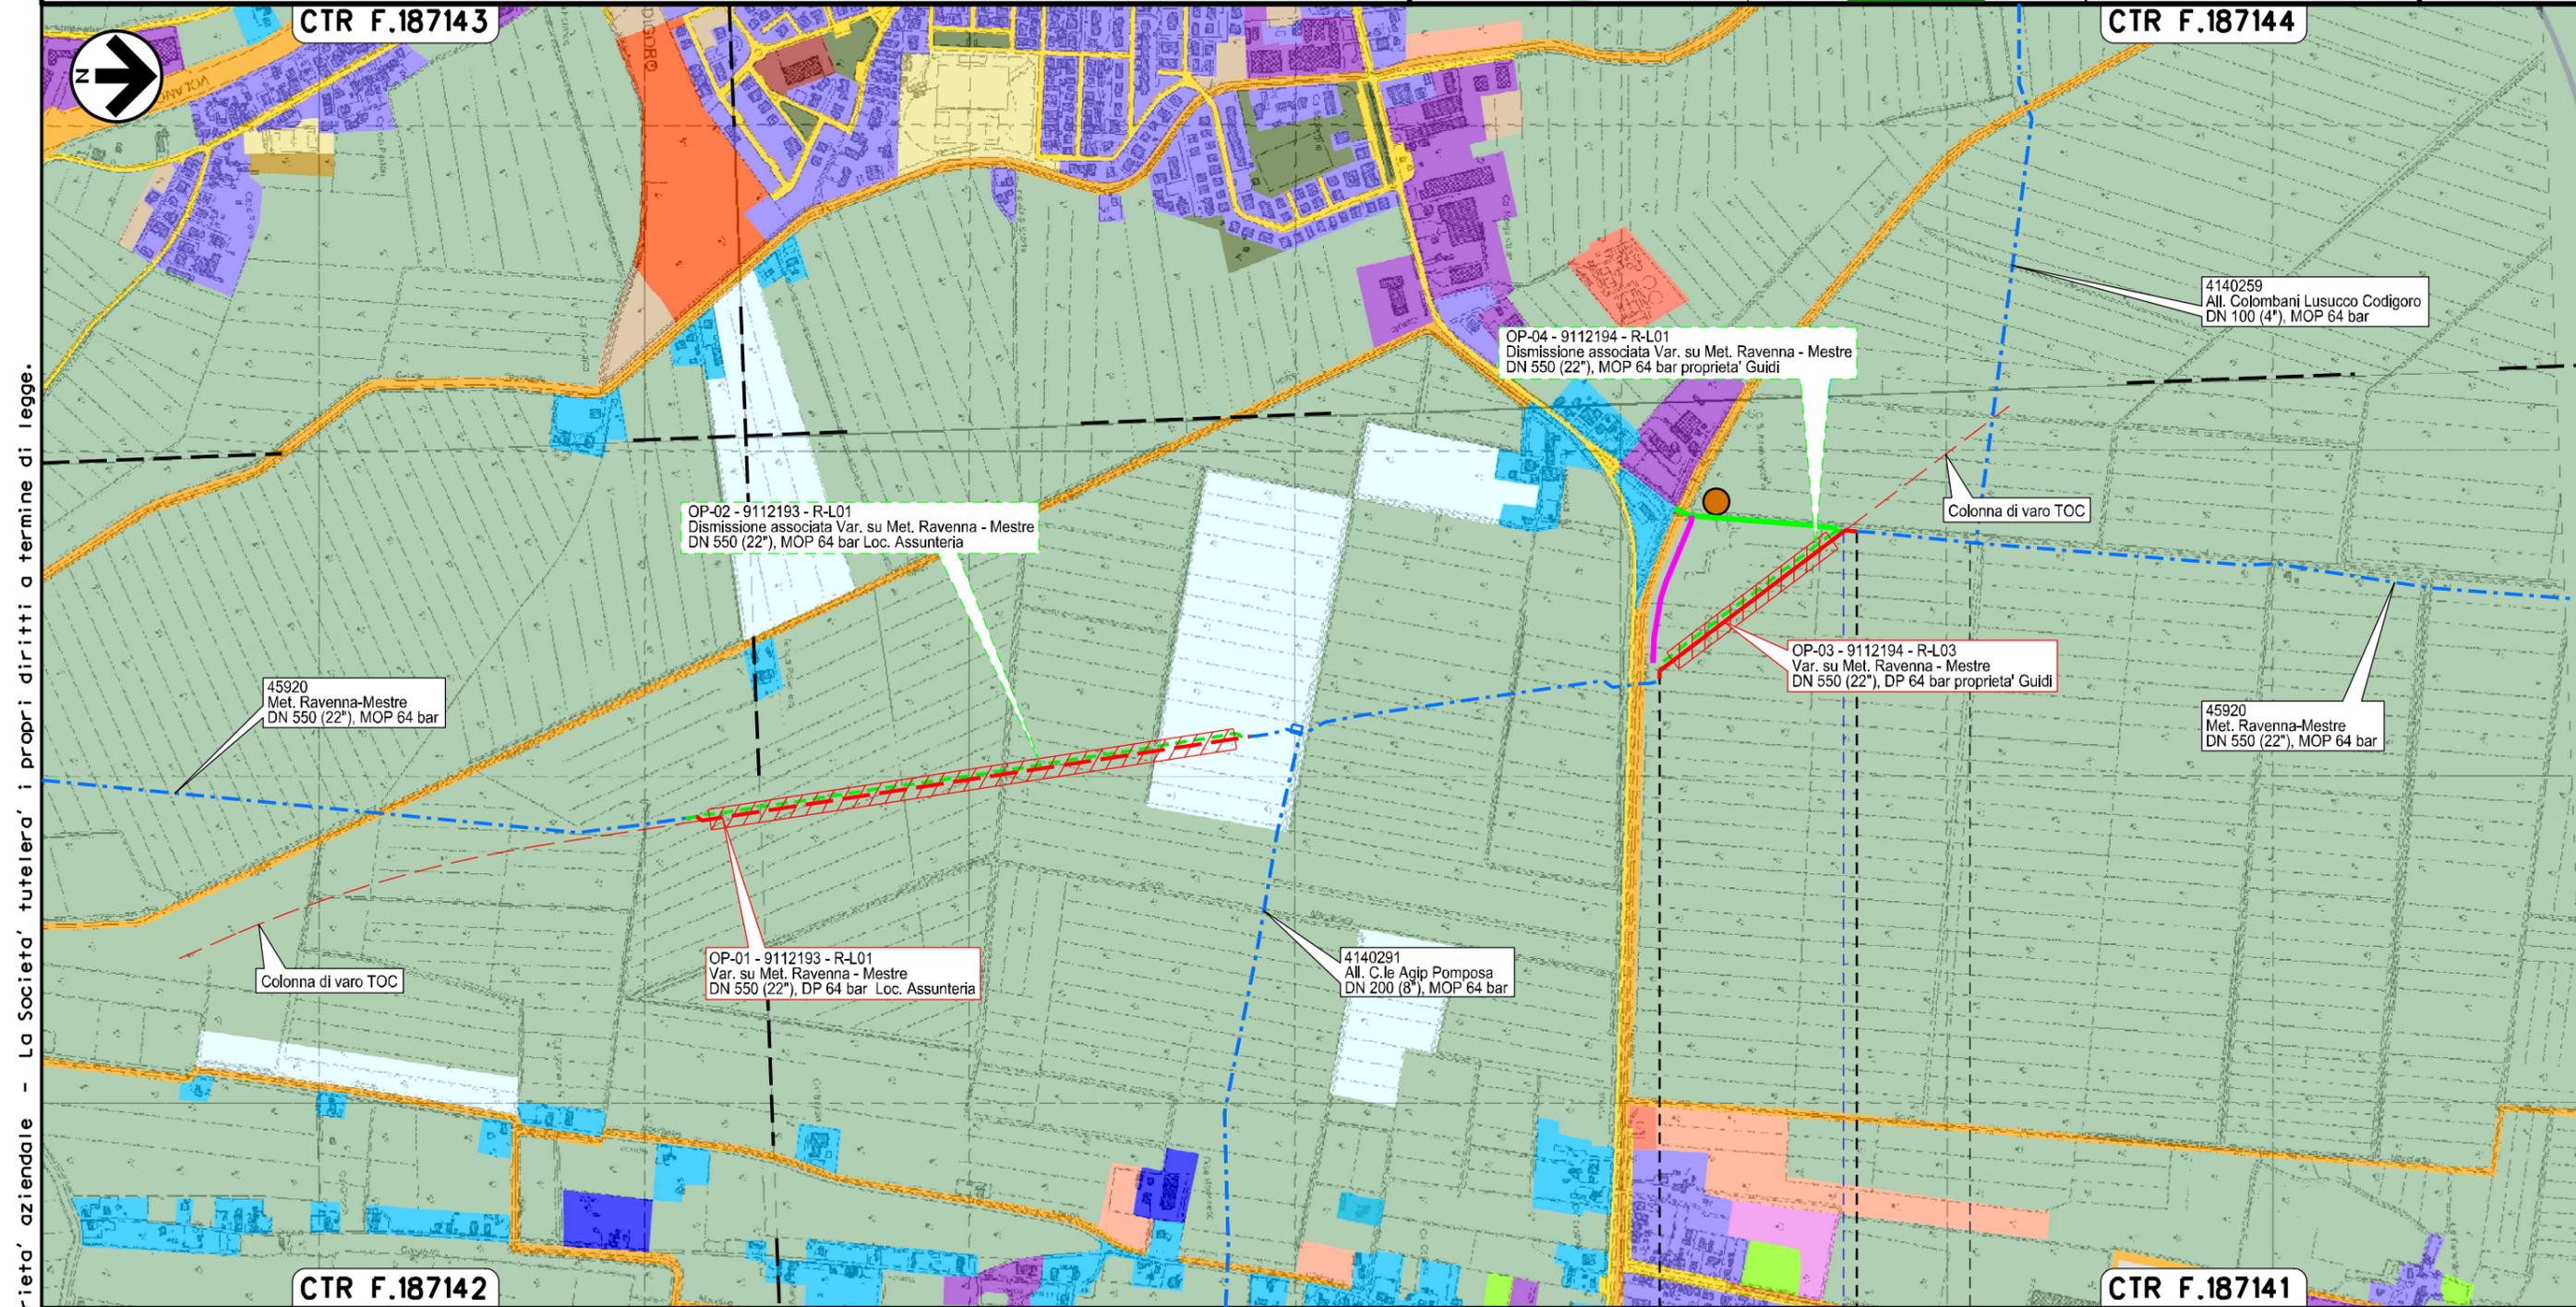

Il presente disegno e' di proprieta' aziendale - La Societa' tutelera' i propri diritti a termine di legge.

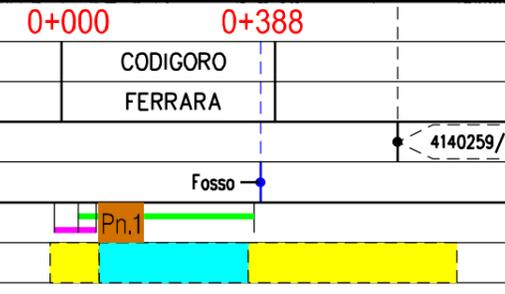

Met. Ravenna - Mestre
varianti a Codigoro e Ariano nel Polesine
DN 550 (22"), DP 64 bar

USO DEL SUOLO

00	20-04-20	EMISSIONE	FACCHINI	BERTERA	CECCONI
INDICE	DATA	R E V I S I O N I			
					
			Dis.	19029-PG-US-050	
			Comm.	NR/19029/R-L01	


Foglio
4
di 5
Scala
1:10000

CTR F.187022

CTR F.187021



Il presente disegno e' di proprieta' aziendale - La Societa' tutelera' i propri diritti a termine di legge.

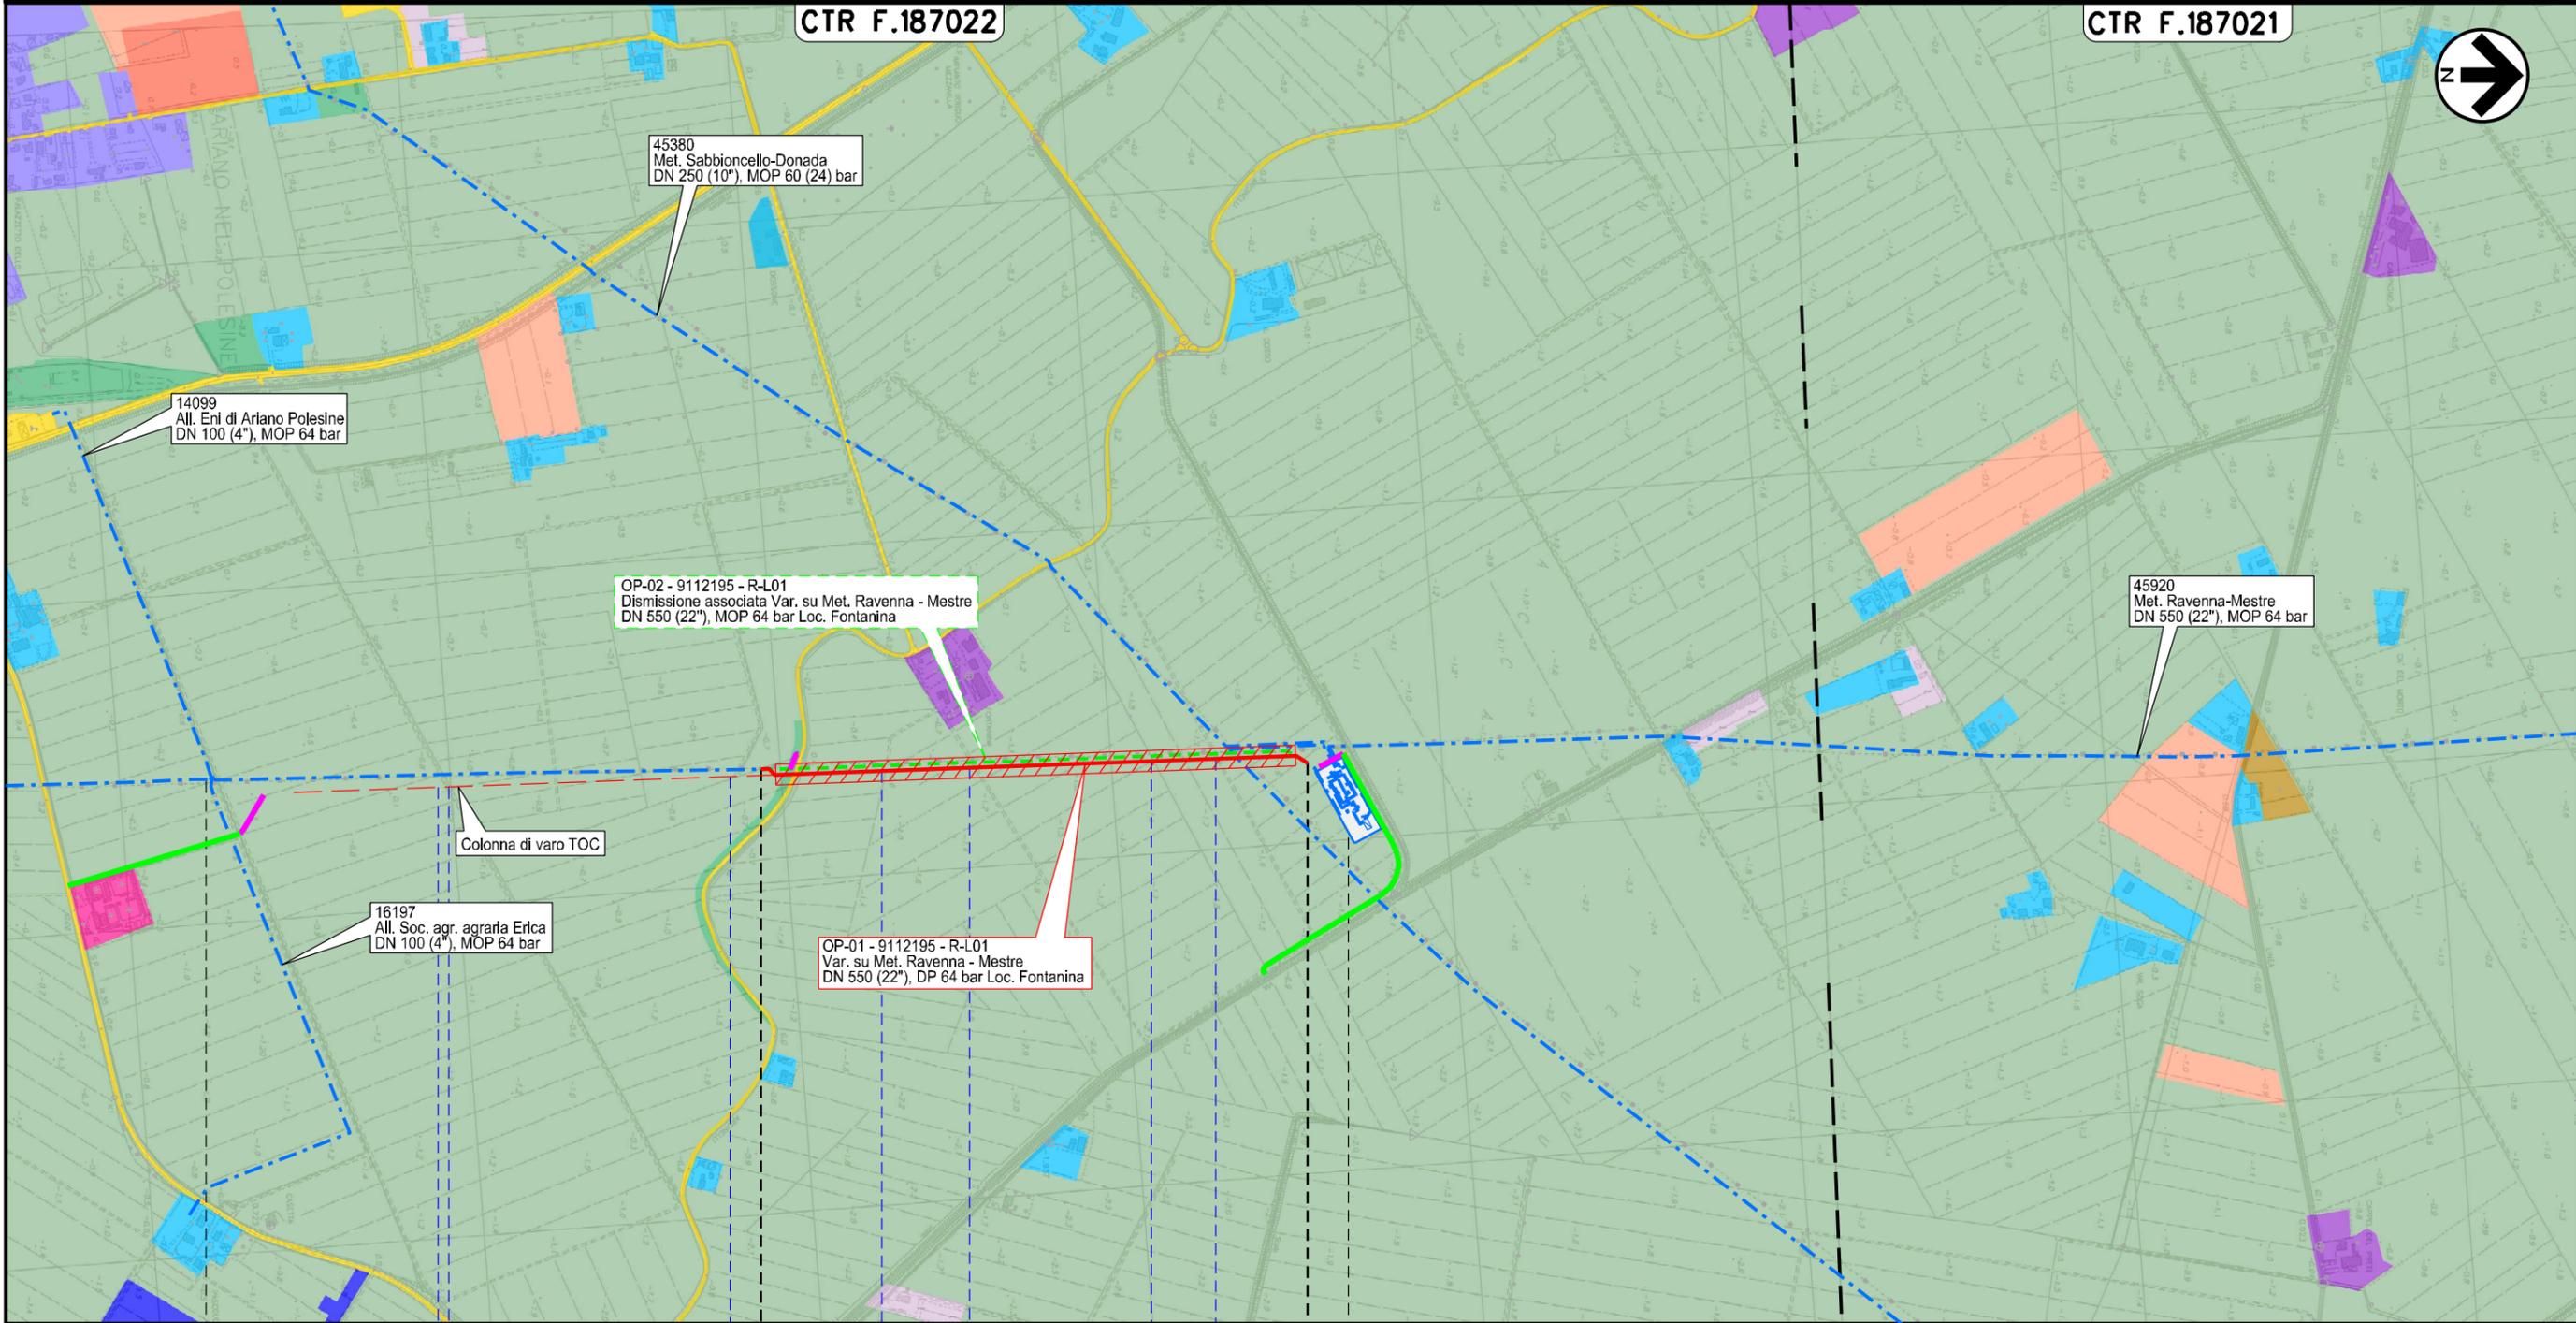

0+000

0+837

ARIANO NEL POLESINE
ROVIGO

Fosso - Scolo Arginelli Fosso Fosso Fosso Fosso

LEGENDA




SIMBOLOGIA CARTOGRAFICA

- | | | | |
|---|---|--|---|
|  | Metanodotto in progetto |  | Altre condotte di terzi |
|  | Metanodotti in esercizio |  | Altri metanodotti in progetto |
|  | Metanodotti da porre fuori esercizio e recuperare |  | Gallerie, Tunnel, Mini-Microtunnel, Raise Boring e T.O.C. |
|  | Aree impianti stacco-terminale in progetto |  | Impianti di linea in progetto |
|  | Aree impianti stacco-terminale esistenti |  | Impianti di linea su rete in esercizio |
|  | Piazzola di stoccaggio tubazioni |  | Impianti di linea da porre fuori esercizio e recuperare |
|  | Strada di accesso all'impianto |  | Depositi temporanei |
|  | Adeguamento strade esistenti |  | Strade di accesso provvisorio |
|  | Limite sovrapposizione fogli |  | Nuova viabilita' |

SIMBOLOGIA MECCANICA

- | | |
|---|--|
|  | Punto di intercettazione di linea (P.I.L.) |
|  | Punto di intercettazione di derivazione importante (P.I.D.I.) |
|  | Punto di intercettazione di derivazione semplice con stacco da P.I.L. (P.I.D.S.) |
|  | Punto di intercettazione e derivazione semplice con stacco da Linea (P.I.D.S.) |
|  | Punto di intercettazione con discaggio di allacciamento (P.I.D.A.) |
|  | Punto predisposto per il discaggio di allacciamento (P.P.D.A.) |
|  | Punto di sezionamento elettrico terminale (P.S.E.T.) |
|  | Stazione predisposta per lancio e ricevimento PIG |
|  | Impianto di riduzione/regolazione della pressione |

LEGENDA TEMATICA

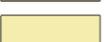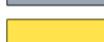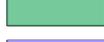- | | | | |
|--|--|---|---|
|  | Arboricoltura da legno |  | Parchi |
|  | Aree incolte urbane |  | Prati stabili |
|  | Aree sportive |  | Reti ferroviarie |
|  | Canali e idrovie |  | Reti stradali |
|  | Cantieri e scavi |  | Seminativo semplice |
|  | Cimiteri |  | Strutture residenziali isolate |
|  | Culture orticole |  | Suoli rimaneggiati e artefatti |
|  | Frutteti |  | Superfici a copertura erbacea |
|  | Impianti tecnologici |  | Tessuto residenziale urbano |
|  | Insedimenti agro-zootecnici - Complessi agro-industriali |  | Vegetazione arbustiva e arborea in evoluzione |
|  | Insedimenti commerciali |  | Vigneti |
|  | Insedimenti produttivi | | |

Il presente disegno e' di proprieta' aziendale - La Societa' tutelera' i propri diritti a termine di legge.

Progressiva chilometrica	N.		
Comuni			
Province			
Impianti	 TIPO - N. - PROGR. km	 TIPO - N. - RIMUOVERE	 TIPO - N. - ESISTENTE
Attraversamenti	TIPOLOGIA ATTRAVERSATA (SS n. **, corso d'acqua, ferrovia, ecc.)		
Strade - Piste - Piazzole tubazioni	ACCESSO IMPIANTI 	ADEGUAMENTI STRADE 	STRADE PROVVISORIE  DEPOSITI TEMPORANEI  N. PIAZ. 
Area di passaggio	ALLARGATA 	RIDOTTA 	
Scavabilita' terreni	SCIOLTI (T)	ROCCIA TENERA (RT)	ROCCIA DURA (RD)