



Il presente disegno e' di proprieta' aziendale - La Societa' tutelera' i propri diritti a termine di legge.



COROGRAFIA Scala 1:250000




00	20-04-20	EMISSIONE	FACCHINI	BERTERA	CECCONI
INDICE	DATA	R E V I S I O N I			ELABORATO VERIFICATO APPROVATO
 		Dis. 19029-PG-P-051			
		Fg. 1 di 5			
Met. Ravenna - Mestre varianti a Codigoro e Ariano nel Polesine DN 550 (22"), DP 64 bar		Comm. NR/19029/R-L01			
		INDICE	00		
		Scala 1:10000			
PAESAGGIO			Sostituisce il		
			Sostituito dal		


Met. Ravenna - Mestre
varianti a Codigoro e Ariano nel Polesine
DN 550 (22"), DP 64 bar

PAESAGGIO

00	20-04-20	EMISSIONE	FACCHINI	BERTERA	CECCONI	Foglio 2 di 5 Scala 1:10000
INDICE	DATA	REVISIONI	ELABORATO	VERIFICATO	APPROVATO	
			Dis.		19029-PG-P-051	
			Comm.		NR/19029/R-L01	

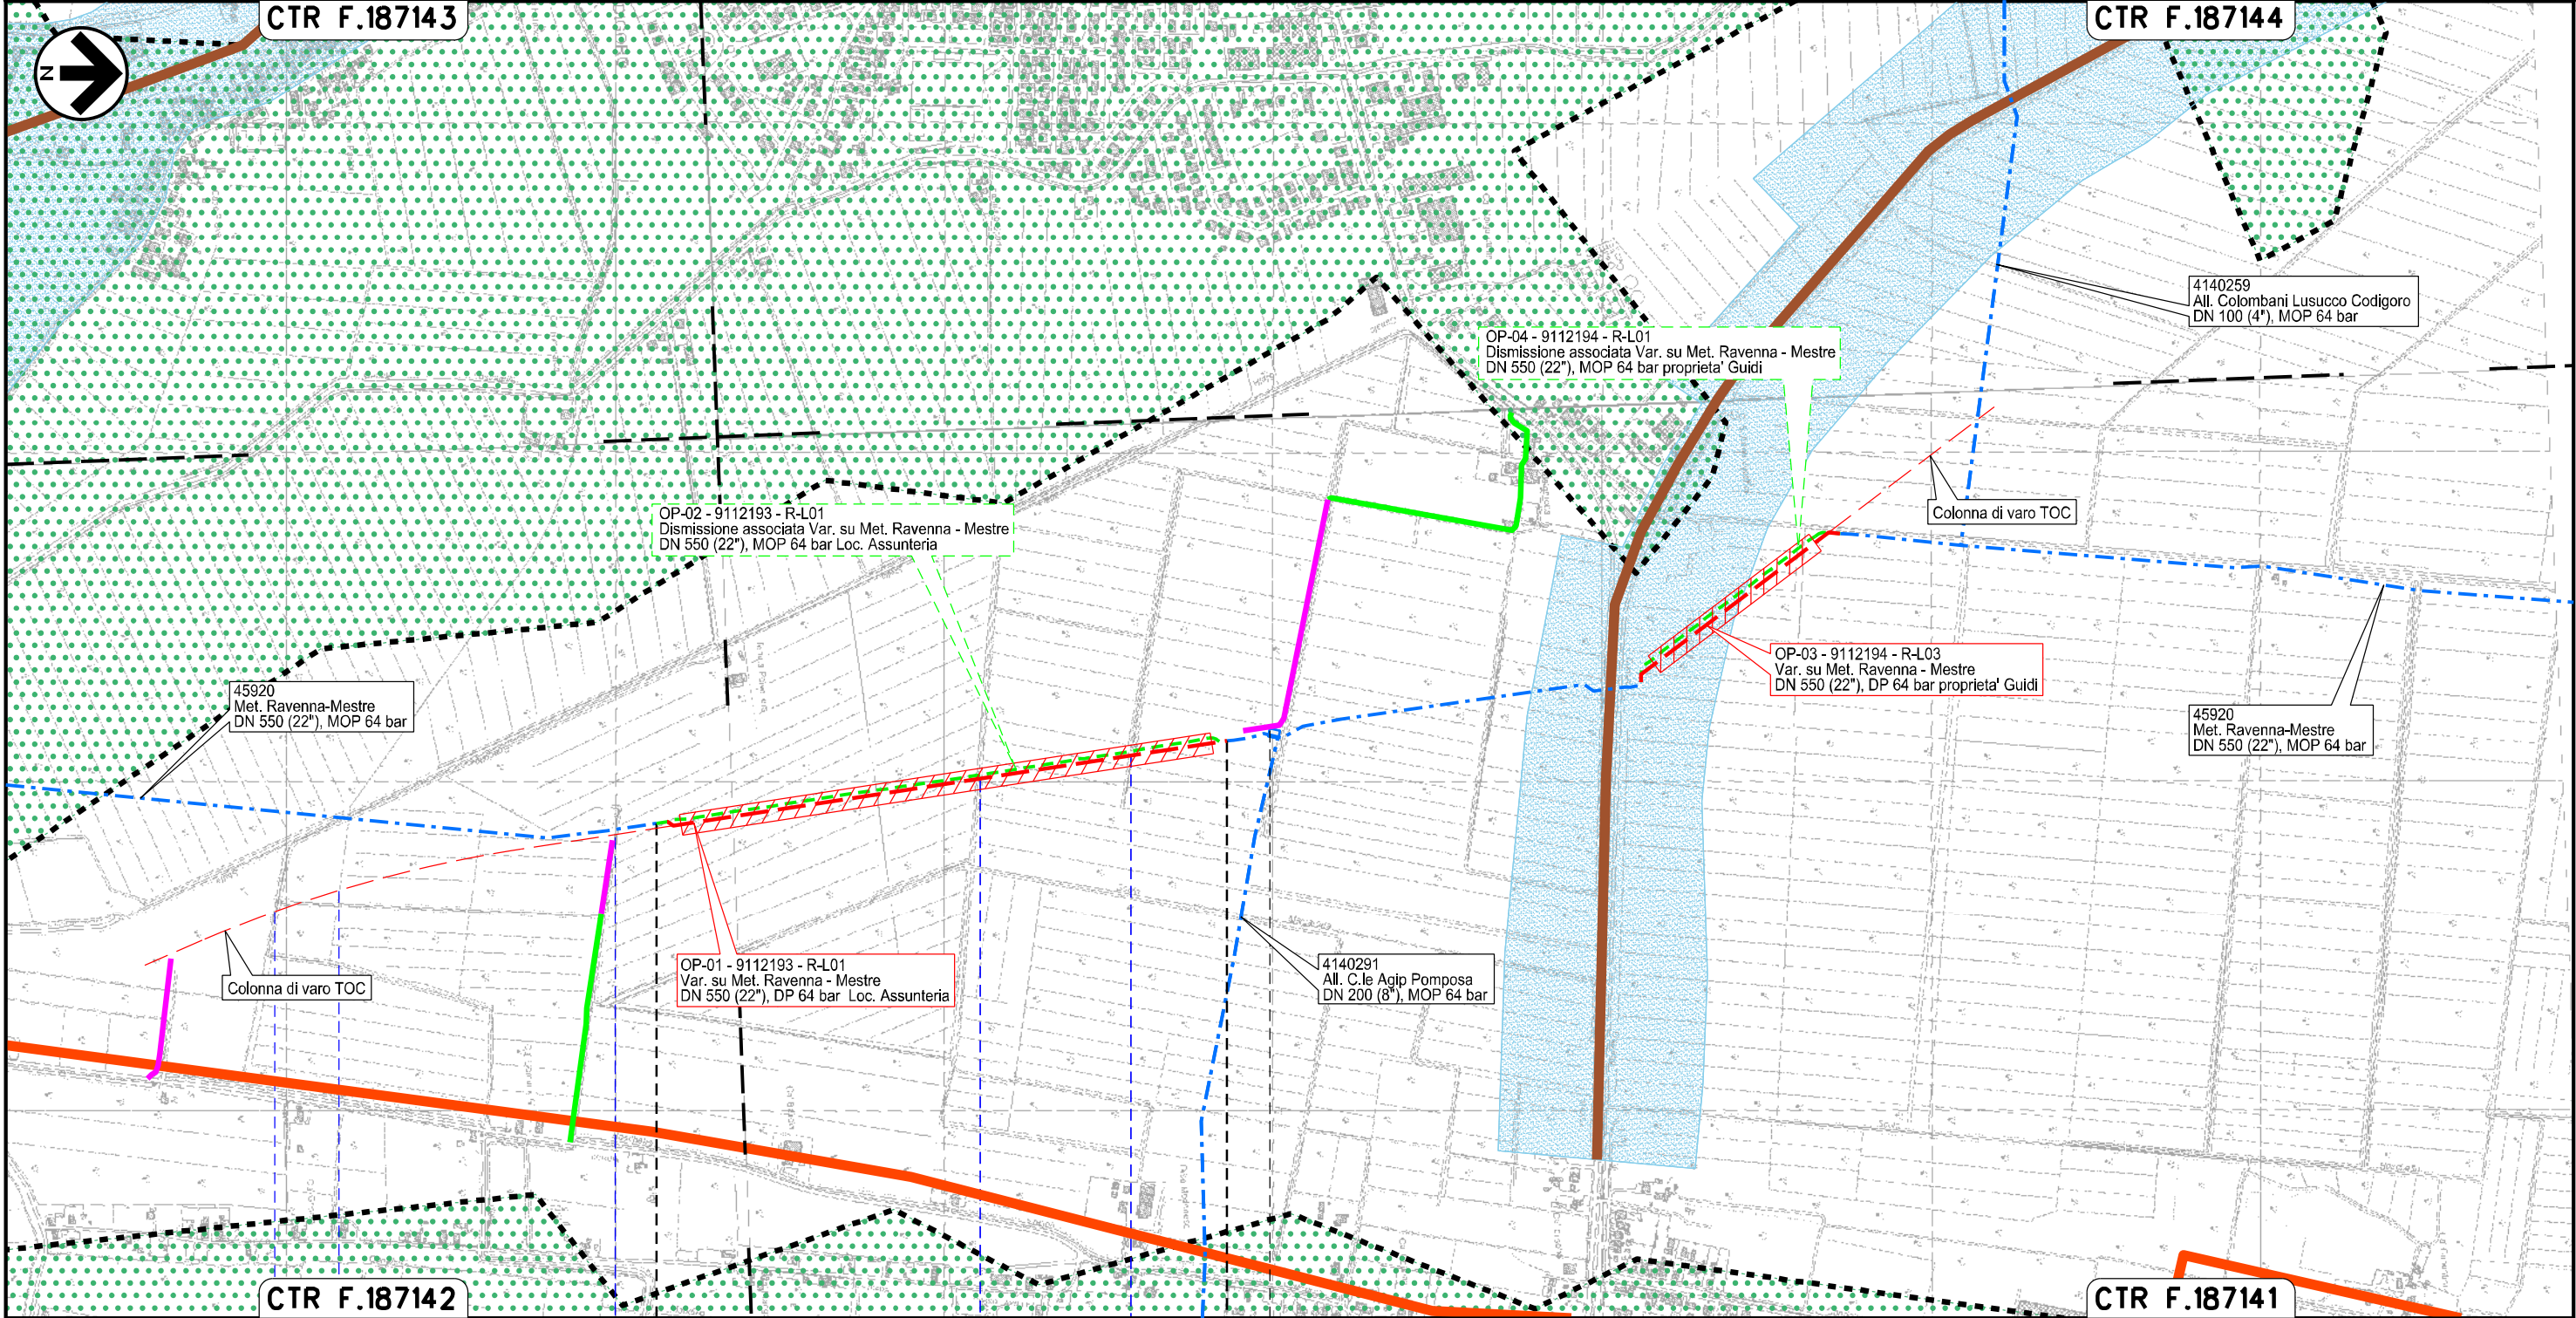



Il presente disegno e' di proprieta' aziendale - La Societa' tutelera' i propri diritti a termine di legge.

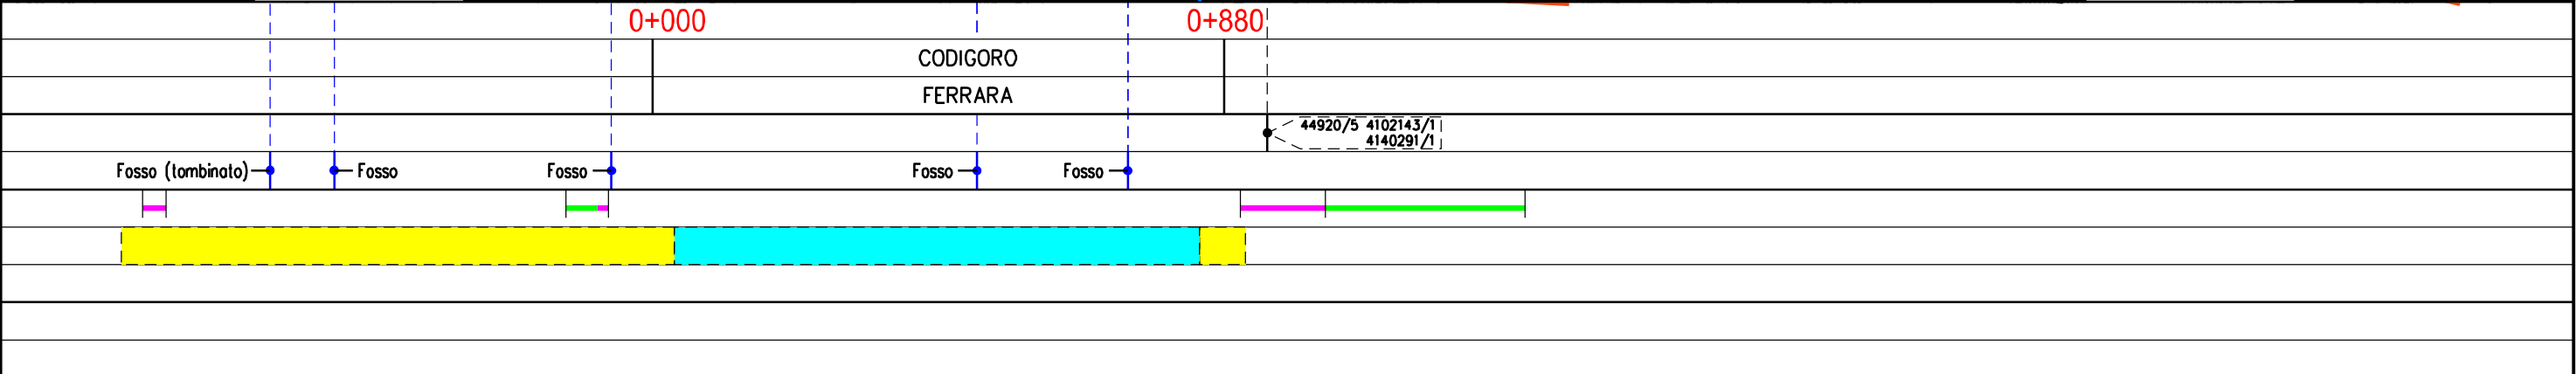

Met. Ravenna - Mestre
varianti a Codigoro e Ariano nel Polesine
DN 550 (22"), DP 64 bar

PAESAGGIO

00	20-04-20	EMISSIONE	FACCHINI	BERTERA	CECCONI	Foglio 3 di 5 Scala 1:10000
INDICE	DATA	REVISIONI	ELABORATO	VERIFICATO	APPROVATO	
 			Dis.	19029-PG-P-051		
			Comm.	NR/19029/R-L01		

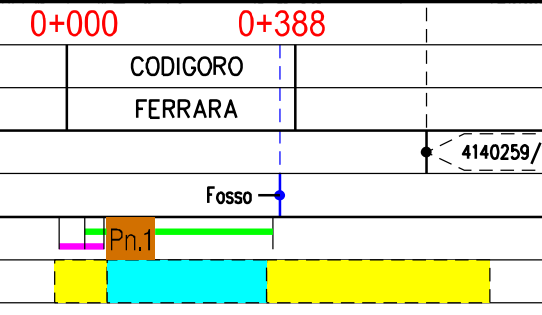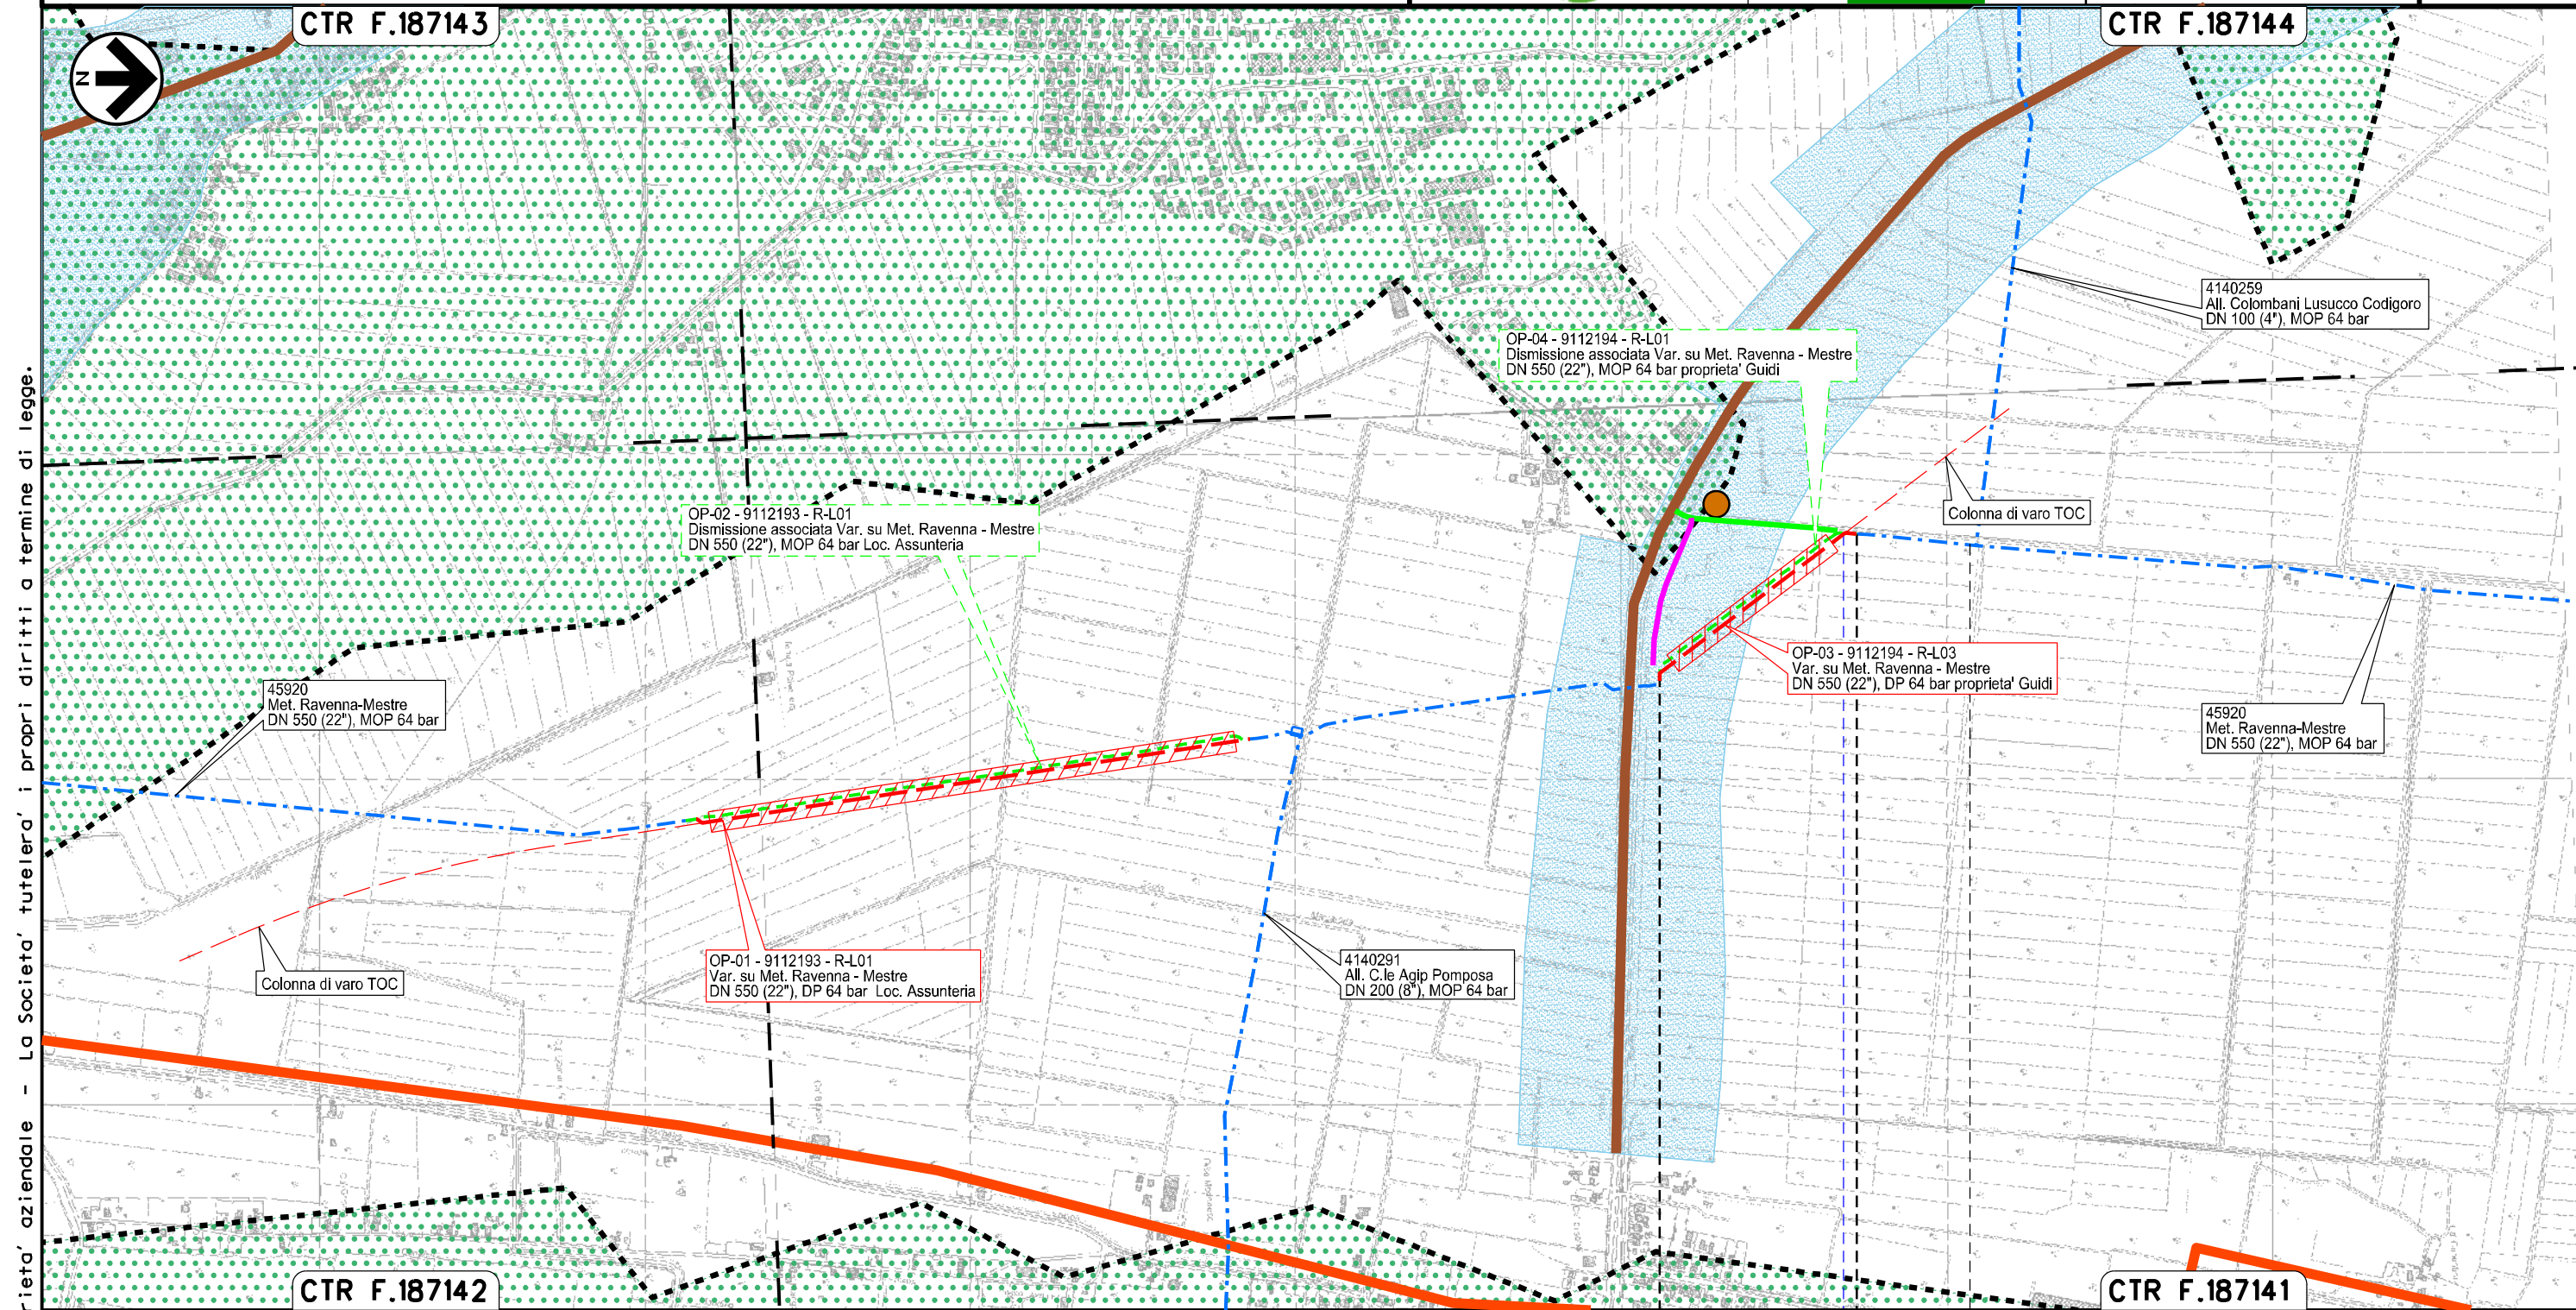

Met. Ravenna - Mestre
varianti a Codigoro e Ariano nel Polesine
DN 550 (22"), DP 64 bar

PAESAGGIO



00	20-04-20	EMISSIONE	FACCHINI	BERTERA	CECCONI
INDICE	DATA	REVISIONI			
		Dis.		19029-PG-P-051	
		Comm.		NR/19029/R-L01	

Foglio
4
di 5
Scala
1:10000



CTR F.187022

CTR F.187021

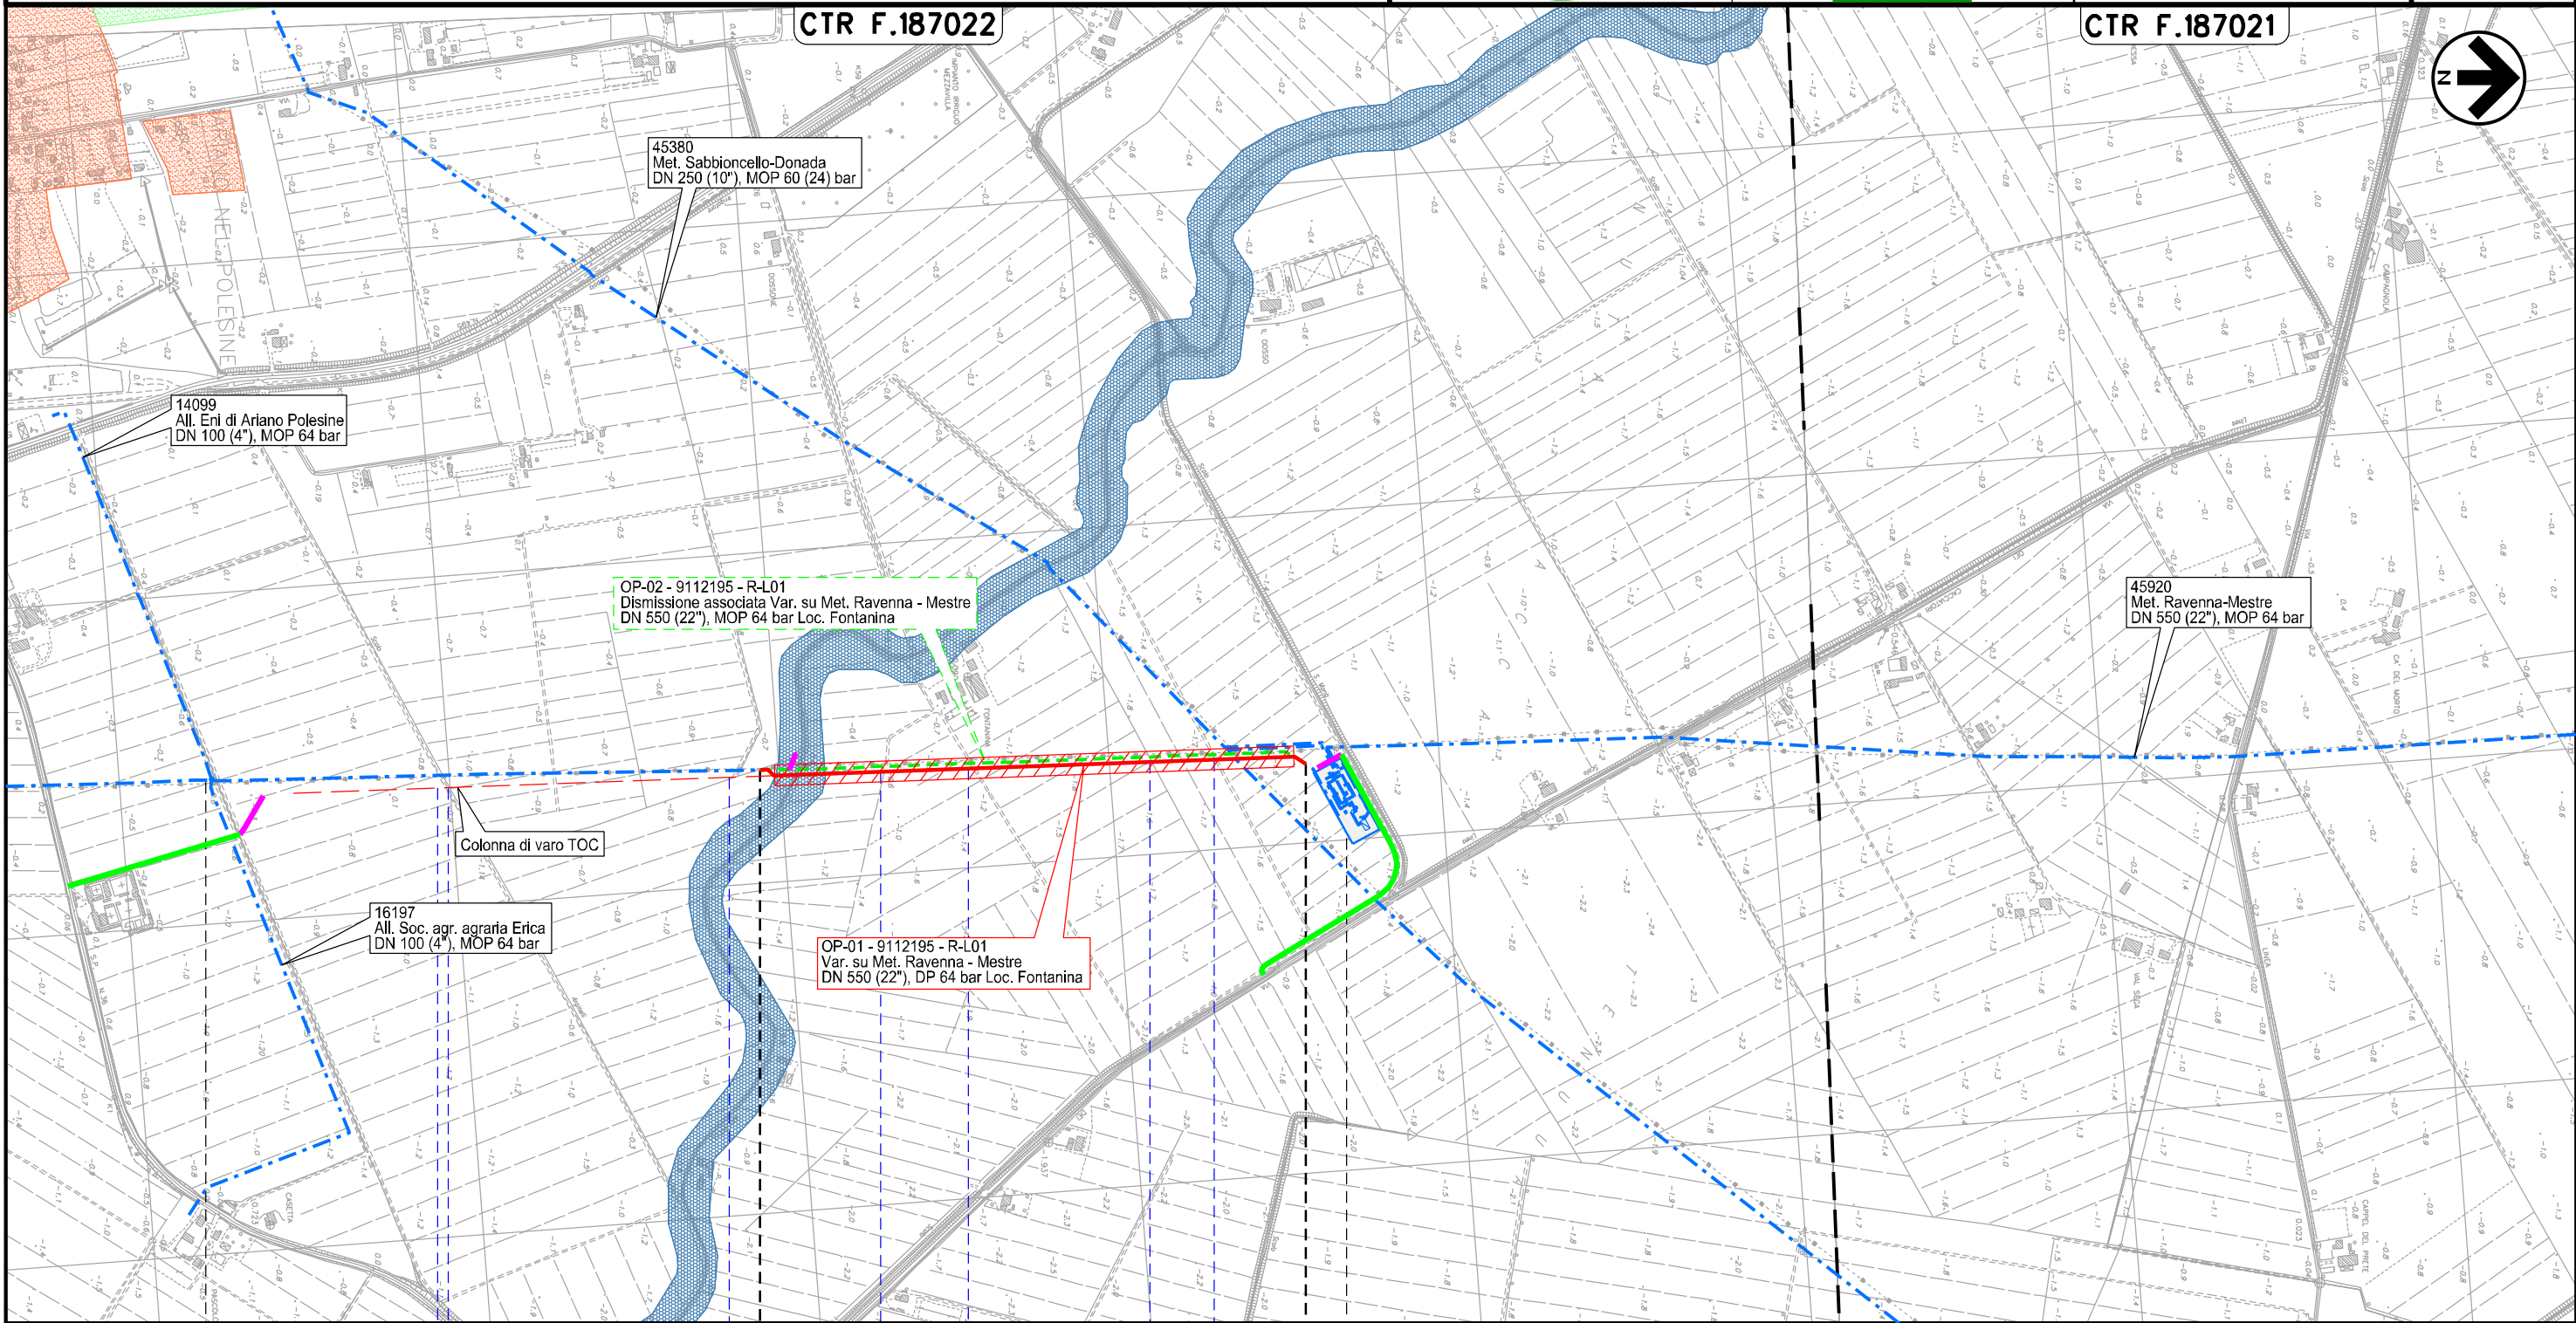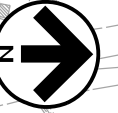

0+000

0+837






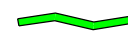
ARIANO NEL POLESINE
ROVIGO

Fosso Scolo Arginelli Fosso Fosso Fosso Fosso










Il presente disegno e' di proprieta' aziendale - La Societa' tutelera' i propri diritti a termine di legge.

LEGENDA

SIMBOLOGIA CARTOGRAFICA

- | | | | |
|---|---|--|---|
|  | Metanodotto in progetto |  | Altre condotte di terzi |
|  | Metanodotti in esercizio |  | Altri metanodotti in progetto |
|  | Metanodotti da porre fuori esercizio e recuperare |  | Gallerie, Tunnel, Mini-Microtunnel, Raise Boring e T.O.C. |
|  | Aree impianti stacco-terminale in progetto |  | Impianti di linea in progetto |
|  | Aree impianti stacco-terminale esistenti |  | Impianti di linea su rete in esercizio |
|  | Piazzola di stoccaggio tubazioni |  | Impianti di linea da porre fuori esercizio e recuperare |
|  | Strada di accesso all'impianto |  | Depositi temporanei |
|  | Adeguamento strade esistenti |  | Strade di accesso provvisorio |
|  | Limite sovrapposizione fogli |  | Nuova viabilita' |

SIMBOLOGIA MECCANICA

- | | |
|---|--|
|  | Punto di intercettazione di linea (P.I.L.) |
|  | Punto di intercettazione di derivazione importante (P.I.D.I.) |
|  | Punto di intercettazione di derivazione semplice con stacco da P.I.L. (P.I.D.S.) |
|  | Punto di intercettazione e derivazione semplice con stacco da Linea (P.I.D.S.) |
|  | Punto di intercettazione con discaggio di allacciamento (P.I.D.A.) |
|  | Punto predisposto per il discaggio di allacciamento (P.P.D.A.) |
|  | Punto di sezionamento elettrico terminale (P.S.E.T.) |
|  | Stazione predisposta per lancio e ricevimento PIG |
|  | Impianto di riduzione/regolazione della pressione |

LEGENDA TEMATICA


PIANO TERRITORIALE PAESISTICO REGIONALE DELL'EMILIA-ROMAGNA
TAVOLA 1-12


Sistemi e zone strutturanti la forma del territorio

SISTEMI

 Costa (art. 12)

LAGHI, CORSI D'ACQUA E ACQUE SOTTERRANEE

 Zone di tutela dei caratteri ambientali di laghi, bacini e corsi d'acqua (art. 17)

 Invasi ed alvei di laghi, bacini e corsi d'acqua (art. 18)

Zone ed elementi di interesse paesaggistico ambientale


AMBITI DI TUTELA

 Dossi (art. 20)


PIANO DI AREA DELTA PO DEL VENETO
TAVOLA 2.14




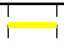
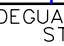
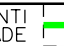


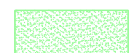

Sistema paesistico ambientale Titolo III

 Paleoalvei (art. 14)

 Aree di interesse paesistico ambientale (art. 23)

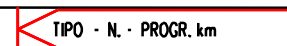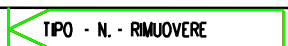Sistema dei beni storico culturali Titolo IV

 Centri storici (art. 25)

Progressiva chilometrica	N.		
Comuni			
Province			
Impianti	 TIPO - N. - PROGR. km	 TIPO - N. - RIMUOVERE	 TIPO - N. - ESISTENTE
Attraversamenti	TIPOLOGIA ATTRAVERSATA (SS n. **, corso d'acqua, ferrovia, ecc.)		
Strade - Piste - Piazzole tubazioni	ACCESSO IMPIANTI 	ADEGUAMENTI STRADE 	STRADE PROVVISORIE  DEPOSITI TEMPORANEI  N. PIAZ. 
Area di passaggio	ALLARGATA 	RIDOTTA 	
Scavabilita' terreni	SCIOLTI (T)	ROCCIA TENERA (RT)	ROCCIA DURA (RD)