


Il presente disegno e' di proprieta' aziendale - La Societa' tutelera' i propri diritti a termine di legge.





COROGRAFIA Scala 1:250000

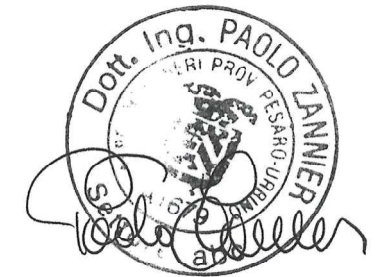


00	20-04-20	EMISSIONE	FACCHINI	ROSSI	SANTILLO
INDICE	DATA	R E V I S I O N I			ELABORATO VERIFICATO APPROVATO
 		Dis. 19029-PG-AF-000			
		Fg. 1 di 5			
Variante su Met. Ravenna-Mestre DN 550 (22"), DP 64 bar		Comm. NR/19029/R-L01			
		INDICE	00		
		Scala 1:10000			
AEROFOTOGRAMMETRIA			Sostituisce il		
			Sostituito dal		


 
 
Variante su Met. Ravenna-Mestre
DN 550 (22"), DP 64 bar
Loc. Assunteria

AEROFOTOGRAMMETRIA

00	20-04-20	EMISSIONE	FACCHINI	ROSSI	SANTILLO
INDICE	DATA	REVISIONI	ELABORATO	VERIFICATO	APPROVATO
 			Dis.	19029-PG-AF-000	
			Comm.	NR/19029/R-L01	

Foglio
2
di 5
Scala
1:10000

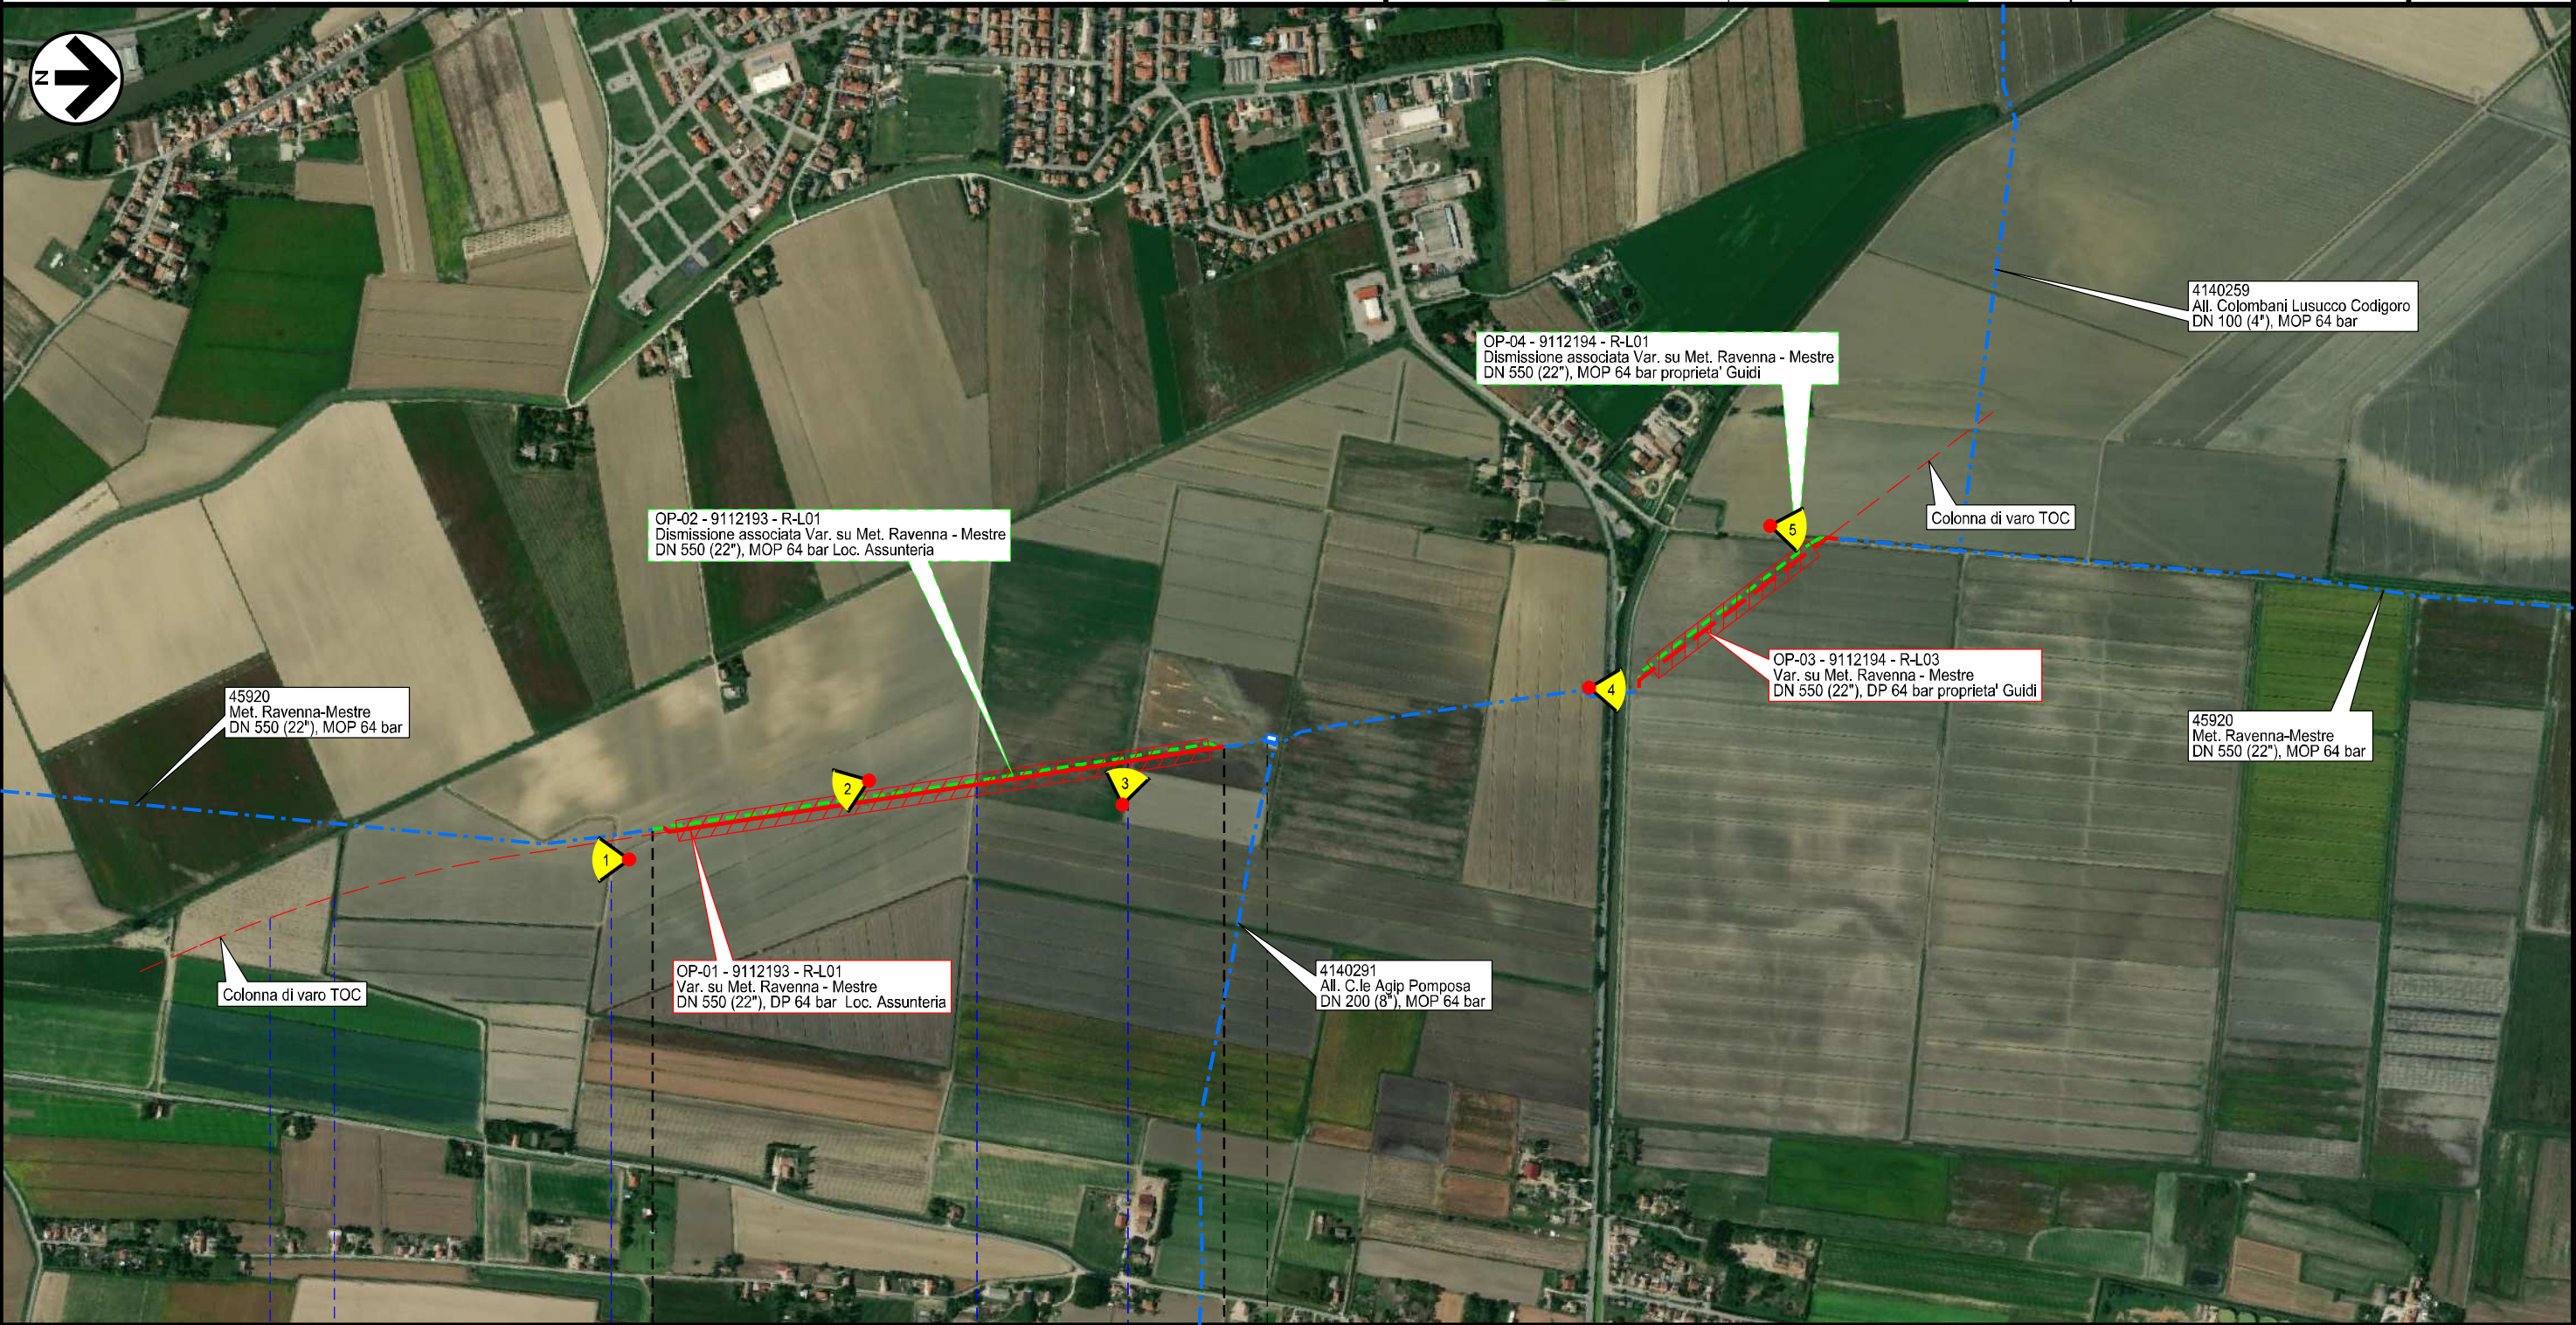



0+000		CODIGORO		0+880	
		FERRARA			
		 44920/5  4102143/1  4140291/1			
Fosso (tombinato)	Fosso	Fosso	Fosso	Fosso	


Il presente disegno e' di proprieta' aziendale - La Societa' tutelera' i propri diritti a termine di legge.

Variante su Met. Ravenna-Mestre
DN 550 (22"), DP 64 bar
Proprieta' Guidi

AEROFOTOGRAMMETRIA

00	20-04-20	EMISSIONE	FACCHINI	ROSSI	SANTILLO	Foglio 3 di 5 Scala 1:10000
INDICE	DATA	REVISIONI	ELABORATO	VERIFICATO	APPROVATO	
 			Dis.	19029-PG-AF-000		
			Comm.	NR/19029/R-L01		

Il presente disegno e' di proprieta' aziendale - La Societa' tutelera' i propri diritti a termine di legge.

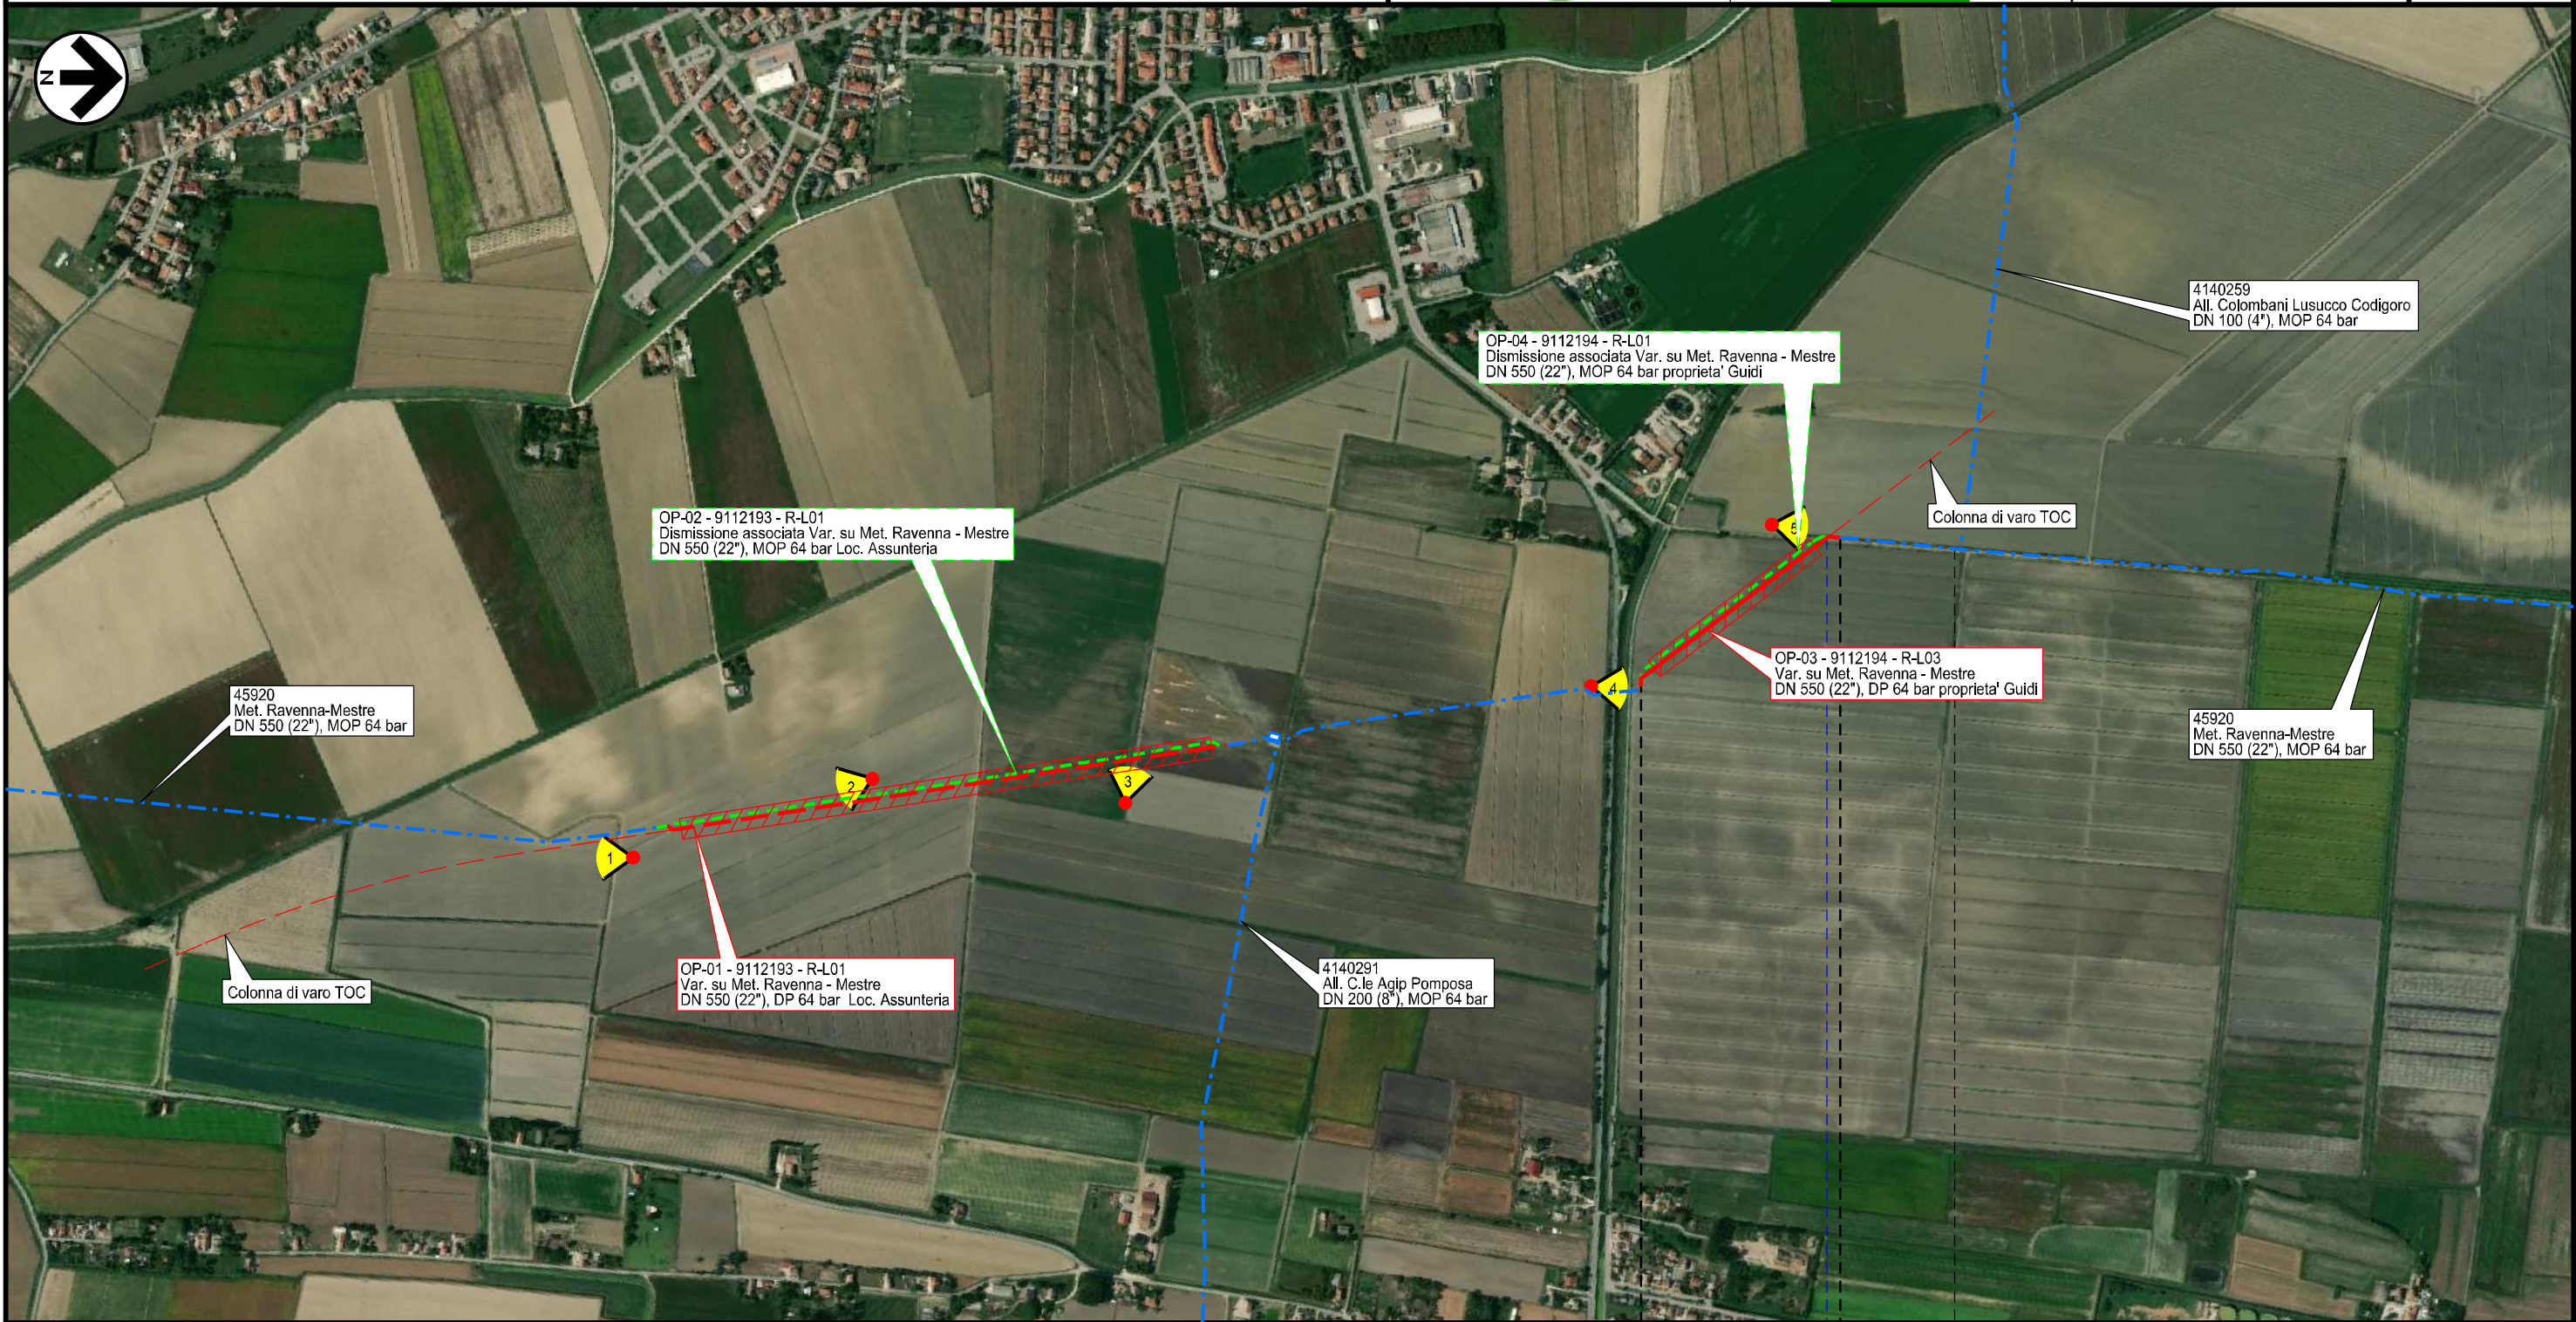

0+000 0+388



CODIGORO
FERRARA

4140259/1


Fosso

Variante su Met. Ravenna-Mestre
 DN 550 (22"), DP 64 bar
 Loc. Fontanina


AEROFOTOGRAMMETRIA

00	20-04-20	EMISSIONE	FACCHINI	ROSSI	SANTILLO		
INDICE	DATA	R E V I S I O N I			ELABORATO	VERIFICATO	APPROVATO
 			Dis.	19029-PG-AF-000			
			Comm.	NR/19029/R-L01			

Foglio
 4
 di 5
 Scala
 1:10000

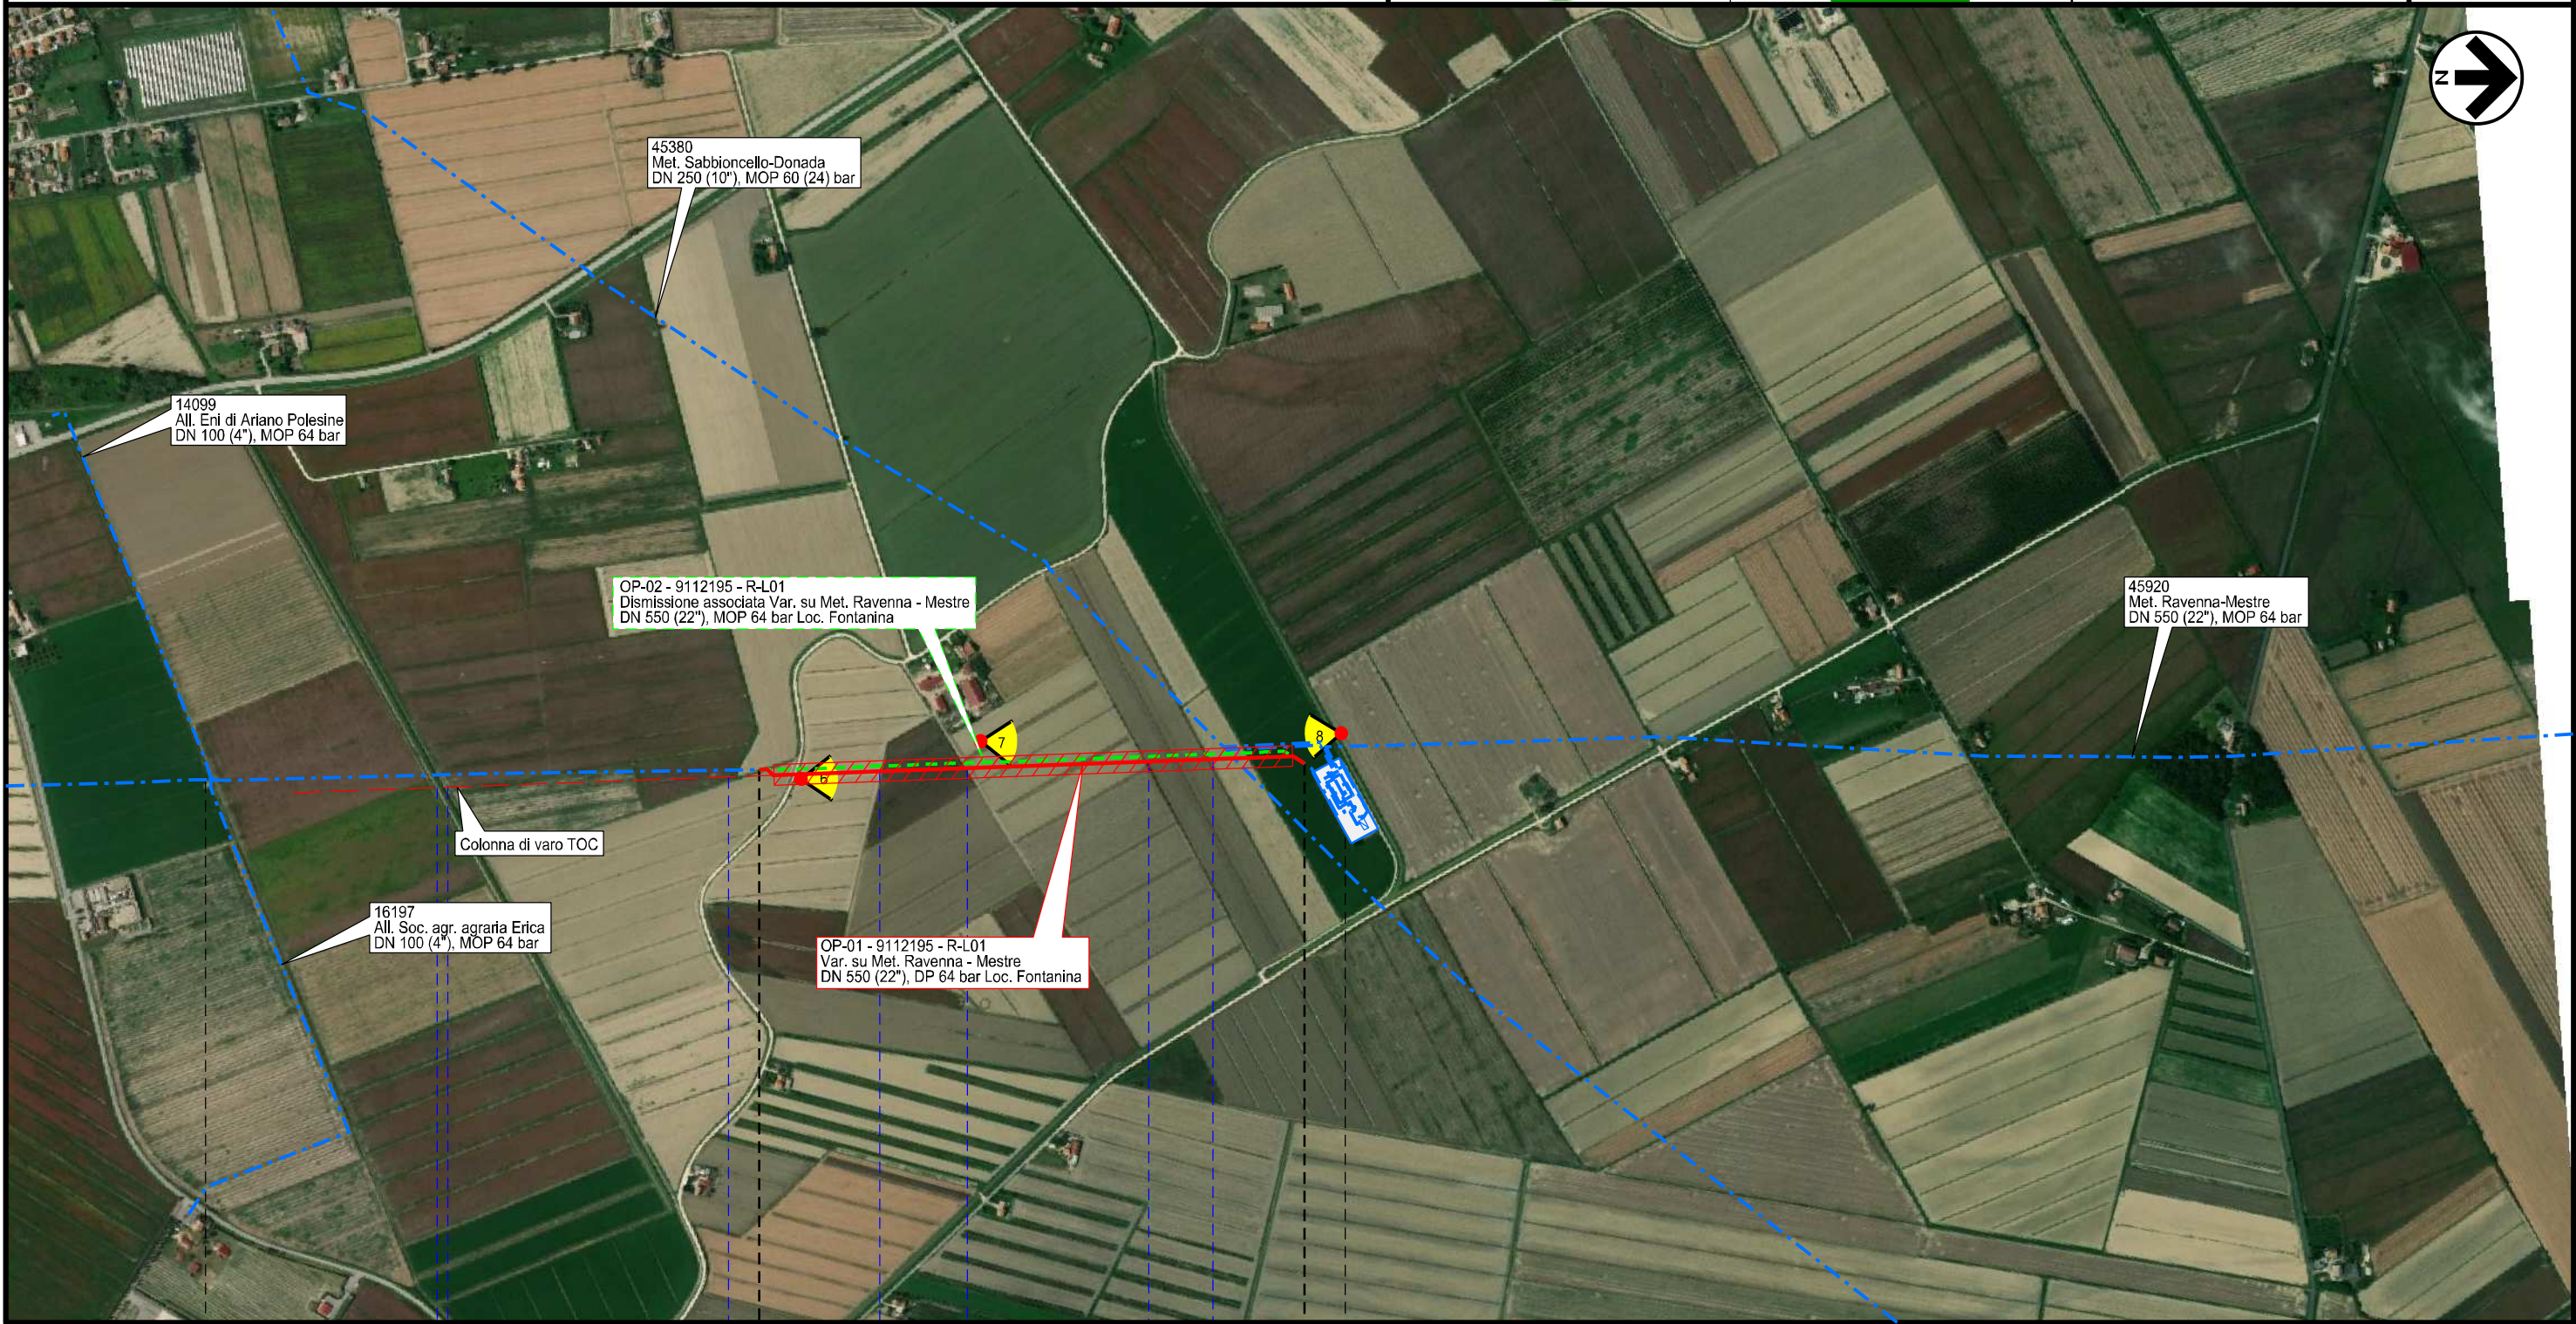



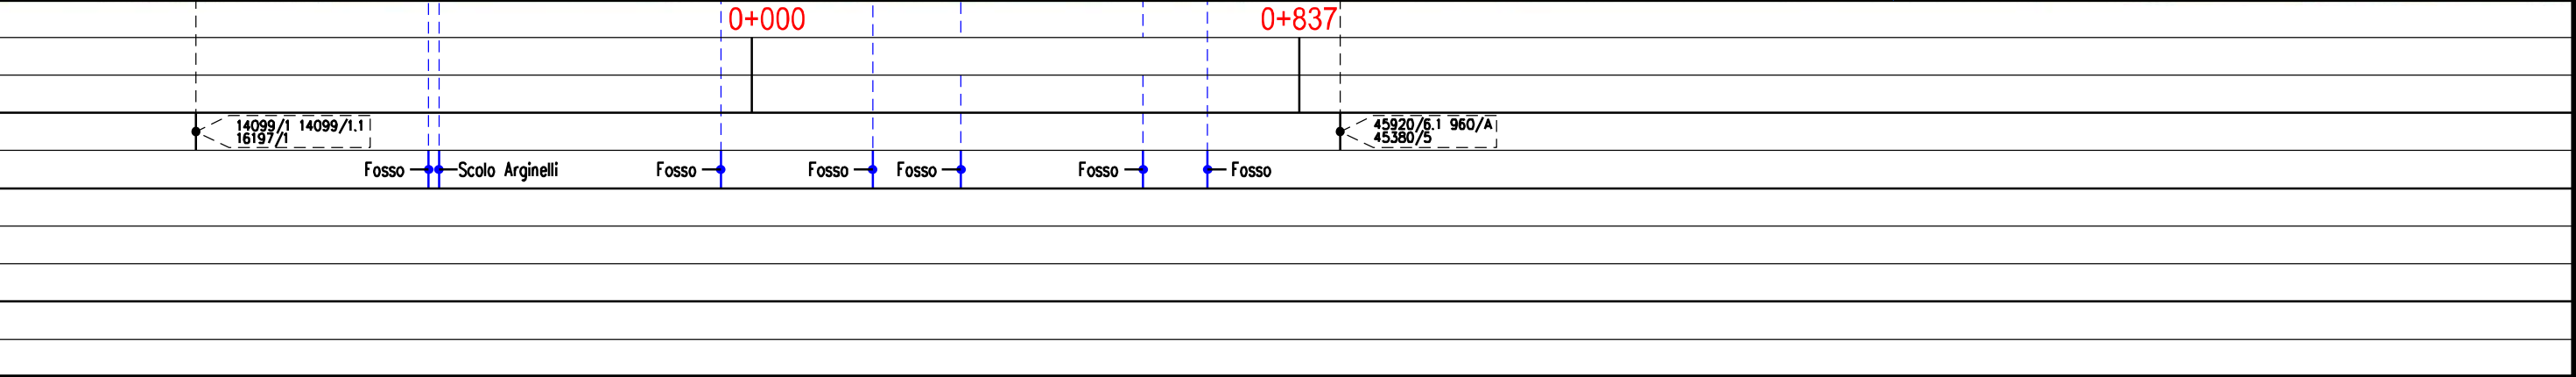








Il presente disegno e' di proprieta' aziendale - La Societa' tutelera' i propri diritti a termine di legge.












AEROFOTOGRAMMETRIA

LEGENDA

SIMBOLOGIA CARTOGRAFICA

- | | | | |
|---|---|--|---|
|  | Metanodotto in progetto |  | Altre condotte di terzi |
|  | Metanodotti in esercizio |  | Altri metanodotti in progetto |
|  | Metanodotti da porre fuori esercizio e recuperare |  | Gallerie, Tunnel, Mini-Microtunnel, Raise Boring e T.O.C. |
|  | Aree impianti stacco-terminale in progetto |  | Impianti di linea in progetto |
|  | Aree impianti stacco-terminale esistenti |  | Impianti di linea su rete in esercizio |
| | |  | Impianti di linea da porre fuori esercizio e recuperare |


SIMBOLOGIA MECCANICA

-  Punto di intercettazione di linea (P.I.L.)
-  Punto di intercettazione di derivazione importante (P.I.D.I.)
-  Punto di intercettazione di derivazione semplice con stacco da P.I.L. (P.I.D.S.)
-  Punto di intercettazione e derivazione semplice con stacco da Linea (P.I.D.S.)
-  Punto di intercettazione con discaggio di allacciamento (P.I.D.A.)
-  Punto predisposto per il discaggio di allacciamento (P.P.D.A.)
-  Punto di sezionamento elettrico terminale (P.S.E.T.)
-  Stazione predisposta per lancio e ricevimento PIG
-  Impianto di riduzione/regolazione della pressione

LEGENDA TEMATICA

-  Punti di ripresa fotografici

Il presente disegno è di proprietà aziendale - La Società tutela i propri diritti a termine di legge.

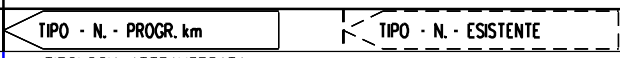Progressiva chilometrica	N.
Comuni	
Province	
Impianti	
Attraversamenti	