

Il presente disegno e' di proprieta' aziendale - La Societa' tutelera' i propri diritti a termine di legge.



COROGRAFIA Scala 1:250000




| | | | | | |
|---|----------|---------------------------|----------------------|---------|--------------------------------|
| | | | | | |
| 00 | 20-04-20 | EMISSIONE | FACCHINI | BERTERA | SANTILLO |
| INDICE | DATA | R E V I S I O N I | | | ELABORATO VERIFICATO APPROVATO |
|   | | Dis. 19029-PG-PAI-100-002 | | | |
| | | Fg. 1 di 5 | | | |
| Met. Ravenna - Mestre varianti a Codigoro e Ariano nel Polesine DN 550 (22"), DP 64 bar | | Comm. NR/19029/R-L01 | | | |
| | | INDICE | 00 | | |
| | | Scala 1:10000 | | | |
| Piano stralcio per l'assetto idrogeologico (PAI) - Carta del rischio idraulico e idrogeologico | | | Sostituisce il | | |
| | | | Sostituito dal | | |

Met. Ravenna - Mestre
varianti a Codigoro e Ariano nel Polesine
DN 550 (22"), DP 64 bar

Piano stralcio per l'assetto idrogeologico (PAI) - Autorita' di
Bacino Fiume Po - Carta del rischio idraulico e idrogeologico


| | | | | | | |
|---|----------|-----------|---------------------------|------------|-----------|---|
| 00 | 20-04-20 | EMISSIONE | FACCHINI | BERTERA | SANTILLO | Foglio 2 di 5 Scala 1:10000 |
| INDICE | DATA | REVISIONI | ELABORATO | VERIFICATO | APPROVATO | |
|   | | | Dis. 19029-PG-PAI-100-002 | | | |
| | | | Comm. NR/19029/R-L01 | | | |


Il presente disegno e' di proprieta' aziendale - La Societa' tutelera' i propri diritti a termine di legge.

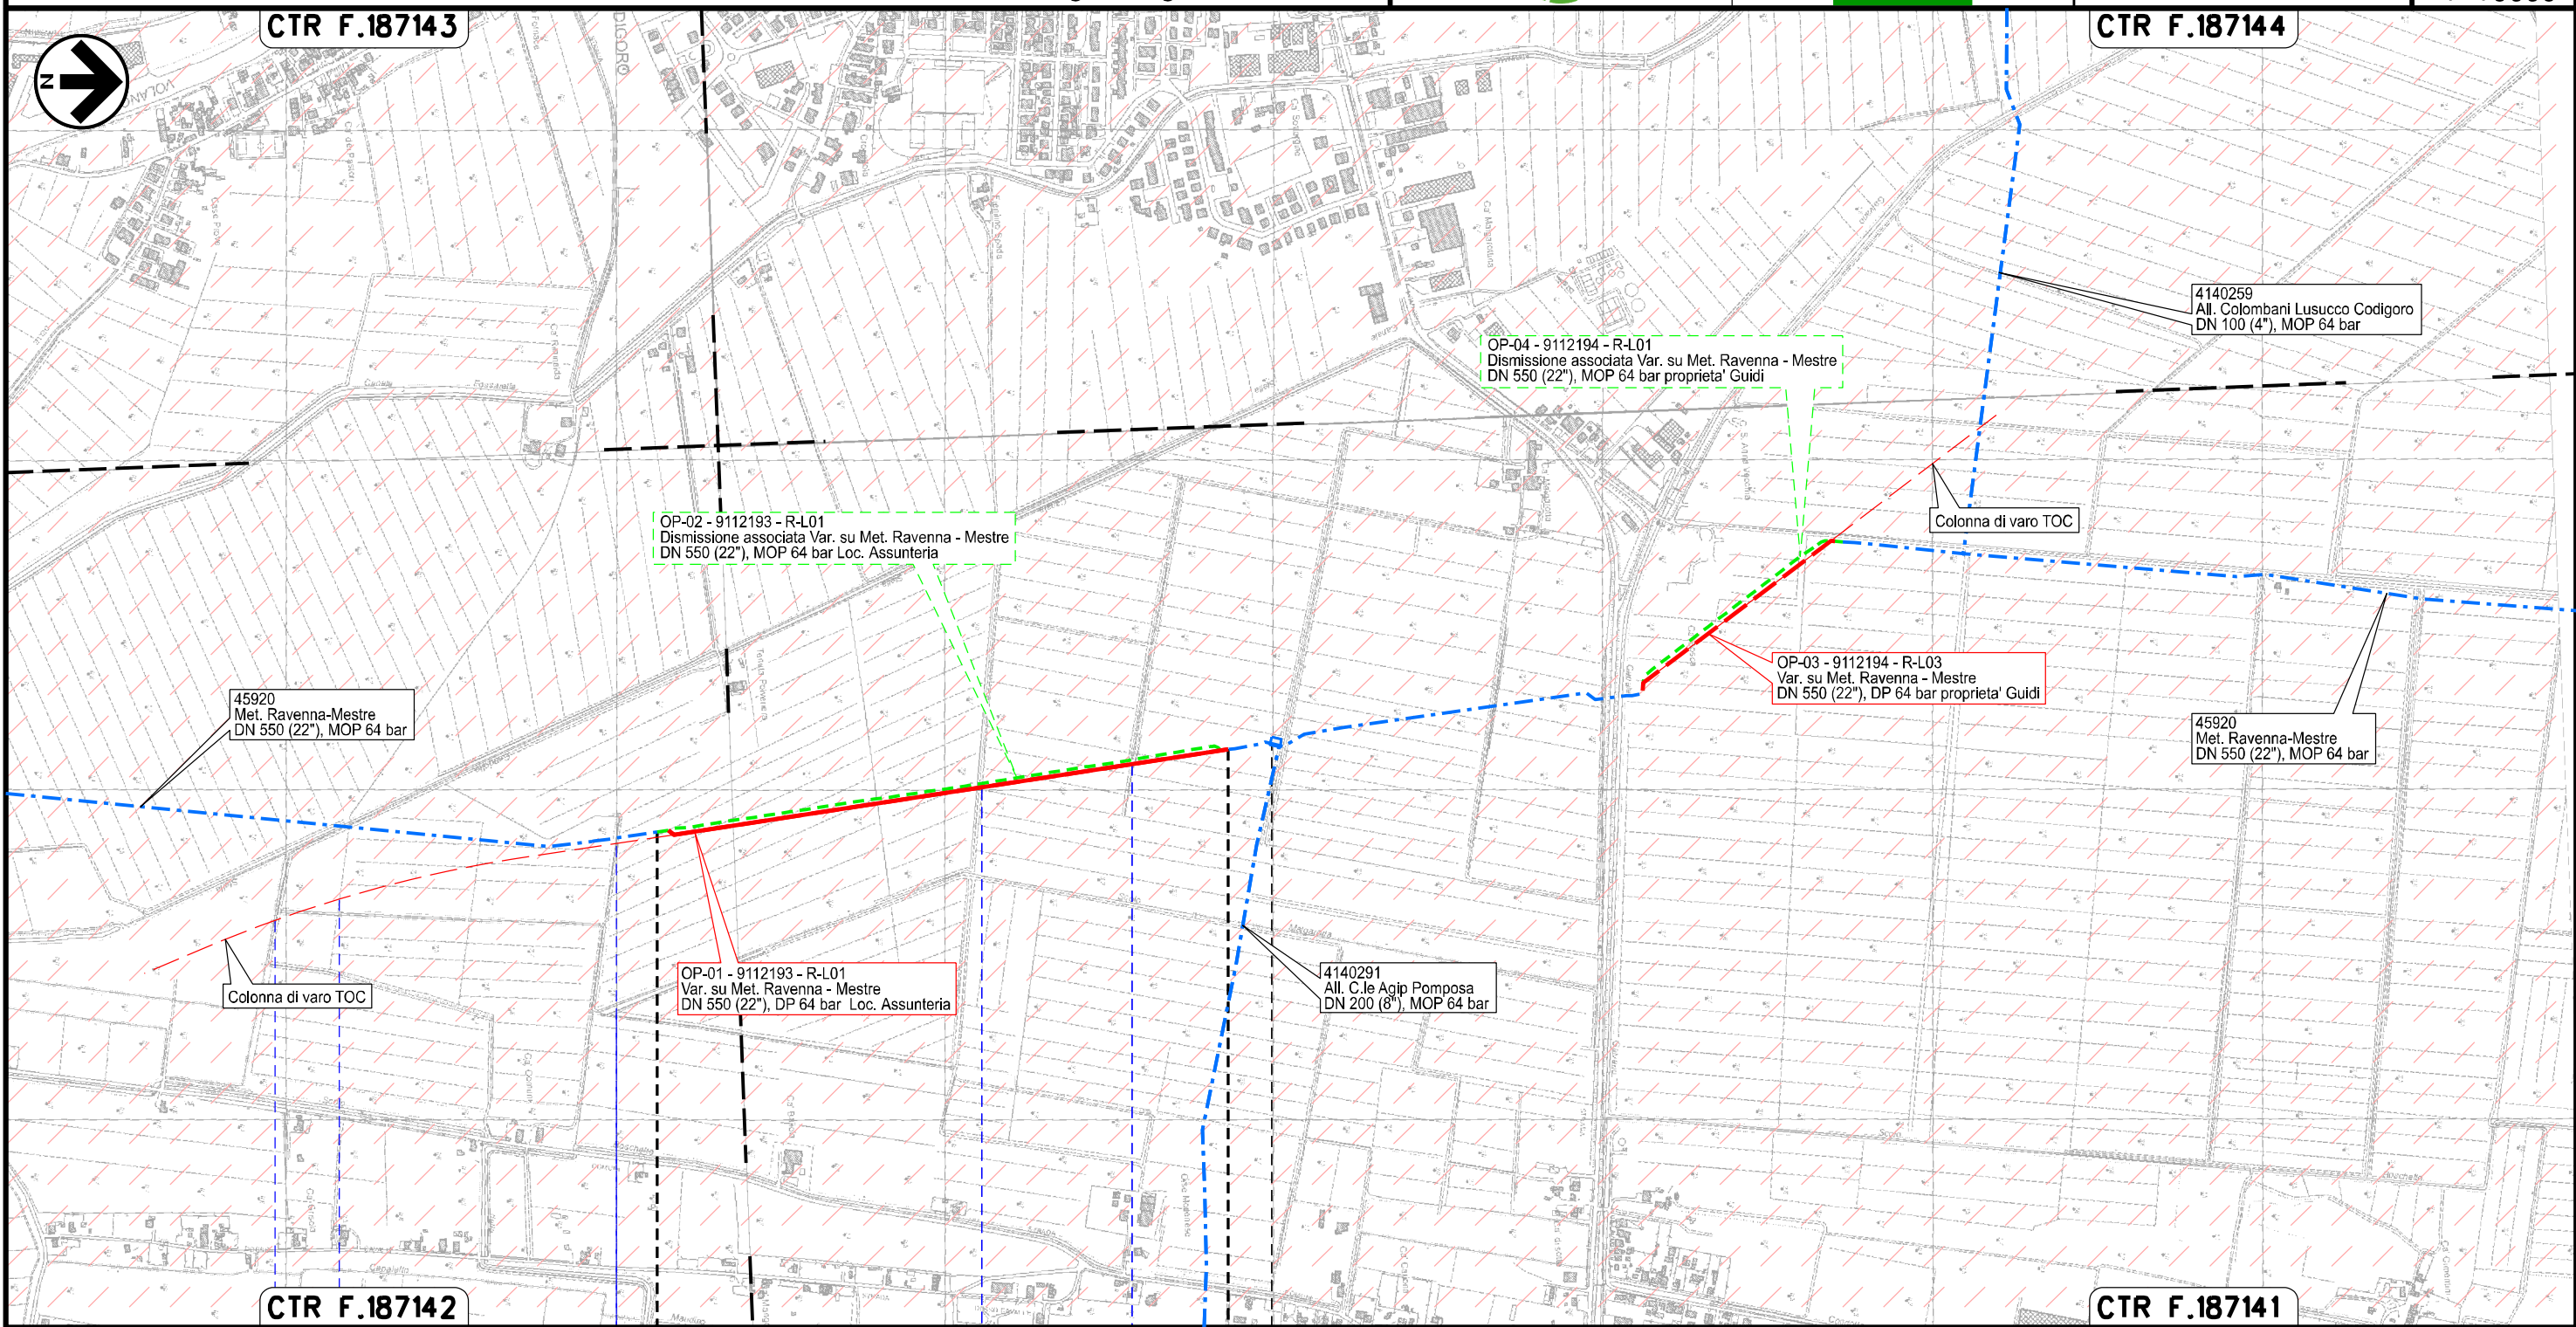

Met. Ravenna - Mestre
varianti a Codigoro e Ariano nel Polesine
DN 550 (22"), DP 64 bar

Piano stralcio per l'assetto idrogeologico (PAI) - Autorita' di
Bacino Fiume Po - Carta del rischio idraulico e idrogeologico

| | | | | | | |
|---|----------|-----------|---------------------------|------------|-----------|---|
| 00 | 20-04-20 | EMISSIONE | FACCHINI | BERTERA | SANTILLO | Foglio 3 di 5 Scala 1:10000 |
| INDICE | DATA | REVISIONI | ELABORATO | VERIFICATO | APPROVATO | |
|   | | | Dis. 19029-PG-PAI-100-002 | | | |
| | | | Comm. NR/19029/R-L01 | | | |

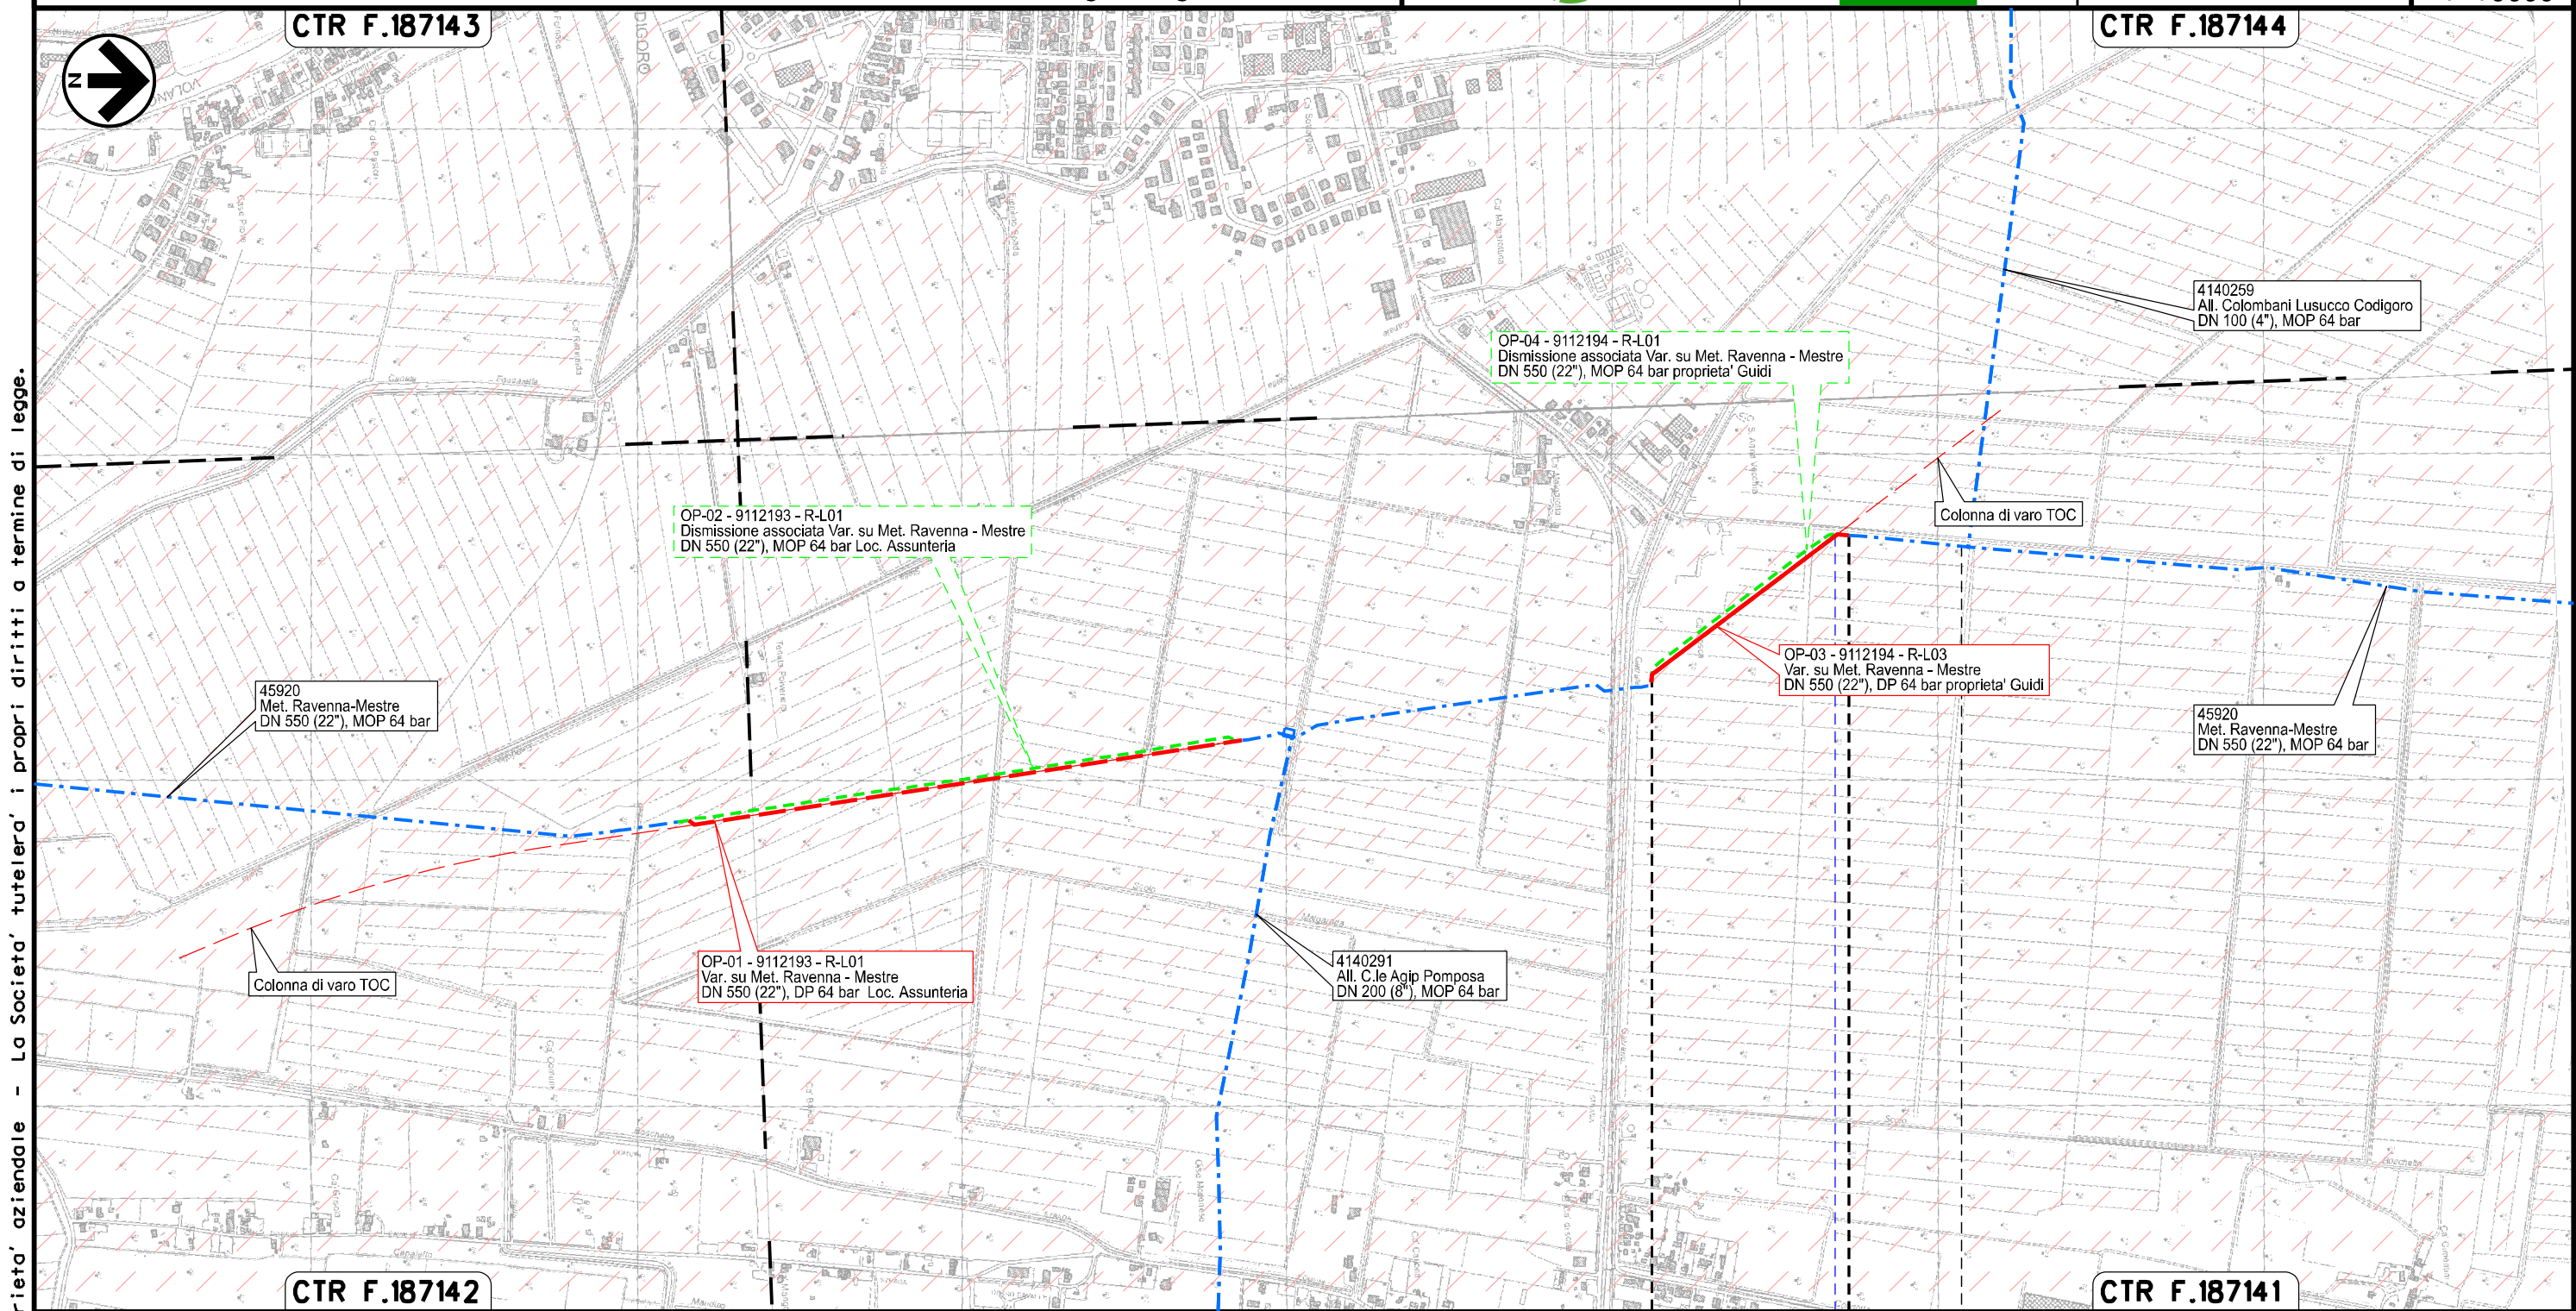

Il presente disegno e' di proprieta' aziendale - La Societa' tutelera' i propri diritti a termine di legge.


Met. Ravenna - Mestre
varianti a Codigoro e Ariano nel Polesine
DN 550 (22"), DP 64 bar

Piano stralcio per l'assetto idrogeologico del Delta (PAI Delta) -
Autorita' di Bacino Fiume Po - Carta del rischio idraulico e idrogeologico

| | | | | | | |
|---|----------|-----------|---------------------------|------------|-----------|---|
| 00 | 20-04-20 | EMISSIONE | FACCHINI | BERTERA | SANTILLO | Foglio 4 di 5 Scala 1:10000 |
| INDICE | DATA | REVISIONI | ELABORATO | VERIFICATO | APPROVATO | |
|   | | | Dis. 19029-PG-PAI-100-002 | | | |
| | | | Comm. NR/19029/R-L01 | | | |

CTR F.187022

CTR F.187021

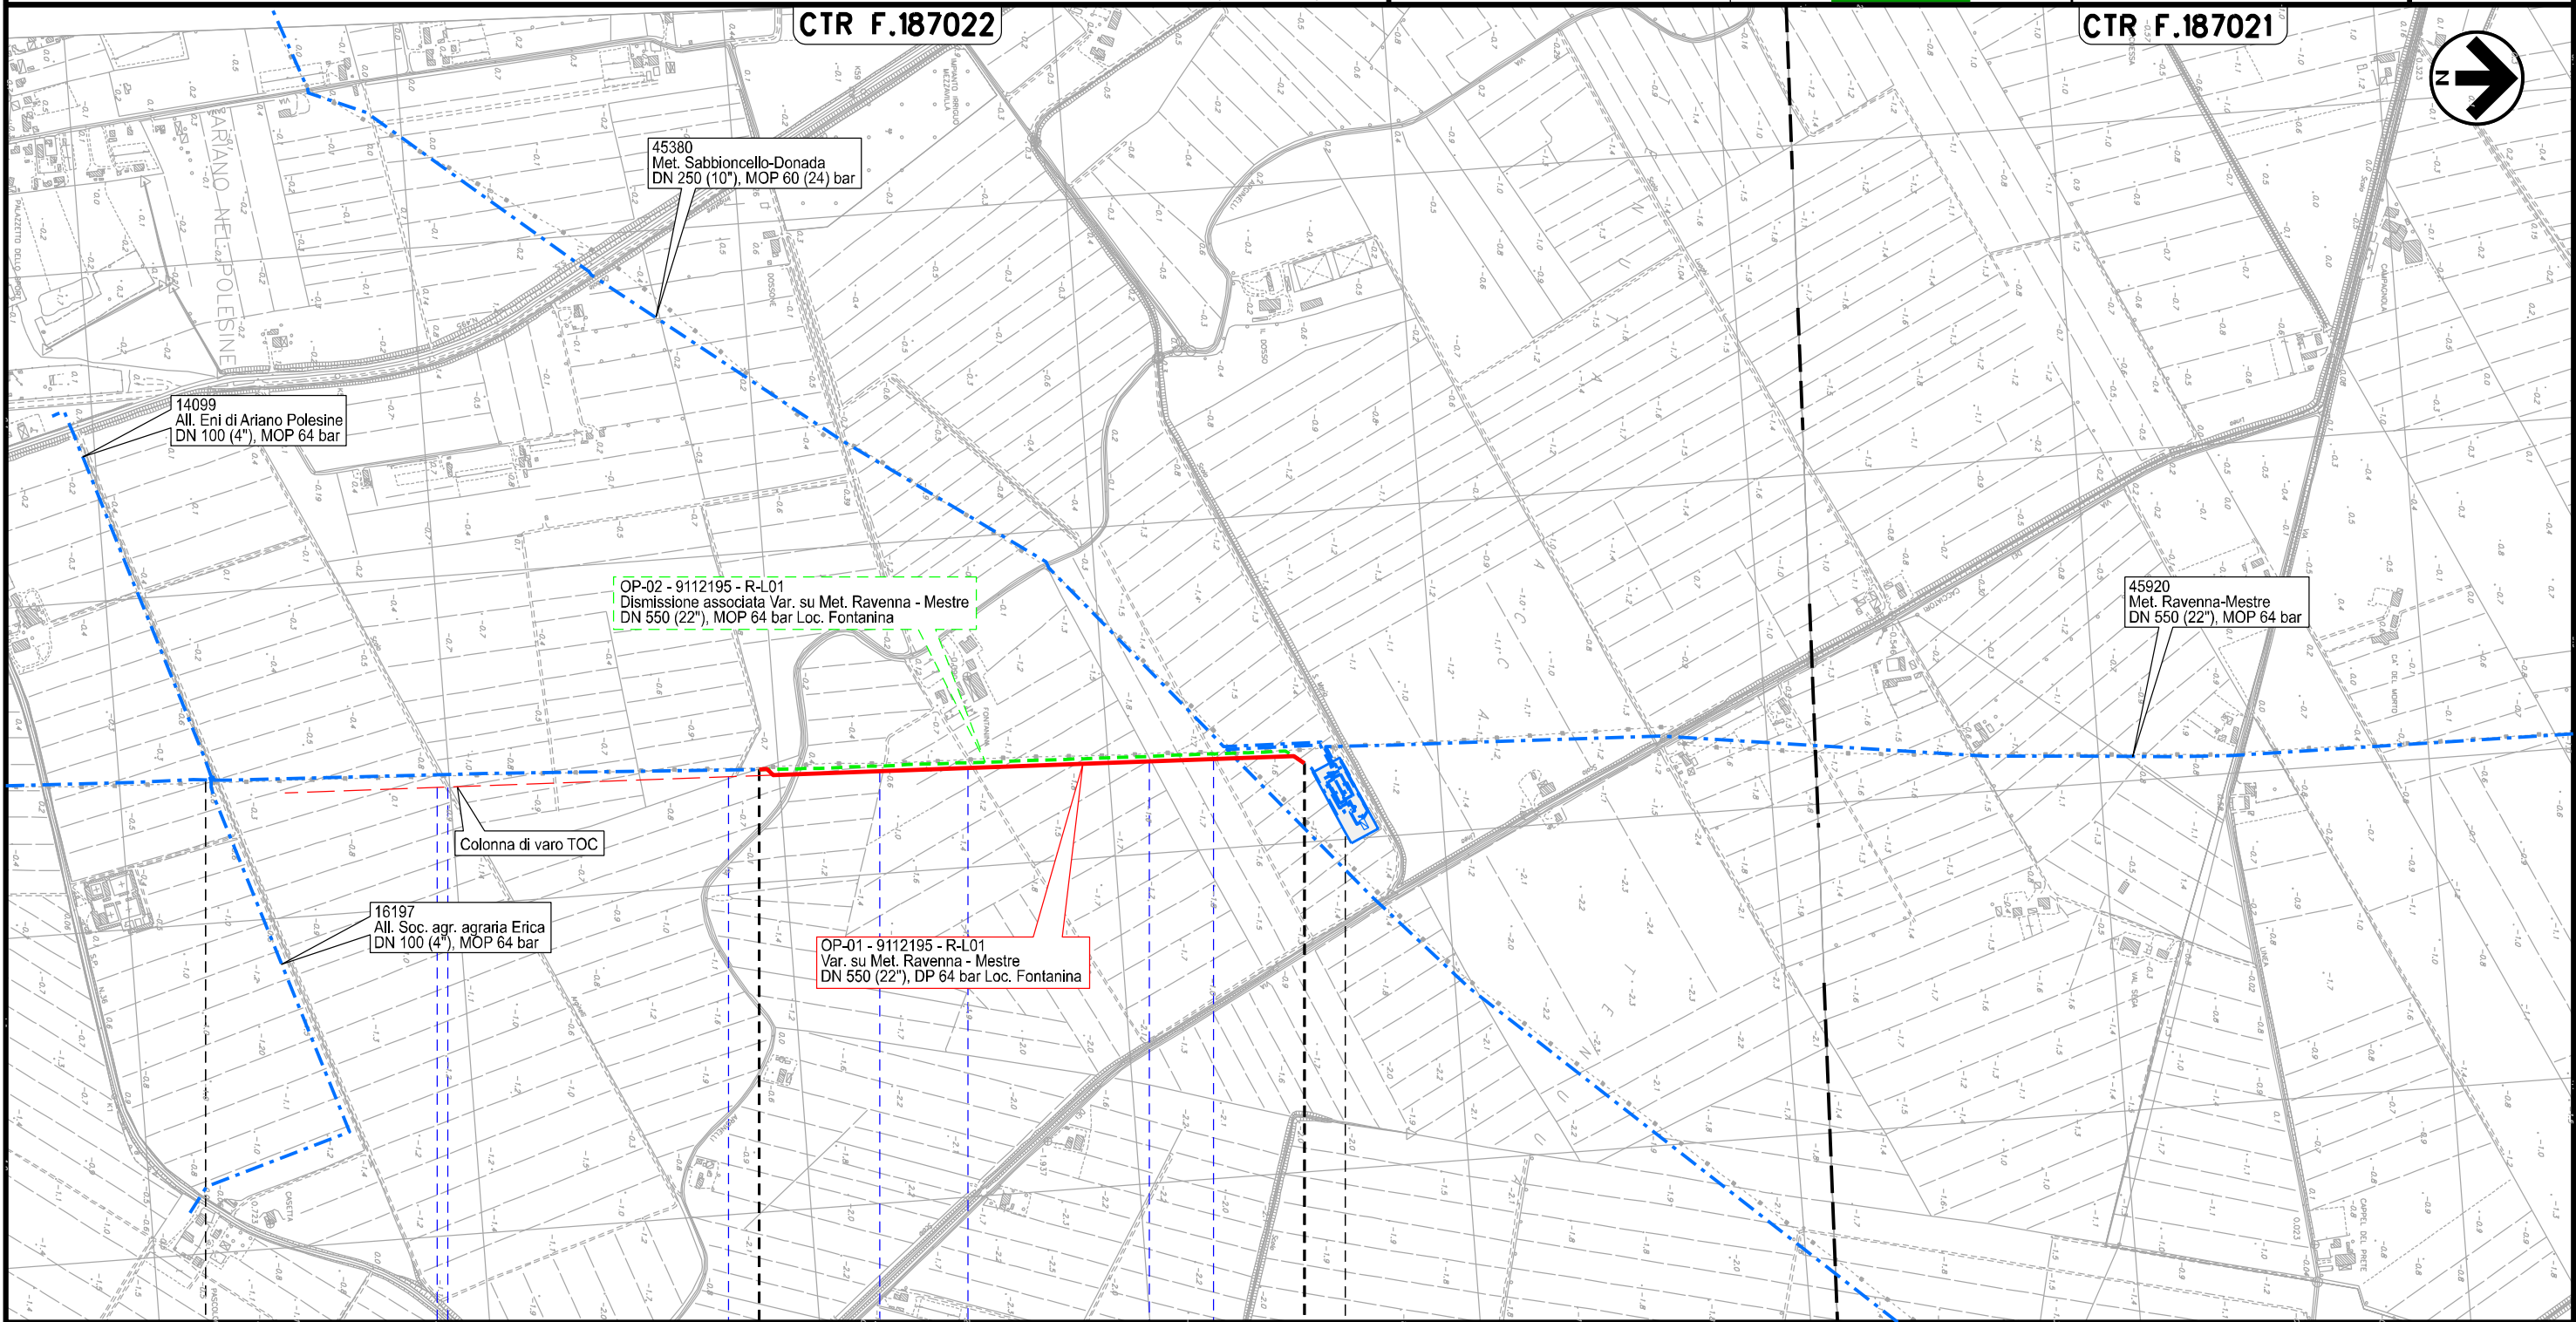

0+000

0+837

ARIANO NEL POLESINE
ROVIGO

14099/1 14099/1.1
16197/1

45920/5.1 960/A
45380/5

Fosso Scolò Arginelli Fosso Fosso Fosso Fosso

Il presente disegno e' di proprieta' aziendale - La Societa' tutelera' i propri diritti a termine di legge.

Met. Ravenna - Mestre
varianti a Codigoro e Ariano nel Polesine
DN 550 (22"), DP 64 bar

Piano stralcio per l'assetto idrogeologico (PAI) –
Carta del rischio idraulico e idrogeologico

| | | | | | |
|--------|----------|---------------------------|----------|---------------|----------|
| 00 | 20-04-20 | EMISSIONE | FACCHINI | BERTERA | SANTILLO |
| INDICE | DATA | R E V I S I O N I | | | |
| | | Dis. 19029-PG-PAI-100-002 | | | |
| | | Comm. NR/19029/R-L01 | | Scala 1:10000 | |

Foglio
5
di 5
Scala
1:10000

LEGENDA

SIMBOLOGIA CARTOGRAFICA

- | | | | |
|--|---|--|---|
| | Metanodotto in progetto | | Altre condotte di terzi |
| | Metanodotti in esercizio | | Altri metanodotti in progetto |
| | Metanodotti da porre fuori esercizio e recuperare | | Gallerie, Tunnel, Mini-Microtunnel, Raise Boring e T.O.C. |
| | Aree impianti stacco-terminale in progetto | | Impianti di linea in progetto |
| | Aree impianti stacco-terminale esistenti | | Impianti di linea su rete in esercizio |
| | Limite sovrapposizione fogli | | Impianti di linea da porre fuori esercizio e recuperare |
| | | | Nuova viabilita' |

SIMBOLOGIA MECCANICA

- Punto di intercettazione di linea (P.I.L.)
- Punto di intercettazione di derivazione importante (P.I.D.I.)
- Punto di intercettazione di derivazione semplice con stacco da P.I.L. (P.I.D.S.)
- Punto di intercettazione e derivazione semplice con stacco da Linea (P.I.D.S.)
- Punto di intercettazione con discaggio di allacciamento (P.I.D.A.)
- Punto predisposto per il discaggio di allacciamento (P.P.D.A.)
- Punto di sezionamento elettrico terminale (P.S.E.T.)
- Stazione predisposta per lancio e ricevimento PIG
- Impianto di riduzione/regolazione della pressione

LEGENDA TEMATICA

Rischio Totale

- R1 – Moderato

Il presente disegno è di proprietà aziendale - La Società tutela i propri diritti a termine di legge.

| | |
|--------------------------|----|
| Progressiva chilometrica | N. |
| Comuni | |
| Province | |
| Impianti | |
| Attraversamenti | |
| | |
| | |
| | |
| | |