




SEZIONE B-B - Ingombro sezione stradale

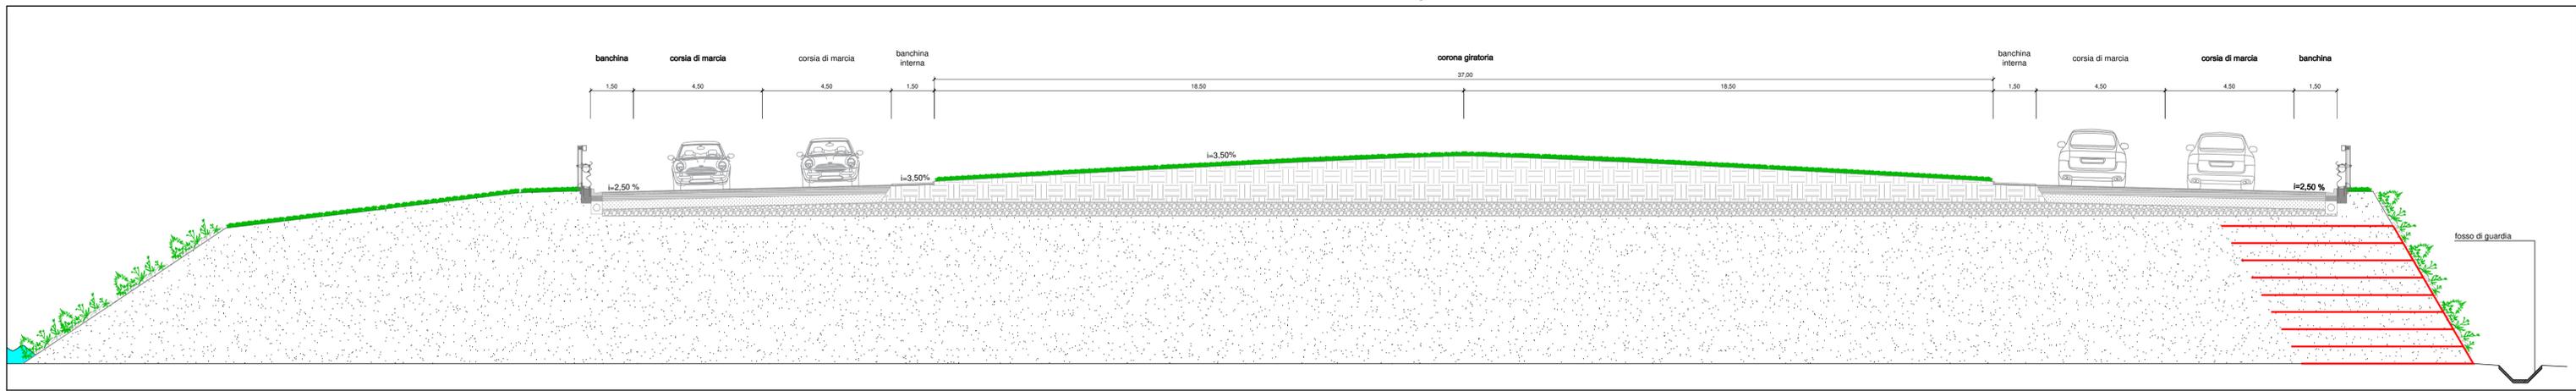


SEZIONE B-B - Elementi del piano viabile

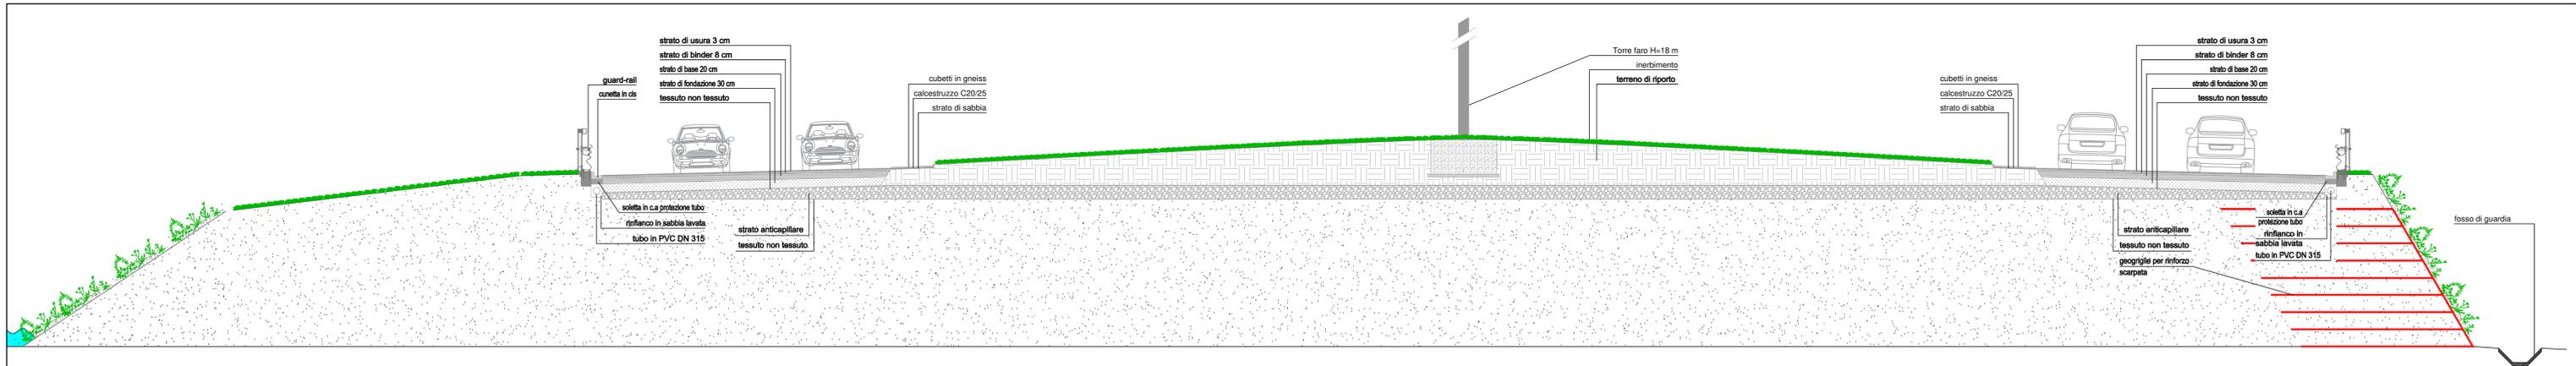


INQUADRAMENTO

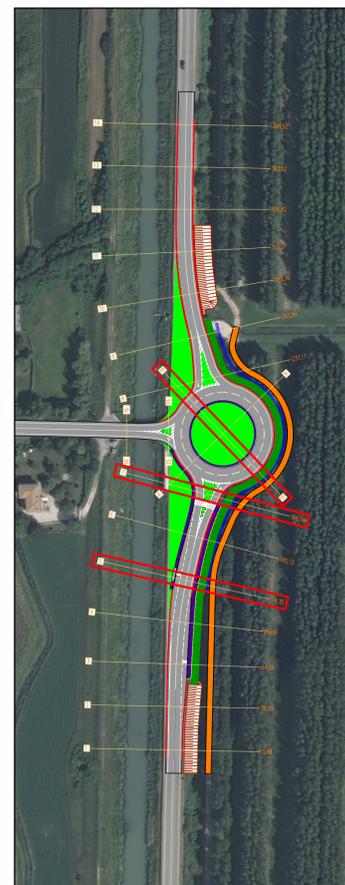


SEZIONE 5 - Ingombro sezione stradale

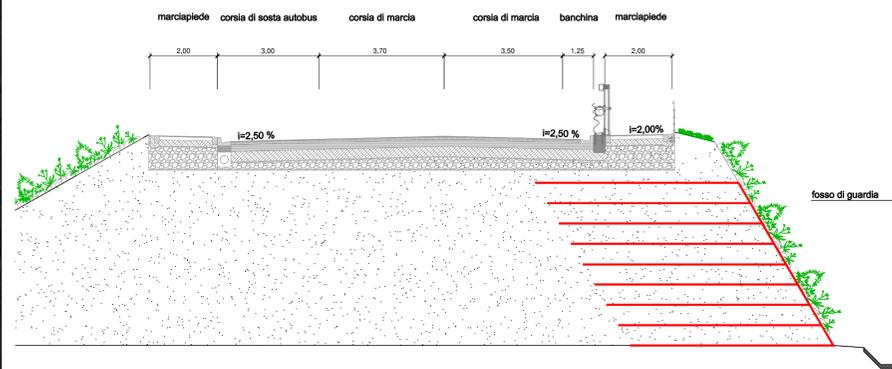


SEZIONE 5 - Elementi del piano viabile

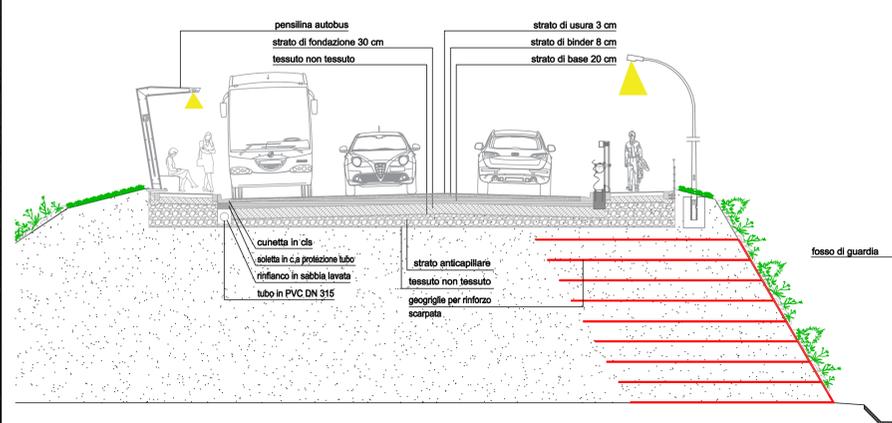

SEZIONE 7 - Ingombro sezione stradale

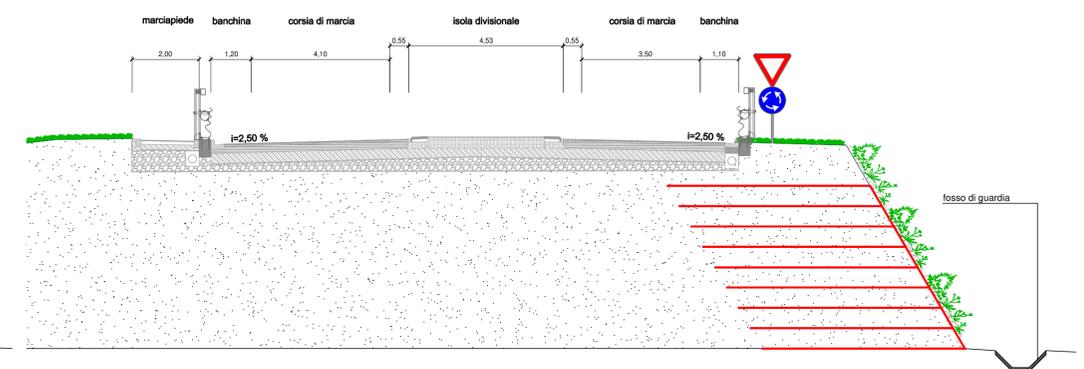

SEZIONE 7 - Elementi del piano viabile

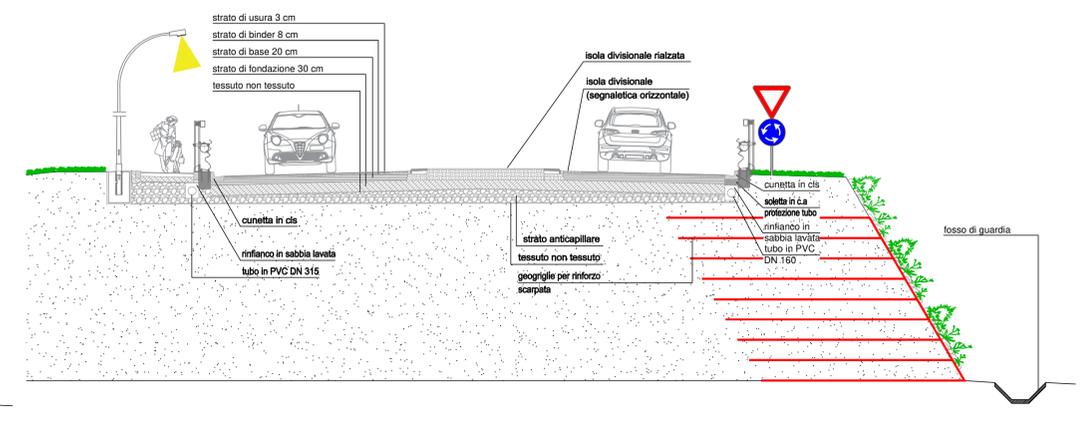

**Sanas** GRUPPO FS ITALIANE

Coordinamento Territoriale Nord Est Area Compartmentale Veneto

S.S. 309 "Romea"

LAVORI DI REALIZZAZIONE DI UNA INTERSEZIONE A ROTATORIA IN LOCALITA' CAMPAGNA LUPIA AL km 115+450

PROGETTO ESECUTIVO

GRUPPO DI PROGETTAZIONE ANAS  
Ing. Concetto Contini

ASSISTENZA ALLA PROGETTAZIONE  
**TREND PROJECT**  
SERVIZI DI INGEGNERIA  
SEDE LEGALE: CORSO MAZZINI, 59 - 63070 - ASSOLI (MC) (AP)  
SEDE OPERATIVA: VIA POMEZIA, 2 - 63074 - SAN BENEDETTO DEL TRONTO (MC) (AP)  
DIRETTORE TECNICO:  
Ing. Alberto Paradisi  
COLLABORAZIONE ALLA PROGETTAZIONE:  
Ing. Marco Vercocchia  
Ing. Matteo Falaschetti

VISTO: IL RESPONSABILE DEL PROCEDIMENTO  
Ing. Gabriella Manginelli

COORDINATORE PER LA SICUREZZA IN FASE DI PROGETTAZIONE  
Ing. Alberto Paradisi

SEZIONI TIPO E PARTICOLARI COSTRUTTIVI - TAVOLA 1 DI 2

CODICE PROGETTO/SIL/PDM	NOME FILE	REVISIONE	SCALA
00000000000000000000	CODICE ELAB. T O P S O T R A D C O I	A	1:100

REV.	DESCRIZIONE	DATA	REDATTO	VERIFICATO	APPROVATO
A	EMISSIONE	Gennaio 2019	Ing. Matteo Falaschetti	Ing. Marco Vercocchia	Ing. Alberto Paradisi
B					
C					
D					