


### Legenda

- Posizione e direzione da cui è stata eseguita la fotografia
- Pozzi
- Condotta di progetto
- Limiti Amministrativi

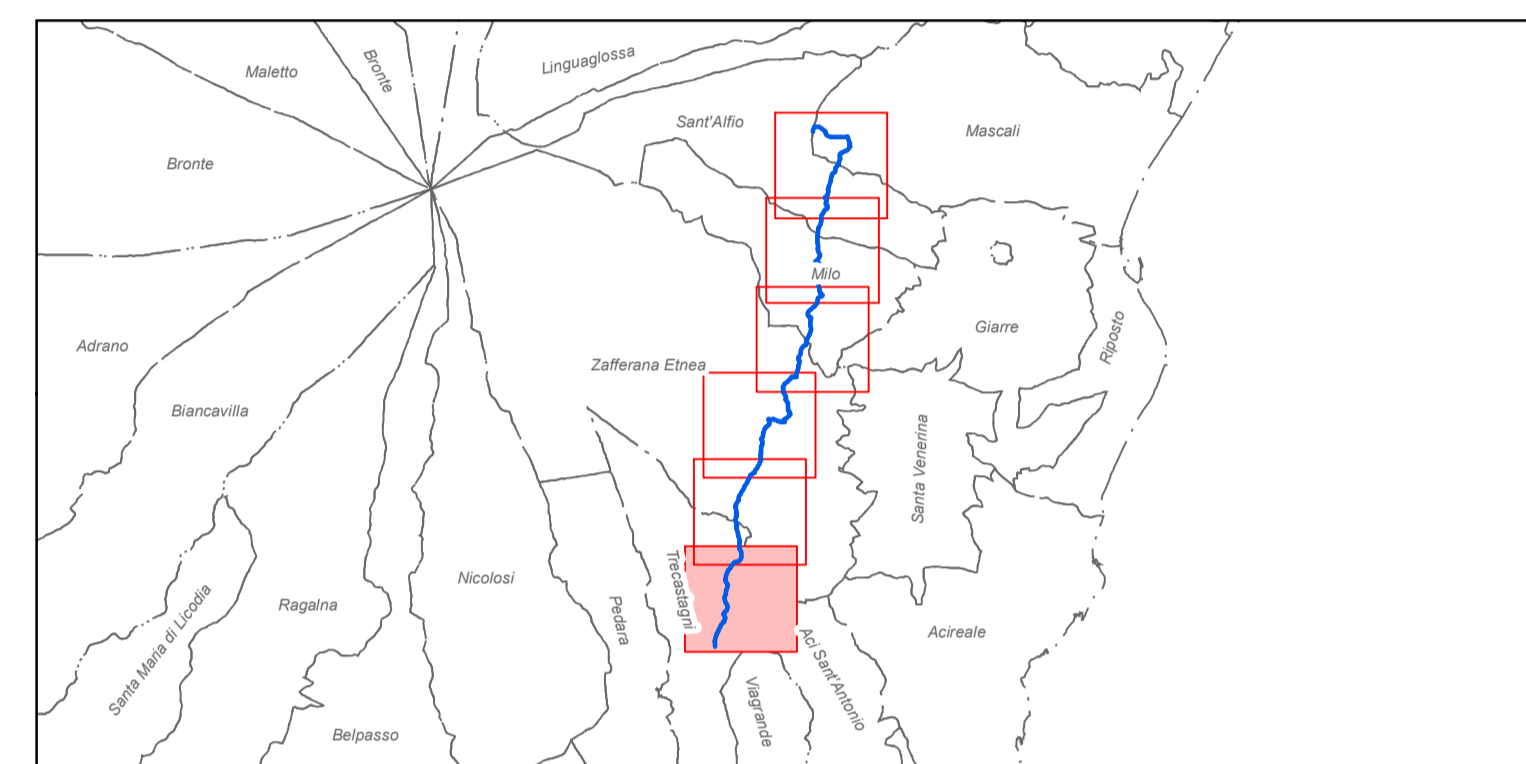

ACOSSET SPA  
 Viale Mario Rapisardi, 164 - 95123, Catania  
 Tel. 095360133 Fax 095356032  
 PEC: acosset@pec.it Sito: www.acosset.com  
 P.IVA 00132380874

**Lavori di posa condotta idrica per il collegamento del Pozzo denominato "Rosella" agli Impianti Acoset Spa**

**Planimetria con indicazione dei punti da cui sono state eseguite le fotografie**

<b>Il Responsabile Unico del Procedimento</b>  Ing. R. Savarese	<b>Coordinatore della Sicurezza in fase di Progettazione ed Esecuzione</b>  Ing. B. Santangelo	<b>Tavola 18.2.6</b>
<b>I Progettisti</b>  Ing. F. Arcidiacono    Ing. P. Cutore    Ing. A. Pagano		<b>Scala</b>  1:5000
<b>Supporto alla Progettazione</b>  Ing. N. Dell'Orto    Ing. S.A. Di Gregorio    Dott. G. Sapienza    Ing. A. Torre    Ing. A. Torrisi		<b>Data</b>
<b>Il Direttore Tecnico</b>  Ing. E. Greco	<b>Il Direttore Generale</b>	<b>Il Presidente</b>