








Legenda

-  Attraversamenti torrenti
-  Pozzi
-  Condotta di progetto
-  Limiti Amministrativi
-  SIC - Siti di importanza comunitaria - Regione Siciliana
-  ZPS - Zone di Protezione Speciale - Regione Siciliana



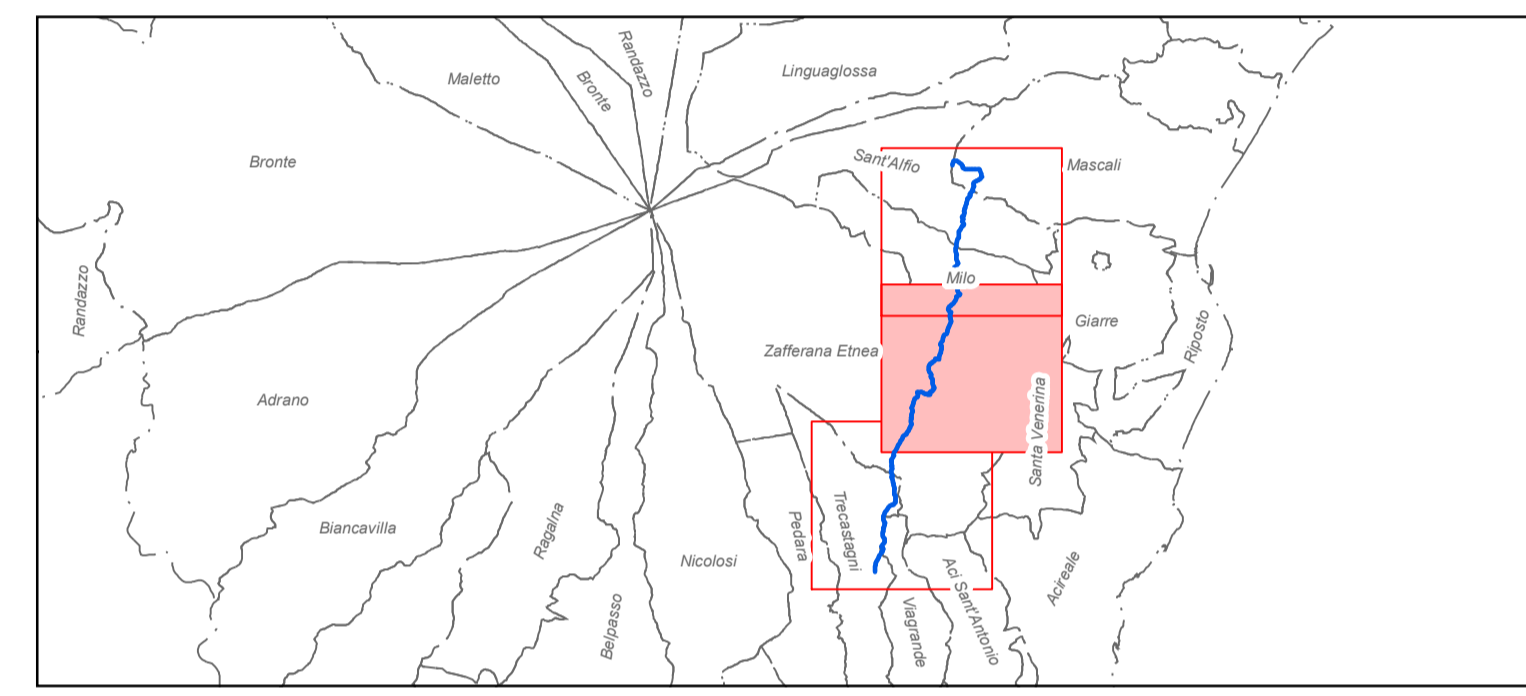

ACOSSET SPA
 Viale Mario Rapisardi, 164 - 95123, Catania
 Tel. 095360133 Fax 095356032
 PEC: acosset@pec.it Sito: www.acosset.com
 P.IVA 00132380874

Lavori di posa condotta idrica per il collegamento del Pozzo denominato "Rosella" agli Impianti Acoset Spa

Planimetria con individuazione dei siti di interesse comunitario e delle zone di protezione speciale

Il Responsabile Unico del Procedimento Ing. R.Savarese	Coordinatore della Sicurezza in fase di Progettazione ed Esecuzione Ing. B.Santangelo	Tavola 19.3
I Progettisti Ing. F.Arcidiacono Ing. P. Cutore Ing. A.Pagano		Scala 1:10000
Supporto alla Progettazione Ing. N. Dell'Orto Ing. S.A. Di Gregorio Dott. G. Sapienza Ing. A. Torre Ing. A.Torrisi		Data
Il Direttore Tecnico Ing. E.Greco	Il Direttore Generale	Il Presidente