


Legenda

- Pozzi
 - Condotta di progetto
- Vincoli Paesaggistici (D.lgs. 42/04 e s.m.i.)**
- LIVELLI DI TUTELA**
- 1
 - 2
 - 3
 - 4
- PL 09 Paesaggi Locali
 - Contesti
 - Attraversamenti torrenti
 - Limiti Amministrativi

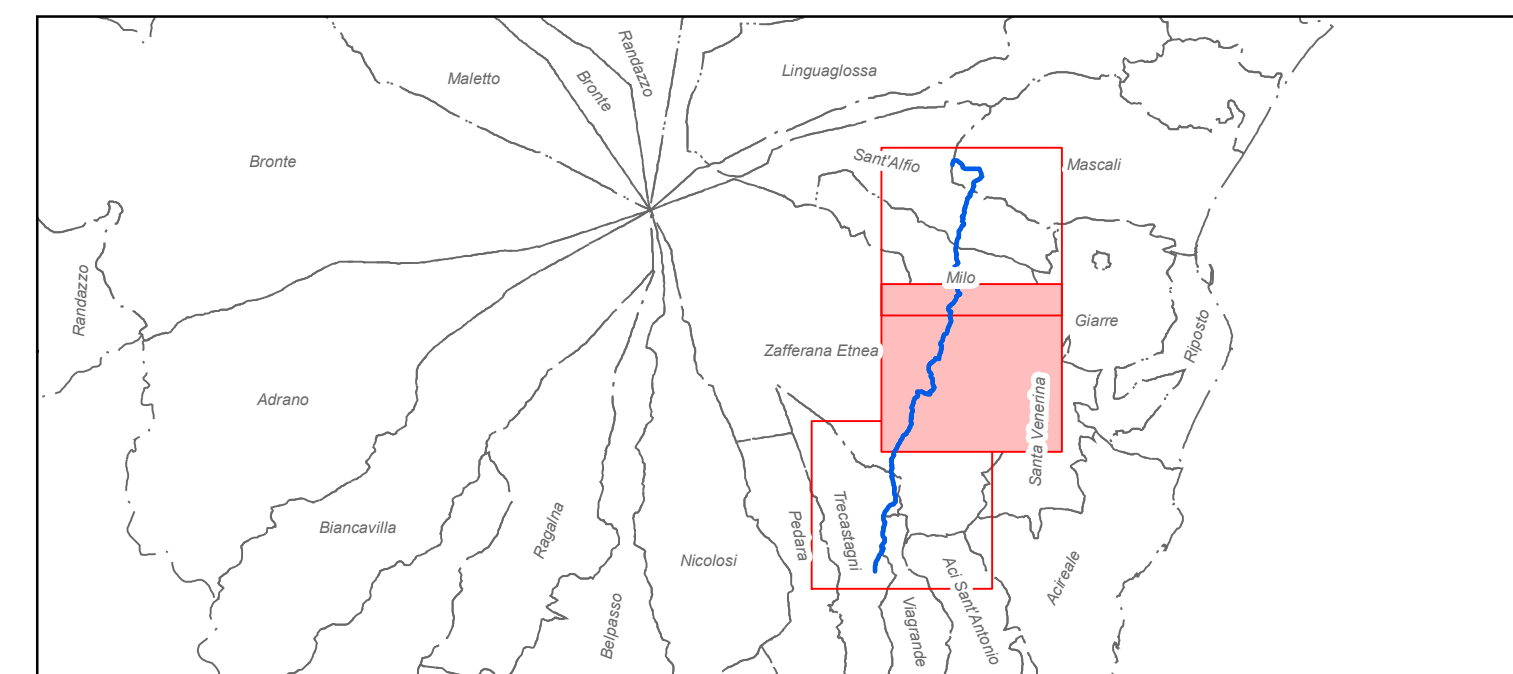

ACOSSET SPA
 Viale Mario Rapisardi, 164 - 95123, Catania
 Tel. 095360133 Fax 095356032
 PEC: acosset@pec.it Sito: www.acosset.com
 P.IVA 00132380874

Lavori di posa condotta idrica per il collegamento del Pozzo denominato "Rosella" agli Impianti Acosset Spa

Planimetria con individuazione dei vincoli paesaggistici

| | | |
|--|---|-------------------------|
| Il Responsabile Unico del Procedimento Ing. R.Savarese | Coordinatore della Sicurezza in fase di Progettazione ed Esecuzione Ing. B.Santangelo | Tavola 5.2.2 |
| I Progettisti Ing. F.Arcidiacono Ing. P.Cutore Ing. A.Pagano | | Scala 1:10000 |
| Supporto alla Progettazione Ing. N. Dell'Orto Ing. S.A. Di Gregorio Dott. G. Sapienza Ing. A. Torre Ing. A.Torrisi | | Data |
| Il Direttore Tecnico Ing. E.Greco | Il Direttore Generale | Il Presidente |