


# Legenda

- Pozzi
- Condotta di progetto
- ▨ Vincolo Idrogeologico
- PAI - Siti di Attenzione Idraulica
- ▬ PAI - Geomorfologia Dissesti
- PAI - Rischio Frana**
- ▬ 1
- ▬ 2
- ▬ 3
- ▬ 4
- PAI - Rischio Idraulico**
- ▬ R1
- ▬ R2
- ▬ R3
- ▬ R4
- Attraversamento torrente
- ⋯ Limiti Amministrativi

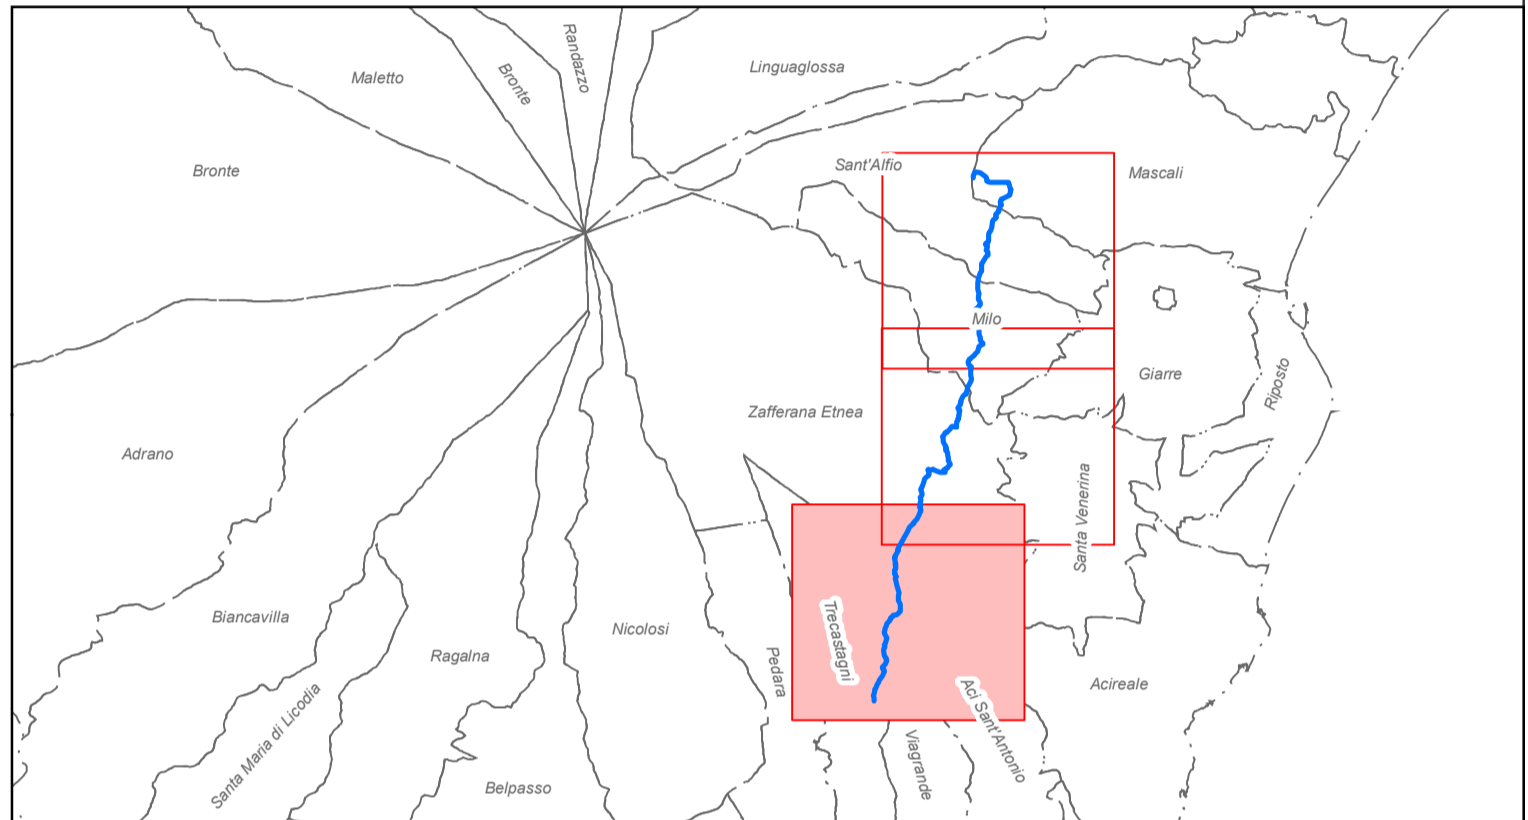

ACOSSET SPA  
 Viale Mario Rapisardi, 164 - 95123, Catania  
 Tel 095360133 Fax 095356032  
 PEC: acosset@pec.it Sito: www.acosset.com  
 P.IVA 00132380874

**Lavori di posa condotta idrica per il collegamento del Pozzo denominato "Rosella" agli Impianti Acosset Spa**

**Planimetria con individuazione dei vincoli idrogeologici**

<b>Il Responsabile Unico del Procedimento</b>  Ing. R. Savarese	<b>Coordinatore della Sicurezza in fase di Progettazione ed Esecuzione</b>  Ing. B. Santangelo	<b>Tavola 5.5.3</b>
<b>I Progettisti</b> Ing. F. Arcidiacono    Ing. P. Cutore    Ing. A. Pagano		<b>Scala</b> 1:10000
<b>Supporto alla Progettazione</b> Ing. N. Dell'Orto    Ing. S.A. Di Gregorio    Dott. G. Sapienza    Ing. A. Torre    Ing. A. Torrisi		<b>Data</b>
<b>Il Direttore Tecnico</b> Ing. E. Greco	<b>Il Direttore Generale</b>	<b>Il Presidente</b>