No. PICCHETTI	1	2	3	4	5	6	7	8 8A	9	10	11	12	13	14	15	16	17	18	19	20	21 22	23	24	25	26	27	28	29	30	31	32	33	34 35 36	37	38	39	40	41 42 43	44	45	46	47	48	49
ALTEZZA PIEZOMETRICA	2,48				5,38	13,41		35,90					60,02								108,62																77,33								72,81	
CARATTERISTICHE CONDOTTA	gh sf DN 500			ghisa sferoidale DN 400	
APPARECCHIATURE IDRAULICHE	SF1							SC1	SF2									SC2	SF3		SC3 SF4 SC4													SF5 SC5			SF6		SC6 SF7 SC7					SF8
DENOMINAZIONE E TIPOLOGIA STRADA	via Finaita str. com. f. bitum.			via Rosella str. com. f. bitum.		via Rosella - strada comunale fondo naturale													S.P. 59/III - strada provinciale fondo bituminoso																	S.P. 59/III - strada provinciale fondo bituminoso								
LIMITI COMUNALI	Comune di Mascali																																	Comune di Sant'Alfio										
INTERSEZIONI STRADALI								attraversamento torrente n.1 sub-alveo													attraversamento torrente n.2 su ponte incrocio via Chiusiliti												attraversamento torrente n.3 su ponte incrocio via Campanaro						attraversamento torrente n.4 scatolare incrocio via Castagno Cento Cavalli			attraversamento torrente n.5 scatolare			

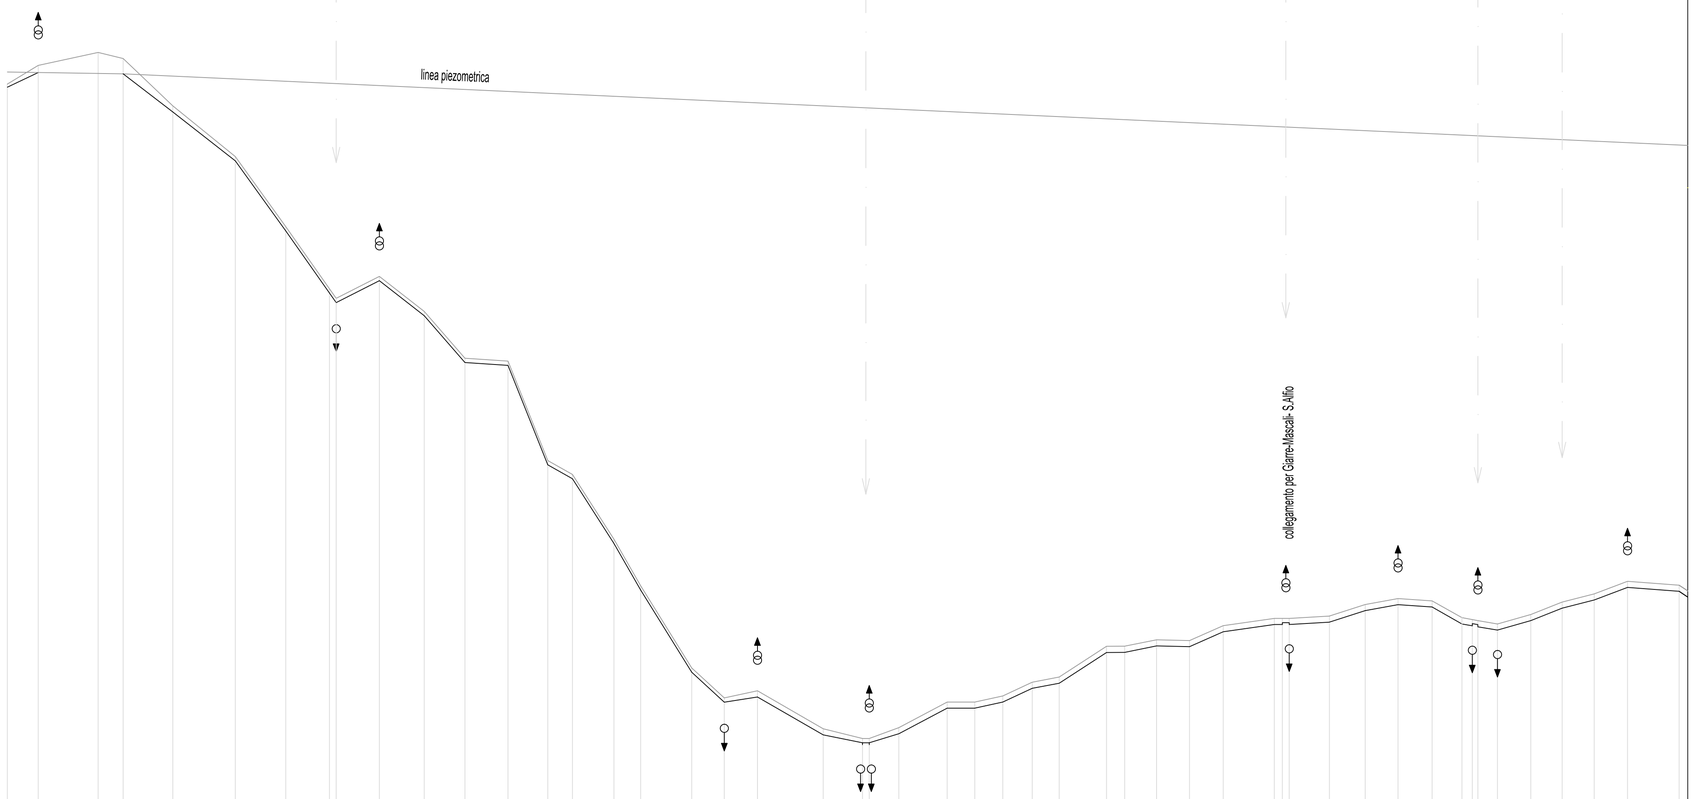

SCALA DISTANZE 1:5000

SCALA ALTEZZE 1:500

Q.Rif. 800

No. PICCHETTI	1	2	3	4	5	6	7	8 8A	9	10	11	12	13	14	15	16	17	18	19	20	21 22	23	24	25	26	27	28	29	30	31	32	33	34 35 36	37	38	39	40	41 42 43	44	45	46	47	48	49
DISTANZE PARZIALI (m)	50,60	96,00	41,00	81,32	102,37	92,53	71,54	11,00	70,64	73,48	66,68	70,47	65,11	40,40	67,83	43,75	83,51	53,45	54,13	107,76	64,35	1,70	48,53	78,88	45,35	45,79	48,28	44,06	77,54	29,58	52,27	53,99	55,07	83,59	9,13	1,87	65,67	58,50	53,73	55,78	48,95	9,73	2,52	31,99	54,53	51,52	52,32	54,61	84,37
DISTANZE PROGRESSIVE (m)	0,00	50,60	146,60	186,60	270,92	373,29	465,82	537,36 538,36	609,00	682,48	749,16	819,63	884,74	925,14	992,97	1036,72	1120,23	1173,68	1227,81	1335,57	1399,92 1401,62	1450,15	1528,33	1574,68	1620,47	1677,75	1721,81	1799,35	1829,93	1881,20	1935,19	1990,26	2073,85 2074,70 2076,57 2085,70	2144,17	2222,67	2276,40	2332,18	2381,13 2382,85 2385,37 2417,36	2471,89	2525,42	2576,94	2624,89	2634,62	2686,34	2740,33	2794,87
DISTANZE ETTOMETRICHE		1		2		3		4		5		6		7		8		9		10		11		12		13		14		15		16		17		18		19		20		21		22		23	
QUOTE TERRENO (m s.m.m.)	964,06	967,12	968,24	969,25	965,50	952,20	940,74	930,42 930,01	932,59	926,87	919,20	918,73	902,45	900,19	899,69	898,90	891,98	888,51	893,62	884,77	868,57	866,96 866,96	860,03	862,93	862,93	863,93	866,19	867,02	872,05	872,07	873,12	873,00	875,43	876,93 876,93 876,93	877,00	876,90	878,88	878,48	878,69 878,69 878,69	875,71	877,26	875,29	880,03	882,69	880,06
QUOTE ESTRADOSSO TUBAZIONE (m s.m.m.)	963,56	965,50	966,65	966,51	955,50	951,50	940,04	929,72 929,31	931,99	925,17	918,50	918,03	901,75	899,49	898,90	891,28	887,81	882,52	880,77	872,57	856,29 856,29	859,03	861,93	861,93	862,93	865,19	866,02	871,95	871,07	872,12	872,00	874,43	875,93 875,93 875,93	876,00	875,90	878,88	878,48	875,39 875,39 875,39	874,71	876,26	875,29	879,93	881,89	879,16

ACOSET SPA
Viale Mario Rapisardi, 164 - 95123, Catania
Tel 095360133 Fax 095356032
PEC: acoset@pec.it Sito: www.acoset.com
P.IVA 00132380874

Lavori di posa condotta idrica per il collegamento del Pozzo denominato "Rosella" agli Impianti Acoset Spa

Profilo Longitudinale

Il Responsabile Unico del Procedimento
Ing. R.Savarese

Coordinatore della Sicurezza in fase di Progettazione ed Esecuzione
Ing. B.Santangelo

Tavola 5.7.1

I Progettisti
Ing. F.Arcidiacono Ing. P. Cutore Ing. A.Pagano

Supporto alla Progettazione
Ing. N. Dell'Orto Ing. S.A. Di Gregorio Dott. G. Sapienza Ing. A. Torre Ing. A.Torrisi

Data

Il Direttore Tecnico
Ing. E.Greco

Il Direttore Generale

Il Presidente