No. PICCHETTI	202	203	204	205	206	207	208	209	210	211	212	213	214	215	216	217	218	219	220	221	222	223	224	225	226	227	228	229	230	231	232	233	234	235	236	237	238	239	240	241	242	243	244	245	246	247	248	249	250	251
ALTEZZA PIEZOMETRICA				234,92				215,08									169,29												182,34						194,14													177,54			
CARATTERISTICHE CONDOTTA	ghisa sferoidale DN 400 C40																					ghisa sferoidale DN 400 C30																														
APPARECCHIATURE IDRAULICHE																						SF20		SC20		SF21			SC21	SF22		SC22	SF23	SC23	SF24	SC24		SF25			SC25	SF26	SC26	SF27		SC27		SF28			
DENOMINAZIONE E TIPOLOGIA STRADA	S.P. 92 - via Cassone str. prov. fondo bituminoso																					percorso condotta "Val Calanna" proprietà Acoset S.p.A. - fondo naturale																													c.da Gavotta str. com. fondo nat.		
LIMITI COMUNALI	Comune di Zafferana Etnea	
INTERSEZIONI STRADALI	

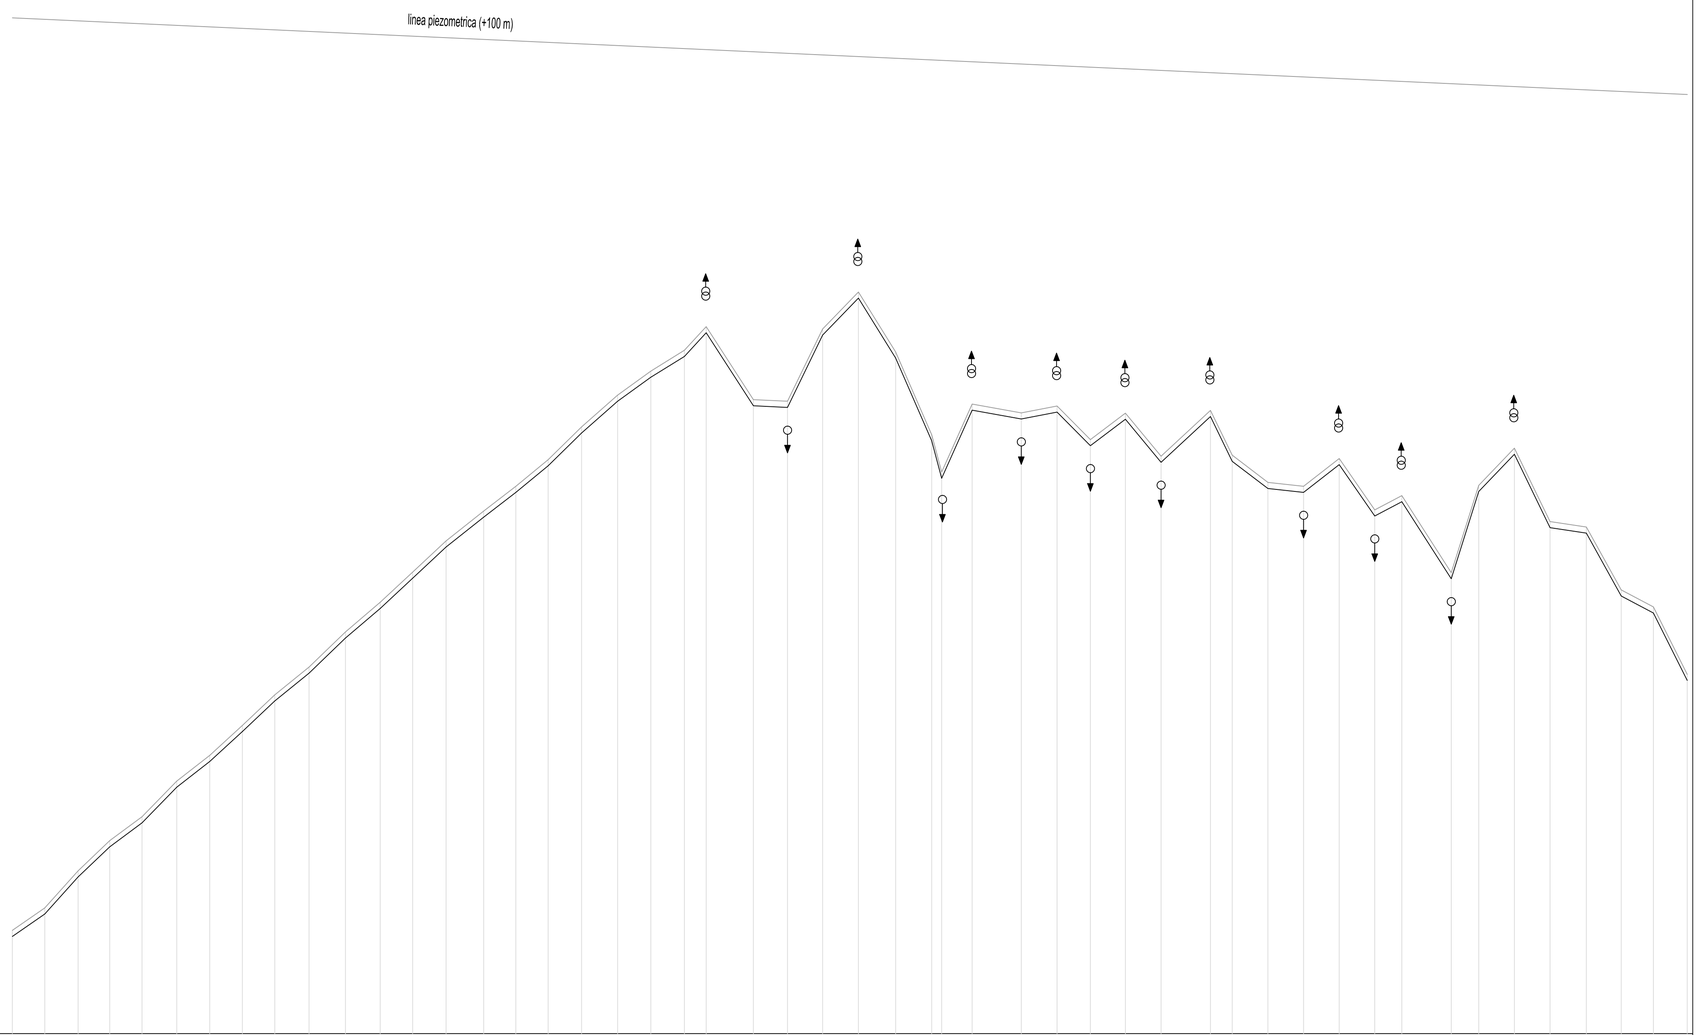

SCALA DISTANZE 1:5000

SCALA ALTEZZE 1:500

Q.Rif. 600

No. PICCHETTI	202	203	204	205	206	207	208	209	210	211	212	213	214	215	216	217	218	219	220	221	222	223	224	225	226	227	228	229	230	231	232	233	234	235	236	237	238	239	240	241	242	243	244	245	246	247	248	249	250	251
DISTANZE PARZIALI (m)	52,56	53,19	54,56	51,76	52,80	56,97	53,89	53,34	53,05	56,11	59,72	56,87	52,97	54,79	61,67	52,64	52,76	54,70	59,03	54,42	54,89	35,71	77,27	55,80	57,56	58,41	61,10	58,90	5,45	49,73	80,61	58,52	54,60	57,27	58,31	80,86	35,76	58,31	58,31	58,31	58,31	44,24	80,91	45,01	58,33	58,33	59,42	57,06	52,78	55,44	
DISTANZE PROGRESSIVE (m)	10873,34	10926,53	10981,09	11032,85	11085,65	11142,62	11196,51	11249,85	11302,90	11358,01	11417,73	11475,60	11528,57	11583,36	11645,03	11697,67	11750,43	11805,13	11864,16	11919,58	11974,47	12009,19	12086,45	12142,25	12199,81	12258,22	12319,32	12378,22 12384,67	12444,37	12524,98	12583,50	12638,10	12695,37	12753,68	12834,54	12870,30	12928,61	12986,92	13045,23	13103,54	13161,85	13225,69	13272,70	13332,03	13390,36	13449,78	13509,20	13562,98	13618,42	
DISTANZE ETTOMETRICHE	109	110	111	112	113	114	115	116	117	118	119	120	121	122	123	124	125	126	127	128	129	130	131	132	133	134	135	136																						
QUOTE TERRENO (m s.m.m.)	687,62	671,28	677,35	682,29	686,21	692,05	696,24	701,14	706,16	710,70	715,45	721,30	726,24	731,35	736,24	740,29	744,64	750,01	755,20	759,13	762,54	766,42	754,46	754,20	756,04	771,08	762,28	748,73 741,01	752,75	753,15	752,30	753,42	747,92	752,26	745,21	752,71	745,37	740,32	740,28	744,83	736,42	728,75	725,15	739,43	746,52	734,51	733,83	723,33	720,54	719,54	717,79
QUOTE ESTRADOSSO TUBAZIONE (m s.m.m.)	686,62	670,28	676,35	681,29	685,21	691,05	695,24	700,14	705,16	709,70	714,45	720,30	725,24	730,35	735,24	739,29	743,64	749,01	754,20	758,13	761,54	765,42	753,46	753,20	755,04	770,08	761,28	747,73 740,01	751,75	752,30	751,42	746,92	751,26	744,21	751,71	744,37	739,82	739,28	743,83	735,42	727,75	724,15	738,43	745,52	733,51	732,83	722,33	719,54	716,79	714,29

ACOSET SPA
Viale Mario Rapisardi, 164 - 95123, Catania
Tel 095360133 Fax 095356032
PEC: acoset@pec.it Sito: www.acoset.com
P.IVA 00132380874

Lavori di posa condotta idrica per il collegamento del Pozzo denominato "Rosella" agli Impianti Acoset Spa

Profilo Longitudinale

Il Responsabile Unico del Procedimento	Coordinatore della Sicurezza in fase di Progettazione ed Esecuzione	Tavola 5.7.5
Ing. R.Savarese	Ing. B.Santangelo	

I Progettisti

Ing. F.Arcidiacono Ing. P. Cutore Ing. A.Pagano

Supporto alla Progettazione	Data
Ing. N. Dell'Orto Ing. S.A. Di Gregorio Dott. G. Sapienza Ing. A. Torre Ing. A.Torrisi	

Il Direttore Tecnico	Il Direttore Generale	Il Presidente
Ing. E.Greco		