


LEGENDA SOTTOSERVIZI

- IMP. TELEFONICI IN RAME TELECOM (INTERNA)
- IMP. TELEFONICI IN RAME TELECOM (AERE)
- IMP. TELEFONICI F.O. REGIONALE (INTERVATI)
- RETE FIDUCIARIA COMUNALE
- RETE ACOUEDOTTO COMUNALE
- RETE GASDOTTO COMUNALE
- RETE ILLUMINAZIONE PUBBLICA COMUNALE

LEGENDA

- Ponte in progetto

QUADRO D'UNIONE

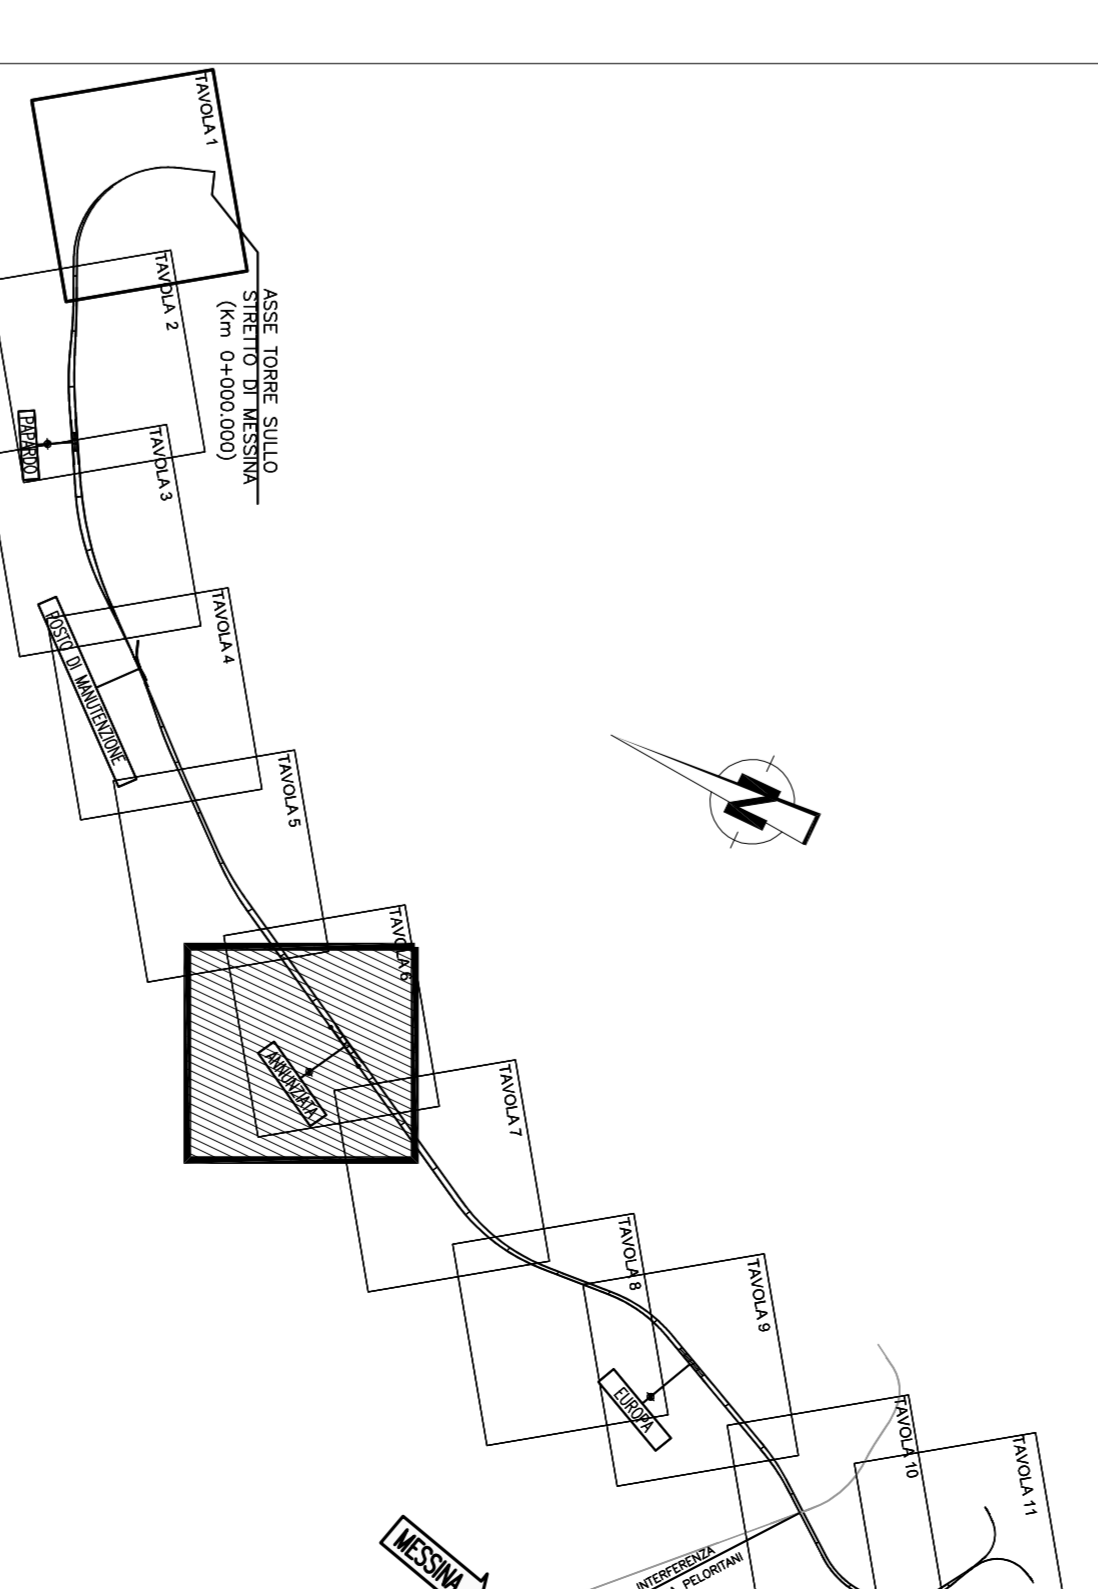

Stretto
di Messina

Consorzio per il progetto, costruzione e gestione del adempimento della L. 30/08/2005 n. 158
 Via Roma, 111 - 98100 - Messina (ME)
 Tel. 090 36911 - Fax 090 36912

EUROLINK S.C.P.A.
 IMPRESA S.p.A. (Montedison)
 SOCIETA' ITALIANA PER AZIONI
 COOPERATIVA RILASCIATORI E CEMENTISTI - C.I.C. di Ravenna - Soc. Consorzio a.r.l. (Montedison)
 ISMERIANA, S.p.A. - S.P.A. (Montedison)
 A.C.I. S.C.P.A. - CONSORZIO STABILE (Montedison)

PONTE SULLO STRETTO DI MESSINA
PROGETTO DEFINITIVO

IL PROGETTISTA
 Dott. Ing. F. Cobo
SINA
 S.p.A. (Montedison)
 Via S. Vito, 1 - 98100 - Messina (ME)
 Tel. 090 36911 - Fax 090 36912
 C.A.B. 12/88

IL COMPONENTE GENERALE
 Project Manager
 (Ing. P. Marchese)

STRETTO DI MESSINA
 Rapp. Messinese
 (Ing. G. Formaggio)

STRETTO DI MESSINA
 Amministratore Delegato
 (Dott. P. Cacciò)

COLLEGAMENTI SICILIA
 STAZIONI - OPERE CIVILI
STAZIONE ANNUNZIATA
 STAZIONE FERRoviARIA ANNUNZIATA
 PLANIMETRIA DI PROGETTO

ST0218_F01

SCALA: 1:500

CO.DI.	REV.	DATA	DESCRIZIONE	REVISIONE	APPROVATO
C0607000P17D1S1C1S1Z1S1Q1Q1Q1Q1Q1Q1Q1Q1Q1Q1	01	17/05/2011	ESPOSIZIONE FINALE	S. BRUNO	G. SCUDO