No. PICCHETTI	202	203	204	205	206	207	208	209	210	211	212	213	214	215	216	217	218	219	220	221	222	223	224	225	226	227	228	229	230	231	232	233	234	235	236	237	238	239	240	241	242	243	244	245	246	247	248	249	250	251
ALTEZZA PIEZOMETRICA				234.92				215.08									185.29											182.34							196.14												172.54				
CARATTERISTICHE CONDOTTA	ghisa sferoidale DN 400 C40																					ghisa sferoidale DN 400 C30																																		
APPARECCHIATURE IDRAULICHE																					SF20		SC20		SF21			SC21	SF22		SC22	SF23	SC23	SF24	SC24	SF25		SC25	SF26	SC26	SF27		SC27		SF28						
DENOMINAZIONE E TIPOLOGIA STRADA	S.P. 92 - via Cassone str. prov. fondo bituminoso																						percorso condotta "Val Calanna" proprietà Acoset S.p.A. - fondo naturale																													c.da Gavotta str. com. fondo nat.			
LIMITI COMUNALI	Comune di Zafferana Etnea	
INTERSEZIONI STRADALI	

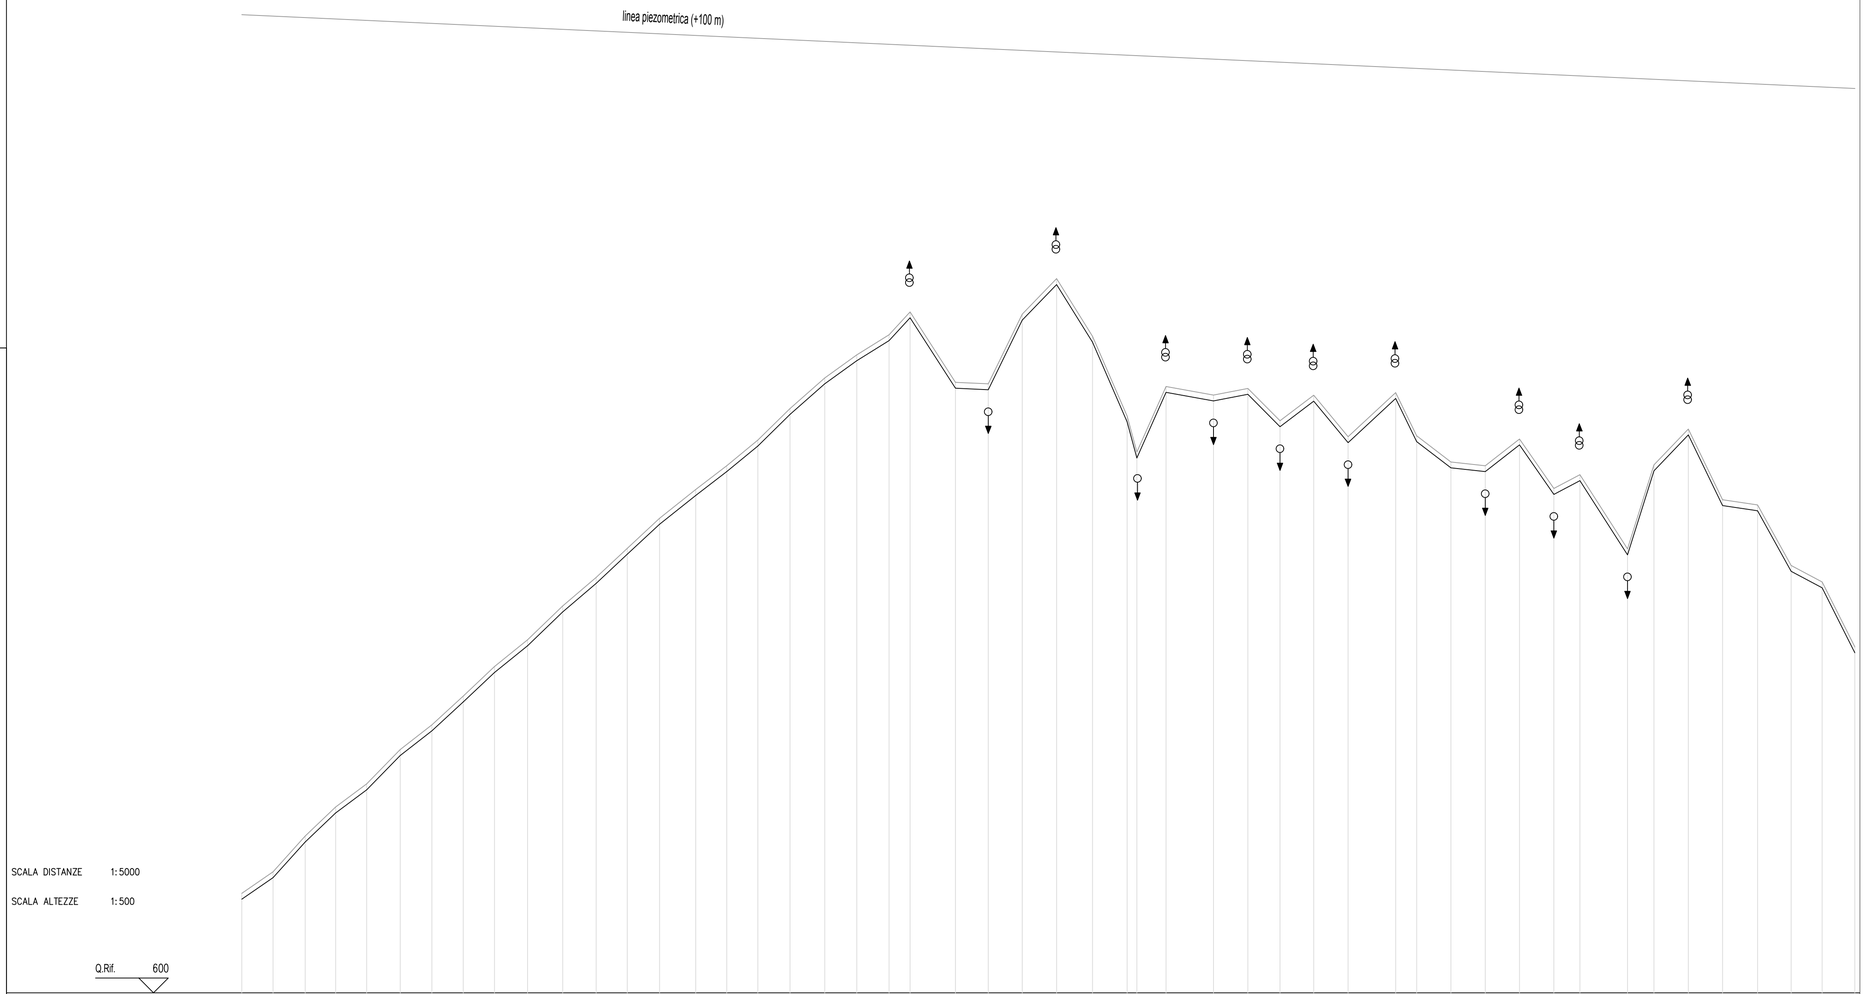

No. PICCHETTI	202	203	204	205	206	207	208	209	210	211	212	213	214	215	216	217	218	219	220	221	222	223	224	225	226	227	228	229	230	231	232	233	234	235	236	237	238	239	240	241	242	243	244	245	246	247	248	249	250	251
DISTANZE PARZIALI (m)	52.56	53.19	54.56	51.76	52.80	56.97	53.89	53.34	53.05	56.11	59.72	56.87	52.97	54.79	61.67	52.64	52.76	54.70	59.03	54.42	54.89	35.71	77.27	55.80	57.56	58.41	61.10	58.90	15.42	49.73	80.61	59.52	54.80	57.27	58.31	80.86	35.76	58.31	58.31	58.31	58.31	44.24	80.91	45.01	58.33	58.33	59.42	57.06	52.78	59.44
DISTANZE PROGRESSIVE (m)	10971.34	10025.53	10081.09	11102.85	11055.65	11142.62	11196.51	11249.85	11302.90	11359.01	11418.73	11475.60	11528.57	11583.36	11645.03	11697.67	11750.43	11805.13	11864.16	11918.58	11973.47	12009.18	12086.45	12142.25	12199.81	12258.22	12319.32	12373.22	12394.64	12444.37	12524.98	12583.50	12638.30	12695.57	12753.88	12834.74	12870.50	12928.81	12988.52	13045.83	13103.74	13147.78	13228.69	13273.70	13332.03	13390.36	13449.78	13506.84	13559.62	13615.06
DISTANZE ETTOMETRICHE	109		110		111		112		113		114		115		116		117		118		119		120		121		122		123		124		125		126		127		128		129		130		131		132		133		134		135		136
QUOTE TERRENO (m s.m.m.)	697.82	671.28	677.35	682.29	686.21	693.05	699.24	701.14	706.16	710.70	716.45	721.30	725.24	731.35	736.24	740.29	744.84	750.01	755.20	759.13	761.54	769.42	754.46	754.20	765.04	772.08	762.28	748.73	742.61	753.75	752.30	753.42	747.92	752.26	745.21	752.71	745.37	739.92	742.28	744.83	756.42	758.75	726.15	740.43	746.52	754.51	733.61	732.83	722.33	720.54	711.79
QUOTE ESTRADOSSO TUBAZIONE (m s.m.m.)	696.62	670.28	676.35	681.29	685.21	691.05	698.24	700.14	705.16	709.70	715.45	720.30	724.24	730.35	735.24	739.29	743.84	749.01	754.20	758.13	761.54	768.42	753.46	753.20	765.04	771.08	761.28	747.73	741.61	752.75	751.30	752.42	746.92	751.26	744.21	752.71	744.37	739.92	739.28	743.83	755.42	757.75	725.15	739.43	745.52	753.51	732.83	722.33	719.54	710.79

ACOSET SPA
Viale Mario Rapisardi, 164 - 95123, Catania
Tel 095360133 Fax 095356032
PEC: acoset@pec.it Sito: www.acoset.com
P.IVA 00132380874

Lavori di posa condotta idrica per il collegamento del Pozzo denominato "Rosella" agli Impianti Acoset Spa

STUDIO PRELIMINARE AMBIENTALE per la VALUTAZIONE DI ASSOGGETTABILITA' A VIA

Profilo Longitudinale

Il Responsabile Unico del Procedimento	Coordinatore della Sicurezza in fase di Progettazione ed Esecuzione	Tavola 7.5
Ing. R.Savarese	Ing. B.Santangelo	

I Progettisti

Ing. F.Arcidiacono Ing. P. Cutore Ing. A.Pagano

Supporto alla Progettazione	Data
Ing. N. Dell'Orto Ing. S.A. Di Gregorio Dott. G. Sapienza Ing. A. Torre Ing. A.Torrisi	

Supporto al RUP	Il Direttore Tecnico	Il Direttore Generale	Il Presidente
Ing. F.G.A. Vagliasindi	Ing. E.Greco	G. Rizzo	P.A. D. Di Gloria