


| | | | | | | | | | | | | | | | | | | | | | | | | | | | | |
|----------------------------------|--|-----|-----|-----|-----|--------|-----|-----|-----|-----|--------|-----|-----|-----|-----|-----|-----|-----|-----|-----|--------|-----|-----|--------------------------------------|-----|--------|--|--|
| No. PICCHETTI | 303 | 304 | 305 | 306 | 307 | 308 | 309 | 310 | 311 | 312 | 313 | 314 | 315 | 316 | 317 | 318 | 319 | 320 | 321 | 322 | 323 | 324 | 325 | 326 | 327 | 328 | | |
| ALTEZZA PIEZOMETRICA | | | | | | 283,04 | | | | | 274,00 | | | | | | | | | | 279,46 | | | | | 269,00 | | |
| CARATTERISTICHE CONDOTTA | ghisa sferoidale DN 400 C40 PEAD, D=110, PN16 | | | | | | | | | | | | | | | | | | | | | | | | | | | |
| APPARECCHIATURE IDRAULICHE | SC37 | | | | | | | | | | | | | | | | | | | | | | | | | | | |
| DENOMINAZIONE E TIPOLOGIA STRADA | S.P. via Ronzini - strada provinciale fondo bituminoso | | | | | | | | | | | | | | | | | | | | | | | via Ronzini strada com. f. bitum. | | | | |
| LIMITI COMUNALI | Comune di Trecastagni | | | | | | | | | | | | | | | | | | | | | | | | | | | |

INTERSEZIONI STRADALI

attraversamento canale n. 12 su ponte
innoce via Botucelli

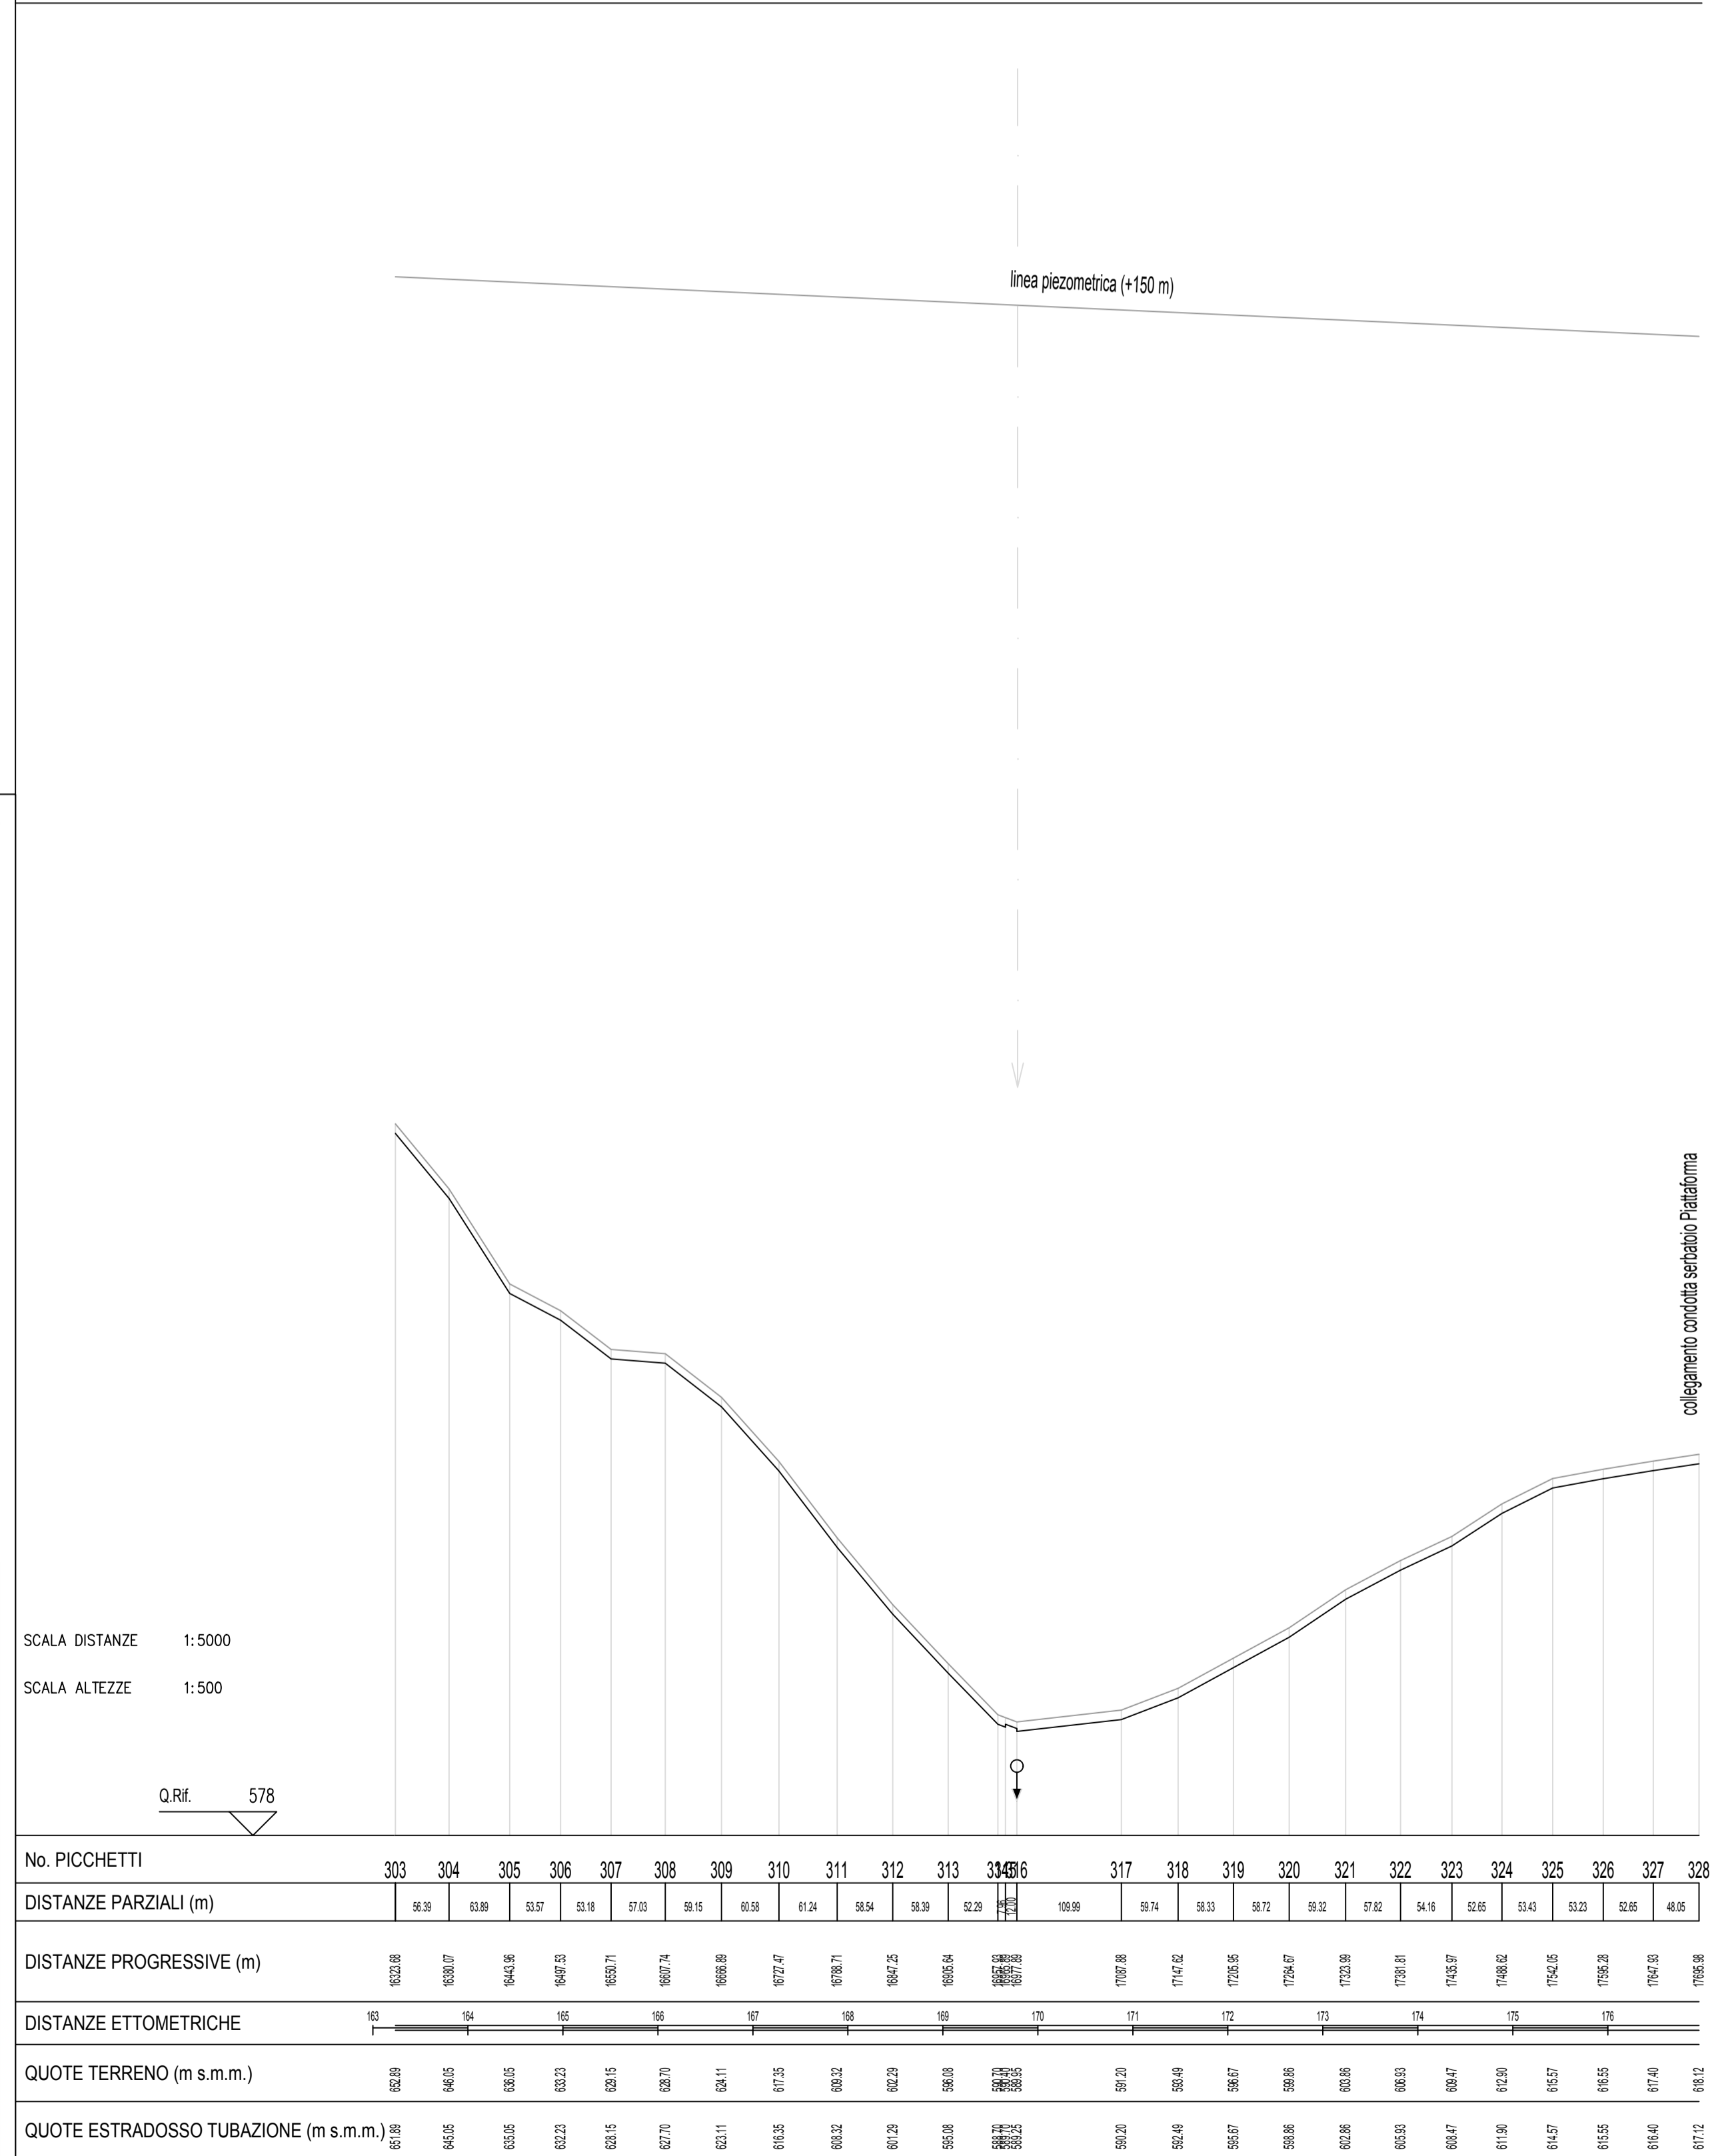

ACOSSET SPA
Viale Mario Rapisardi, 164 - 95123, Catania
Tel 095360133 Fax 095356032
PEC: acosset@pec.it Sito: www.acosset.com
P.IVA 00132380874

Lavori di posa condotta idrica per il collegamento del Pozzo denominato "Rosella" agli Impianti Acoset Spa

STUDIO PRELIMINARE AMBIENTALE
per la
VALUTAZIONE DI ASSOGGETTABILITA' A VIA

Profilo Longitudinale

| | | |
|--|---|---|
| Il Responsabile Unico del Procedimento Ing. R.Savarese | Coordinatore della Sicurezza in fase di Progettazione ed Esecuzione Ing. B.Santangelo | Tavola 7.7 |
| I Progettisti Ing. F.Arcidiacono Ing. P.Cutore Ing. A.Pagano | | |
| Supporto alla Progettazione Ing. N. Dell'Orto Ing. S.A. Di Gregorio Dott. G. Sapienza Ing. A. Torre Ing. A.Torrisi | | Data |
| Supporto al RUP Ing. F.G.A. Vagliasindi | Il Direttore Tecnico Ing. E.Greco | Il Direttore Generale G. Rizzo |
| | | Il Presidente P.A. D. Di Gloria |