



STATO DI FATTO ATTRAVERSAMENTO N. 1

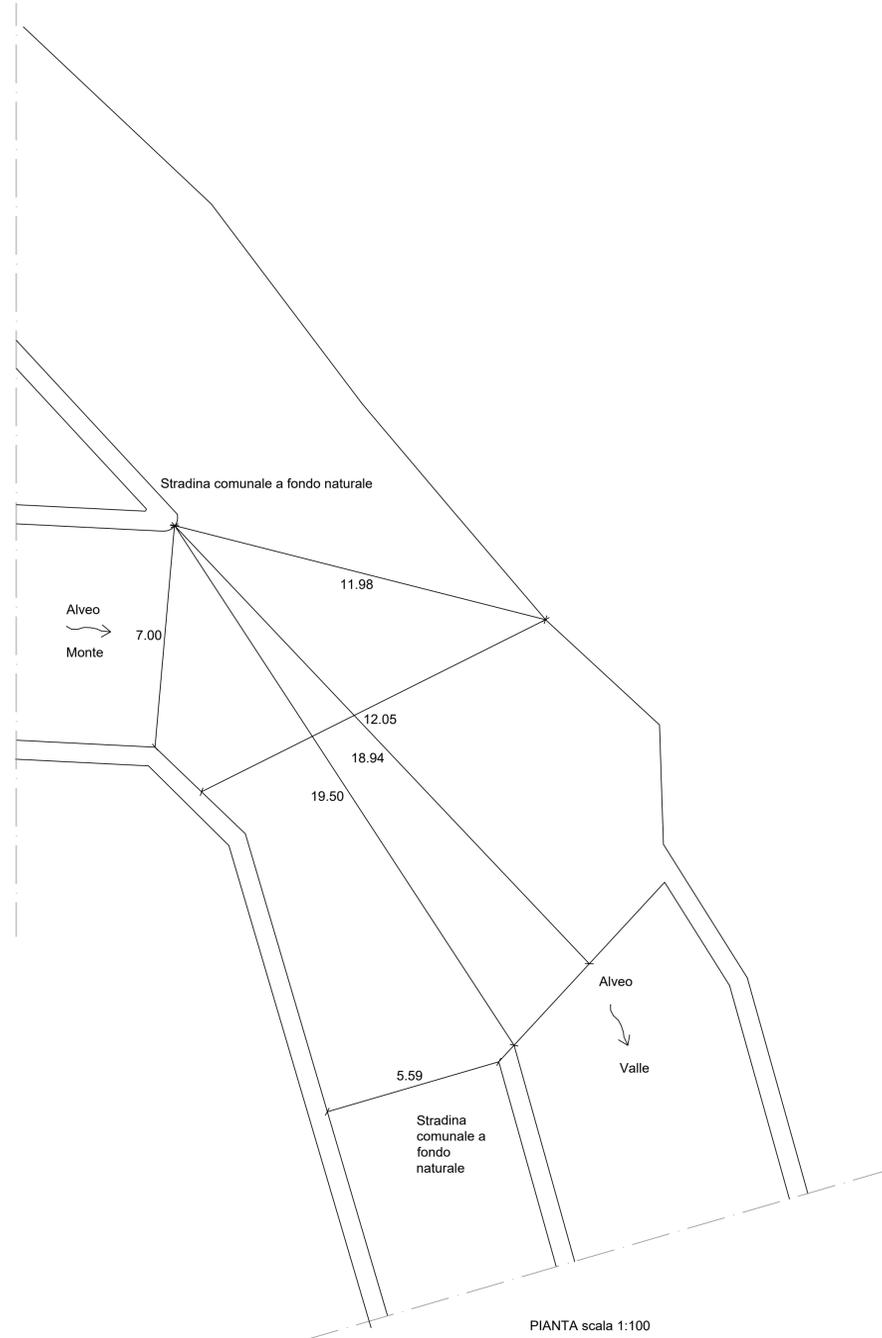

STATO DI PROGETTO ATTRAVERSAMENTO N. 1

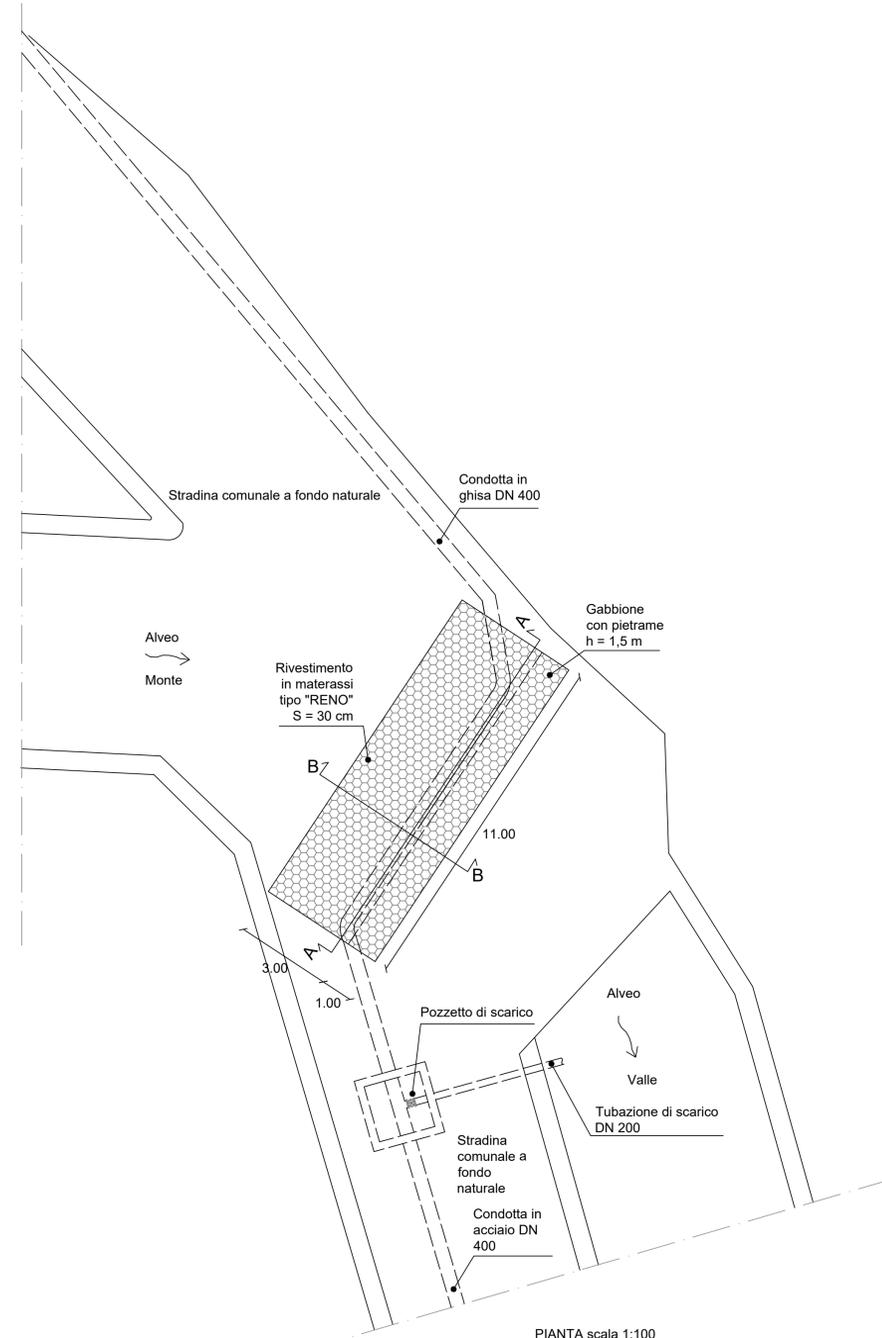


FOTOGRAFIE ATTRAVERSAMENTO N. 1


VISTA MONTE



VISTA VALLE

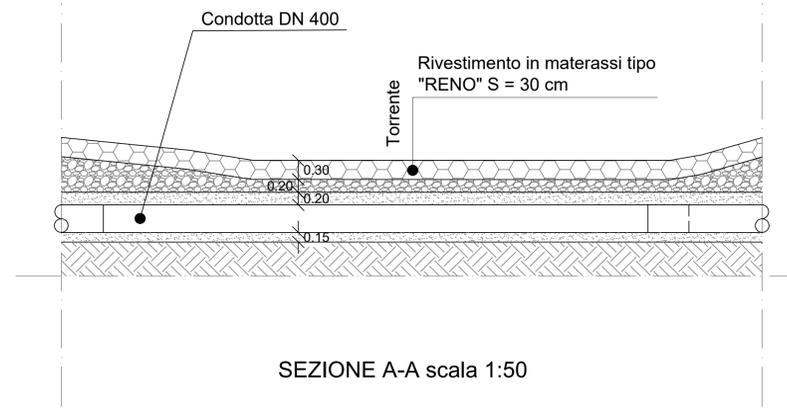

SEZIONE A-A scala 1:50

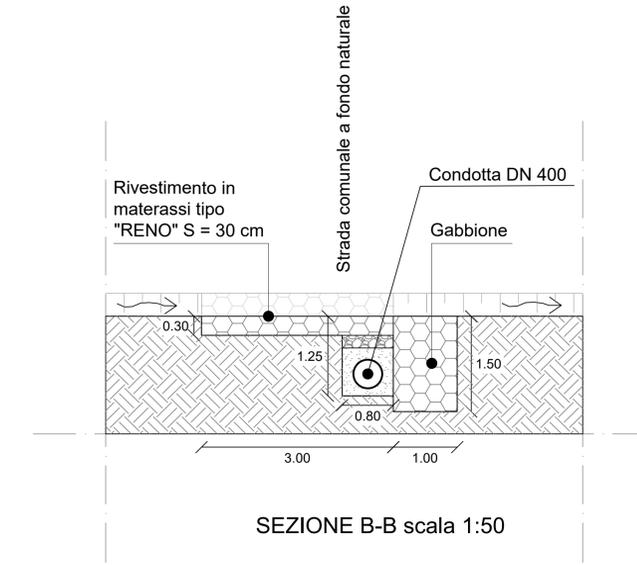

SEZIONE B-B scala 1:50

 ACOSSET SPA Viale Mario Rapisardi, 164 - 95123, Catania Tel. 095360133 Fax 095356032 PEC: acosset@pec.it Sito: www.acosset.com P.IVA 00132380874		
Lavori di posa condotta idrica per il collegamento del Pozzo denominato "Rosella" agli Impianti Acoset Spa		
STUDIO PRELIMINARE AMBIENTALE per la VALUTAZIONE DI ASSOGGETTABILITA' A VIA		
Attraversamenti (piante, prospetti, sezioni, particolari costruttivi e fotografie di attraversamento)		
Il Responsabile Unico del Procedimento Ing. R.Savarese	Coordinatore della Sicurezza in fase di Progettazione ed Esecuzione Ing. B.Santangelo	Tavola 9.1
I Progettisti Ing. F.Arcidiacono Ing. P. Cutore Ing. A.Pagano		
Supporto alla Progettazione Ing. N. Dell'Orto Ing. S.A. Di Gregorio Dott. G. Sapienza Ing. A. Torre Ing. A. Torrisi		
Supporto al RUP Ing. F.G.A. Vagliasindi	Il Direttore Tecnico Ing. E.Greco	Il Direttore Generale G. Rizzo
		Il Presidente P.A. D. Di Gloria