


Legenda

- tracciato Macomer
- - - tracciato Sindia
- percorso mezzi

aree cave


- 299_C Sas Giadas_Piga Basilio
- 200_C Bara e sa Uddinolza_Piga Basilio
- 417_C Sa Crabarza Piga Basilio

Sardegna_IGM25000_GB

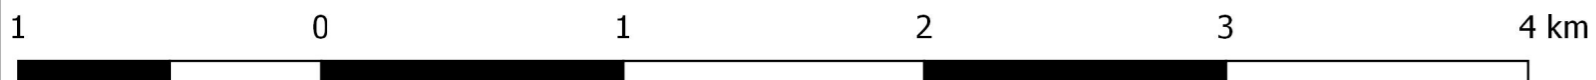


ABBANOVA S.p.A.

SANT'ANTIOCO - MANUTENZIONE STRAORDINARIA CONDOTTA ADDUTTRICE PER MACOMER - APPENDICE 1: CONDOTTA ADDUTTRICE PER SINDIA -

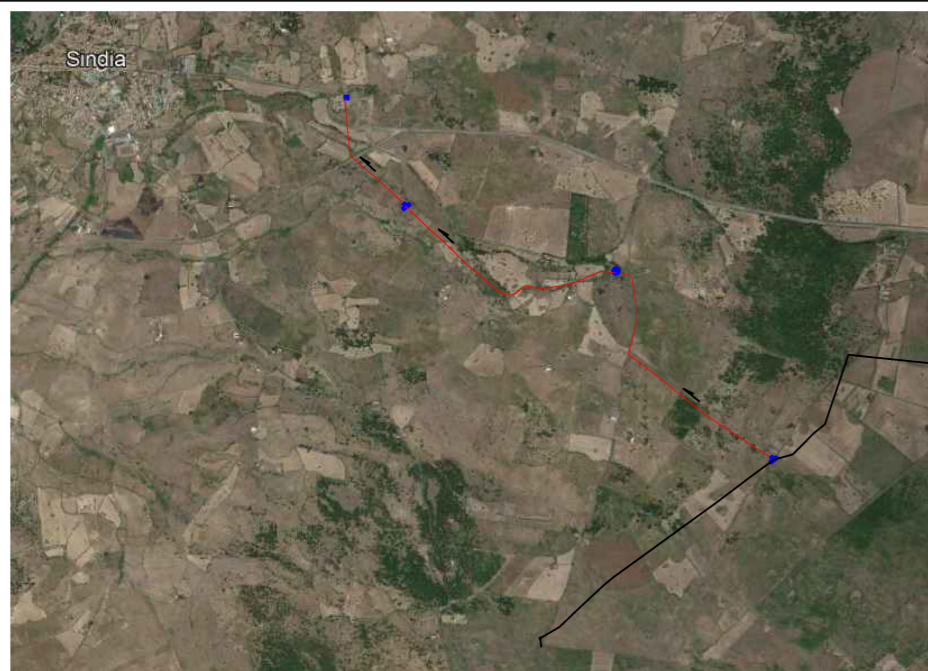

PROGETTO ESECUTIVO

MANDATARIA: Co.Ri.P. Srl

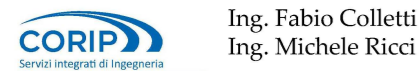

Ing. Fabio Colletti
Ing. Michele Ricci

RESPONSABILE UNICO DEL PROCEDIMENTO: Ing. DAVIDE DEIDDA

e-mail: ingegneria@coripsrl.it

MANDANTI:

CESECO INTERNATIONAL S.r.l.
Ing. Adriano de Vito
Ing. Francesco Mostardi
e-mail: ceseco@ceseco-int.it

SERVIN SERVIZI INTEGRATI ALL'INGEGNERIA
Ing. Piero Trombino
Ing. Franco Cocco
e-mail: servin.srl@pec.it

COSIN S.r.l.
Ing. Giuseppe Delitala
e-mail: info@cosin.it

Ydros Ing. Studio Associato
Ing. Giovanni Pezzucchi
e-mail: ydros@ydros.it

Anthus s.n.c.
Dott.ssa Carla Zucca
e-mail: anthus@anthus.info

Dott. Geol. Gianfranco Piras
e-mail: sgapiras@gmail.com

Dott. Archeol. Danila Artizzu
e-mail: artizzu@gmail.com

CODICE ELABORATO: e.26a_CORIP ES T 017 R1		NOME ELABORATO: PLANIMETRIA DEI SITI DI CAVA E PERCORSI DI CANTIERE			SCALA:
D					
C					
B	Per verifica	Mag/2019	Ing. A. de Vito	Ing. A. de Vito	Ing. F. Colletti
A	Emissione	27/02/2019	Ing. A. de Vito	Ing. A. de Vito	Ing. F. Colletti
REV.	DESCRIZIONE	DATA	REDATTO	VERIFICATO	APPROVATO

