GALLERIA S.AGATA

SCENARIO 1 – INCENDIO IN GALLERIA TRA STAZIONE PAPARDO E PORTALE LATO PONTE

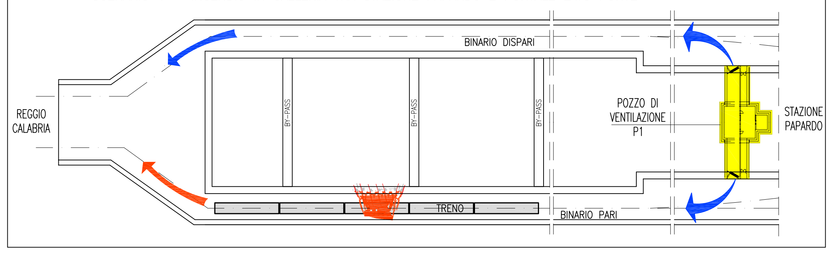

GALLERIA S.AGATA

SCENARIO 2 – INCENDIO NELLA STAZIONE PAPARDO

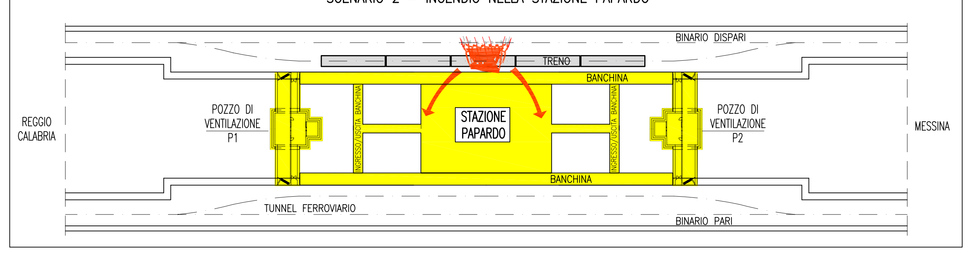

LEGENDA – SIMBOLOGIA

- POZZO DI VENTILAZIONE
- INCENDIO PRESUNTO
- ESTRAZIONE ARIA VIZIATA/FUMI
- VERSO A.V./FUMI
- MANDATA ARIA FRESCA
- VERSO ARIA FRESCA
- TRENO

GALLERIA S.AGATA

SCENARIO 3 – INCENDIO FRA STAZIONE PAPARDO E POSTO DI MANUTENZIONE

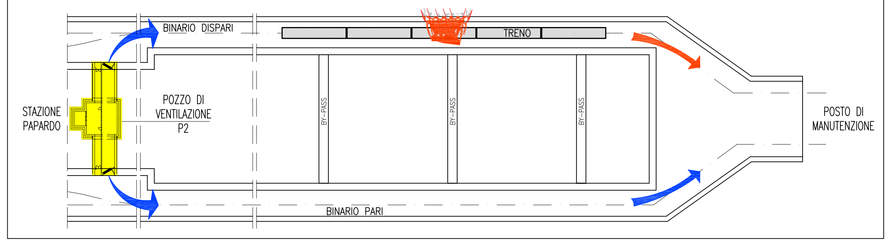

GALLERIA S.AGATA — GALLERIA S.CECILIA

SCENARIO 4 – INCENDIO NEL TRATTO APERTO FRA LE DUE GALLERIE

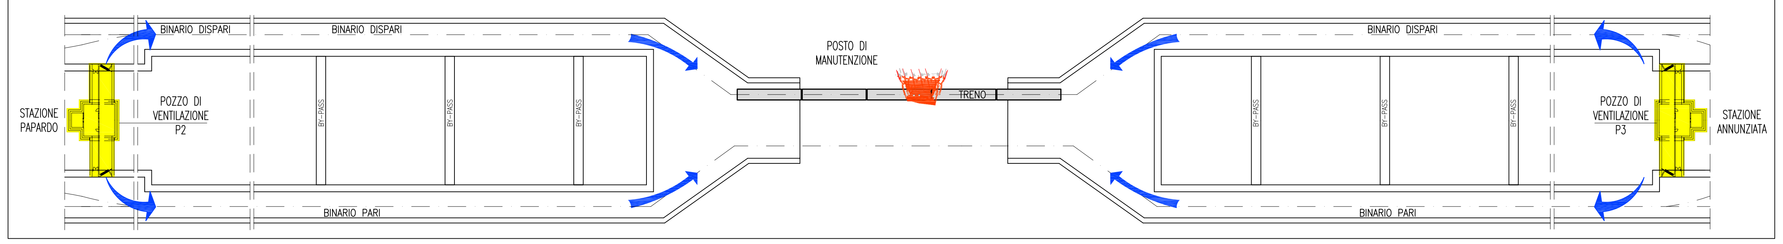

GALLERIA S.CECILIA

SCENARIO 5 – INCENDIO NEL TRATTO FRA IL POSTO DI MANUTENZIONE E LA STAZIONE ANNUNZIATA

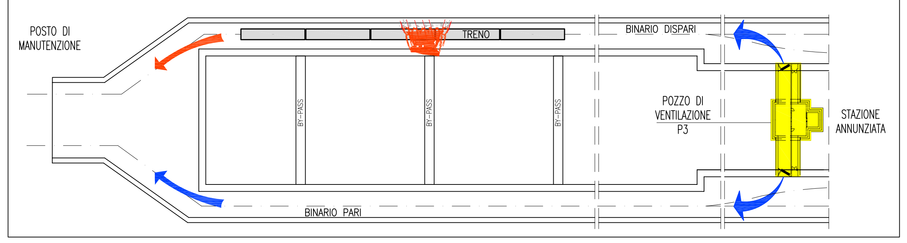

GALLERIA S.CECILIA

SCENARIO 6 – INCENDIO NELLA STAZIONE ANNUNZIATA

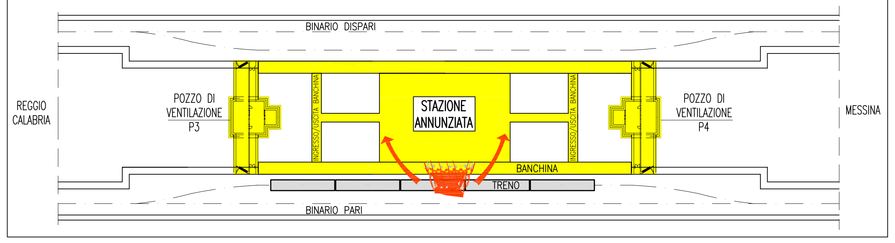

GALLERIA S.CECILIA

SCENARIO 7 – INCENDIO FRA LA STAZIONE ANNUNZIATA E LA STAZIONE EUROPA (PUSH/PULL)

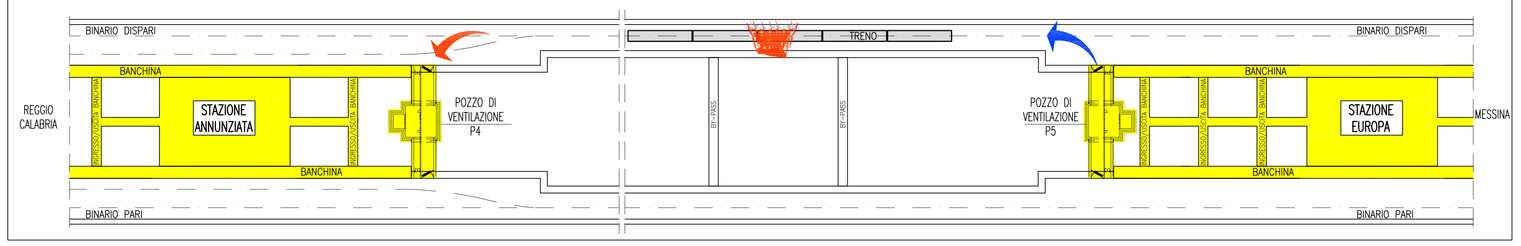

GALLERIA S.CECILIA

SCENARIO 8 – INCENDIO NELLA STAZIONE EUROPA

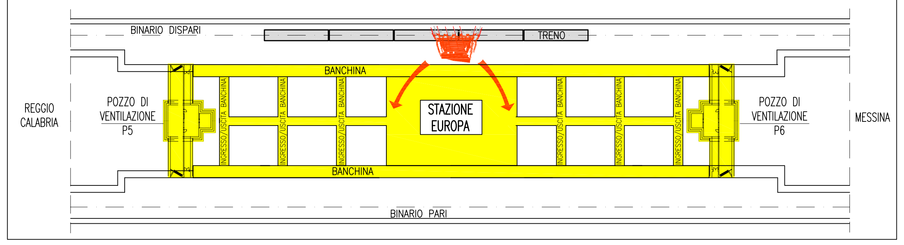

GALLERIA S.CECILIA

SCENARIO 9 – INCENDIO TRA STAZIONE EUROPA E PORTALE LATO MESSINA

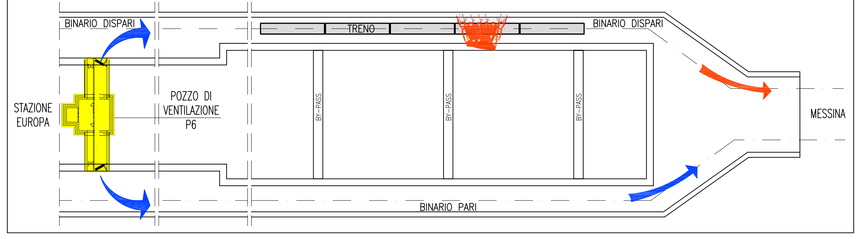

VISTA D'INSIEME

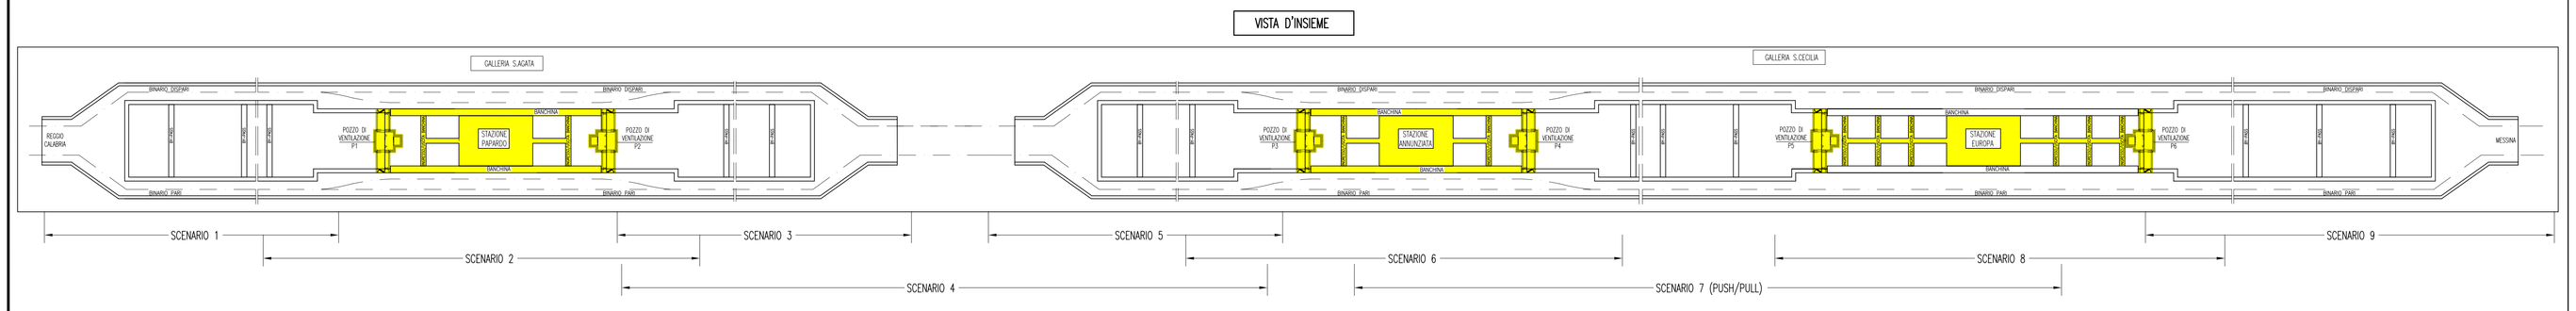

NOTE GENERALI

KEY MAP

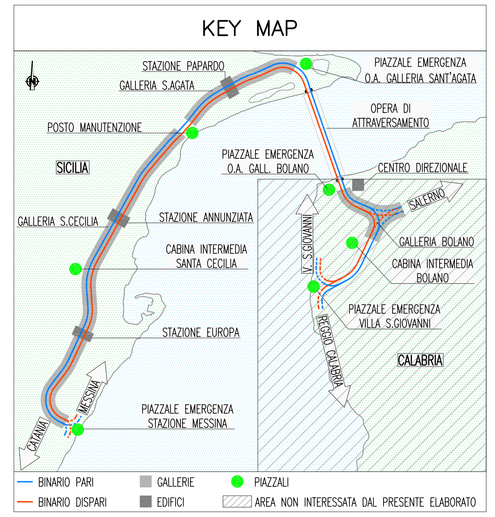

NOTA GENERALE:
IL POZZO DI VENTILAZIONE TIPO 1 IDENTIFICA I POZZI DI VENTILAZIONE DENOMINATI P1, P2 (PAPARDO), P3 (ANNUNZIATA) E P6 (EUROPA). IL POZZO DI VENTILAZIONE TIPO 2 IDENTIFICA I POZZI DI VENTILAZIONE DENOMINATI P4 (ANNUNZIATA) E P5 (EUROPA).

Stretto di Messina
Concessionaria per la progettazione, realizzazione e gestione del collegamento stabile tra la Sicilia e il Continente
Organismo di Diritto pubblico
(Legge n° 1158 del 17 dicembre 1971, modificata dal D.Lgs. n° 114 del 24 aprile 2003)
EurolinK

PONTE SULLO STRETTO DI MESSINA

PROGETTO DEFINITIVO

EUROLINK S.C.p.A.
IMPREGILO S.p.A. (Mandataria)
SOCIETA' ITALIANA PER CONDOTTE D'ACQUA S.p.A. (Mandante)
COOPERATIVA MURATORI E CEMENTISTI - C.M.C. di Ravenna Soc. Coop. a.r.l. (Mandante)
SACYR S.A.U. (Mandante)
ISHIKAWAJIMA - HARIMA HEAVY INDUSTRIES CO. Ltd. (Mandante)
A.C.I. S.C.P.A. - CONSORZIO STABILE (Mandante)

IL PROGETTISTA	IL CONTRAENTE GENERALE	STRETTO DI MESSINA	STRETTO DI MESSINA
Dott. Ing. I. Barilli, Ordine Ingegneri V.C.O. n° 122	Project Manager (Ing. P.P. Marcheselli)	Direttore Generale e RUP Validazione (Ing. G. Fiammenghi)	Amministratore Delegato (Dott. P. Ciucci)
Dott. Ing. E. Pagani, Ordine Ingegneri Milano n° 15408			

COLLEGAMENTI SICILIA
STAZIONI IMPIANTI
GENERALE
POZZO DI VENTILAZIONE TIPO 1
SCHEMA FUNZIONALE IMPIANTO DI VENTILAZIONE

ST0229_F0

CODICE: C G 0 7 0 0 P 1 A D S I S 0 0 0 G 0 0 0 0 0 0 0 0 0 1 F0
SCALA: –

REV.	DATA	DESCRIZIONE	REDATTO	VERIFICATO	APPROVATO
F0	20-06-2011	EMISSIONE FINALE	D. RE	M. TACCA	I. BARILLI

NOME DEL FILE: ST0229_F0.dwg