



QUADRO D'UNIONE SEZIONI C.T.R. SCALA 1:10.000

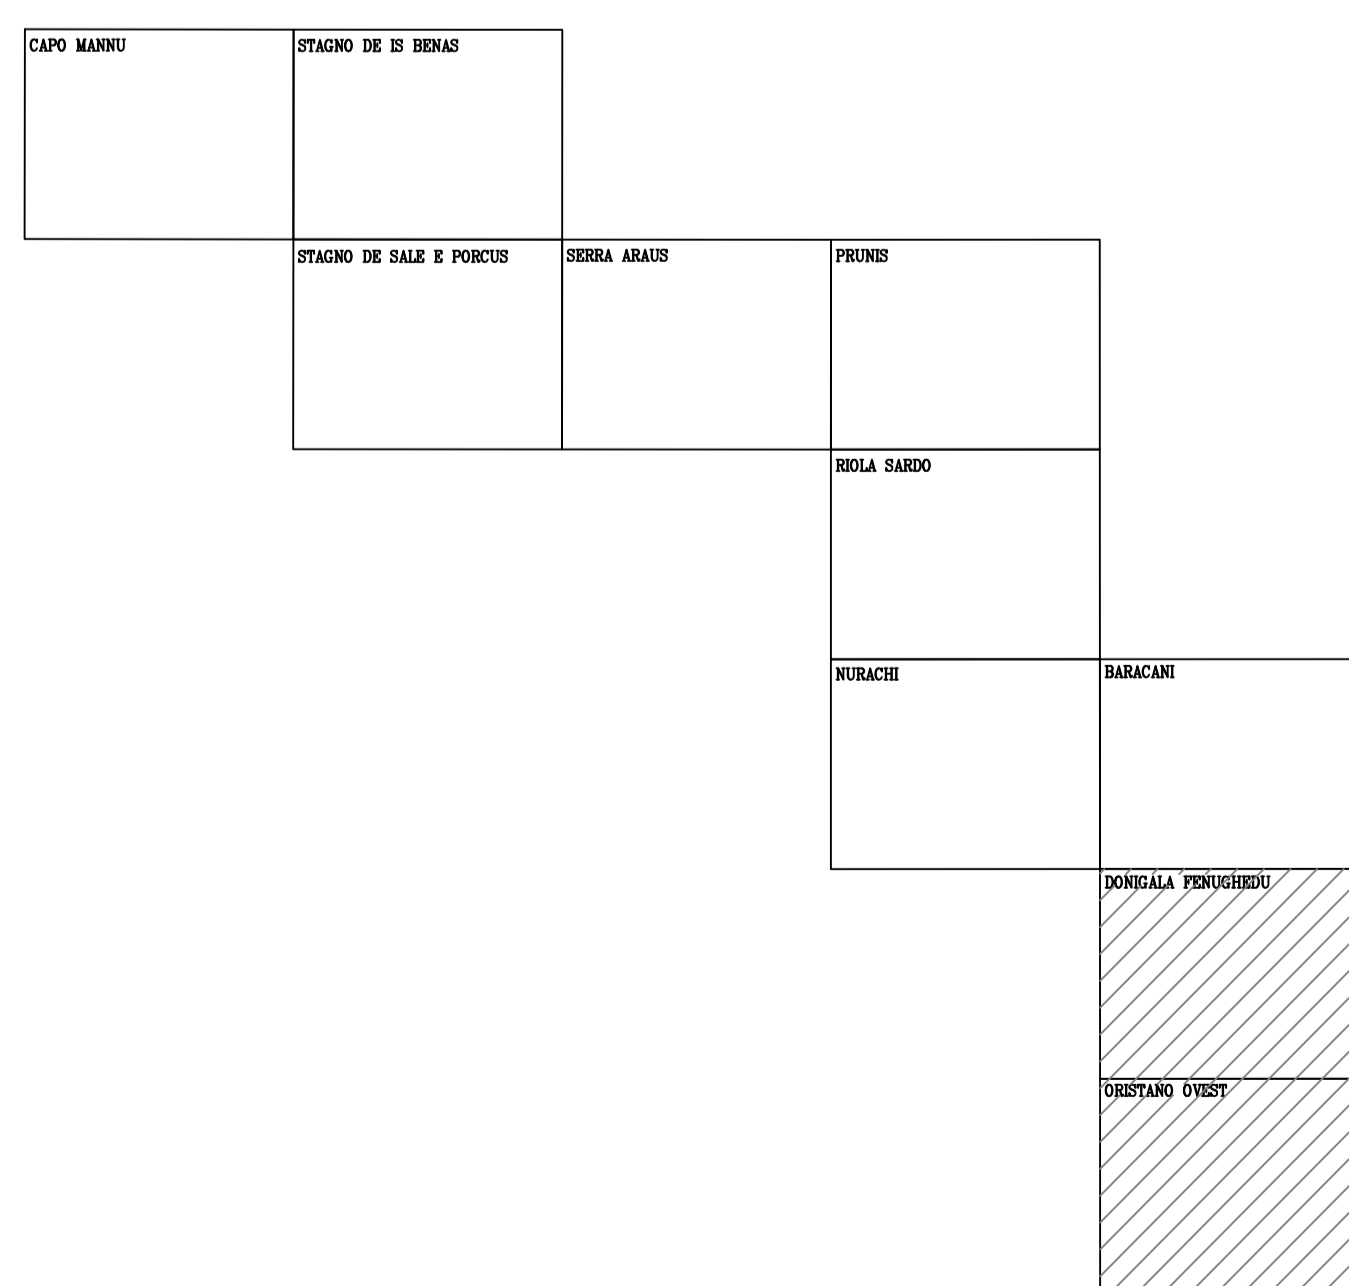

LEGENDA

- SPIATO
- SCARICO FORZATO
- SCARICO LIBERO
- ATTRAVERSAMENTO STRADE SECONDARIE
- ATTRAVERSAMENTO PICCOLI CORSI D'ACQUA

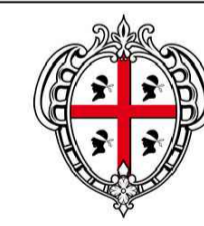

REGIONE AUTONOMA DELLA SARDEGNA



E.G.A.S. - SARDEGNA  
ENTE DI GOVERNO DELL'AMBITO DELLA SARDEGNA

ABBANO S.p.A. Gestore Unico del Servizio Idrico Integrato della Regione Sardegna

SETTORE COMPLESSO GESTIONE ATTIVA PERDITE - IL DIRIGENTE: DOTT. SANDRO MURTAS

INTERVENTO  
**PROGETTO ESECUTIVO  
SCHEMA N. 31 TIRSO  
CONDOTTA ALIMENTAZIONE DELLE ZONE COSTIERE  
ID 2004 - 532**

ELABORATO  
**PLANIMETRIA OPERE IN PROGETTO**

IL RESPONSABILE DELLA U.B. RETI IDRICHE:  
Ing. Daniele Piras

IL RESPONSABILE DELLA PROGETTAZIONE:  
Ing. Alfredo Podda

GRUPPO DI PROGETTAZIONE:  
Ing. Gianluca Maria Salvia  
Ing. Umberto Pustocco  
Ing. Nicola Polese  
Geologa Valentina Murtas  
Ing. Giuseppe Vecchio  
Agronoma Marta Caru

IL RESPONSABILE DEL PROCEDIMENTO:  
Ing. Daniele Piras

1	Rev. procedura VIA	A.F.	R.S.	L. Faususto	Ottobre 2019
0	Prima emissione	D.C.	R.S.	L. Faususto	Settembre 2019
REV	DESCRIZIONE	ELABORATO	VERIFICATO	APPROVATO	DATA

File:	2004-532_FINARESD00R1	Scale:	1:5000	Fis:	2004-532_FINARESD00R1
-------	-----------------------	--------	--------	------	-----------------------