CAPO MANNU (ORISTANO)

ELEMENTO 514130/1

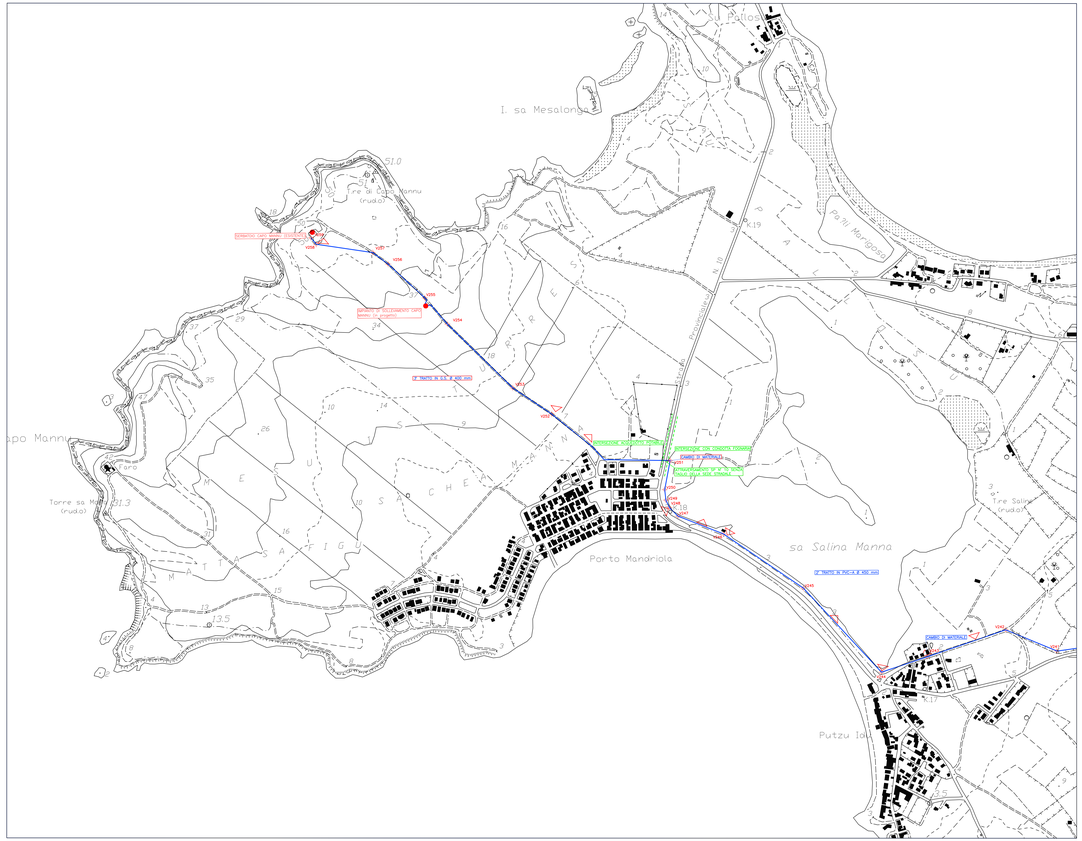

STAGNO DE IS BENAS (ORISTANO)

ELEMENTO 514140/4

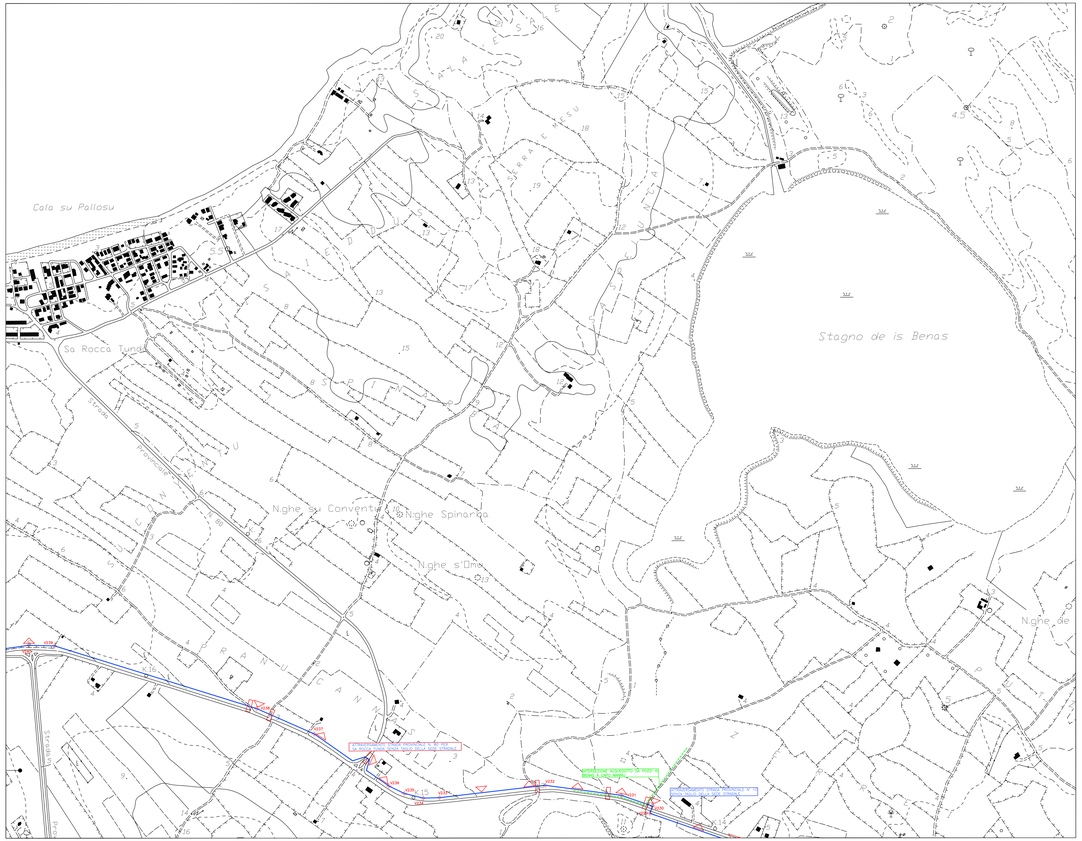

QUADRO D'UNIONE

SEZIONI C.T.R. SCALA 1:10.000

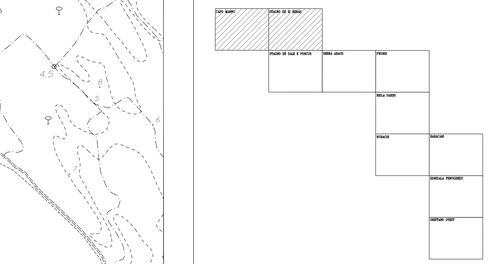

LEGENDA

- SFIATO
- SCARICO FORZATO
- SCARICO LIBERO
- ATTRAVERSAMENTO STRADE SECONDARIE
- ATTRAVERSAMENTO PICCOLI CORSI D'ACQUA

REGIONE AUTONOMA DELLA SARDEGNA

E.G.A.S. - SARDEGNA
ENTE DI GOVERNO DELL'AMBITO DELLA SARDEGNA

ABBANOA S.p.A. — Gestore Unico del Servizio Idrico Integrato della Regione Sardegna

SETTORE COMPLESSO GESTIONE ATTIVA PERDITE - IL DIRIGENTE: DOTT. SANDRO MURTAS

INTERVENTO:

PROGETTO ESECUTIVO
SCHEMA N. 31 TIRSO
CONDOTTA ALIMENTAZIONE DELLE ZONE COSTIERE
ID 2004 - 532

ELABORATO

PLANIMETRIA OPERE IN PROGETTO

IL RESPONSABILE DELLA U.B. RETI IDRICHE:
Ing. Daniele Piras

IL RESPONSABILE DEL PROCEDIMENTO:
Ing. Daniele Piras

IL RESPONSABILE DELLA PROGETTAZIONE:
Ing. Alfredo Pontiglione

GRUPPO DI PROGETTAZIONE:
Ing. Gianluca Maria Salvini
Ing. Umberto Paulaseo
Ing. Nicola Polese
Geologa Valentina Murtas
Ing. Giuseppe Vacca
Agronoma Maria Canu

REV.	DESCRIZIONE	ELABORATO	VERIFICATO	APPROVATO	DATA
1	Rev. procedura VIA	A.F.	K.S.	U. Paulaseo	Ottobre 2019
0	Prima emissione	D.C.	K.S.	U. Paulaseo	Settembre 2019

Elaborato:	Scala:	File:
2004-532_FINARES7007R1	1:5000	2004-532_FINARES7007R1