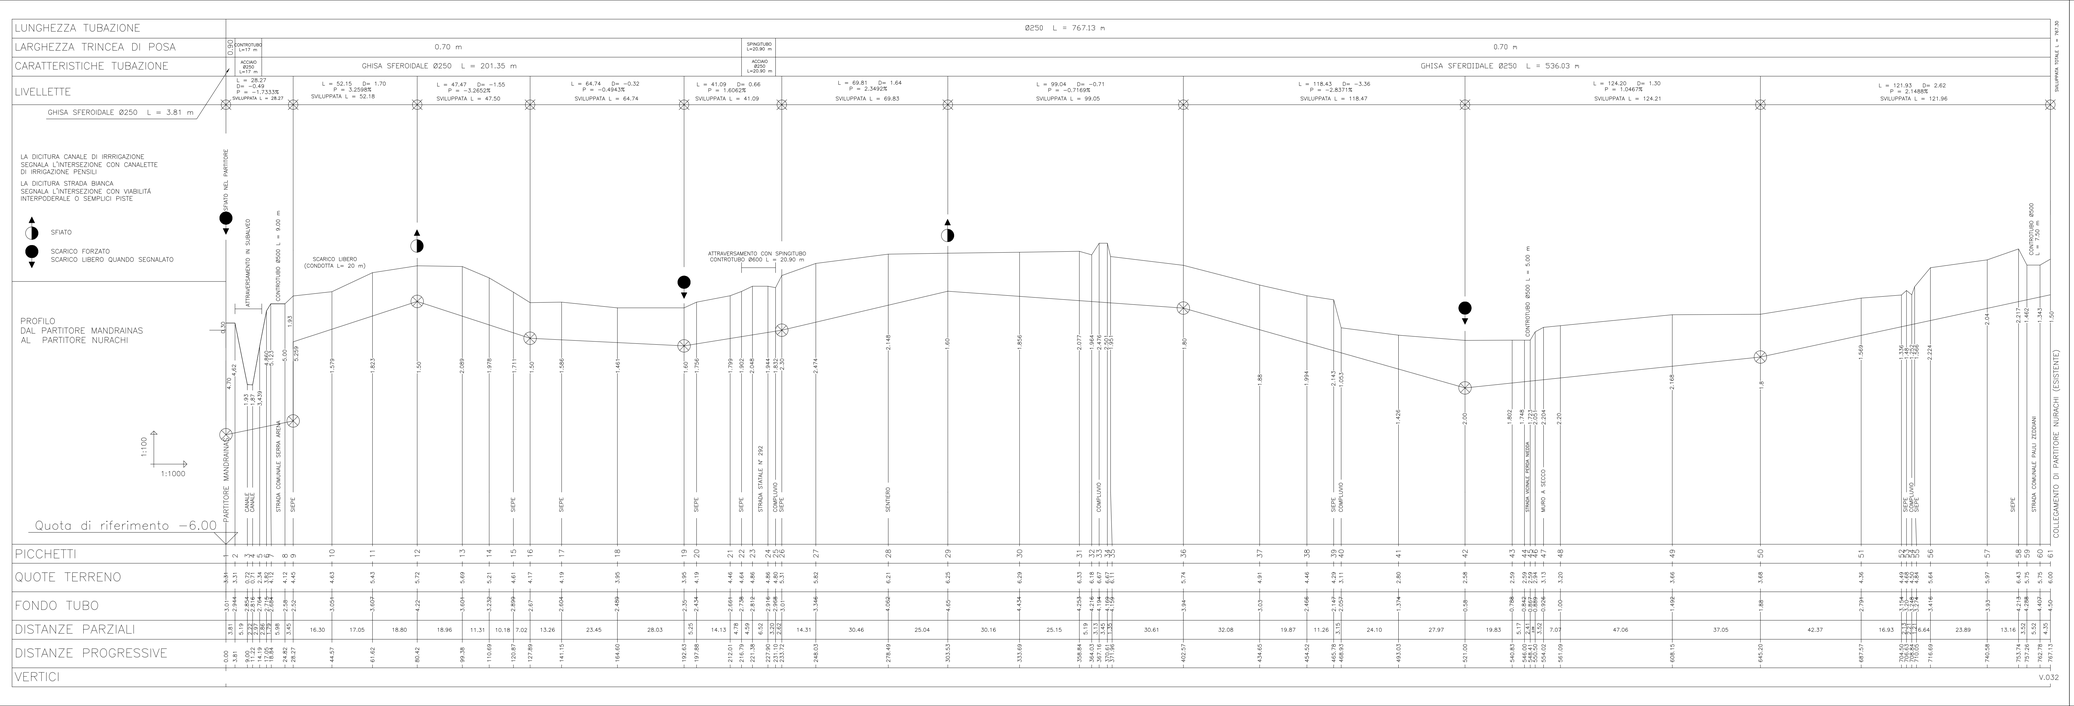

REGIONE AUTONOMA DELLA SARDEGNA

E.G.A.S. - SARDEGNA
ENTE DI GOVERNO DELL'AMBITO DELLA SARDEGNA

ABBANOA S.p.A. — Gestore Unico del Servizio Idrico Integrato della Regione Sardegna

SETTORE COMPLESSO GESTIONE ATTIVA PERDITE - IL DIRIGENTE: DOTT. SANDRO MURTAS

INTERVENTO

PROGETTO ESECUTIVO
SCHEMA N. 31 TIRSO
CONDOTTA ALIMENTAZIONE DELLE ZONE COSTIERE
ID 2004 - 532

ELABORATO

PROFILO ESECUTIVO
RAMO DA PARTITORE MANDRAINAS A PARTITORE NURACHI

IL RESPONSABILE DELLA U.B. RETI IDRICHE:
Ing. Daniele Piras

IL RESPONSABILE DEL PROCEDIMENTO:
Ing. Daniele Piras

IL RESPONSABILE DELLA PROGETTAZIONE:
FINALCA Ingegneria S.r.l. — Ing. Alfredo Postiglione

GRUPPO DI PROGETTAZIONE:
Sardegna Ingegneria — Ing. Gianluca Maria Salvia
Ing. Umberto Pautasso
Ing. Nicola Polese
Quadrica Ingegneria S.r.l. — Geologa Valentina Murtas
Ing. Giuseppe Vacca
Agronoma Marta Canu

REV	DESCRIZIONE	ELABORATO	VERIFICATO	APPROVATO	DATA
1	Rev.. procedura VIA	A.F.	R.S.	U. Pautasso	Ottobre 2019
0	Prima emissione	D.C.	R.S.	U. Pautasso	Settembre 2019

Elaborato:	Scala:	File:
2004-532_FINAREST016R1	1:1.000-1:10.000	2004-532_FINAREST016R1