POZZO DI VENTILAZIONE TIPO 1
PIANTA ZONA VENTILATORI
SCALA 1:100

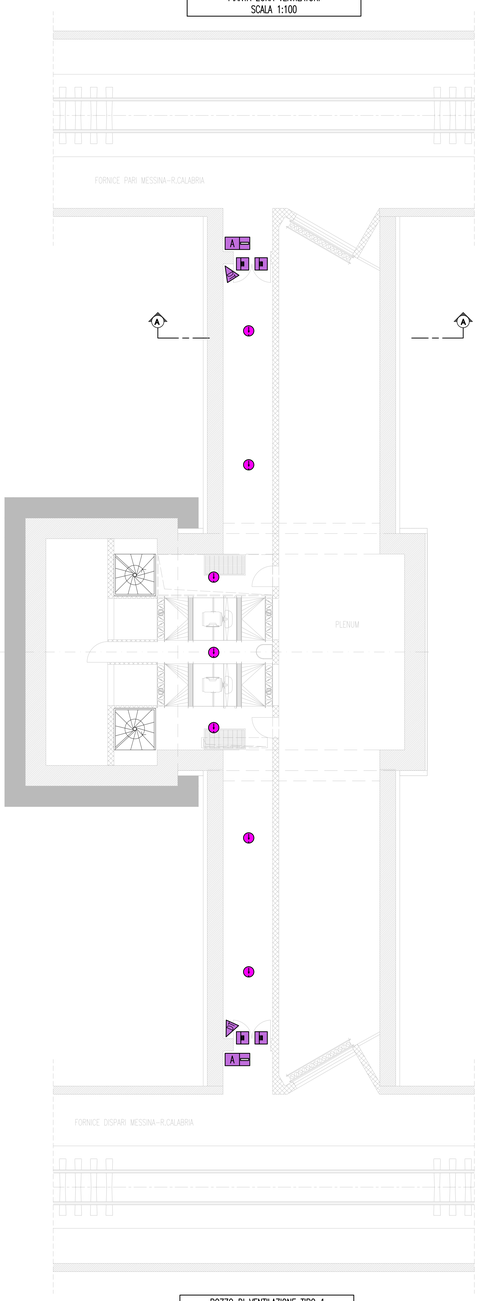

POZZO DI VENTILAZIONE TIPO 1
SEZIONE A-A
SCALA 1:100

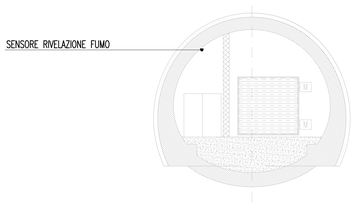

POZZO DI VENTILAZIONE TIPO 1
PIANTA ZONA QUADRI ELETTRICI E DISIMPEGNO VVF
SCALA 1:100

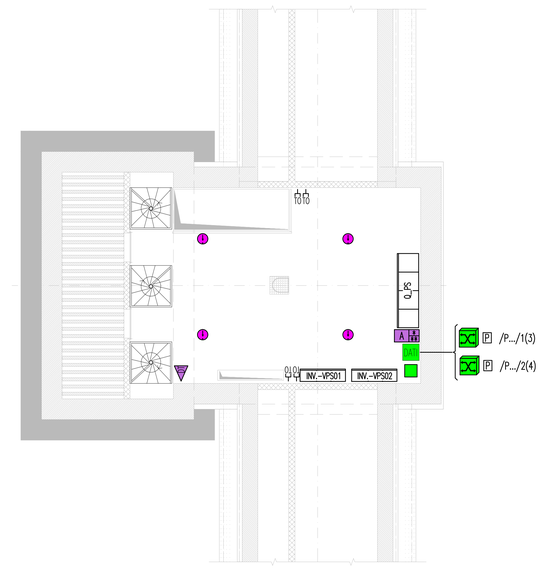

POZZO DI VENTILAZIONE TIPO 1
PIANTA ZONA IN SUPERFICIE-USCITA
SCALA 1:100

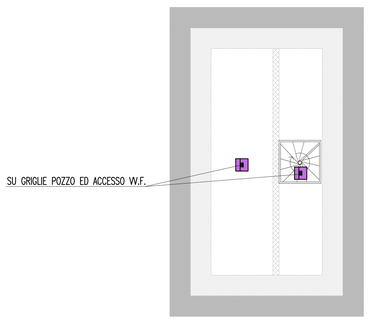

LEGENDA COLORI

	IMPIANTO DI ILLUMINAZIONE/FORZA MOTRICE (LFM)
	IMPIANTO DI SUPERVISIONE (LFM)
	IMPIANTO TELEFONIA DI EMERGENZA E DIFFUSIONE SONORA (TEM_DS)
	IMPIANTI TVcc, ANTINTRUSIONE, CONTROLLO ACCESSI
	IMPIANTO RIVELAZIONE INCENDI
	IMPIANTO RADIO GSM/UMTS
	IMPIANTO ANTINCENDIO
	IMPIANTO DI VENTILAZIONE
	RETE DATI DI EMERGENZA

LEGENDA SIMBOLI

	PRESA IMPIANTI DI TELECOMUNICAZIONE TIPO RJ45
	PUNTO SENSORE RIVELAZIONE FUMO
	PUNTO ATTIVAZIONE/DISATTIVAZIONE ALLARME CON BADGE
	CENTRALE ANTINTRUSIONE E CONTROLLO ACCESSI
	RIVELATORE A DOPPIA TECNOLOGIA
	RIVELATORE STATO PORTA
	BOX OTTICO
DATI	ARMADIO DATI
	APPARATO ATTIVO SWITCH DI NODO (NESSUNA INDICAZIONE) P SWITCH DI POZZO

QUADRO D'UNIONE

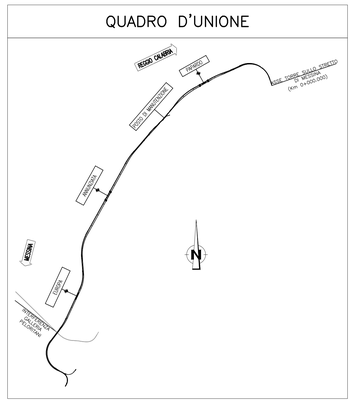

NOTE GENERALI

KEY MAP

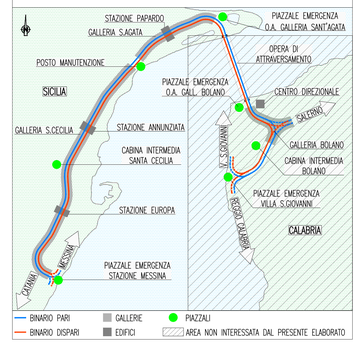

NOTE:
– EDILE NON VALIDO PER OPERE CIVILI

Stretto di Messina

Concessionaria per la progettazione, realizzazione e gestione del collegamento stabile tra la Sicilia e il Continente
Organismo di Diritto pubblico
(Legge n° 1158 del 17 dicembre 1971, modificato dal D.Lgs. n° 114 del 24 aprile 2003)

EurolinK

PONTE SULLO STRETTO DI MESSINA

PROGETTO DEFINITIVO

EUROLINK S.C.p.A.
IMPREGILO S.p.A. (Mandataria)
SOCIETA' ITALIANA PER CONDOTTE D'ACQUA S.p.A. (Mandante)
COOPERATIVA MURATORI E CEMENTISTI - C.M.C. di Ravenna Soc. Coop. a.r.l. (Mandante)
SACYR S.A.U. (Mandante)
ISHIKAWAJIMA - HARIMA HEAVY INDUSTRIES CO. Ltd. (Mandante)
A.C.I. S.C.P.A. - CONSORZIO STABILE (Mandante)

IL PROGETTISTA	IL CONTRAENTE GENERALE	STRETTO DI MESSINA	STRETTO DI MESSINA
SINA Dott. Ing. L. Barilli Ordine Ingegneri V.C.O. n° 122 Eurolink Dott. Ing. E. Pagani Ordine Ingegneri Milano n° 15408	Project Manager (Ing. P.P. Marcheselli)	Direttore Generale e RUP Validazione (Ing. G. Fiammenghi)	Amministratore Delegato (Dott. P. Ciucci)

COLLEGAMENTI SICILIA — ST0233_FO

STAZIONI – IMPIANTI

ELEMENTI DI CARATTERE GENERALE

GENERALE – POZZO VENTILAZIONE TIPO 1

PIANTA CON DISTRIBUZIONE DEGLI IMPIANTI SPECIALI

CODICE: C G 0 7 0 0 P 2 L D S I S 0 0 G 0 0 0 0 0 0 0 0 0 4 FO — SCALA: 1:100

REV.	DATA	DESCRIZIONE	REDATTO	VERIFICATO	APPROVATO
FO	20-06-2011	EMISSIONE FINALE	D. RE	M. TACCA	L. BARILLI

NOME DEL FILE: ST0233_FO.dwg