

PARTICOLARE RECINZIONE


PANNELLO D'ANGOLO  
scala 1:20

ESEMPIO DI GRADONATURA  
scala 1:20





SEZIONE MURETTO  
scala 1:10

SEZIONE PANNELLO  
scala 1:10


FRONTE

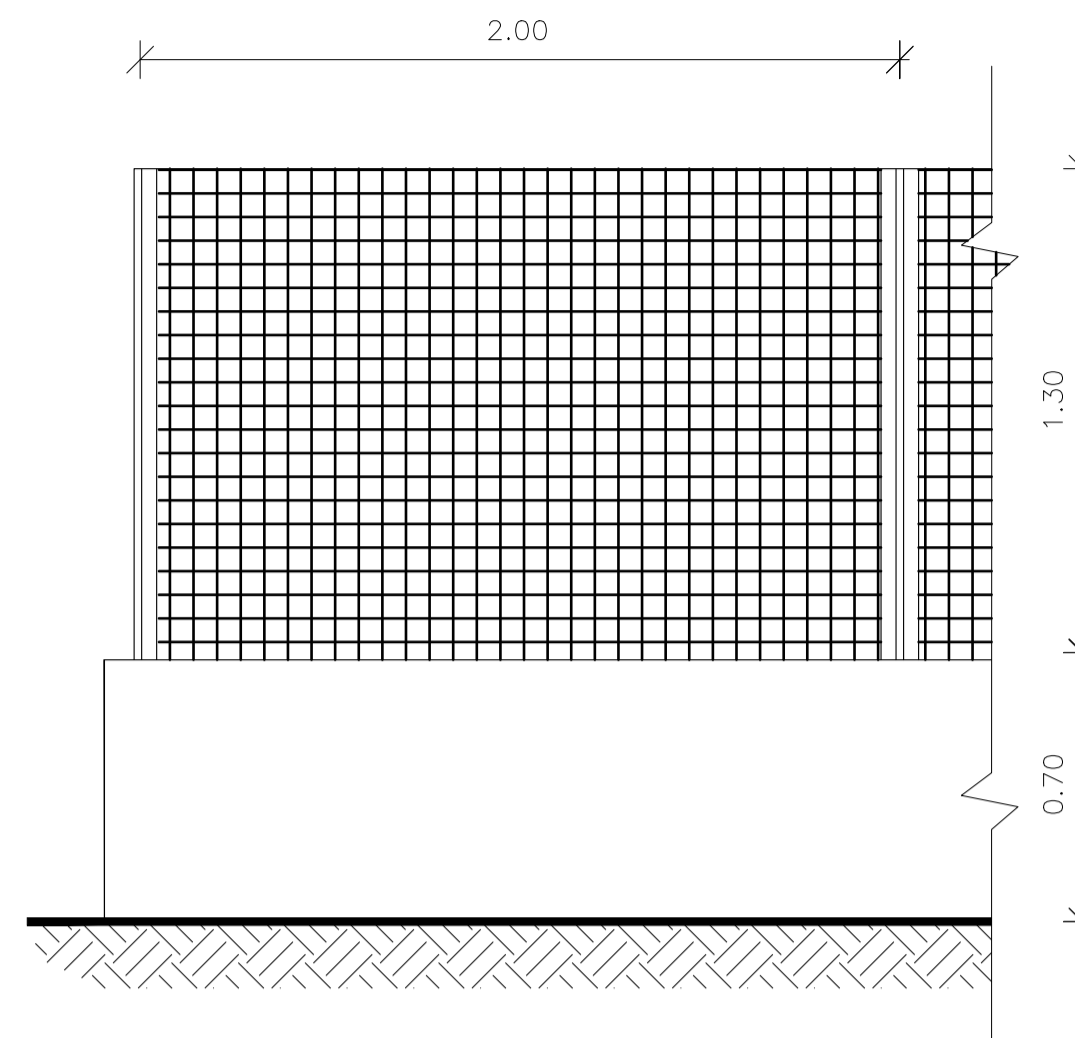

PIANTA

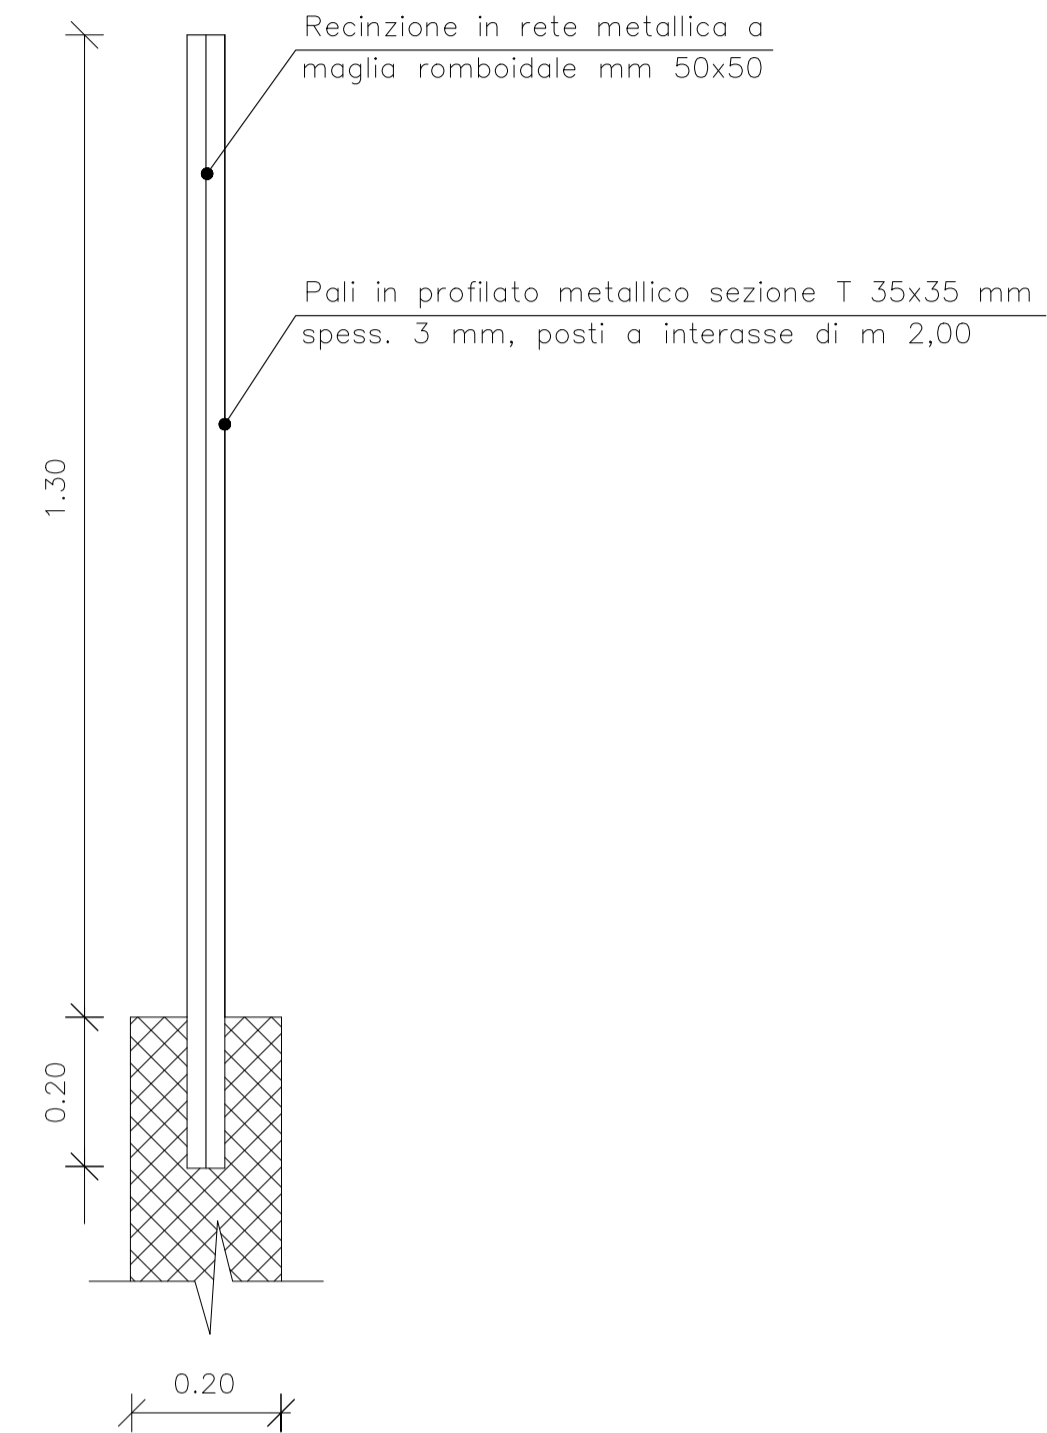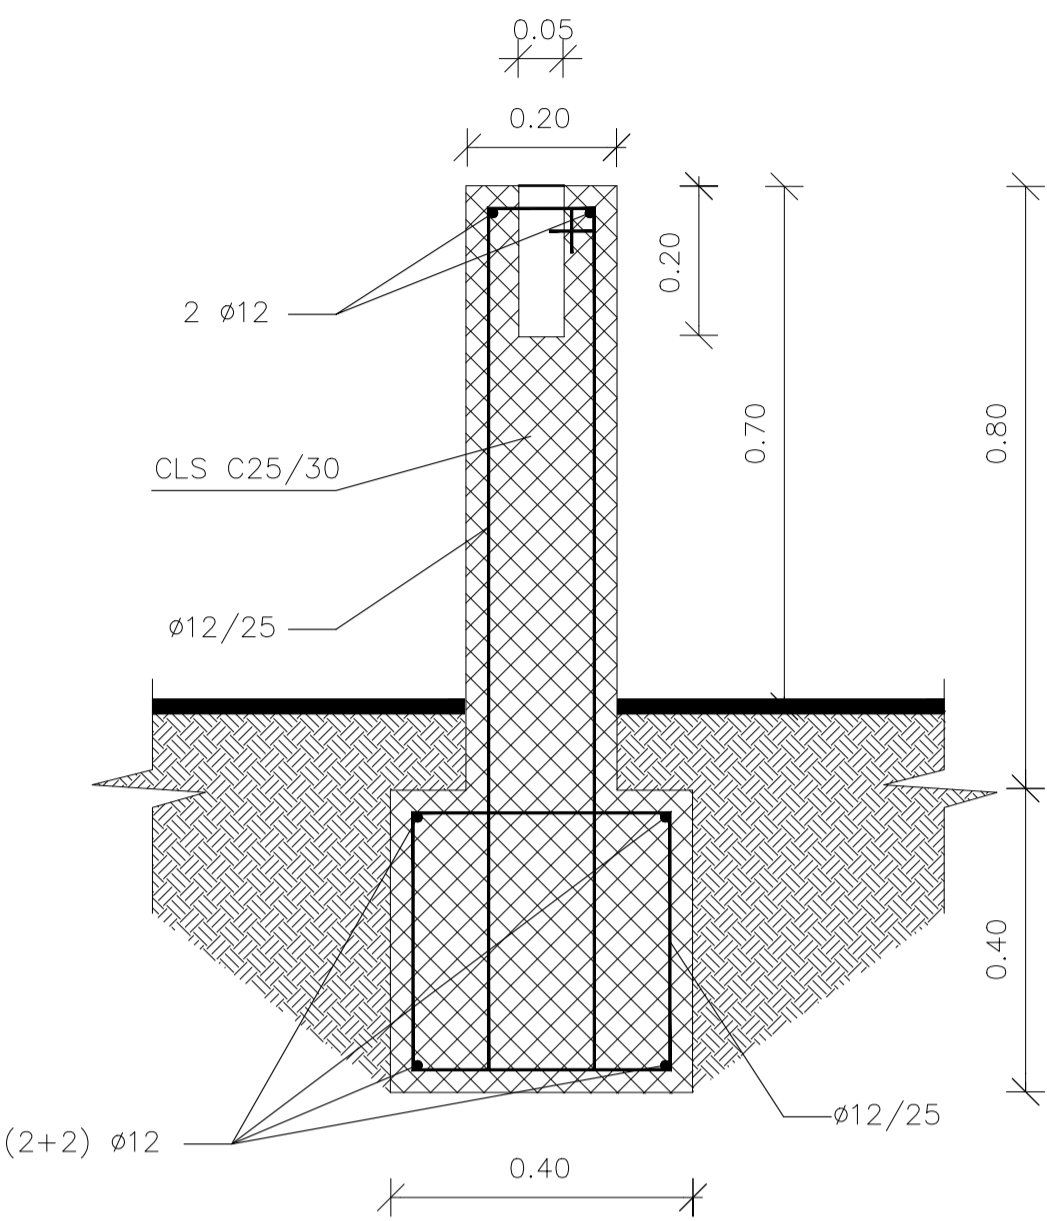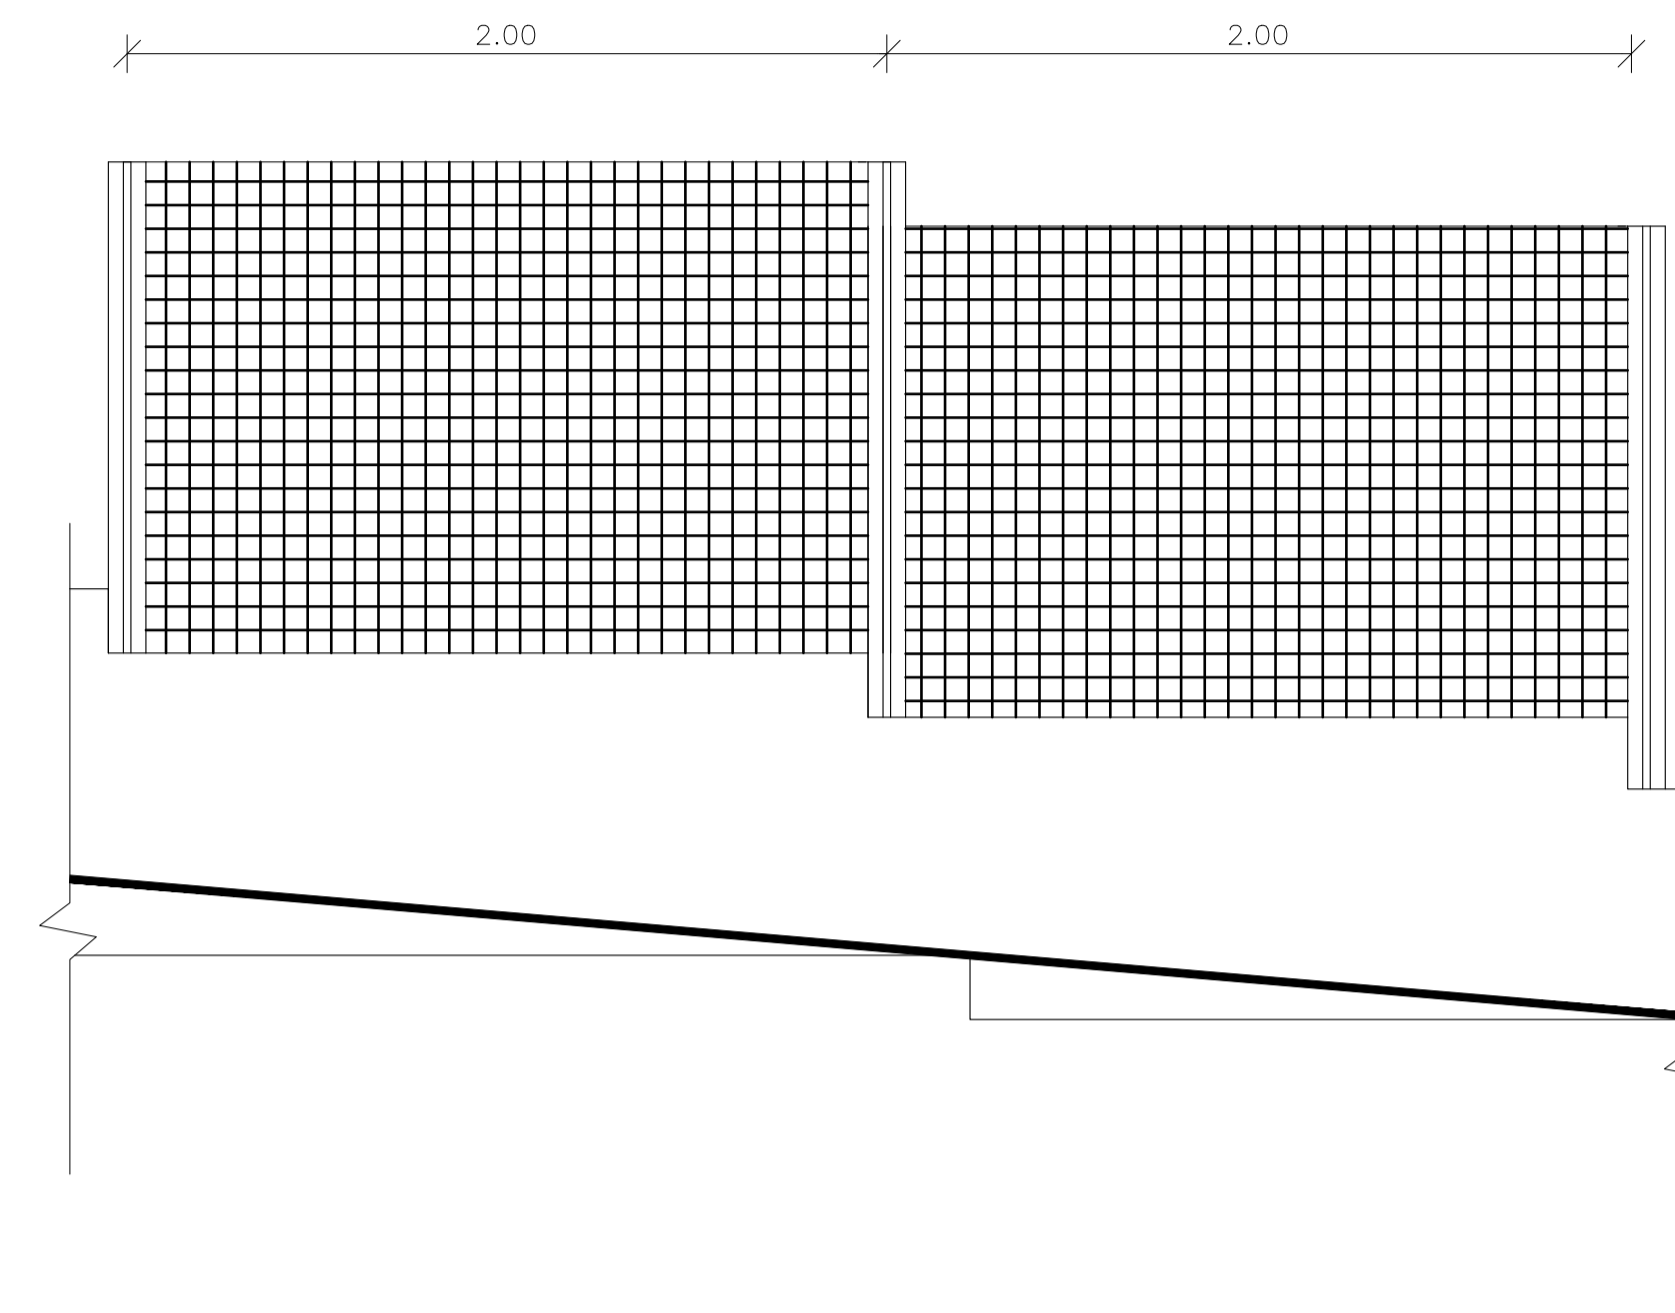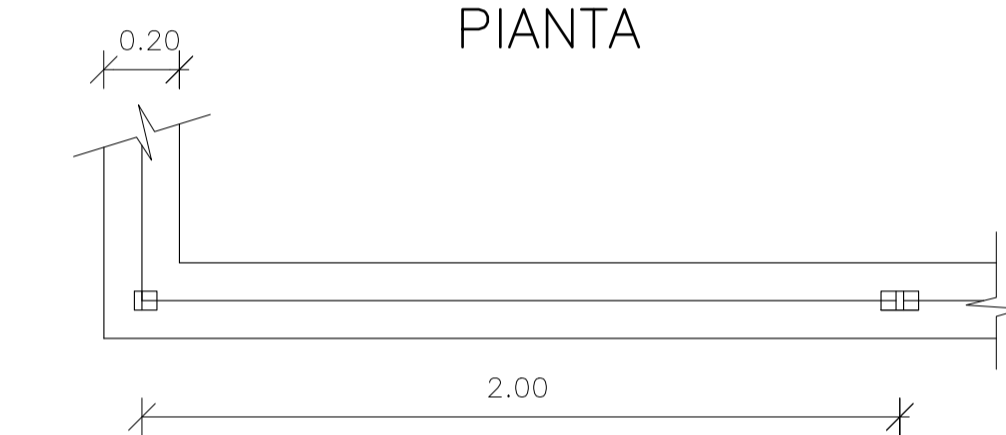

PARTICOLARE CANCELLO  
scala 1:20

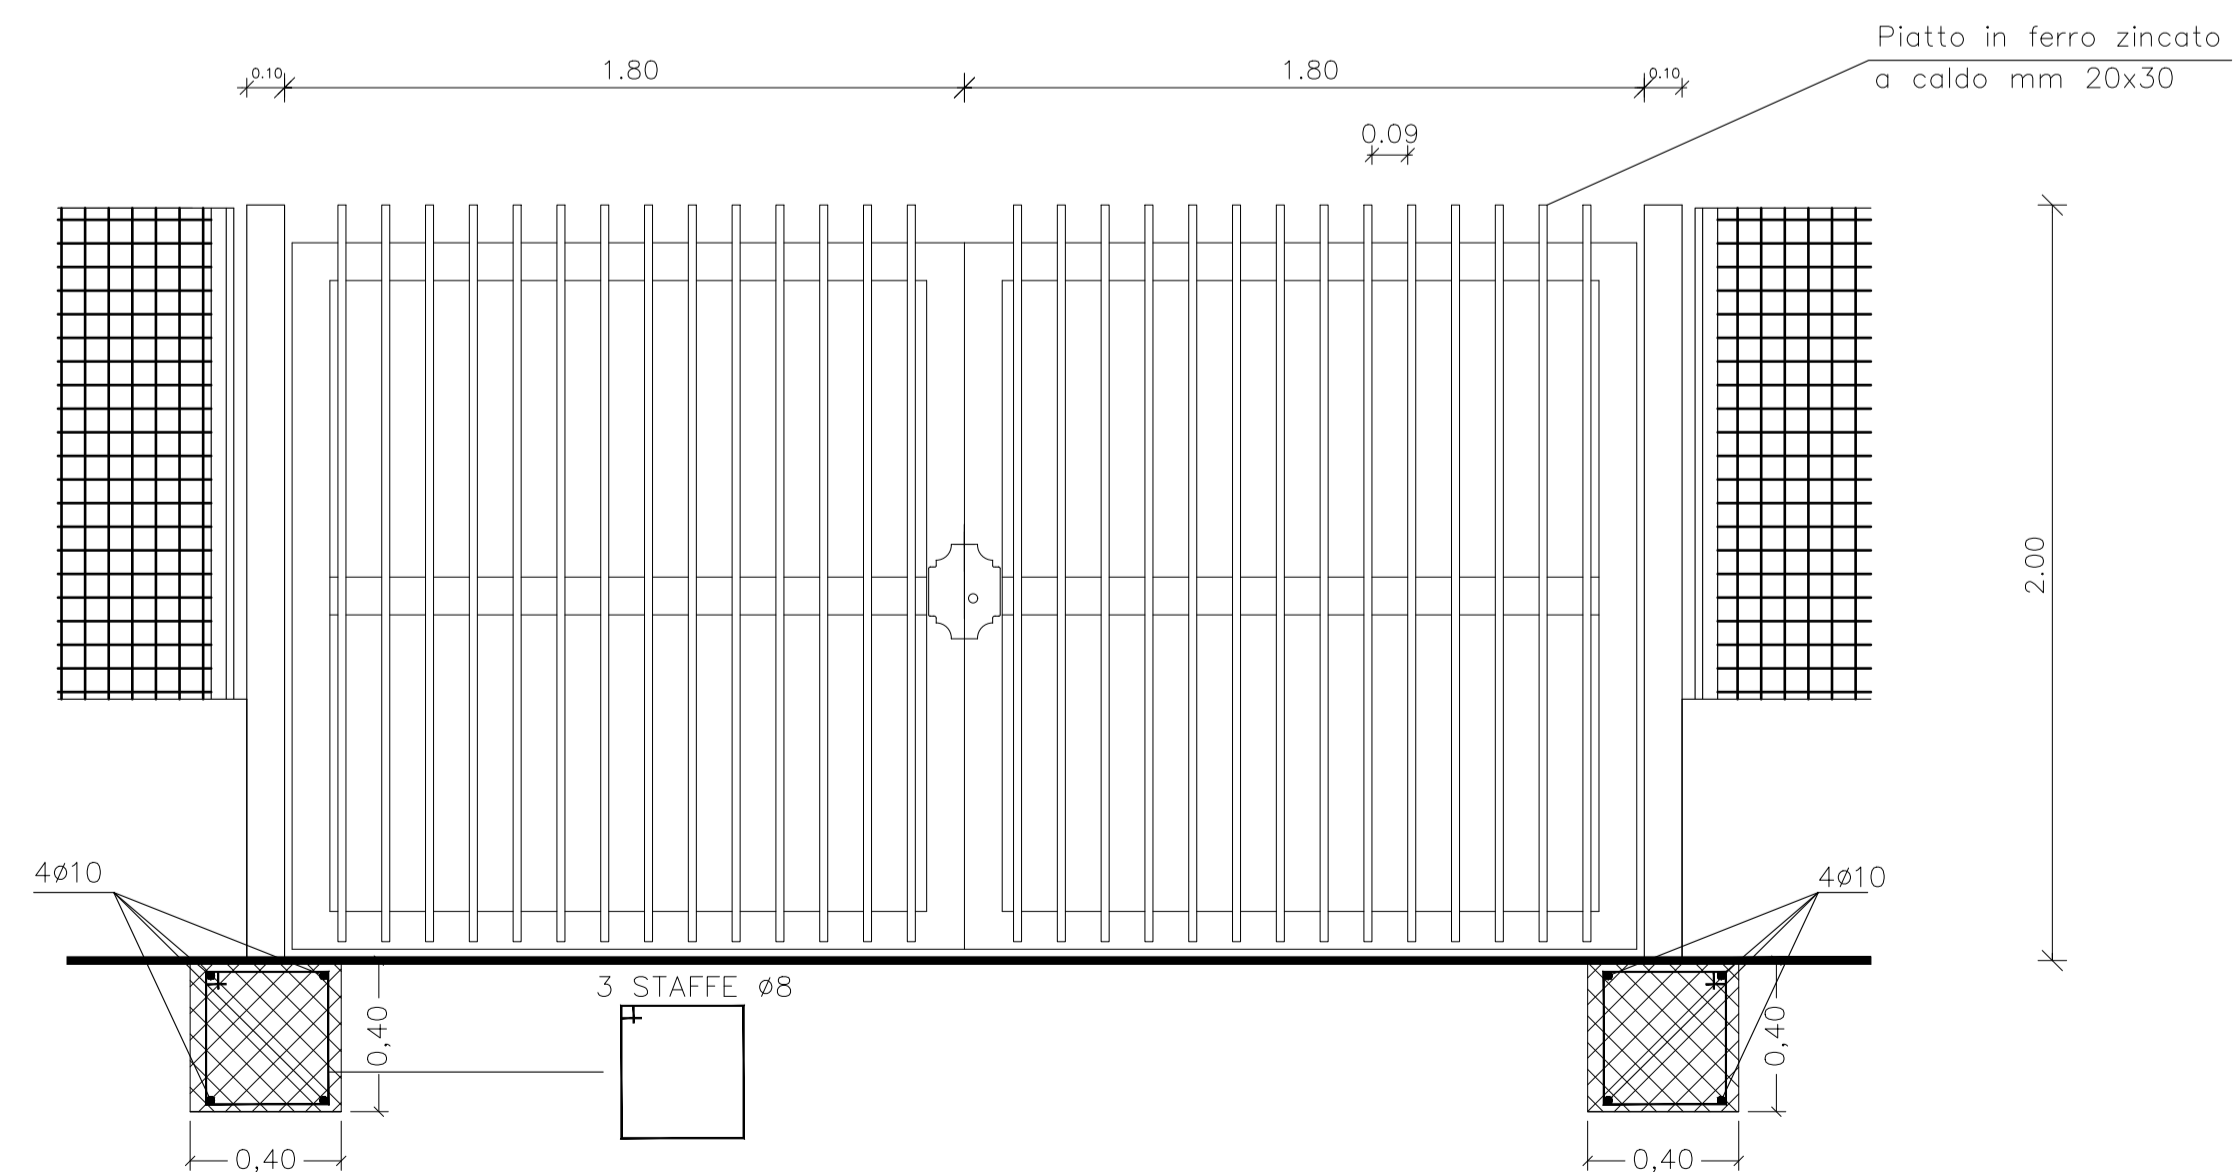



**REGIONE AUTONOMA DELLA SARDEGNA**



**E.G.A.S. - SARDEGNA**  
ENTE DI GOVERNO DELL'AMBITO DELLA SARDEGNA

**ABBANO** S.p.A. Gestore Unico del Servizio Idrico Integrato della Regione Sardegna

SETTORE COMPLESSO GESTIONE ATTIVA PERDITE - IL DIRIGENTE: DOTT. SANDRO MURTAS

INTERVENTO

**PROGETTO ESECUTIVO  
SCHEMA N. 31 TIRSO  
CONDOTTA ALIMENTAZIONE DELLE ZONE COSTIERE  
ID 2004 - 532**

ELABORATO

**PARTICOLARI RECINZIONE E CANCELLO**

IL RESPONSABILE DELLA U.B. RETI IDRICHE:  
Ing. Daniele Piras

IL RESPONSABILE DELLA PROGETTAZIONE:  
Ing. Alfredo Postiglione

GRUPPO DI PROGETTAZIONE:



Ing. Gianluca Maria Salvia  
Ing. Umberto Pautasso



Ing. Nicola Polese  
Geologa Valentina Murtas  
Agronoma Marta Canu

IL RESPONSABILE DEL PROCEDIMENTO:  
Ing. Daniele Piras

REV	DESCRIZIONE	ELABORATO	VERIFICATO	APPROVATO	DATA
1	Rev. procedura VIA	A.F.	R.S.	U. Pautasso	Ottobre 2019
0	Prima emissione	A.F.	R.S.	U. Pautasso	Settembre 2019

Elaborato:  
2004-532\_FINAREST025R1

Scala:  
varie

File:  
2004-532\_FINAREST025R1