INQUADRAMENTO TERRITORIALE
SCALA 1:25000

PLANIMETRIA
SCALA 1:500

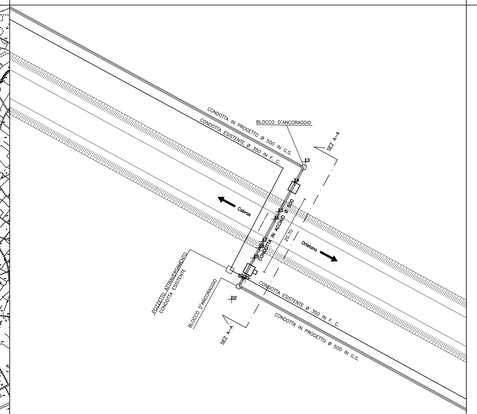

ATTRAVERSAMENTO S. P. N° 3 ORISTANO–CABRAS (~AL KM.0,400)

RAMO PARTITORE TORREGRANDE A PARTITORE CABRAS (PROFILO: PROGRESSIVA 160.38)

PIANTA
SCALA 1:50

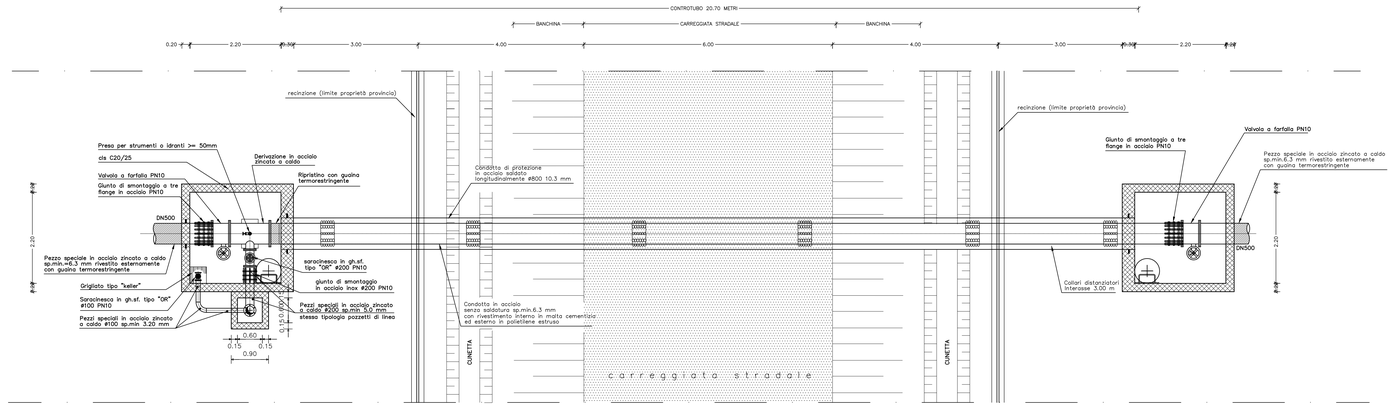

SEZIONE LONGITUDINALE
SCALA 1:200

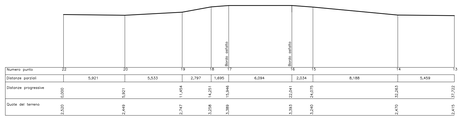

Numero punto	22	23	24	25	26	27	28	29	30	31	32	33	34	35
Distanze parziali		5,921		5,533	2,797	1,695	6,284	2,334		8,198			5,459	
Distanze progressive	0,000	5,921	11,454	16,987	19,784	21,479	27,763	30,097	33,547	41,745	47,204	52,663	58,122	63,581
Quote del terreno	3,520	3,448	3,421	3,747	3,728	3,780	3,783	3,824	3,745	3,470	3,245	3,470	3,470	3,470

SEZIONE LONGITUDINALE
SCALA 1:50

SEZIONE A–A

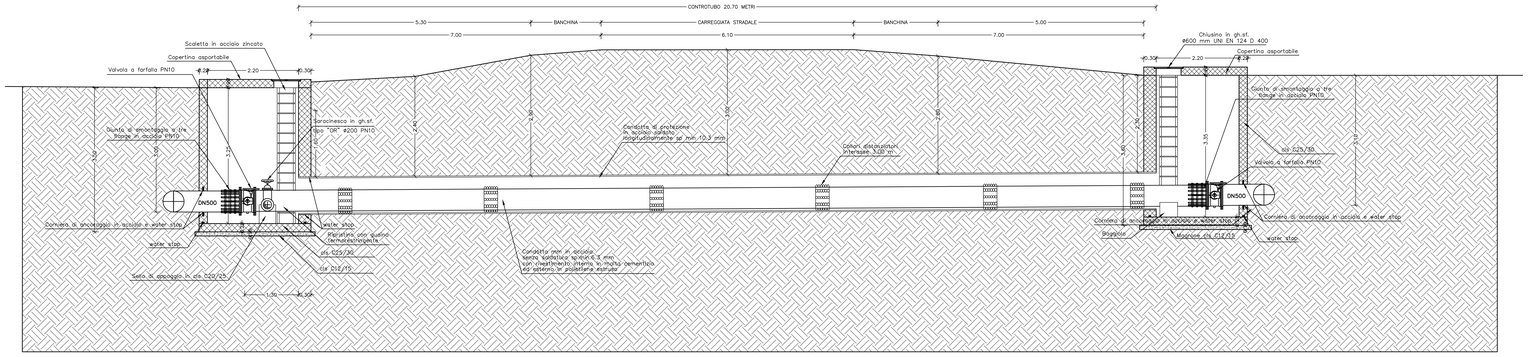
CONTROTUBO 20.70 METRI
5.30
BANCHINA
CARREGGIATA STRADALE
BANCHINA
5.00
7.00
6.10
7.00
Scatola in acciaio zincato
Copertina asportabile
Valvola a farfalla PN10
0.20
2.20
0.30
Saracinesca in gh.sf. tipo "OR" ø200 PN10
Giunto di smontaggio a tre flange in acciaio PN10
Condotta di protezione in acciaio saldato longitudinalmente sp.min 10.3 mm
Colari distanziatori interasse 3.00 m
Chiusino in gh.sf. ø600 mm UNI EN 124 D 400
Copertina asportabile
Giunto di smontaggio a tre flange in acciaio PN10
cls C25/30
Valvola a farfalla PN10
Condotta di protezione in acciaio saldato longitudinalmente sp.min 10.3 mm
Conetta di accoppiamento in acciaio a water stop
Giunto di smontaggio in acciaio a water stop
Manicotto cls C12/15
water stop
Ripristino con guaina termorestringente
cls C25/30
cls C12/15
Getto di appoggio in cls C20/25
Conetta di accoppiamento in acciaio a water stop
water stop
Condotta in acciaio senza saldatura sp.min 6.3 mm con rivestimento interno in malta cementizia ed esterno in polietilene estruso
DN500
DN500
1.50
AL SUO
2.40
2.50
2.50
2.50