



**INQUADRAMENTO TERRITORIALE
SCALA 1:25000**

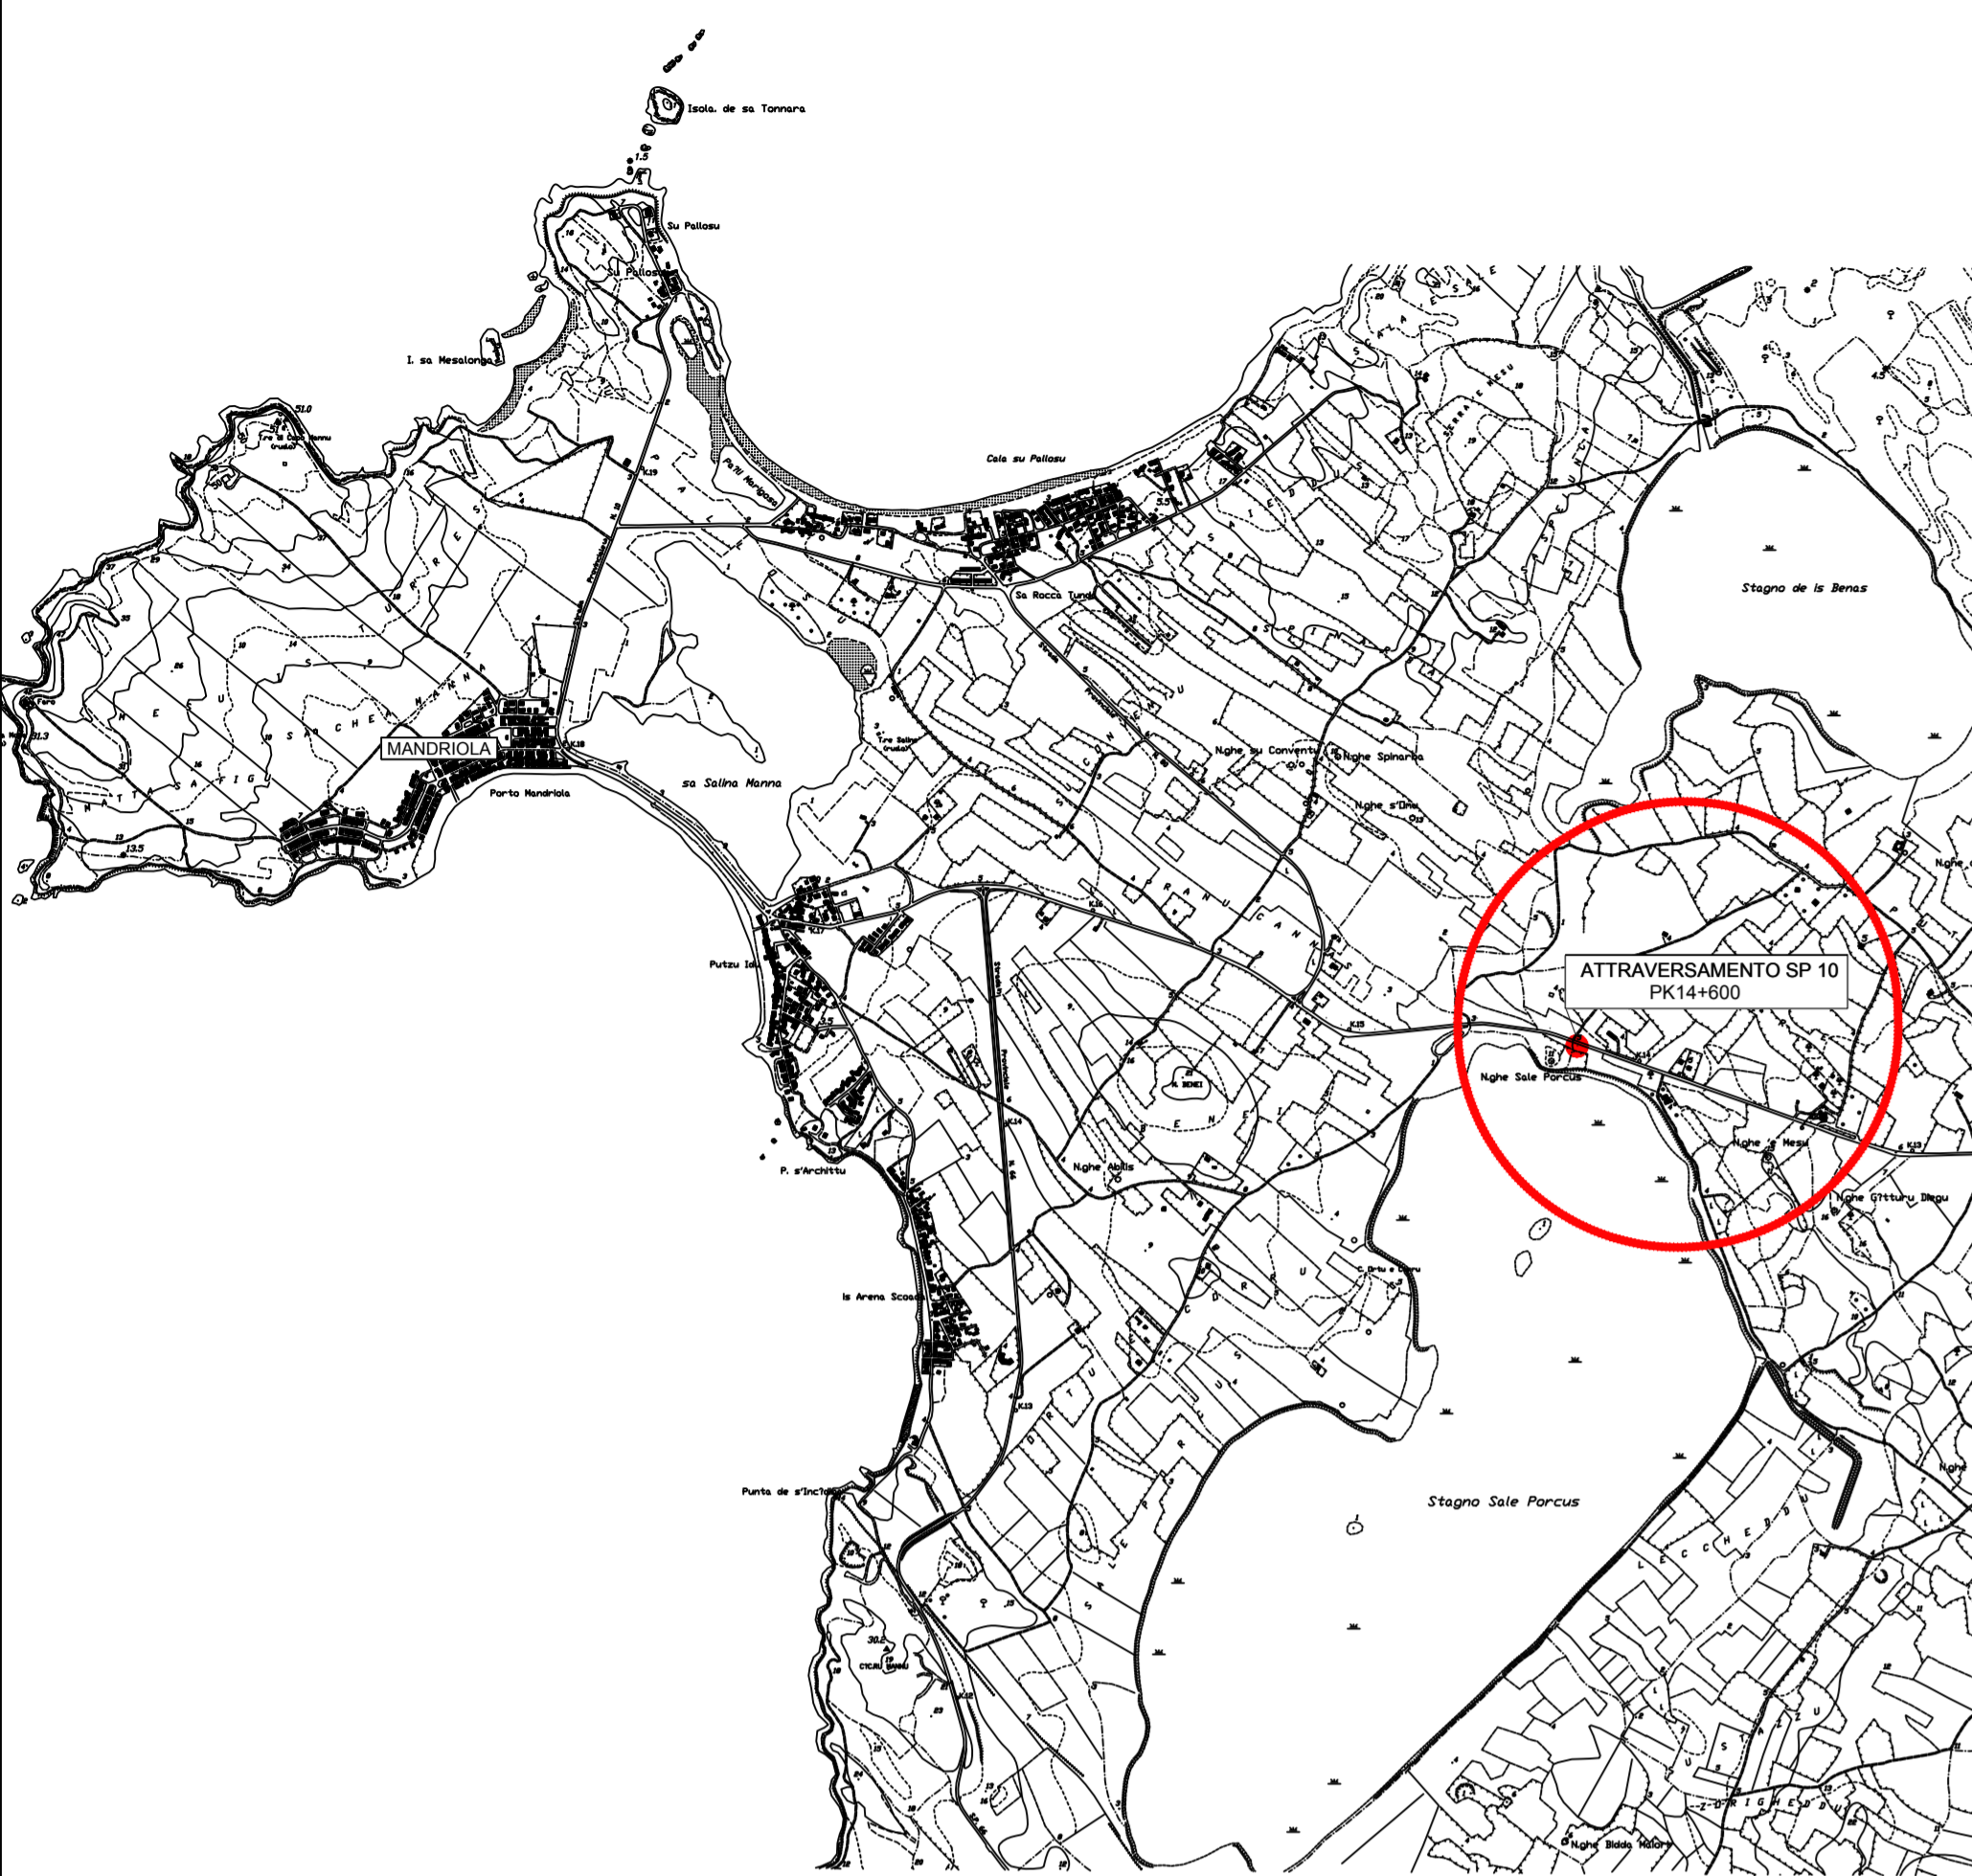


**PLANIMETRIA
SCALA 1:500**

ATTRAVERSAMENTO STRADA PROVINCIALE N° 10 (AL KM. 14,600)
RAMO DA PARTITORE CAPO MANNU A SERBATOIO CAPO MANNU (PROFILO: PROGRESSIVA 7684.71)
scala 1:500

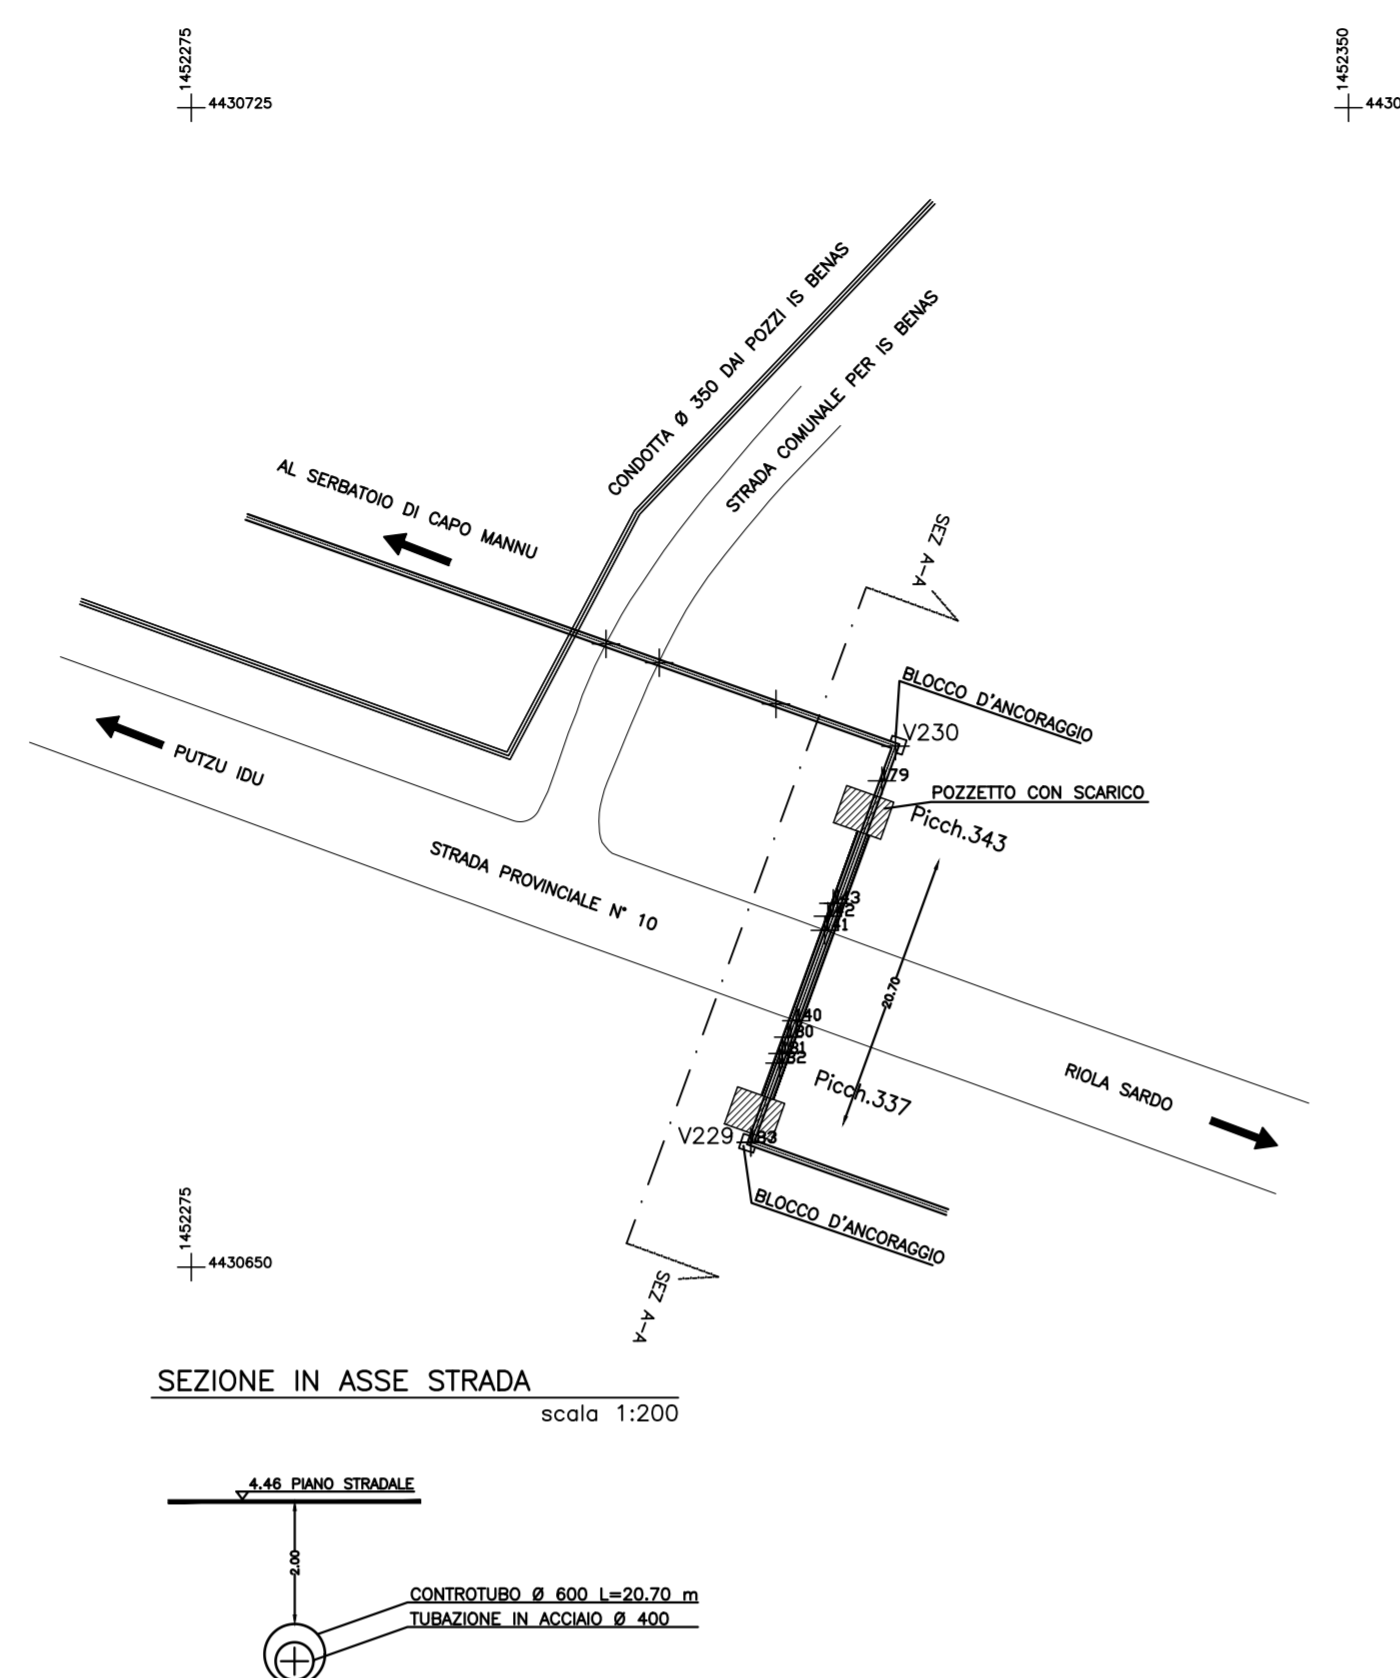

**PIANTA
SCALA 1:50**

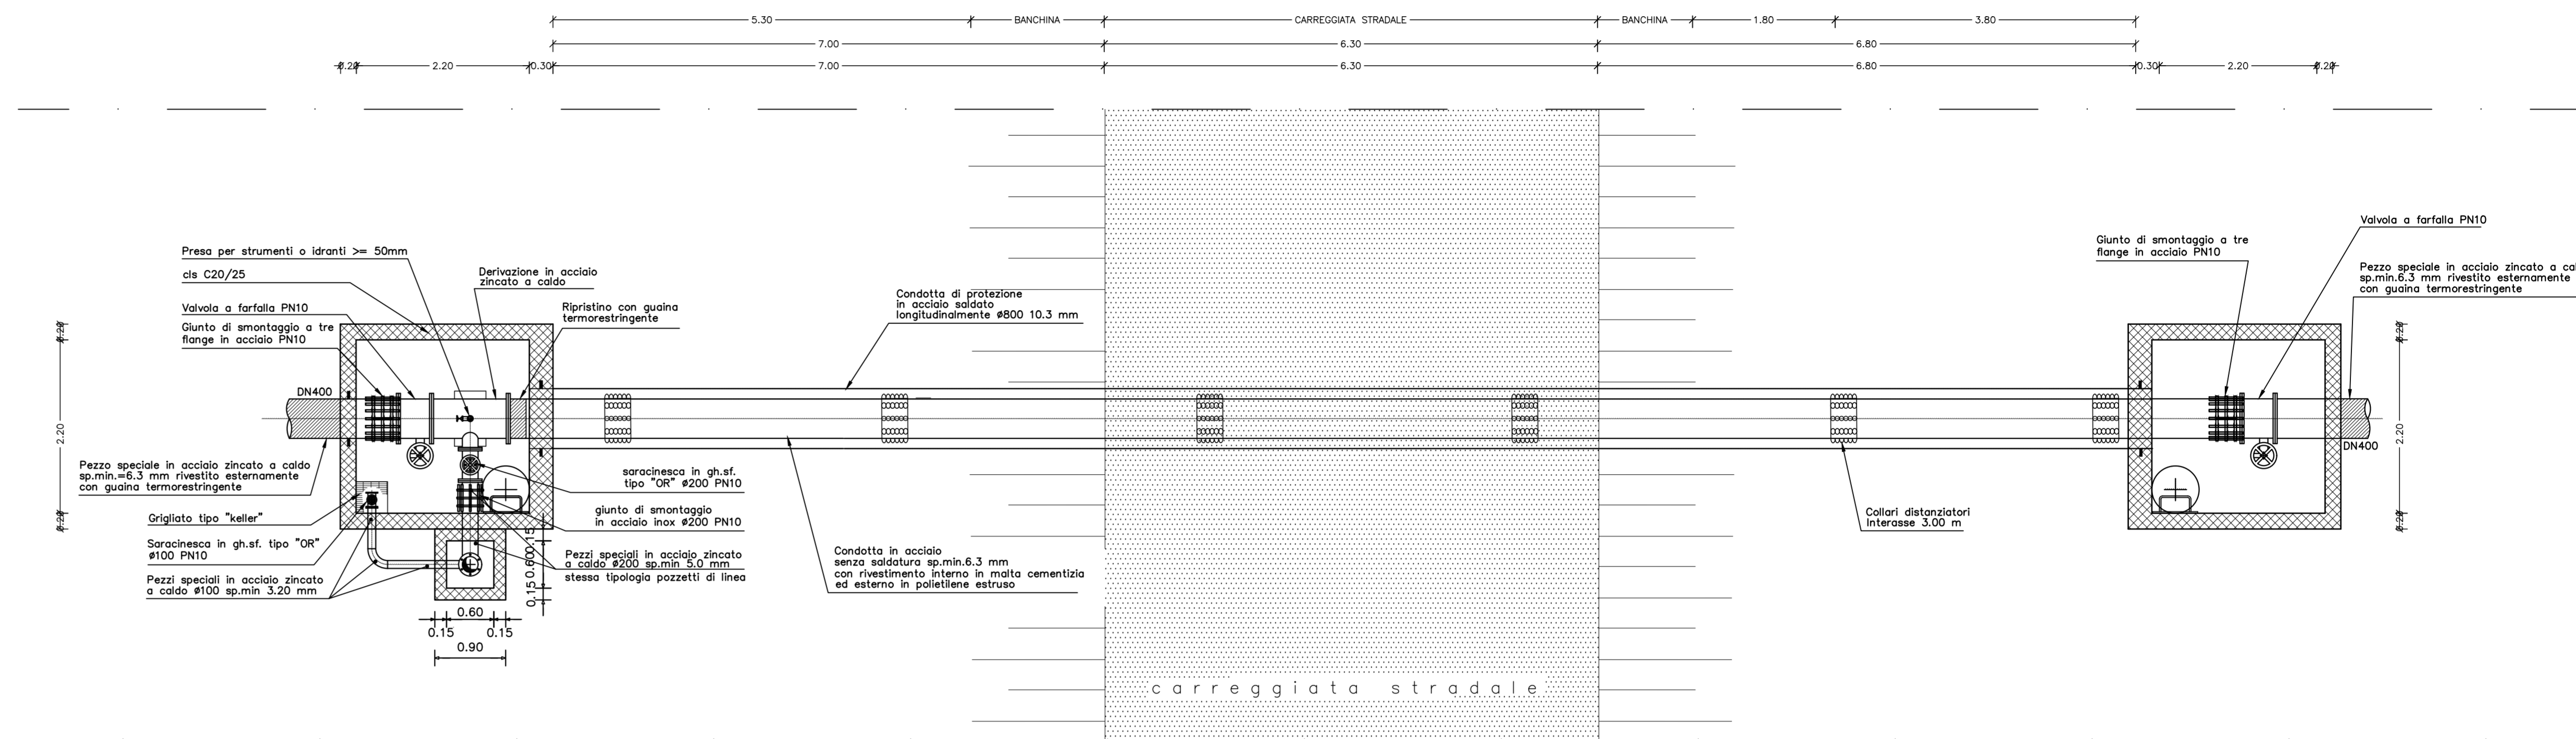


**SEZIONE LONGITUDINALE
SCALA 1:200**

PK	14,600	14,610	14,620	14,630	14,640	14,650	14,660	14,670	14,680	14,690	14,700	14,710	14,720	14,730	14,740	14,750	14,760	14,770	14,780	14,790	14,800
PROFILO	14,700	14,710	14,720	14,730	14,740	14,750	14,760	14,770	14,780	14,790	14,800	14,810	14,820	14,830	14,840	14,850	14,860	14,870	14,880	14,890	14,900
ALTEZZA	14,700	14,710	14,720	14,730	14,740	14,750	14,760	14,770	14,780	14,790	14,800	14,810	14,820	14,830	14,840	14,850	14,860	14,870	14,880	14,890	14,900

**SEZIONE LONGITUDINALE
SCALA 1:50**

SEZIONE A-A

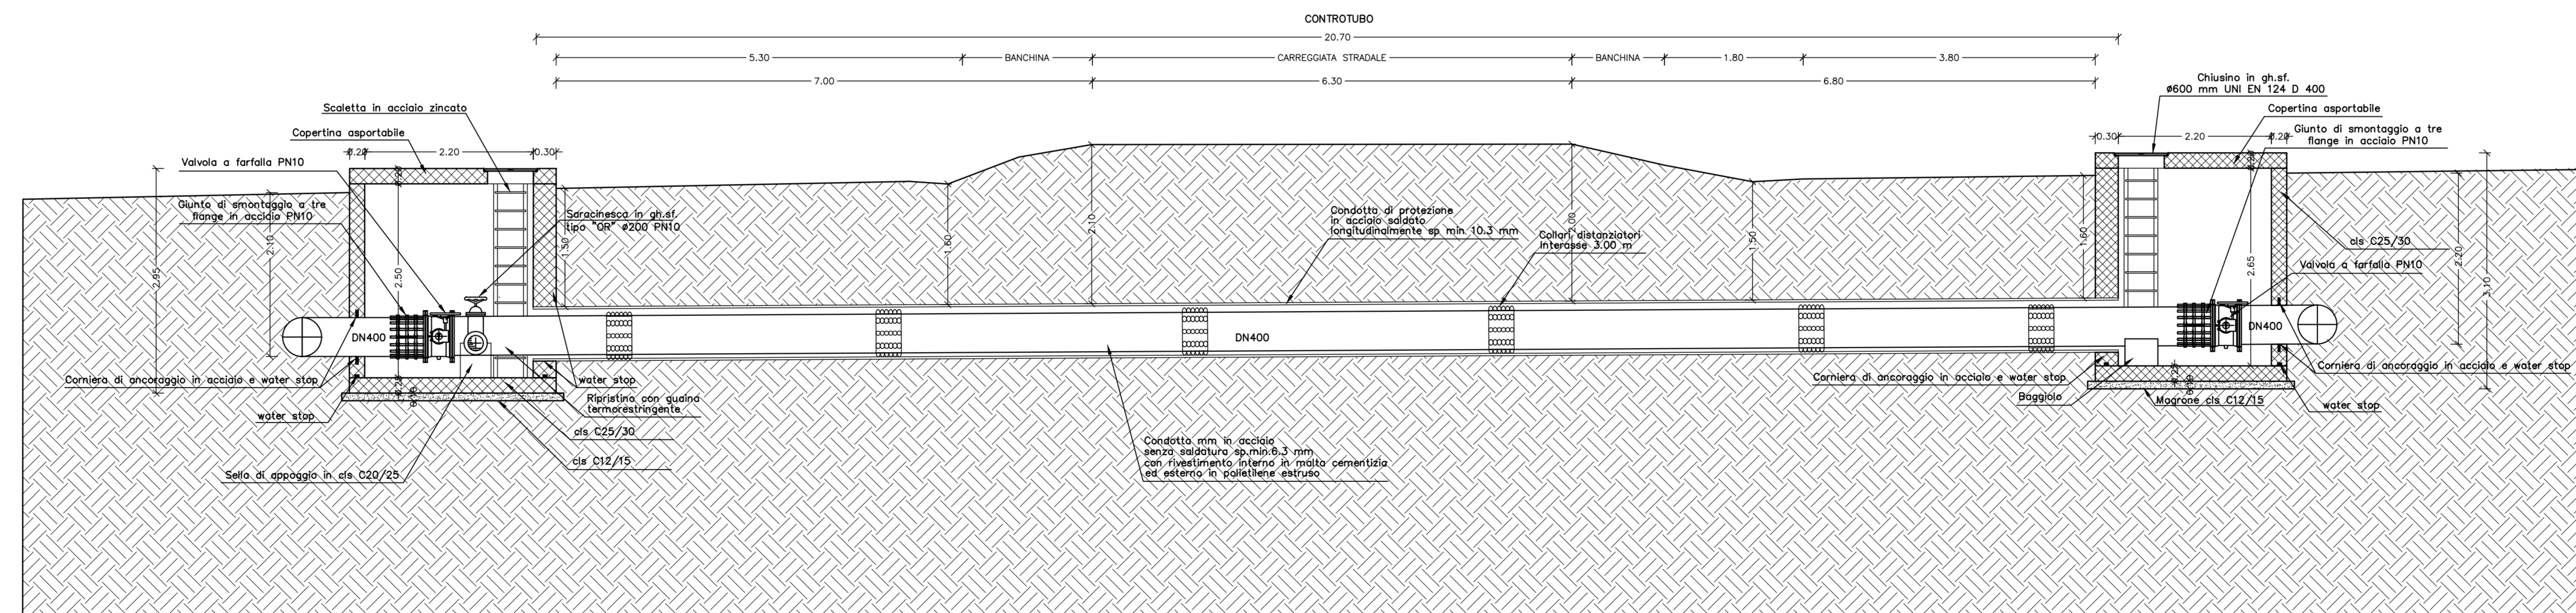



REGIONE AUTONOMA DELLA SARDEGNA



E.G.A.S. - SARDEGNA
ENTE DI GOVERNO DELL'AMBITO DELLA SARDEGNA

ABB-NOA S.p.A. Gestore Unico del Servizio Idrico Integrato della Regione Sardegna

SETTORE COMPLESSO GESTIONE ATTIVA PERDITE - IL DIRIGENTE: DOTT. SANDRO MURTAS

INTERVENTO

**PROGETTO ESECUTIVO
SCHEMA N. 31 TIRSO
CONDOTTA ALIMENTAZIONE DELLE ZONE COSTIERE
ID 2004 - 532**

ELABORATO

**ATTRAVERSAMENTO STRADA DI RILEVANZA CON MACCHINA
SPINGITUBO - S.P. 10 KM 14+600**

<p>IL RESPONSABILE DELLA U.B. RETI IDRICHE: Ing. Daniele Piras</p>	<p>IL RESPONSABILE DELLA PROGETTAZIONE: Ing. Alfredo Postiglione</p>
<p>GRUPPO DI PROGETTAZIONE:</p>	
<p>IL RESPONSABILE DEL PROCEDIMENTO: Ing. Daniele Piras</p>	<p>Ing. Gianluca Maria Salvia Ing. Umberto Pautasso Ing. Nicola Polese Geologa Valentina Murtas Ing. Giuseppe Vacca Agronoma Maria Canu</p>

1	Rev. procedura VIA	A.F.	R.S.	U. Pautasso	Ottobre 2019
0	Prima emissione	M.D.	R.S.	U. Pautasso	Settembre 2019
REV	DESCRIZIONE	ELABORATO	VERIFICATO	APPROVATO	DATA

Elaborato:	2004-532_FINAREST034R0	Scale:	VARIE	File:	2004-532_FINAREST034R0
------------	------------------------	--------	-------	-------	------------------------