

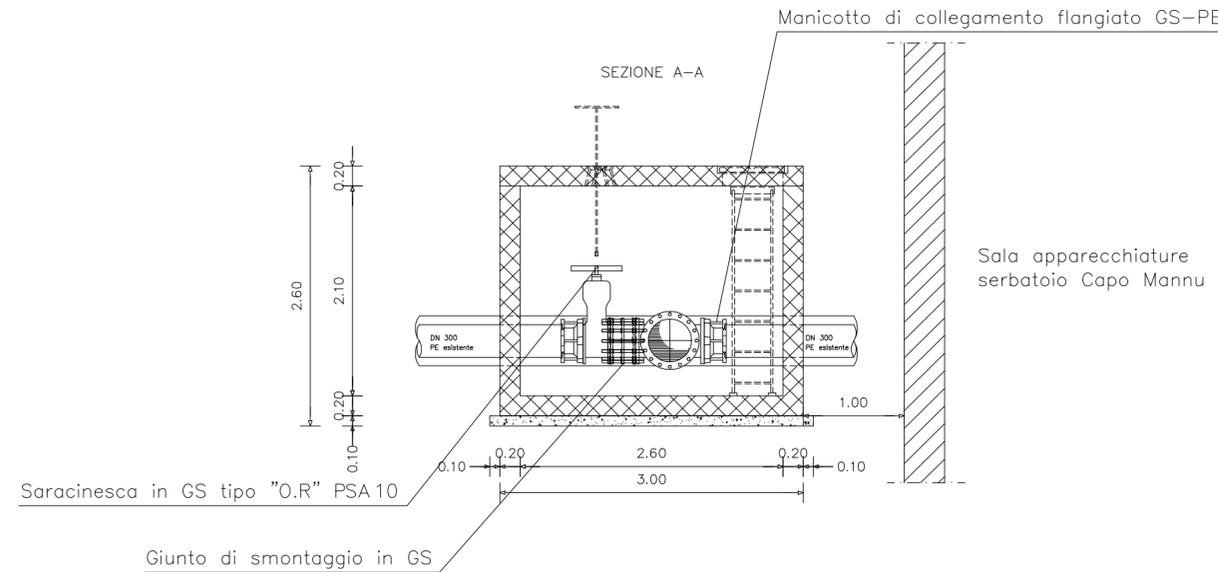
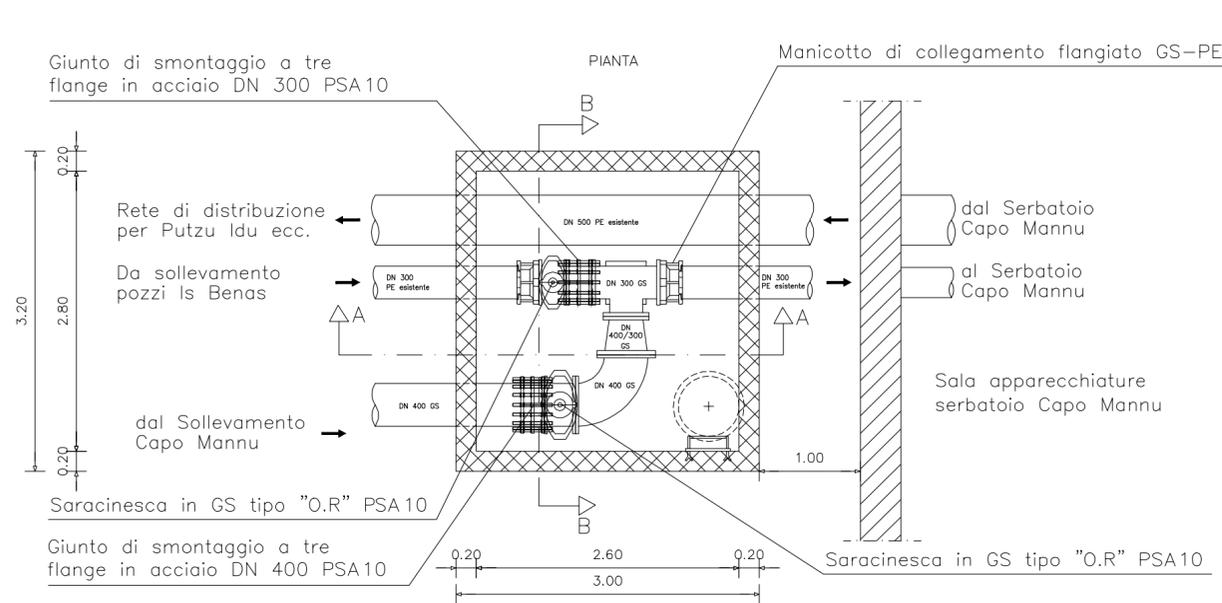
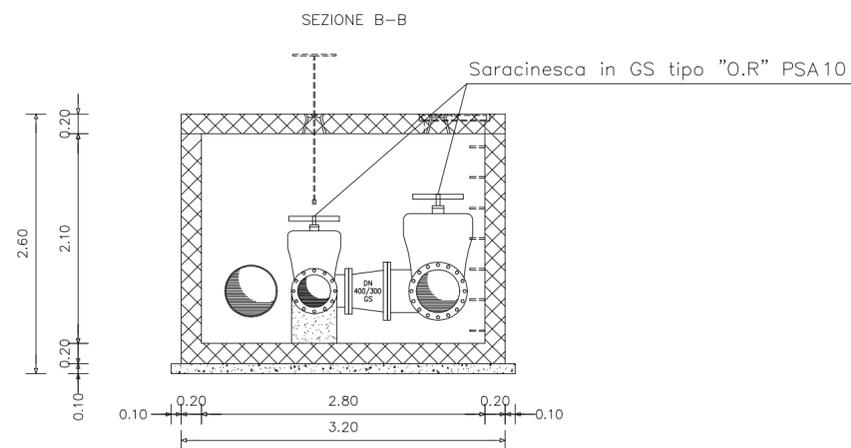


POZZETTO DI INTERCETTAZIONE CONDOTTE SERBATOIO CAPO MANNU (esistente)

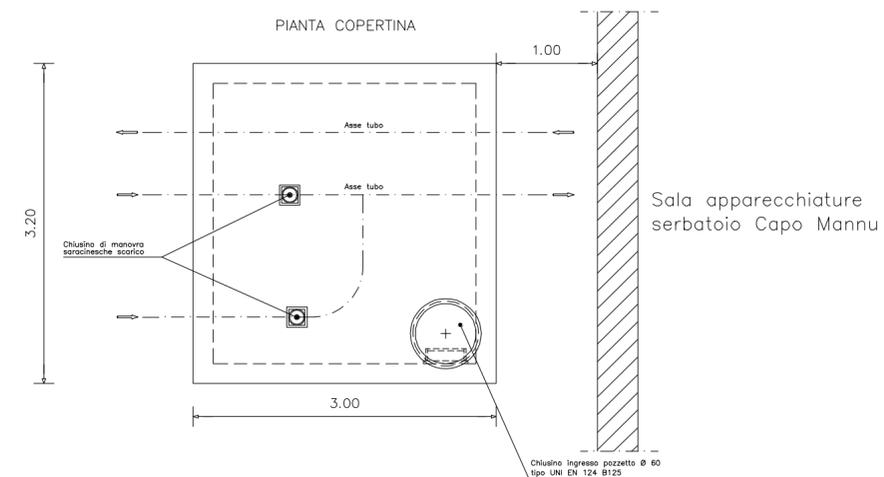

PARTICOLARE SCALETTA IN ACCIAIO ZINCATO scala 1:10

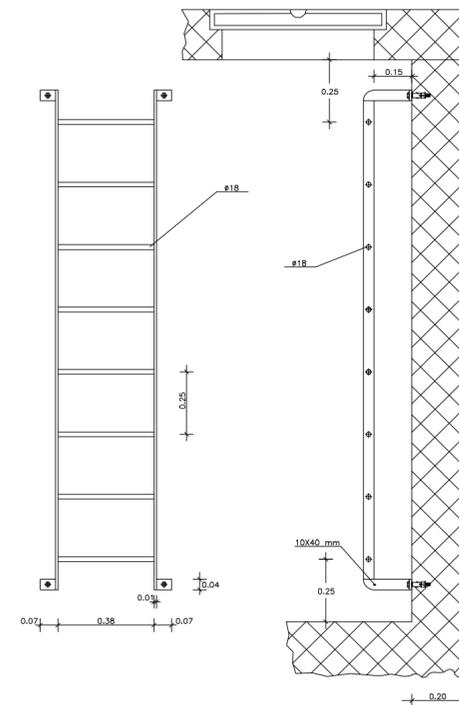

REGIONE AUTONOMA DELLA SARDEGNA



E.G.A.S. - SARDEGNA
ENTE DI GOVERNO DELL'AMBITO DELLA SARDEGNA

ABBANO S.p.A.

Gestore Unico del Servizio Idrico Integrato della Regione Sardegna

SETTORE COMPLESSO GESTIONE ATTIVA PERDITE - IL DIRIGENTE: DOTT. SANDRO MURTAS

INTERVENTO

PROGETTO ESECUTIVO
SCHEMA N. 31 TIRSO
CONDOTTA ALIMENTAZIONE DELLE ZONE COSTIERE
ID 2004 - 532

ELABORATO

POZZETTO INTERCETTAZIONE CONDOTTE
SERBATOIO CAPO MANNU

IL RESPONSABILE DELLA U.B. RETI IDRICHE:
Ing. Daniele Piras

IL RESPONSABILE DELLA PROGETTAZIONE:
Ing. Alfredo Postiglione

GRUPPO DI PROGETTAZIONE:

Ing. Gianluca Maria Salvia

Ing. Umberto Pautasso

Ing. Nicola Polese

Geologa Valentina Murtas

Ing. Giuseppe Vacca

Agronoma Marta Canu

IL RESPONSABILE DEL PROCEDIMENTO:
Ing. Daniele Piras

1	Rev. procedura VIA	A.F.	R.S.	U. Pautasso	Ottobre 2019
0	Prima emissione	A.F.	R.S.	U. Pautasso	Settembre 2019
REV	DESCRIZIONE	ELABORATO	VERIFICATO	APPROVATO	DATA

Elaborato: 2004-532_FINAEST054R1	Scala:	File: 2004-532_FINAEST054R1
-------------------------------------	--------	--------------------------------