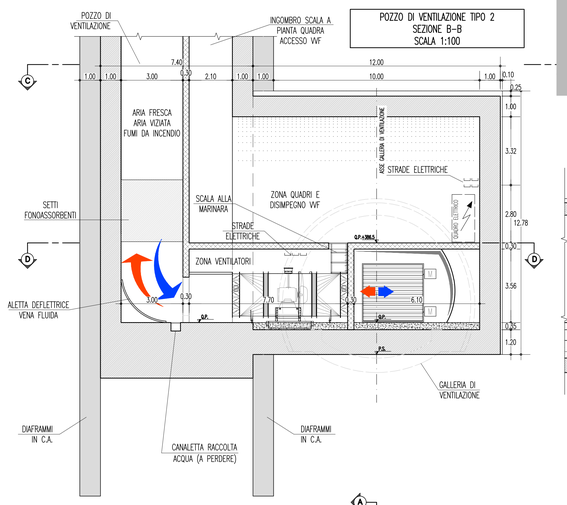

POZZO DI VENTILAZIONE TIPO 2
SEZIONE B-B
SCALA 1:100

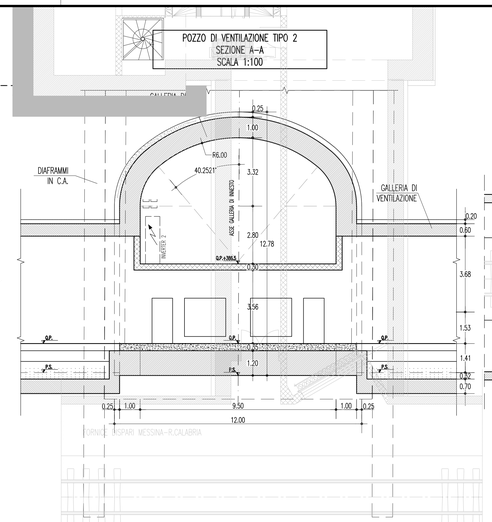

POZZO DI VENTILAZIONE TIPO 2
SEZIONE A-A
SCALA 1:100

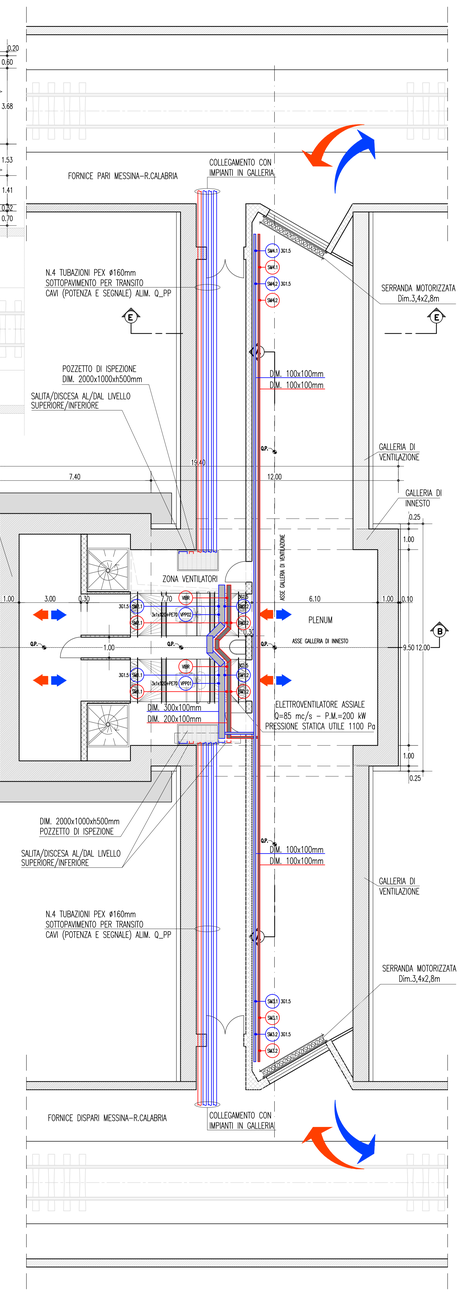

POZZO DI VENTILAZIONE TIPO 2
PIANTA ZONA VENTILATORI
SCALA 1:100

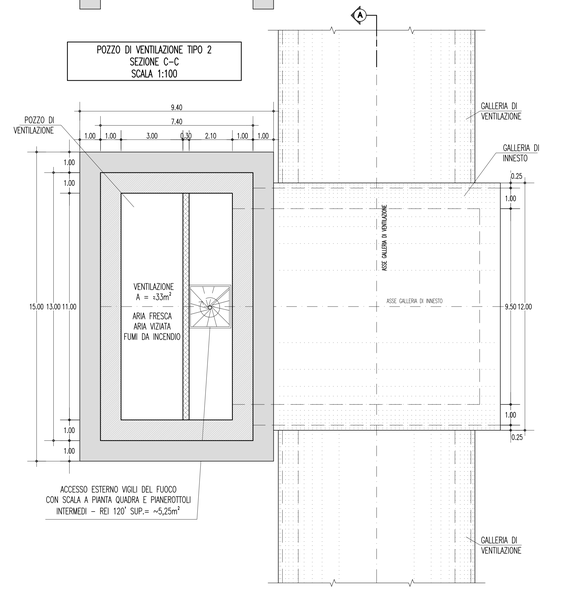

POZZO DI VENTILAZIONE TIPO 2
SEZIONE C-C
SCALA 1:100

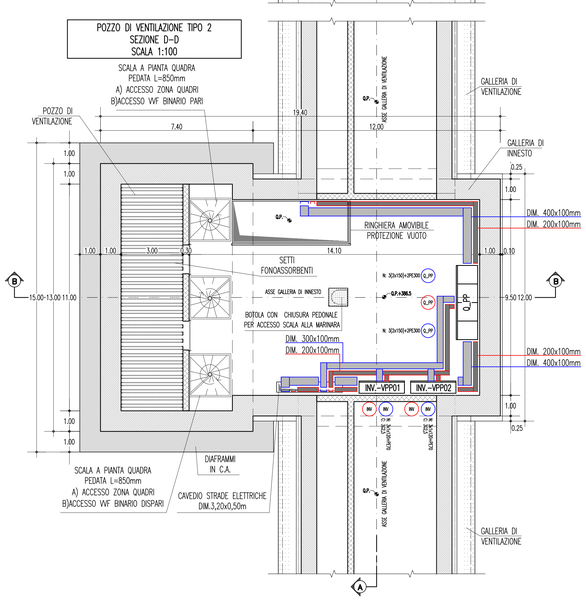

POZZO DI VENTILAZIONE TIPO 2
SEZIONE D-D
SCALA 1:100

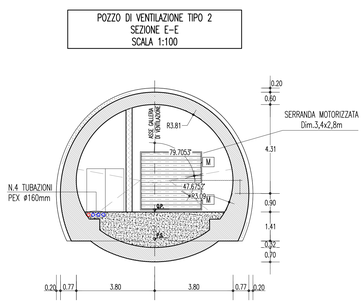

POZZO DI VENTILAZIONE TIPO 2
SEZIONE E-E
SCALA 1:100

SIMBOLOGIA

	QUADRO ELETTRICO (SIMBOLO GENERALE)
	CANALINA PORTACAVI IN ACCIAIO ZINCATO CON COPERCHIO PER DISTRIBUZIONE CAVI DI POTENZA
	CANALINA PORTACAVI IN ACCIAIO ZINCATO CON COPERCHIO PER DISTRIBUZIONE CAVI DI SEGNALE
	TUBAZIONE PORTACAVI IN PEX PER DISTRIBUZIONE CAVI DI POTENZA
	TUBAZIONE PORTACAVI IN PEX PER DISTRIBUZIONE CAVI DI SEGNALE

TRAFO1-TRAFO2

(L_PP)	ALIMENTAZIONE ELETTRICA QUADRO VENTILATORI ARIA POZZO PUSH/PULL (Q_PP)

Q_PP

(W)	ALIMENTAZIONE ELETTRICA INVERTER VENTILATORI ARIA POZZO PUSH/PULL (VPP01 - VPP02)
(W)	SEGNALI INVERTER VENTILATORI ARIA POZZO PUSH/PULL (VPP01 - VPP02)
(VPP)	ALIMENTAZIONE ELETTRICA VENTILATORE ARIA POZZO PUSH/PULL 1
(SM.1)	ALIMENTAZIONE ELETTRICA SERRANDA MOTORIZZATA 1.1 (SMVPP01.1)
(SM.2)	ALIMENTAZIONE ELETTRICA SERRANDA MOTORIZZATA 1.2 (SMVPP01.2)
(SM.1)	SEGNALI SERRANDA MOTORIZZATA 1.1 (SMVPP01.1)
(SM.2)	SEGNALI SERRANDA MOTORIZZATA 1.2 (SMVPP01.2)
(VPP)	ALIMENTAZIONE ELETTRICA VENTILATORE ARIA POZZO PUSH/PULL 2
(SM.1)	ALIMENTAZIONE ELETTRICA SERRANDA MOTORIZZATA 2.1 (SMVPP02.1)
(SM.2)	ALIMENTAZIONE ELETTRICA SERRANDA MOTORIZZATA 2.2 (SMVPP02.2)
(SM.1)	SEGNALI SERRANDA MOTORIZZATA 2.1 (SMVPP02.1)
(SM.2)	SEGNALI SERRANDA MOTORIZZATA 2.2 (SMVPP02.2)
(SM.1)	ALIMENTAZIONE ELETTRICA SERRANDA MOTORIZZATA DA CANALE 3.1
(SM.2)	ALIMENTAZIONE ELETTRICA SERRANDA MOTORIZZATA DA CANALE 3.2
(SM.1)	ALIMENTAZIONE ELETTRICA SERRANDA MOTORIZZATA DA CANALE 4.1
(SM.2)	ALIMENTAZIONE ELETTRICA SERRANDA MOTORIZZATA DA CANALE 4.2
(SM.1)	SEGNALI SERRANDA MOTORIZZATA DA CANALE 3.1
(SM.2)	SEGNALI SERRANDA MOTORIZZATA DA CANALE 3.2
(SM.1)	SEGNALI SERRANDA MOTORIZZATA DA CANALE 4.1
(SM.2)	SEGNALI SERRANDA MOTORIZZATA DA CANALE 4.2
(L_PP)	SEGNALI QUADRO VENTILATORI ARIA POZZO PUSH/PULL (Q_PP)
(VIB)	SEGNALI VIBRAZIONE VENTILATORI

NOTE GENERALI

KEY MAP

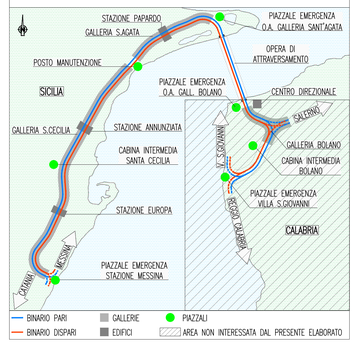

ELABORATI DI RIFERIMENTO

NOTA GENERALE:
IL POZZO DI VENTILAZIONE TIPO 1 IDENTIFICA I POZZI DI VENTILAZIONE DENOMINATI P1, P2 (PAPARDO), P3 (ANNUNZIATA) E P6 (EUROPA). IL POZZO DI VENTILAZIONE TIPO 2 IDENTIFICA I POZZI DI VENTILAZIONE DENOMINATI P4 (ANNUNZIATA) E P5 (EUROPA).

Stretto di Messina
Concessionario per la progettazione, realizzazione e gestione del collegamento stabile tra la Sicilia e il Continente
Organismo di Diritto pubblico
(Legge n° 1158 del 17 dicembre 1971, modificata dal D.Lgs. n° 114 del 24 aprile 2003)

EurolinK

PONTE SULLO STRETTO DI MESSINA

PROGETTO DEFINITIVO

EUROLINK S.C.p.A.
IMPREGILO S.p.A. (Mandataria)
SOCIETA' ITALIANA PER CONDOTTE D'ACQUA S.p.A. (Mandante)
COOPERATIVA MURATORI E CEMENTISTI - C.M.C. di Ravenna Soc. Coop. a.r.l. (Mandante)
SACYR S.A.U. (Mandante)
ISHIKAWAJIMA - HARIMA HEAVY INDUSTRIES CO. Ltd. (Mandante)
A.C.I. S.C.P.A. - CONSORZIO STABILE (Mandante)

IL PROGETTISTA	IL CONTRAENTE GENERALE	STRETTO DI MESSINA	STRETTO DI MESSINA
SINA Dott. Ing. I. Barilli Ordine Ingegneri V.C.O. n° 122 Eurolink Dott. Ing. E. Pagani Ordine Ingegneri Milano n° 15408	Project Manager (Ing. P.P. Marcheselli)	Direttore Generale e RUP Validazione (Ing. G. Fiammenghi)	Amministratore Delegato (Dott. P. Ciucci)

COLLEGAMENTI SICILIA

ST0237_F0

STAZIONI - IMPIANTI
ELEMENTI DI CARATTERE GENERALE
GENERALE - POZZO VENTILAZIONE TIPO 2
PIANTA CON DISTRIBUZIONE DEI QUADRI ELETTRICI E DELLE CANALIZZAZIONI

CODICE: C G 0 7 0 0 P 2 L D S I S 0 0 G 0 0 0 0 0 0 0 0 0 3 F0
SCALA: 1:100

REV.	DATA	DESCRIZIONE	REDATTO	VERIFICATO	APPROVATO
F0	20-06-2011	EMISSIONE FINALE	D. RE	M. TACCA	I. BARILLI

NOME DEL FILE: ST0237_F0.dwg