


**LEGENDA COLORI**

- IMPIANTO DI ILLUMINAZIONE/FORZA MOTTRICE (LFM)
- IMPIANTO DI SUPERVISIONE (LFM)
- IMPIANTO TELEFONIA DI EMERGENZA E DIFFUSIONE SONORA (TEM\_DS)
- IMPIANTI TVcc, ANTINTRUSIONE, CONTROLLO ACCESSI
- IMPIANTO RIVELAZIONE INCENDI
- IMPIANTO RADIO GSM/UMTS
- IMPIANTO ANTINCENDIO
- IMPIANTO DI VENTILAZIONE
- RETE DATI DI EMERGENZA

**LEGENDA SIMBOLI**

- ⊕ PRESA IMPIANTI DI TELECOMUNICAZIONE TIPO RJ45
- PUNTO SENSORE RIVELAZIONE FUMO
- ⊕ PUNTO ATTIVAZIONE/DISATTIVAZIONE ALLARME CON BADGE
- ⊕ CENTRALE ANTINTRUSIONE E CONTROLLO ACCESSI
- ⊕ RIVELATORE A DOPPIA TECNOLOGIA
- ⊕ RIVELATORE STATO PORTA
- ⊕ BOX OTTICO
- ⊕ ARMADIO DATI
- ⊕ APPARATO ATTIVO
- ⊕ SWITCH DI NODO (NESSUNA INDICAZIONE)
- ⊕ SWITCH DI POZZO

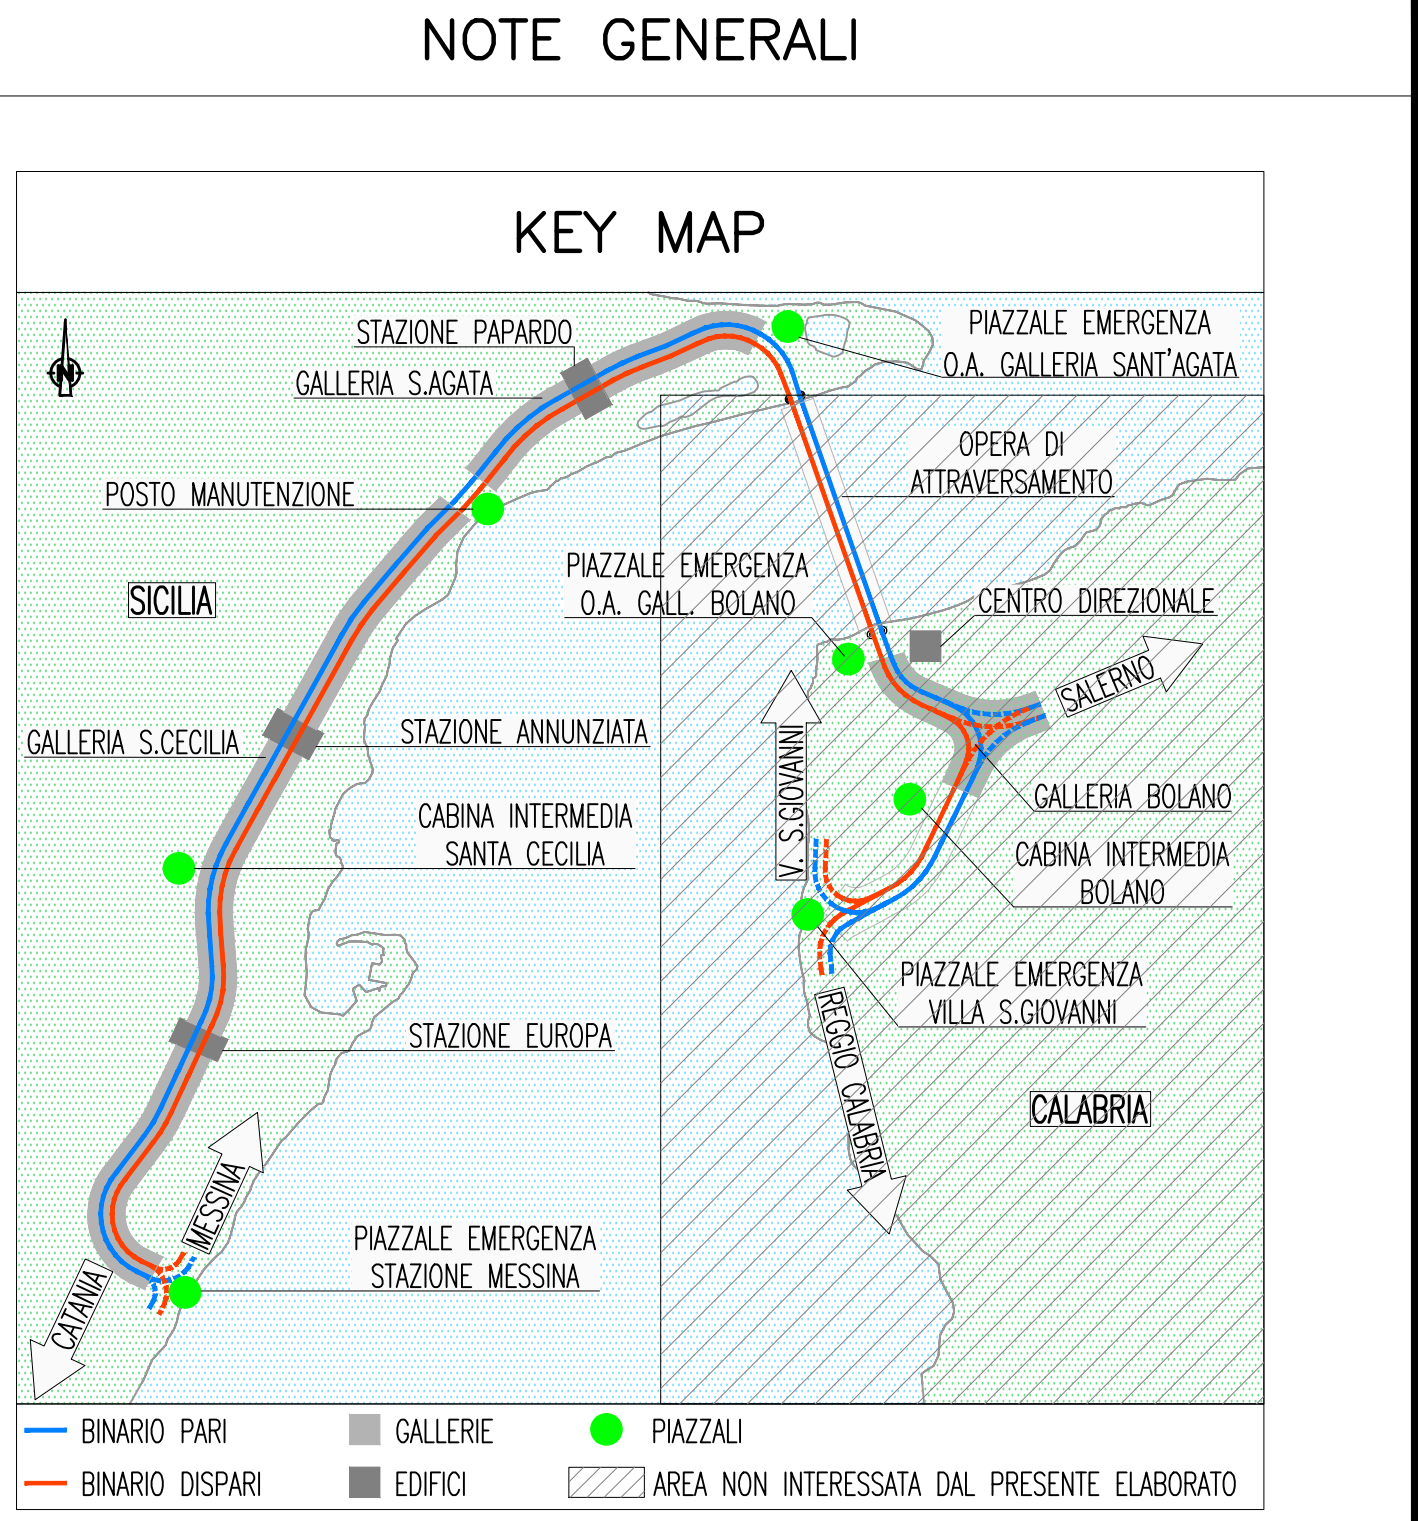

NOTE:  
- EDILE NON VALIDO PER OPERE CIVILI

**Stretto di Messina**  
Concessionaria per la progettazione, realizzazione e gestione del collegamento stabile tra lo Stretto e il Cardine  
 Organismo di Diritto pubblico  
 (Legge n° 1158 del 17 dicembre 1971, modificata dal D.Lgs. n° 114 del 24 aprile 2001)

**Eurolink**

**PONTE SULLO STRETTO DI MESSINA**

**PROGETTO DEFINITIVO**

**EUROLINK S.C.p.A.**  
 IMPREGILO S.p.A. (Mandatataria)  
 SOCIETÀ ITALIANA PER CONDOTTE D'ACQUA S.p.A. (Mandante)  
 COOPERATIVA MURATORI E CEMENTISTI - C.M.C. di Ravenna Soc. Coop. a.r.l. (Mandante)  
 SACYR S.A.U. (Mandante)  
 ISHIKAWAJIMA - HARIMA HEAVY INDUSTRIES CO. Ltd. (Mandante)  
 A.C.I. S.C.P.A. - CONSORZIO STABILE (Mandante)

<b>IL PROGETTISTA</b> Dott. Ing. I. Barili Ordine Ingegneri V.C.O. n° 122 <b>SINA</b> Dott. Ing. E. Paggi Ordine Ingegneri Milano n° 15408	<b>IL CONTRAENTE GENERALE</b> Project Manager (Ing. P.P. Marcheselli)	<b>STRETTO DI MESSINA</b> Divisione Generale e RUP Valdesone (Ing. G. Fiammenghi)	<b>STRETTO DI MESSINA</b> Amministratore Delegato (Dott. P. Ciucci)
---	---	--	---

**COLLEGAMENTI SICILIA** ST0239\_F0  
 STAZIONI - IMPIANTI  
 ELEMENTI DI CARATTERE GENERALE  
 GENERALE - POZZO VENTILAZIONE TIPO 2  
 PIANTA CON DISTRIBUZIONE DEGLI IMPIANTI SPECIALI

CODICE		C I G O 7 0 0 P 2 L D S I S O G O 0 0 0 0 0 0 0 6 F 0		SCALA:	1:100
REV.	DATA	DESCRIZIONE	REDATTO	VERIFICATO	APPROVATO
	20-06-2011	EMISSIONE FINALE	D. RE	M. TACCA	I. BARILLI