

NUMERO SEZIONE	12	13	14	15
DISTANZE PROGRESSIVE	0+550.00	0+600.00	0+650.00	0+682.40
DISTANZE PARZIALI		50,00	50,00	32,40
QUOTE PROGETTO	467.48	472.52	474.97	
QUOTE TERRENO	467.99	471.23	472.70	479.28
ETTOMETRICHE	05	06	07	07



REGIONE BASILICATA
PROVINCIA DI MATERA
COMUNE DI FERRANDINA



**AUTORIZZAZIONE UNICA EX. D. LGS.
387/03**

**Progetto Definitivo
Parco Eolico "Montagnola"**

Titolo elaborato		Codice elaborato	
A.16.a.13.1 - A.16.a.14.1		COMMESSA	FASE
Planimetrie stradali e profili longitudinali		F0302	B
		ELABORATO	REV.
		T18	A
Riproduttore o consegna a terzi solo dietro specifica autorizzazione.			
Scala: 1:500			

DATA	DESCRIZIONE	REDATTO	VERIFICATO	APPROVATO
Aprile 2020	Prima emissione	MGP	FMO	GDS






GR/Value
GR VALUE DEVELOPMENT S.r.l.
c.so Venezia, 37
20121 Milano

F4 ingegneria srl
via Di Giura - Centro Direzionale, 85100 Potenza
Tel: +39 0971 1 944 797 - Fax: +39 0971 5 54 52
www.f4ingegneria.it - f4ingegneria@pec.it

Il Direttore Tecnico
(ing. Giovanni DI SANTO)



Società certificata secondo la norma UNI-EN ISO 9001:2015 per l'erogazione di servizi di ingegneria nei settori: civile, idraulica, acustica, energia, ambiente (settore IAF: 34).

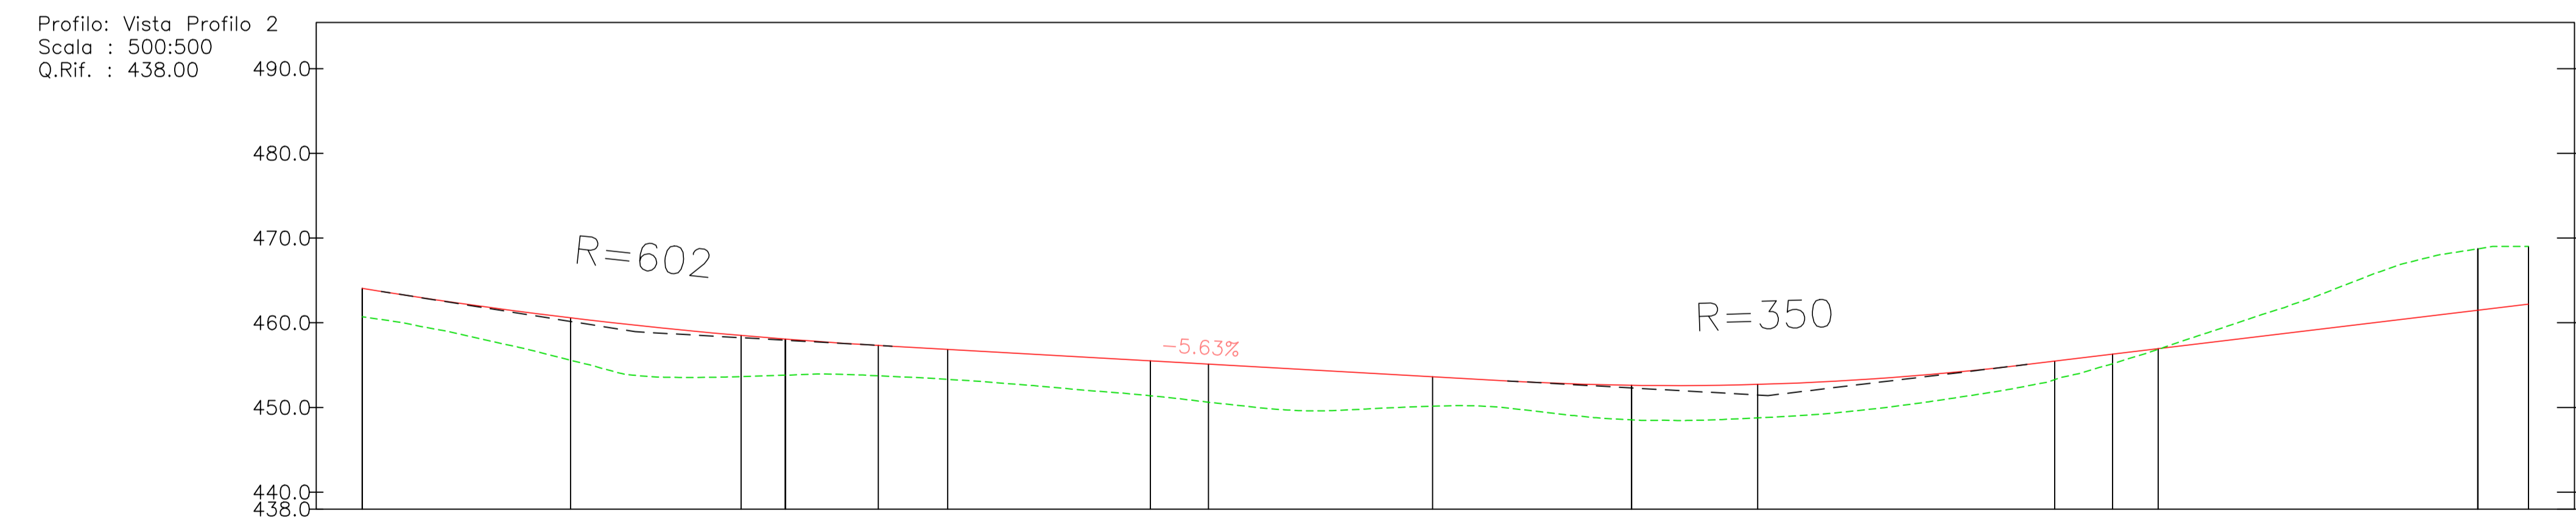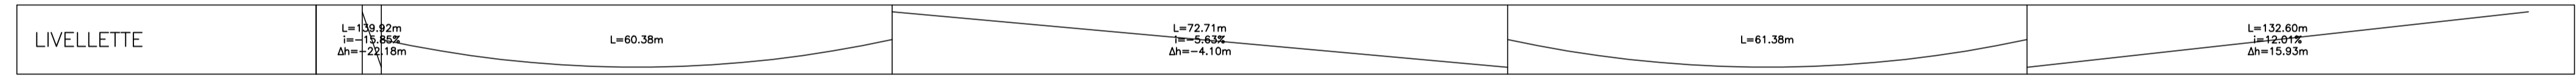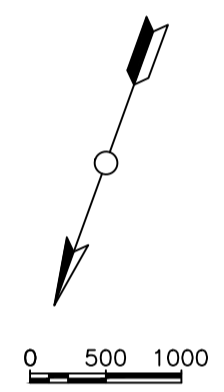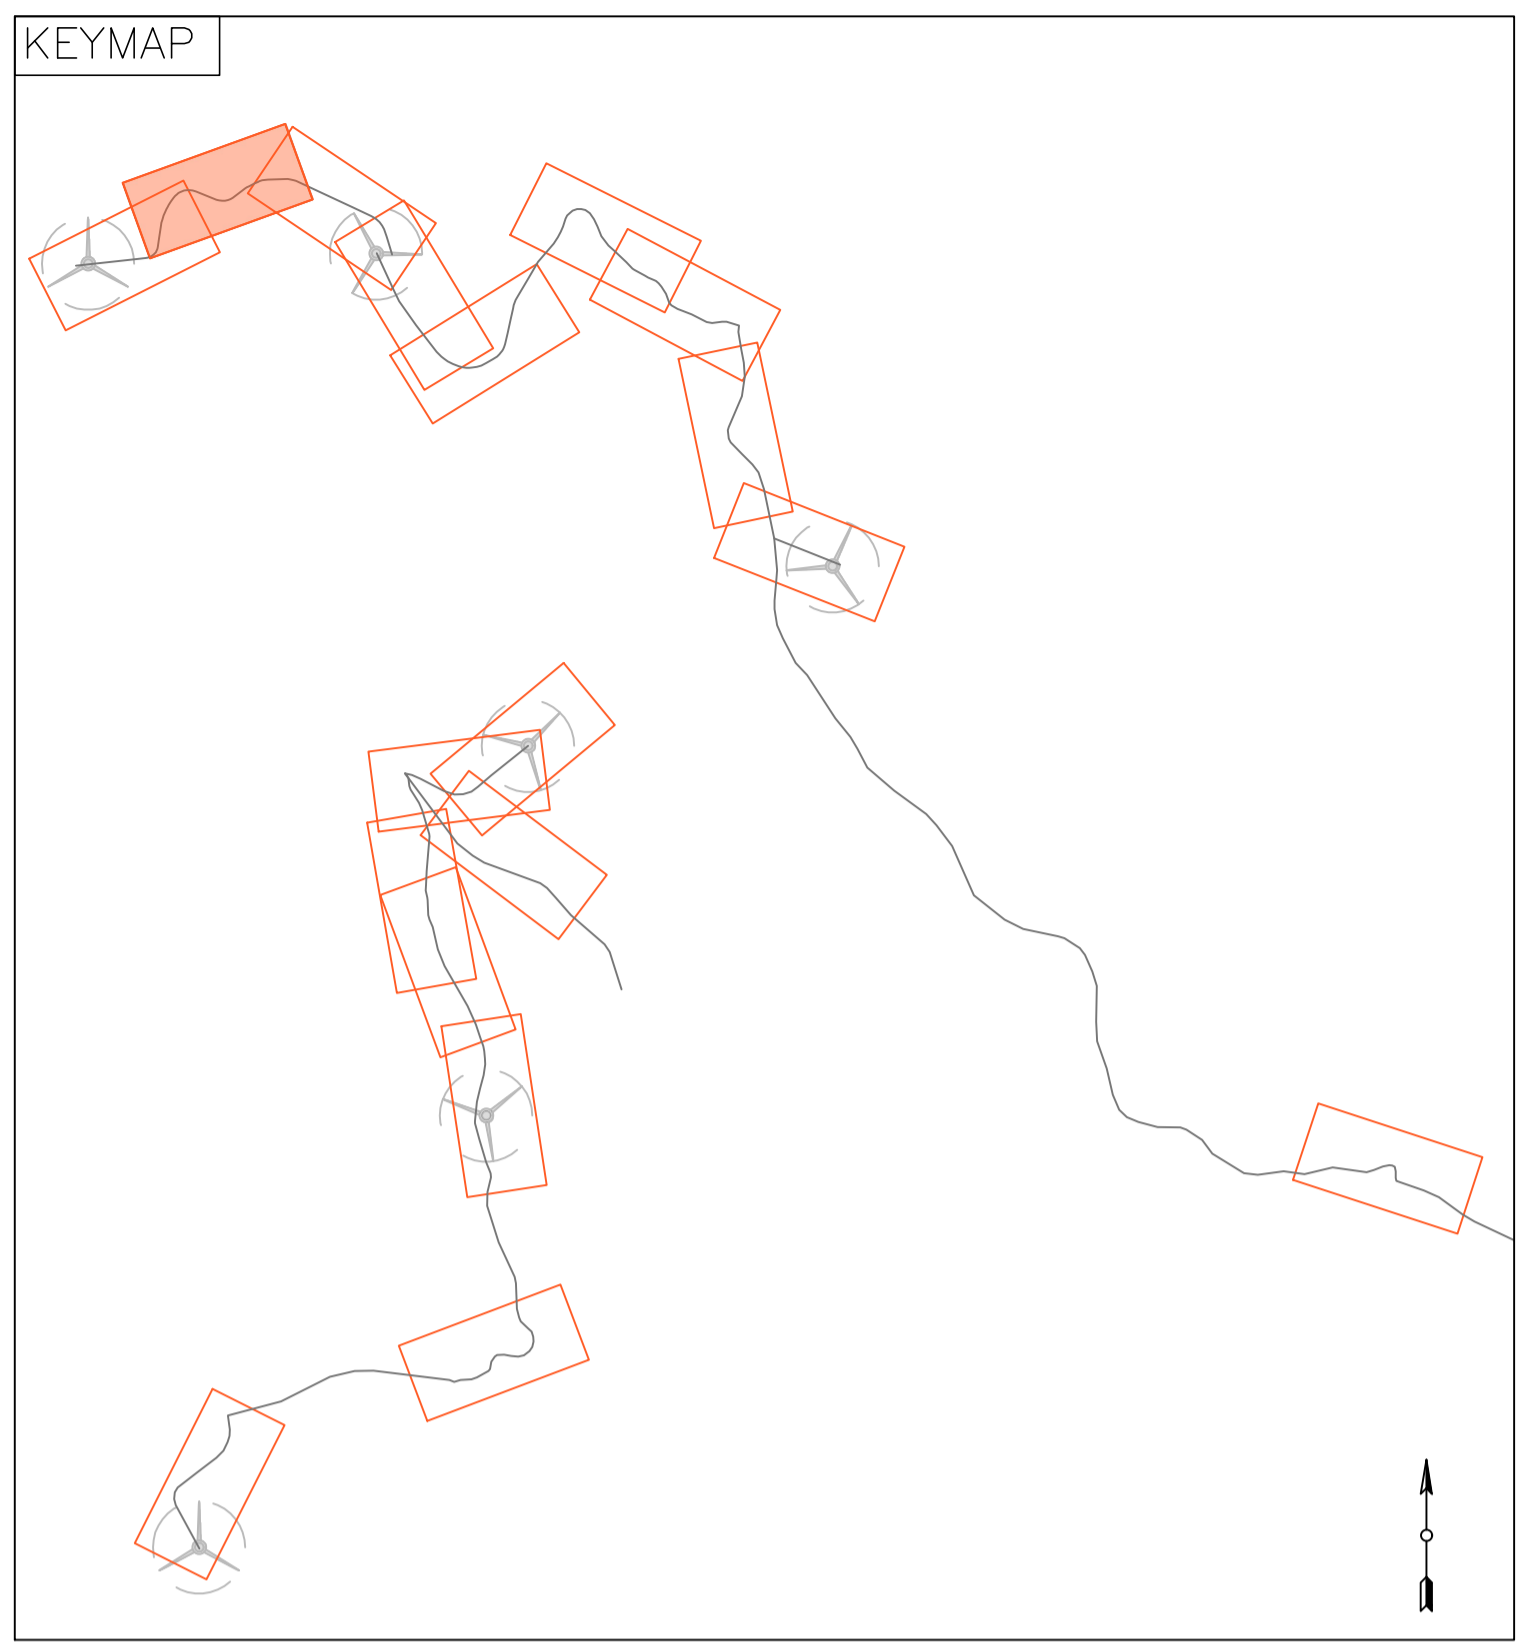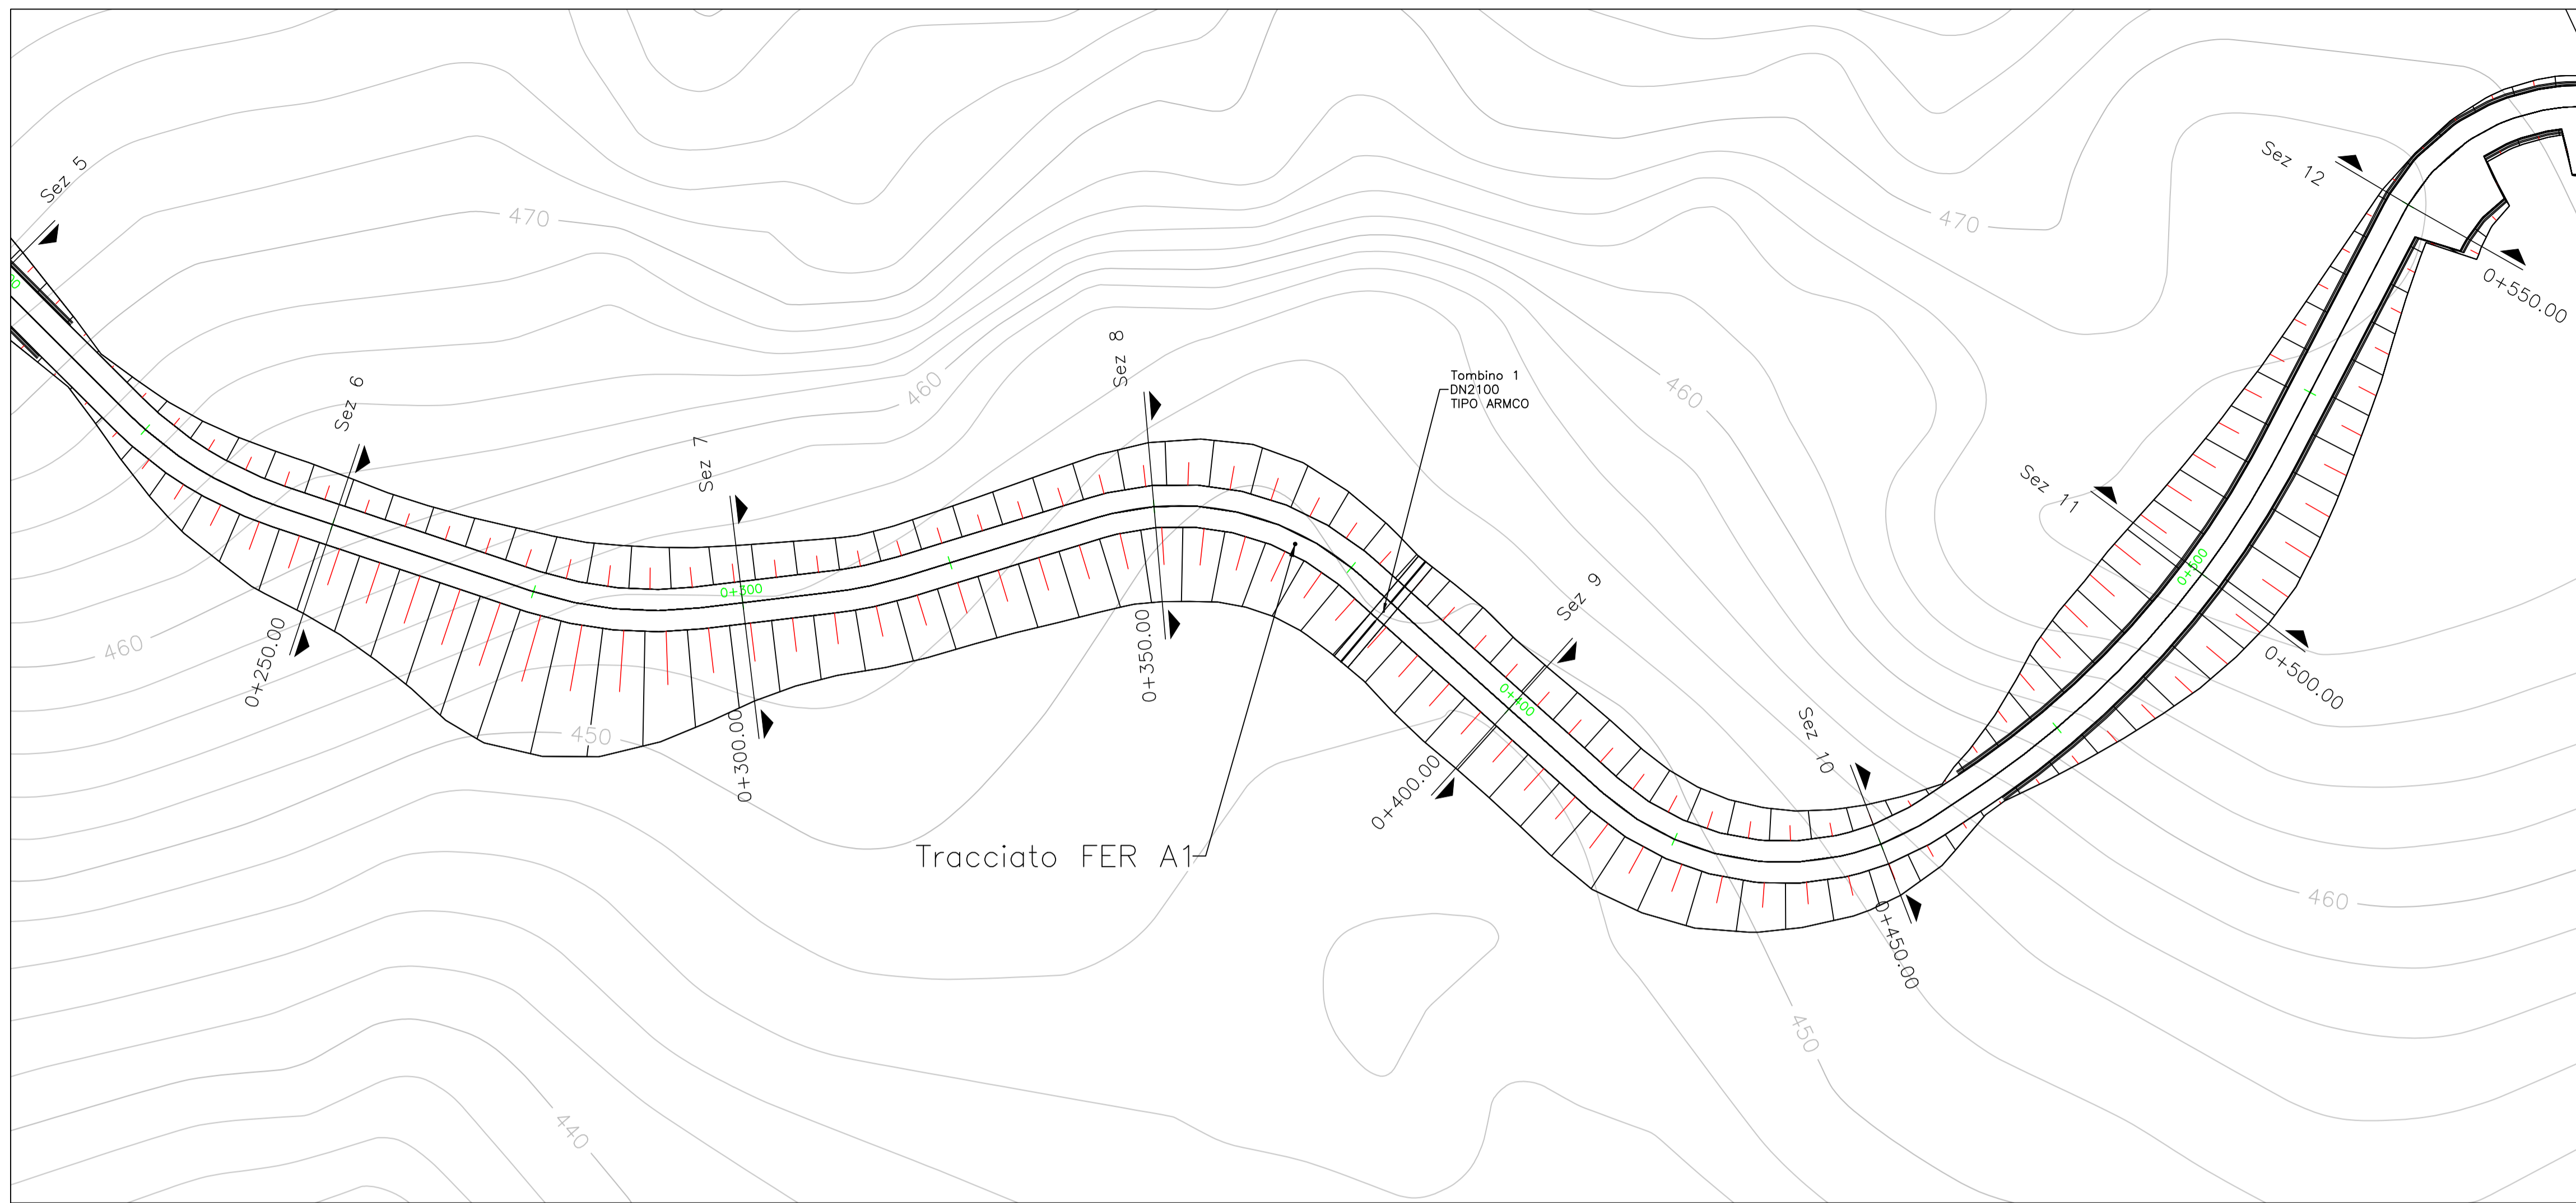

NUMERO SEZIONE	7	8	9	10	11
DISTANZE PROGRESSIVE	0+300.00	0+350.00	0+400.00	0+450.00	0+500.00
DISTANZE PARZIALI	50,00	50,00	50,00	50,00	50,00
QUOTE PROGETTO	458.07	455.12	452.61	455.47	461.47
QUOTE TERRENO	453.80	450.62	448.54	453.27	468.72
ETTOMETRICHE	02	03	04	05	05



REGIONE BASILICATA
PROVINCIA DI MATERA
COMUNE DI FERRANDINA



**AUTORIZZAZIONE UNICA EX. D. LGS.
387/03**

**Progetto Definitivo
Parco Eolico "Montagnola"**

Titolo elaborato

A.16.a.13.2 - A.16.a.14.2

Planimetrie stradali e profili longitudinali

Codice elaborato

COMMESSA	FASE	ELABORATO	REV.
F0302	B	T18	A

Riproduzione e consegna a terzi solo dietro specifica autorizzazione.

Scala

1:500

DATA	DESCRIZIONE	REDATTO	VERIFICATO	APPROVATO
Aprile 2020	Prima emissione	MGP	FMO	GDS

Proponente

GR/alue
GR VALUE DEVELOPMENT S.r.l.

c.so Venezia, 37
20121 Milano





Progettazione

F4 ingegneria srl
via Di Giura - Centro Direzionale, 85100 Potenza
Tel: +39 0971 1 944 797 - Fax: +39 0971 5 54 52
www.f4ingegneria.it - f4ingegneria@pec.it

Il Direttore Tecnico
(ing. Giovanni DI SANTO)



Società certificata secondo la norma UNI-EN ISO 9001:2015 per l'erogazione di servizi di ingegneria nei settori: civile, idraulica, acustica, energia, ambiente (settore IAF: 34).

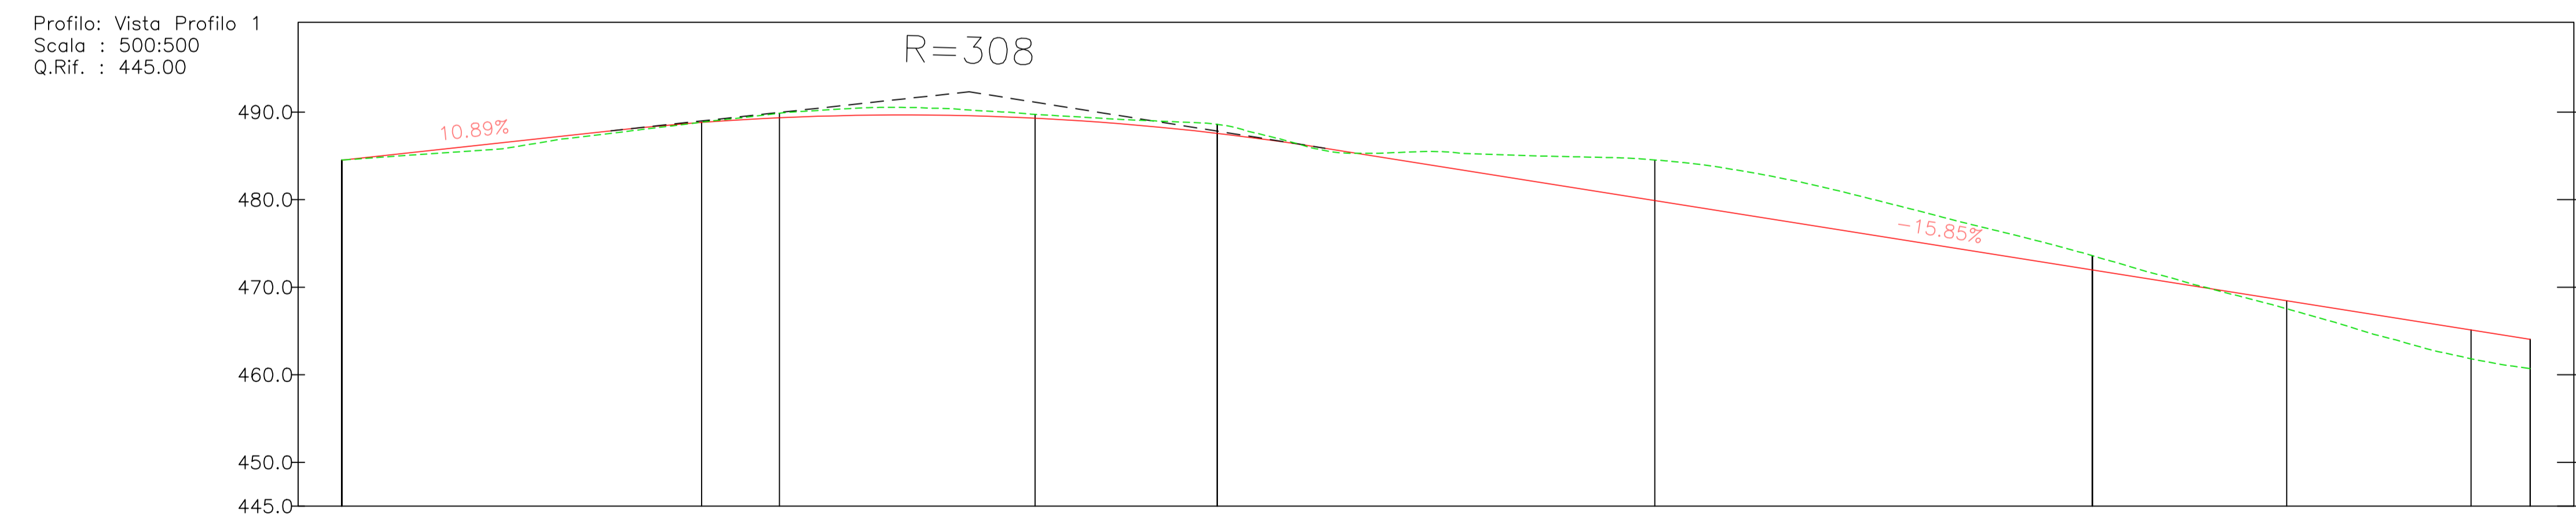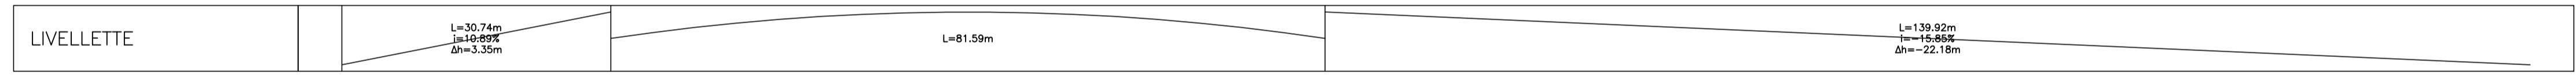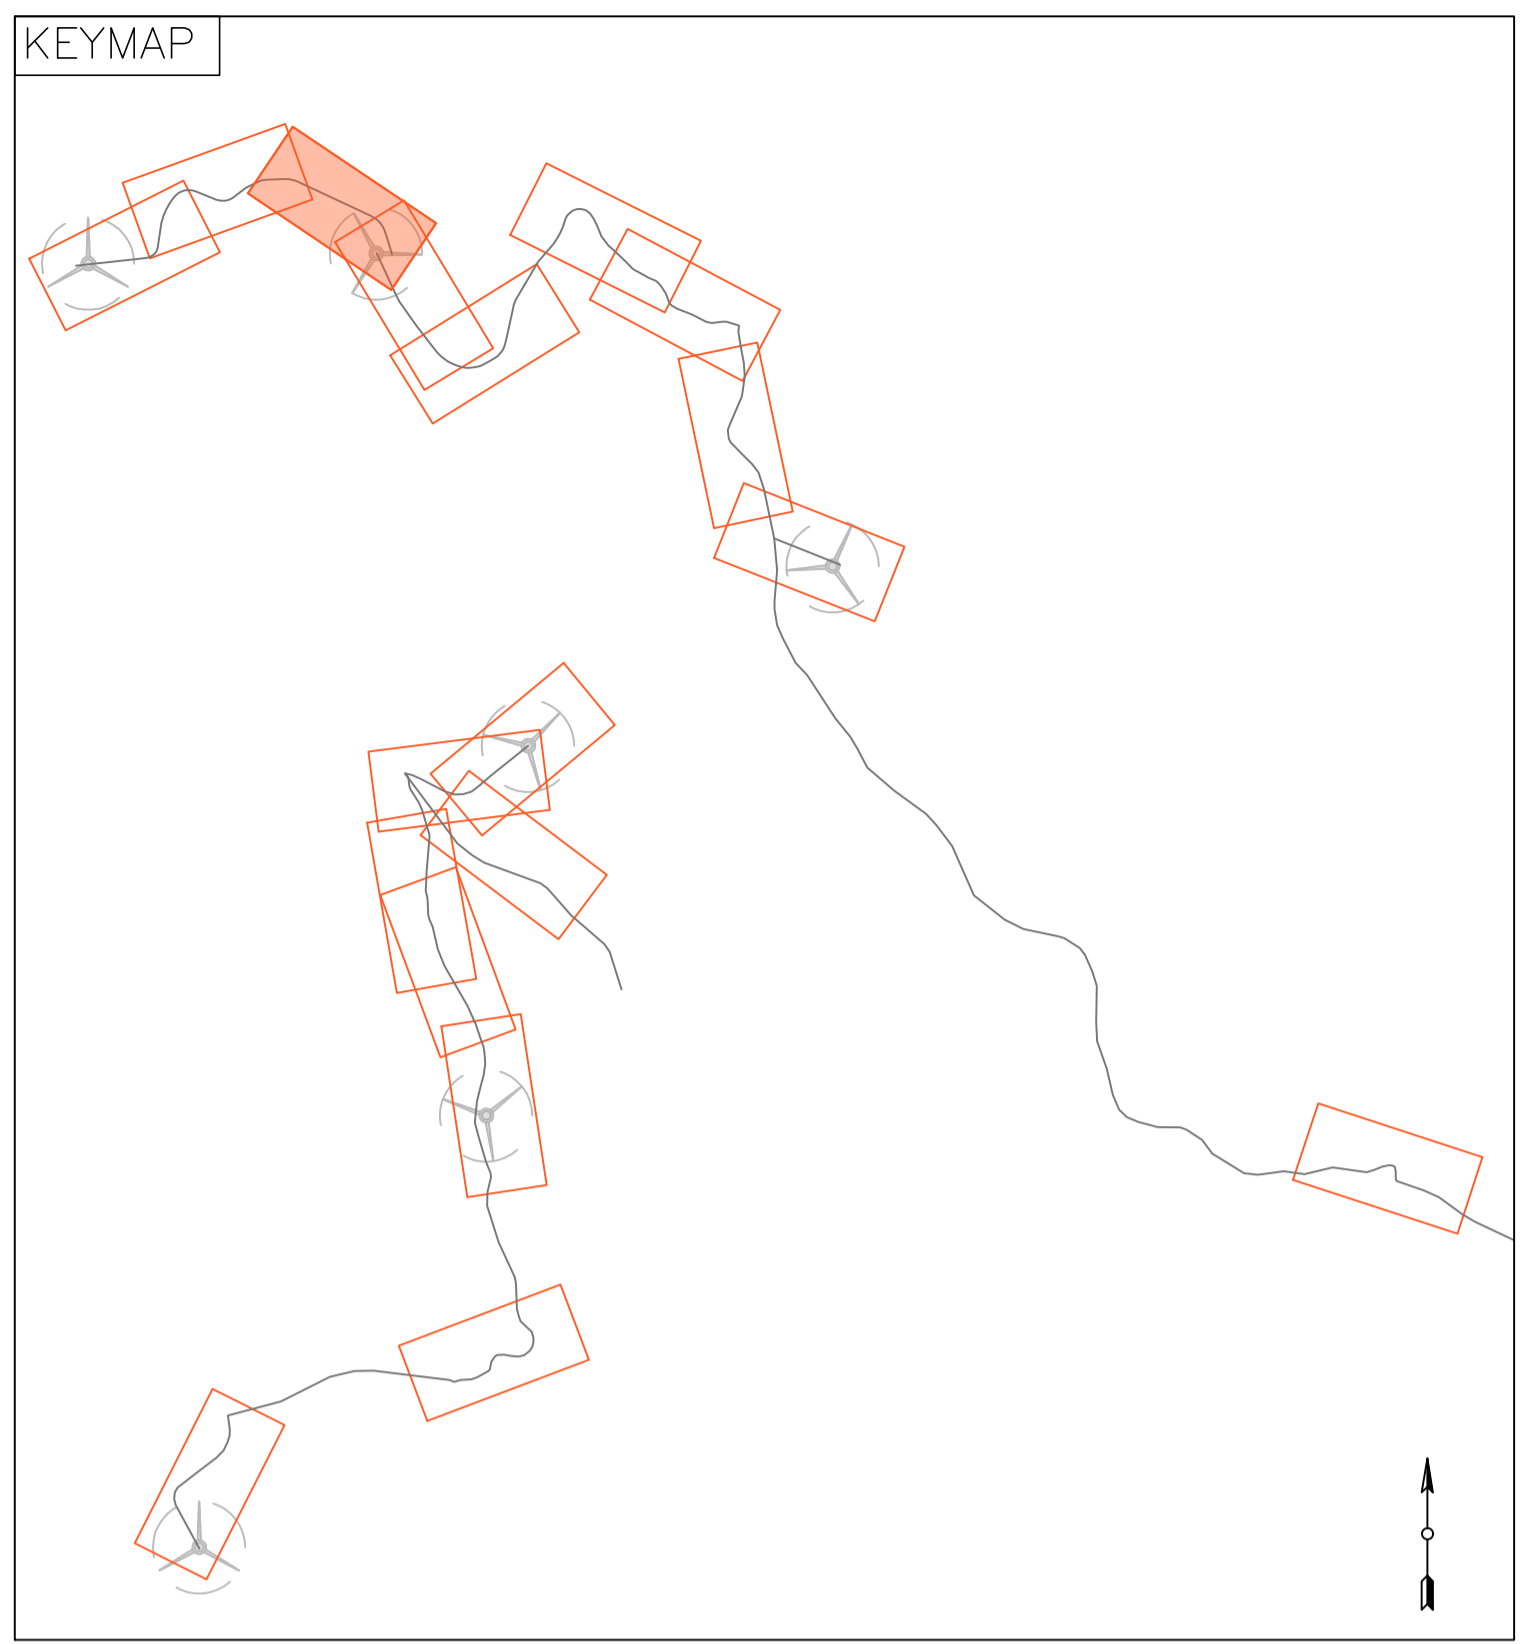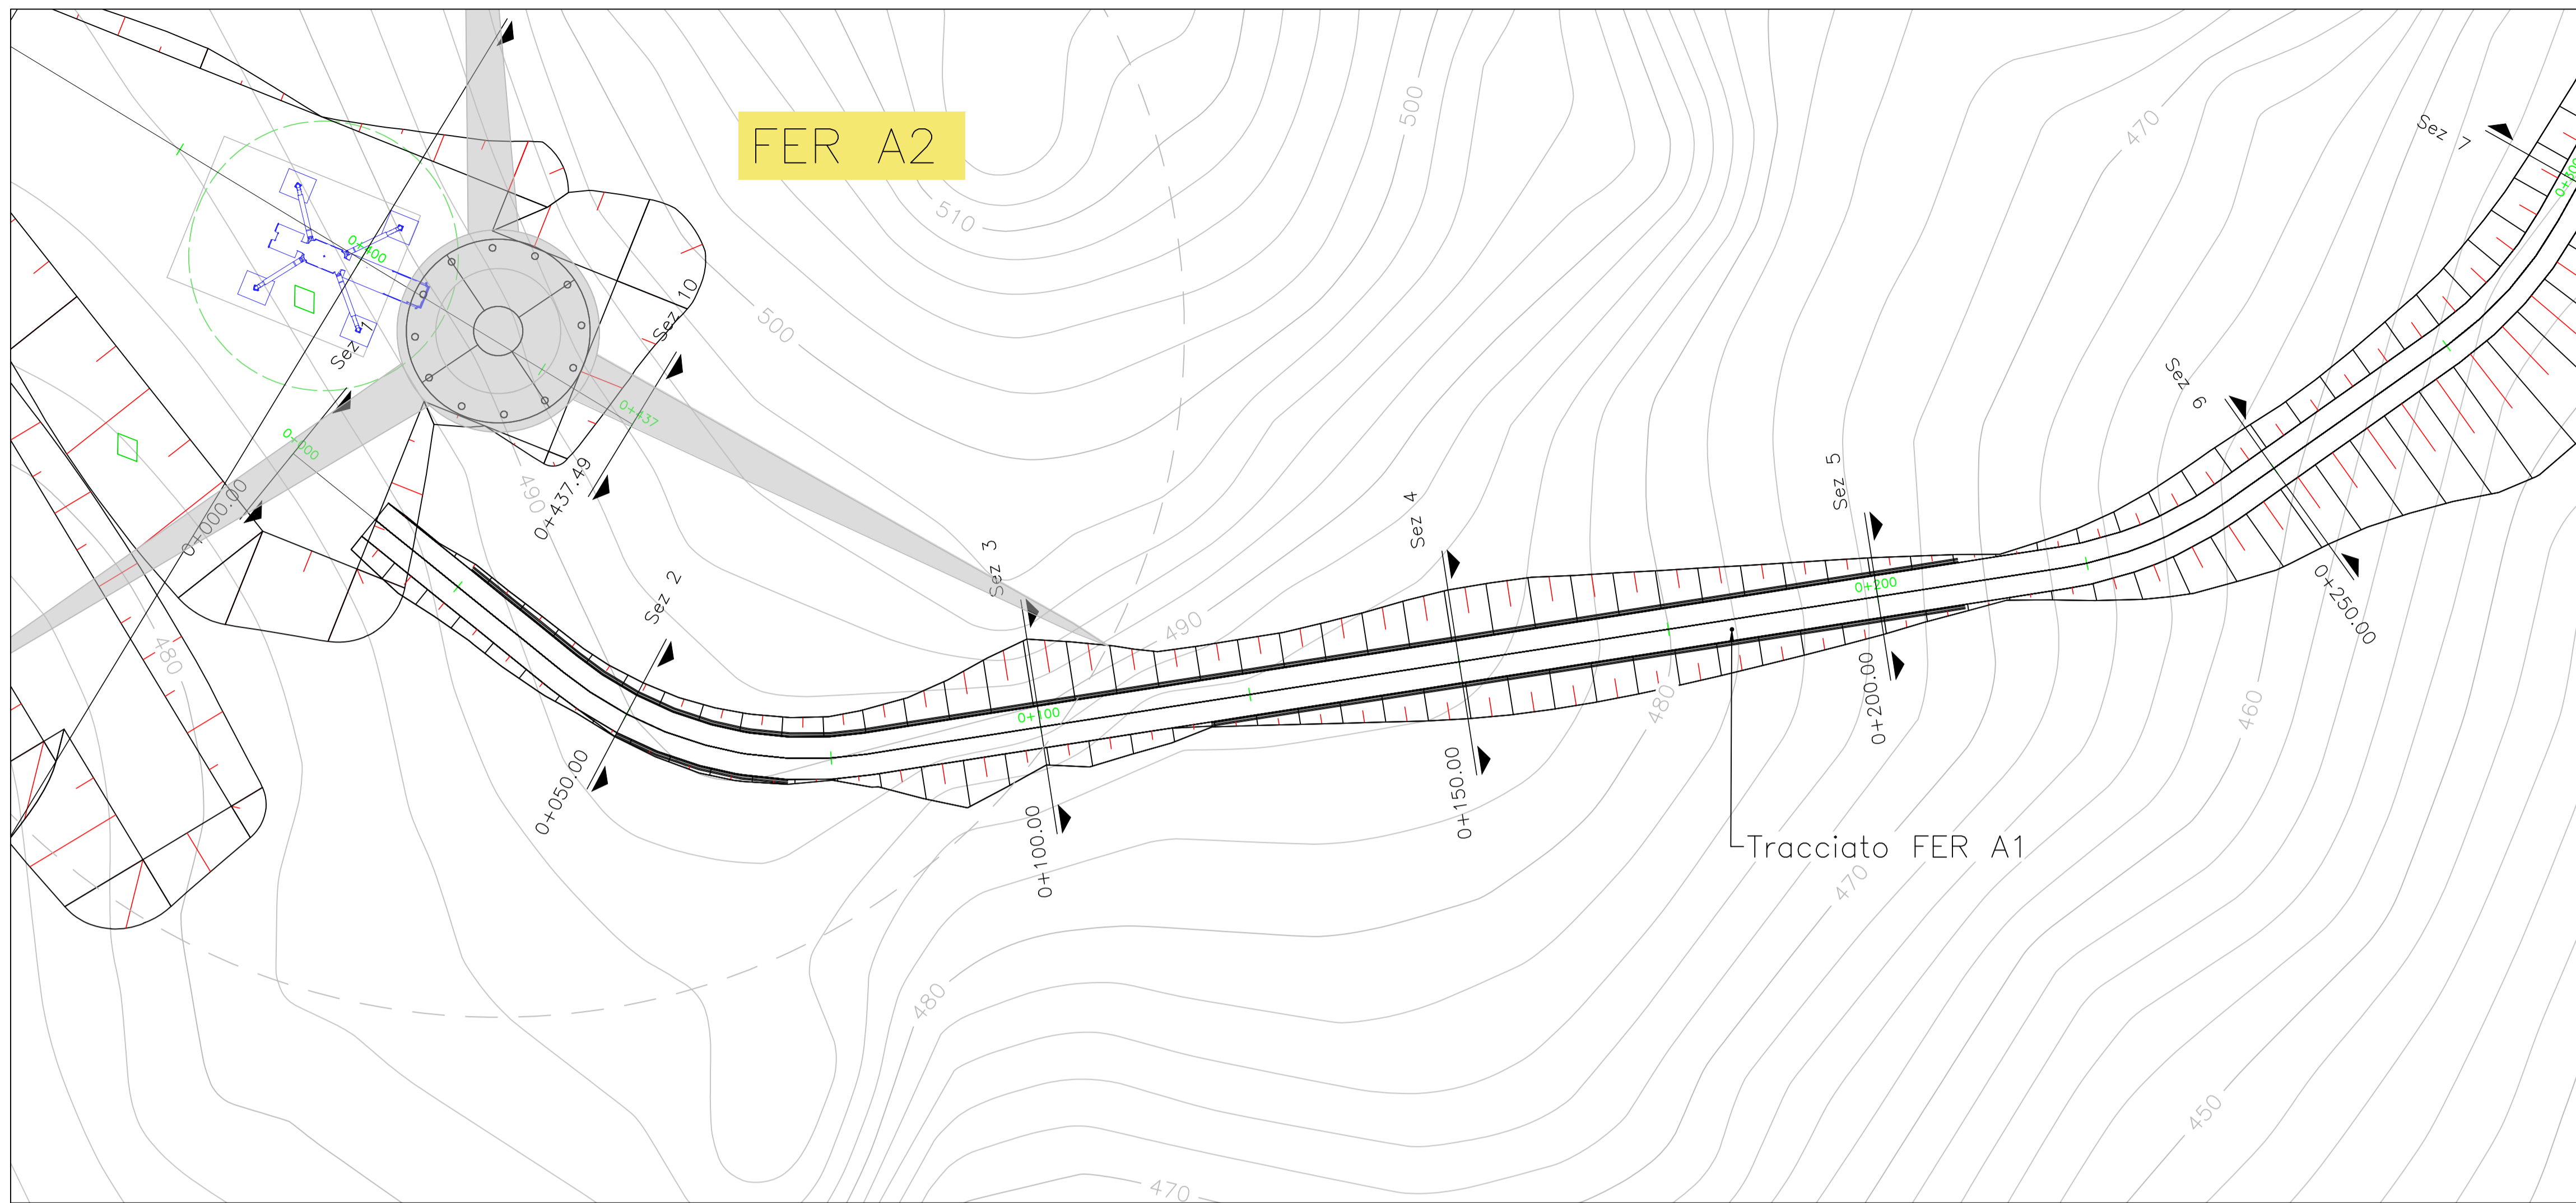

NUMERO SEZIONE	2	3	4	5
DISTANZE PROGRESSIVE	0+050.00	0+100.00	0+150.00	0+200.00
DISTANZE PARZIALI	50,00	50,00	50,00	50,00
QUOTE PROGETTO	489,36	487,58	479,91	471,98
QUOTE TERRENO	489,87	488,60	484,54	473,60
ETTOMETRICHE	00	01	02	02



REGIONE BASILICATA
PROVINCIA DI MATERA
COMUNE DI FERRANDINA



**AUTORIZZAZIONE UNICA EX. D. LGS.
387/03**

**Progetto Definitivo
Parco Eolico "Montagnola"**

Titolo elaborato

A.16.a.13.3 - A.16.a.14.3

Planimetrie stradali e profili longitudinali

Codice elaborato

COMMESSA	FASE	ELABORATO	REV.
F0302	B	T18	A

Riproduttore o consegna a terzi solo dietro specifica autorizzazione.

Scala

1:500

DATA	DESCRIZIONE	REDATTO	VERIFICATO	APPROVATO
Aprile 2020	Prima emissione	MGP	FMO	GDS

Proponente

GR/alue
GR VALUE DEVELOPMENT S.r.l.
c.so Venezia, 37
20121 Milano

Progettazione





F4 ingegneria srl
via Di Giura - Centro Direzionale, 85100 Potenza
Tel: +39 0971 1 944 797 - Fax: +39 0971 5 54 52
www.f4ingegneria.it - f4ingegneria@pec.it

Il Direttore Tecnico
(ing. Giovanni DI SANTO)




Società certificata secondo la norma UNI-EN ISO 9001:2015 per l'erogazione di servizi di ingegneria nei settori: civile, idraulica, acustica, energia, ambiente (settor IAF: 34).



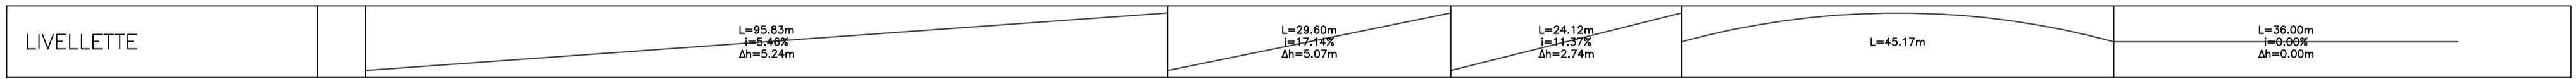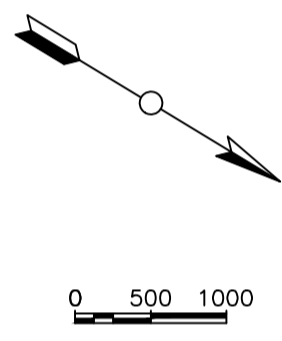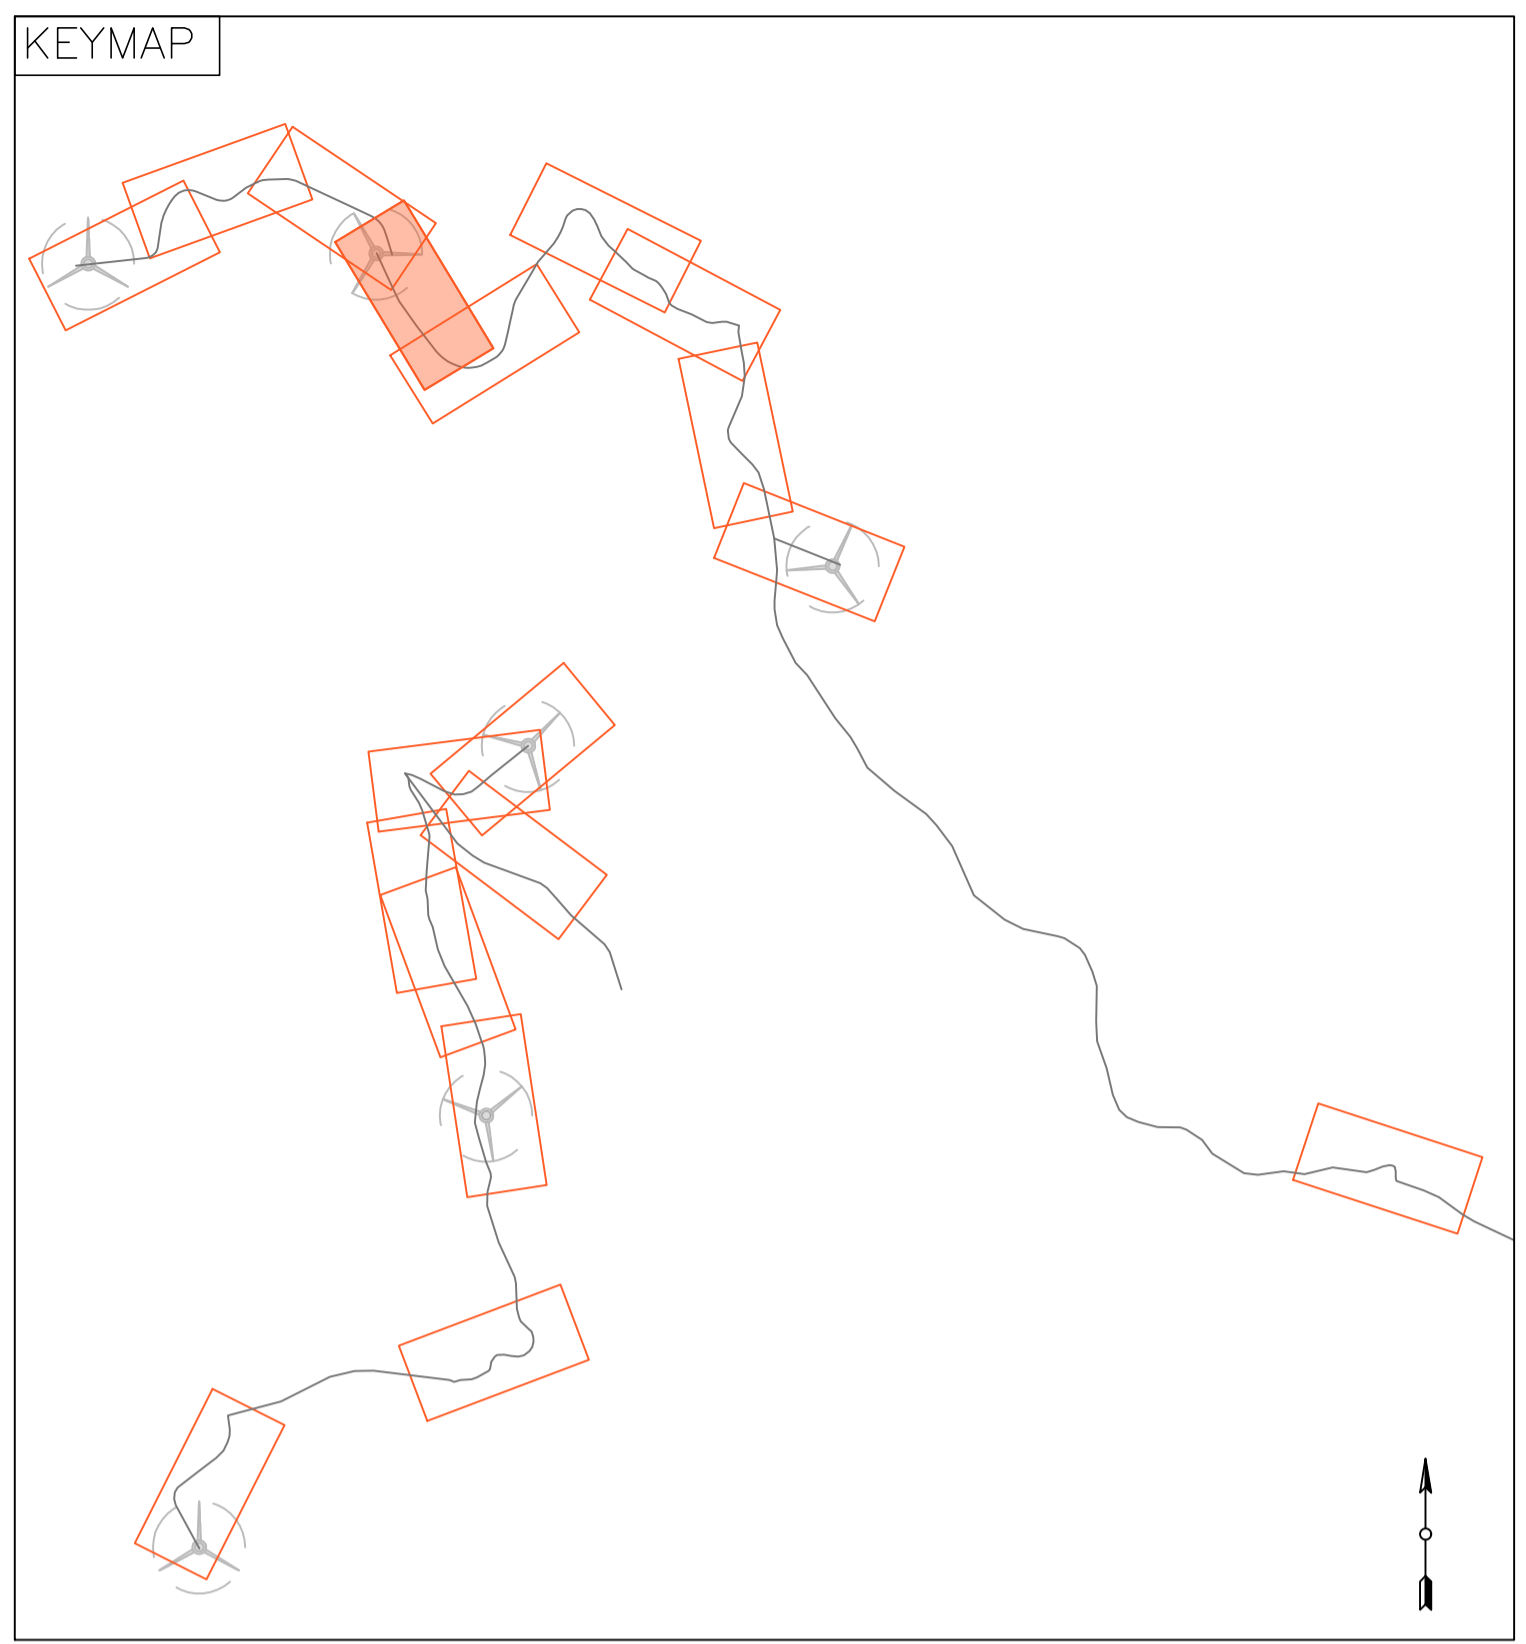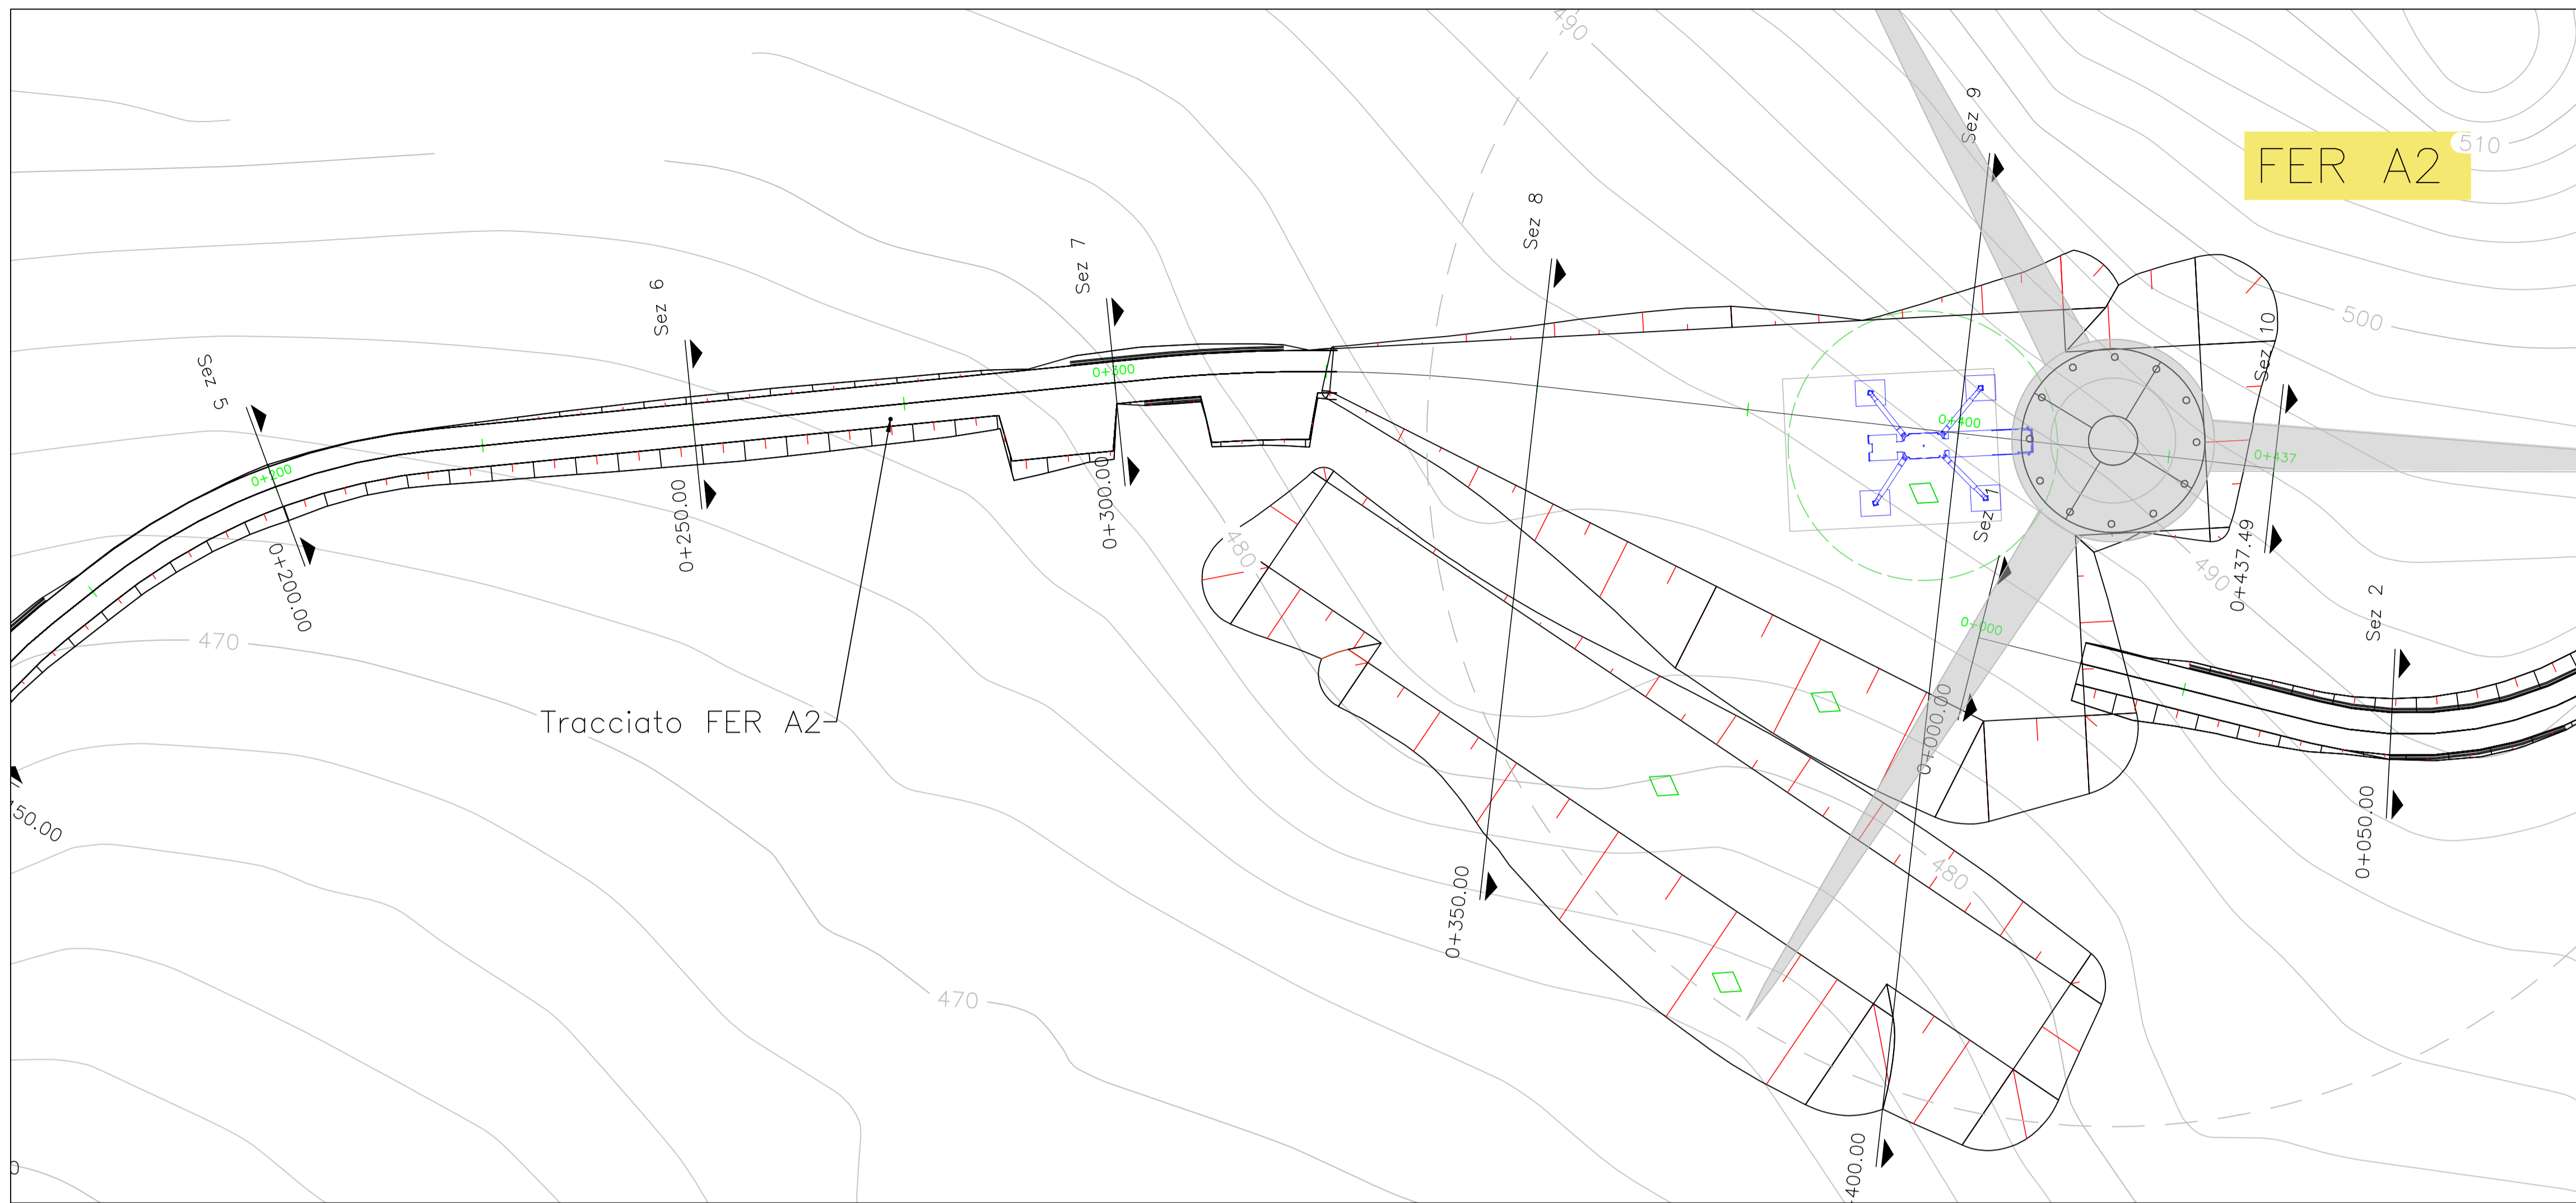

Profilo: Vista Profilo 5
Scala : 500:500
Q.Rif. : 450.00

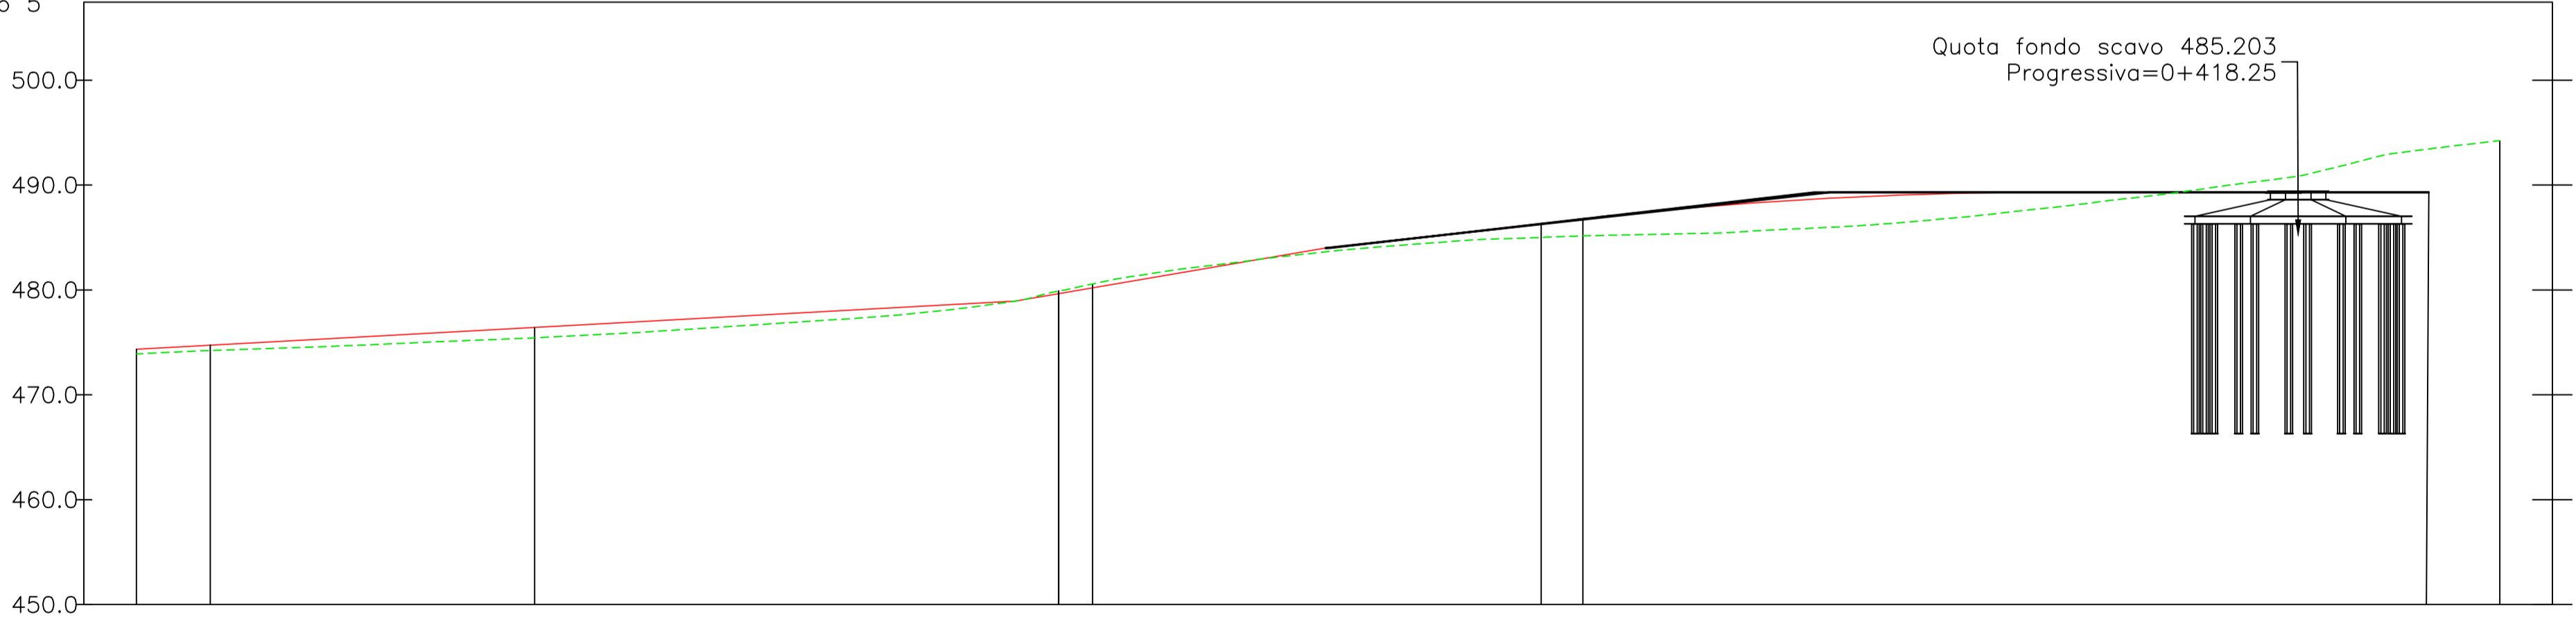

NUMERO SEZIONE	6	7	8	9	10
DISTANZE PROGRESSIVE	0+250.00	0+300.00	0+350.00	0+400.00	0+437.49
DISTANZE PARZIALI	50,00	50,00	50,00	37,49	
QUOTE PROGETTO	476.42	479.64	486.79	489.30	
QUOTE TERRENO	475.43	479.89	485.15	488.49	494.23
ETTOMETRICHE	02	03		04	04



REGIONE BASILICATA
PROVINCIA DI MATERA
COMUNE DI FERRANDINA



AUTORIZZAZIONE UNICA EX. D. LGS.
387/03

Progetto Definitivo
Parco Eolico "Montagnola"

Titolo elaborato				Codice elaborato			
COMMESSA	FASE	ELABORATO	REV.	COMMESSA	FASE	ELABORATO	REV.
F0302	B	T18	A	F0302	B	T18	A


Riproduzione o consegna a terzi solo dietro specifica autorizzazione.

Scala: 1:500




DATA	DESCRIZIONE	REDATTO	VERIFICATO	APPROVATO
Aprile 2020	Prima emissione	MGP	FMO	GDS

Proponente
GR/alue
GR VALUE DEVELOPMENT S.r.l.
c.so Venezia, 37
20121 Milano


Progettazione
F4 ingegneria srl
via Di Giura - Centro Direzionale, 85100 Potenza
Tel: +39 0971 1 944 797 - Fax: +39 0971 5 54 52
www.f4ingegneria.it - f4ingegneria@pec.it
Il Direttore Tecnico
(ing. Giovanni DI SANTO)

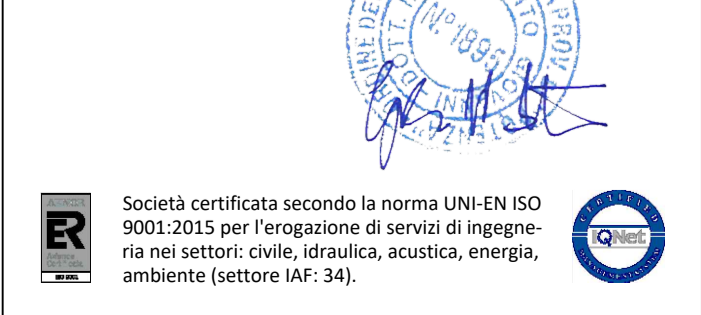

Società certificata secondo la norma UNI-EN ISO 9001:2015 per l'erogazione di servizi di ingegneria nei settori: civile, idraulica, acustica, energia, ambiente (settor IAF: 34).

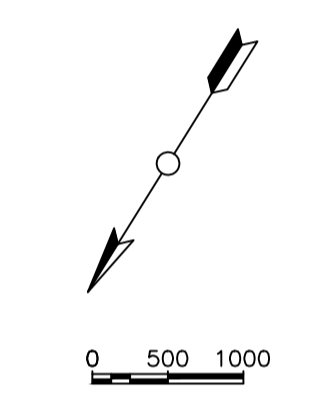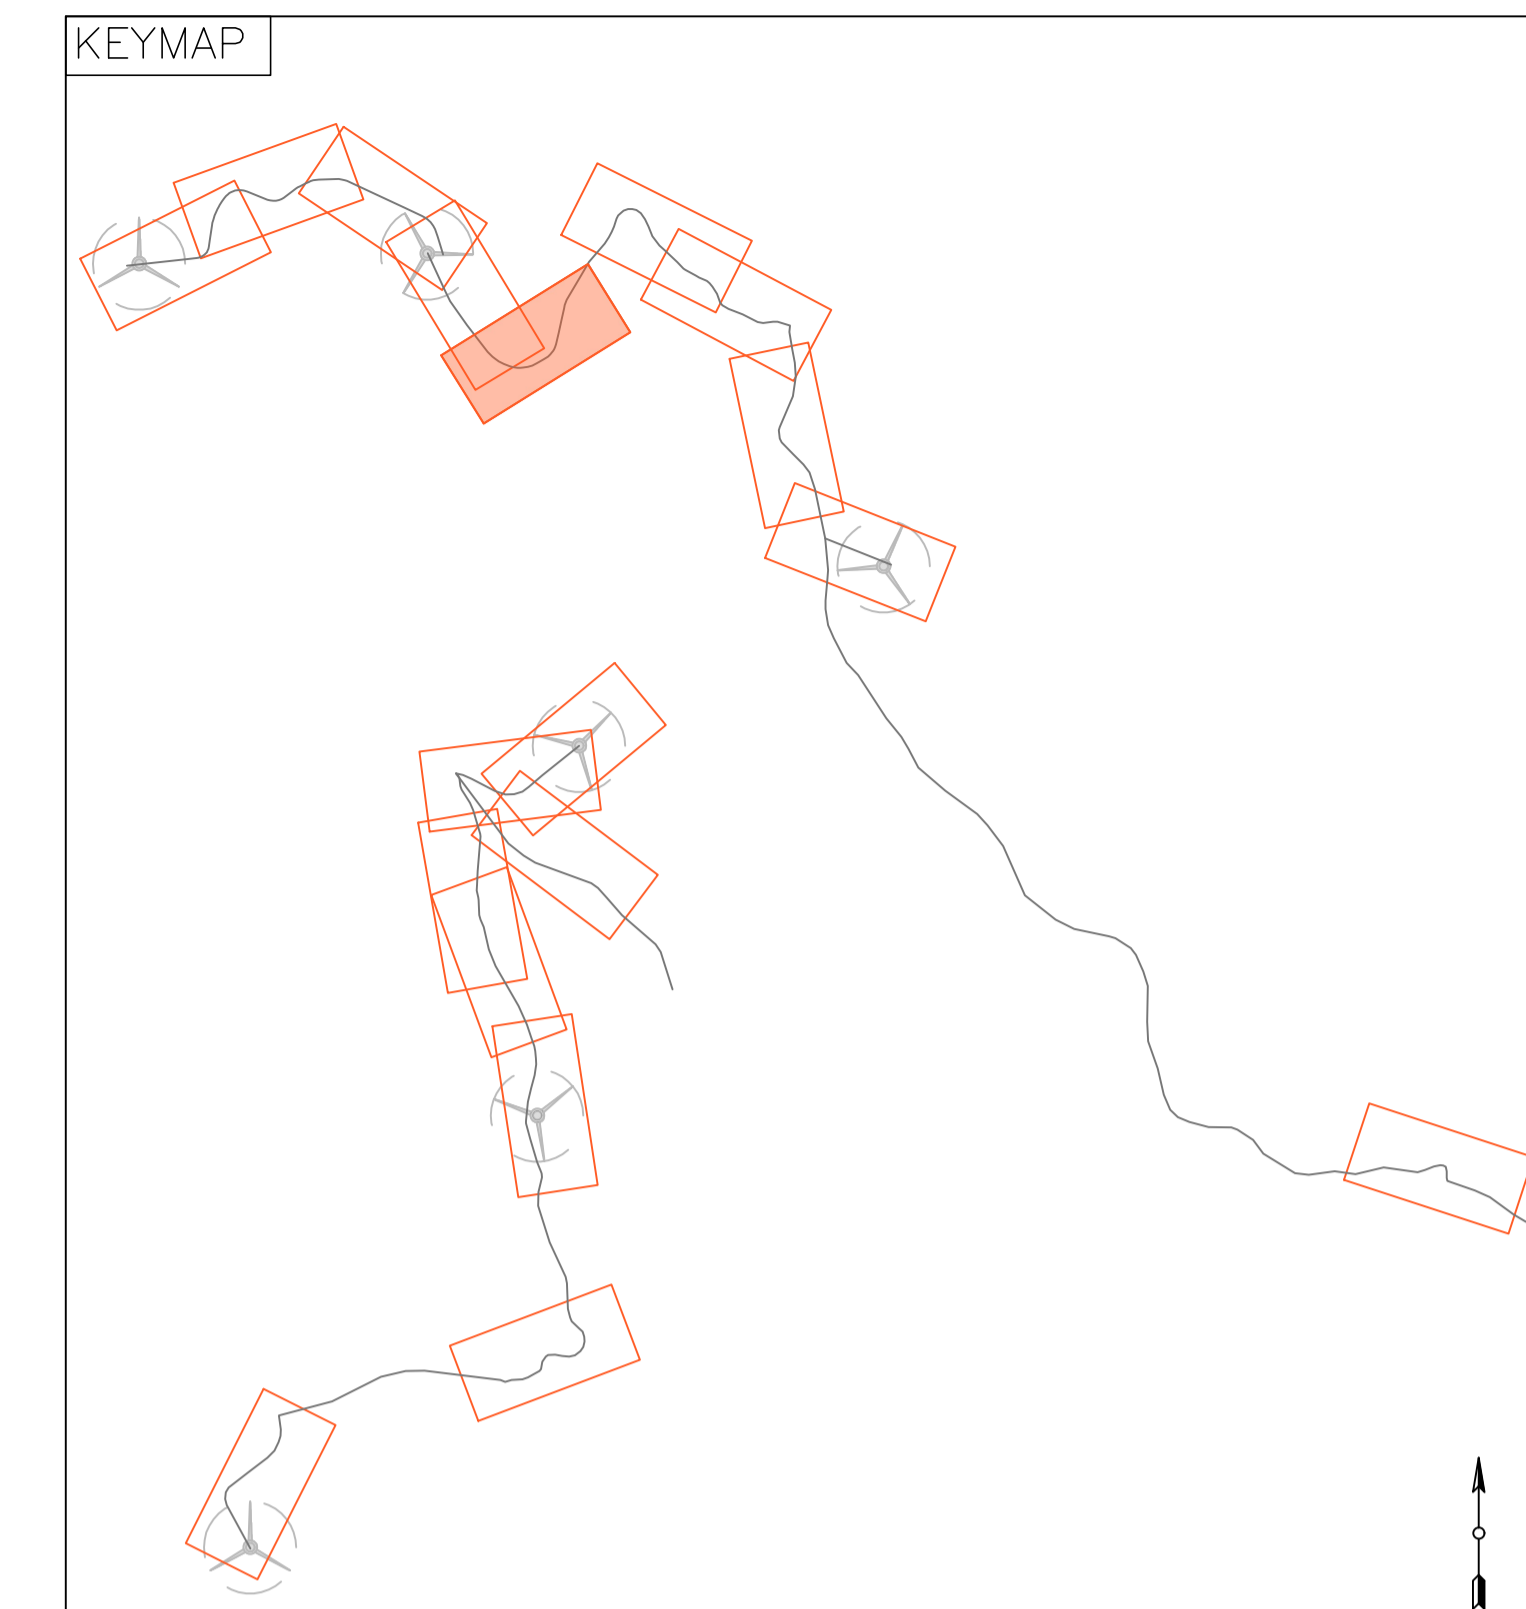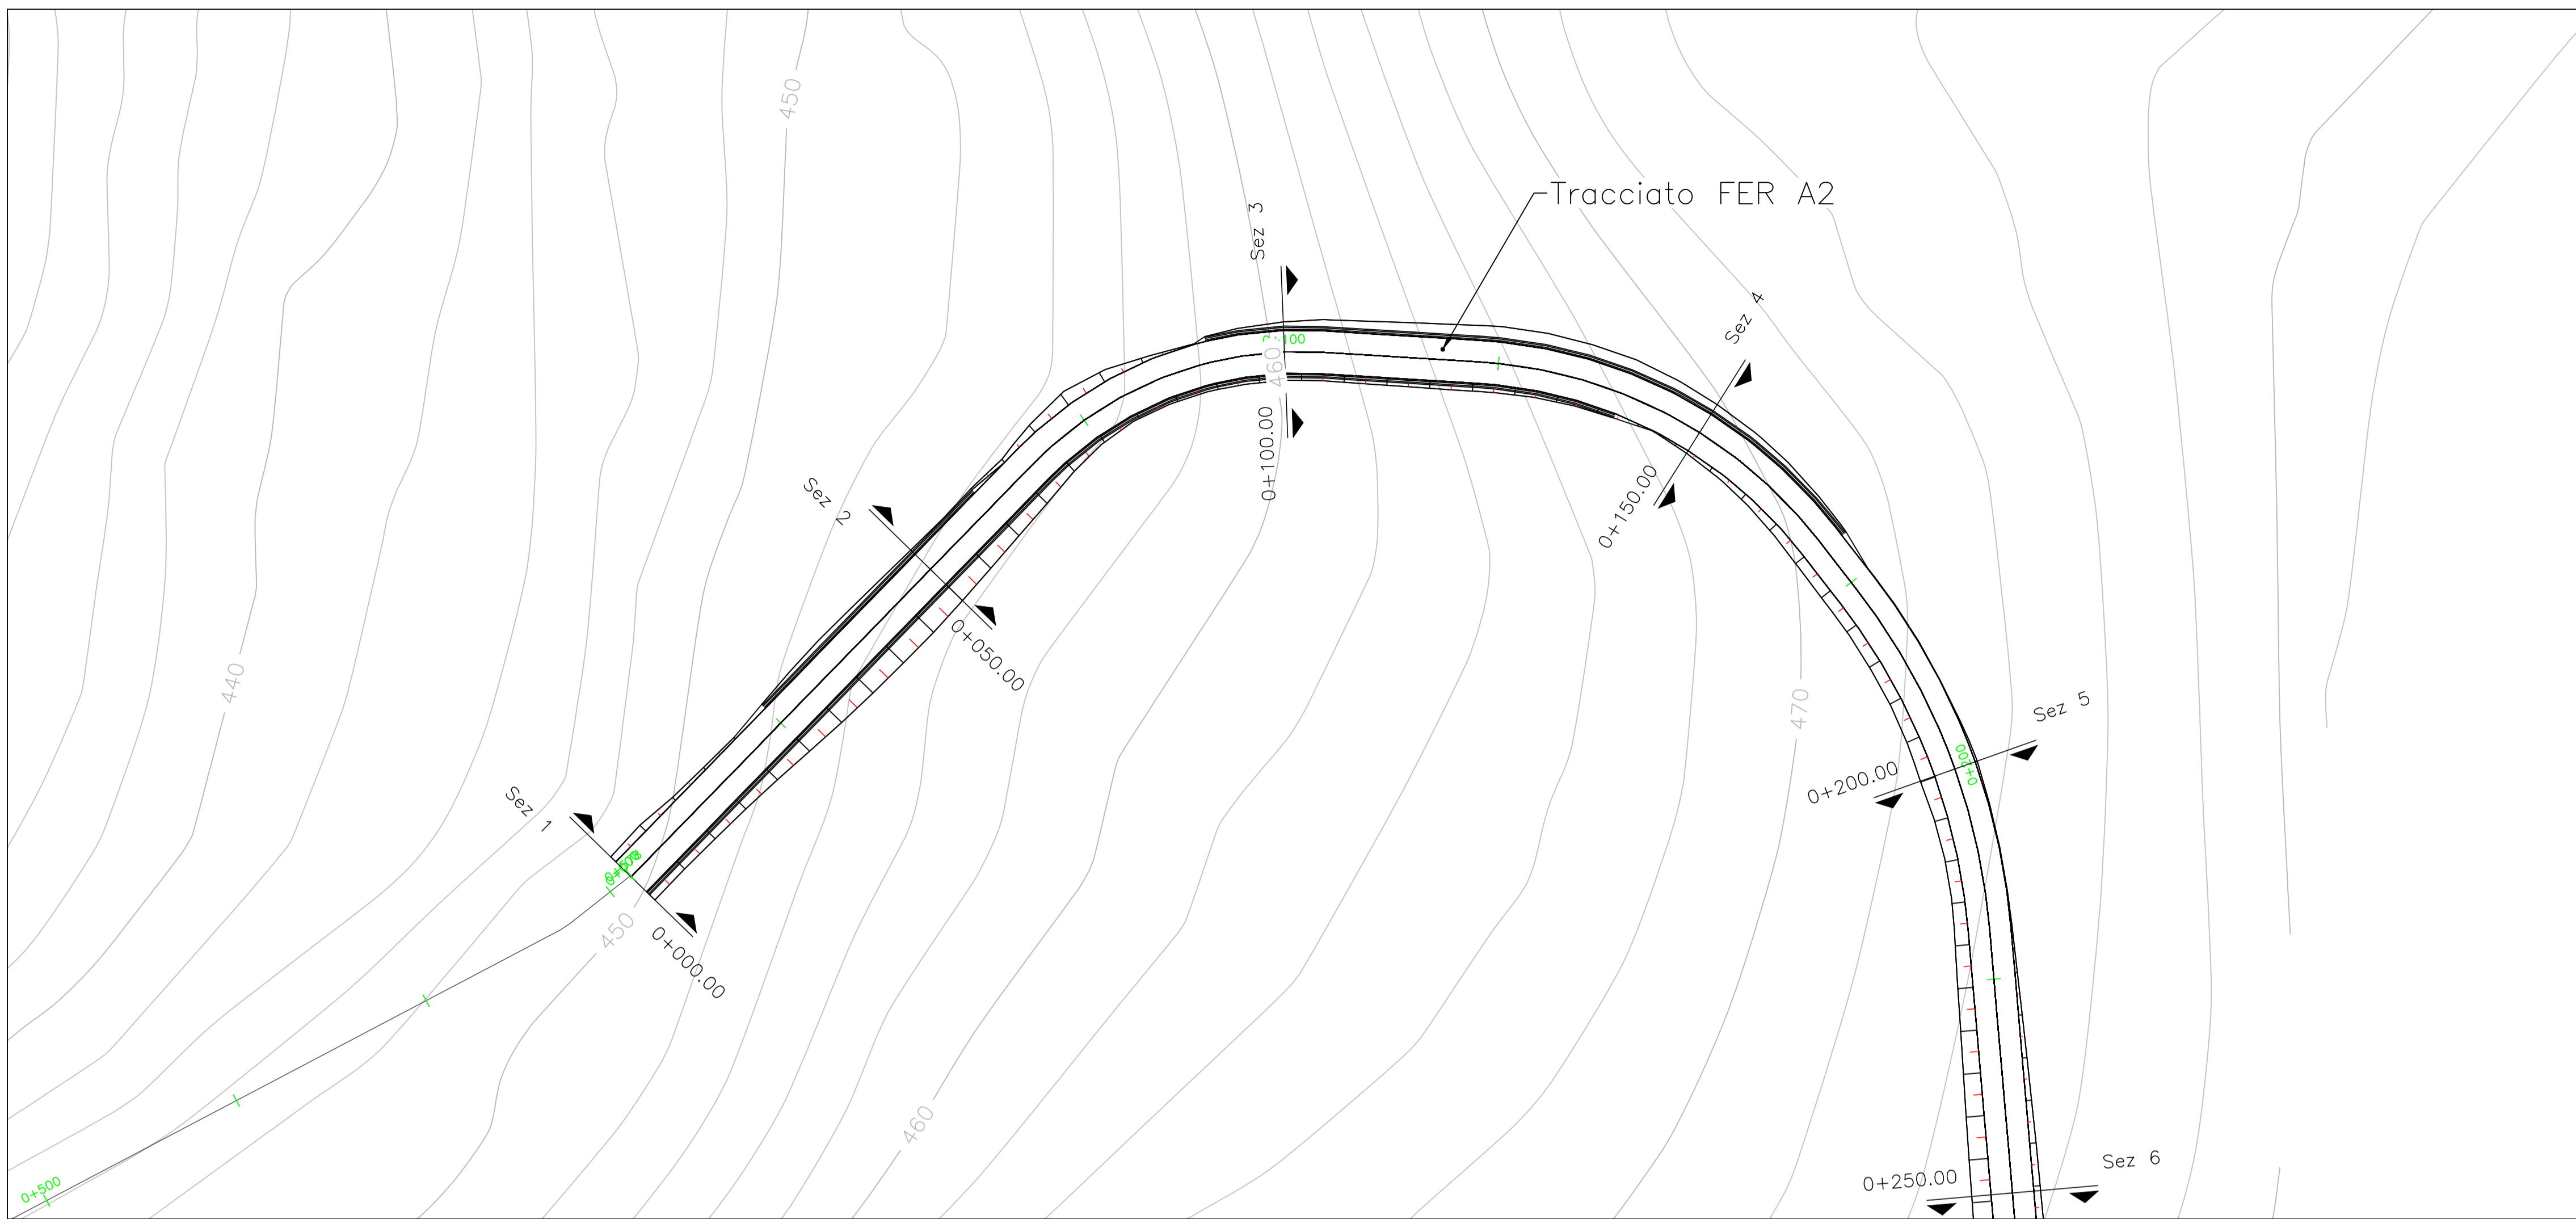

LIVELLETTE	L=65.07m i=7.70% Δh=5.01m	L=26.27m	L=38.63m i=19.92% Δh=7.69m	L=26.06m	L=43.97m i=9.07% Δh=3.99m	L=95.63m i=5.45% Δh=5.24m
------------	---------------------------------	----------	----------------------------------	----------	---------------------------------	---------------------------------

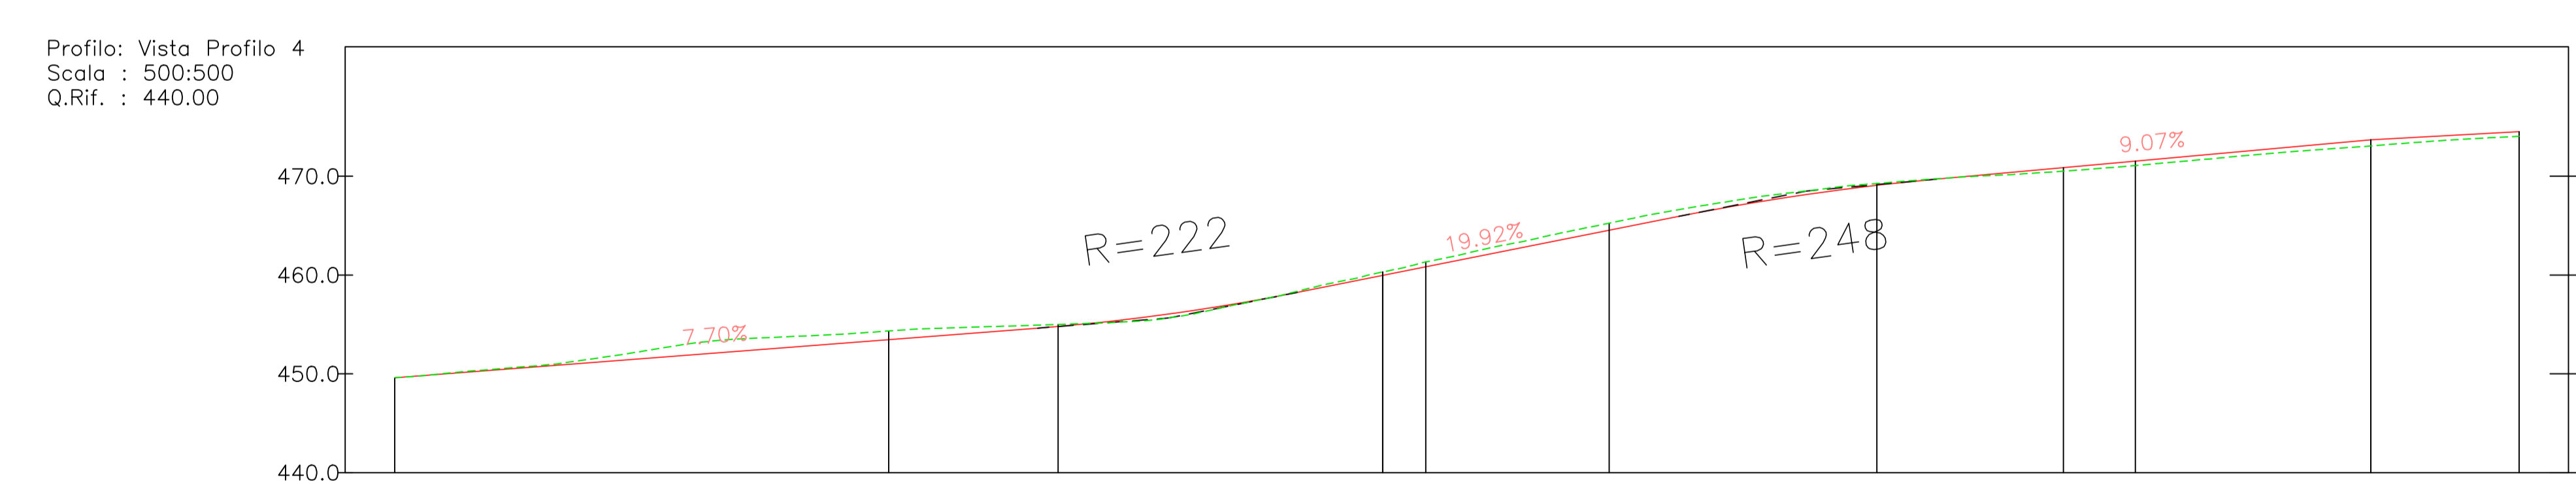

NUMERO SEZIONE	1	2	3	4	5
DISTANZE PROGRESSIVE		0+050.00	0+100.00	0+150.00	0+200.00
DISTANZE PARZIALI		50,00	50,00	50,00	50,00
QUOTE PROGETTO		453.47	459.97	469.08	473.69
QUOTE TERRENO		454.34	460.31	469.27	473.07
ETTOMETRICHE	00		01		02 02



REGIONE BASILICATA
PROVINCIA DI MATERA
COMUNE DI FERRANDINA



**AUTORIZZAZIONE UNICA EX. D. LGS.
387/03**

**Progetto Definitivo
Parco Eolico "Montagnola"**

Titolo elaborato

A.16.a.13.5 - A.16.a.14.5

Planimetrie stradali e profili longitudinali

Codice elaborato		Codice elaborato	
COMMESSA	FASE	ELABORATO	REV.
F0302	B	T18	A

Riproduttore o consegna a terzi solo dietro specifica autorizzazione.

Scala: 1:500

DATA	DESCRIZIONE	REDATTO	VERIFICATO	APPROVATO
Aprile 2020	Prima emissione	MGP	FMO	GDS

Proponente

GR/alue
GR VALUE DEVELOPMENT S.r.l.

c.so Venezia, 37
20121 Milano




Progettazione

F4 ingegneria srl
via Di Giura - Centro Direzionale, 85100 Potenza
Tel: +39 0971 1 944 797 - Fax: +39 0971 5 54 52
www.f4ingegneria.it - f4ingegneria@pec.it


Il Direttore Tecnico
(ing. Giovanni DI SANTO)




Società certificata secondo la norma UNI-EN ISO 9001:2015 per l'erogazione di servizi di ingegneria nei settori: civile, idraulica, acustica, energia, ambiente (settore IAF: 34).

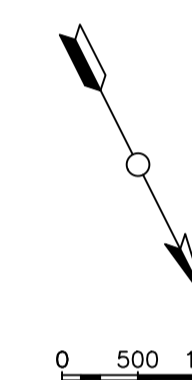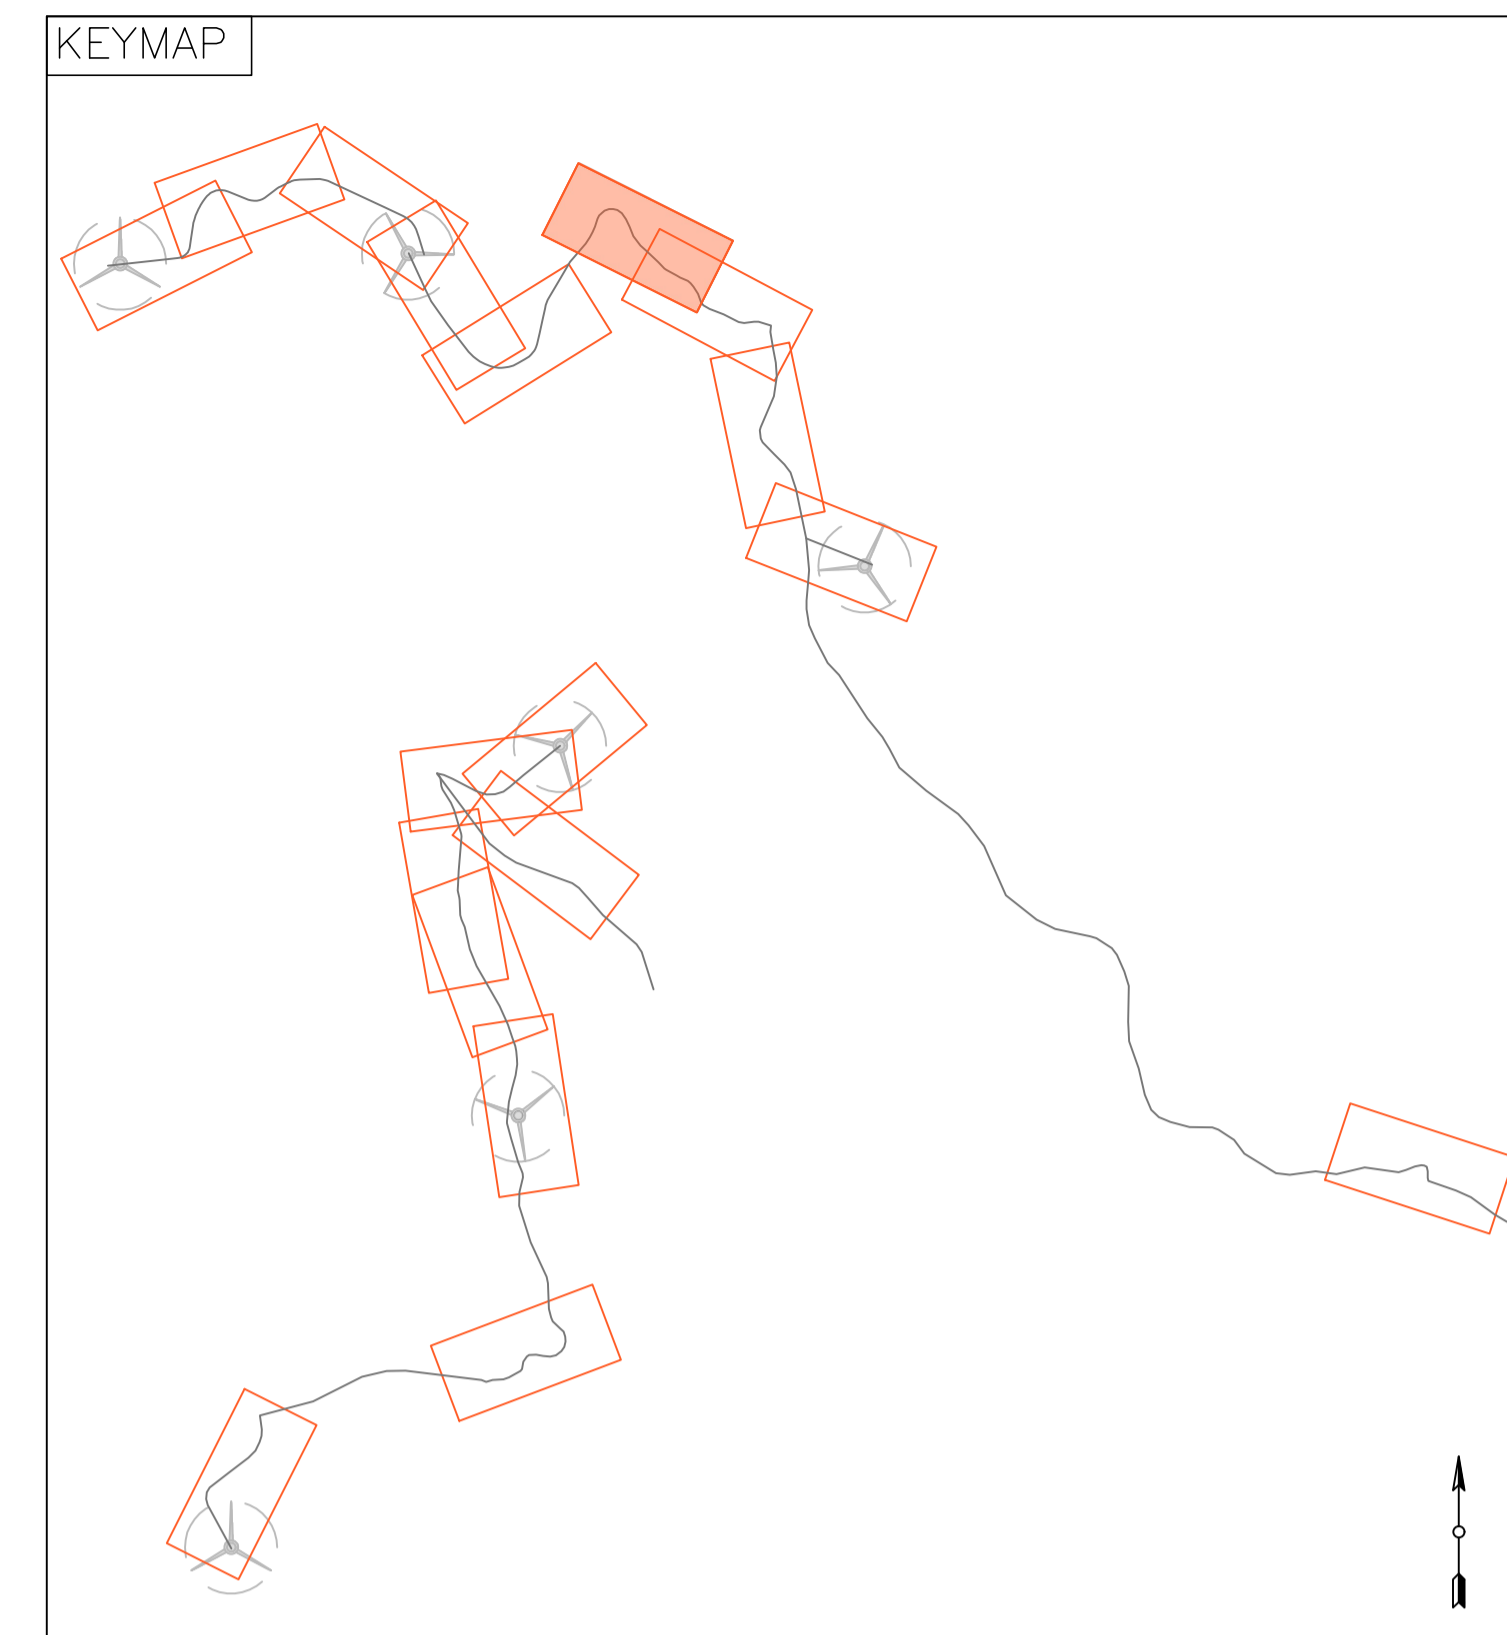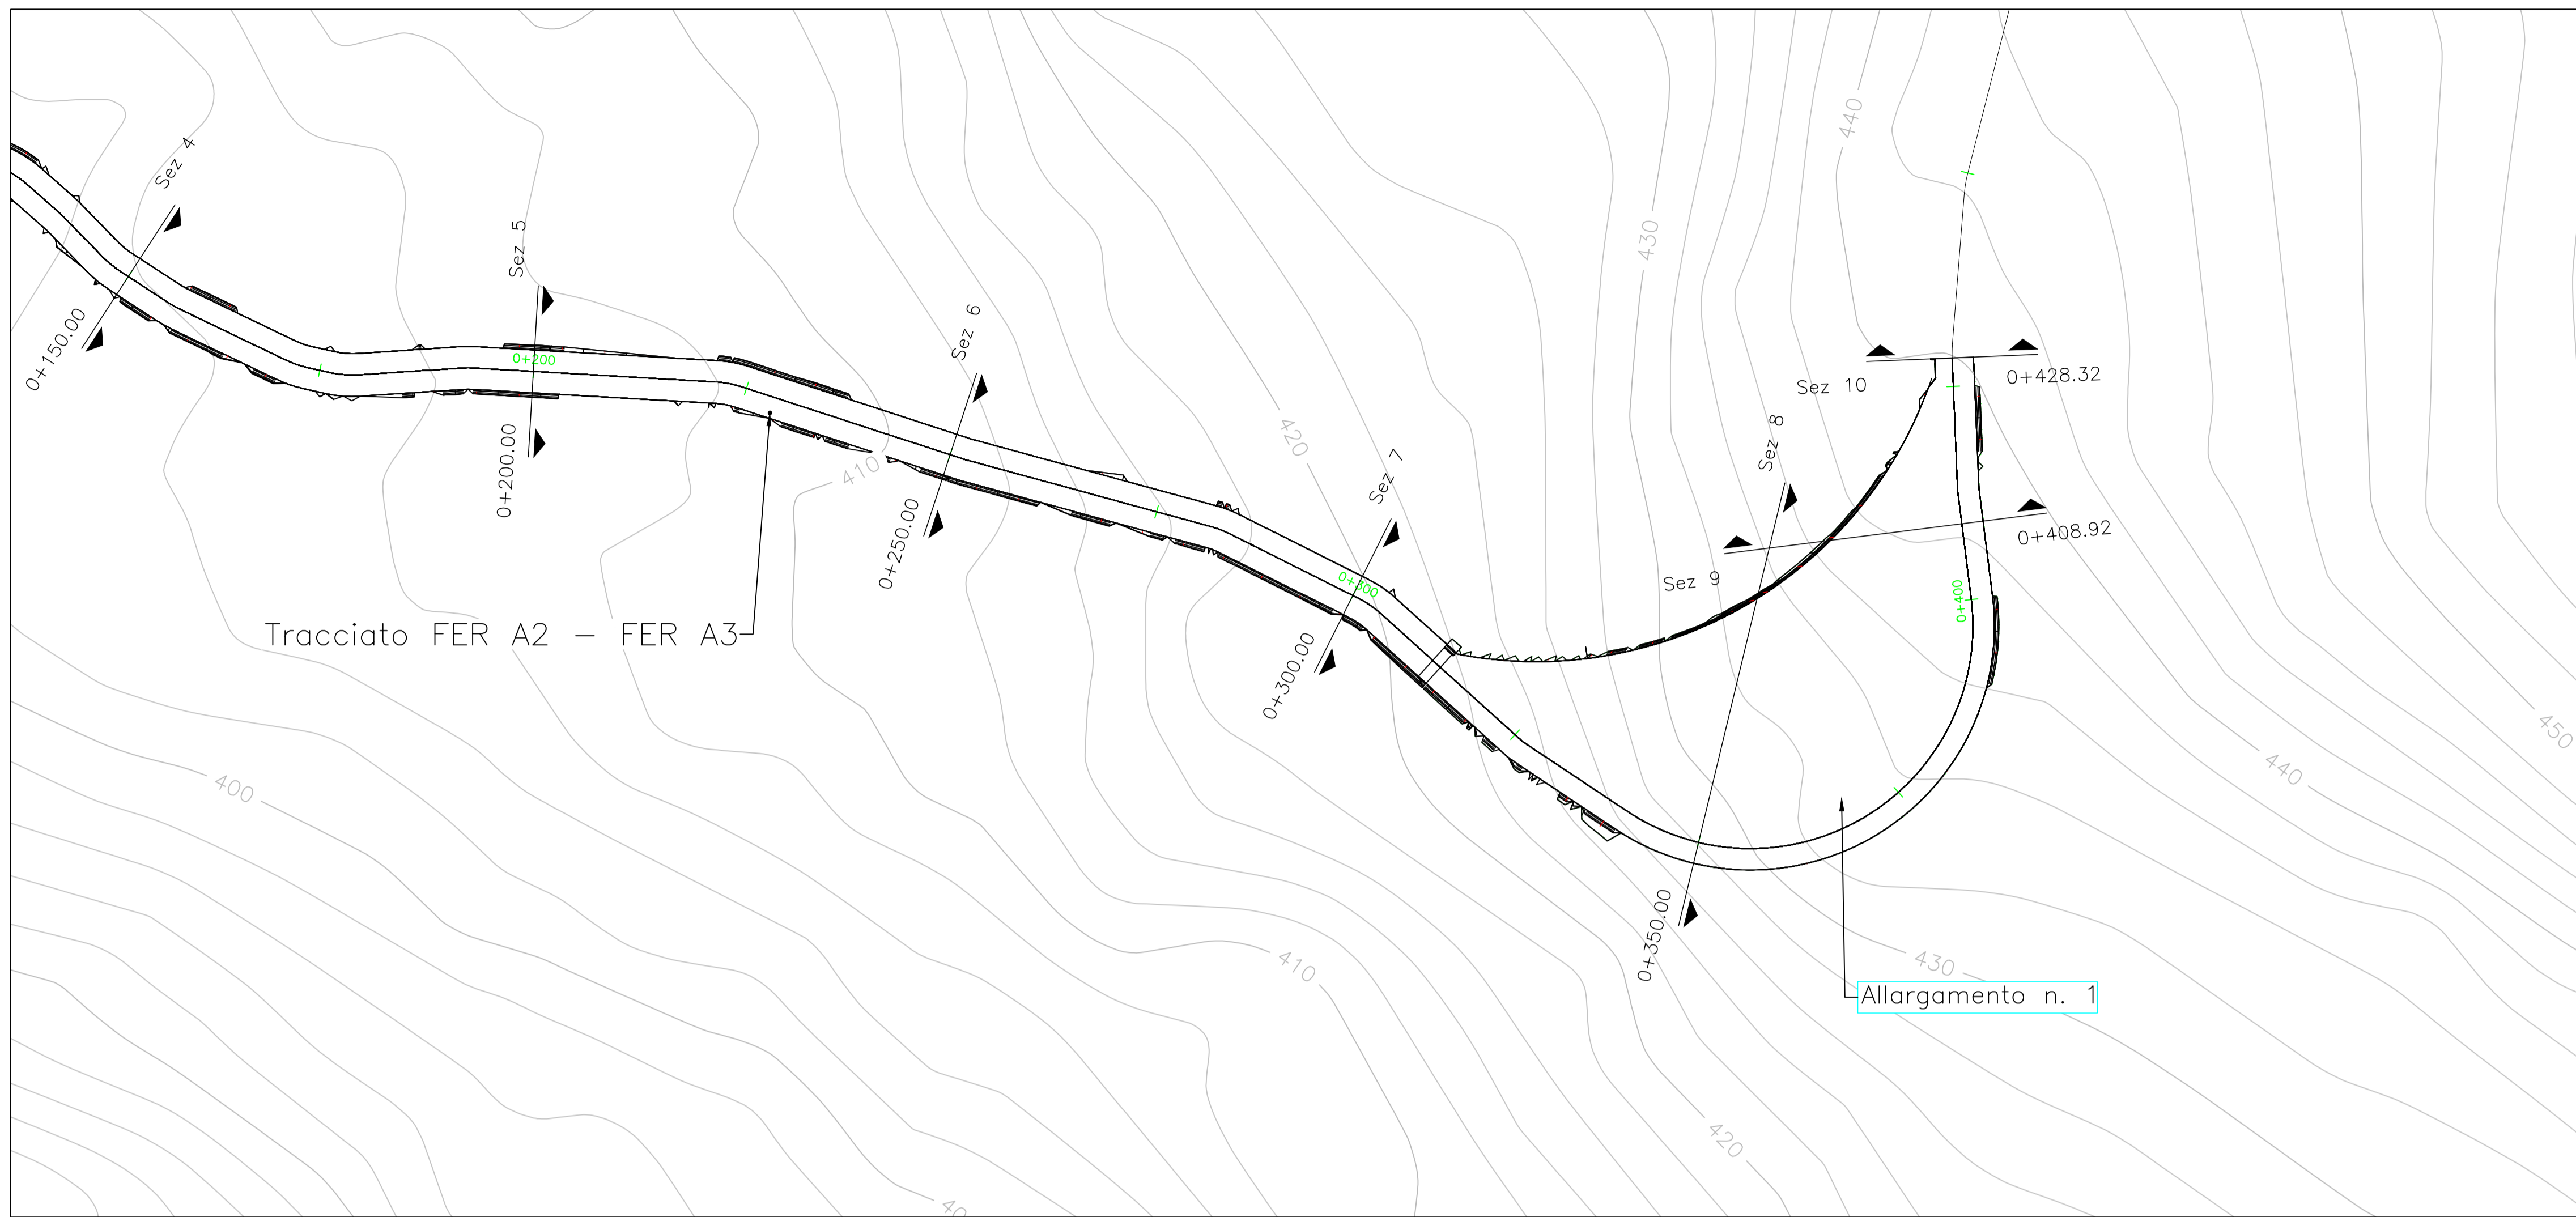

Profilo: Vista Profilo 7
 Scala : 500:500
 Q.Rif. : 395.00

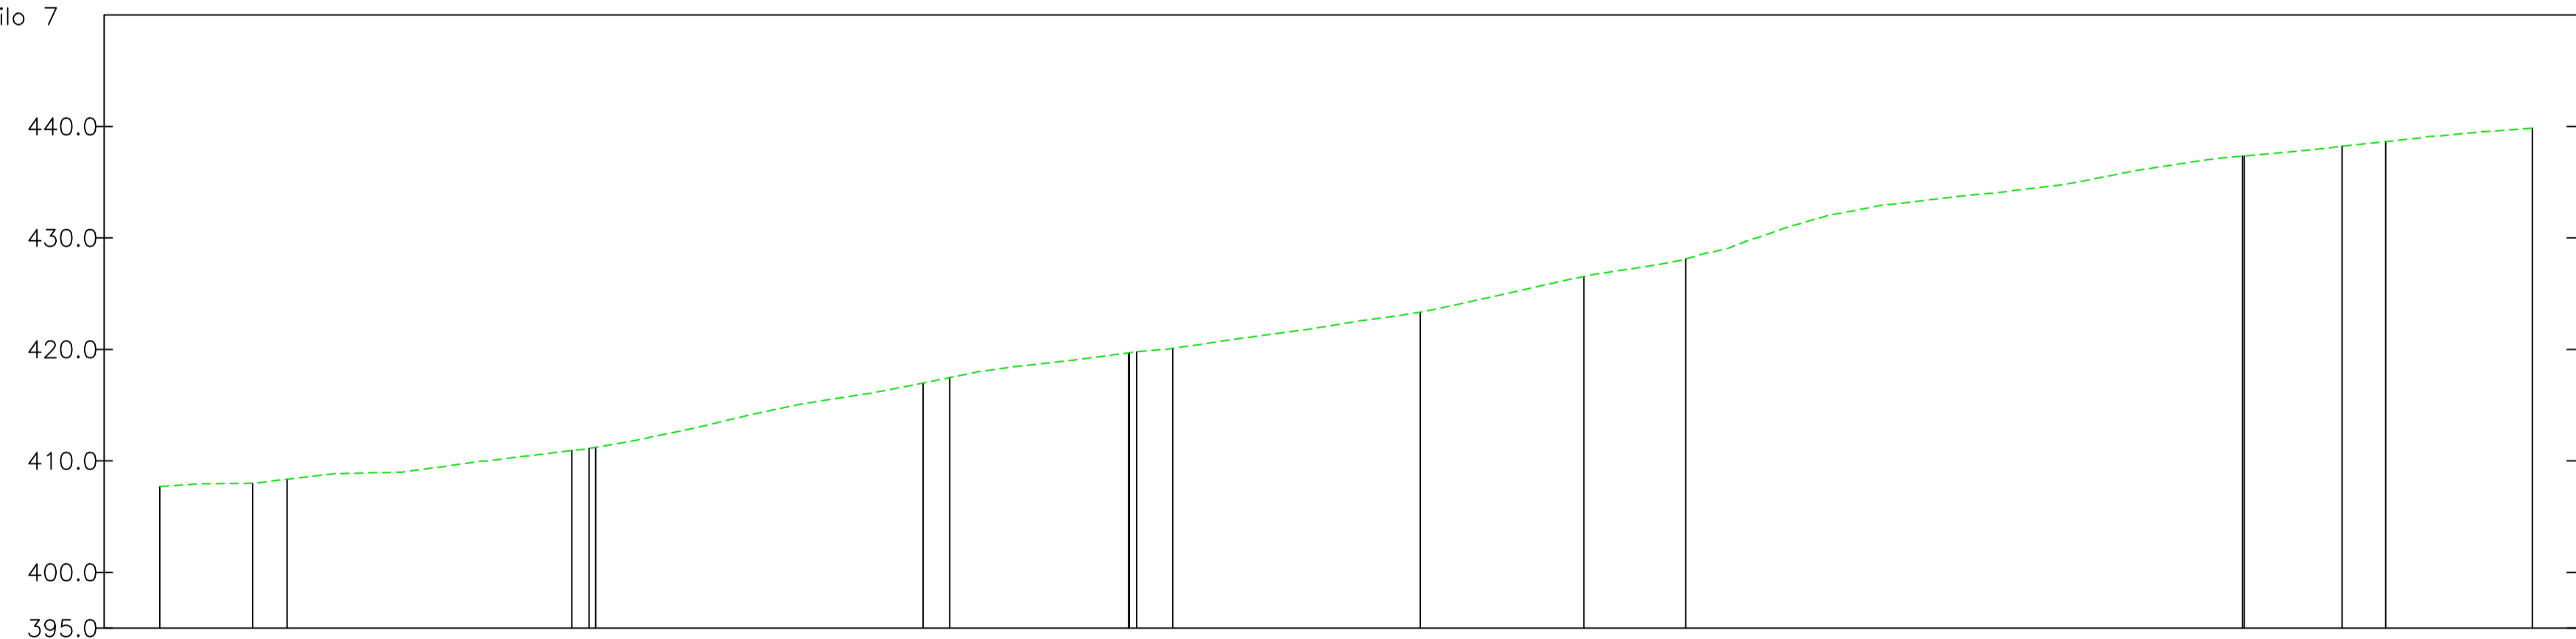

NUMERO SEZIONE		6	7	8	9
DISTANZE PROGRESSIVE		0+250.00	0+300.00	0+350.00	0+408.92
DISTANZE PARZIALI			50,00	50,00	58,92
QUOTE TERRENO		410.93	419.70	428.11	438.23
ETTOMETRICHE	02		03		04

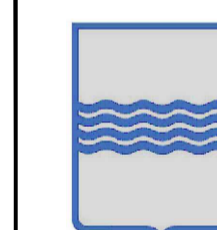

REGIONE BASILICATA
 PROVINCIA DI MATERA
 COMUNE DI FERRANDINA



AUTORIZZAZIONE UNICA EX. D. LGS.
 387/03

Progetto Definitivo
 Parco Eolico "Montagnola"

Titolo elaborato

A.16.a.13.6 - A.16.a.14.6
Planimetrie stradali e profili longitudinali

Codice elaborato

COMMESSA	FASE	ELABORATO	REV.
F0302	B	T18	A

Riproduttore o consegna a terzi solo dietro specifica autorizzazione.

Scala

1:500

DATA	DESCRIZIONE	REDATTO	VERIFICATO	APPROVATO
Aprile 2020	Prima emissione	MGP	FMO	GDS

Proponente

GR/Value
 GR VALUE DEVELOPMENT S.r.l.
 c.so Venezia, 37
 20121 Milano


Progettazione

F4 ingegneria srl
 via Di Giura - Centro Direzionale, 85100 Potenza
 Tel: +39 0971 1 944 797 - Fax: +39 0971 5 54 52
 www.f4ingegneria.it - f4ingegneria@pec.it




Il Direttore Tecnico
 (Ing. Giovanni DI SANTO)

Società certificata secondo la norma UNI-EN ISO 9001:2015 per l'erogazione di servizi di ingegneria nei settori: civile, idraulica, acustica, energia, ambiente (settore IAF: 34).

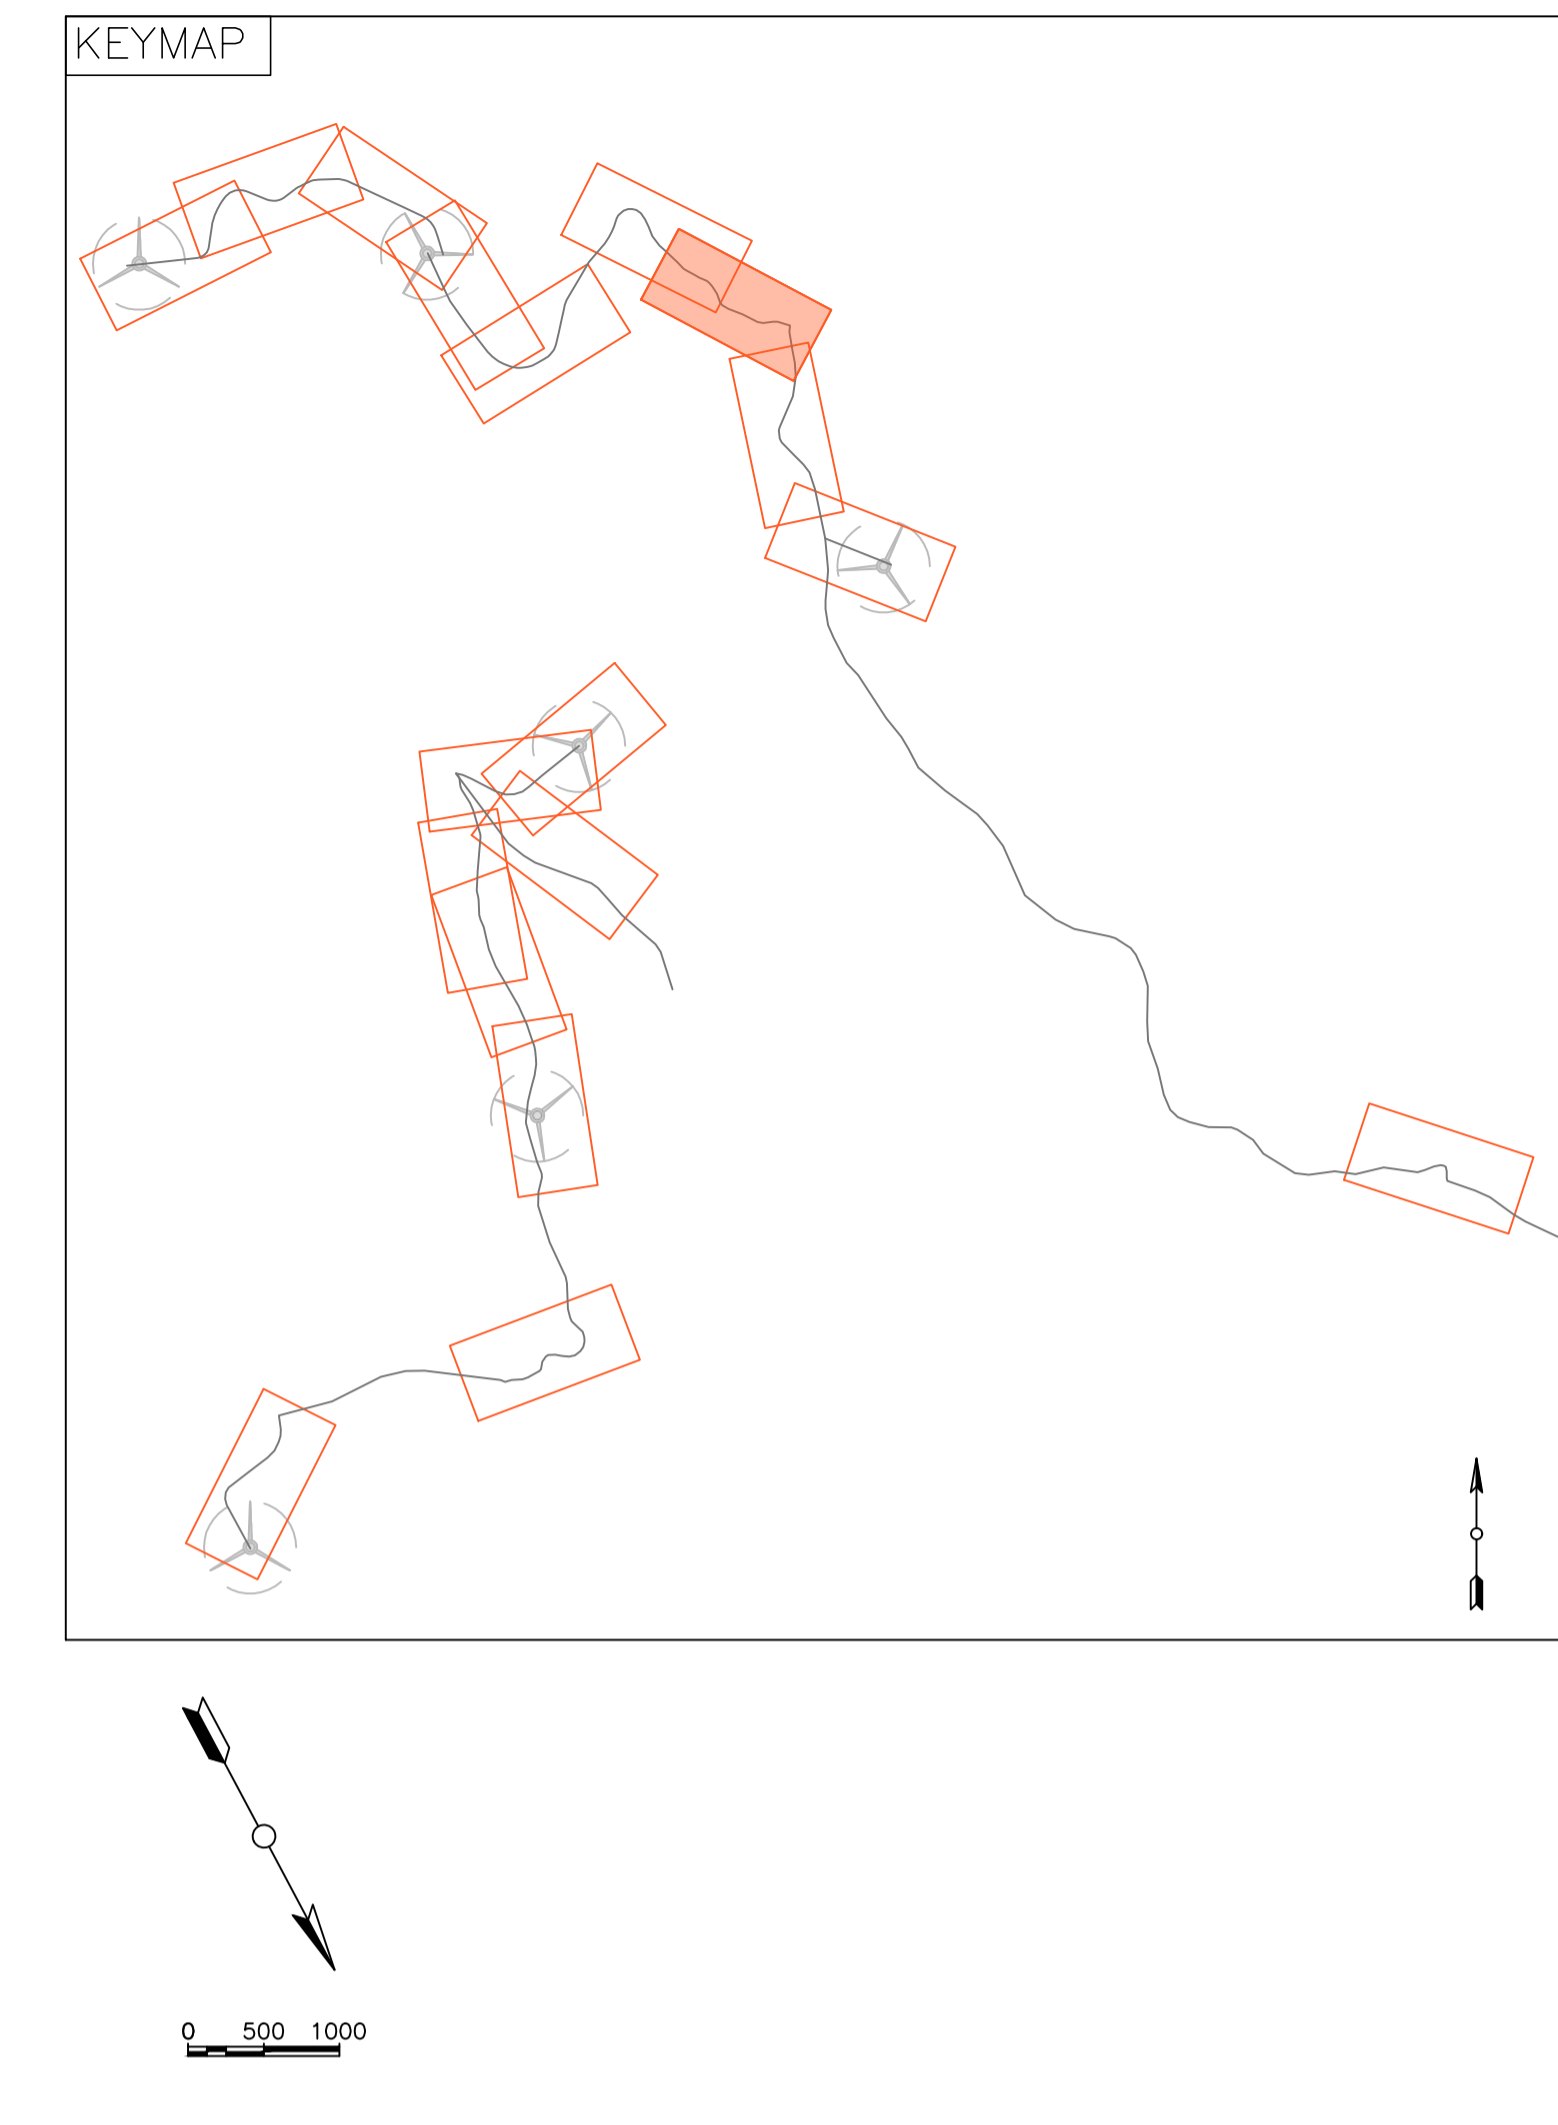

Profilo: Vista Profilo 6
 Scala : 500:500
 Q.Rif. : 380.00

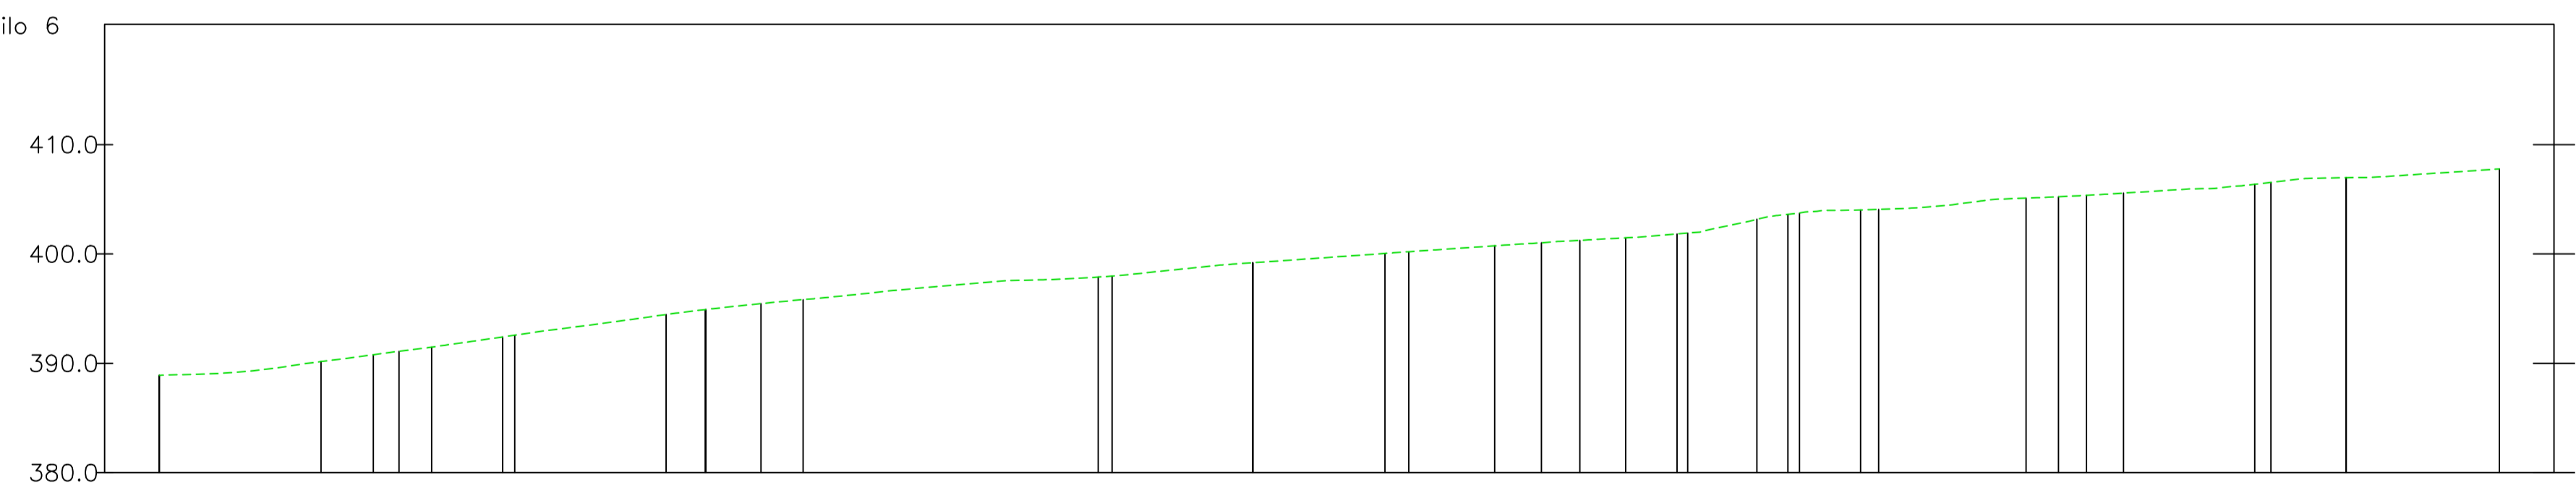

NUMERO SEZIONE	2	3	4	5
DISTANZE PROGRESSIVE	0+050.00	0+100.00	0+150.00	0+200.00
DISTANZE PARZIALI	50,00	50,00	50,00	50,00
QUOTE PROGETTO	394.92	399.19	403.74	406.97
QUOTE TERRENO	394.92	399.19	403.74	406.97
ETTOMETRICHE	00	01	02	02

REGIONE BASILICATA
 PROVINCIA DI MATERA
 COMUNE DI FERRANDINA

AUTORIZZAZIONE UNICA EX. D. LGS.
 387/03



Progetto Definitivo
 Parco Eolico "Montagnola"

Titolo elaborato: A.16.a.13.7 - A.16.a.14.7
Planimetrie stradali e profili longitudinali
 Codice elaborato: COMMESSA FASE ELABORATO REV. F0302 B T18 A
 Riproduttore o consegna a terzi solo dietro specifica autorizzazione.
 Scala: 1:500


DATA	DESCRIZIONE	REDATTO	VERIFICATO	APPROVATO
Aprile 2020	Prima emissione	MGP	FMO	GDS

Proponente
GR/Value
 GR VALUE DEVELOPMENT S.r.l.
 c.so Venezia, 37
 20121 Milano

Progettazione
F4 ingegneria srl
 via Di Giura - Centro Direzionale, 85100 Potenza
 Tel: +39 0971 1 944 797 - Fax: +39 0971 5 54 52
 www.f4ingegneria.it - f4ingegneria@pec.it
 Il Direttore Tecnico
 (ing. Giovanni DI SANTO)
 Società certificata secondo la norma UNI-EN ISO 9001:2015 per l'erogazione di servizi di ingegneria nei settori: civile, idraulica, acustica, energia, ambiente (settore IAF: 34).

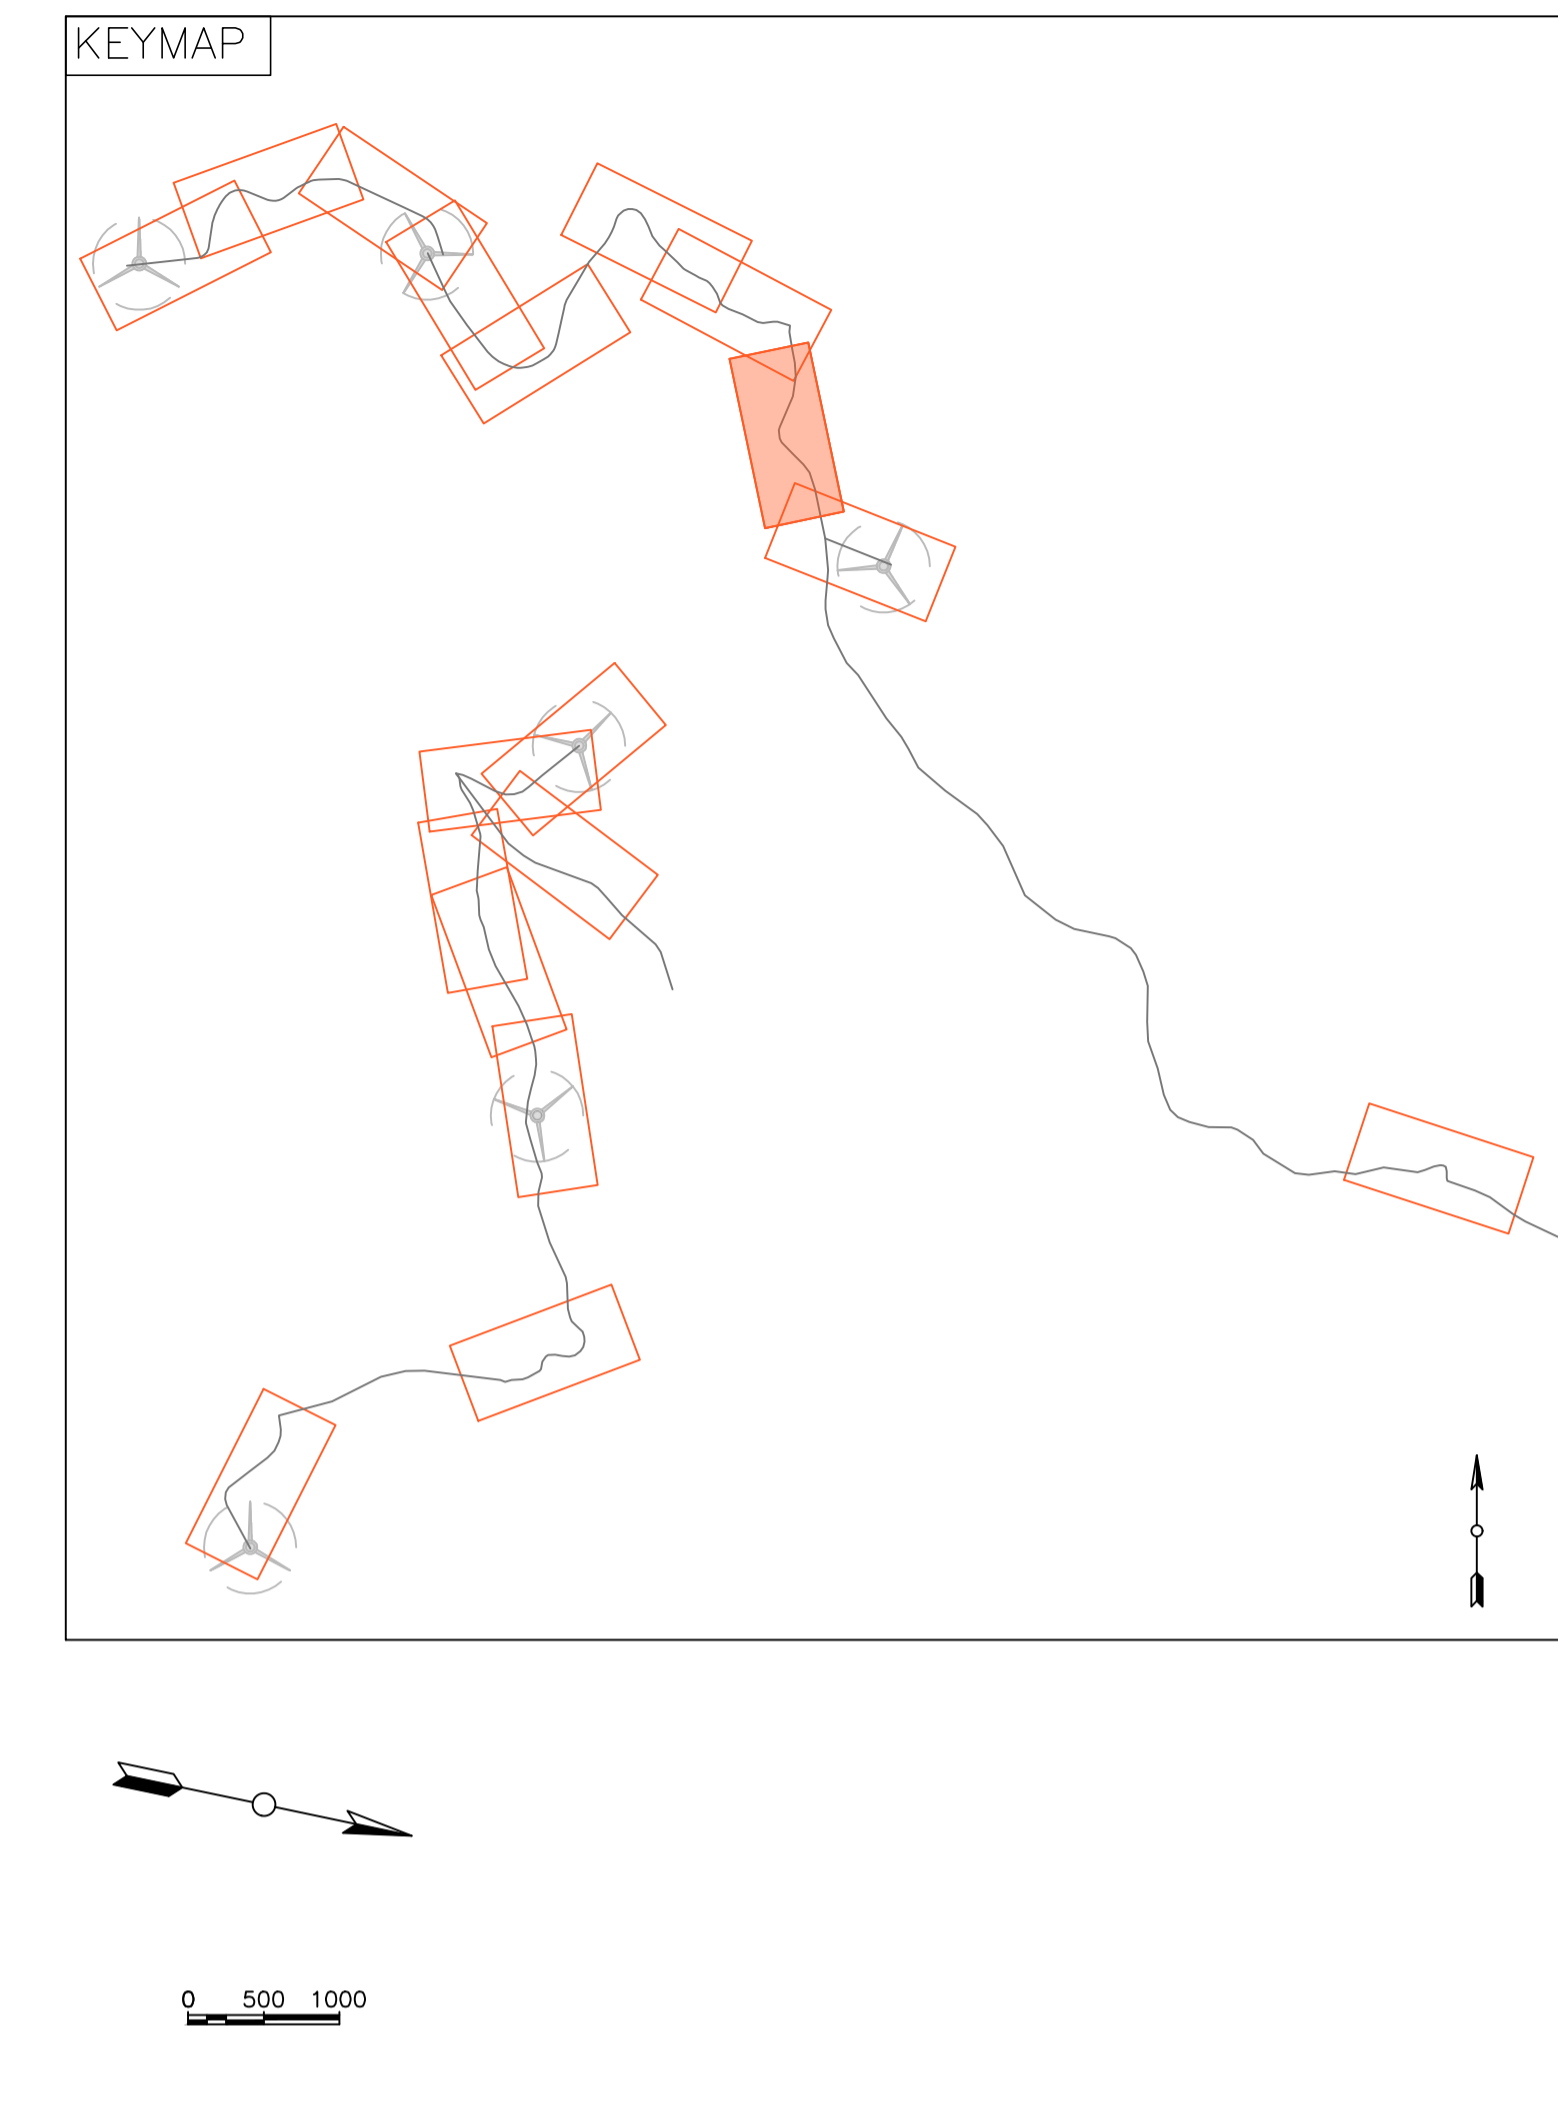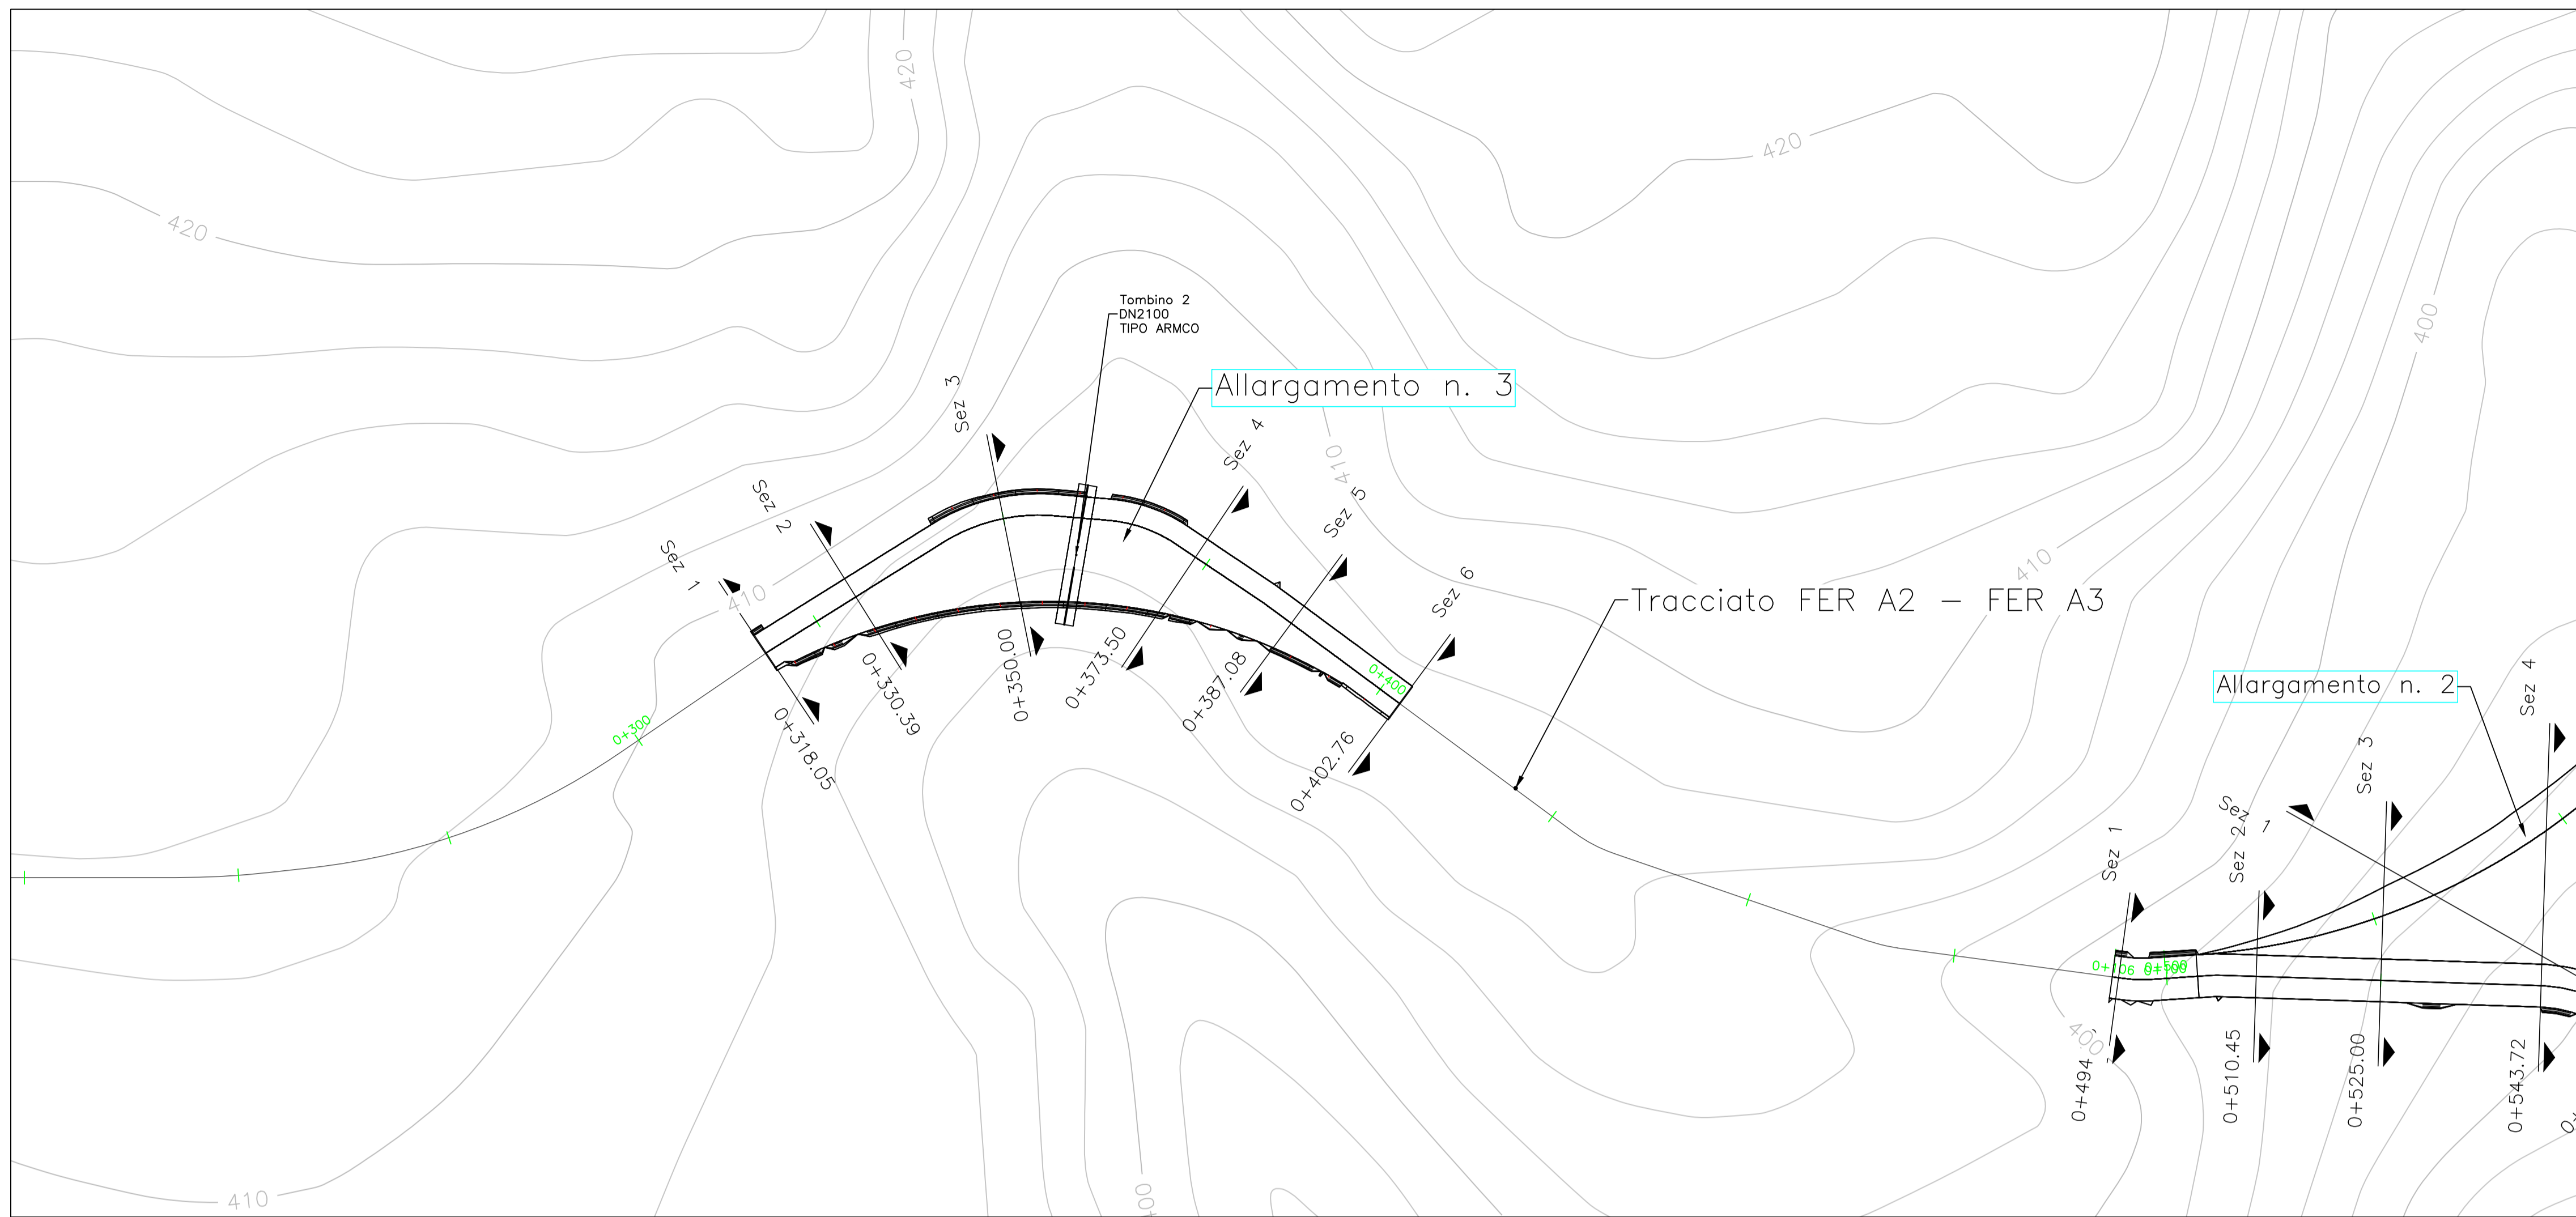

Profilo: Vista Profilo 8
 Scala : 500:500
 Q.Rif. : 390.00

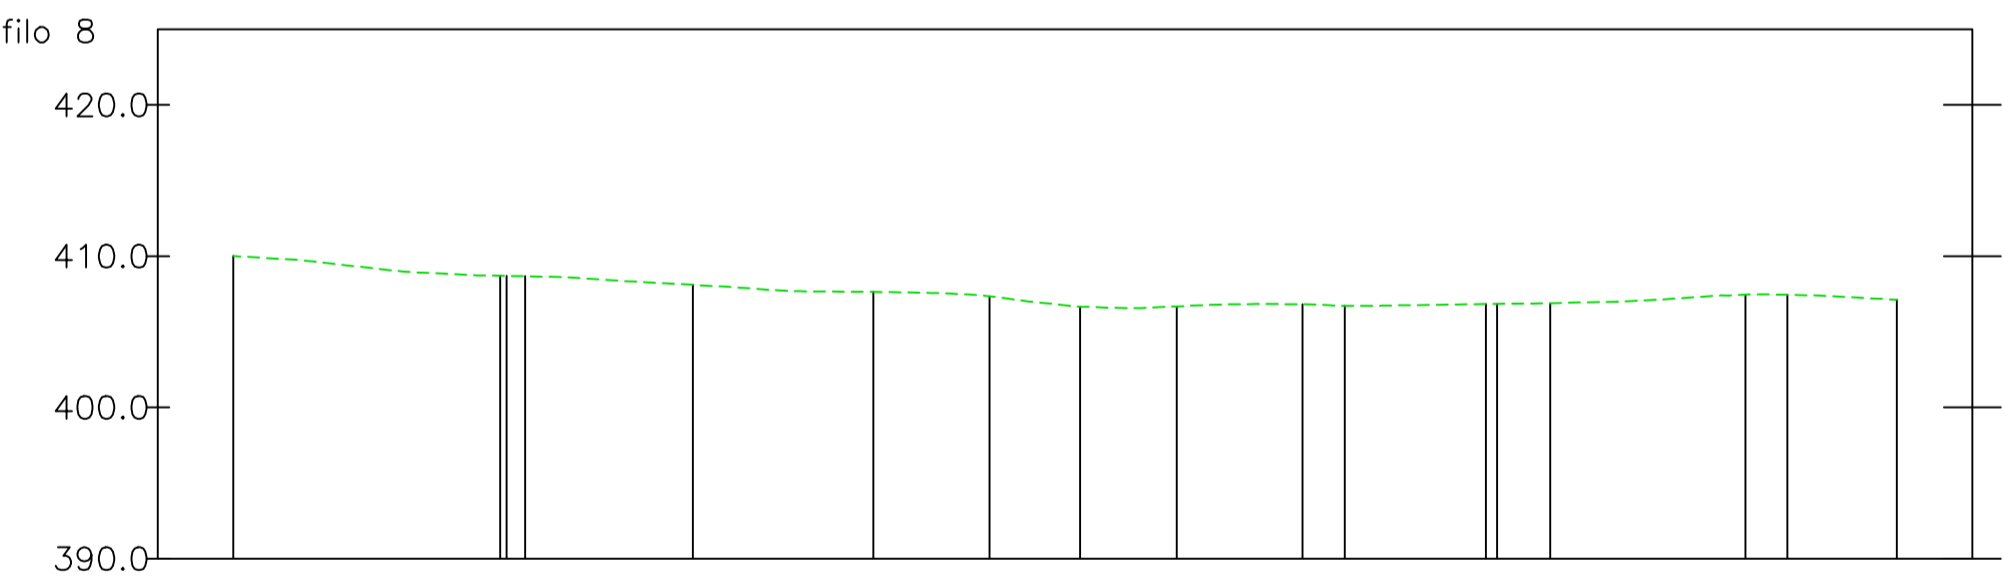

NUMERO SEZIONE	1	2	3	4	5	6	
DISTANZE PROGRESSIVE	0+318.05	0+330.39	0+350.00	0+373.50	0+387.08	0+402.76	
DISTANZE PARZIALI		12,33	19,61	23,50	13,58	15,68	
QUOTE TERRENO	408.70	408.11	407.35	406.72	406.89	407.45	
ETTOMETRICHE	03					04	04

REGIONE BASILICATA
 PROVINCIA DI MATERA
 COMUNE DI FERRANDINA

AUTORIZZAZIONE UNICA EX. D. LGS.
 387/03

Progetto Definitivo
 Parco Eolico "Montagnola"

Titolo elaborato		Codice elaborato	
A.16.a.13.8 - A.16.a.14.8 Planimetrie stradali e profili longitudinali		COMMESSA	FASE
		F0302	B
Riproduzione o consegna a terzi solo dietro specifica autorizzazione.		ELABORATO	REV.
Scala		T18	A
		1:500	



DATA	DESCRIZIONE	REDATTO	VERIFICATO	APPROVATO
Aprile 2020	Prima emissione	MGP	FMO	GDS

Proponente
GR/alue
 GR VALUE DEVELOPMENT S.r.l.
 c.so Venezia, 37
 20121 Milano


Progettazione
F4 ingegneria srl
 via Di Giura - Centro Direzionale, 85100 Potenza
 Tel: +39 0971 1 944 797 - Fax: +39 0971 5 54 52
 www.f4ingegneria.it - f4ingegneria@pec.it

Il Direttore Tecnico
 (ing. Giovanni DI SANTO)

Società certificata secondo la norma UNI-EN ISO 9001:2015 per l'erogazione di servizi di ingegneria nei settori: civile, idraulica, acustica, energia, ambiente (settore IAF: 34).

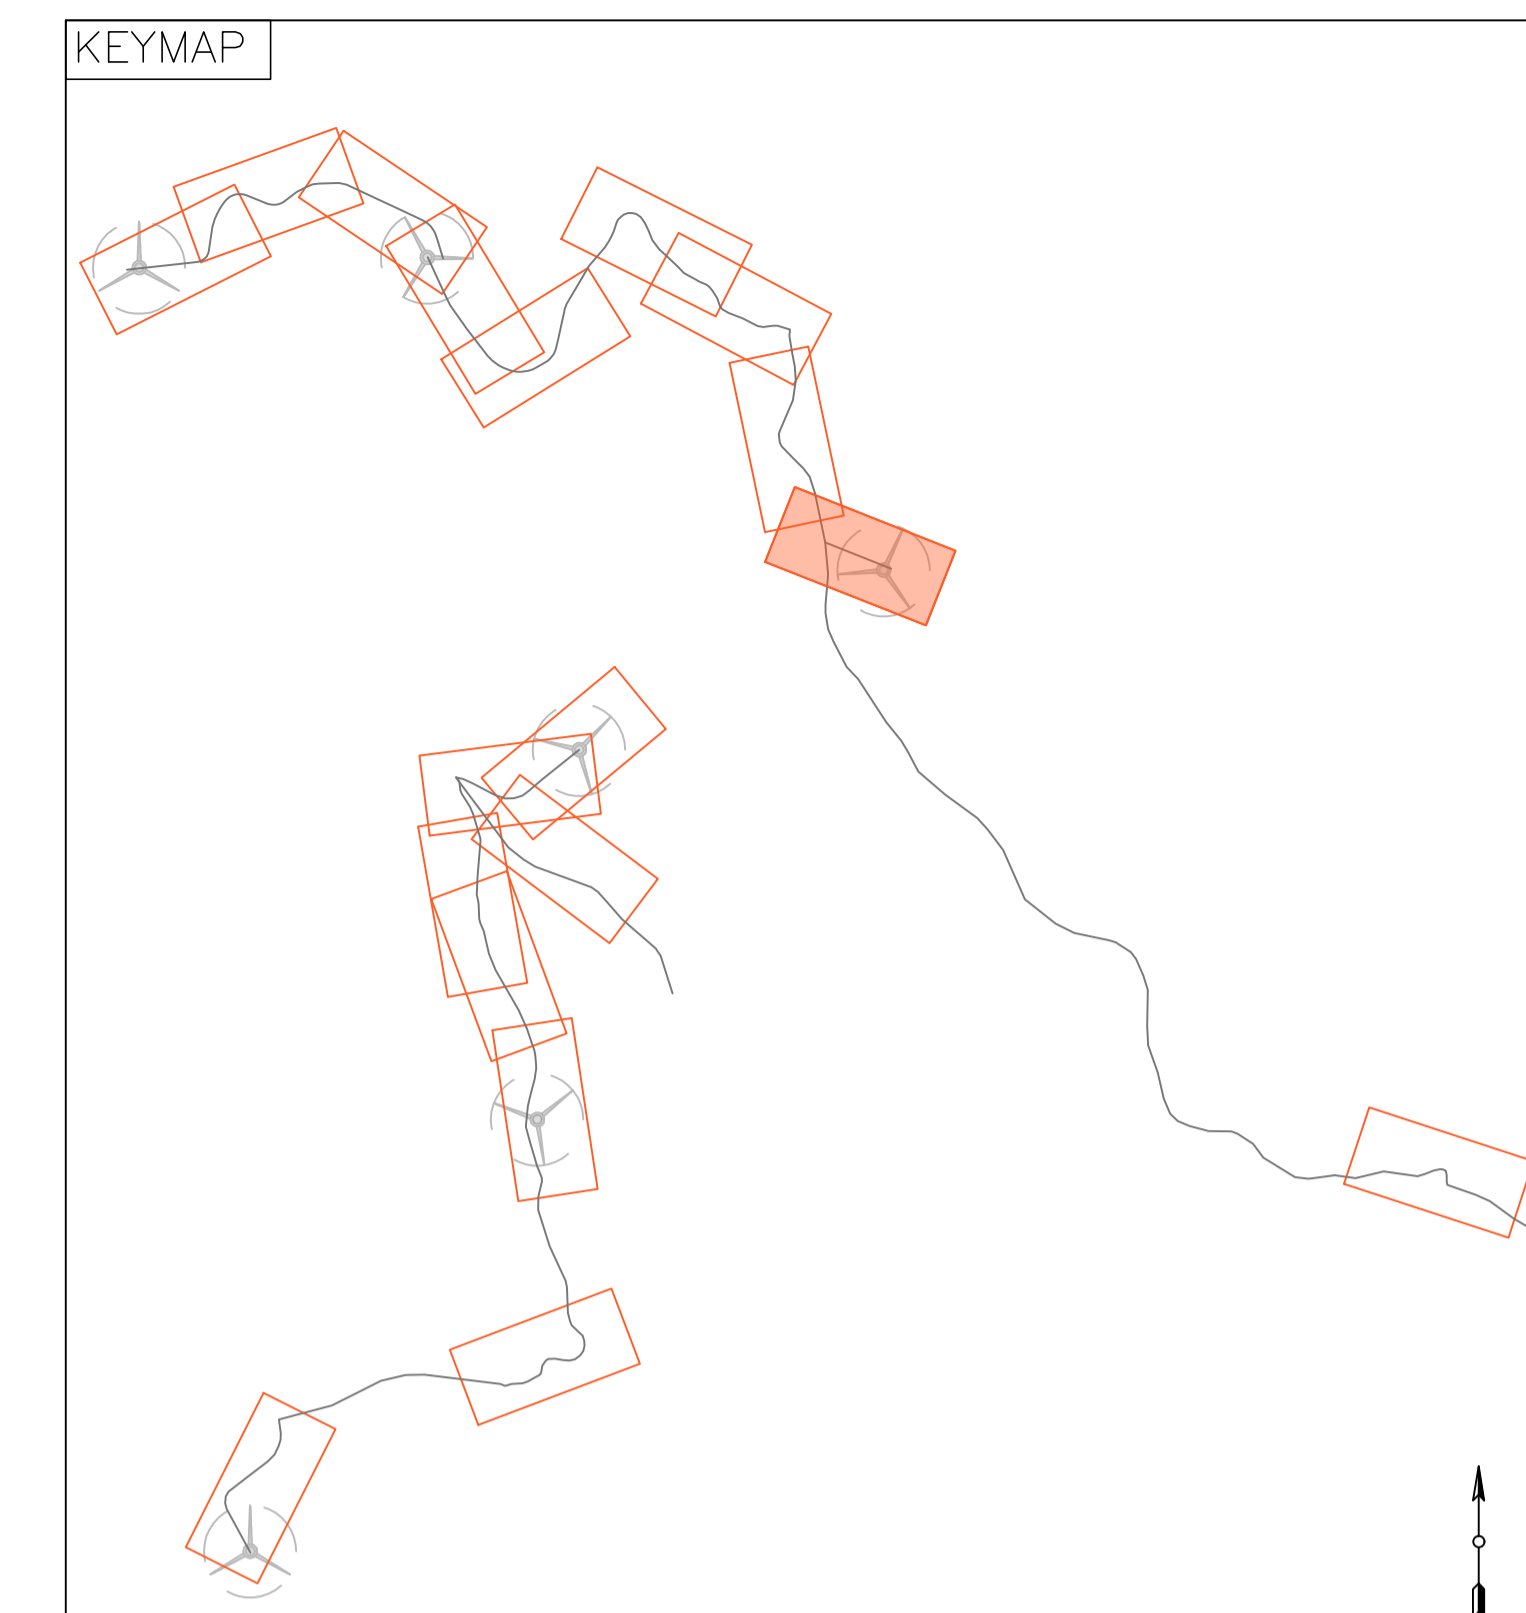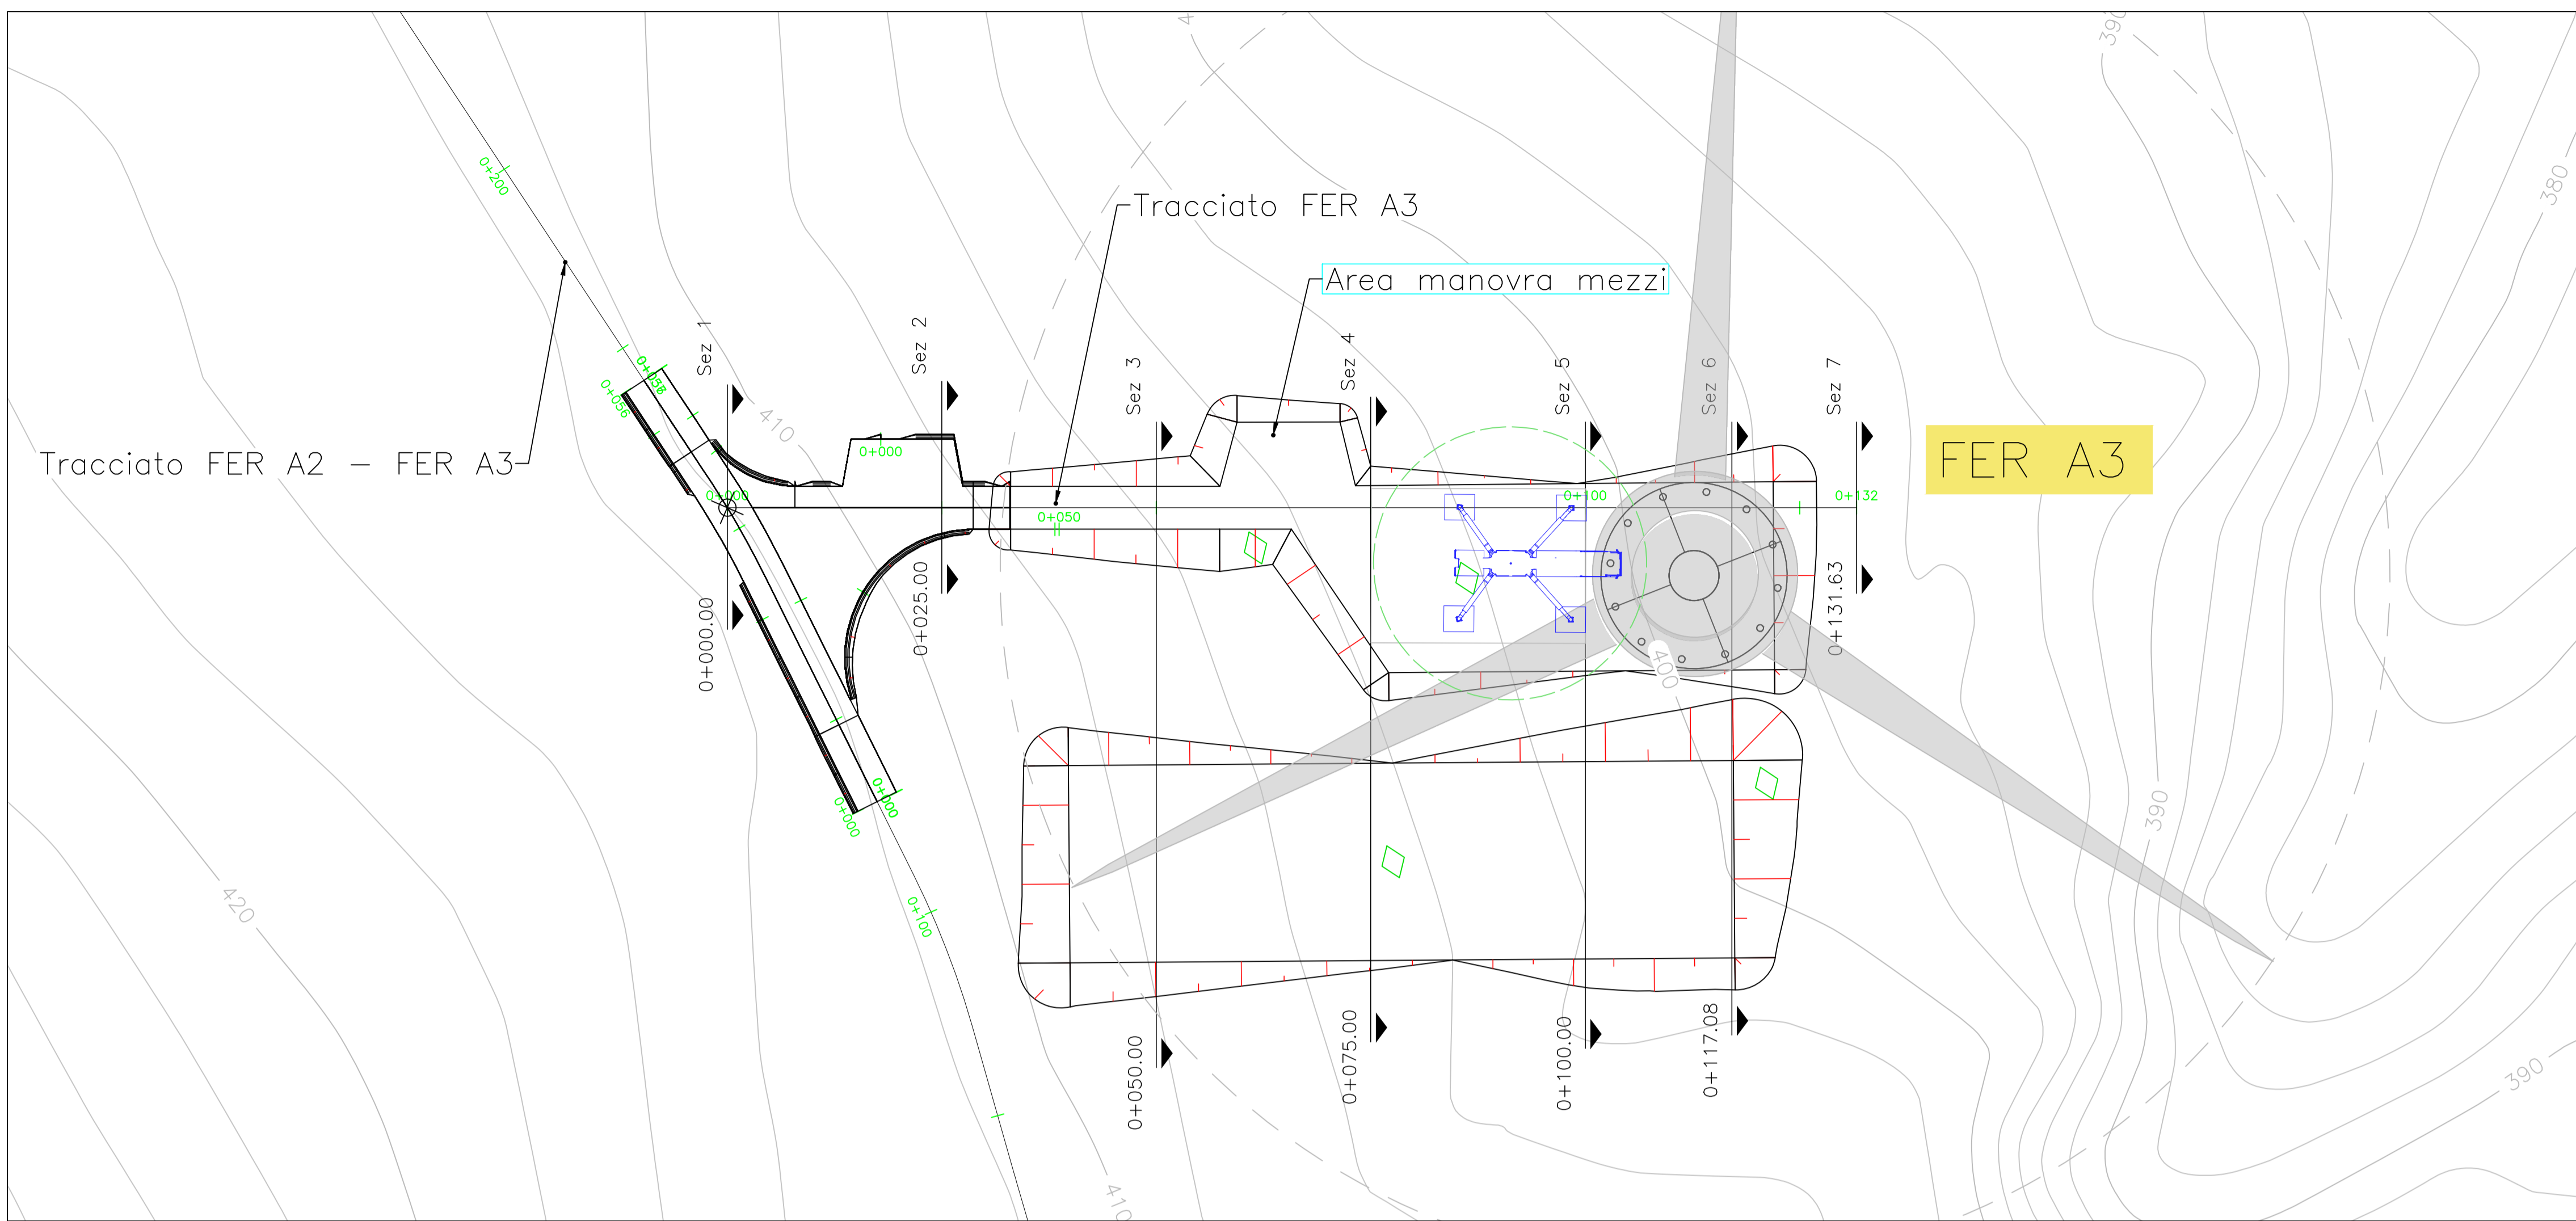

Profilo: Vista Profilo 9
 Scala : 500:500
 Q.Rif. : 370.00

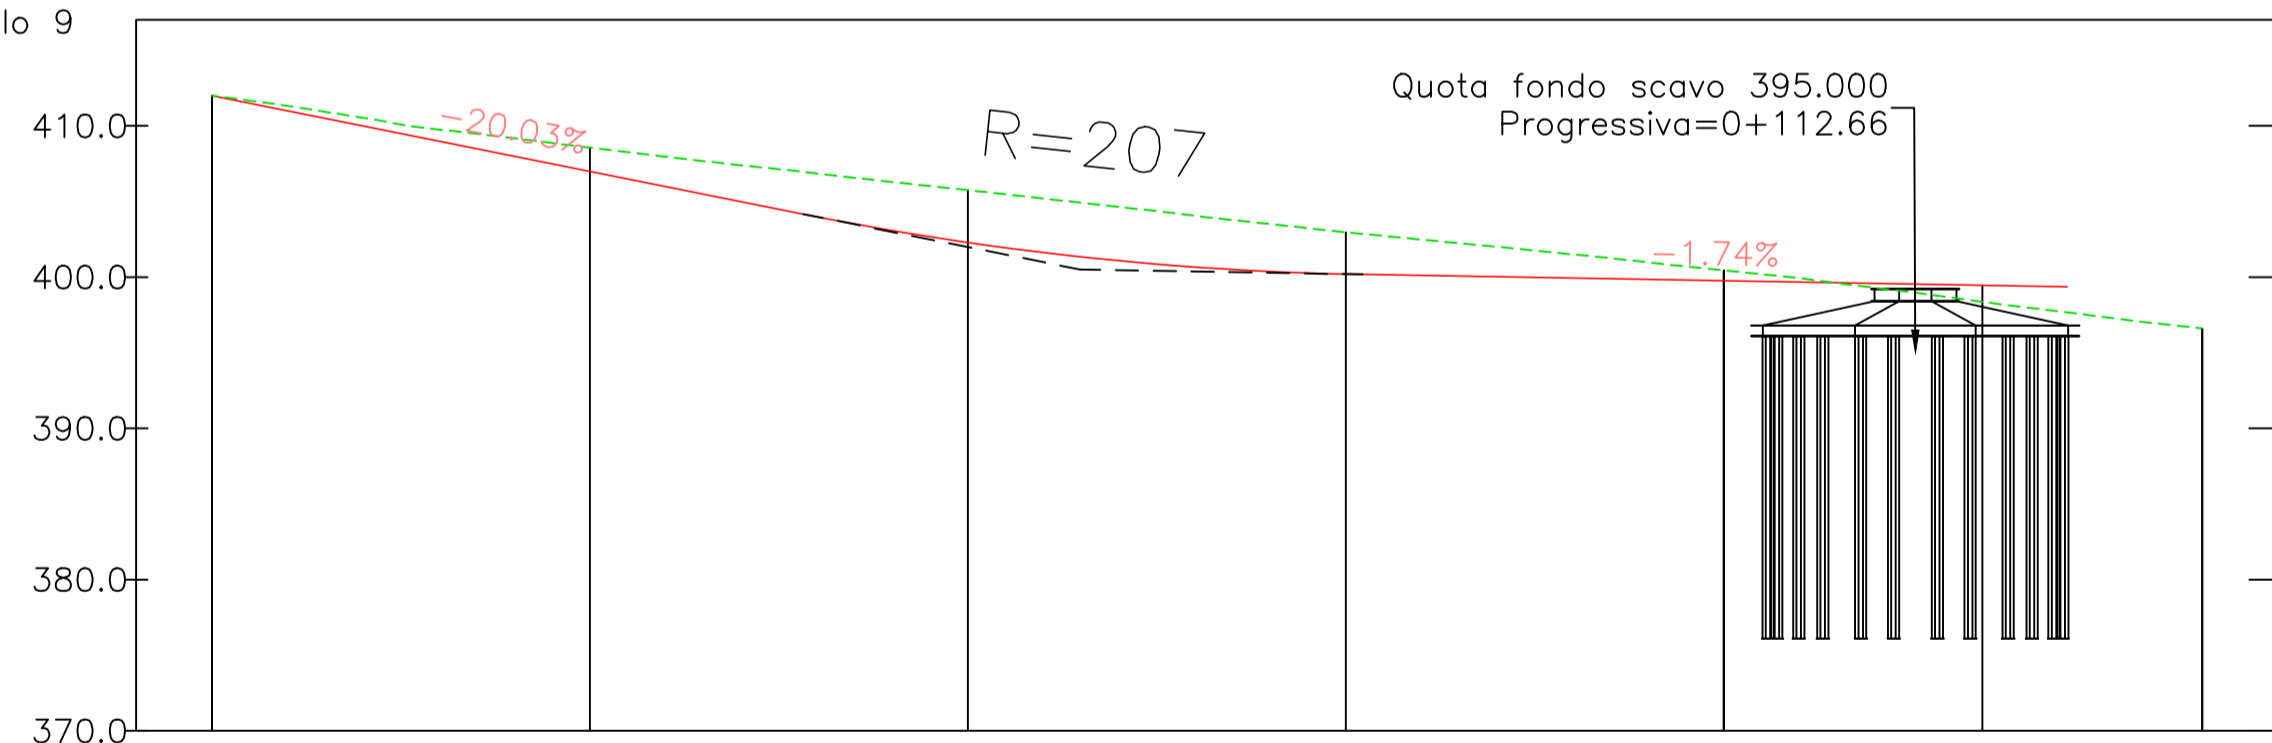

NUMERO SEZIONE	2	3	4	5	6
DISTANZE PROGRESSIVE	0+025.00	0+050.00	0+075.00	0+100.00	0+117.08
DISTANZE PARZIALI	25,00	25,00	25,00	25,00	17,08
QUOTE PROGETTO	406.99	402.29	400.20	399.76	399.46
QUOTE TERRENO	408.56	405.75	402.96	400.45	398.36
ETTOMETRICHE	00			01	01







REGIONE BASILICATA
 PROVINCIA DI MATERA
 COMUNE DI FERRANDINA

AUTORIZZAZIONE UNICA EX. D. LGS. 387/03

**Progetto Definitivo
 Parco Eolico "Montagnola"**

Titolo elaborato		Codice elaborato	
A.16.a.13.9 - A.16.a.14.9		F0302	
Planimetrie stradali e profili longitudinali		1:500	
Riproduzione o consegna a terzi solo dietro specifica autorizzazione.			
Prima emissione		MGP	
DATA	DESCRIZIONE	REDATTO	VERIFICATO
<p>Proponente</p>  <p>GR VALUE DEVELOPMENT S.r.l.</p> <p>c.so Venezia, 37 20121 Milano</p>		<p>Progettazione</p>  <p>F4 ingegneria srl via Di Giura - Centro Direzionale, 85100 Potenza Tel: +39 0971 1 944 797 - Fax: +39 0971 5 54 52 www.f4ingegneria.it - f4ingegneria@pec.it</p> <p>Il Direttore Tecnico (ing. Giovanni DI SANTO)</p> 	
 <p>Società certificata secondo la norma UNI-EN ISO 9001:2015 per l'erogazione di servizi di ingegneria nei settori: civile, idraulica, acustica, energia, ambiente (settor IAF: 34).</p>			

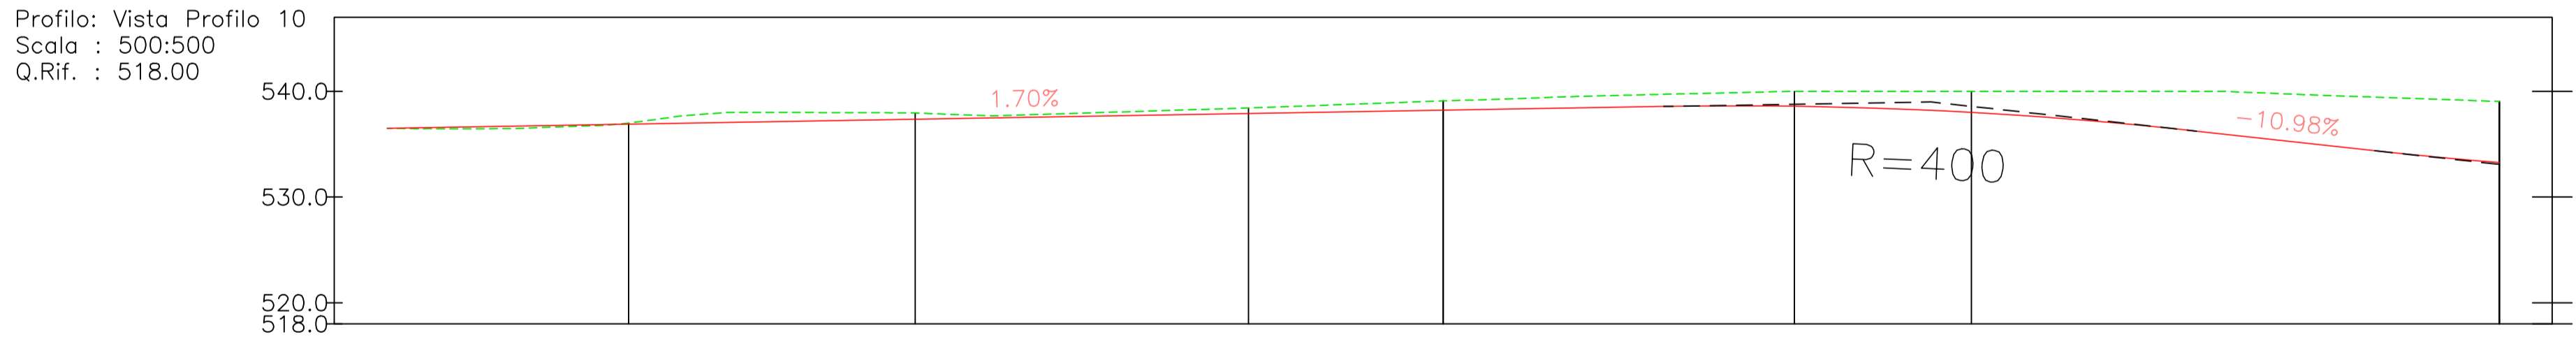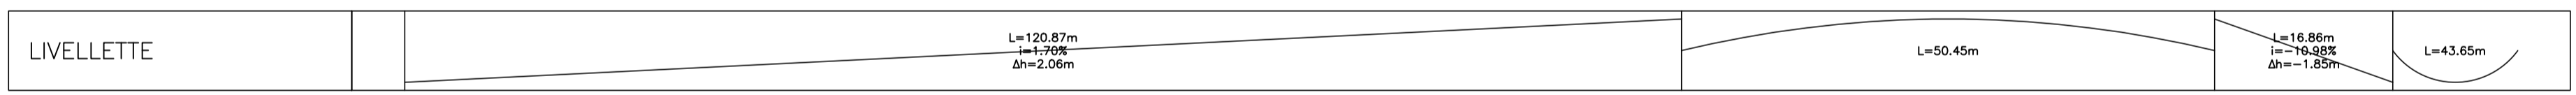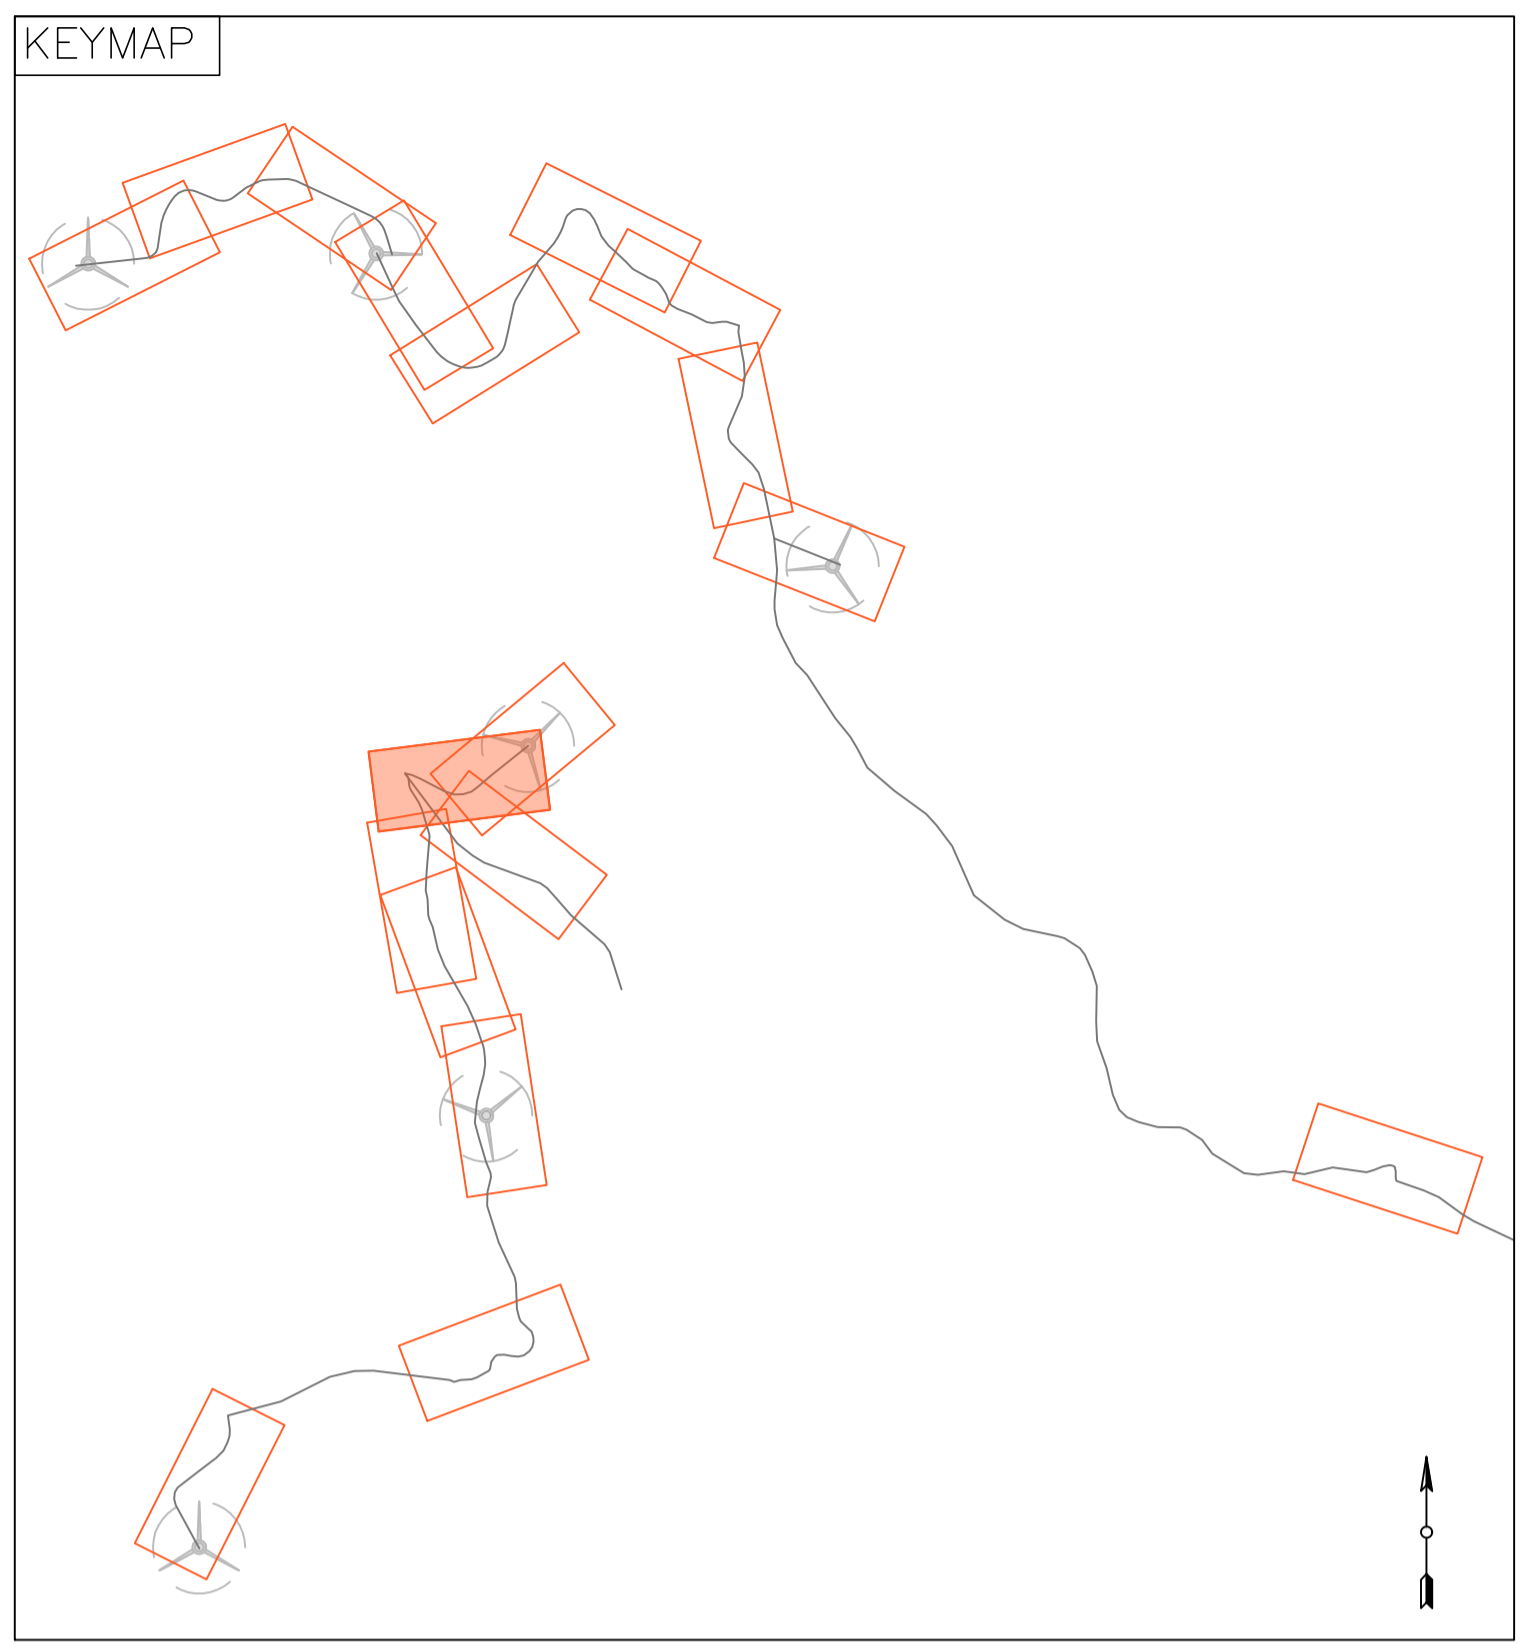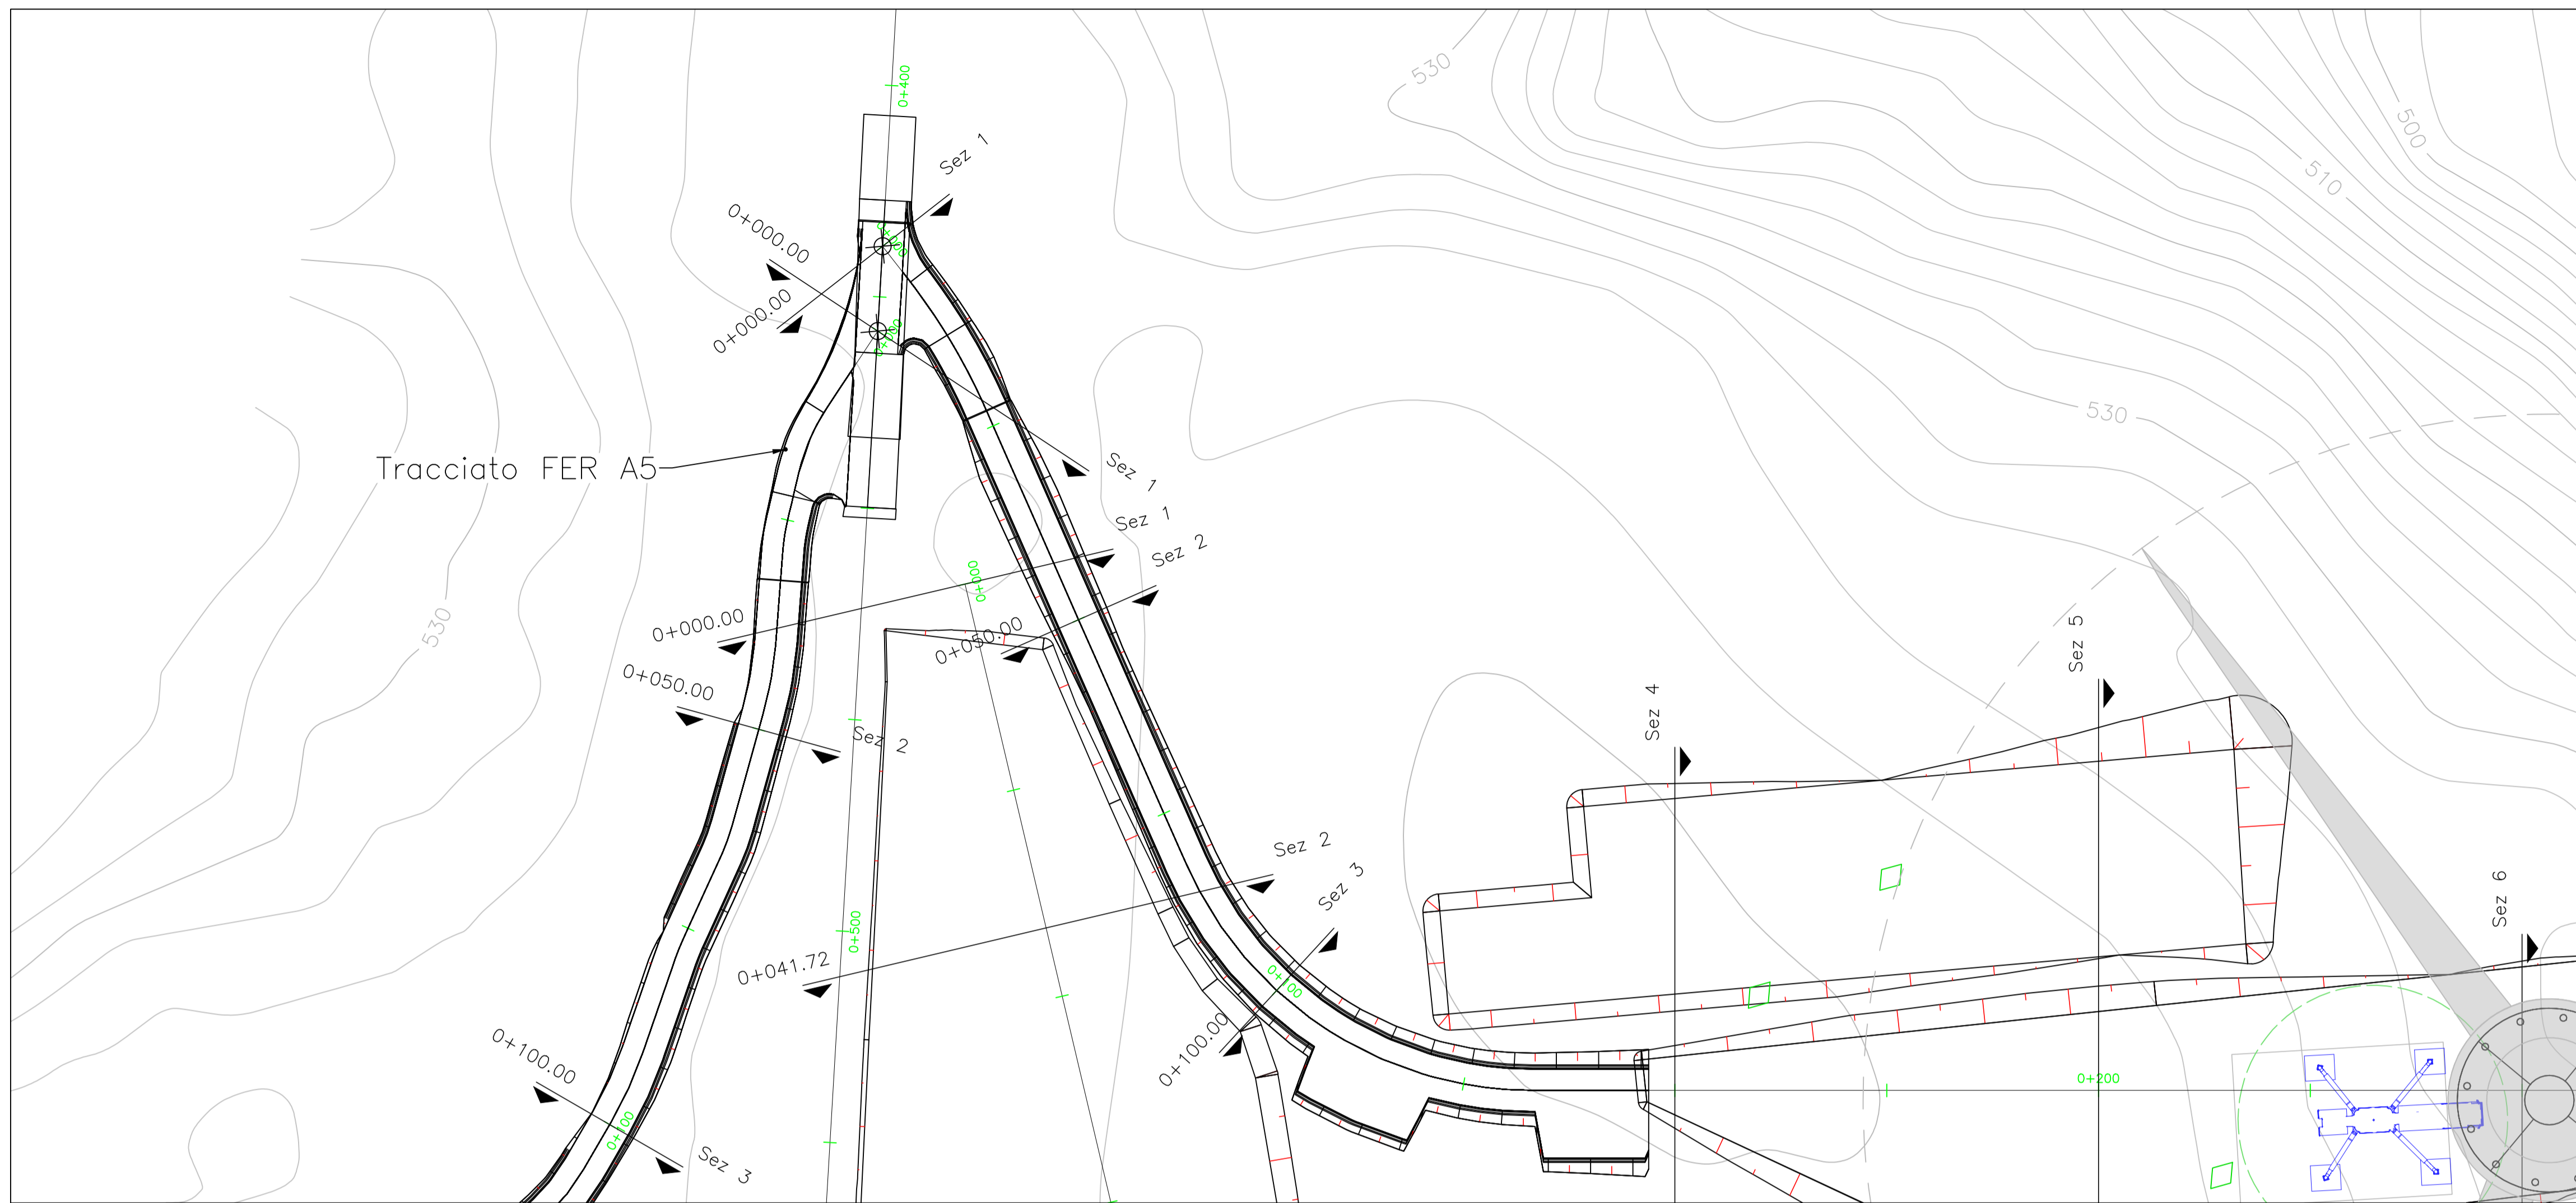

NUMERO SEZIONE		2	3	4	
DISTANZE PROGRESSIVE		0+050.00	0+100.00	0+150.00	
DISTANZE PARZIALI	50,00	50,00	50,00	50,00	
QUOTE PROGETTO		537.36	538.21	538.00	
QUOTE TERRENO		537.95	539.10	540.00	
ETTOMETRICHE	00	01	02		

REGIONE BASILICATA
 PROVINCIA DI MATERA
 COMUNE DI FERRANDINA

AUTORIZZAZIONE UNICA EX. D. LGS.
 387/03

Progetto Definitivo
 Parco Eolico "Montagnola"





TITOLO elaborato: A.16.a.13.10 - A.16.a.14.10
Planimetrie stradali e profili longitudinali
 Codice elaborato: COMMESSA FASE ELABORATO REV. F0302 B T18 A
 Riproduzione o consegna a terzi solo dietro specifica autorizzazione.
 Scala: 1:500

DATA	DESCRIZIONE	REDATTO	VERIFICATO	APPROVATO
Aprile 2020	Prima emissione	MGP	FMO	GDS

Proponente
GR/alue
 GR VALUE DEVELOPMENT S.r.l.
 c.so Venezia, 37
 20121 Milano

Progettazione
F4 ingegneria srl
 via Di Giura - Centro Direzionale, 85100 Potenza
 Tel: +39 0971 1 944 797 - Fax: +39 0971 5 54 52
 www.f4ingegneria.it - f4ingegneria@pec.it
 Il Direttore Tecnico
 (Ing. Giovanni DI SANTO)

Società certificata secondo la norma UNI-EN ISO 9001:2015 per l'erogazione di servizi di ingegneria nei settori: civile, idraulica, acustica, energia, ambiente (settor IAF: 34).

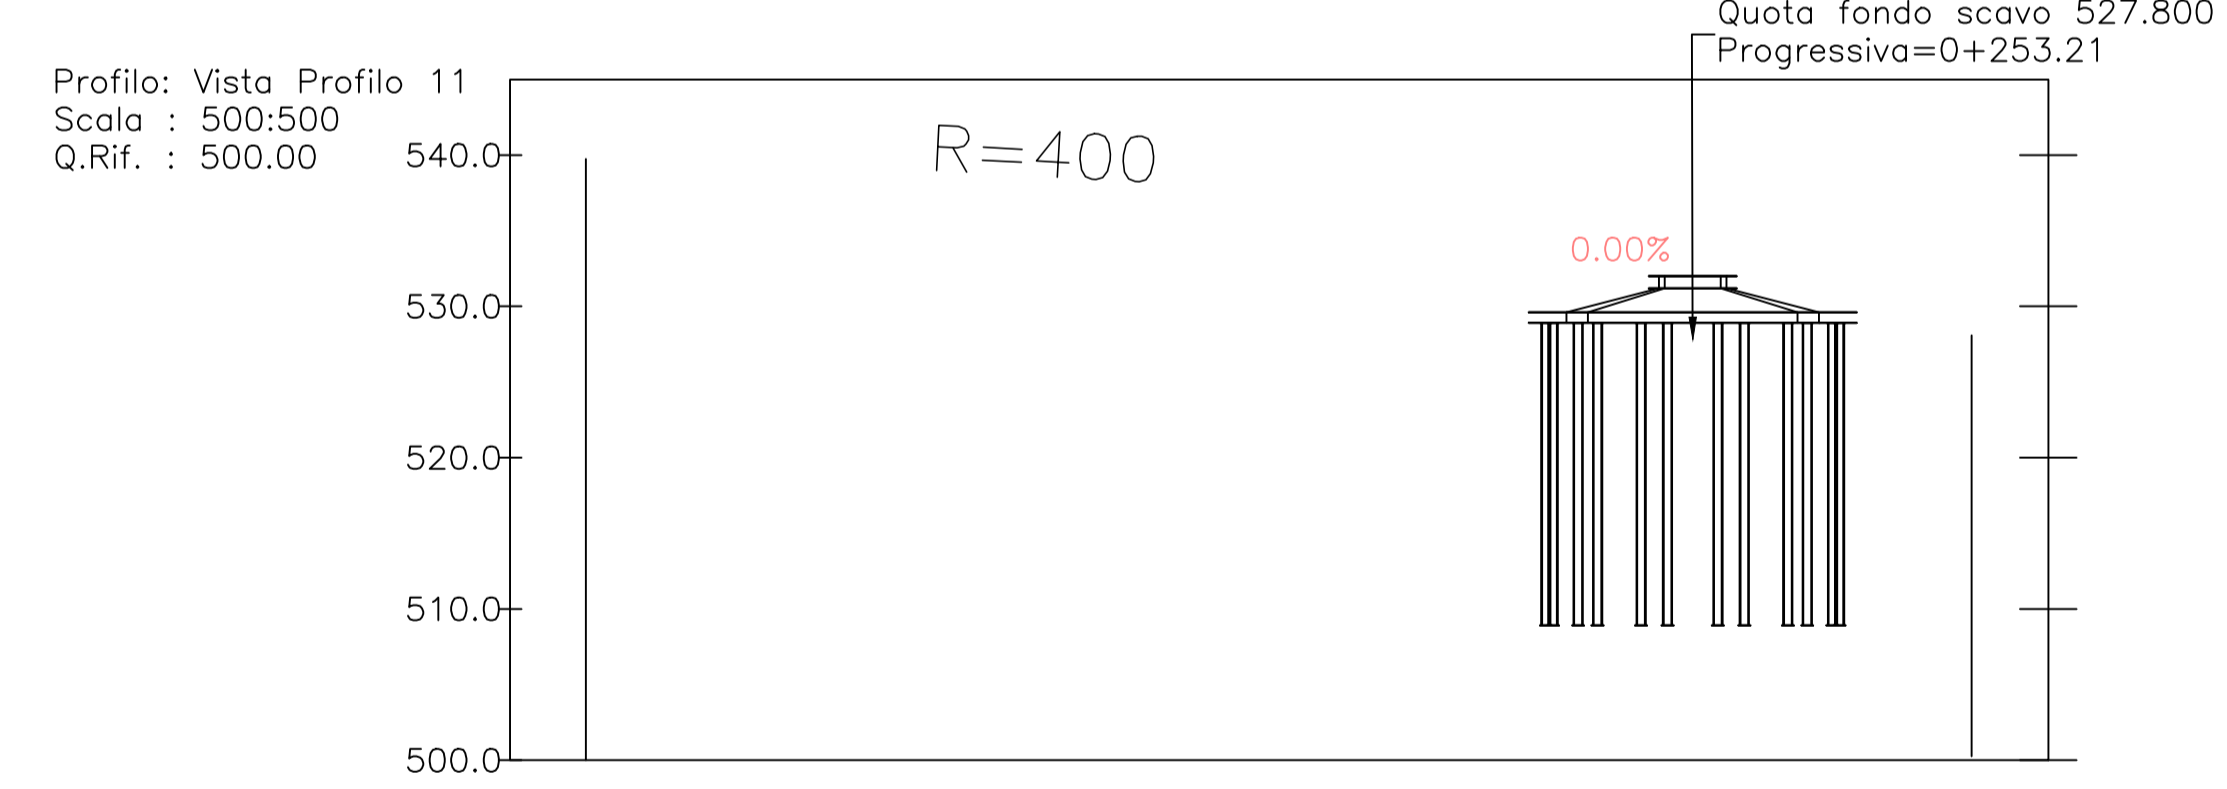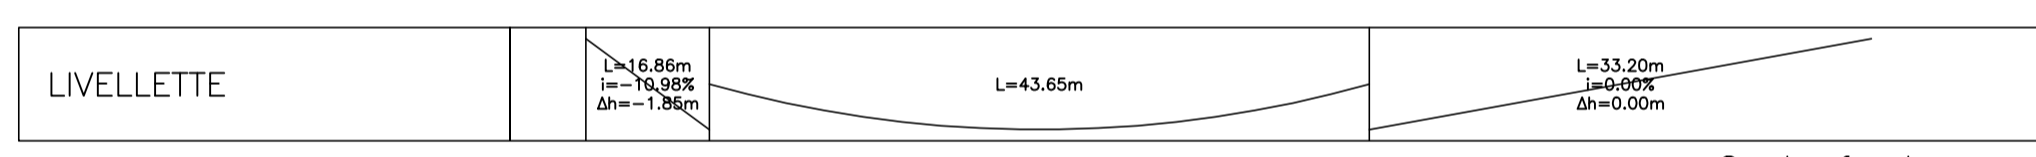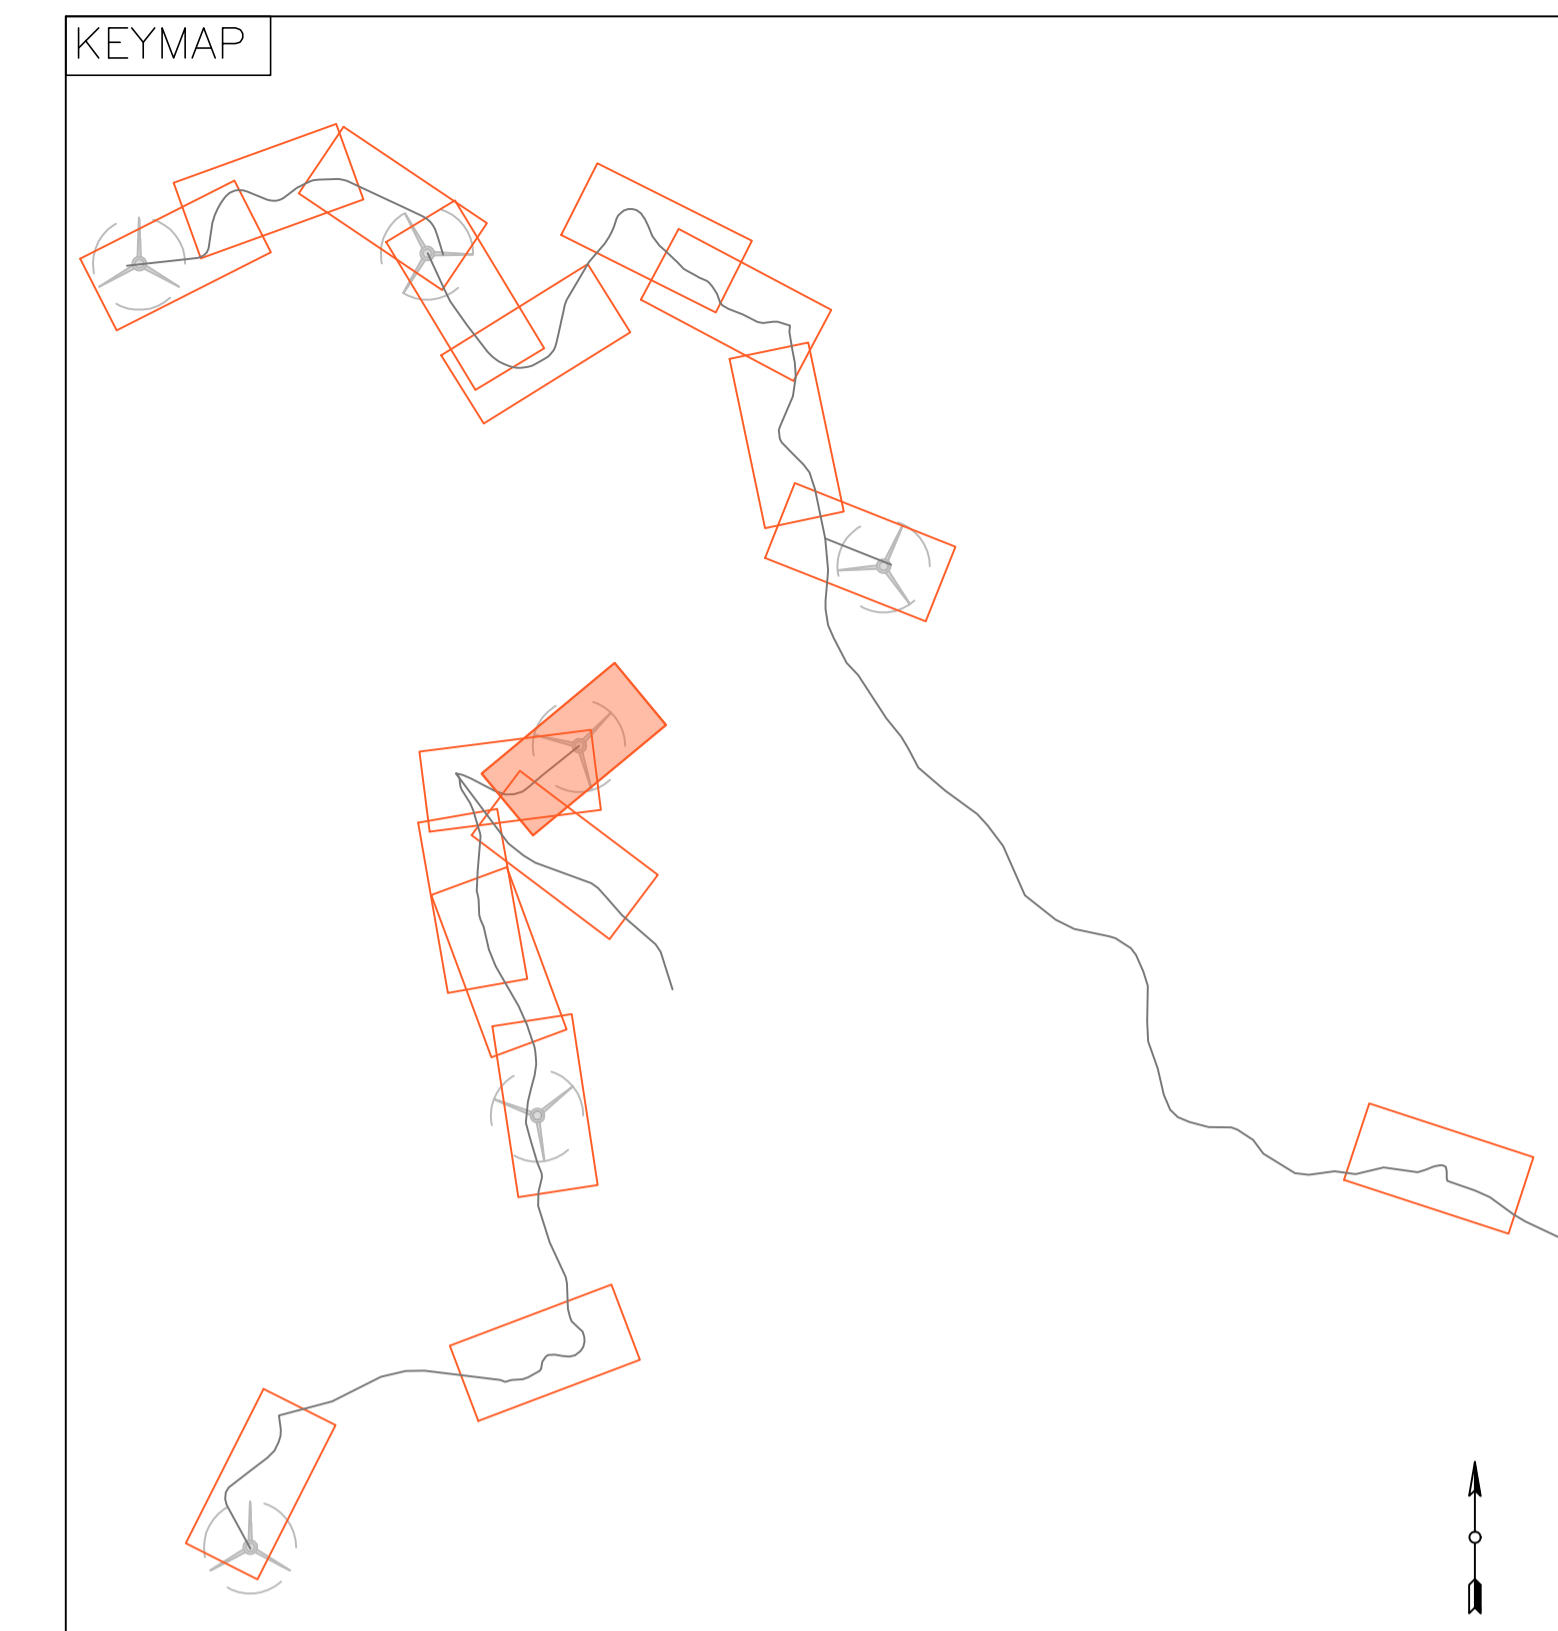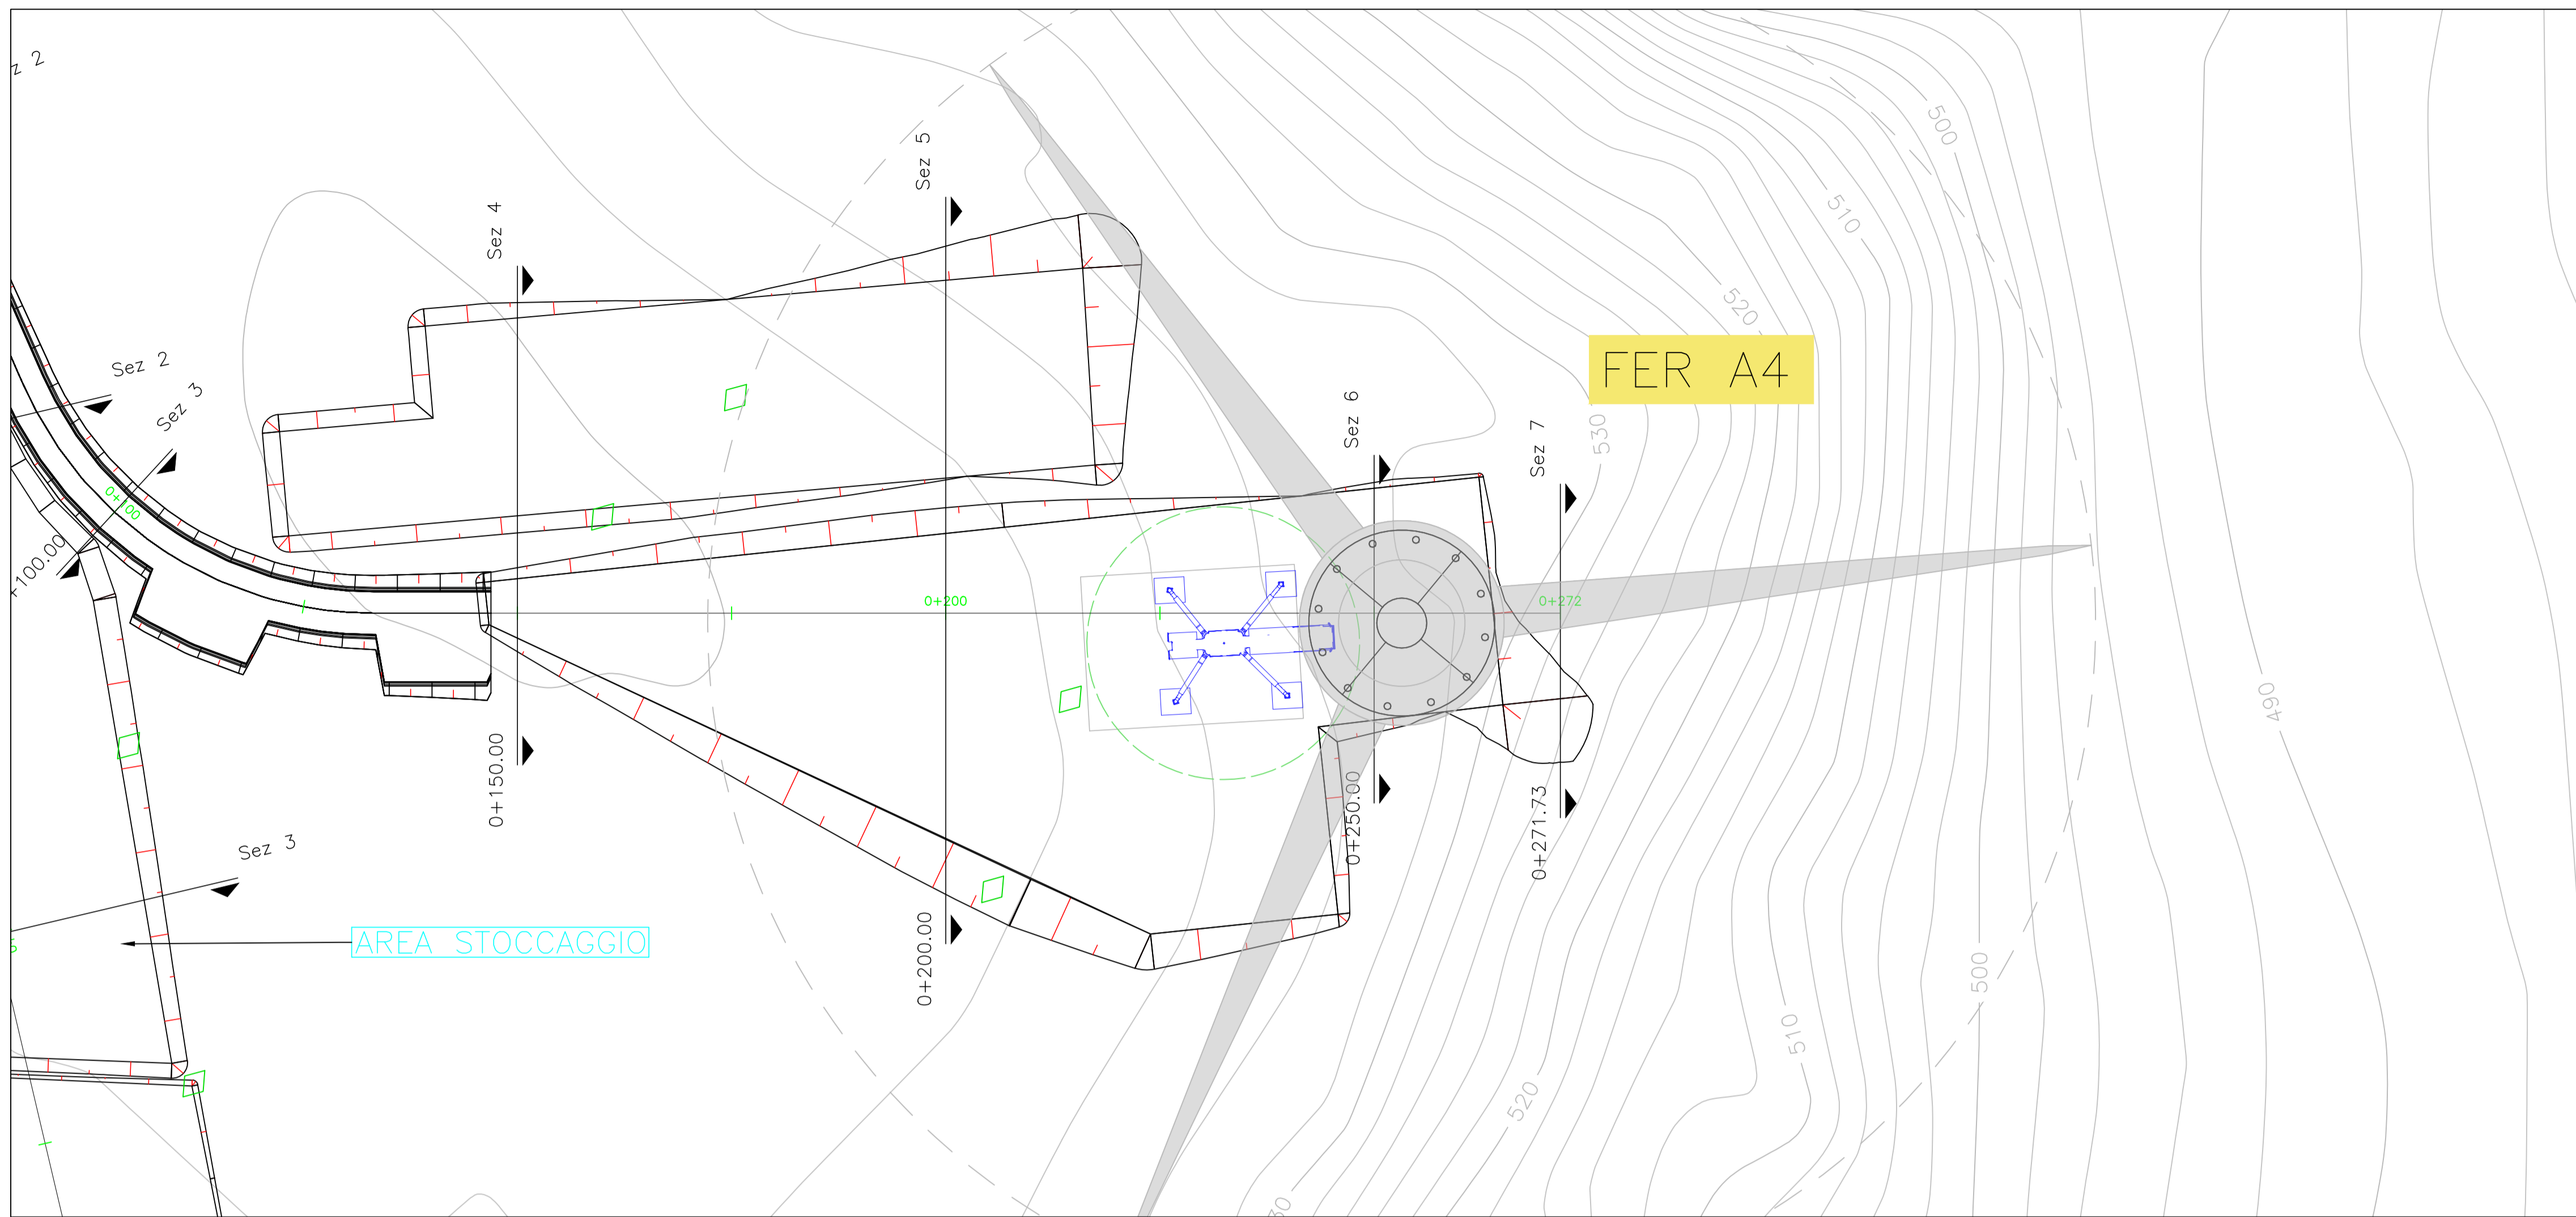

NUMERO SEZIONE	5	6	7
DISTANZE PROGRESSIVE	0+200.00	0+250.00	0+271.73
DISTANZE PARZIALI	50,00	21,73	
QUOTE PROGETTO	533,27	532,00	
QUOTE TERRENO	539,04	532,76	528,49
ETTOMETRICHE	01	02	02

REGIONE BASILICATA
 PROVINCIA DI MATERA
 COMUNE DI FERRANDINA

AUTORIZZAZIONE UNICA EX. D. LGS.
 387/03



Progetto Definitivo
 Parco Eolico "Montagnola"

Titolo elaborato: A.16.a.13.11 - A.16.a.14.11
 Planimetrie stradali e profili longitudinali
 Codice elaborato: F0302 B T18 A
 Scala: 1:500


DATA	DESCRIZIONE	REDATTO	VERIFICATO	APPROVATO
Aprile 2020	Prima emissione	MGP	FMO	GDS

Proponente
GR/Value
 GR VALUE DEVELOPMENT S.r.l.
 c.so Venezia, 37
 20121 Milano

Progettazione
F4 ingegneria srl
 via Di Giura - Centro Direzionale, 85100 Potenza
 Tel: +39 0971 1 944 797 - Fax: +39 0971 5 54 52
 www.f4ingegneria.it - f4ingegneria@pec.it
 Il Direttore Tecnico
 (ing. Giovanni DI SANTO)
 Società certificata secondo la norma UNI-EN ISO 9001:2015 per l'erogazione di servizi di ingegneria nei settori: civile, idraulica, acustica, energia, ambiente (settore IAF: 34).

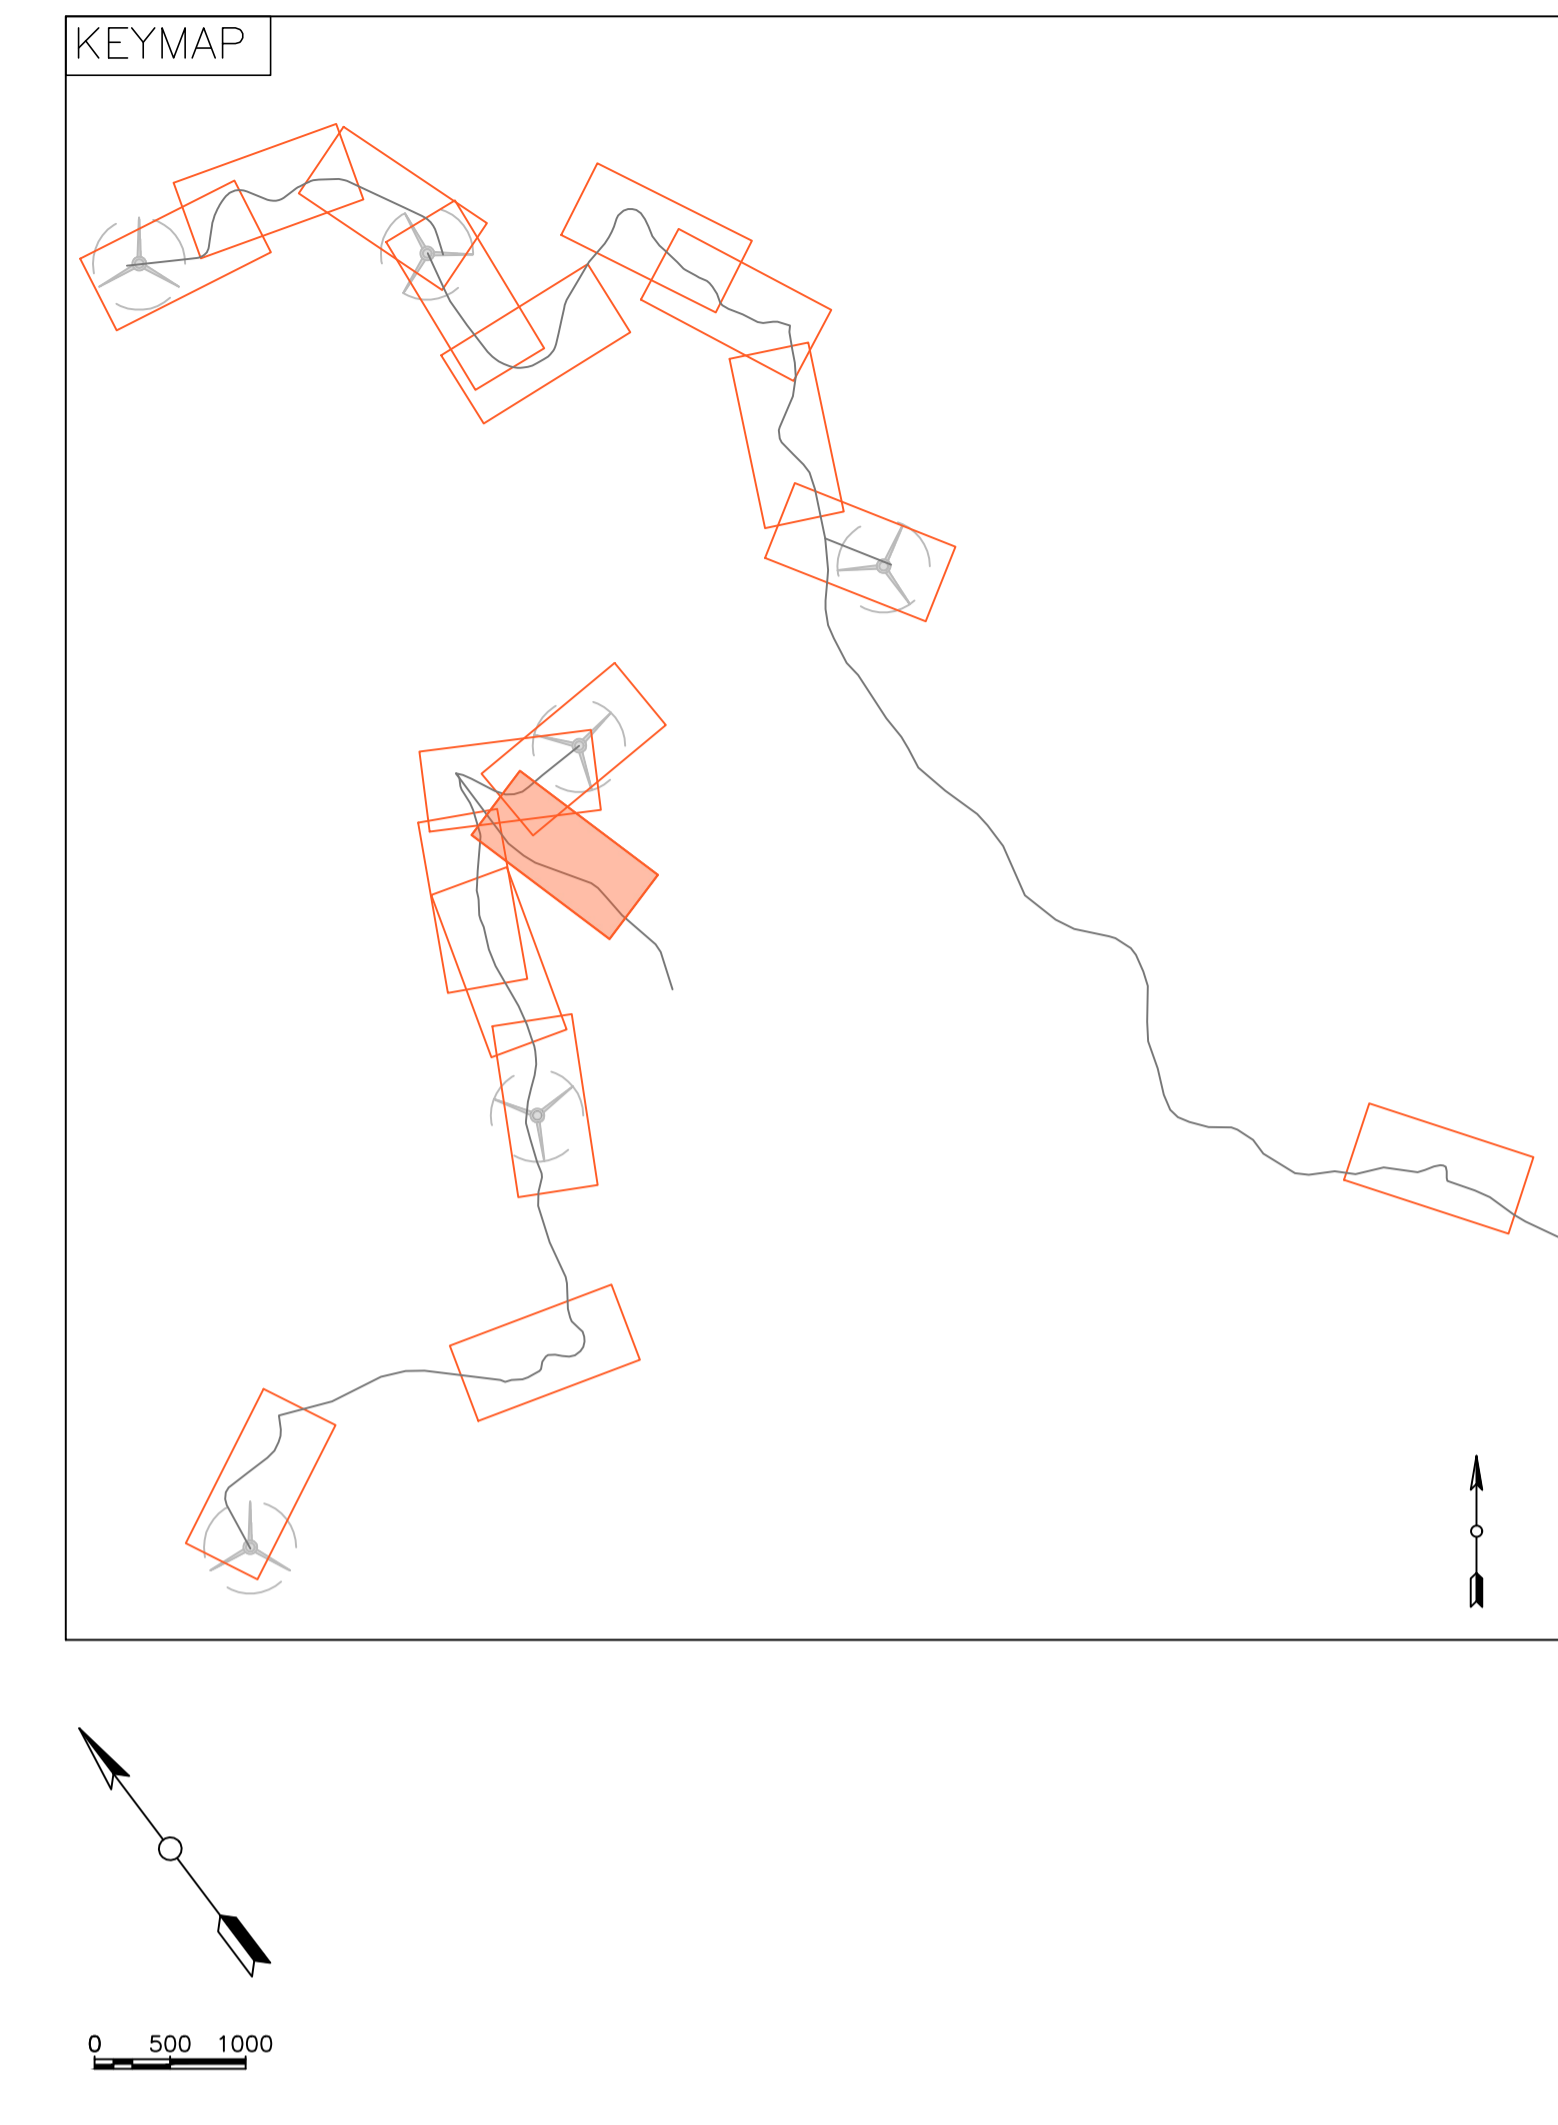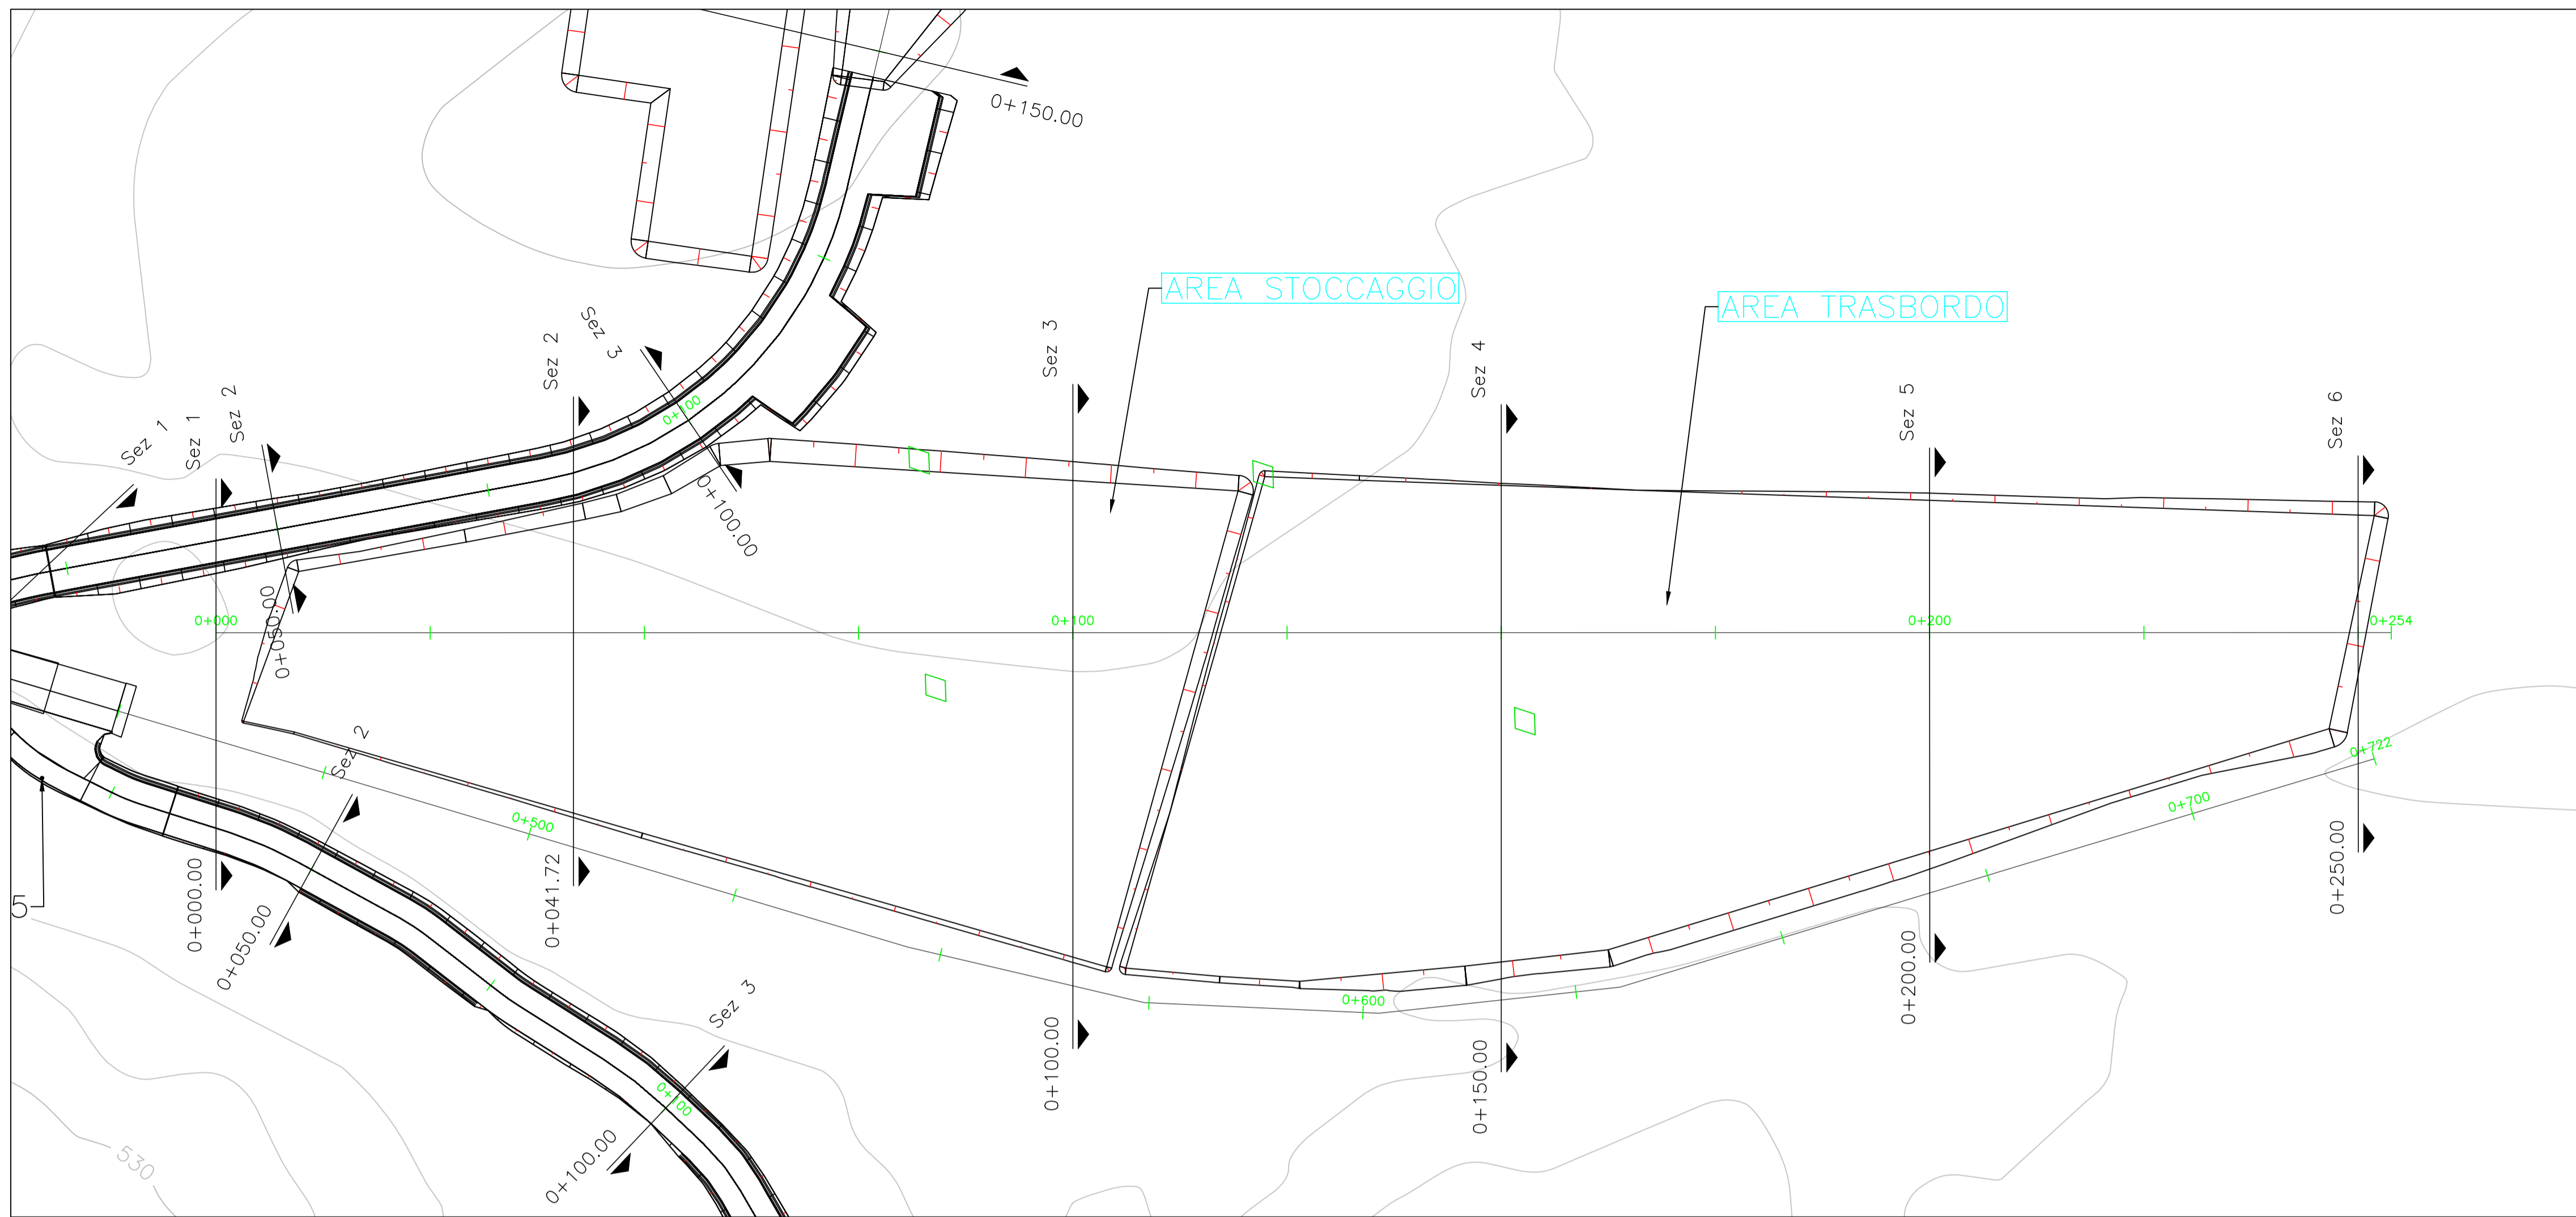

Profilo: Vista Profilo 12
 Scala : 500:500
 Q.Rif. : 520.00

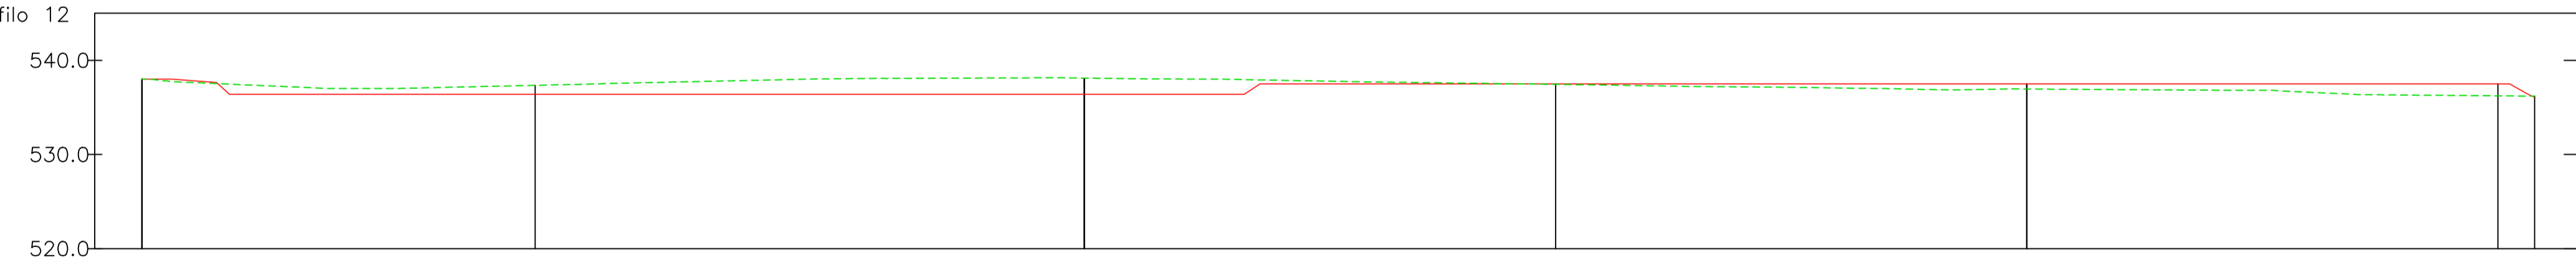

NUMERO SEZIONE	2		3		4		5		6	
DISTANZE PROGRESSIVE	0+041.72		0+100.00		0+150.00		0+200.00		0+250.00	
DISTANZE PARZIALI	41,72		58,28		50,00		50,00		50,00	
QUOTE PROGETTO	536.39		536.39		537.50		537.50		537.50	
QUOTE TERRENO	537.35		538.11		537.45		536.95		536.23	
ETTOMETRICHE	00		01		02		02		02	



REGIONE BASILICATA
 PROVINCIA DI MATERA
 COMUNE DI FERRANDINA



**AUTORIZZAZIONE UNICA EX. D. LGS.
 387/03**

**Progetto Definitivo
 Parco Eolico "Montagnola"**

Titolo elaborato

A.16.a.13.12 - A.16.a.14.12

Planimetrie stradali e profili longitudinali

Codice elaborato

COMMESSA	FASE	ELABORATO	REV.
F0302	B	T18	A

Riproduzione o consegna a terzi solo dietro specifica autorizzazione.

Scala

1:500

DATA	DESCRIZIONE	REDATTO	VERIFICATO	APPROVATO
Aprile 2020	Prima emissione	MGP	FMO	GDS

Proponente

GR/alue
 GR VALUE DEVELOPMENT S.r.l.

c.so Venezia, 37
 20121 Milano



Progettazione

F4 ingegneria srl
 via Di Giura - Centro Direzionale, 85100 Potenza
 Tel: +39 0971 1 944 797 - Fax: +39 0971 5 54 52
 www.f4ingegneria.it - f4ingegneria@pec.it


Il Direttore Tecnico
 (ing. Giovanni DI SANTO)



Società certificata secondo la norma UNI-EN ISO 9001:2015 per l'erogazione di servizi di ingegneria nei settori: civile, idraulica, acustica, energia, ambiente (settore IAF: 34).

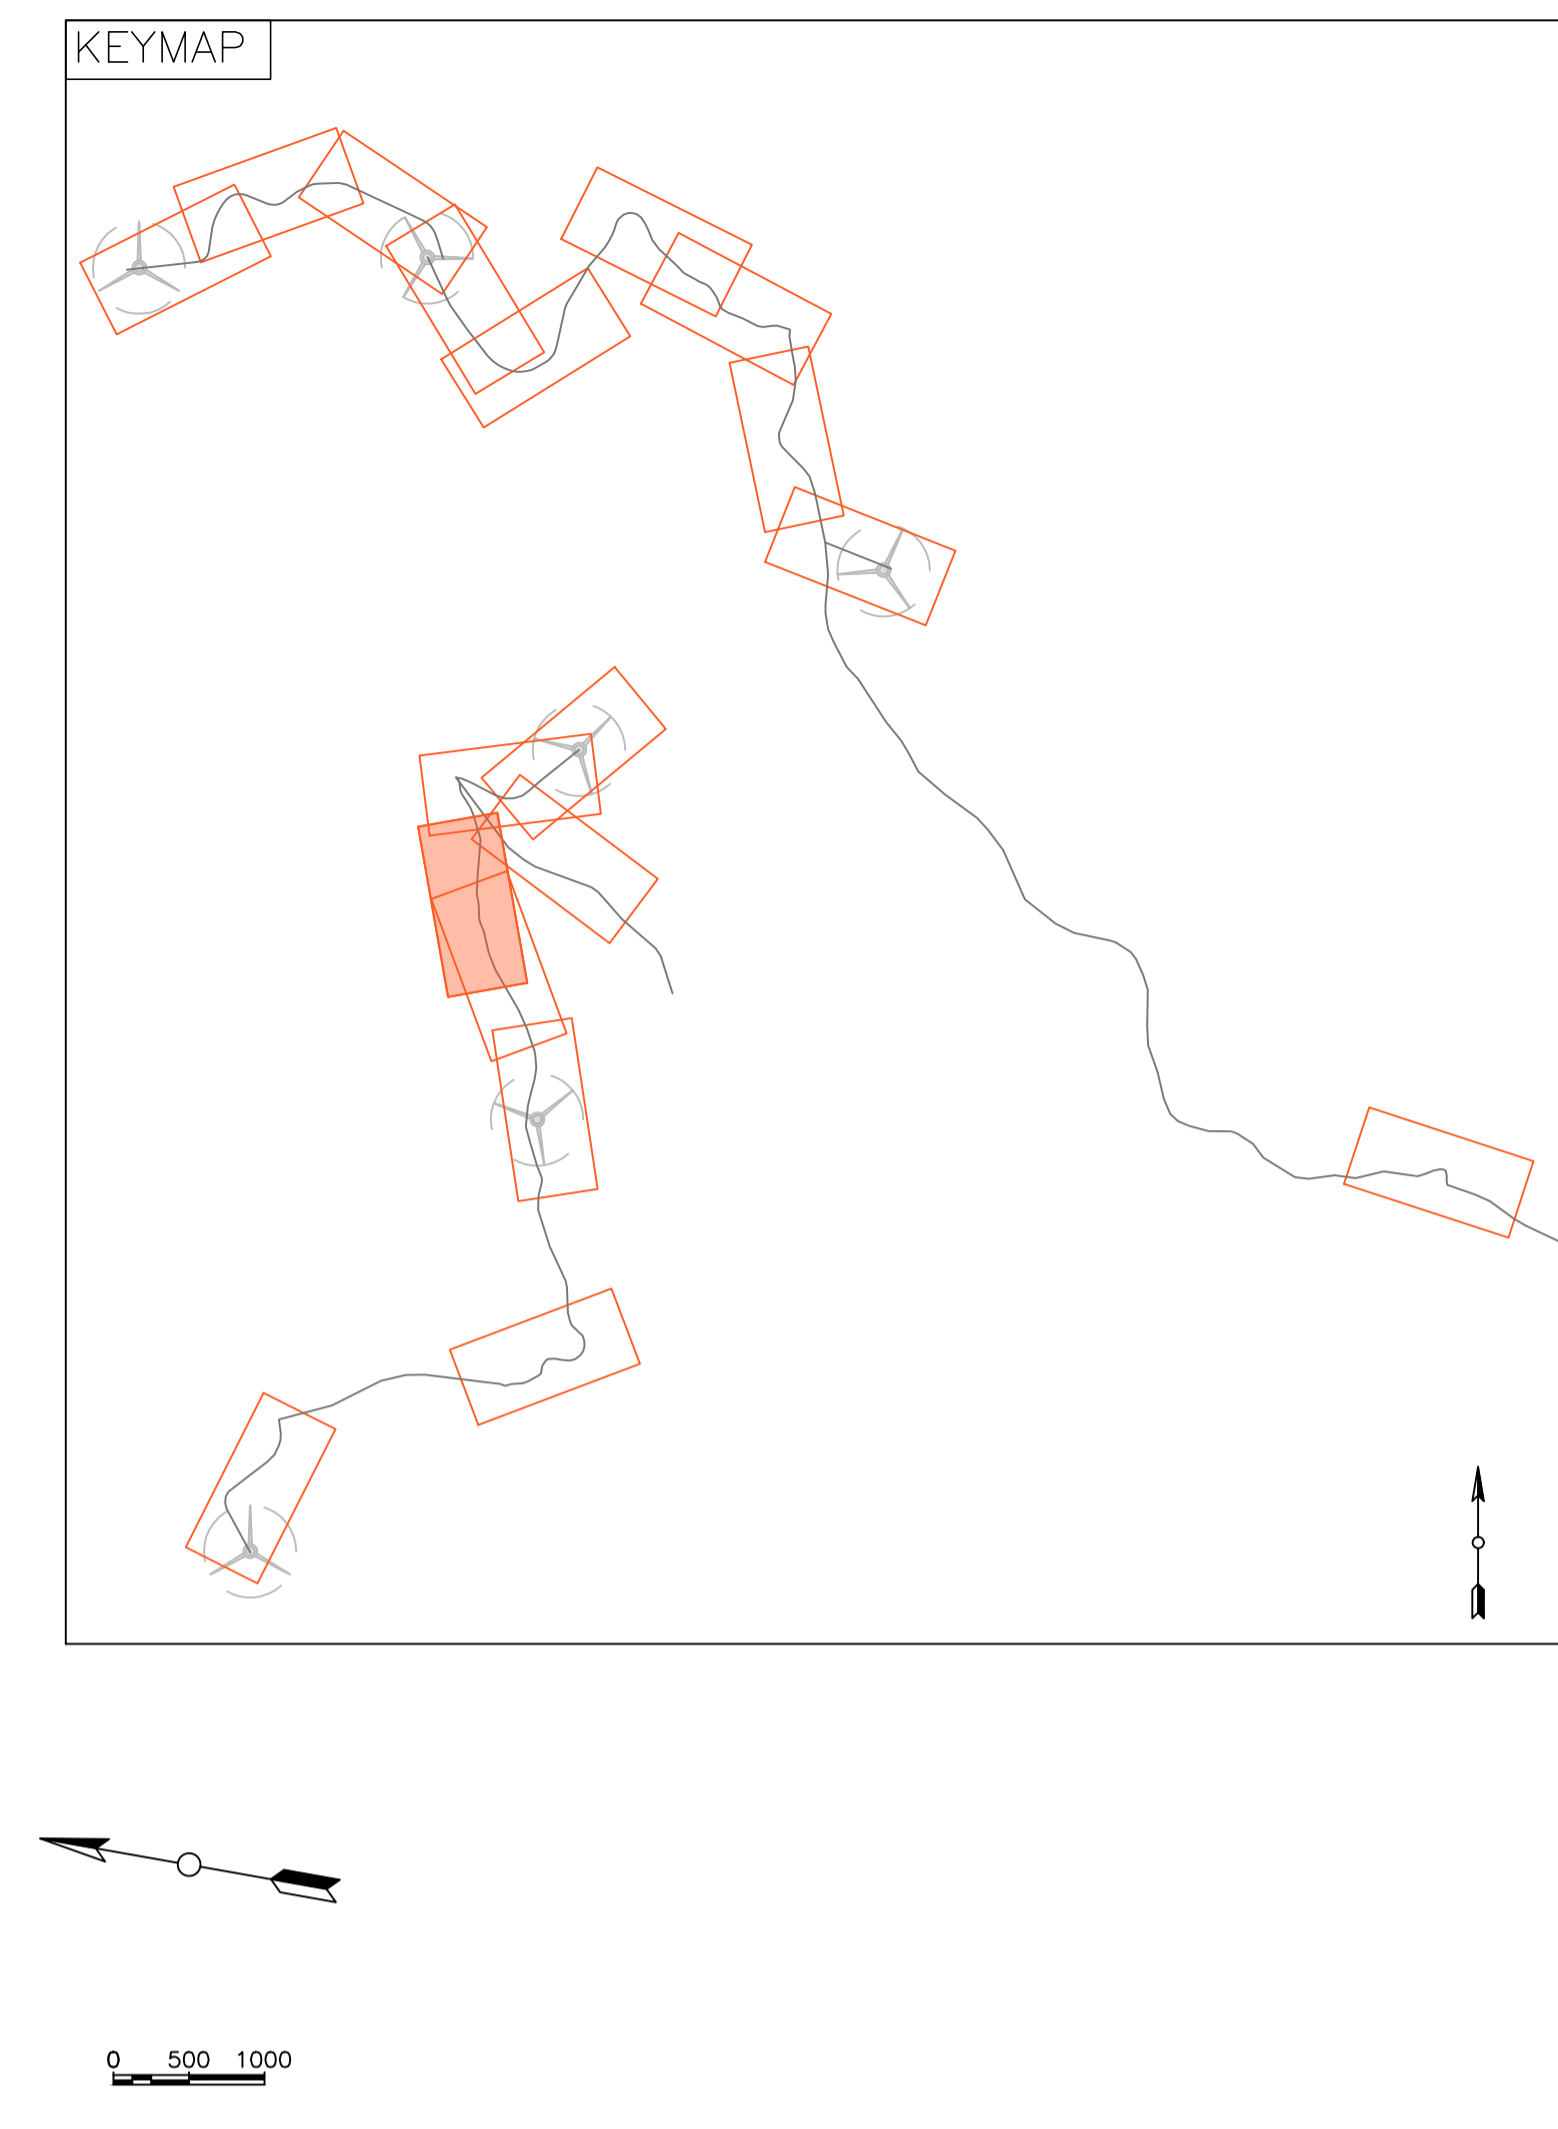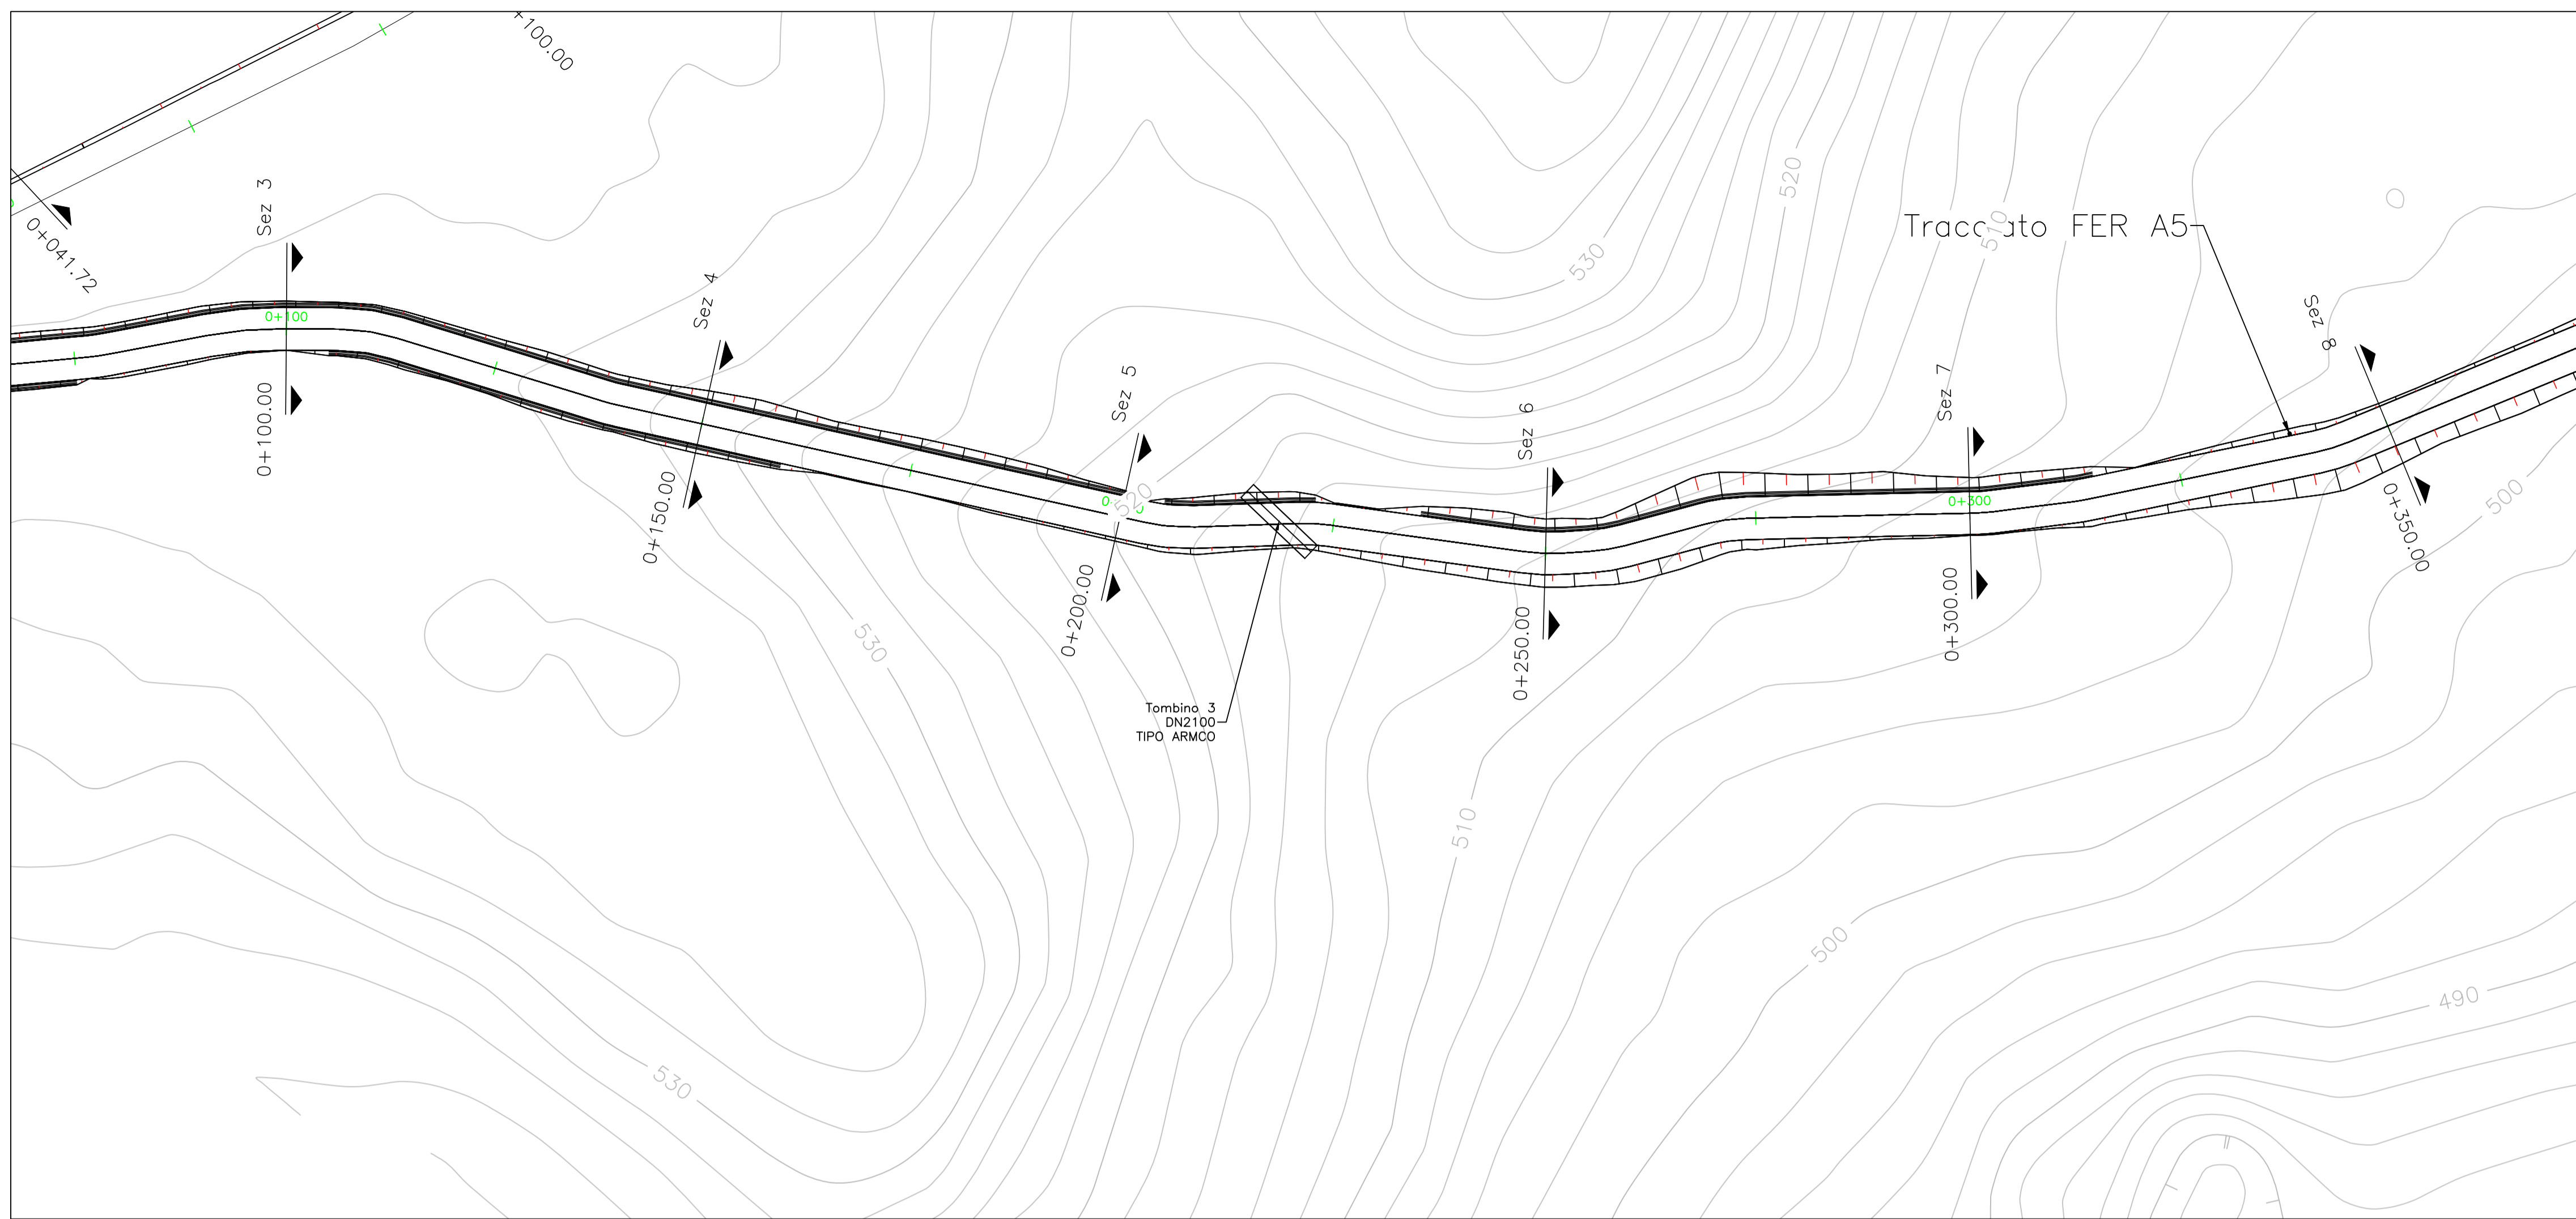

Profilo: Vista Profilo 13
Scala : 500:500
Q.Rif. : 512.00

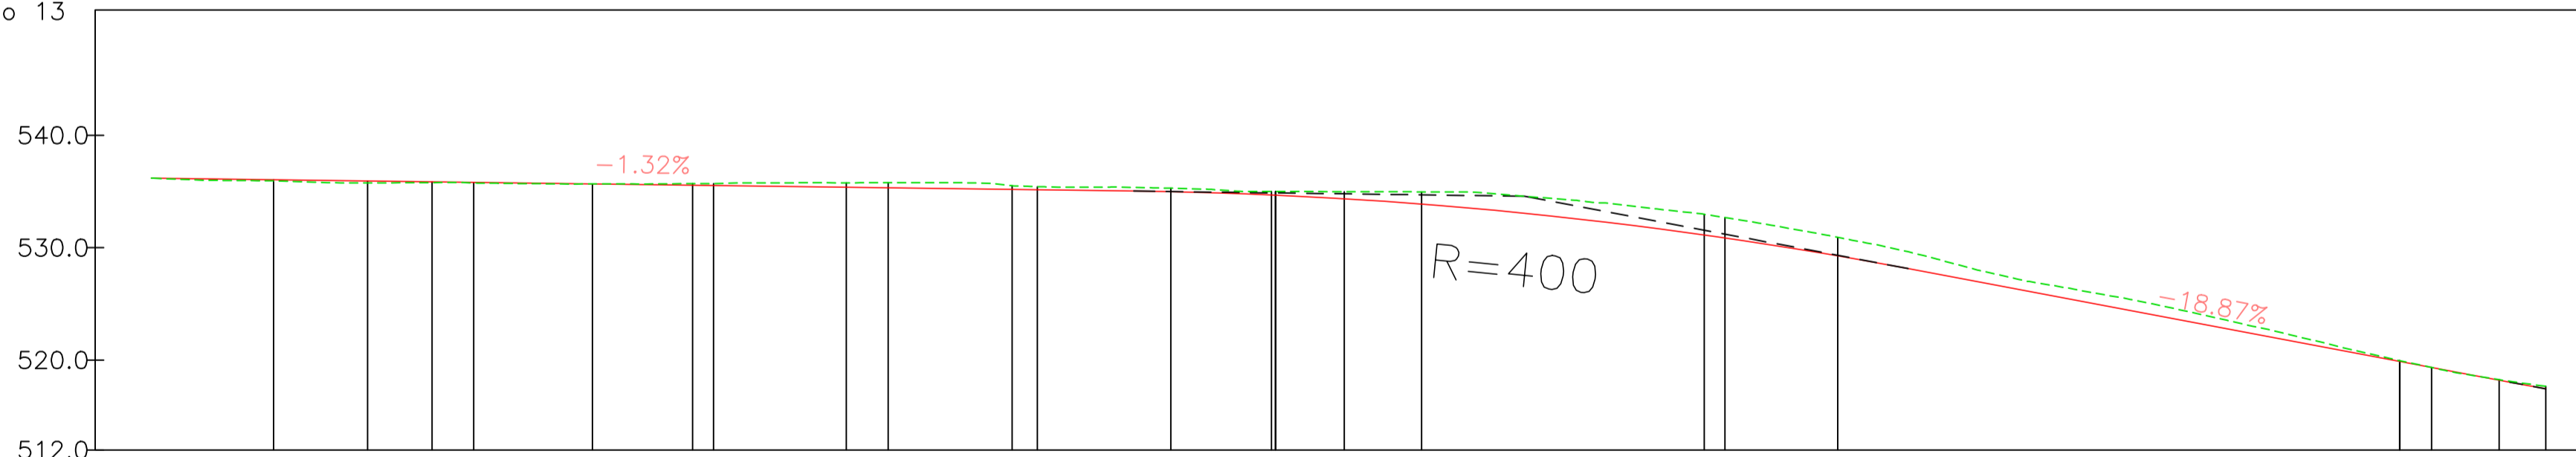

NUMERO SEZIONE		2	3	4	5
DISTANZE PROGRESSIVE		0+050.00	0+100.00	0+150.00	0+200.00
DISTANZE PARZIALI		50,00	50,00	50,00	50,00
QUOTE PROGETTO		535.52	534.67	529.26	519.88
QUOTE TERRENO		535.70	534.99	530.92	519.95
ETTOMETRICHE	00	01	02	02	



REGIONE BASILICATA
PROVINCIA DI MATERA
COMUNE DI FERRANDINA



AUTORIZZAZIONE UNICA EX. D. LGS. 387/03

Progetto Definitivo Parco Eolico "Montagnola"

Titolo elaborato		Codice elaborato	
A.16.a.13.13 - A.16.a.14.13		F0302	
Planimetrie stradali e profili longitudinali		COMMESSA	ELABORATO
		F0302	B T18
		FASE	REV.
		B	A
Riproduzione o consegna a terzi solo dietro specifica autorizzazione.			
Scala: 1:500			

	Prima emissione	MGP	FMO
DATA	DESCRIZIONE	REDATTO	VERIFICATO
			GDS
			APPROVATO

GR/Value
GR VALUE DEVELOPMENT S.r.l.




c.so Venezia, 37
20121 Milano

F4 ingegneria srl
via Di Giura - Centro Direzionale, 85100 Potenza
Tel: +39 0971 1 944 797 - Fax: +39 0971 5 54 52
www.f4ingegneria.it - f4ingegneria@pec.it


Il Direttore Tecnico
(ing. Giovanni DI SANTO)



Società certificata secondo la norma UNI-EN ISO 9001:2015 per l'erogazione di servizi di ingegneria nei settori: civile, idraulica, acustica, energia, ambiente (settore IAF: 34).

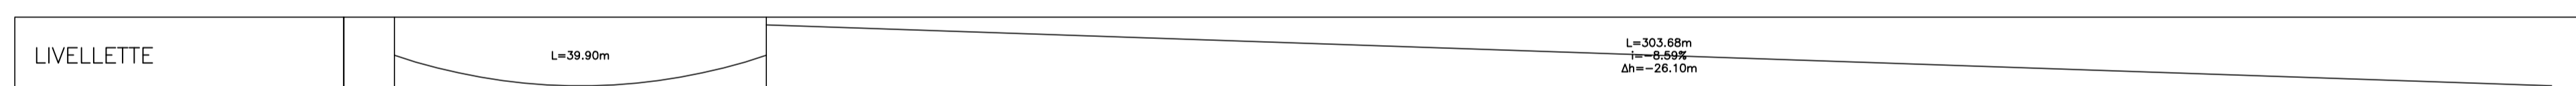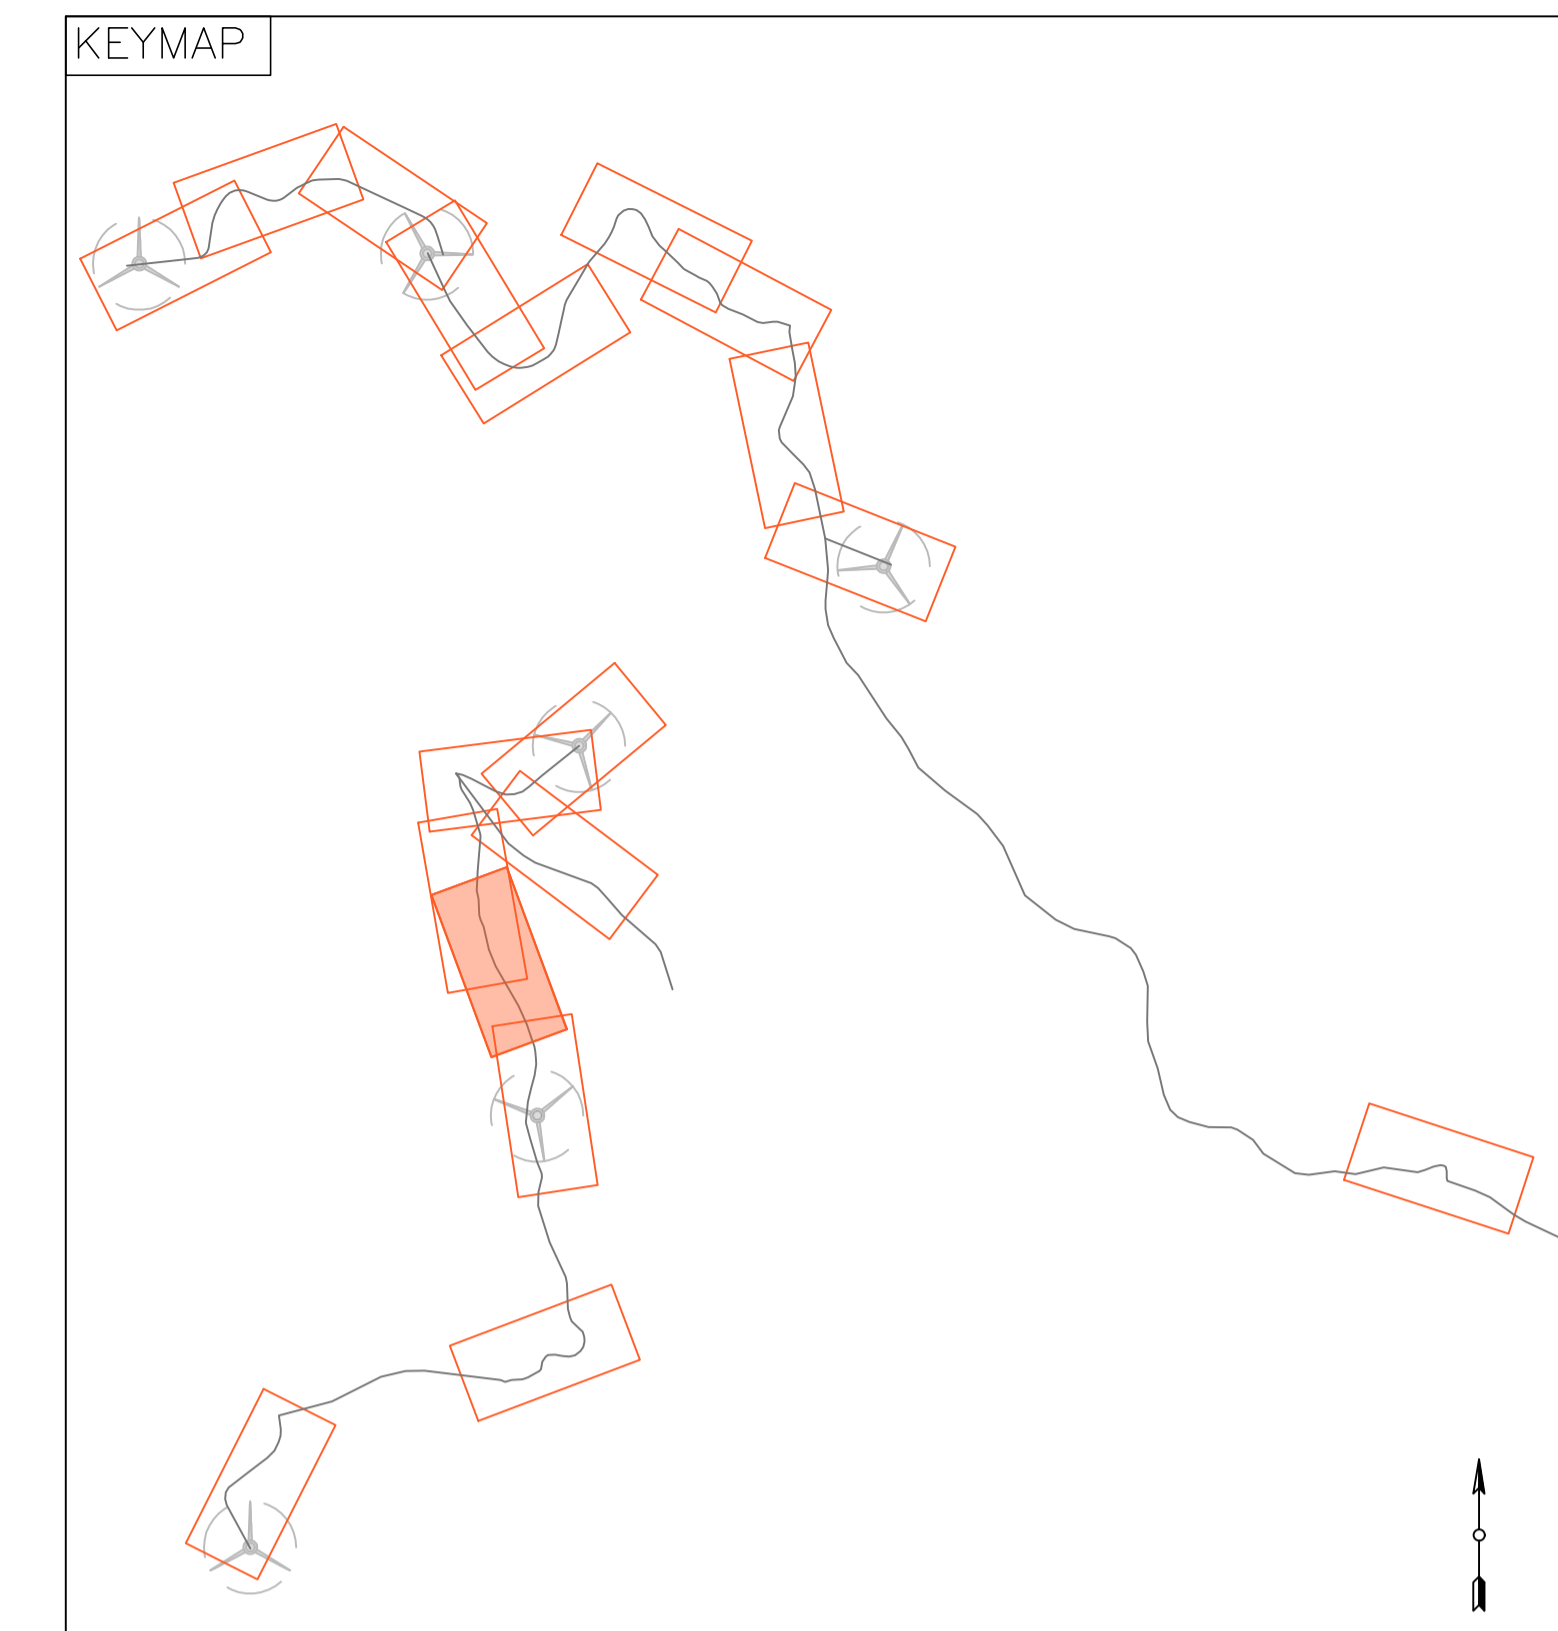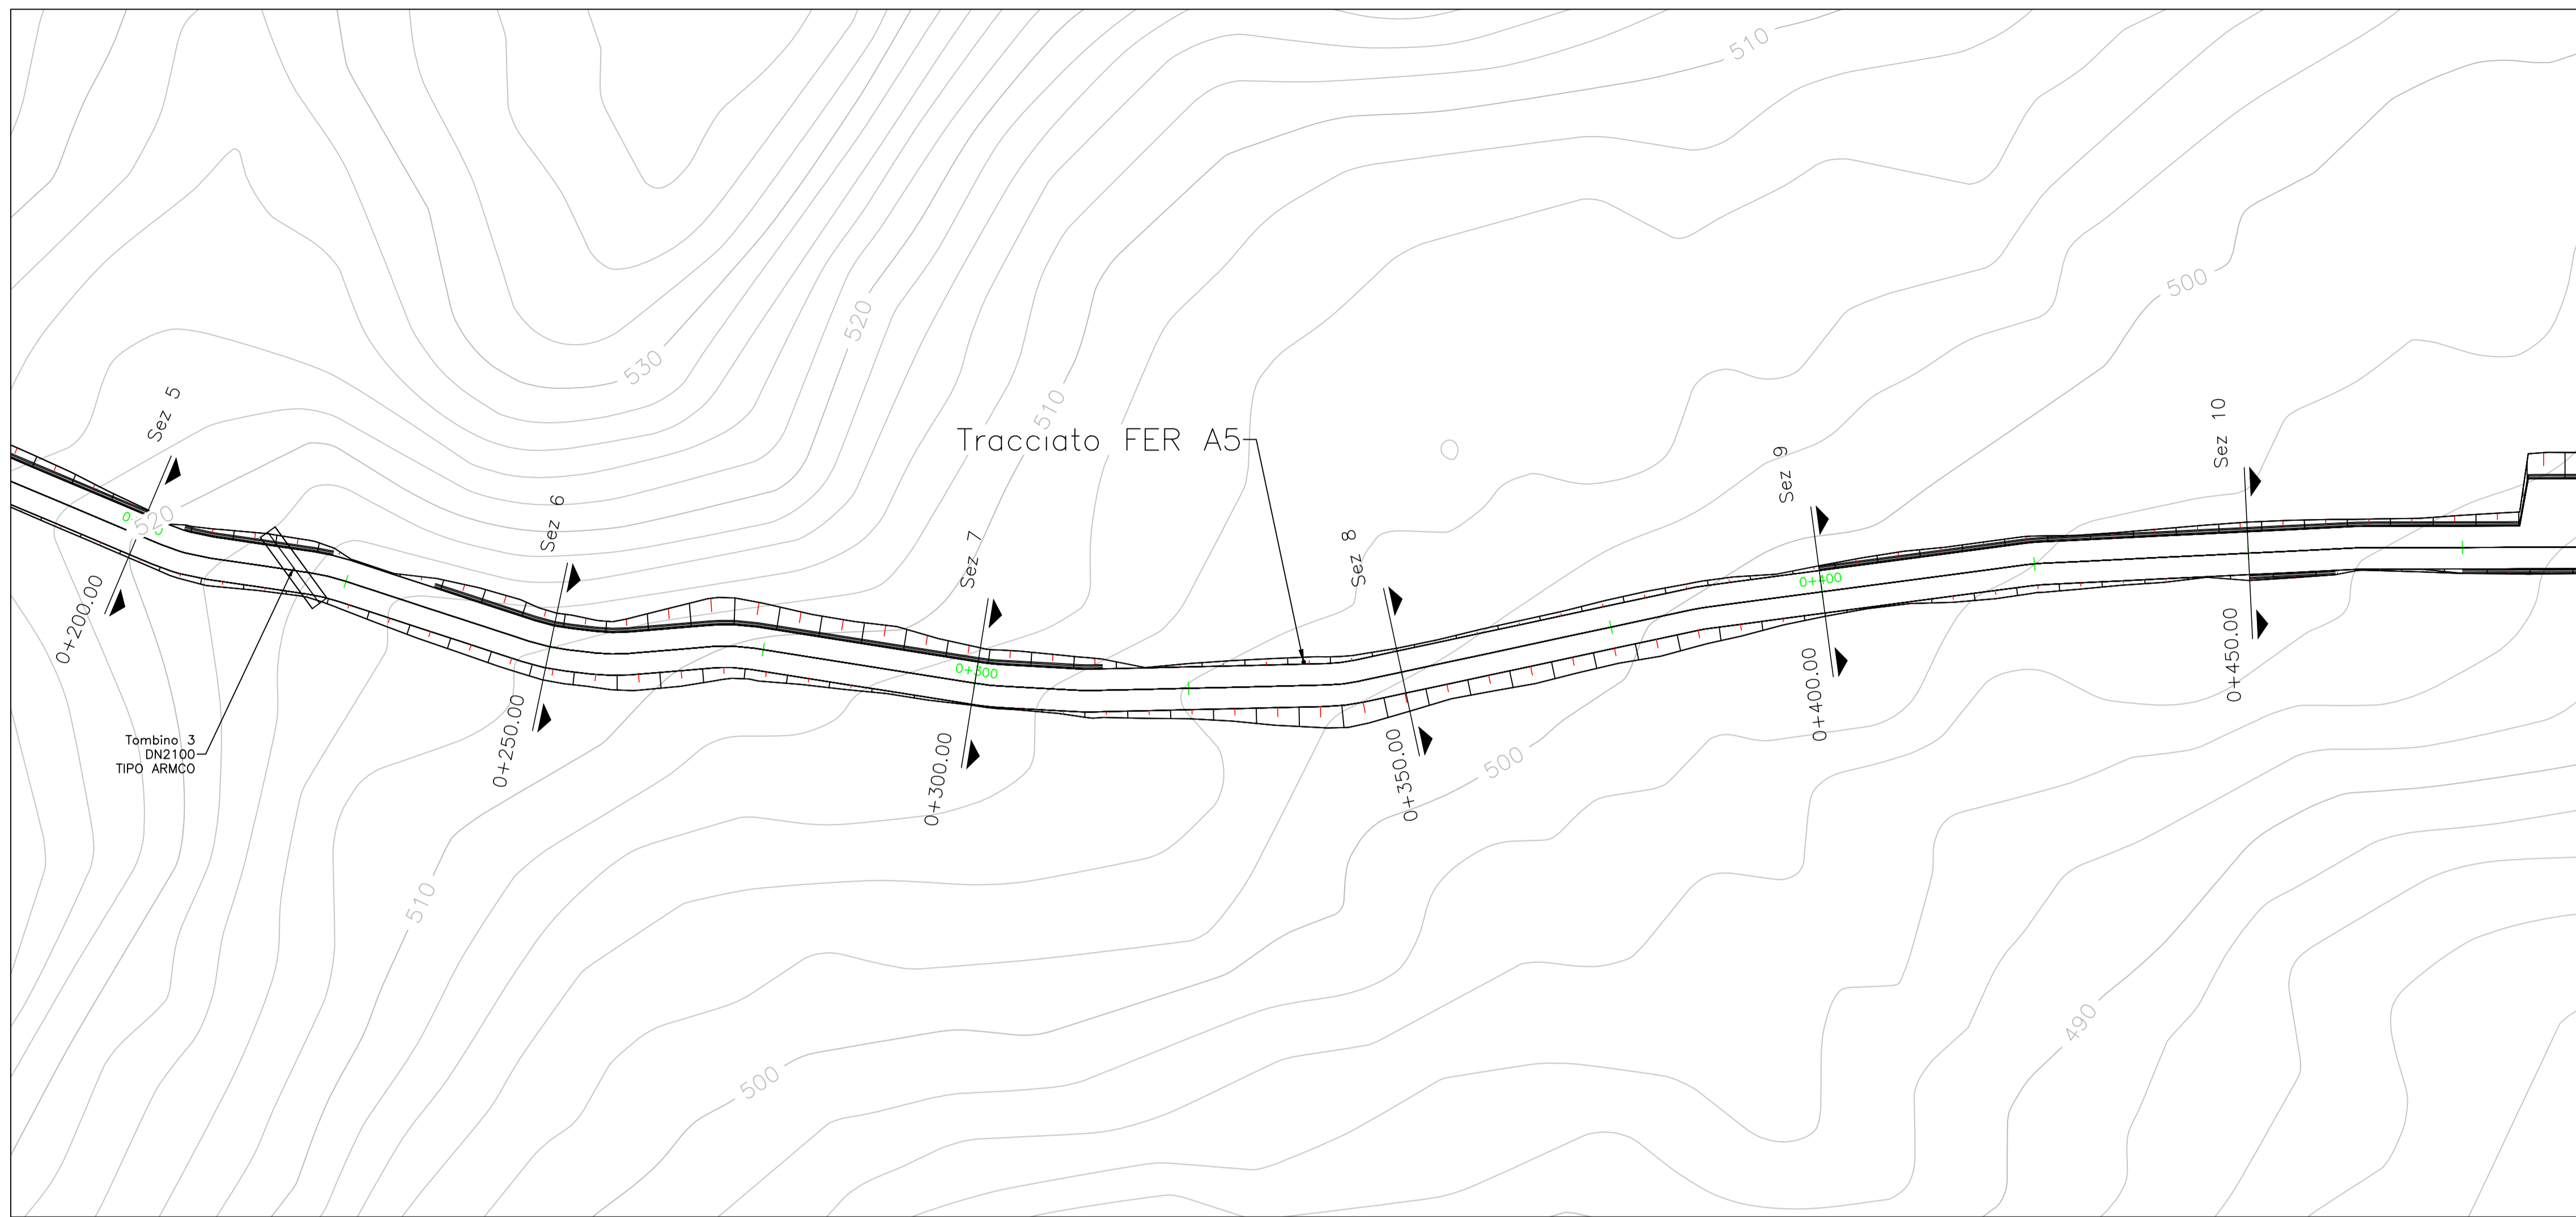

Profilo: Vista Profilo 14
 Scala : 500:500
 Q.Rif. : 490.00

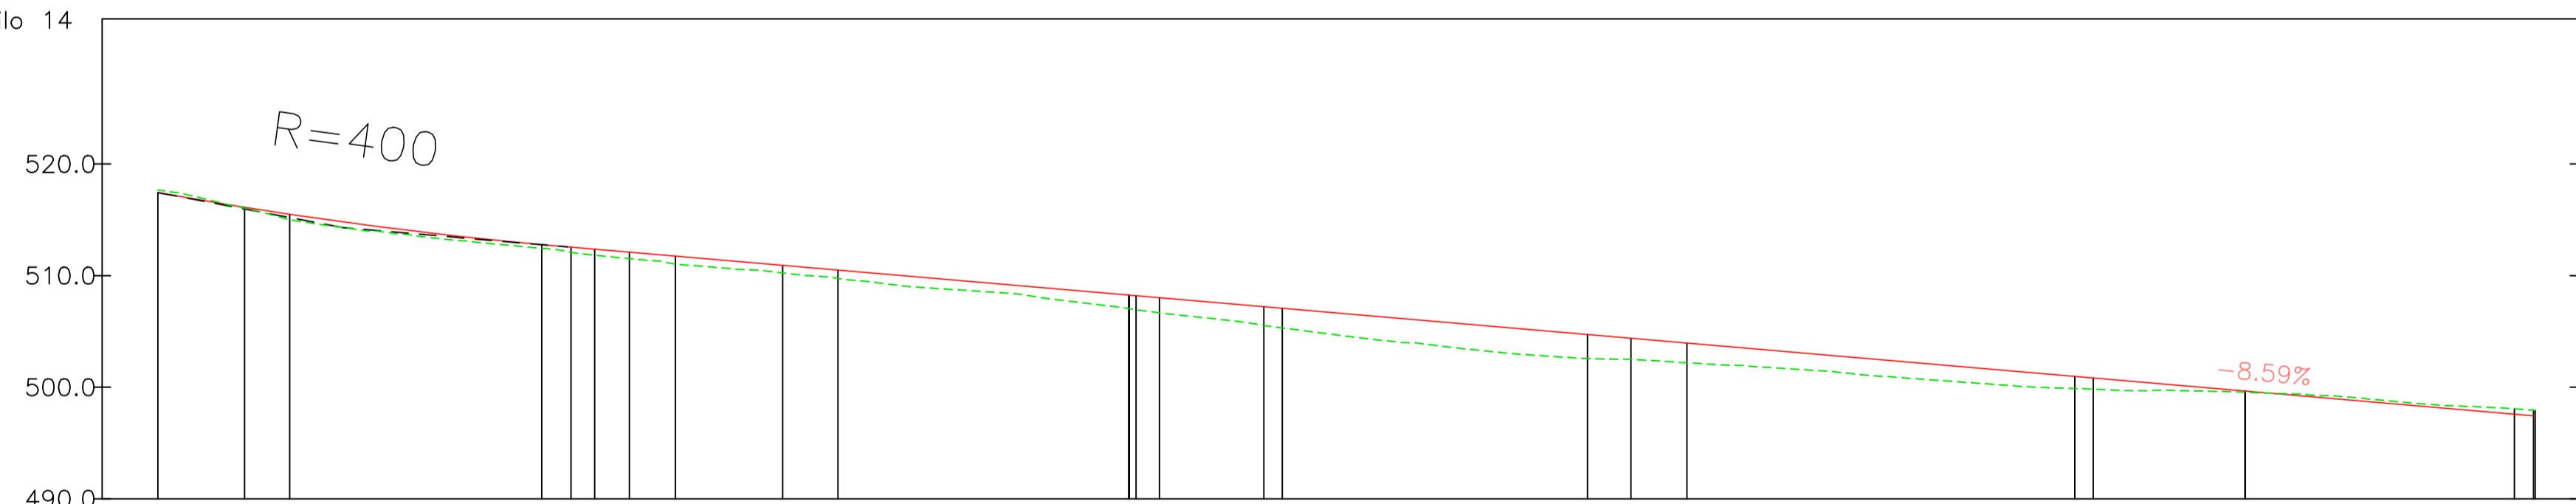

NUMERO SEZIONE	6	7	8	9
DISTANZE PROGRESSIVE	0+250.00	0+300.00	0+350.00	0+400.00
DISTANZE PARZIALI		50,00	50,00	50,00
QUOTE PROGETTO	512.54	508.25	503.95	499.65
QUOTE TERRENO	512.09	507.04	502.19	499.55
ETTOMETRICHE	02	03	04	04

REGIONE BASILICATA
 PROVINCIA DI MATERA
 COMUNE DI FERRANDINA

AUTORIZZAZIONE UNICA EX. D. LGS.
 387/03

Progetto Definitivo
 Parco Eolico "Montagnola"

Titolo elaborato: A.16.a.13.14 - A.16.a.14.14
Planimetrie stradali e profili longitudinali

Scala: 1:500





DATA	DESCRIZIONE	REDATTO	VERIFICATO	APPROVATO
Aprile 2020	Prima emissione	MGP	FMO	GDS

Proponente
GR/Value
 GR VALUE DEVELOPMENT S.r.l.
 c.so Venezia, 37
 20121 Milano

Progettazione
F4 ingegneria srl
 via Di Giura - Centro Direzionale, 85100 Potenza
 Tel: +39 0971 1 944 797 - Fax: +39 0971 5 54 52
 www.f4ingegneria.it - f4ingegneria@pec.it

Il Direttore Tecnico
 (ing. Giovanni DI SANTO)

Società certificata secondo la norma UNI-EN ISO 9001:2015 per l'erogazione di servizi di ingegneria nei settori: civile, idraulica, acustica, energia, ambiente (settore IAF: 34).

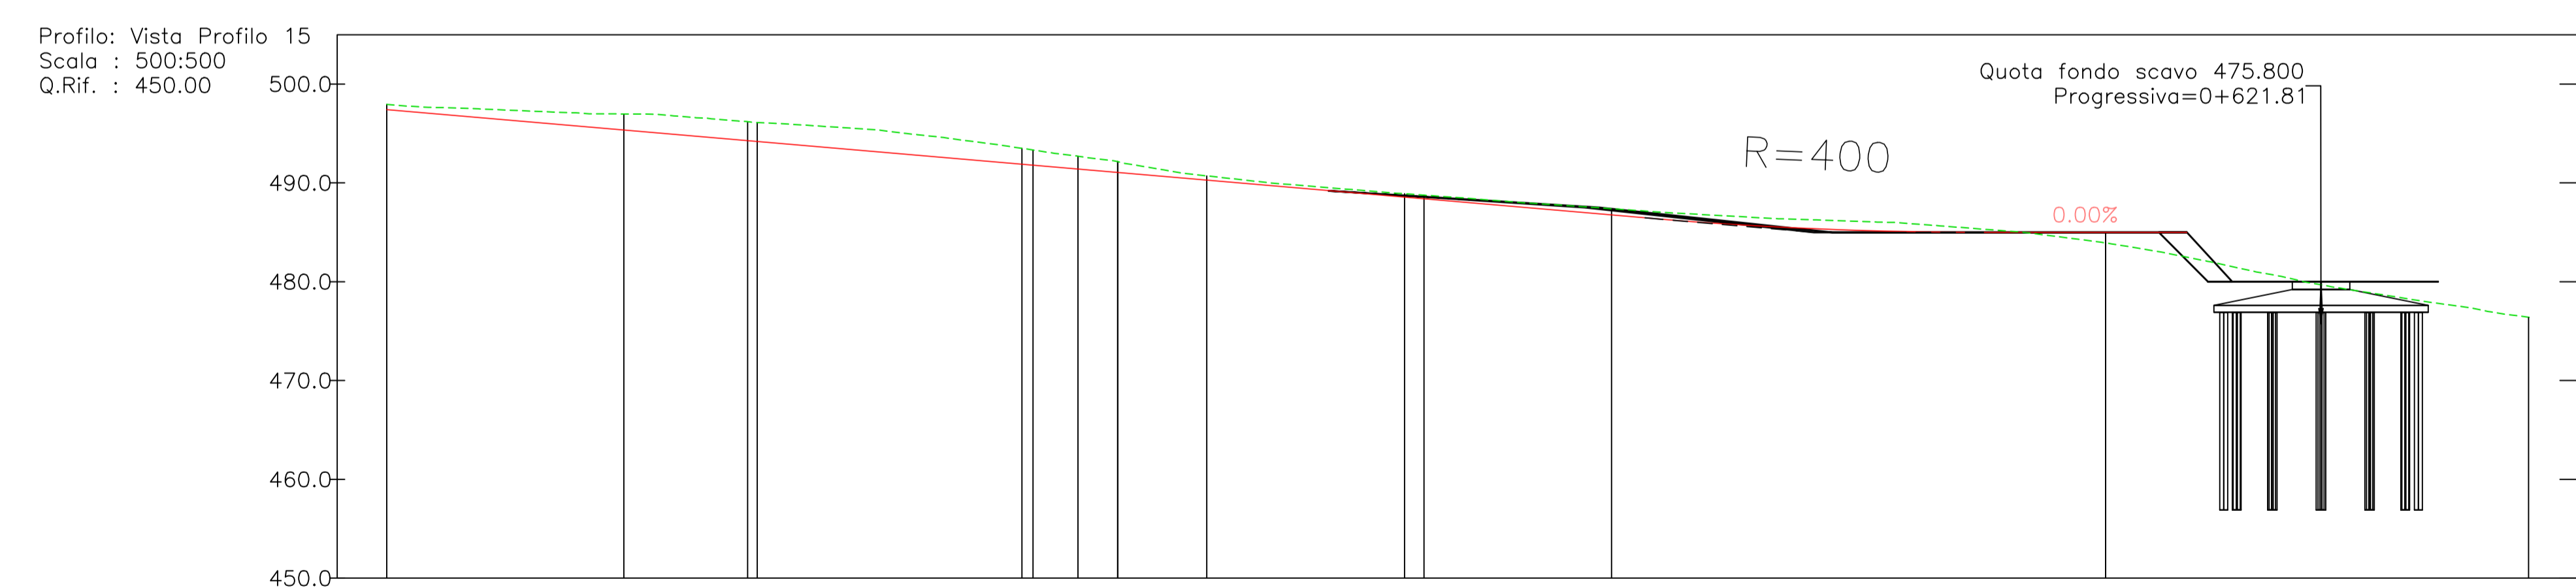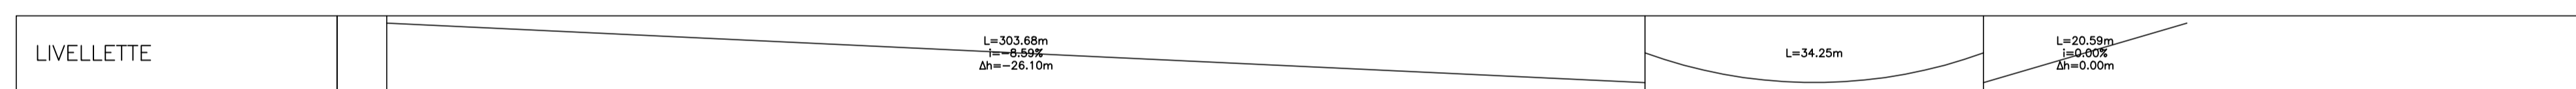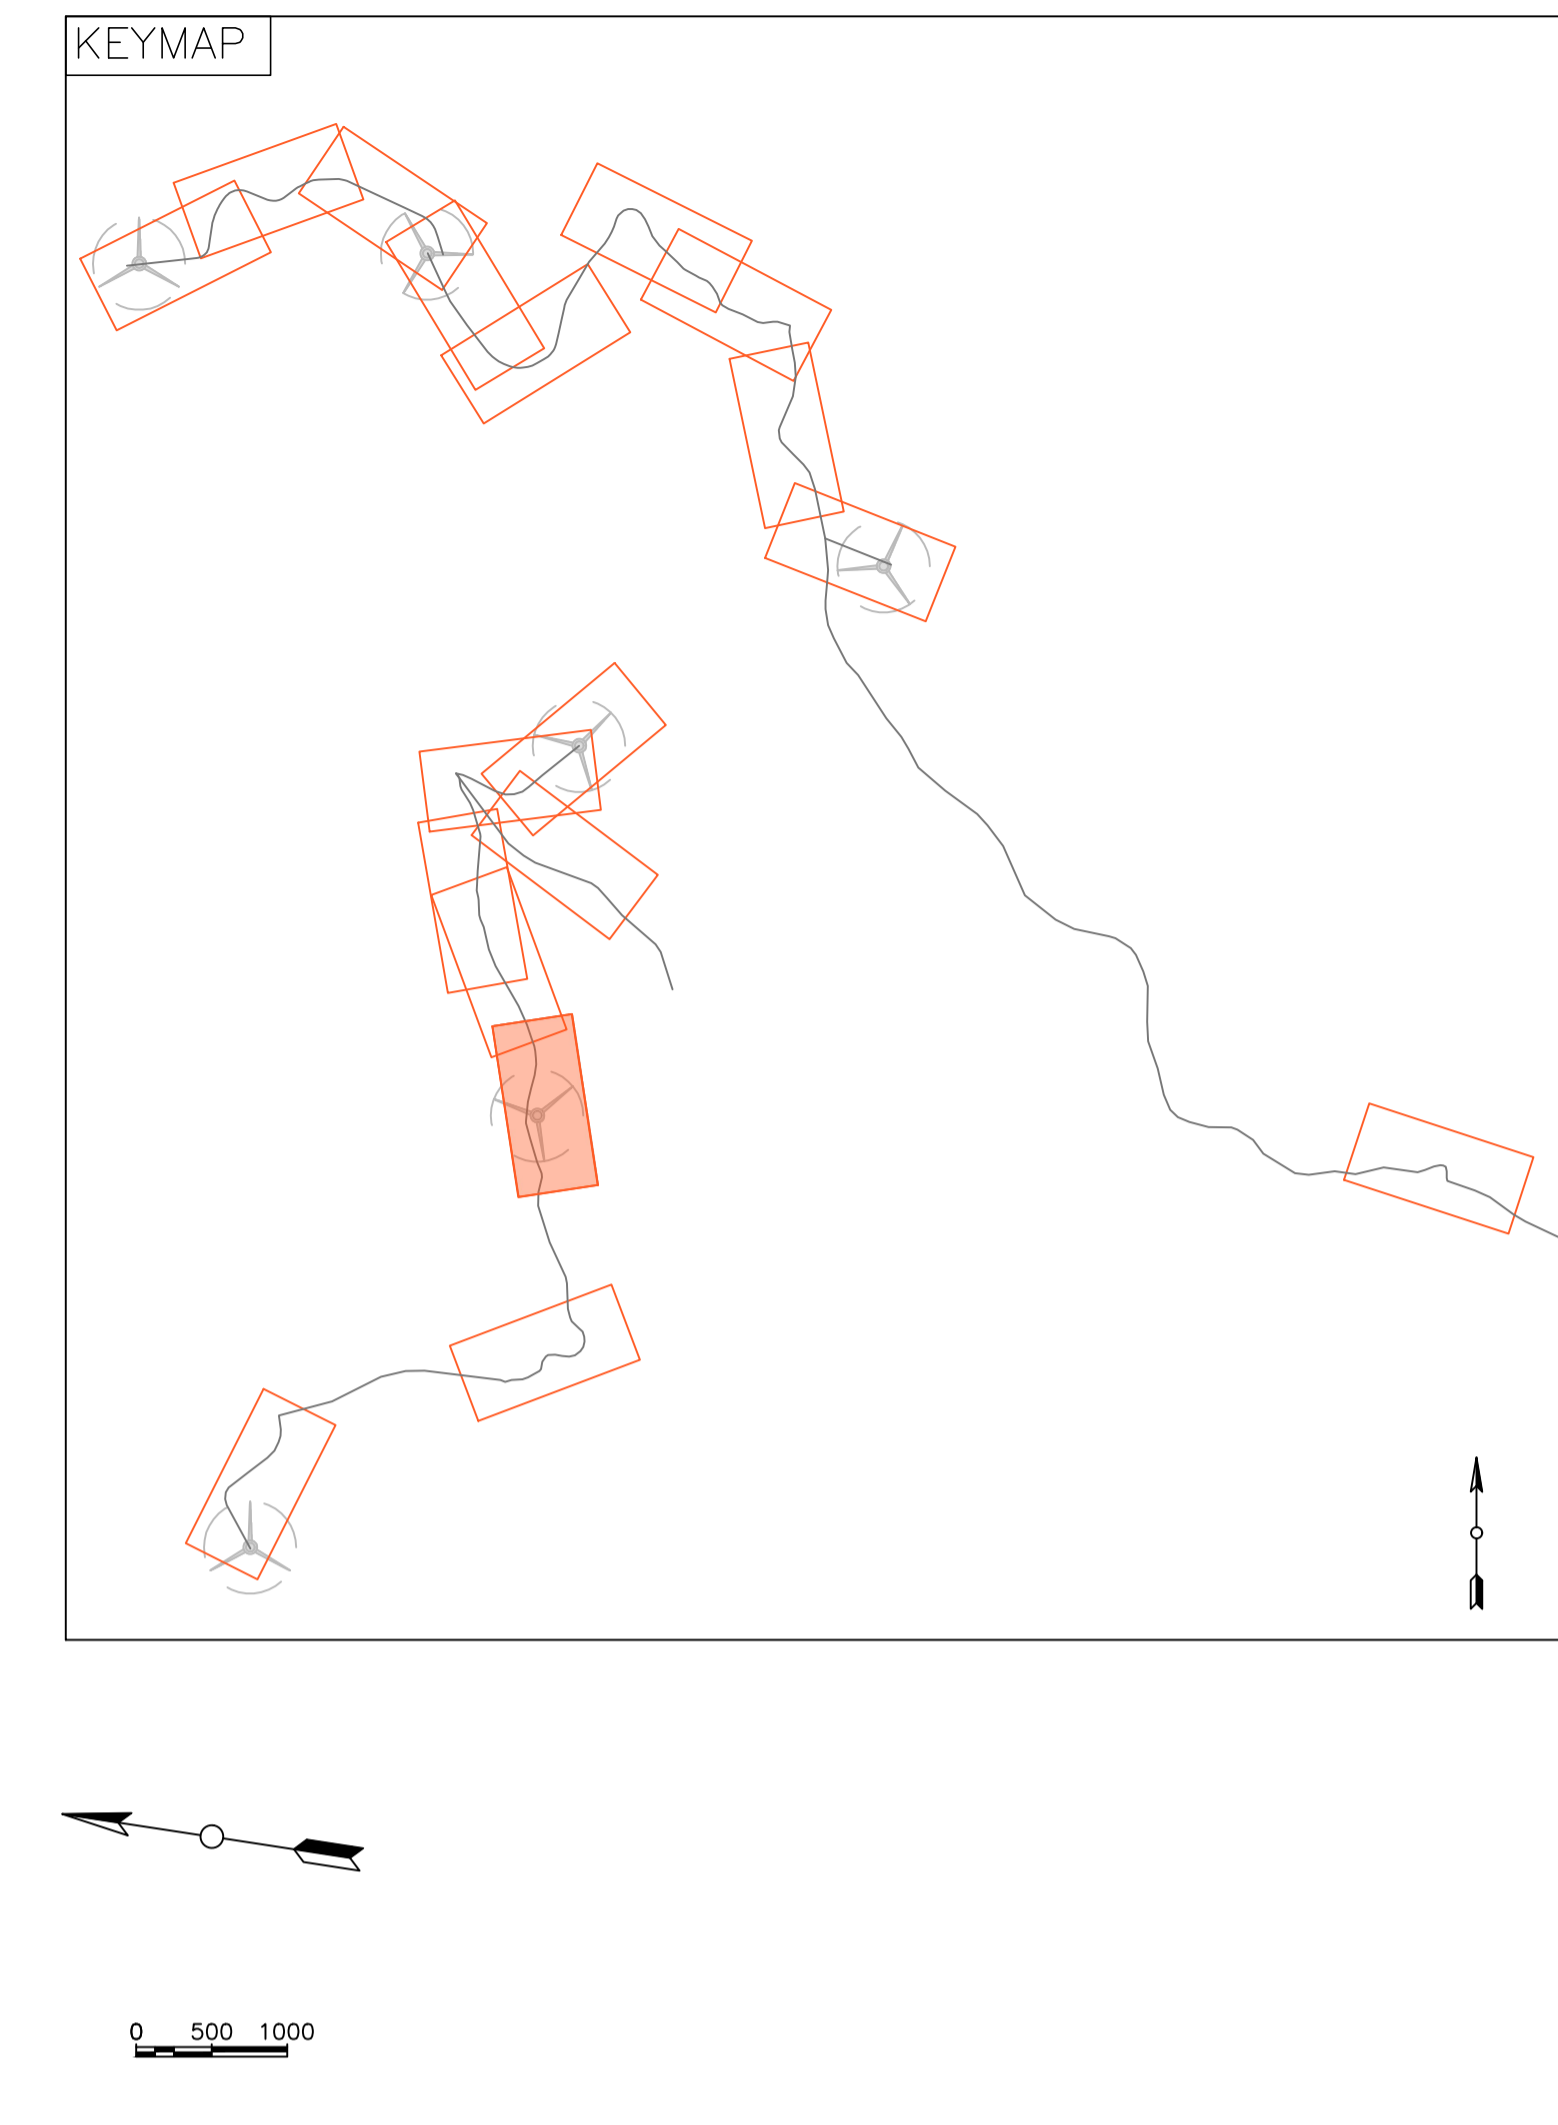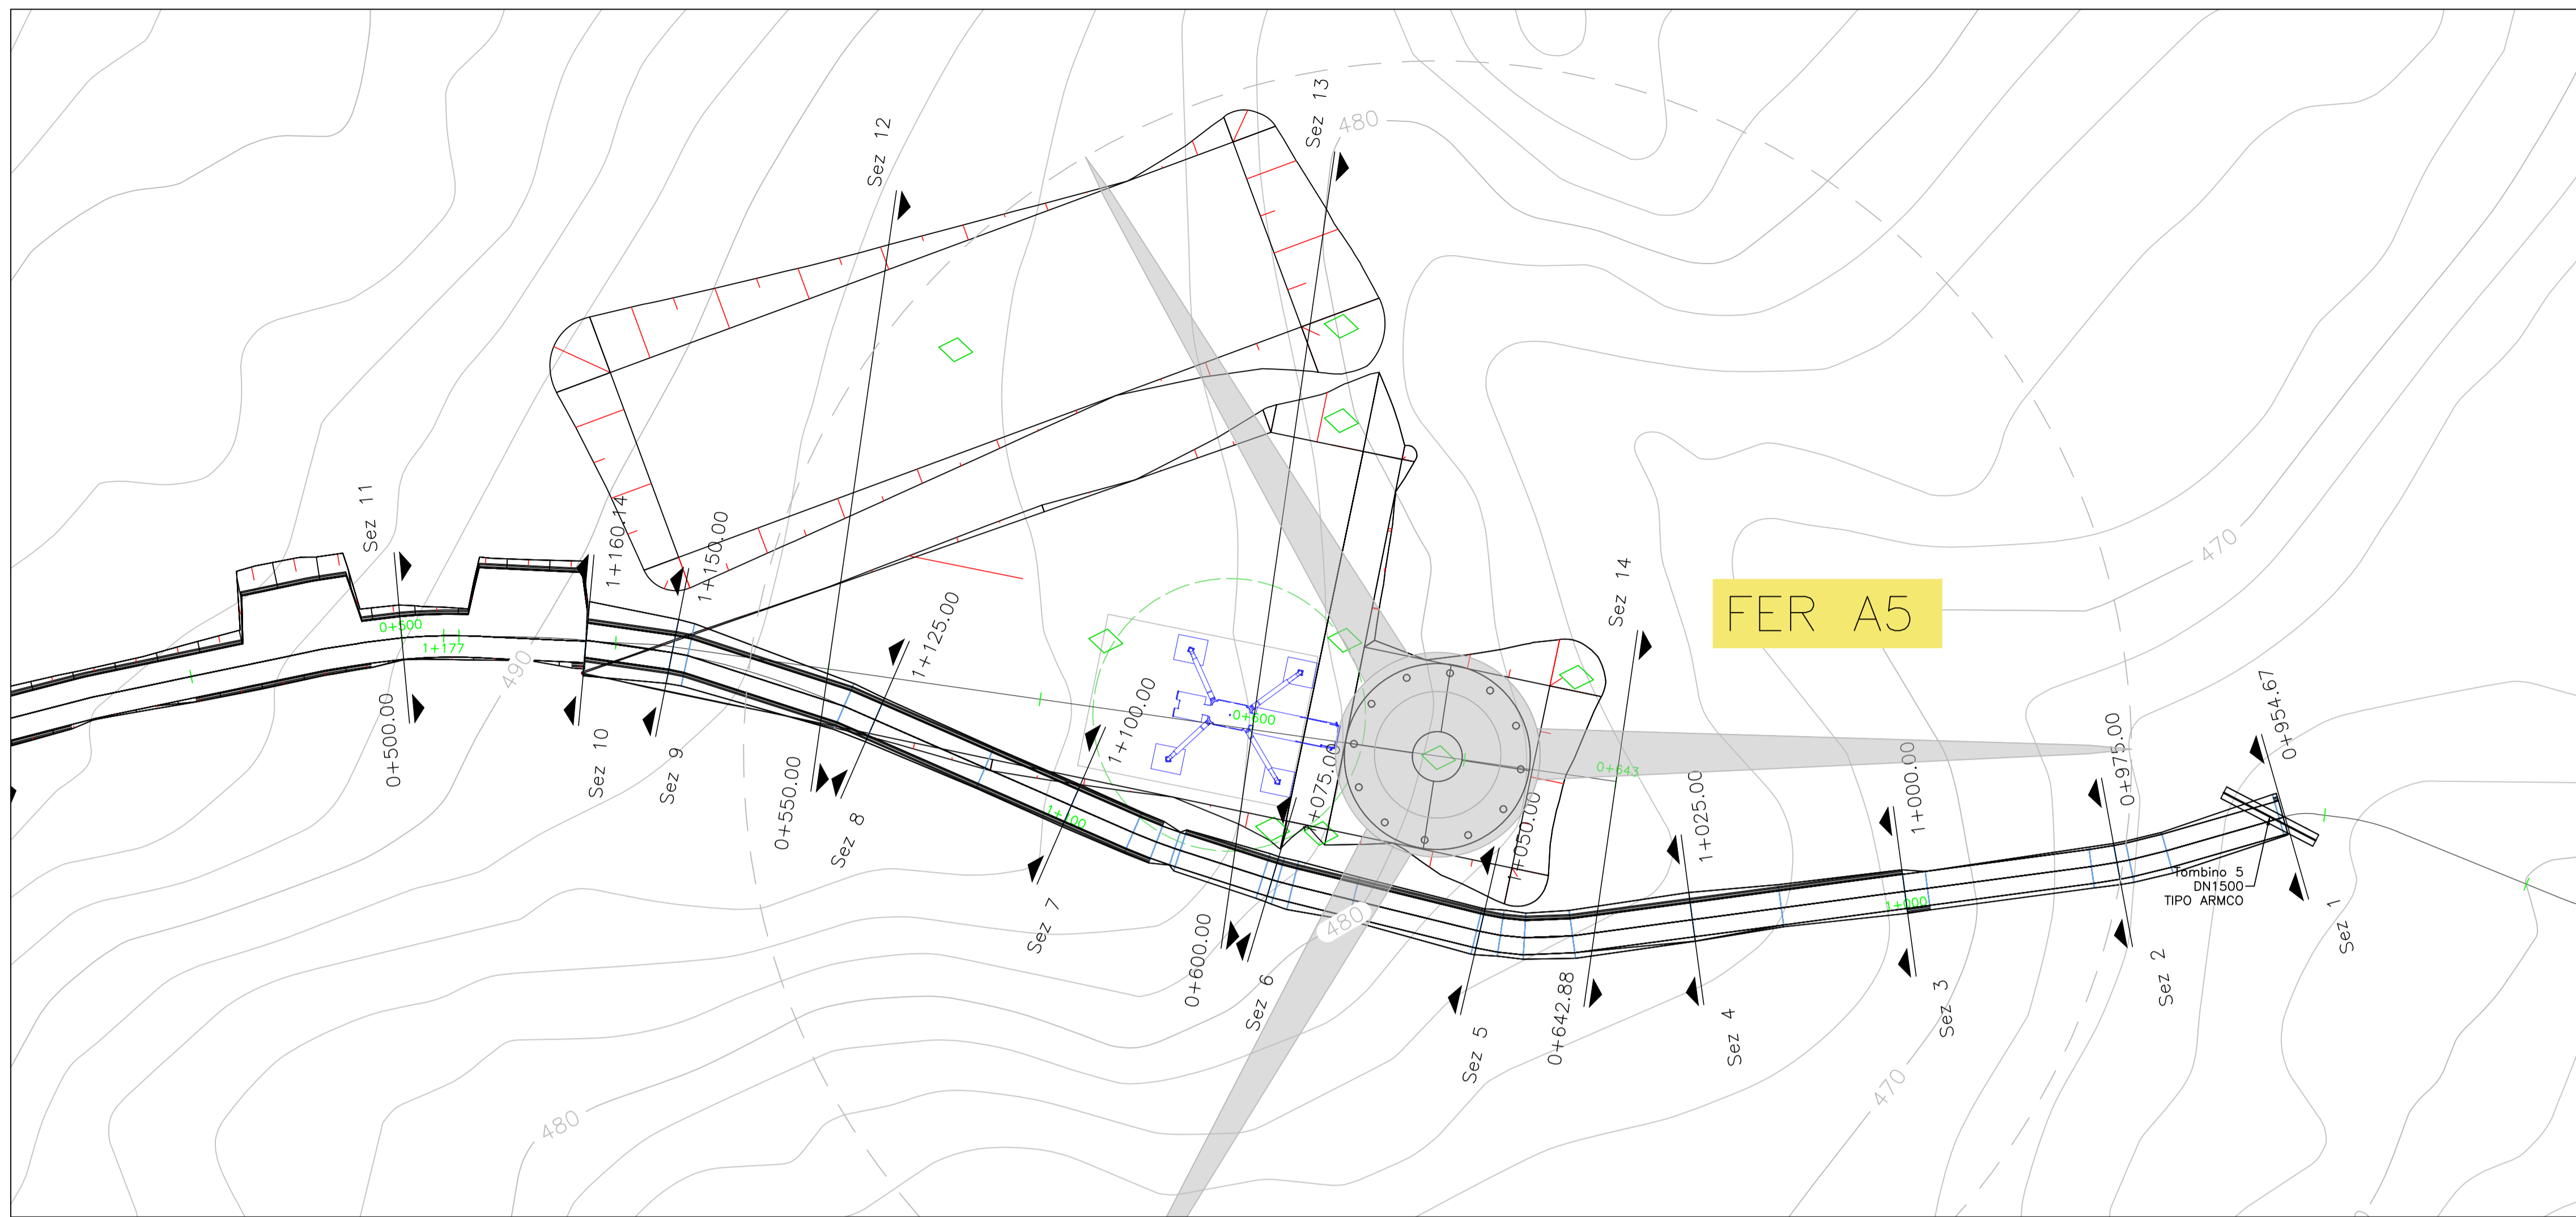

NUMERO SEZIONE	10	11	12	13	14
DISTANZE PROGRESSIVE	0+450.00	0+500.00	0+550.00	0+600.00	0+642.88
DISTANZE PARZIALI		50,00	50,00	50,00	42,88
QUOTE PROGETTO	495.35	491.06	486.76	485.00	
QUOTE TERRENO	496.98	492.16	487.39	483.93	476.41
ETTOMETRICHE	04	05		06	06



REGIONE BASILICATA
PROVINCIA DI MATERA
COMUNE DI FERRANDINA



AUTORIZZAZIONE UNICA EX. D. LGS. 387/03

Progetto Definitivo Parco Eolico "Montagnola"

Titolo elaborato

A.16.a.13.15 - A.16.a.14.15

Planimetrie stradali e profili longitudinali

Codice elaborato		COMMESSA		FASE		ELABORATO		REV.	
F0302	B	T18	A						

Scala: 1:500

DATA	DESCRIZIONE	REDATTO	VERIFICATO	APPROVATO
Aprile 2020	Prima emissione	MGP	FMO	GDS

GR/Value
GR VALUE DEVELOPMENT S.r.l.




c.so Venezia, 37
20121 Milano

F4 ingegneria srl
via Di Giura - Centro Direzionale, 85100 Potenza
Tel: +39 0971 1 944 797 - Fax: +39 0971 5 54 52
www.f4ingegneria.it - f4ingegneria@pec.it


Il Direttore Tecnico
(ing. Giovanni DI SANTO)



Società certificata secondo la norma UNI-EN ISO 9001:2015 per l'erogazione di servizi di ingegneria nei settori: civile, idraulica, acustica, energia, ambiente (settore IAF: 34).

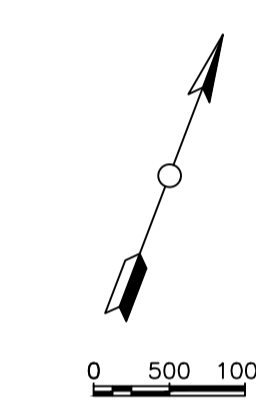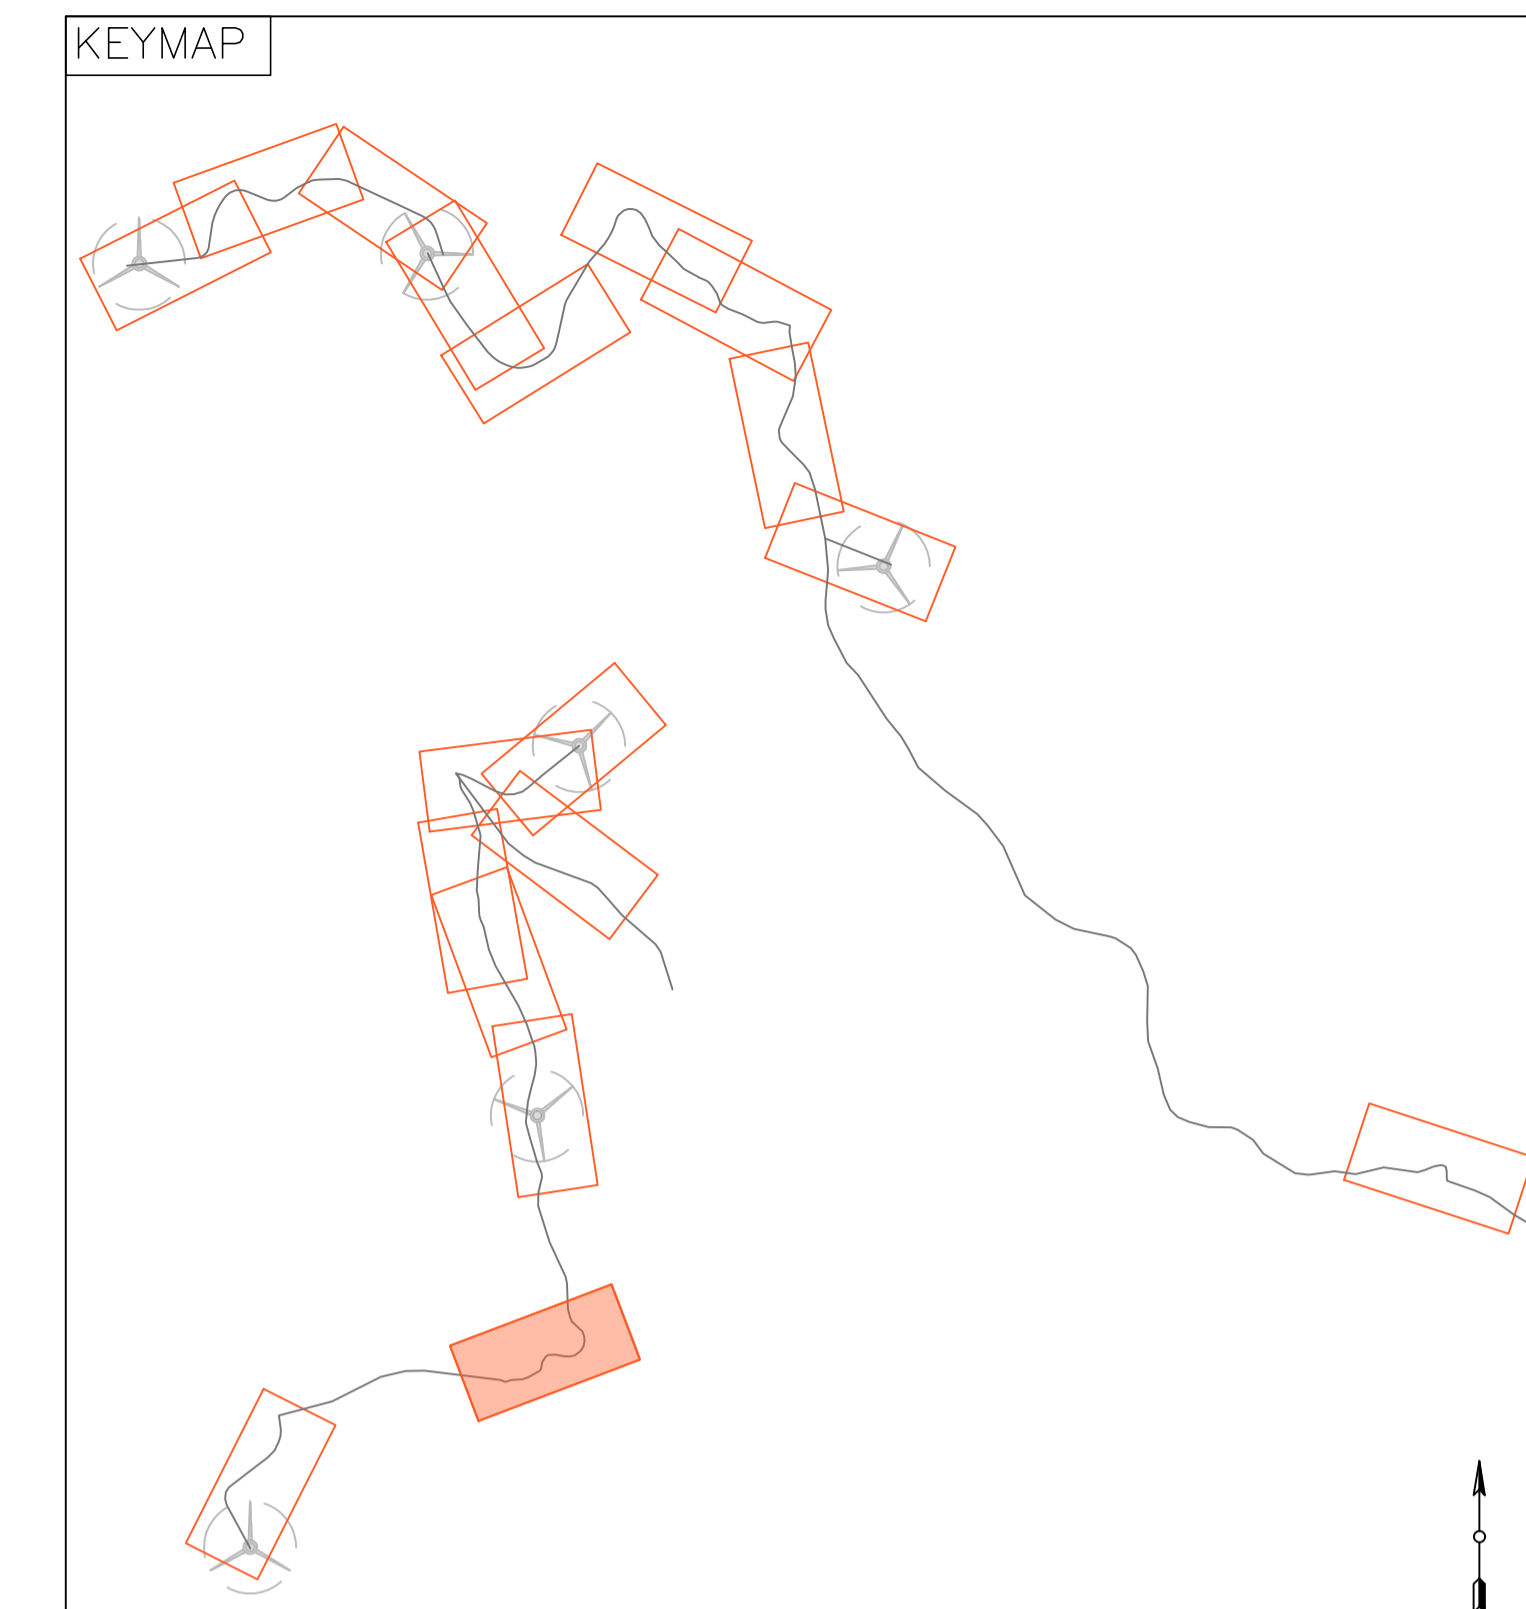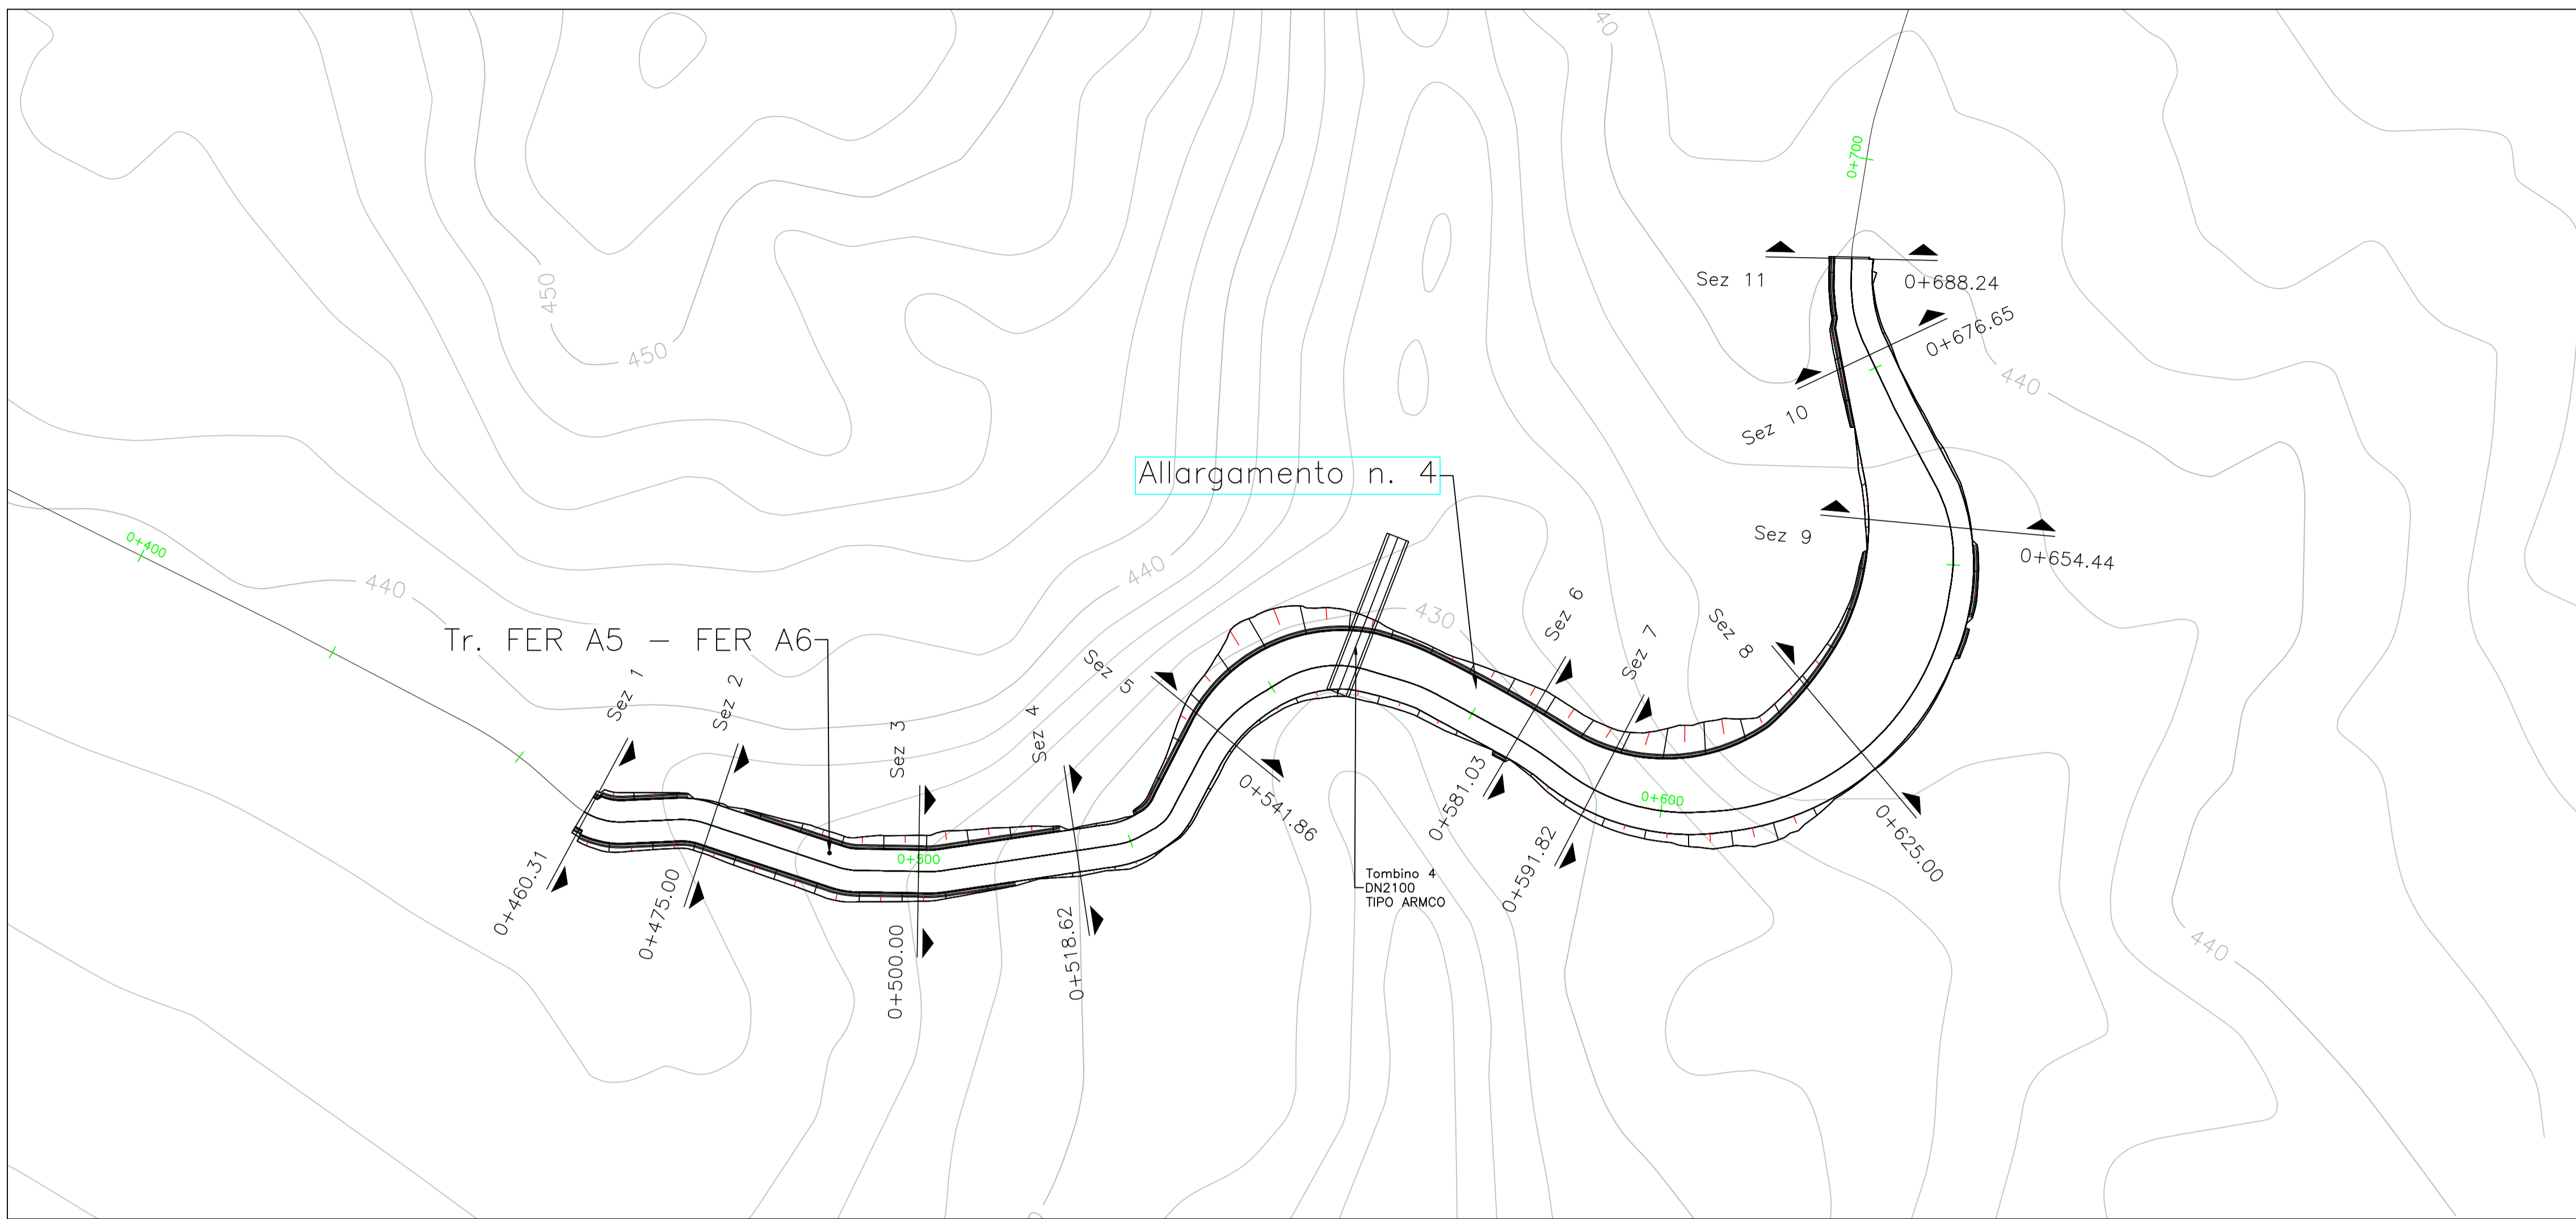

LIVELLETTA	L=110.30m i=-1.20% Δh=-1.43m	L=19.78m i=-9.62% Δh=-1.91m	L=52.59m i=-16.06% Δh=-8.44m	L=29.19m i=-1.03% Δh=-0.30m	L=23.80m i=-2.20% Δh=-0.52m	L=20.33m i=13.28% Δh=2.70m	L=13.26m i=32.28% Δh=4.28m	L=31.41m i=3.63% Δh=1.14m
------------	------------------------------------	-----------------------------------	------------------------------------	-----------------------------------	-----------------------------------	----------------------------------	----------------------------------	---------------------------------

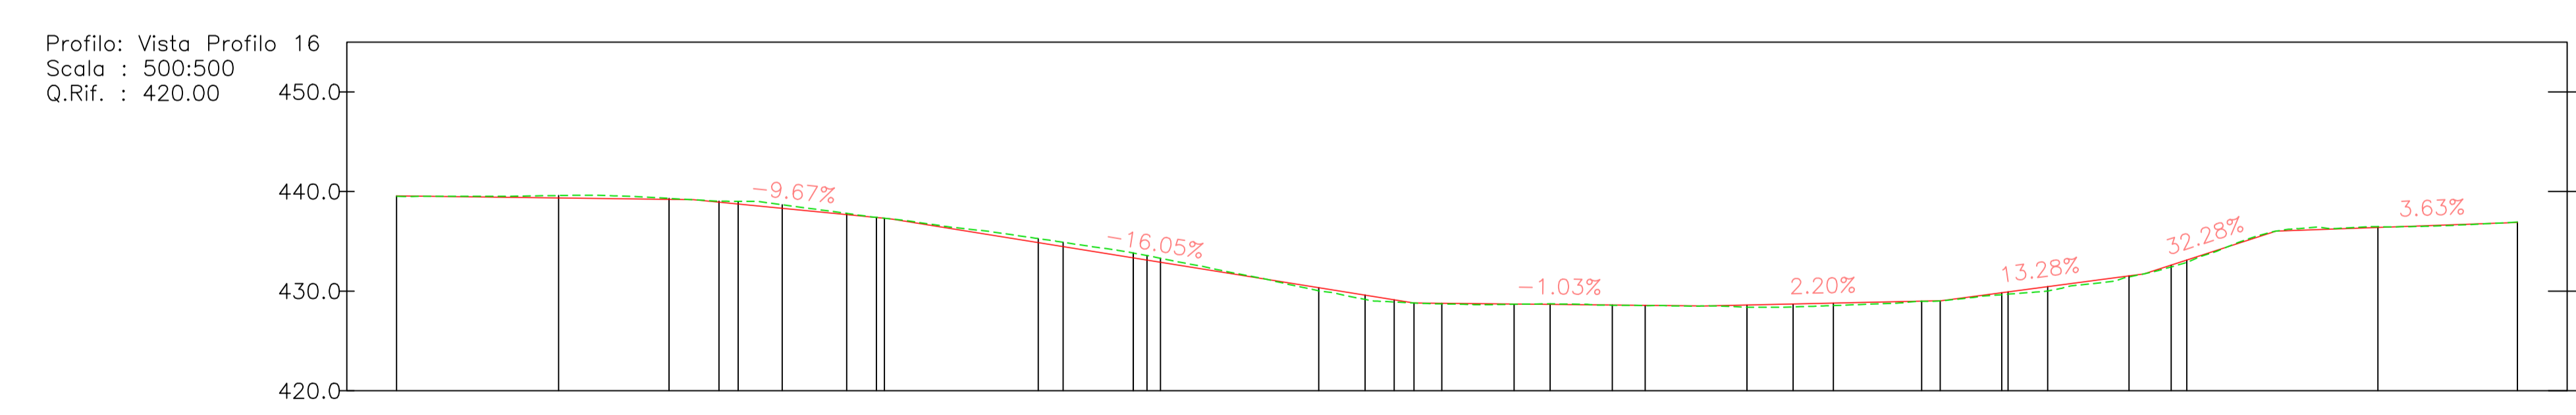

NUMERO SEZIONE	1	2	3	4	5	6	7	8
DISTANZE PROGRESSIVE	0+460.31	0+475.00	0+500.00	0+518.62	0+541.86	0+581.03	0+591.82	0+625.00
DISTANZE PARZIALI	14,69	25,00	18,62	23,24	39,17	10,79	33,18	
QUOTE PROGETTO	438,74	437,32	433,34	430,35	428,68	429,04	430,45	436,39
QUOTE TERRENO	439,02	437,32	433,83	430,04	428,72	429,03	430,02	436,47
ETTOMETRICHE	04		05			06		06

REGIONE BASILICATA
 PROVINCIA DI MATERA
 COMUNE DI FERRANDINA

AUTORIZZAZIONE UNICA EX. D. LGS.
 387/03

Progetto Definitivo
 Parco Eolico "Montagnola"

TITOLO elaborato
A.16.a.13.16 - A.16.a.14.16
Planimetrie stradali e profili longitudinali

Scala: 1:500



DATA	DESCRIZIONE	REDATTO	VERIFICATO	APPROVATO
Aprile 2020	Prima emissione	MGP	FMO	GDS

Proponente
GR/Value
 GR VALUE DEVELOPMENT S.r.l.
 c.so Venezia, 37
 20121 Milano


Progettazione
F4 ingegneria srl
 via Di Giura - Centro Direzionale, 85100 Potenza
 Tel: +39 0971 1 944 797 - Fax: +39 0971 5 54 52
 www.f4ingegneria.it - f4ingegneria@pec.it

Il Direttore Tecnico
 (ing. Giovanni DI SANTO)

Società certificata secondo la norma UNI-EN ISO 9001:2015 per l'erogazione di servizi di ingegneria nei settori: civile, idraulica, acustica, energia, ambiente (settore IAF: 34).

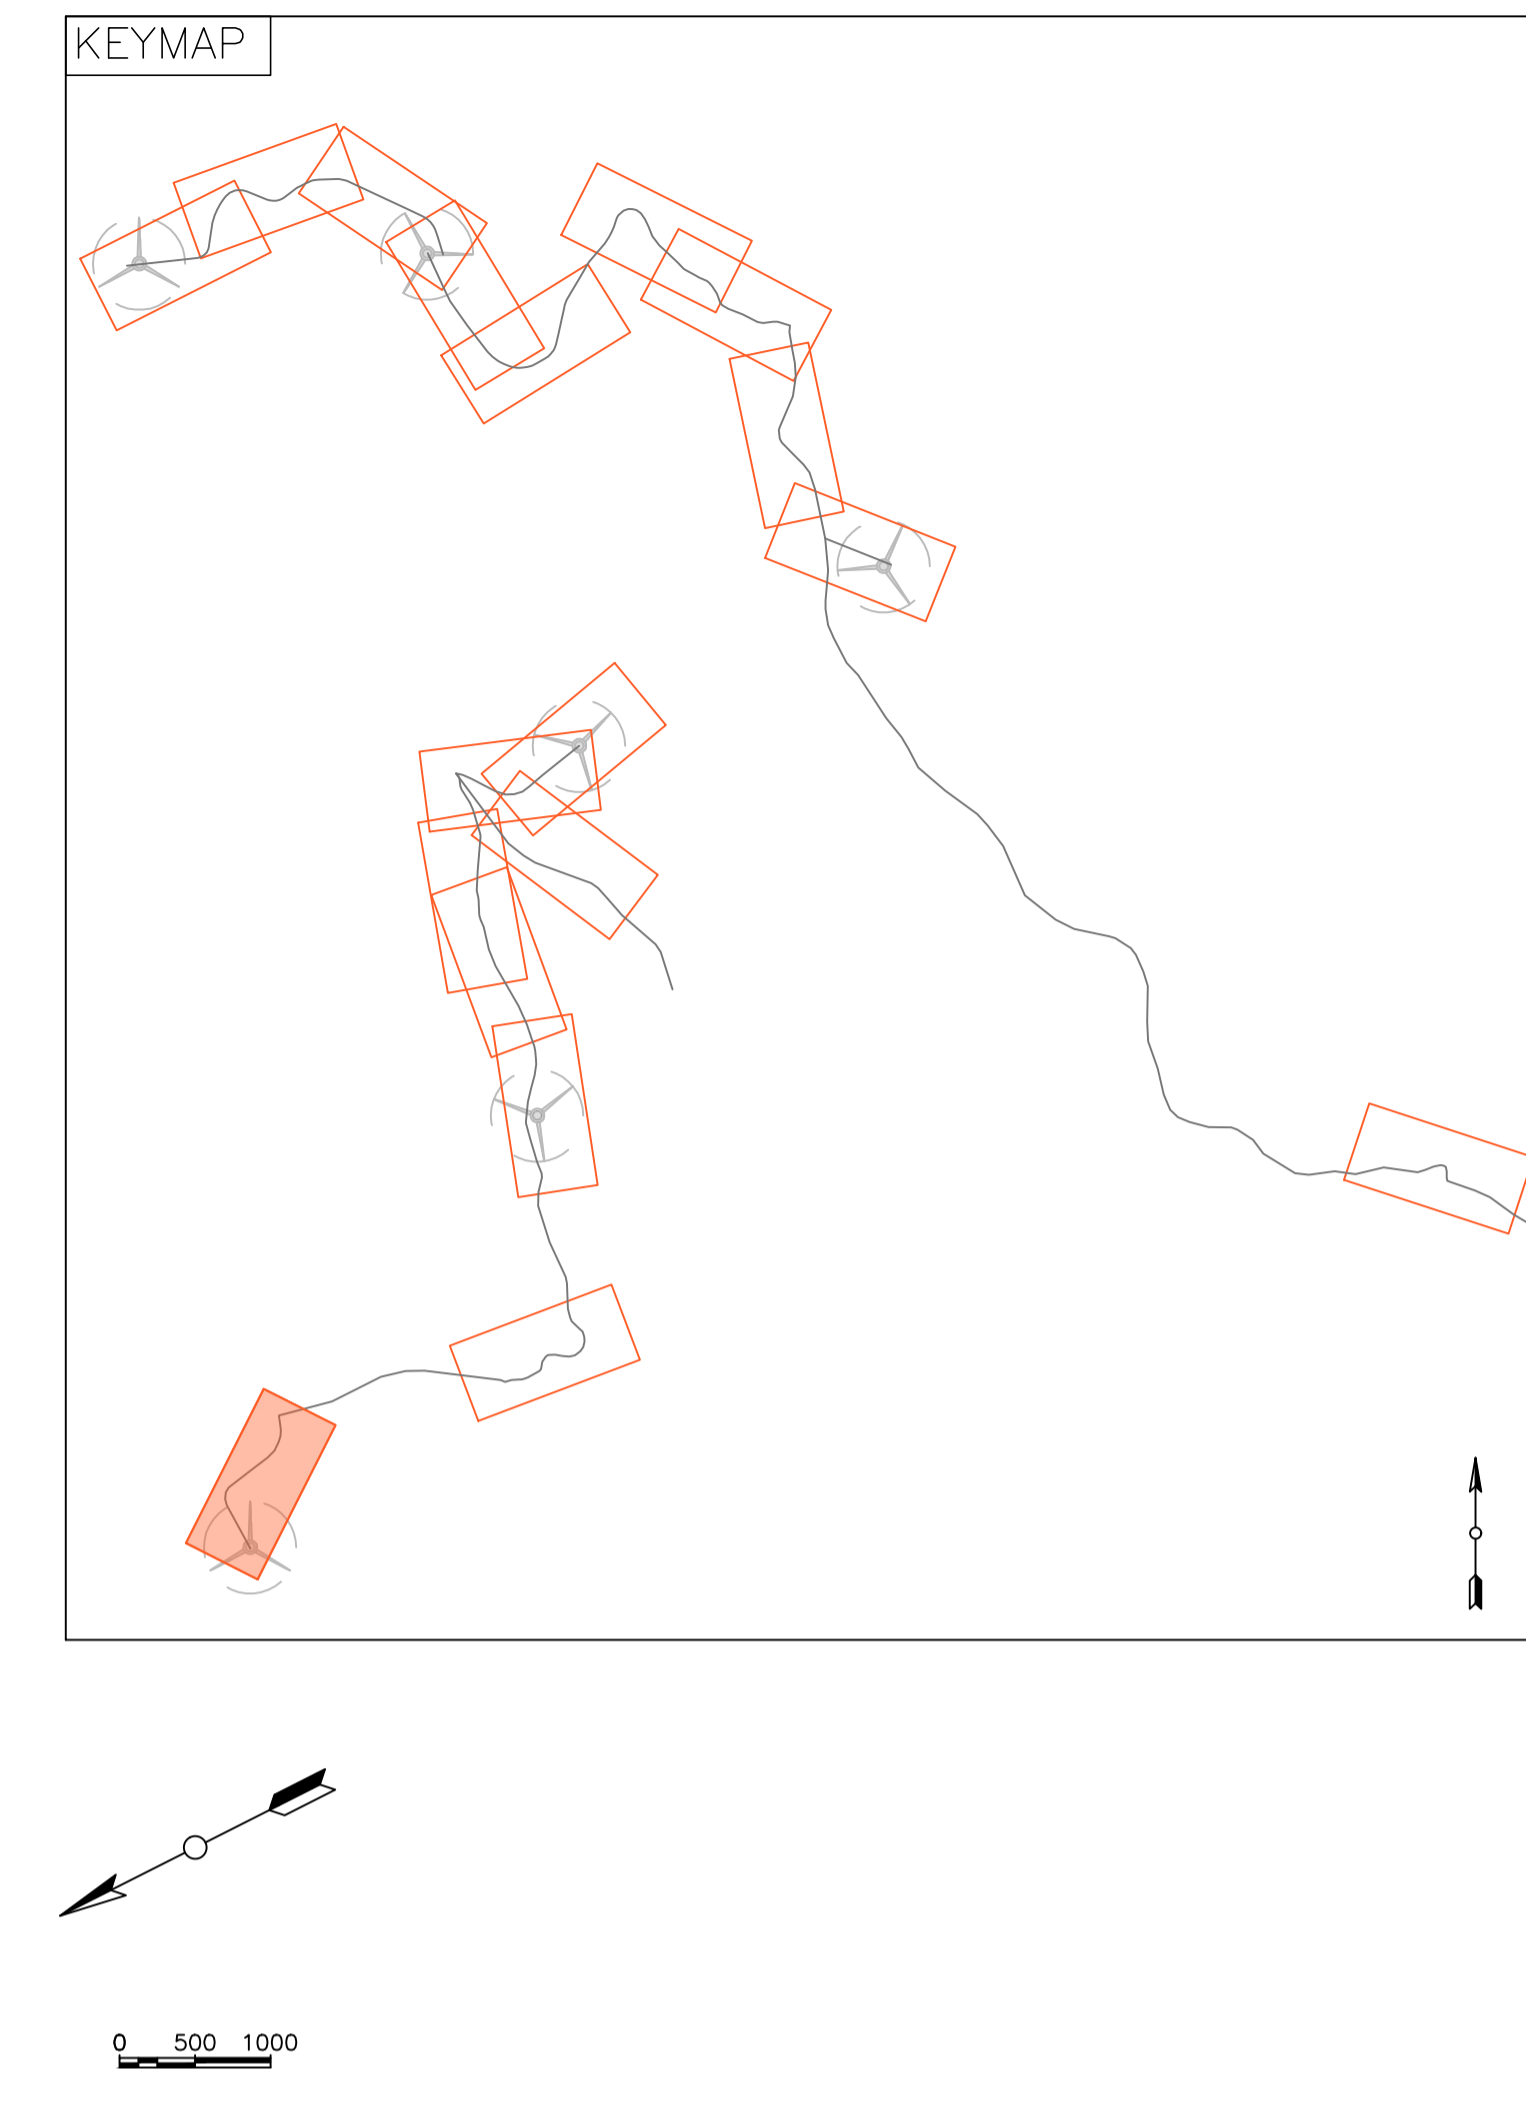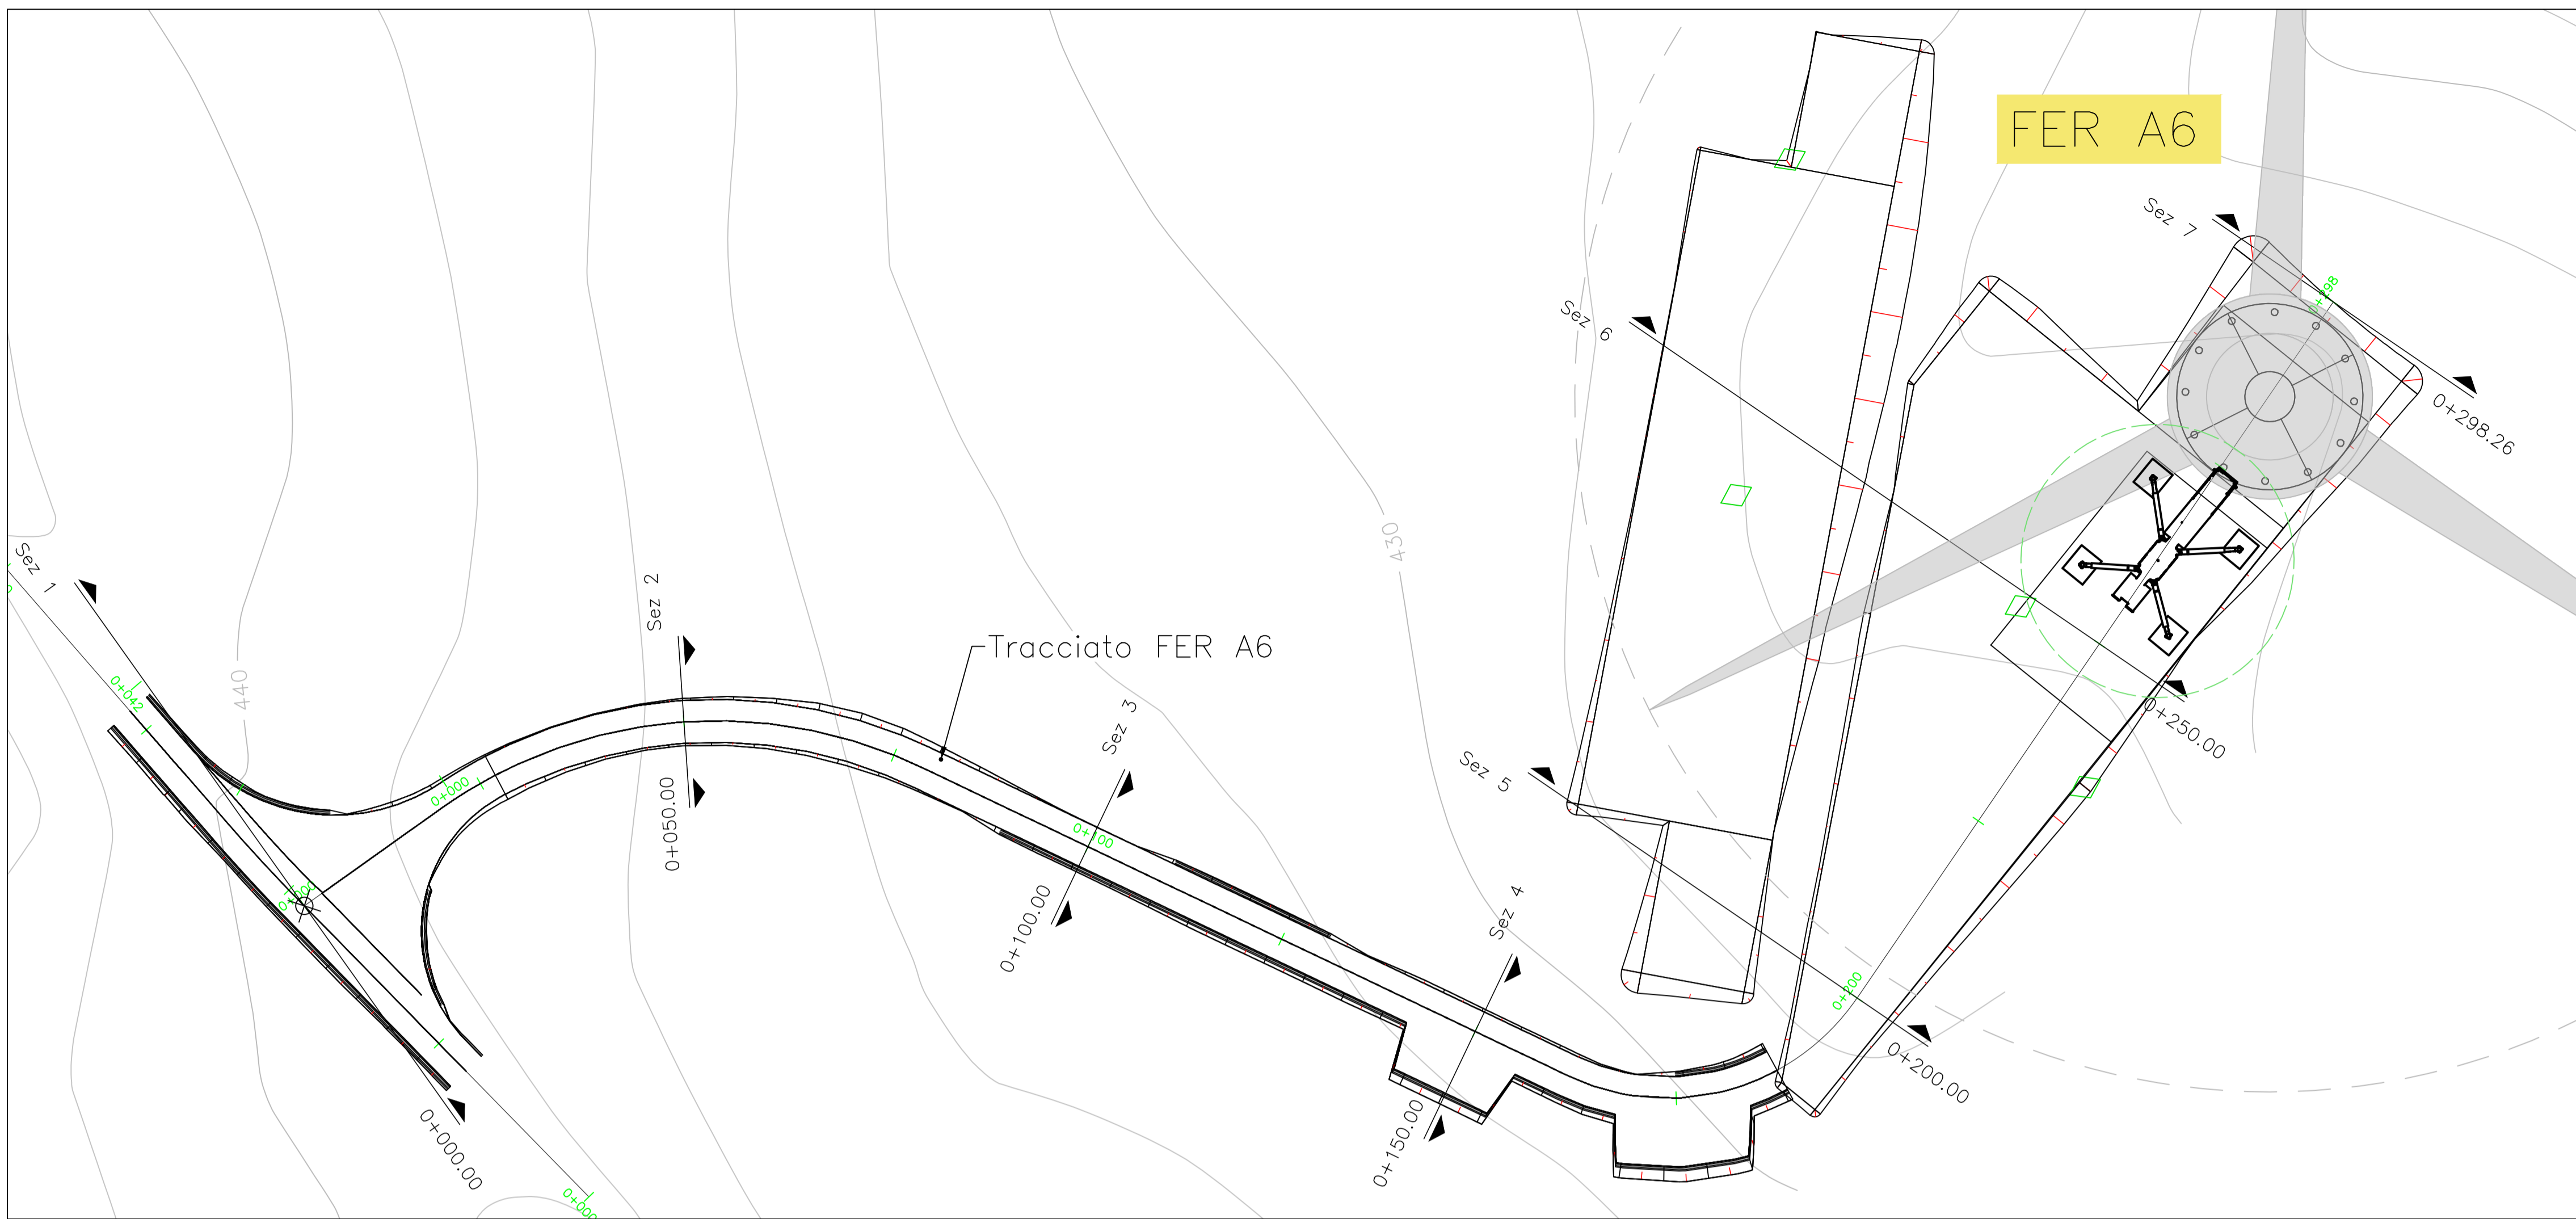

LIVELLETTA	L=78.88m i=-2.42% Δh=-1.91m	L=17.68m	L=59.68m i=-2.80% Δh=-1.67m	L=23.14m	L=7.71m i=-14.60% Δh=-1.13m	L=38.95m i=-5.41% Δh=-2.10m	L=23.61m	L=47.19m i=-0.00% Δh=0.00m
------------	-----------------------------------	----------	-----------------------------------	----------	-----------------------------------	-----------------------------------	----------	----------------------------------

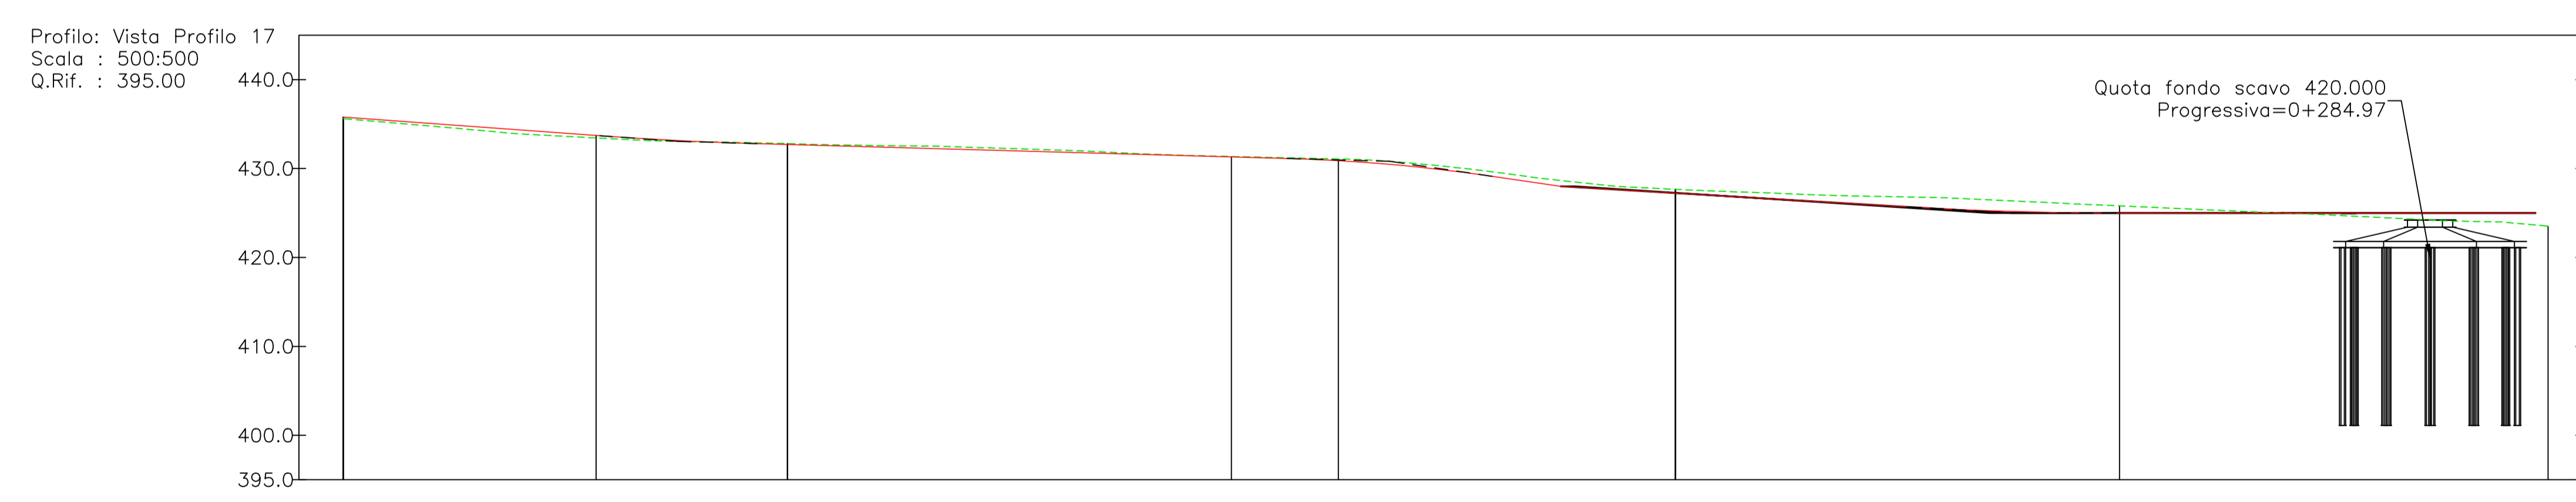

NUMERO SEZIONE	1	2	3	4	5	6				
DISTANZE PROGRESSIVE		0+100.00		0+150.00		0+200.00		0+250.00		02
DISTANZE PARZIALI		50,00		50,00		50,00		50,00		
QUOTE PROGETTO			432.71	431.31	427.24	425.00				
QUOTE TERRENO		432.80	431.35	427.66	425.80					
ETTOMETRICHE	00	01		02		02				



REGIONE BASILICATA
PROVINCIA DI MATERA
COMUNE DI FERRANDINA



AUTORIZZAZIONE UNICA EX. D. LGS. 387/03

Progetto Definitivo Parco Eolico "Montagnola"

Titolo elaborato		Codice elaborato	
A.16.a.13.17 - A.16.a.14.17		F0302	
Planimetrie stradali e profili longitudinali		COMMESSA	FASE
		F0302	B
		ELABORATO	REV.
		T18	A
Riproduzione o consegna a terzi solo dietro specifica autorizzazione.			
Scala: 1:500			

DATA	DESCRIZIONE	REDATTO	VERIFICATO
Aprile 2020	Prima emissione	MGP	FMO
			GDS





GR/Value
GR VALUE DEVELOPMENT S.r.l.
c.so Venezia, 37
20121 Milano

F4 ingegneria srl
via Di Giura - Centro Direzionale, 85100 Potenza
Tel: +39 0971 1 944 797 - Fax: +39 0971 5 54 52
www.f4ingegneria.it - f4ingegneria@pec.it

Il Direttore Tecnico
(ing. Giovanni DI SANTO)



Società certificata secondo la norma UNI-EN ISO 9001:2015 per l'erogazione di servizi di ingegneria nei settori: civile, idraulica, acustica, energia, ambiente (settore IAF: 34).

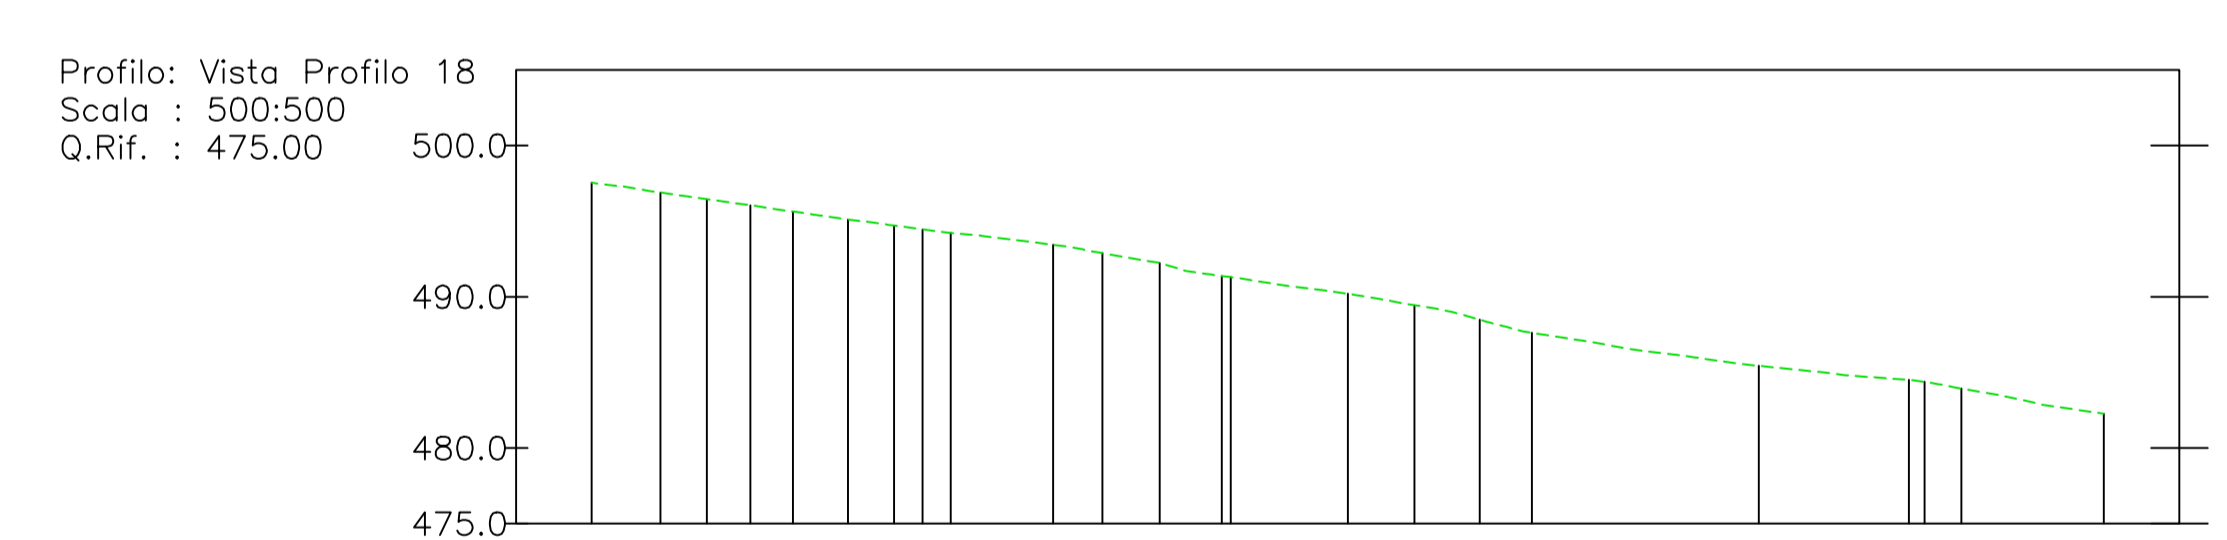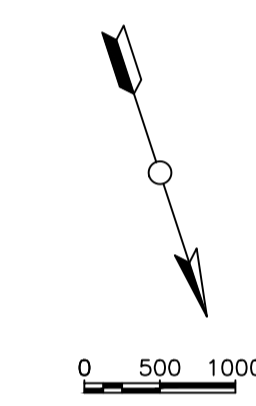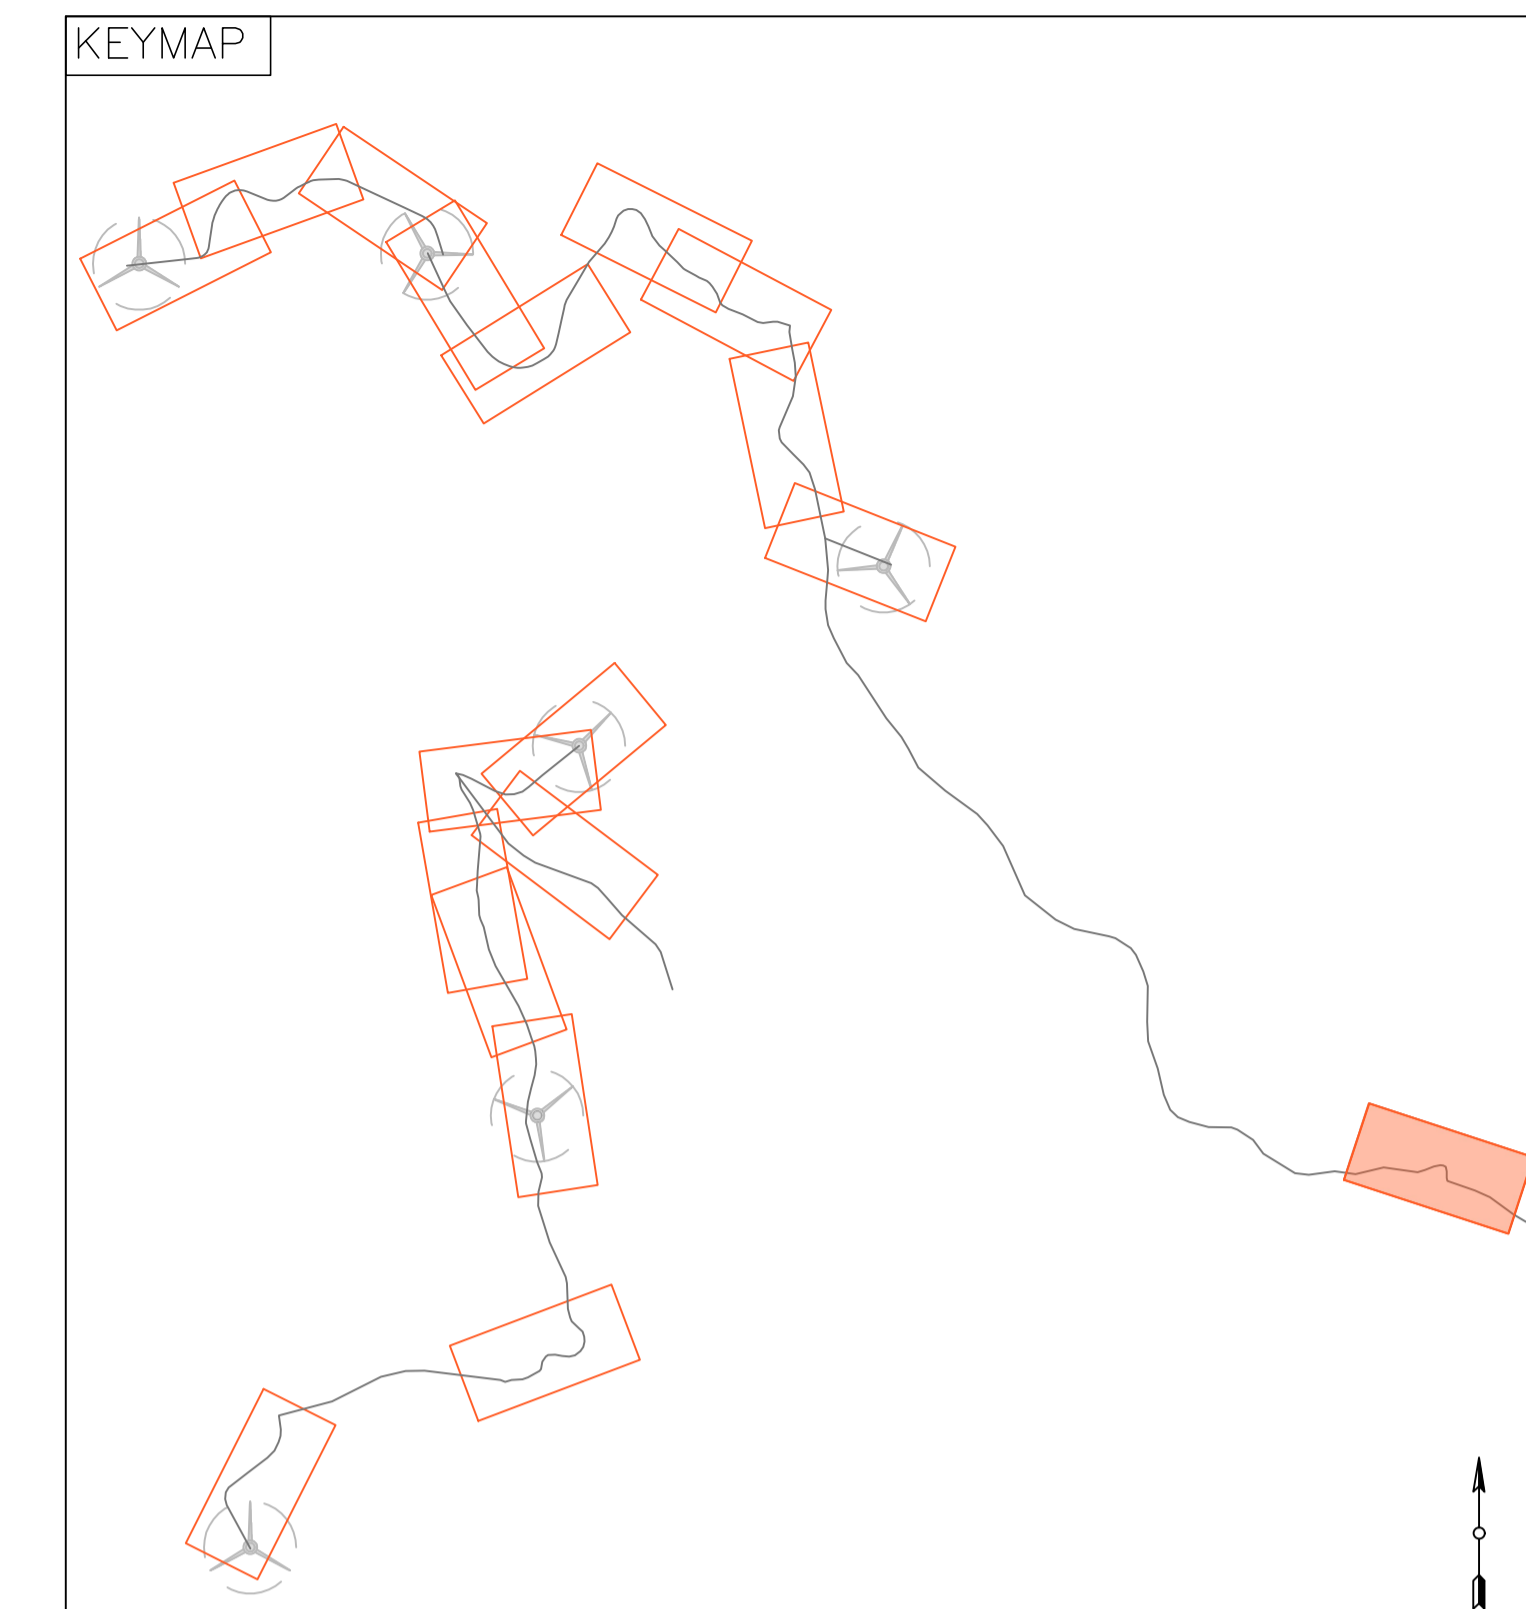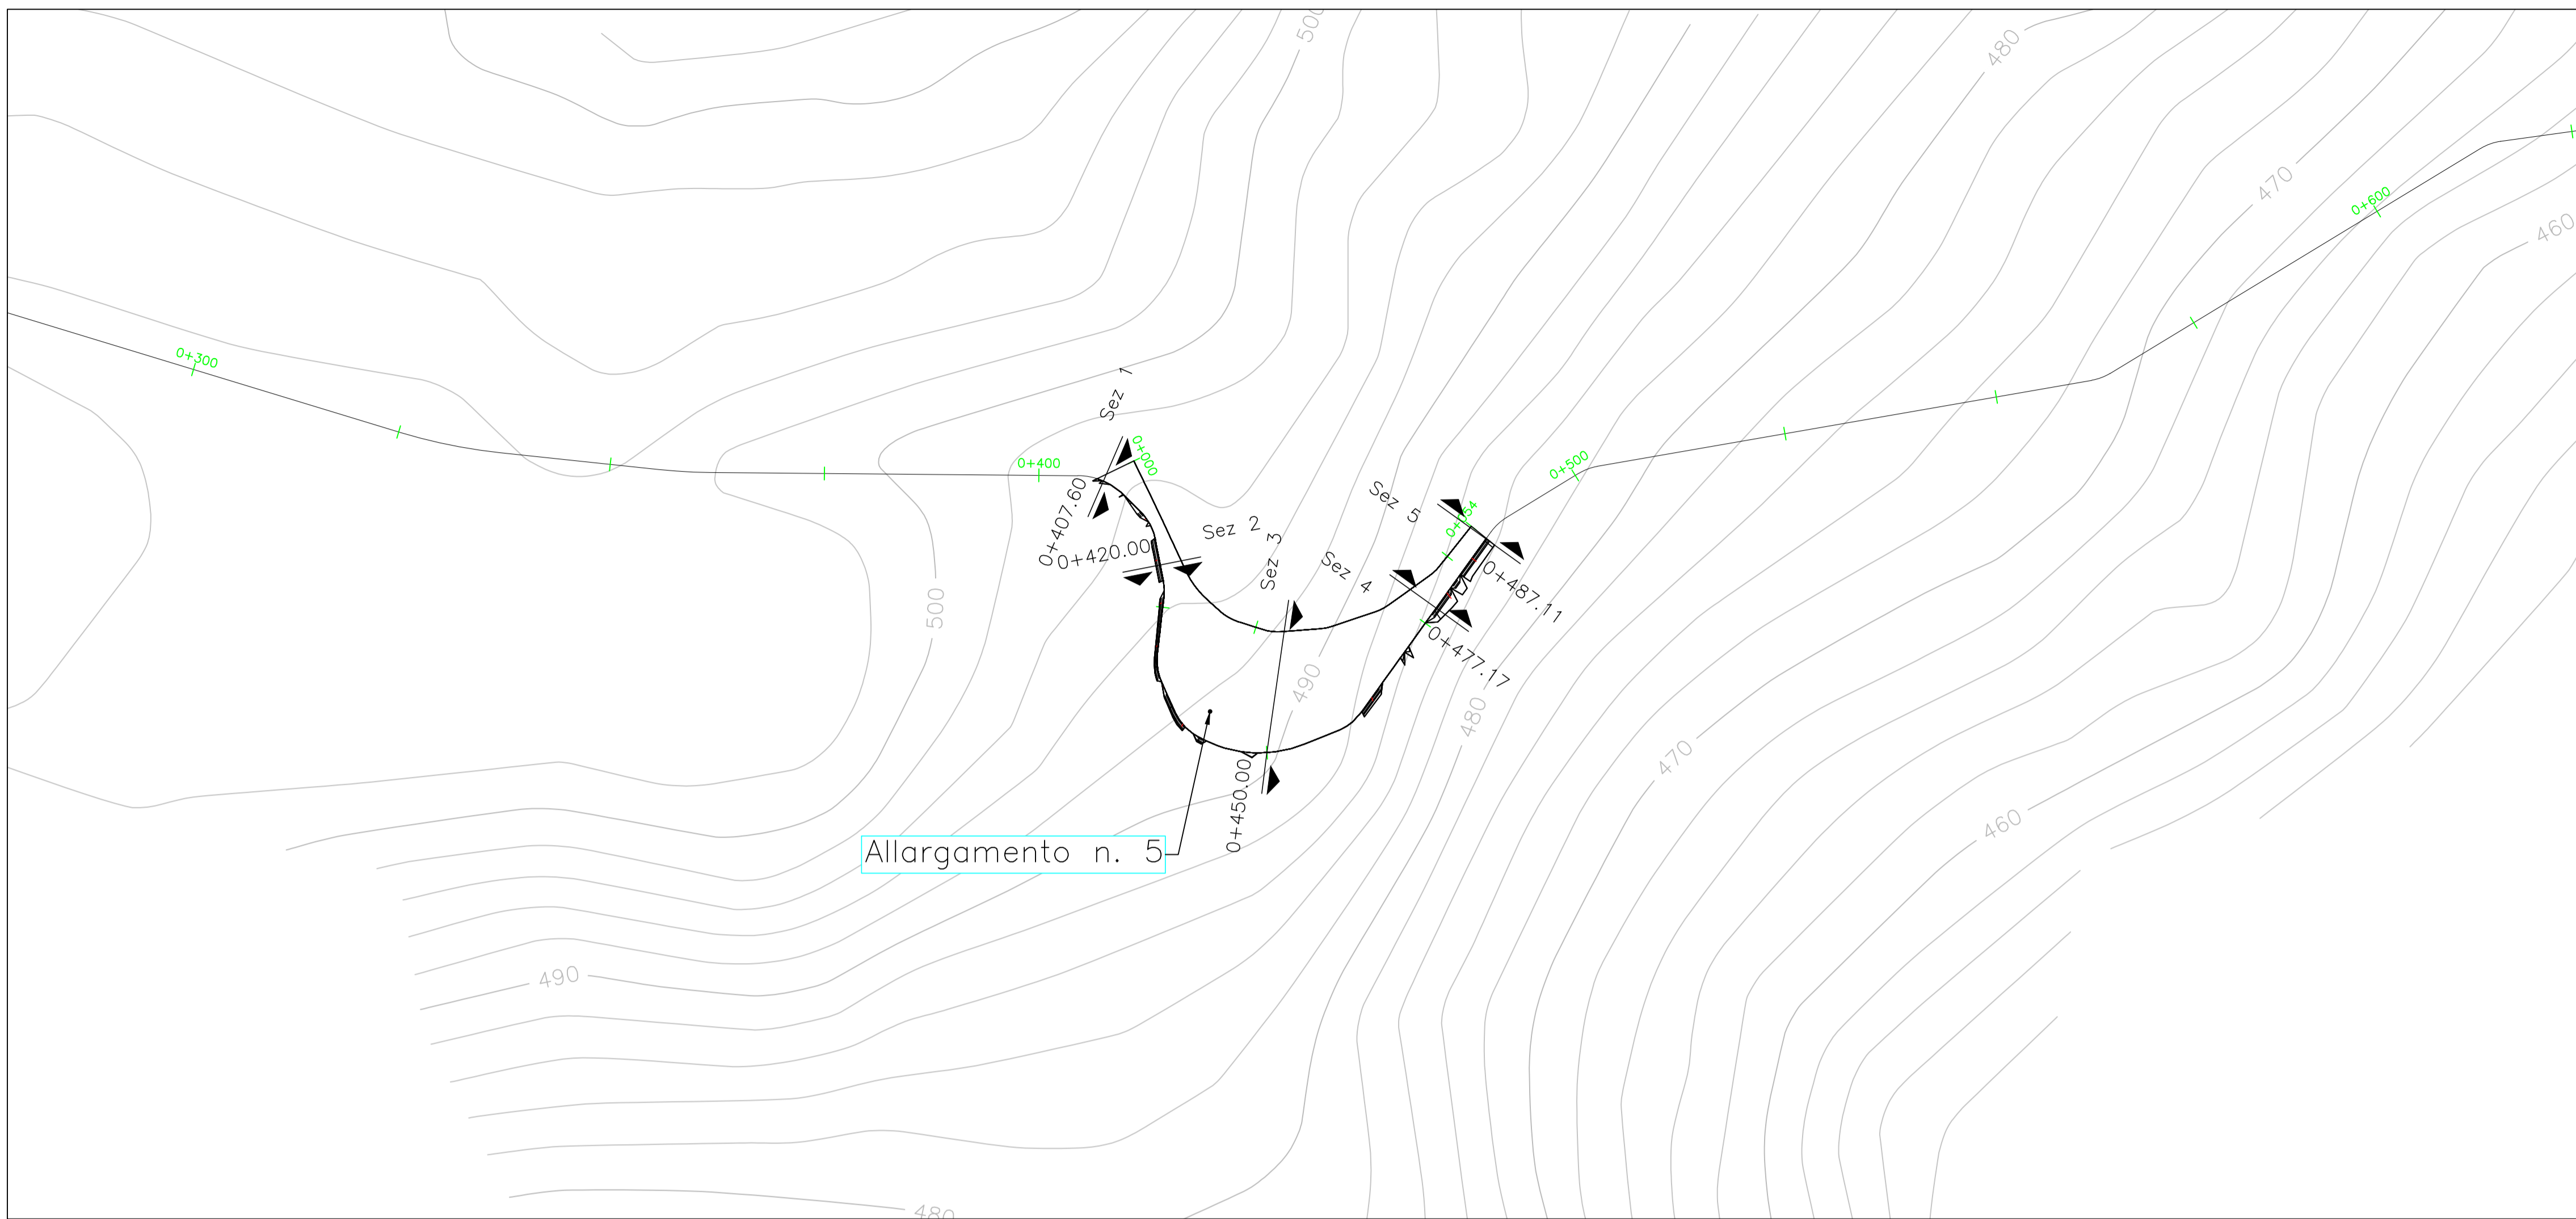

NUMERO SEZIONE	1	2	3	4	5
DISTANZE PROGRESSIVE	0+407.60	0+420.00	0+450.00	0+477.17	0+487.11
DISTANZE PARZIALI		12,40	30,00	27,17	9,93
QUOTE TERRENO	496,45	494,71	490,20	485,43	484,50
ETTOMETRICHE	04				05



REGIONE BASILICATA
PROVINCIA DI MATERA
COMUNE DI FERRANDINA



AUTORIZZAZIONE UNICA EX. D. LGS. 387/03

Progetto Definitivo Parco Eolico "Montagnola"

Titolo elaborato		Codice elaborato	
A.16.a.13.18 - A.16.a.14.18		F0302 B T18 A	
Planimetrie stradali e profili longitudinali			
Scala: 1:500			
Riproduzione o consegna a terzi solo dietro specifica autorizzazione.			
DATA	DESCRIZIONE	REDATTO	VERIFICATO
Aprile 2020	Prima emissione	MGP	FMO
			GDS

GR/Value
GR VALUE DEVELOPMENT S.r.l.
c.so Venezia, 37
20121 Milano

F4 ingegneria srl
via Di Giura - Centro Direzionale, 85100 Potenza
Tel: +39 0971 1 944 797 - Fax: +39 0971 5 54 52
www.f4ingegneria.it - f4ingegneria@pec.it

Il Direttore Tecnico
(ing. Giovanni DI SANTO)



Società certificata secondo la norma UNI-EN ISO 9001:2015 per l'erogazione di servizi di ingegneria nei settori: civile, idraulica, acustica, energia, ambiente (settore IAF: 34).