


POZZO 1

POZZO 2

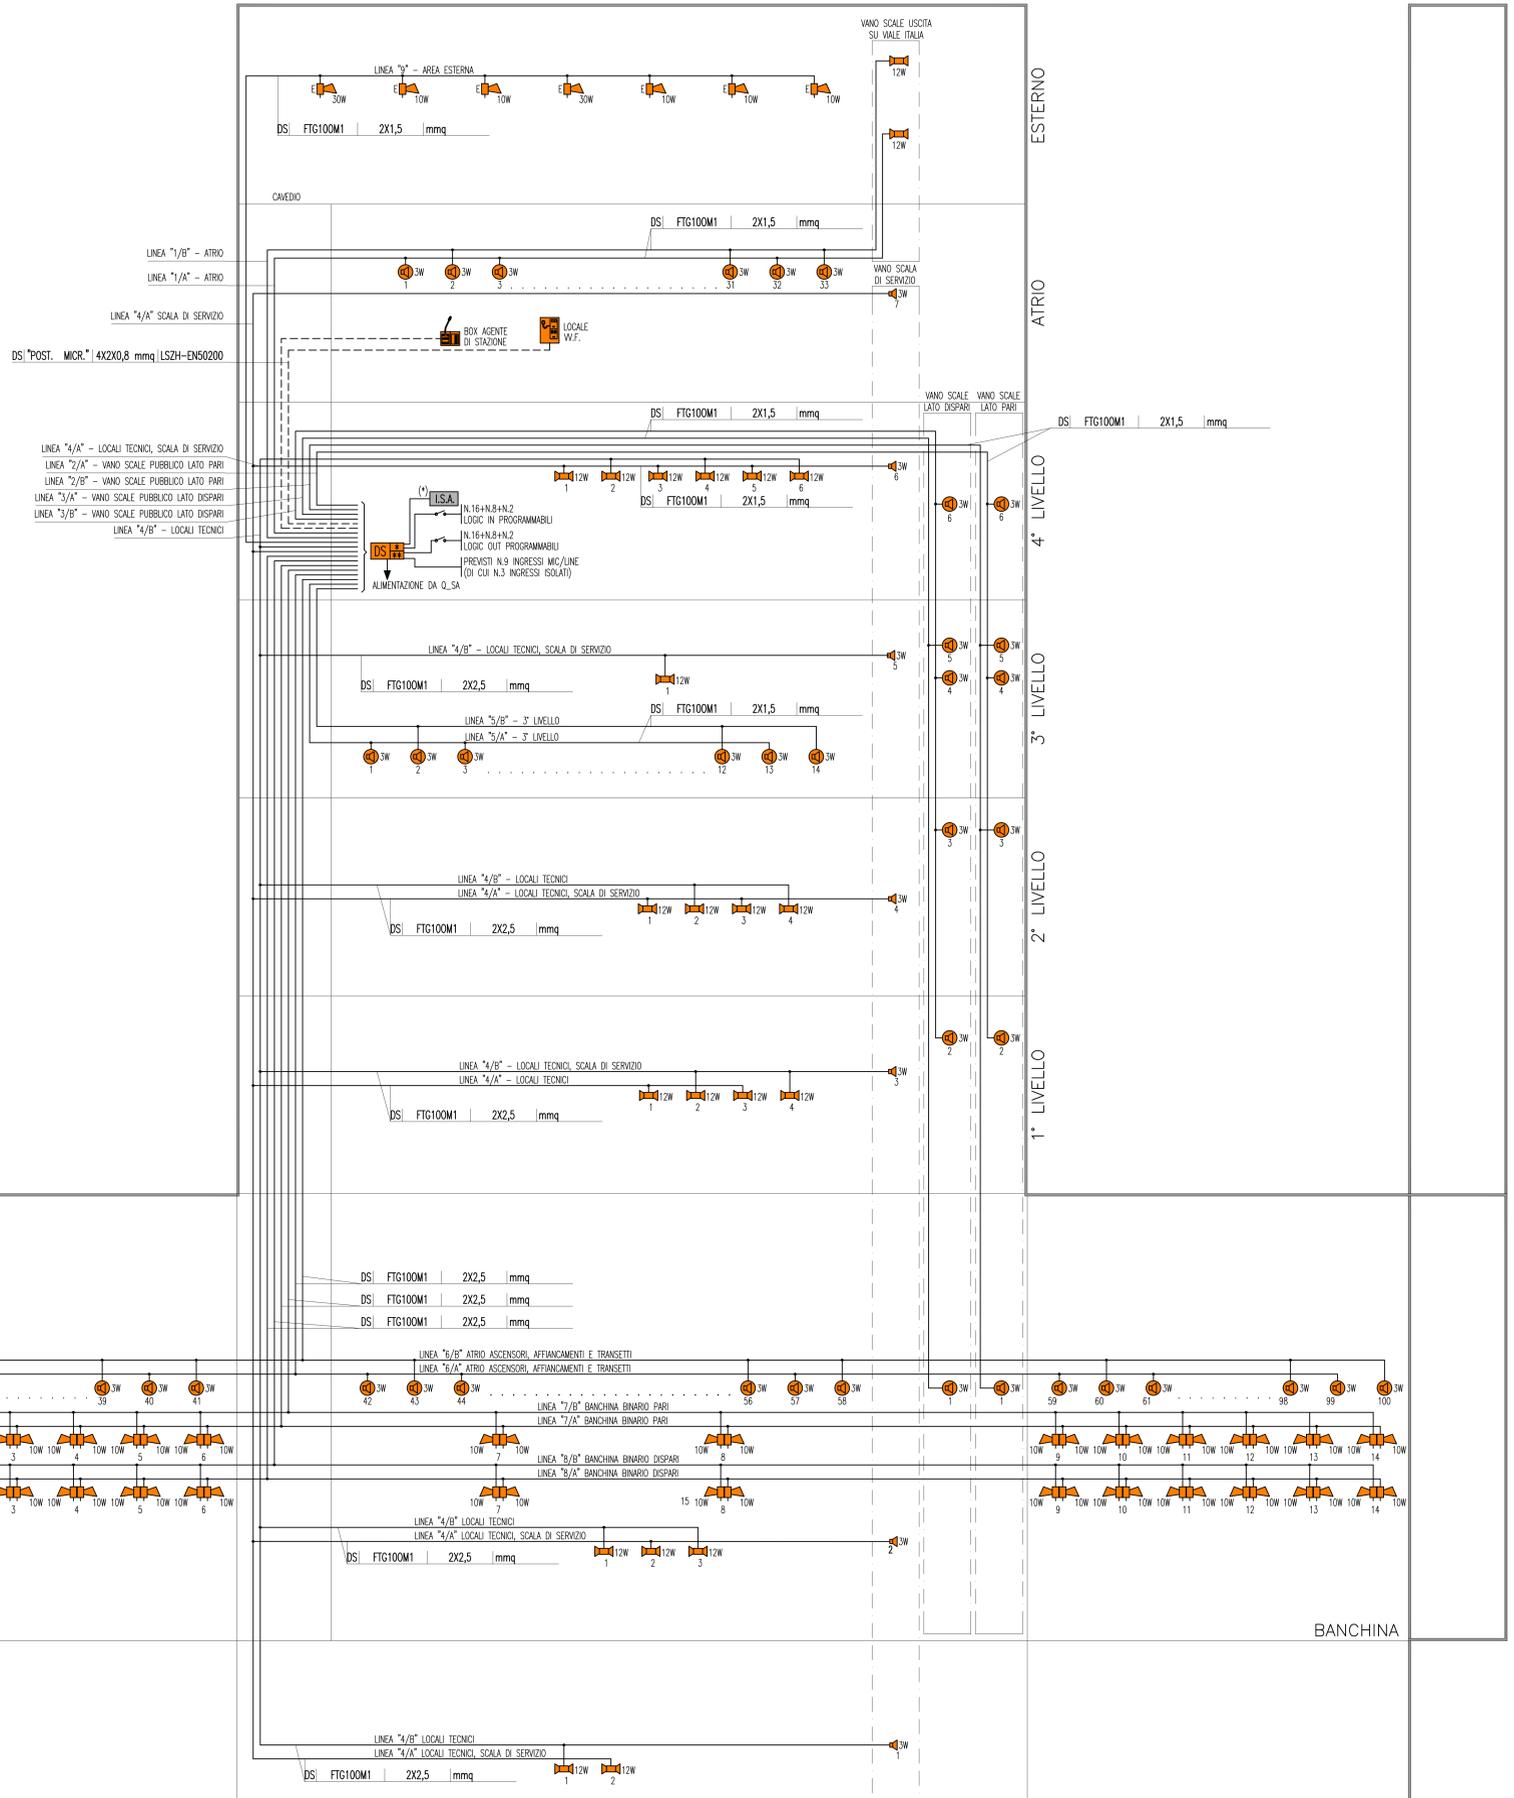

LEGENDA COLORI

Red	IMPIANTO DI ILLUMINAZIONE/FORZA MOTTRICE (LFM)
Blue	IMPIANTO DI SUPERVISIONE (LFM)
Orange	IMPIANTO TELEFONIA DI EMERGENZA, SOS, DIFFUSIONE SONORA - EVAC
Green	IMPIANTI TVCC, ANTINTRUSIONE, CONTROLLO ACCESSI, CHIAMATA
Purple	IMPIANTO RIVELAZIONE INCENDI
Light Blue	IMPIANTO RADIO GSM/UMTS, OROLOGI, SEGNALETICA A MESSAGGIO VARIABILE
Yellow	IMPIANTO ANTINCENDIO
Dark Blue	IMPIANTO DI VENTILAZIONE
Light Green	RETE DATI

LEGENDA POSIZIONE APPARATI

---/BOX	GALLERIA BOLANO X=1(RAMI 1 E 2) - X=2(RAMI 3 E 4) - X=3(RAMI 5 E 6)
---/CB	CABINA INTERMEDIA GALLERIA BOLANO
---/CC	CABINA INTERMEDIA GALLERIA S.CECILIA
---/ME	PIAZZALE DI EMERGENZA STAZIONE DI MESSINA
---/OP	OPERA DI ATTRAVERSAMENTO
---/PB	PIAZZALE DI EMERGENZA GALL. BOLANO (VERSO OPERA DI ATTRAVERSAMENTO)
---/PE	PIAZZALE DI EMERGENZA GALL. SAGATA (VERSO OPERA DI ATTRAVERSAMENTO)
---/PM	POSTO DI MANUTENZIONE
---/PV	PIAZZALE DI EMERGENZA VILLA S.GIOVANNI
---/PX	POZZI X=1(PAPARDO) - X=2(ANNUNZIATA) - X=3(EUROPA)
---/SA	GALLERIA SANT'AGATA
---/SC	GALLERIA SANTA CECILIA
---/SX	STAZIONE X=1(PAPARDO) - X=2(ANNUNZIATA) - X=3(EUROPA)
---/D	BINARIO DISPARI
---/P	BINARIO PARI
---/1	NUMERAZIONE PROGRESSIVA

LEGENDA SIMBOLI

---	LINEA DIFFUSORI SONORI
---	LINEA POSTAZIONI MICROFONICHE
---	CENTRALE TELEFONIA DI EMERGENZA, EVAC E DIFFUSIONE SONORA
---	POSTAZIONE MICROFONICA CHIAMATA V.V.F.
---	POSTAZIONE MICROFONICA CHIAMATA MULTIZONA
---	PLAFONIERA DA INCASSO POTENZA 3W 0/100V
---	PROIETTORE DI SUONO BIDIREZIONALE POTENZA 12W 0/100V
---	DIFFUSORE A TROMBA POTENZA 10W 0/100V
---	DIFFUSORE A TROMBA POTENZA 30W 0/100V, IP66

ZONE INTERESSATE


LINEA 1/A	PIANTA ATRIO
LINEA 1/B	PIANTA ATRIO
LINEA 2/A	VANO SCALE PUBBLICO LATO PARI
LINEA 2/B	VANO SCALE PUBBLICO LATO PARI
LINEA 3/A	VANO SCALE PUBBLICO LATO DISPARI
LINEA 3/B	VANO SCALE PUBBLICO LATO DISPARI
LINEA 4/A	LOCALI TECNICI, SCALA DI SERVIZIO
LINEA 4/B	LOCALI TECNICI
LINEA 5/A	PIANTA 3° LIVELLO TECNICO
LINEA 5/B	PIANTA 3° LIVELLO TECNICO
LINEA 6/A	ATRIO ASCENSORI, AFFIANCAMENTI E TRANSETTI
LINEA 6/B	ATRIO ASCENSORI, AFFIANCAMENTI E TRANSETTI
LINEA 7/A	BANCHINA BINARIO PARI
LINEA 7/B	BANCHINA BINARIO PARI
LINEA 8/A	BANCHINA BINARIO DISPARI
LINEA 8/B	BANCHINA BINARIO DISPARI
LINEA 9	AREA ESTERNA

INDICATORE CAVI ELETTRICI

A	IMPIANTO
MT	MEDIA TENSIONE
BT1	BASSA TENSIONE 1000 V
BT2	BASSA TENSIONE 690 V
BT3	BASSA TENSIONE 400/230 V
PE	CONDUTTORE DI PROTEZIONE
E	ILLUMINAZIONE ESTERNA
IL	ILLUMINAZIONE IN GALLERIA
SD	RETE DATI
SD	TELEFONIA DI EMERGENZA E DIFFUSIONE SONORA
CA	ANTINTRUSIONE/CONTROLLO ACCESSI
R	RIVELAZIONE INCENDI
RA	RADIO
TV	TVCC

B - TIPO CAVO
C - FORMAZIONE CAVO
D - ULTERIORI INFORMAZIONI

NOTE GENERALI

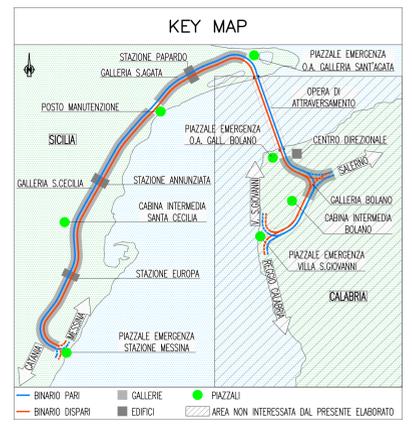

NOTE:
- (*) APPARATO PREVISTO IN LOCALE TECNICO IMPIANTI FERROVIARI A LIVELLO BANCHINA

Stretto di Messina
 Concessionaria per la progettazione, realizzazione e gestione del collegamento stabile tra la Sicilia e il Continente
 Organismo di Diritto Pubblico
 (Legge n° 1158 del 12 dicembre 1971, modificata dal D.Lgs. n° 114 del 24 aprile 2001)

PONTE SULLO STRETTO DI MESSINA
 PROGETTO DEFINITIVO

EUROLINK S.p.A.
 IMPREGILO S.p.A. (Mandatataria)
 SOCIETA' ITALIANA PER CONDOTTE D'ACQUA S.p.A. (Mandatario)
 COOPERATIVA MURATORI E CEMENTISTI - C.M.C. di Ravenna Soc. Coop. a.r.l. (Mandatario)
 SACVY S.A.U. (Mandatario)
 ISHIKAWAJIMA - HARIMA HEAVY INDUSTRIES CO. Ltd. (Mandatario)
 A.C.I. S.C.P.A. - CONSORZIO STABILE (Mandatario)

IL PROGETTISTA Dott. Ing. I. Barili Ordine Ingegneri V.C.O. n° 122	IL CONTRAENTE GENERALE Project Manager (Ing. P.P. Marcheselli)	STRETTO DI MESSINA Divisione Generale e RUP Validazione (Ing. G. Flammangh)	STRETTO DI MESSINA Amministratore Delegato (Dott. P. Ciucci)
---	--	--	--

COLLEGAMENTI SICILIA
 STAZIONI - IMPIANTI
 STAZIONE EUROPA
 GENERALE - IMPIANTI ELETTRICI
 SCHEMA A BLOCCHI IMPIANTO DI DIFFUSIONE SONORA

ST0246_F0

REV.	DATA	DESCRIZIONE	REDATTO	VERIFICATO	APPROVATO
FO	20-06-2011	EMISSIONE FINALE	D. RE	M. TACCA	I. BARELLI

SCHEMA A BLOCCHI IMPIANTO DI DIFFUSIONE SONORA