



- #### LEGENDA
- Parco eolico Montagnola
  - Layout impianto
  - Area impianto (minimo poligono convesso)
  - Buffer sovralocale (50 x Htot max)
  - Aerogeneratori autorizzati
  - Aerogeneratori esistenti
  - Aerogeneratori da autorizzare
  - Minieolico
  - Area impianti esistenti/autorizzati/da autorizzare (minimo poligono convesso)
  - Distanza Impianto di progetto - Altri impianti
- #### Analisi di intervisibilità
- Nessun aerogeneratore visibile
  - Visibilità degli aerogeneratori in progetto
  - Visibilità degli aerogeneratori esistenti
  - Visibilità degli aerogeneratori sia di progetto sia esistenti
  - Incremento visibilità degli aerogeneratori di progetto



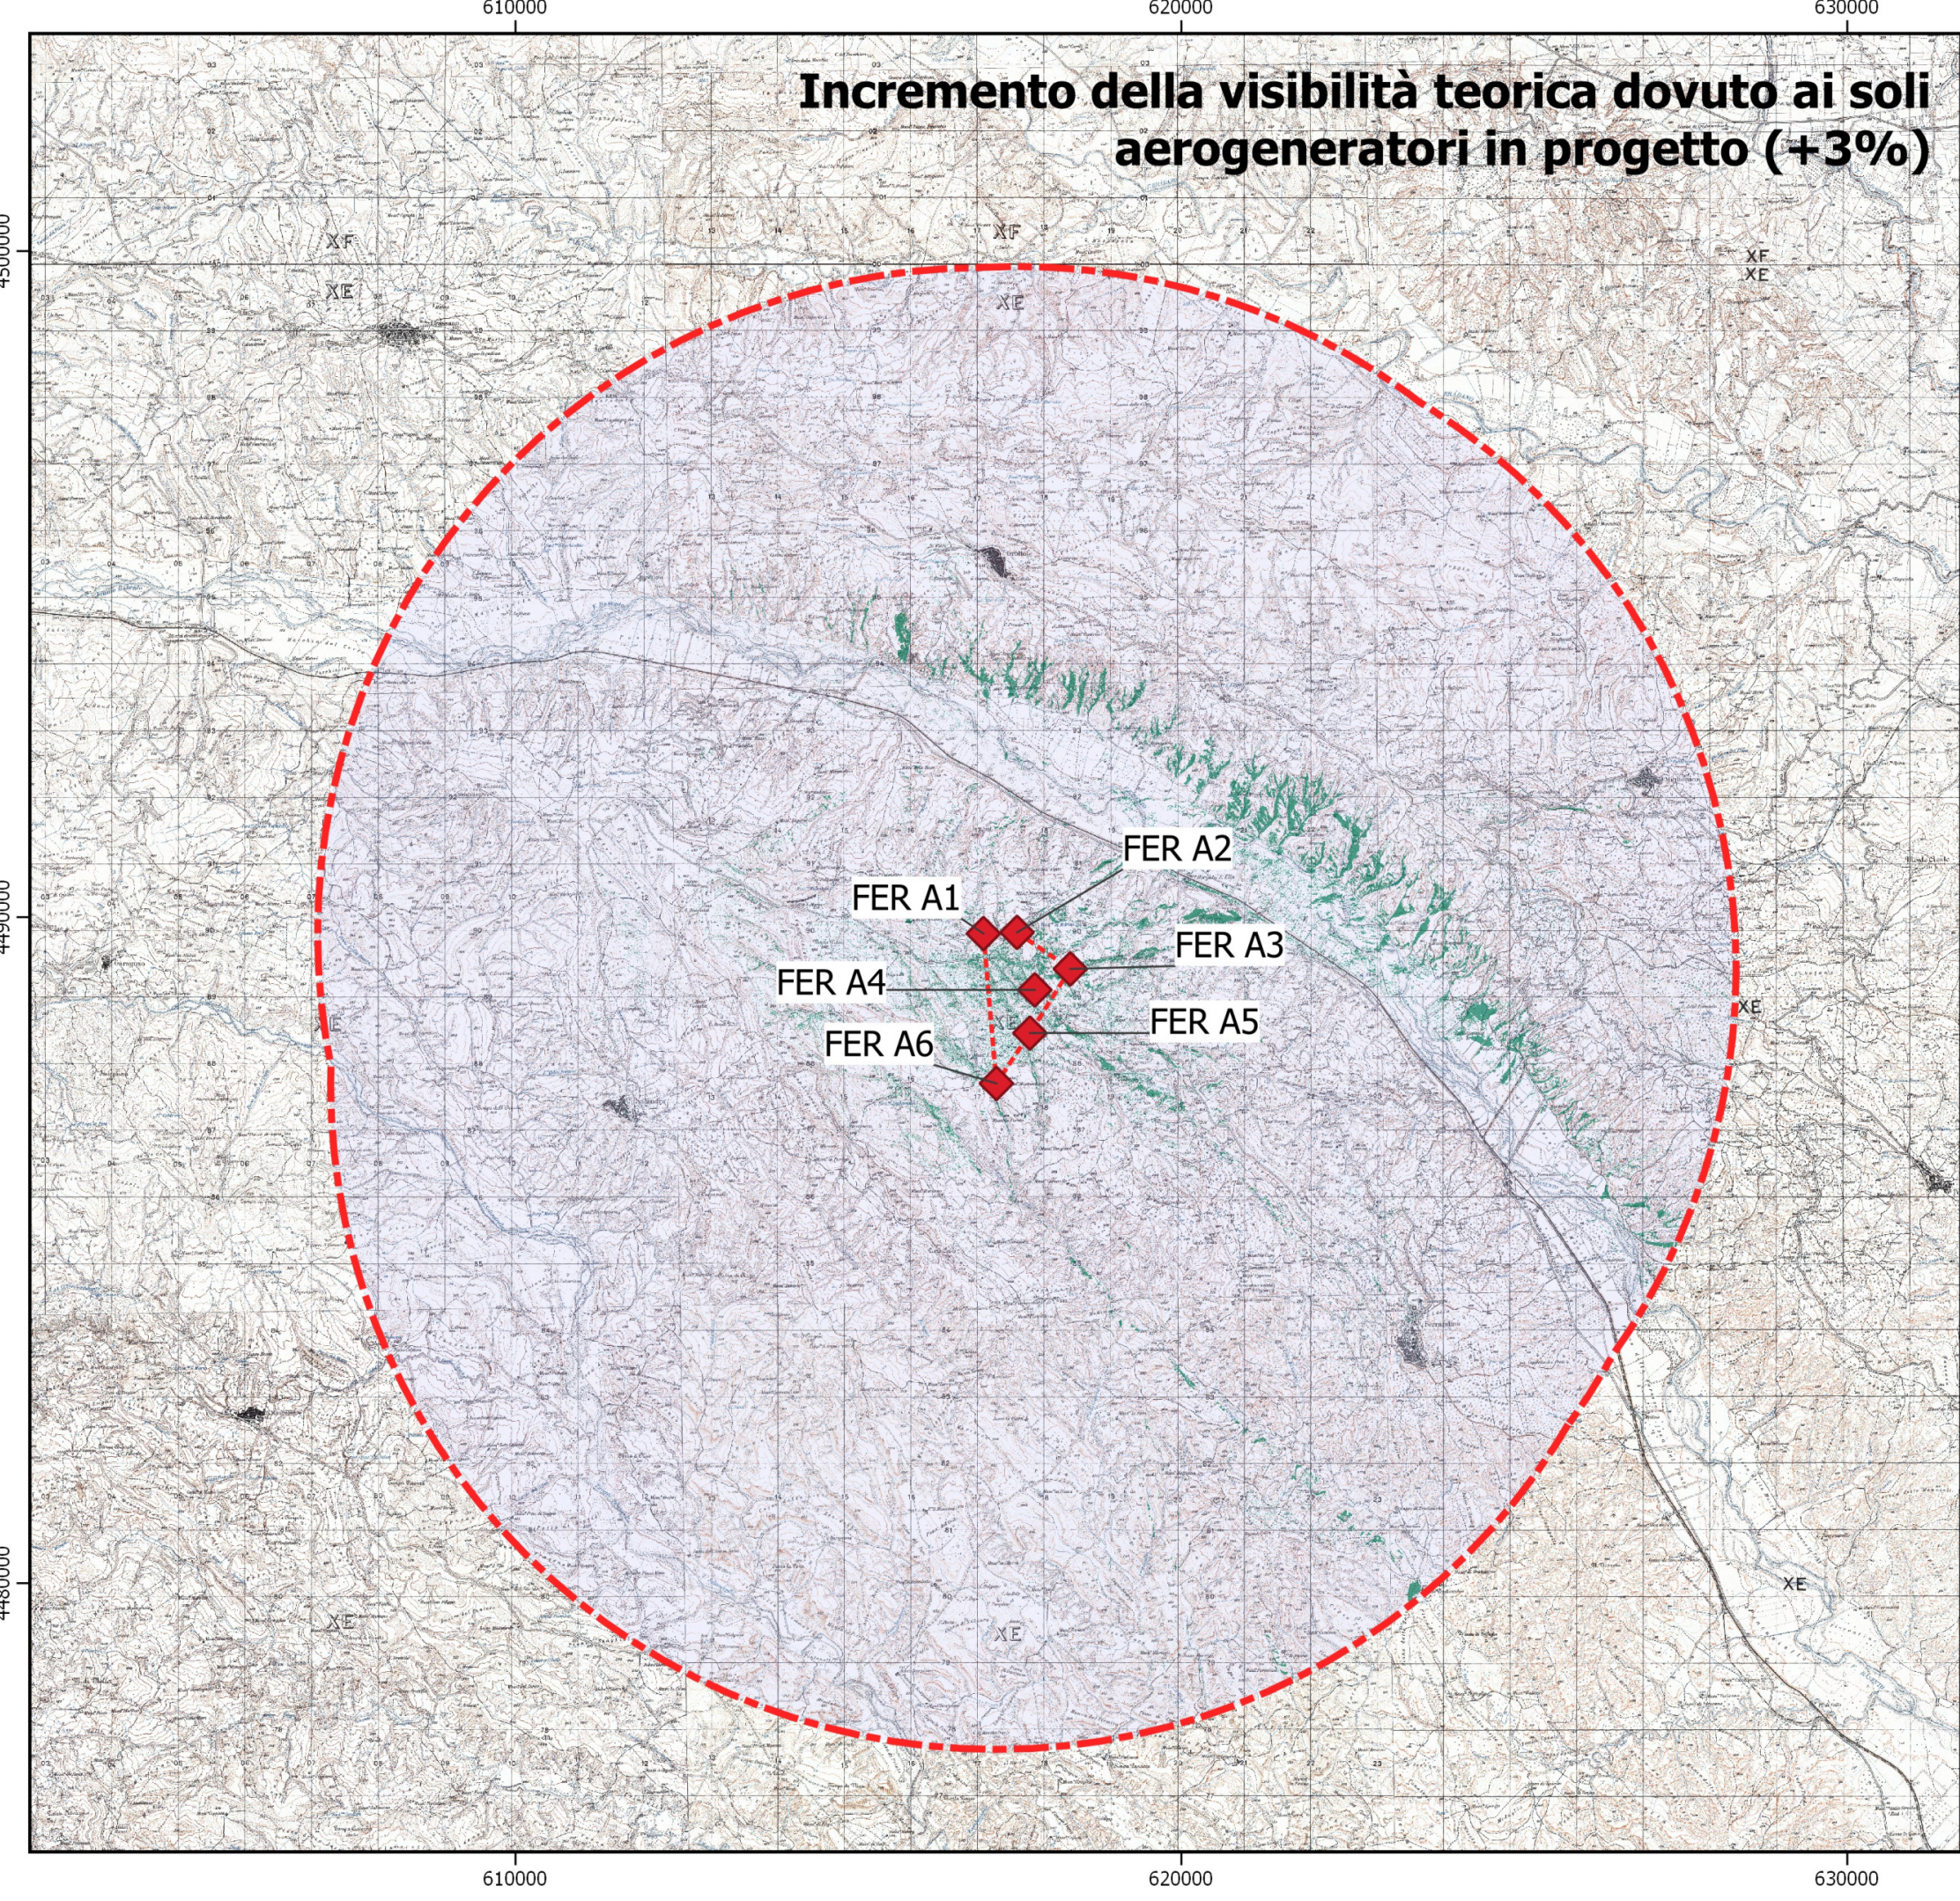

REGIONE BASILICATA  
PROVINCIA DI POTENZA  
COMUNE DI FERRANDINA

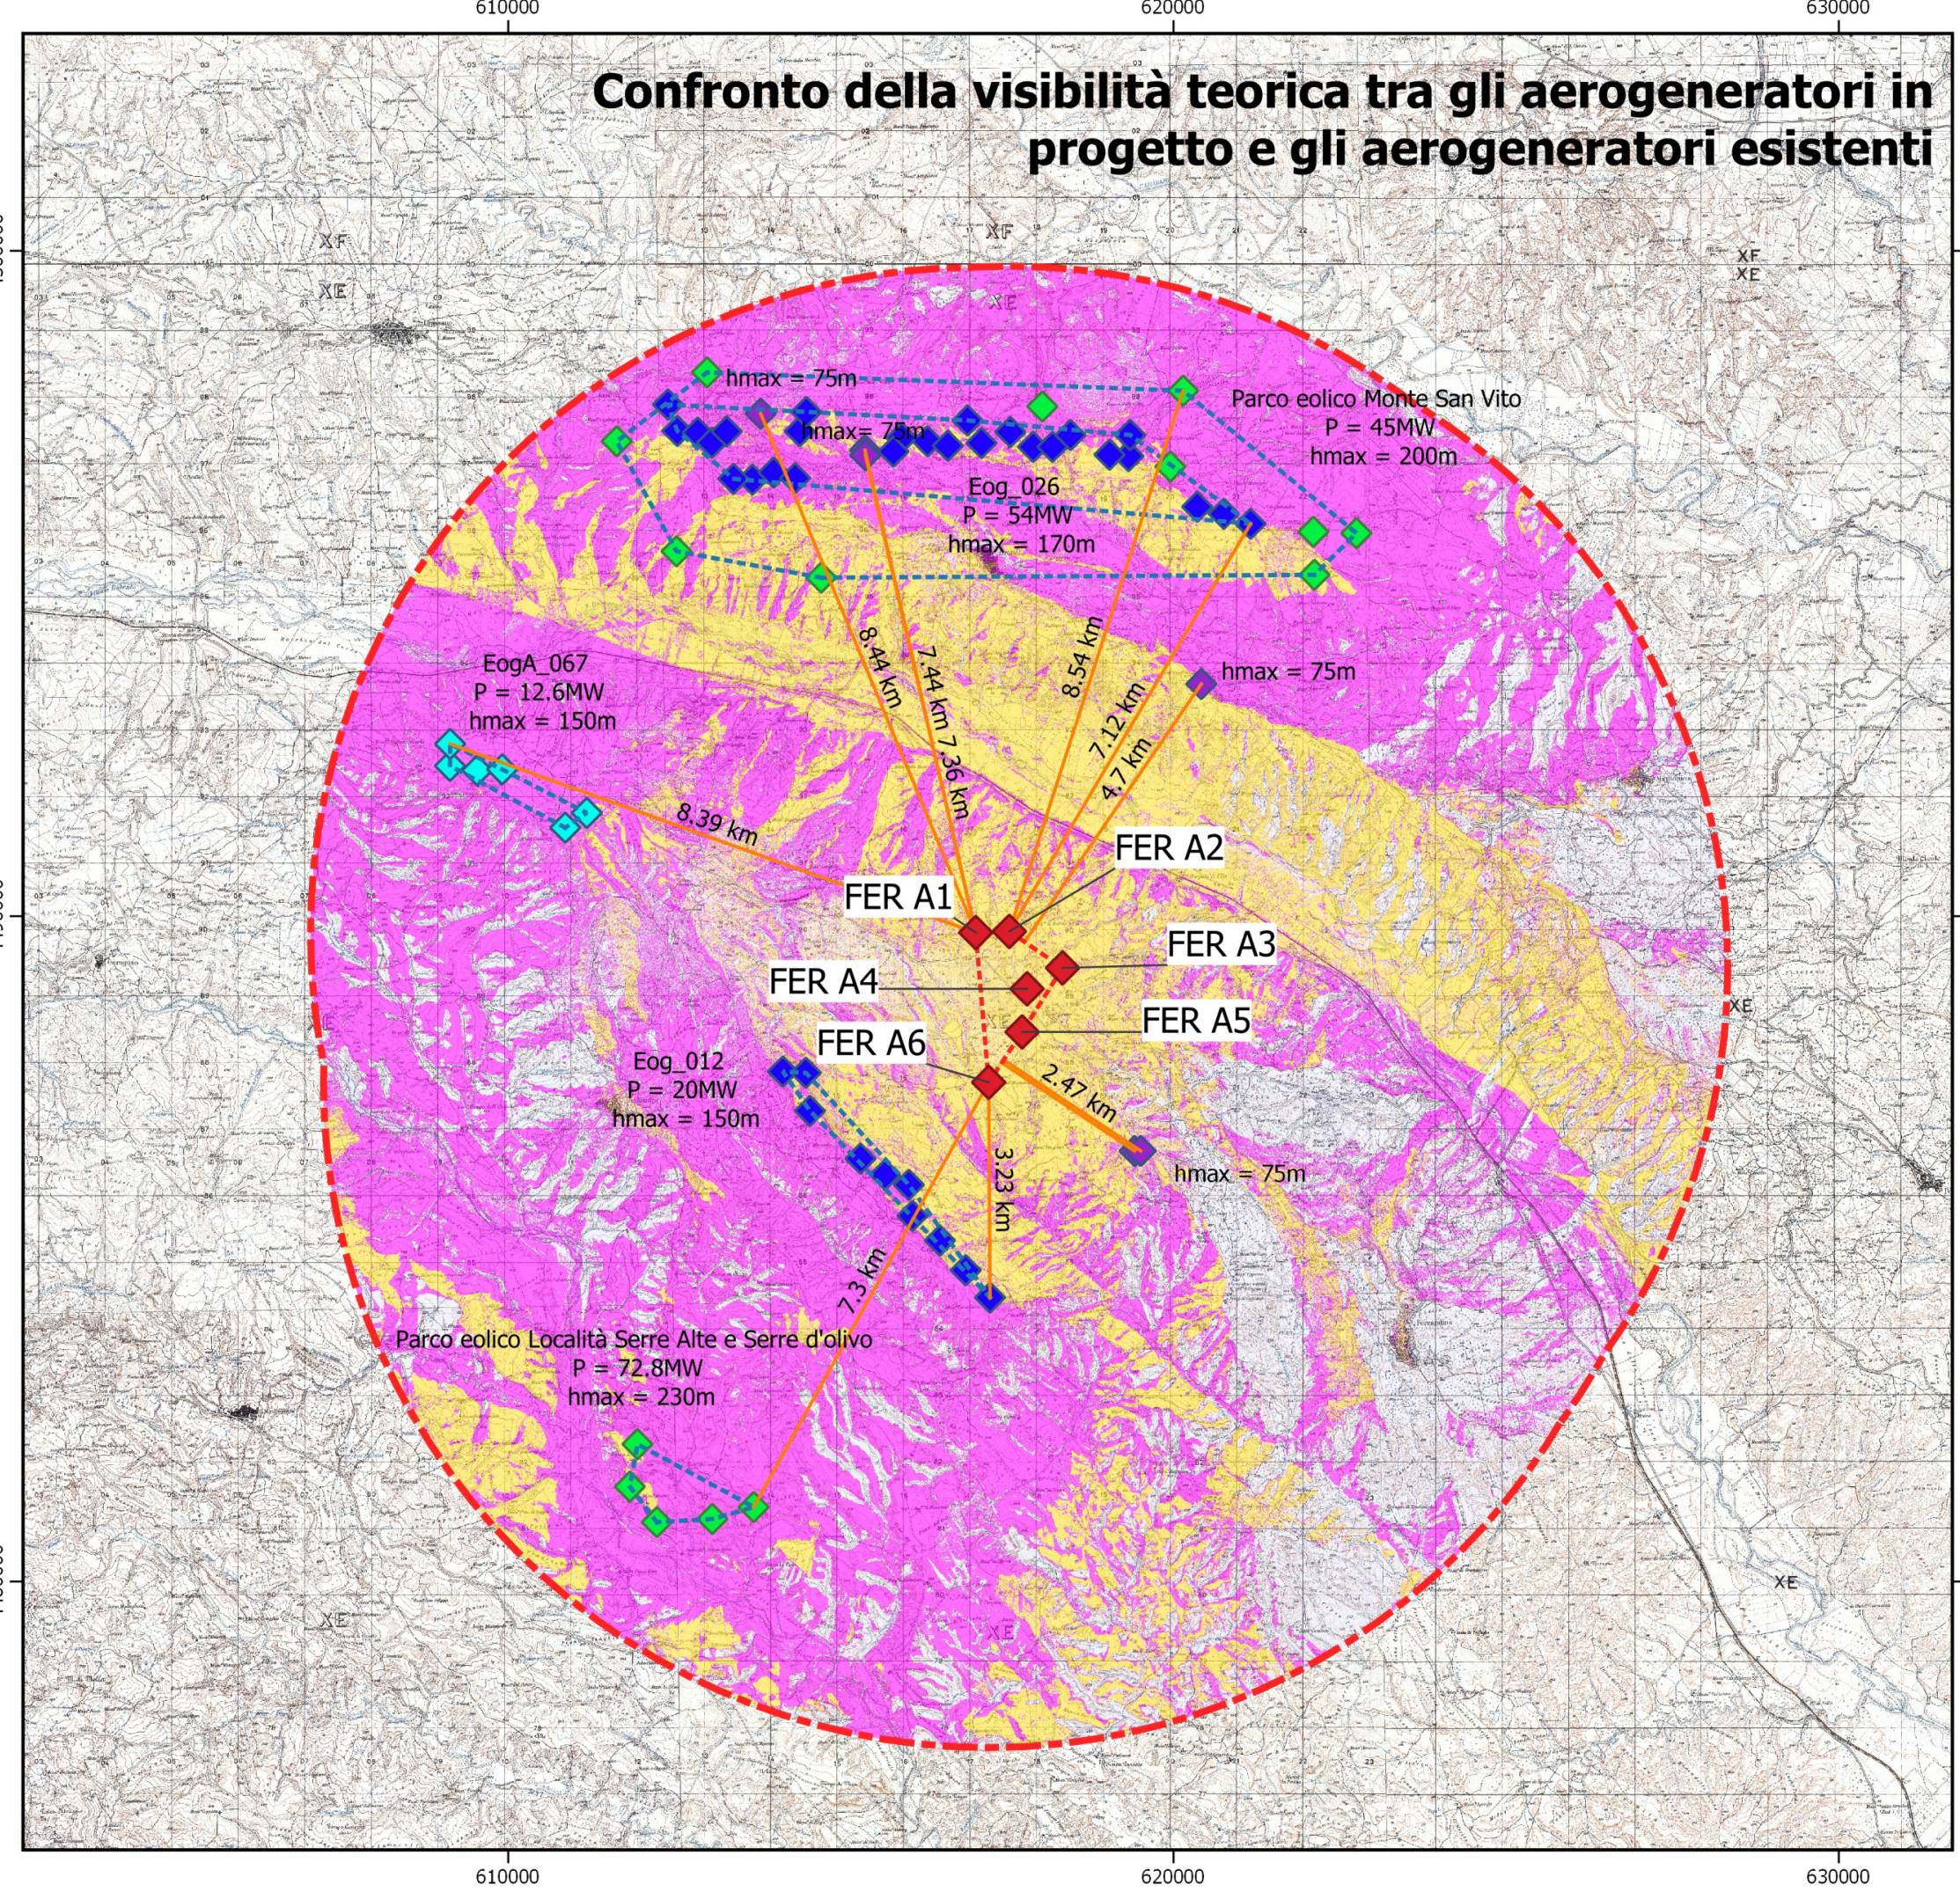

## AUTORIZZAZIONE UNICA EX D.LGS. N. 387/2003

### Progetto Definitivo Parco Eolico "Montagnola"

Titolo elaborato		Codice elaborato												
A.19.2 - Carta dell'intervisibilità cumulata		COMMESSA	FASE	ELABORATO	REV.									
		F0302	D	T02	A									
Riproduzione o consegna a terzi solo dietro specifica autorizzazione														
Scala: 1:100000														
<table border="1" style="width: 100%; border-collapse: collapse;"> <thead> <tr> <th>DATA</th> <th>DESCRIZIONE</th> <th>REDDATTO</th> <th>VERIFICATO</th> <th>APPROVATO</th> </tr> </thead> <tbody> <tr> <td>Aprile 2020</td> <td>Prima emissione</td> <td>VMO</td> <td>FMO</td> <td>GDS</td> </tr> </tbody> </table>					DATA	DESCRIZIONE	REDDATTO	VERIFICATO	APPROVATO	Aprile 2020	Prima emissione	VMO	FMO	GDS
DATA	DESCRIZIONE	REDDATTO	VERIFICATO	APPROVATO										
Aprile 2020	Prima emissione	VMO	FMO	GDS										

Proprietario:  
**GR VALUE DEVELOPMENT S.r.l.**  
Corso Venezia 37  
20121 Milano (MI)  
info@grvalue.com  
P.Iva 10460780967

Progettazione:  
**F4 ingegneria srl**  
via Di Giura - Centro Direzionale, 85100 Potenza  
Tel: +39 0971 1 944 797 - Fax: +39 0971 5 54 52  
www.f4ingegneria.it - f4ingegneria@pec.it

Il Diretto Tecnico  
(Ing. Giovanni Di Santo)

