Quadro 3

Comune di Ascoli Satriano foglio catastale 41

Comune di Ascoli Satriano foglio catastale 40

Comune di Ascoli Satriano foglio catastale 33

Comune di Ascoli Satriano foglio catastale 43

Comune di Ascoli Satriano foglio catastale 35

Comune di Ascoli Satriano foglio catastale 36

Comune di Ascoli Satriano foglio catastale 51

P33<b (-1.00 p.c.)

P34<b (-1.00 p.c.)

P35<b (-1.00 p.c.)

P36<b (-1.00 p.c.)

P37<b (-1.00 p.c.)

P38<b (-1.00 p.c.)

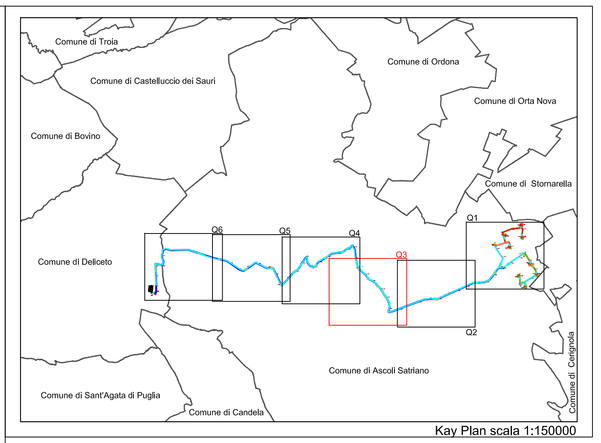


Kay Plan scala 1:150000

Legenda:

- Cavidotto interrato MT esterno
- Tratti di cavidotto in TOC
- Confine catastale
- Punti di campionamento
- Aree per abbancamenti temporanei

REGIONE PUGLIA
PROVINCIA DI FOGGIA

Comune:
Ascoli Satriano - Deliceto
Località "San Martino - Lagnano"

PROGETTO DEFINITIVO PER LA REALIZZAZIONE DI UN IMPIANTO DI PRODUZIONE DI ENERGIA ELETTRICA DA FONTE EOLICA E RELATIVE OPERE DI CONNESSIONE - 8 AEROGENERATORI -

Sezione 0:
**RIELAZIONI GENERALI**

Titolo elaborato:
PIANO DI CAMPIONAMENTO CON UBICAZIONE DEI PUNTI DI INDAGINE E UBICAZIONE DEI SITI PER I DEPOSITI TEMPORANEI (QUADRO 3)

N. Elaborato: 0.8.3 Scala: 1:4.000


Committente

**WINDERG S.r.l.**

*Via Trento, 64*
*Vimercate (MB)*
*P.IVA 04702520968*

Amministratore Delegato
**Michele GIAMBELLI**

Progettazione

**TENPROJECT**

**sede legale e operativa**
San Giorgio Del Sannio (BN) via de Gasperi 61
**sede operativa**
Lucera (FG) S.S.17 loc. Vaccarella snc c/o Villaggio Don Bosco
P.IVA 01465940623
**Azienda con sistema gestione qualità Certificato N. 50 100 11873**

Progettista
**Dott. Ing. Nicola FORTE**


| Rev. | Data | Elaborazione | Approvazione | Emissione | DESCRIZIONE |
|---|---|---|---|---|---|
| 00 | FEBBRAIO 2020 | GV<br>Inglis | PLM<br>Inglis | NF<br>Inglis | Emissione Progetto Definitivo |

| Nome File sorgente | GE.ASS01.PD.0.8.3.dwg | Nome file stampa | GE.ASS01.PD.0.8.3.pdf | Formato di stampa | A0 |
|---|---|---|---|---|---|