

REGIONE PUGLIA
PROVINCIA DI FOGGIA

Comune:
Ascoli Satriano - Deliceto

Località "San Martino - Lignano"

PROGETTO DEFINITIVO PER LA REALIZZAZIONE DI UN IMPIANTO DI
PRODUZIONE DI ENERGIA ELETTRICA DA FONTE EOLICA E RELATIVE
OPERE DI CONNESSIONE - 8 AEROGENERATORI -

Sezione 2:

STUDIO D'INSERIMENTO URBANISTICO E VINCOLISTICO

Titolo elaborato:

Stralcio del Piano Paesaggistico Territoriale Regionale - PPTR

N. Elaborato: 2.2

Scala: 1:50000

Committente

WINDERG S.r.l.

Via Trento, 64
Vimercate (MB)
P.IVA 04702520968

Amministratore Delegato
Michele GIAMBELLI

Progettazione



sede legale e operativa

San Giorgio Del Sannio (BN) via de Gasperi 61

sede operativa

Lucera (FG) S.S.17 loc. Vaccarella snc c/o Villaggio Don Bosco
P.IVA 01465940623

Azienda con sistema gestione qualità Certificato N. 50 100 11873



Progettista

Dott. Ing. Nicola FORTE



Rev.	Data	Elaborazione	Approvazione	Emissione	DESCRIZIONE
00	FEBBRAIO 2020	MT sigla	PM sigla	NF sigla	Emissione Progetto Definitivo
Nome File sorgente		GE.ASS01.PD.2.2.dwg	Nome file stampa	GE.ASS01.PD.2.2.pdf	Formato di stampa A4

**ELENCO ELABORATI**Codice
Data creazione
Data ultima modif.
Revisione
PaginaGE.ASS01.PD.2.2.EE
28/02/2020
01
1 di 1

CODICE ELABORATO	BREVE DESCRIZIONE ELABORATO	REV	DATA
	Stralcio del Piano Paesaggistico Territoriale Regionale – PPTR		
2.2.a	PPTR – Componenti geomorfologiche		
2.2.b	PPTR – Componenti idrologiche		
2.2.c	PPTR – Componenti botanico – vegetazionali		
2.2.d	PPTR – Componenti delle aree protette		
2.2.e	PPTR – Componenti culturali e insediative		
2.2.f	PPTR – Componenti dei valori percettivi		




Q1

2.2.a


PPTR - COMPONENTI GEOMORFOLOGICHE


Legenda

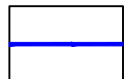Opere di progetto

-  Cavidotto interrato MT esterno
-  Cavidotto AT interrato
-  Tratti cavidotto in TOC


6.1.1 Componenti geomorfologiche

-  UCP _ Versanti (pendenza 20%)

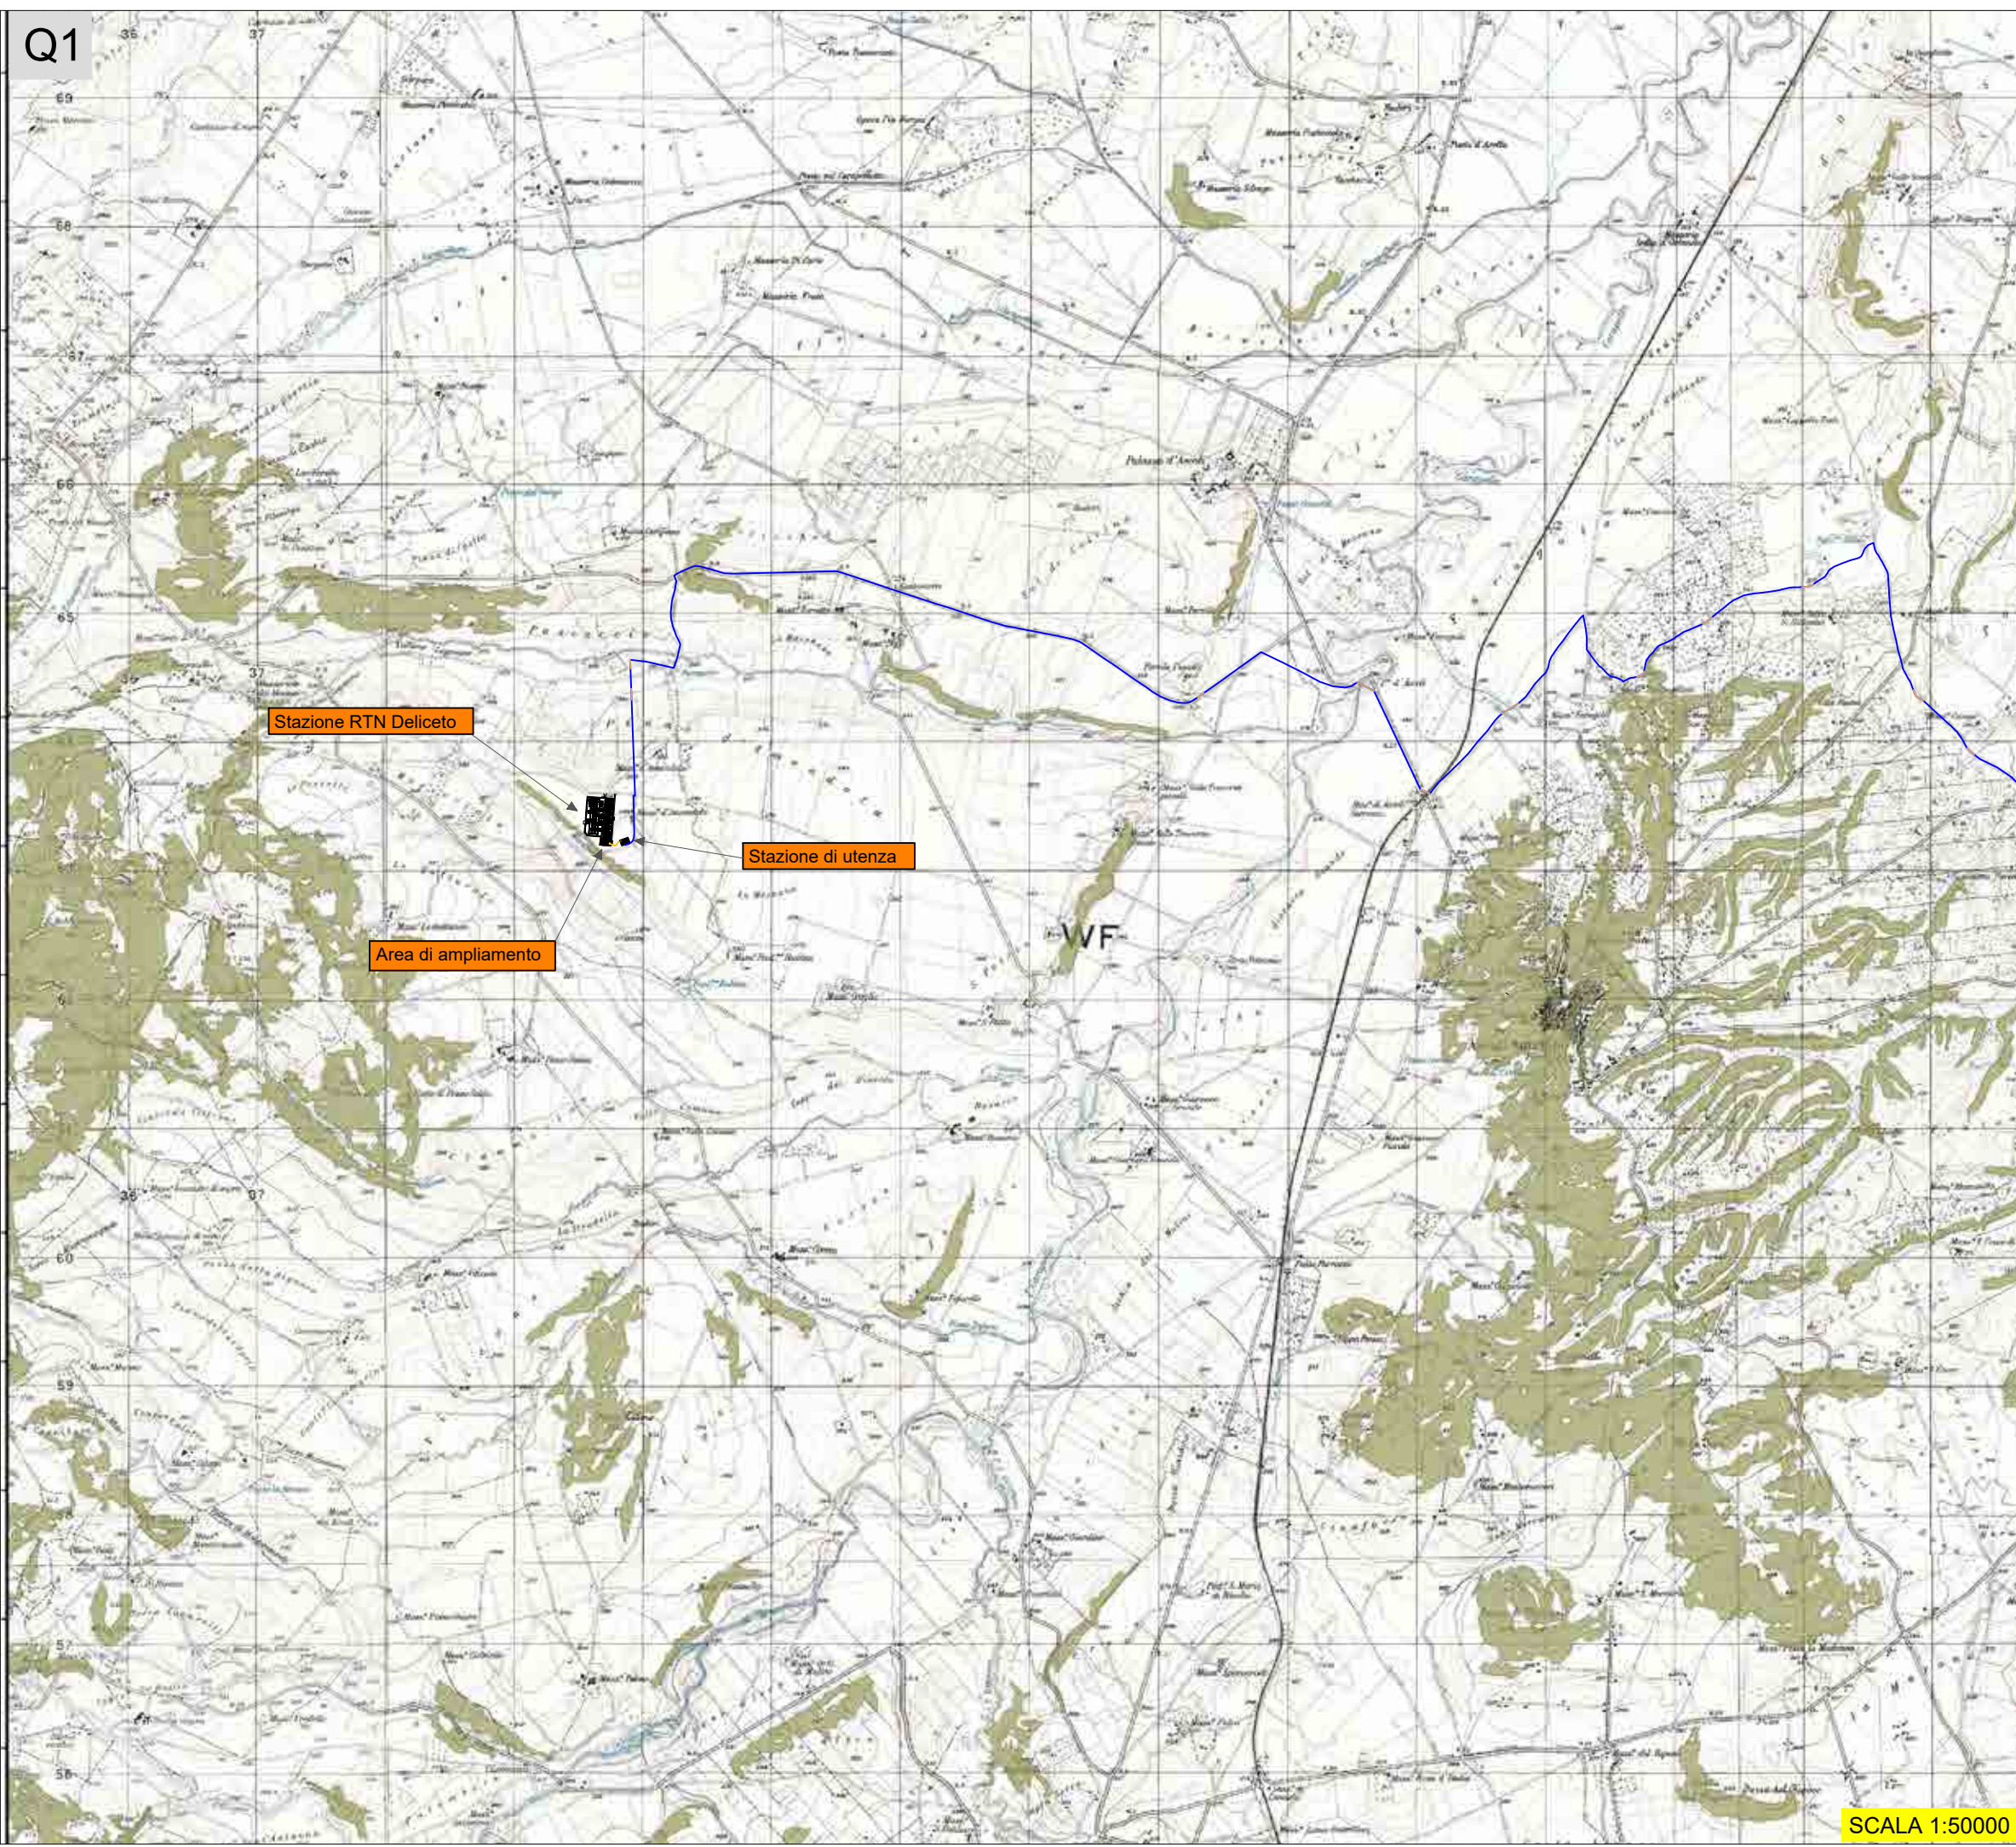

SCALA 1:50000




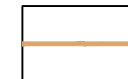

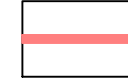


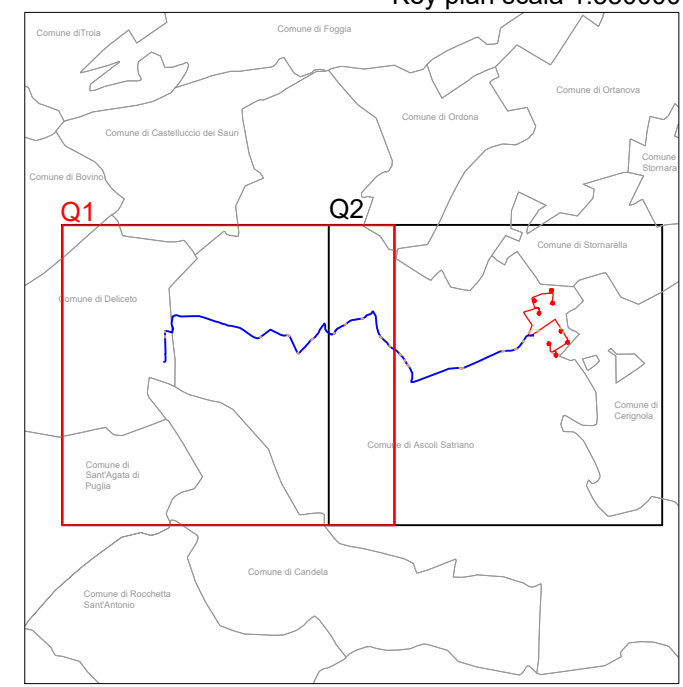Key plan scala 1:350000



PPTR - COMPONENTI GEOMORFOLOGICHE


Legenda

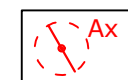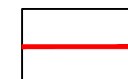Opere di progetto

-  Aerogeneratori di progetto
-  Cavidotto interrato MT interno
-  Cavidotto interrato MT esterno
-  Tratti cavidotto in TOC
-  Viabilità di progetto
-  Viabilità esistente da adeguare
-  Piazzola montaggio gru
-  Allargamenti temporanei


6.1.1 Componenti geomorfologiche

-  UCP _ Versanti (pendenza 20%)

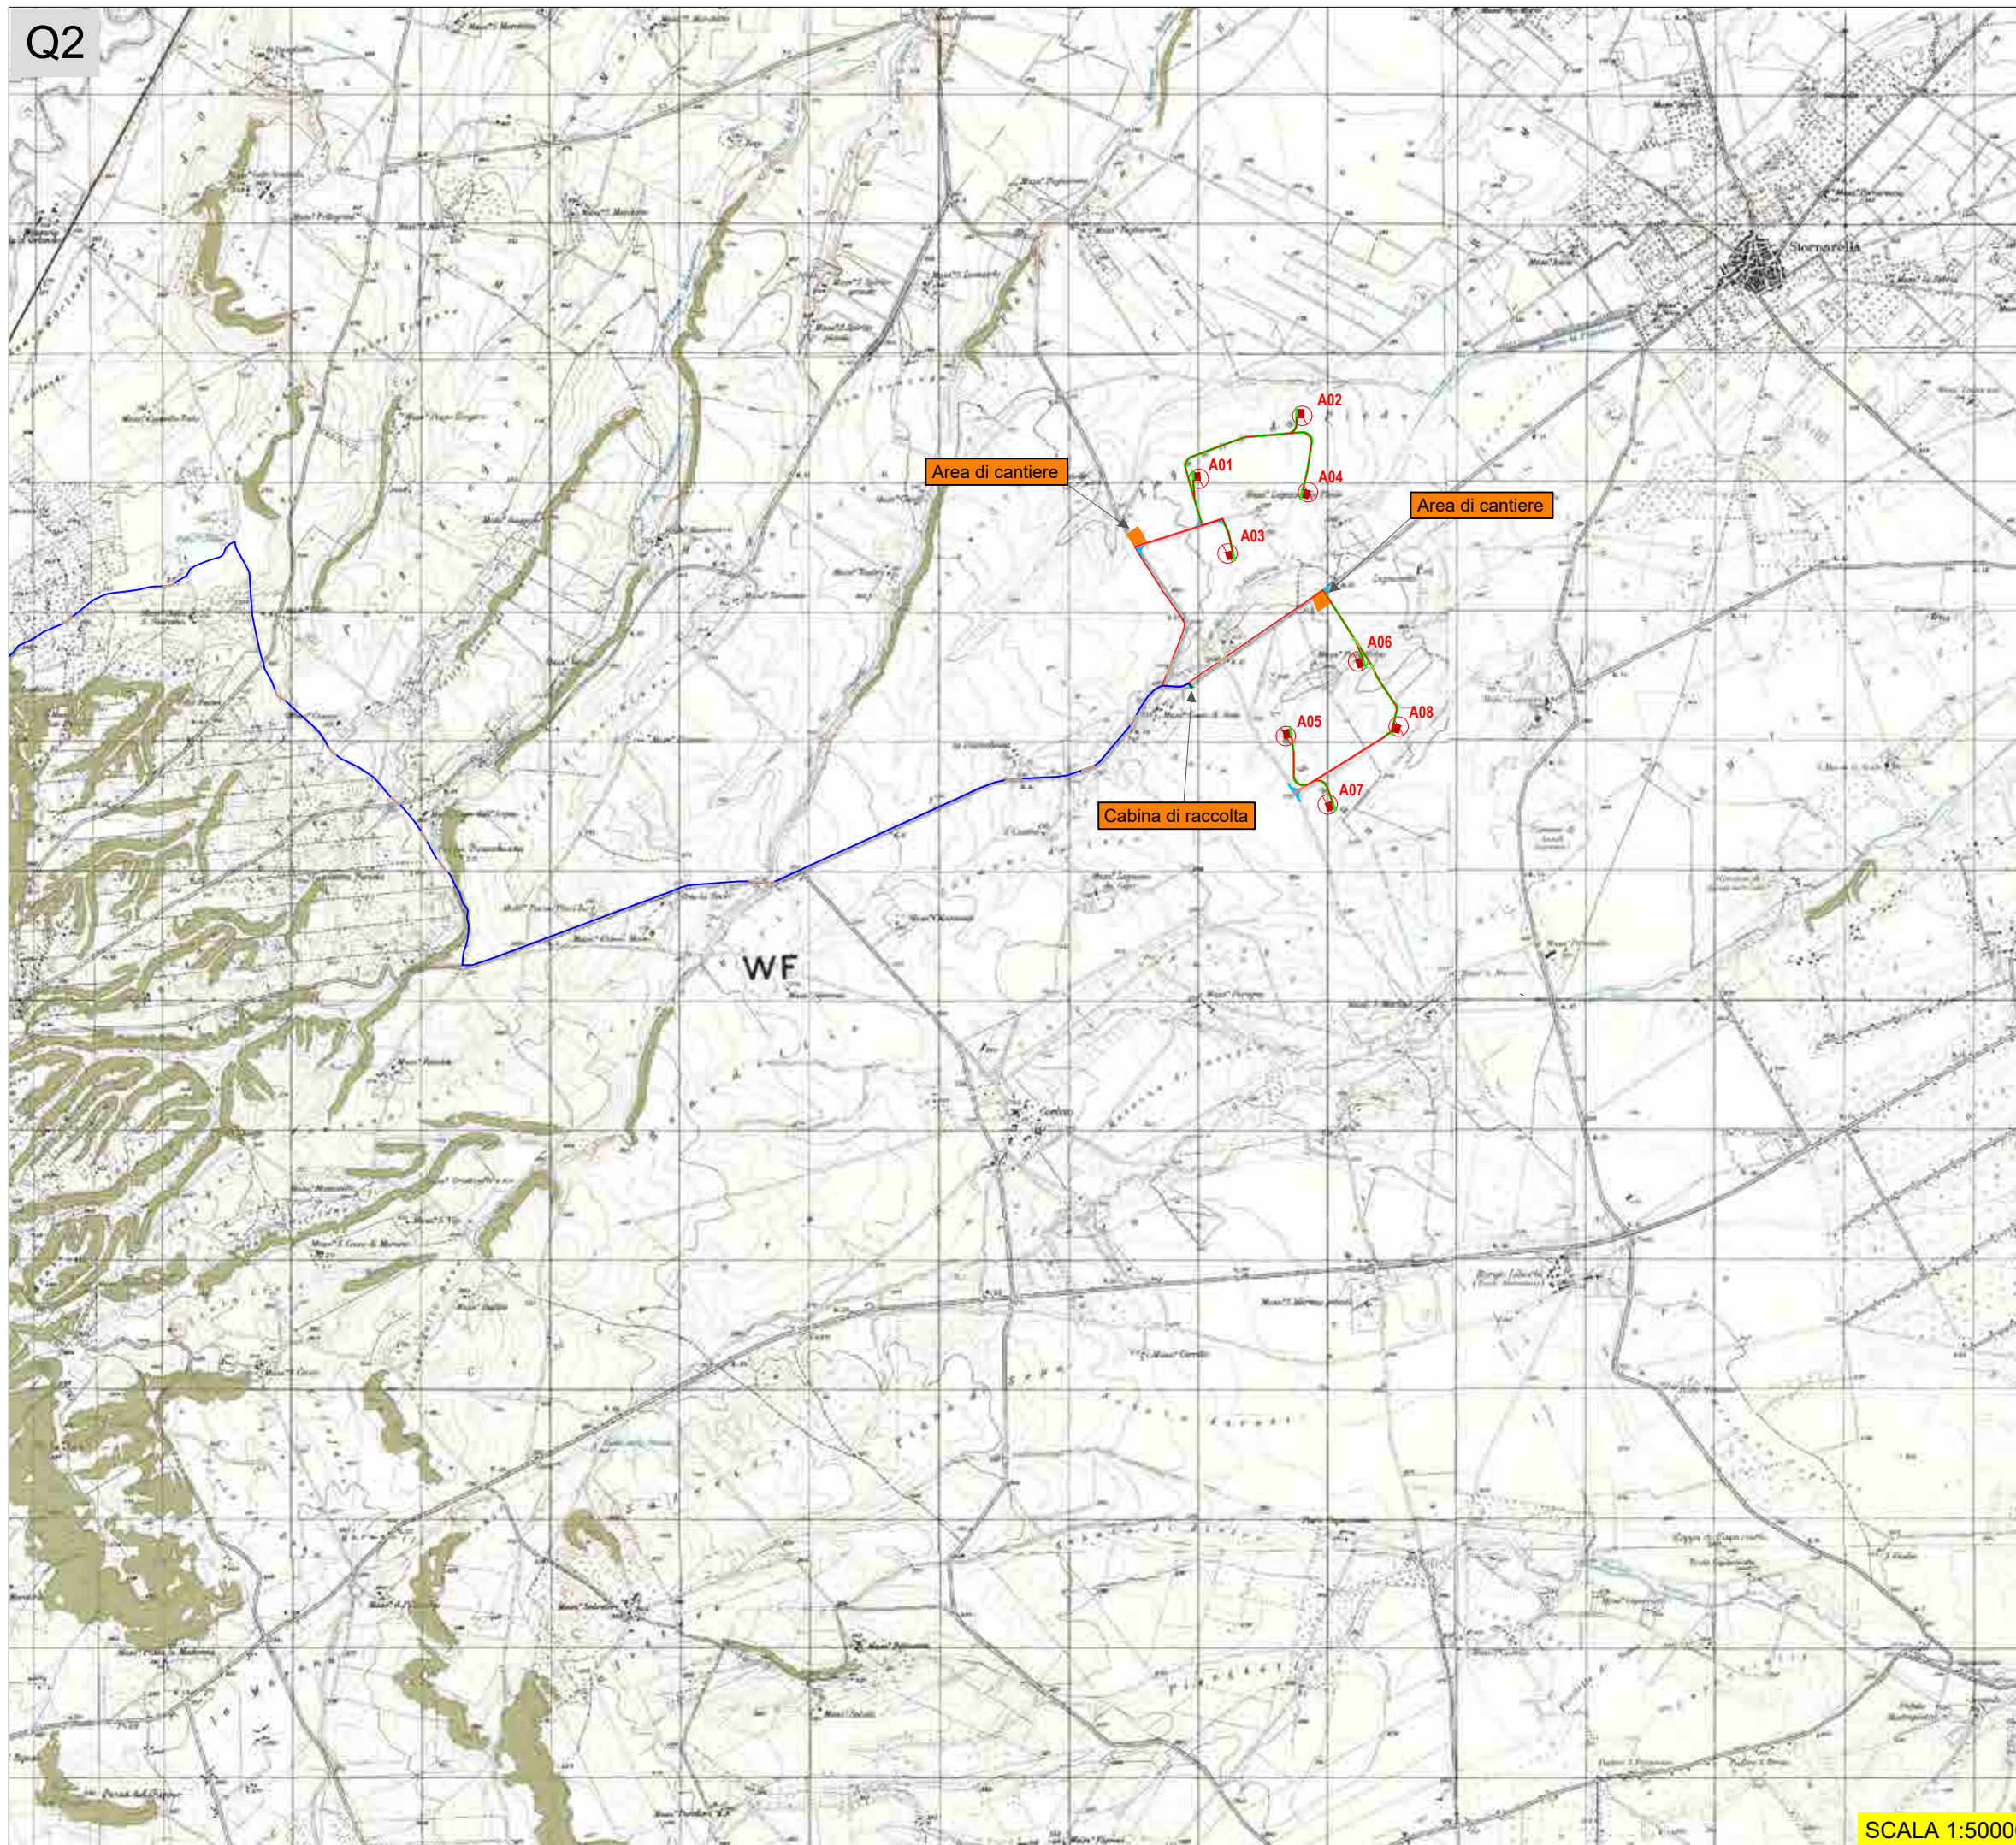


SCALA 1:50000

Key plan scala 1:350000

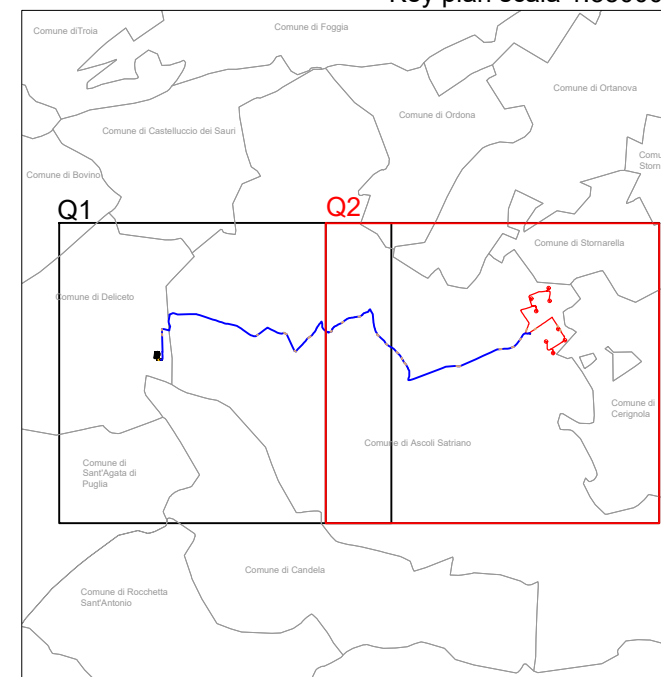

Q1

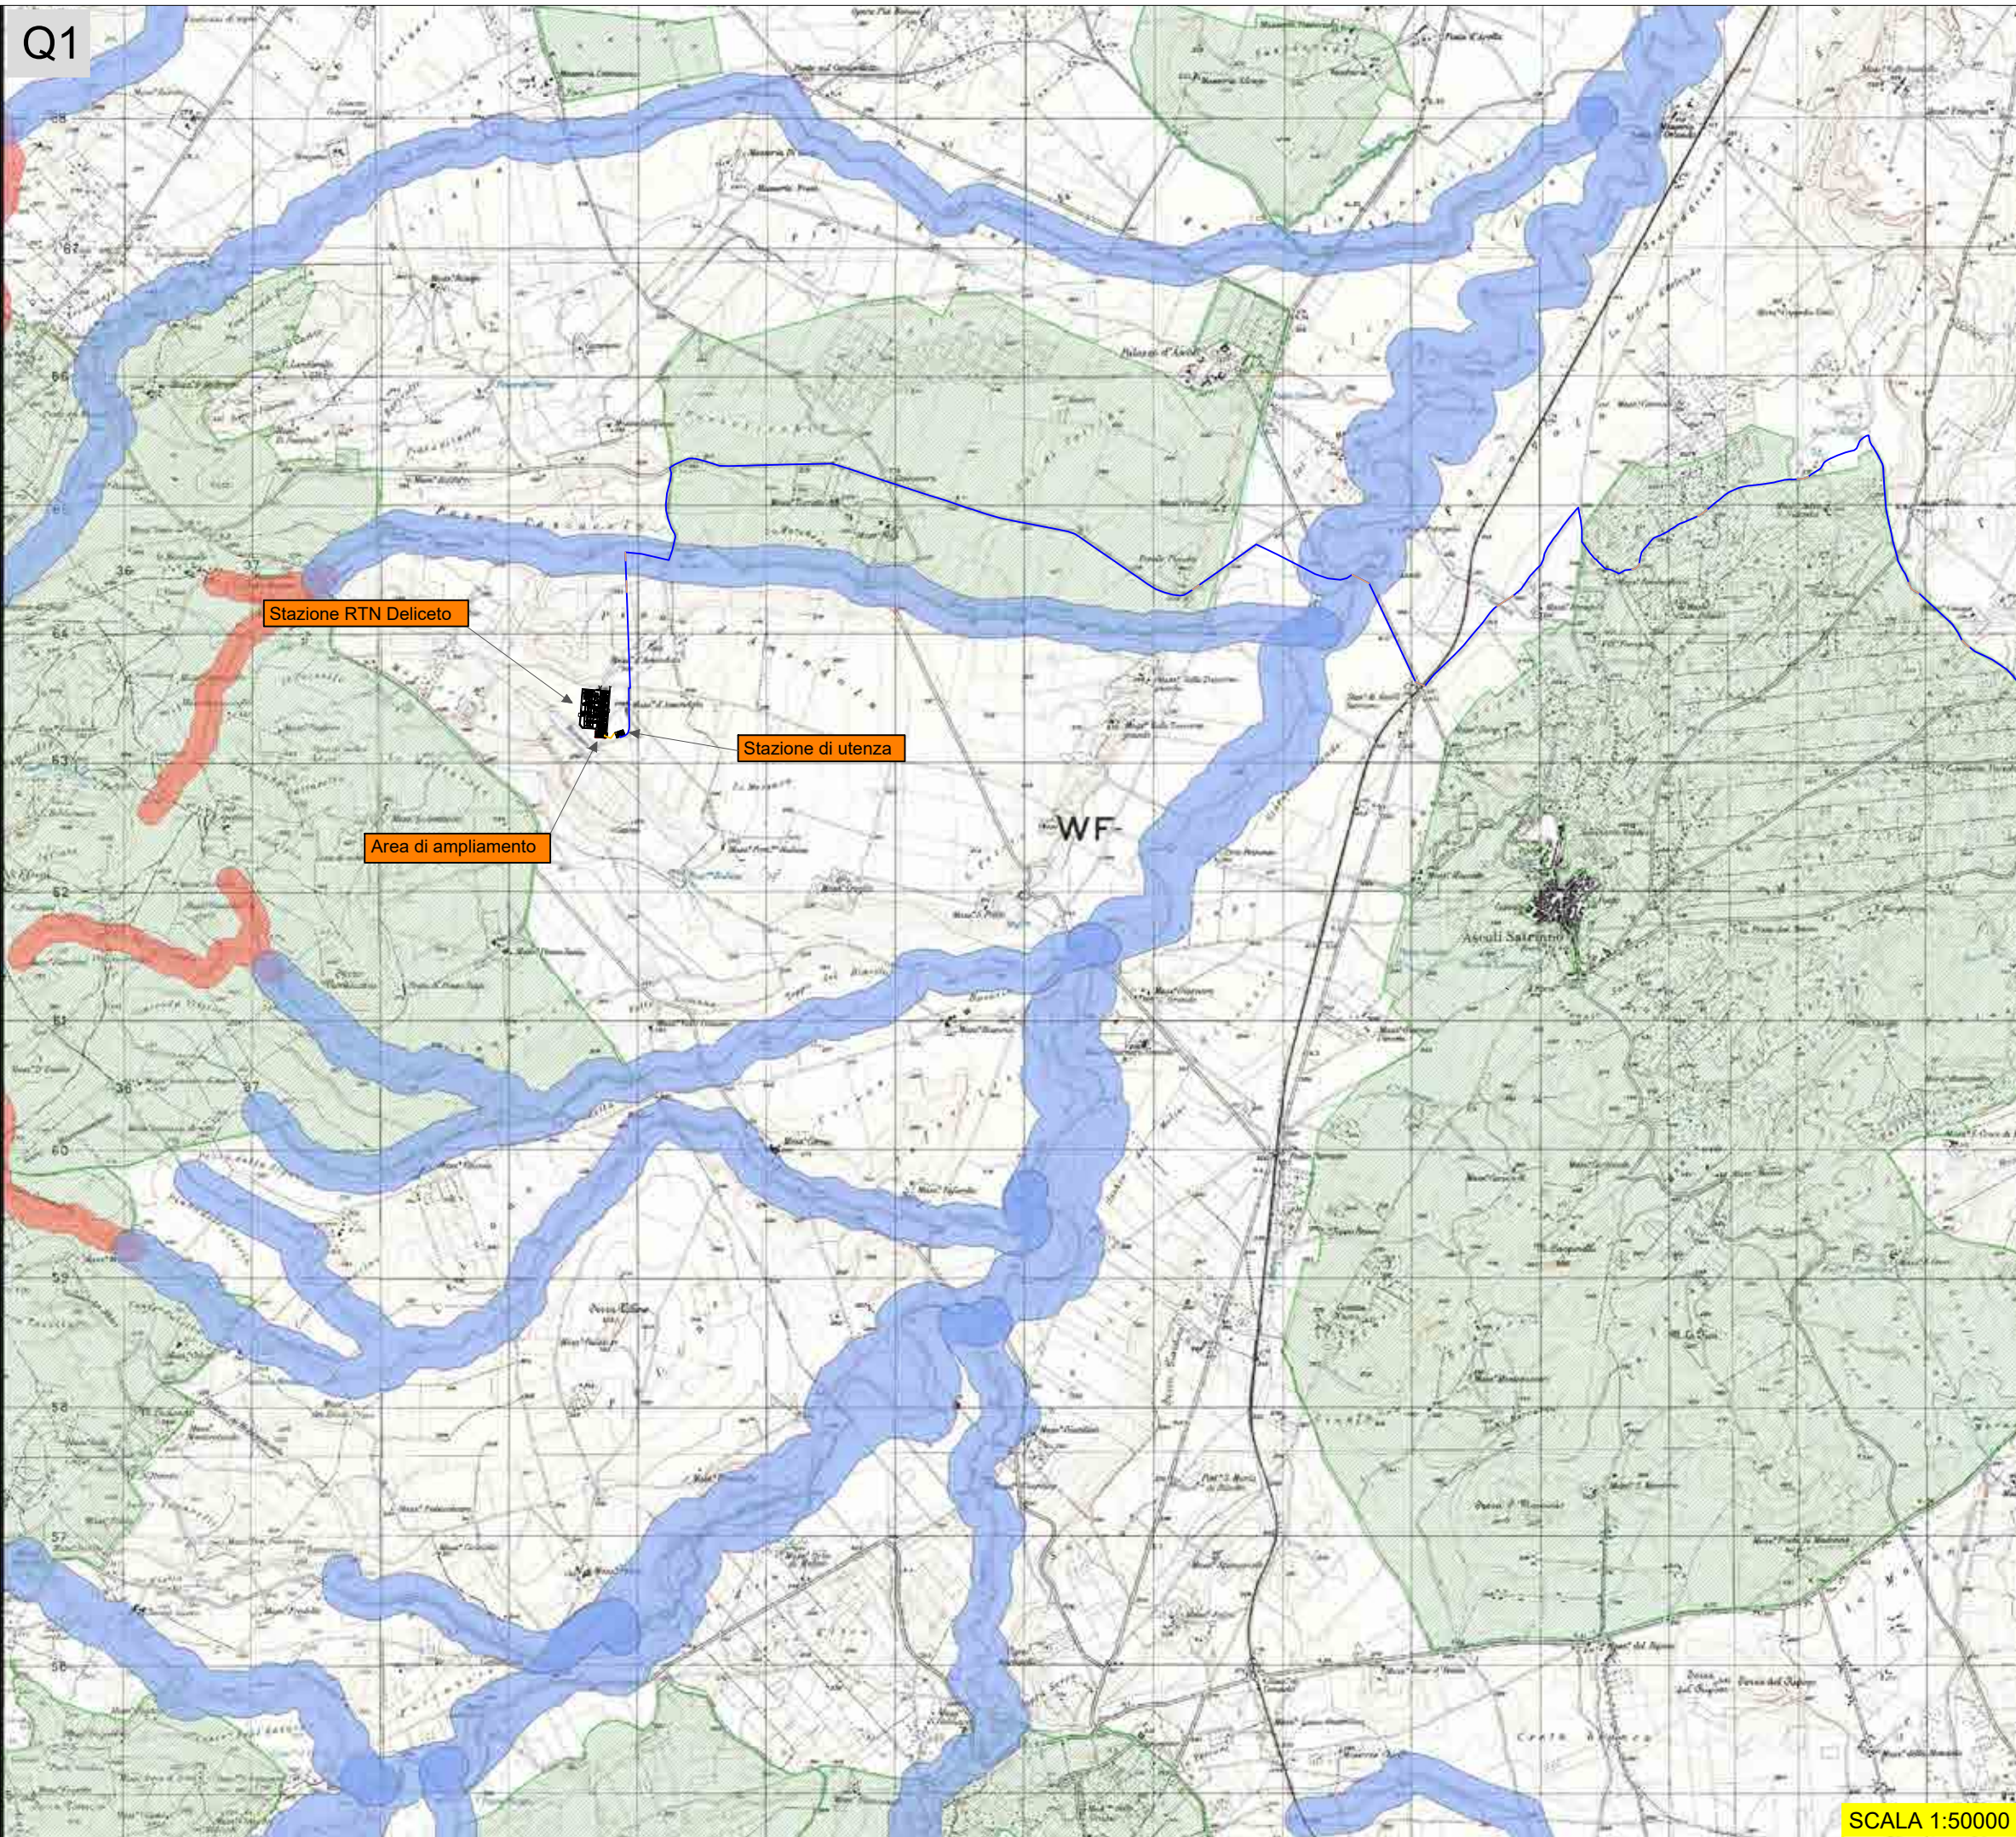




2.2.b


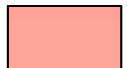

PPTR - COMPONENTI IDROLOGICHE

Legenda


Opere di progetto

-  Cavidotto interrato MT esterno
-  Cavidotto AT interrato
-  Tratti cavidotto in TOC

6.1.2 Componenti idrologiche


-  BP - Fiumi, torrenti e corsi d'acqua iscritti negli elenchi delle acque pubbliche (150 m)
-  UCP - Reticolo idrografico di connessione della R.E.R. (100m)
-  UCP - Aree soggette a vincolo idrogeologico

Key plan scala 1:350000

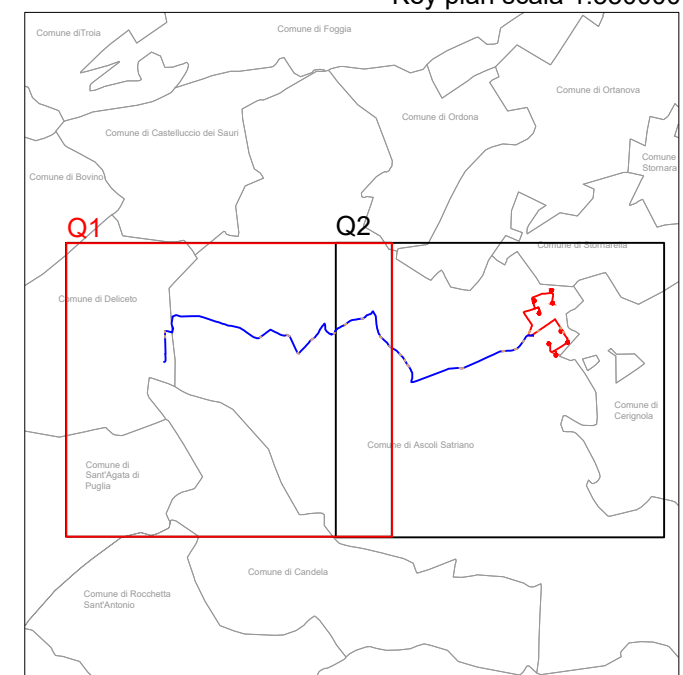

SCALA 1:50000

Q2

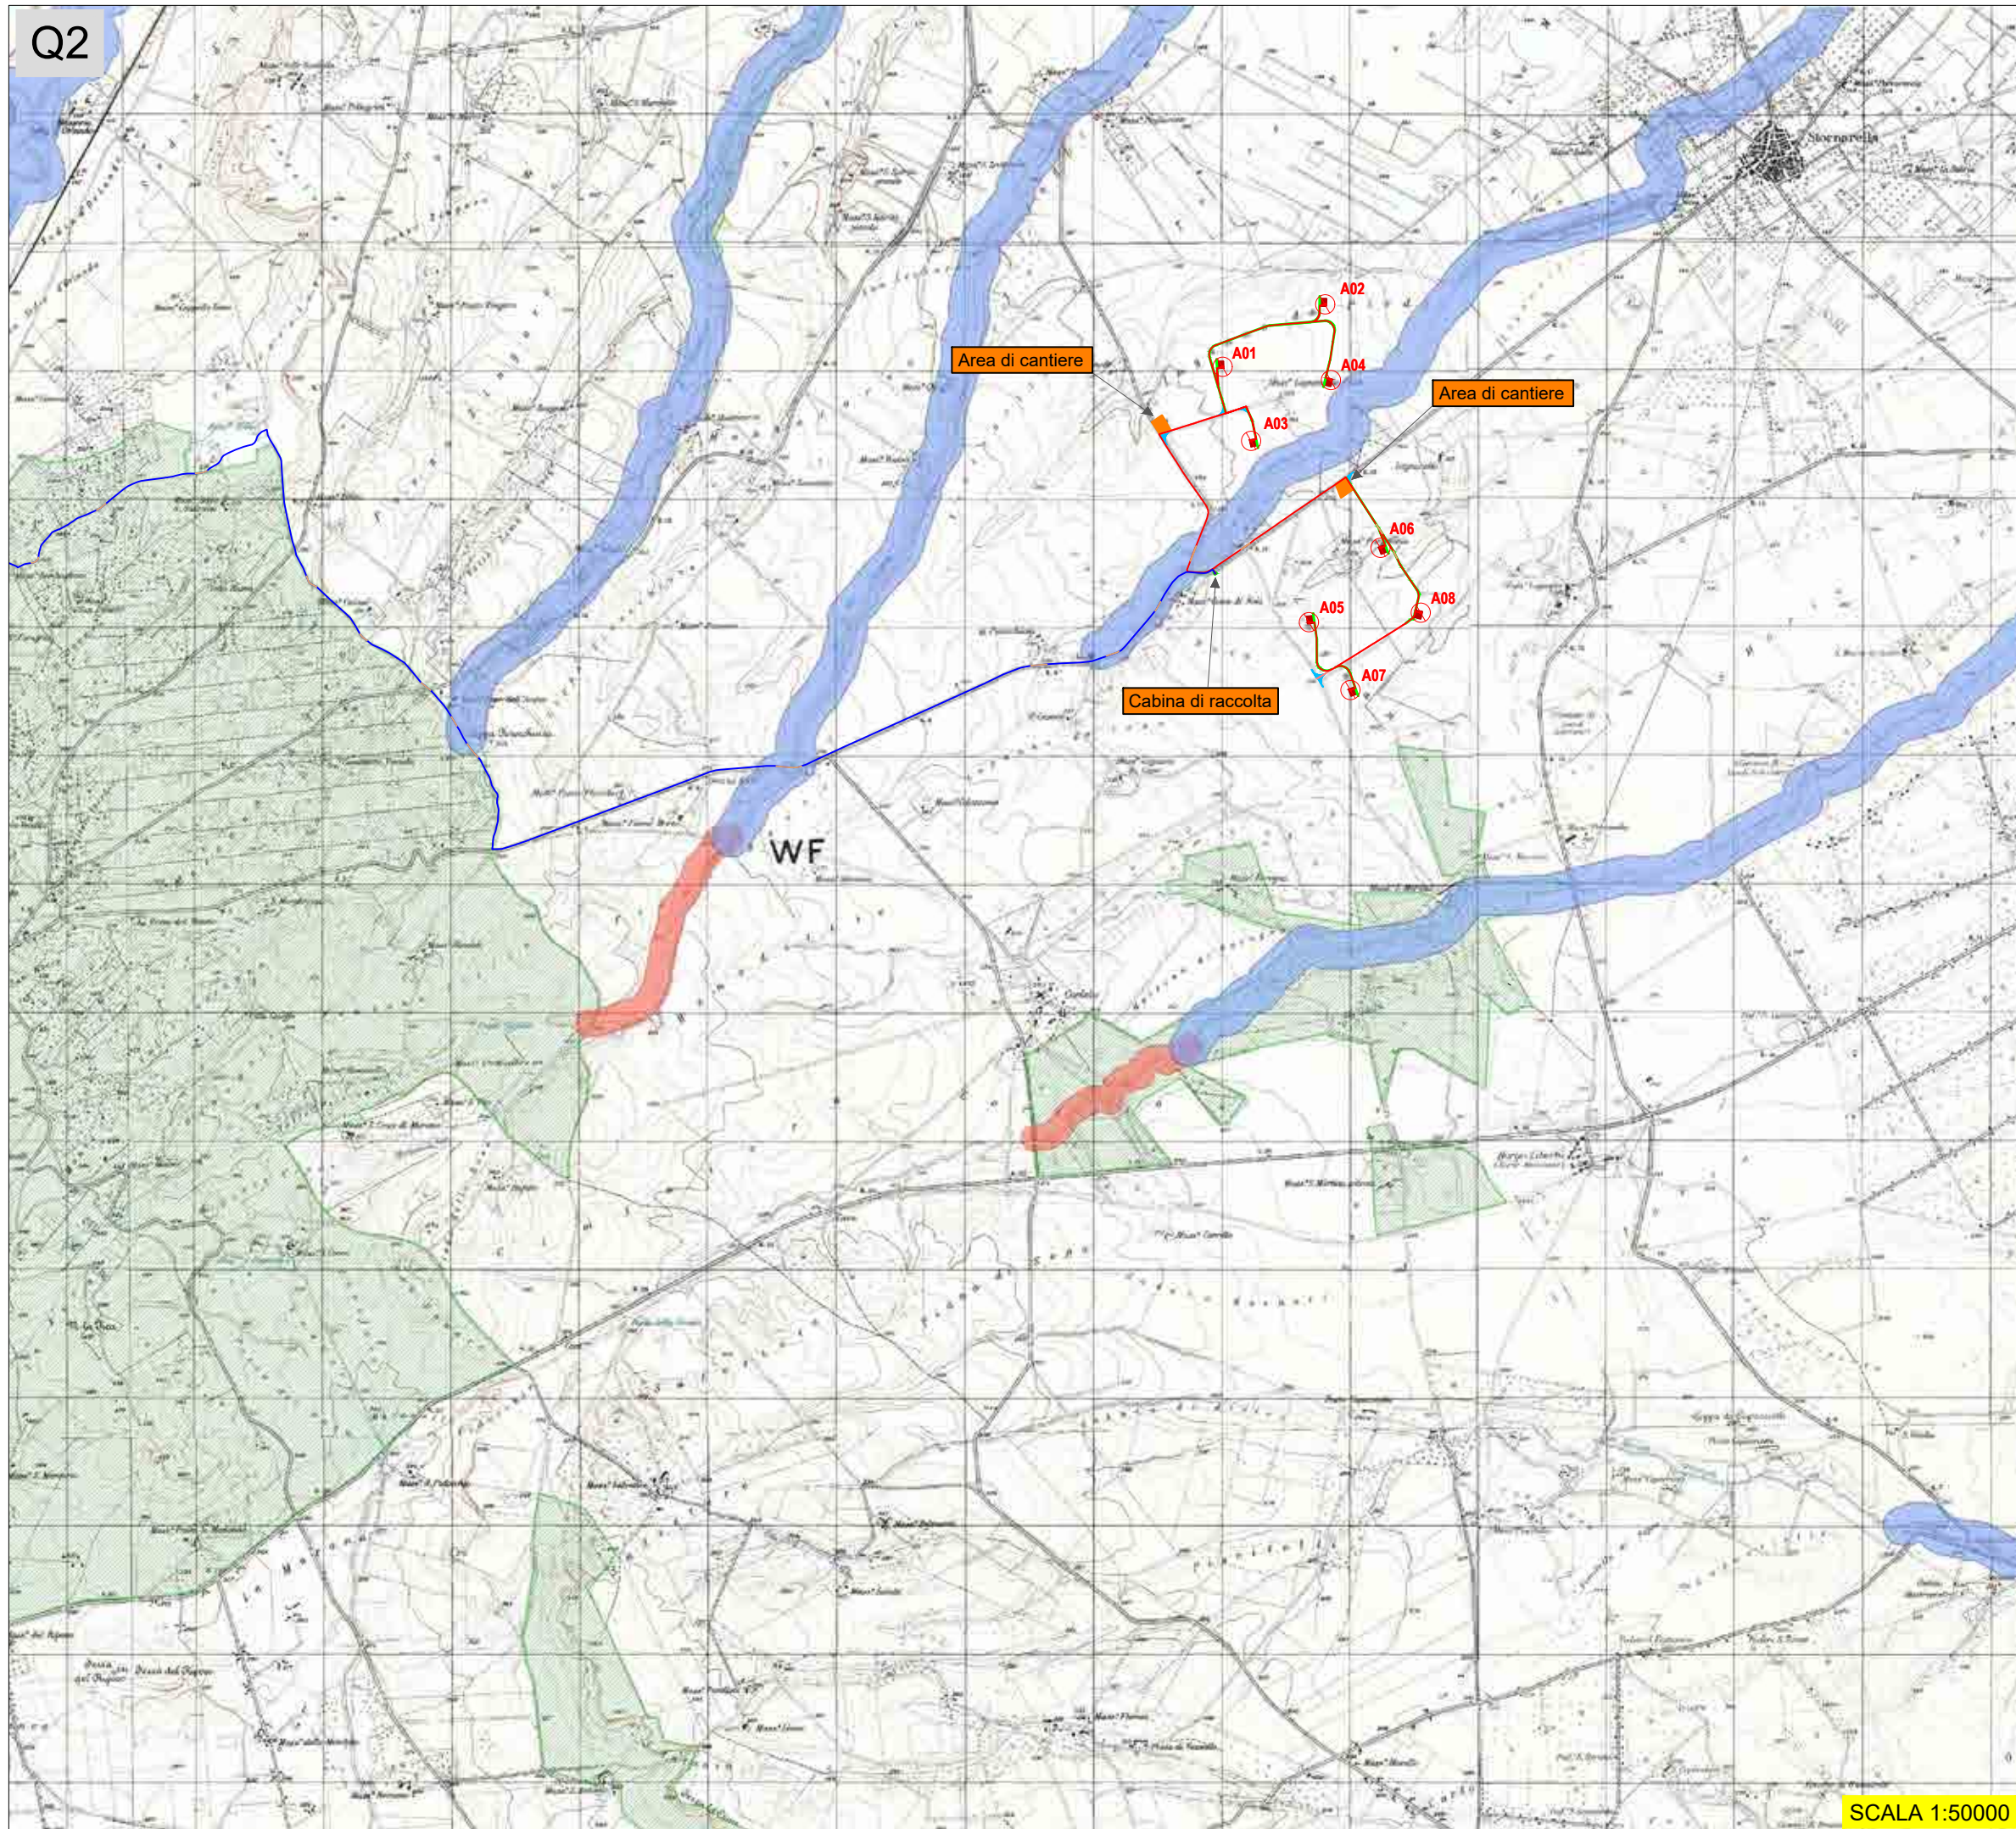

SCALA 1:50000

2.2.b

PPTR - COMPONENTI IDROLOGICHE

Legenda


Opere di progetto

- Aerogeneratori di progetto
- Cavidotto interrato MT interno
- Cavidotto interrato MT esterno
- Tratti cavidotto in TOC
- Viabilità di progetto
- Viabilità esistente da adeguare
- Piazzola montaggio gru
- Allargamenti temporanei

6.1.2 Componenti idrologiche

- BP - Fiumi, torrenti e corsi d'acqua iscritti negli elenchi delle acque pubbliche (150 m)
- UCP - Reticolo idrografico di connessione della R.E.R. (100m)
- UCP - Aree soggette a vincolo idrogeologico

Key plan scala 1:350000

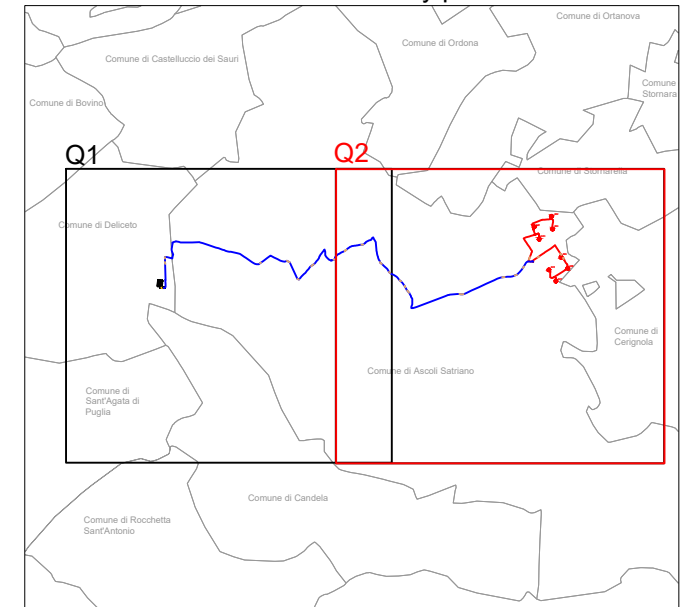




Q1

2.2.c



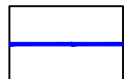


PPTR - COMPONENTI BOT-VEGETAZIONALI


Legenda

Opere di progetto

-  Cavidotto interrato MT esterno
-  Cavidotto AT interrato
-  Tratti cavidotto in TOC


6.2.1 Componenti botanico - vegetazionali

-  BP - Boschi
-  UCP - Area di rispetto dei boschi
-  UCP - Aree umide
-  UCP - Prati e pascoli naturali
-  UCP - Formazioni arbustive in evoluzione naturale

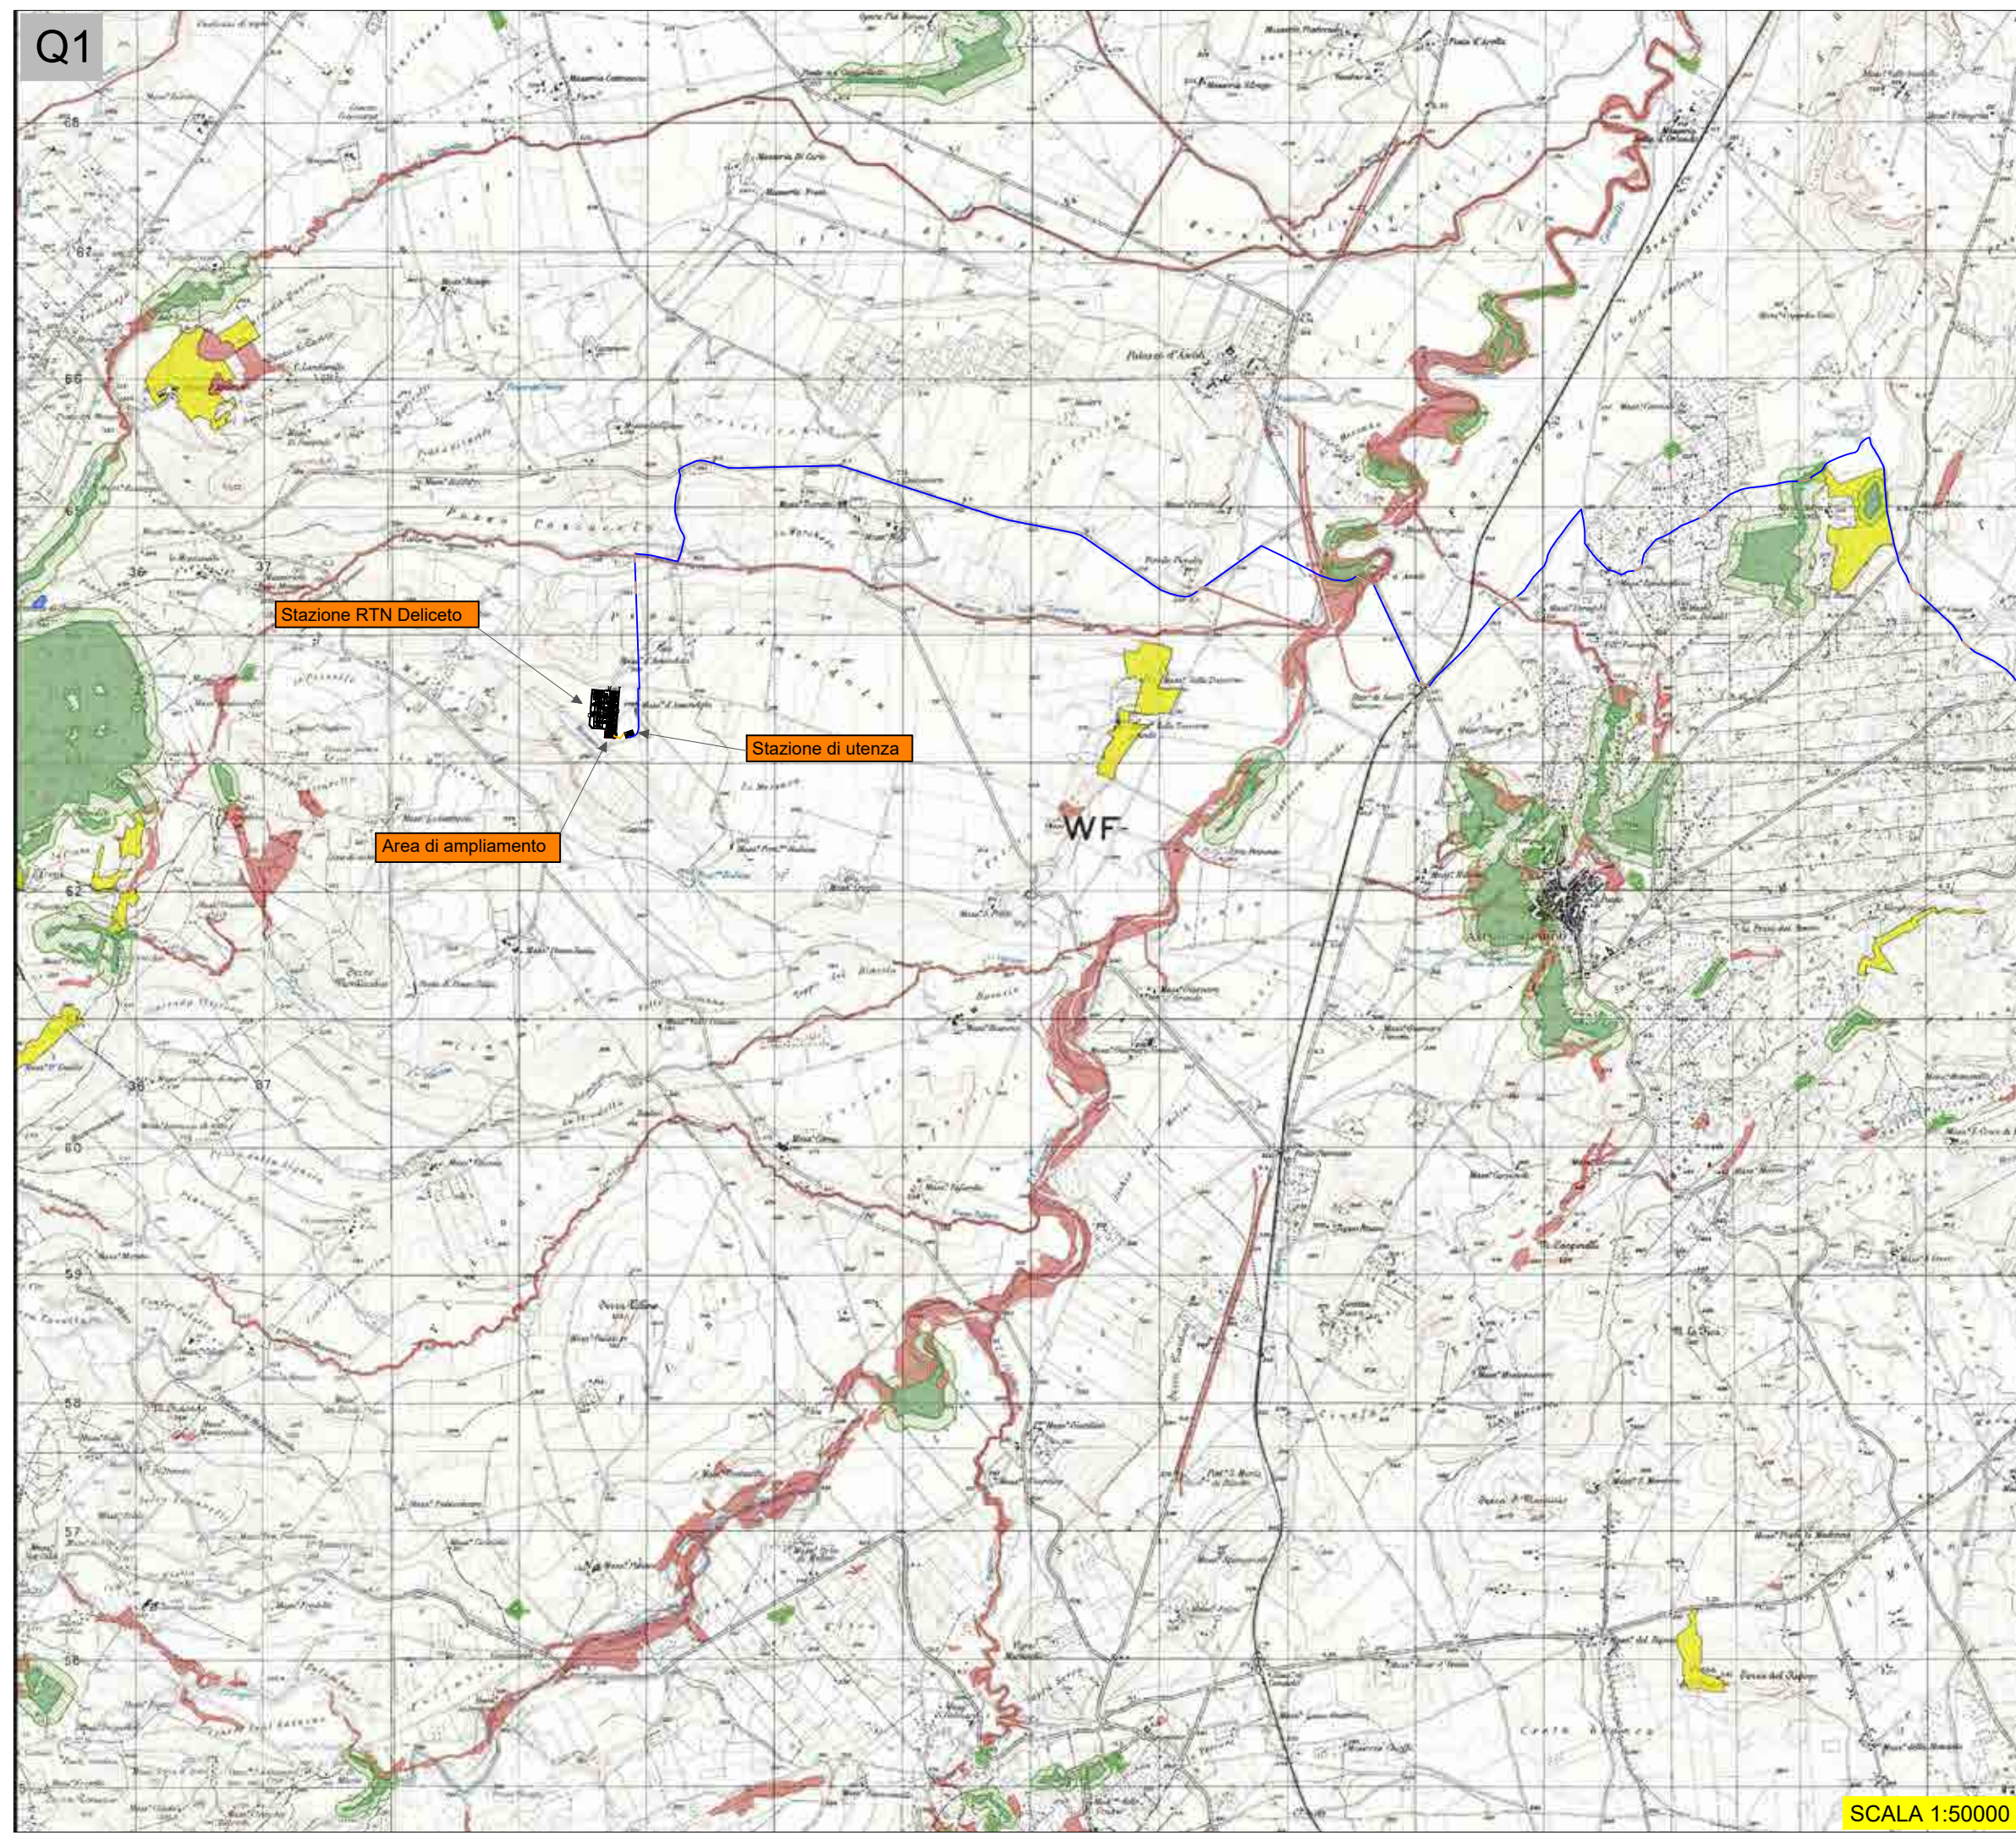

SCALA 1:50000

Key plan scala 1:350000

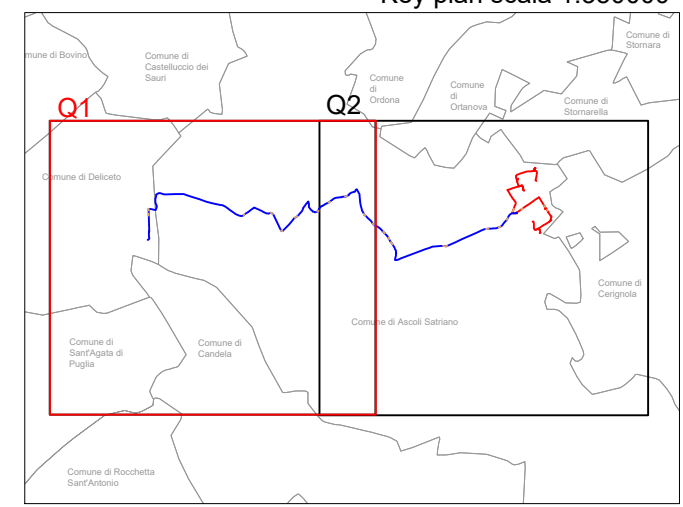









Q2

2.2.c



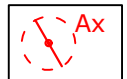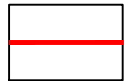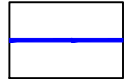

PPTR - COMPONENTI BOT-VEGETAZIONALI


Legenda

Opere di progetto

-  Aerogeneratori di progetto
-  Cavidotto interrato MT interno
-  Cavidotto interrato MT esterno
-  Tratti cavidotto in TOC
-  Viabilità di progetto
-  Viabilità esistente da adeguare
-  Piazzola montaggio gru
-  Allargamenti temporanei


6.2.1 Componenti botanico - vegetazionali

-  BP - Boschi
-  UCP - Area di rispetto dei boschi
-  UCP - Prati e pascoli naturali
-  UCP - Formazioni arbustive in evoluzione naturale

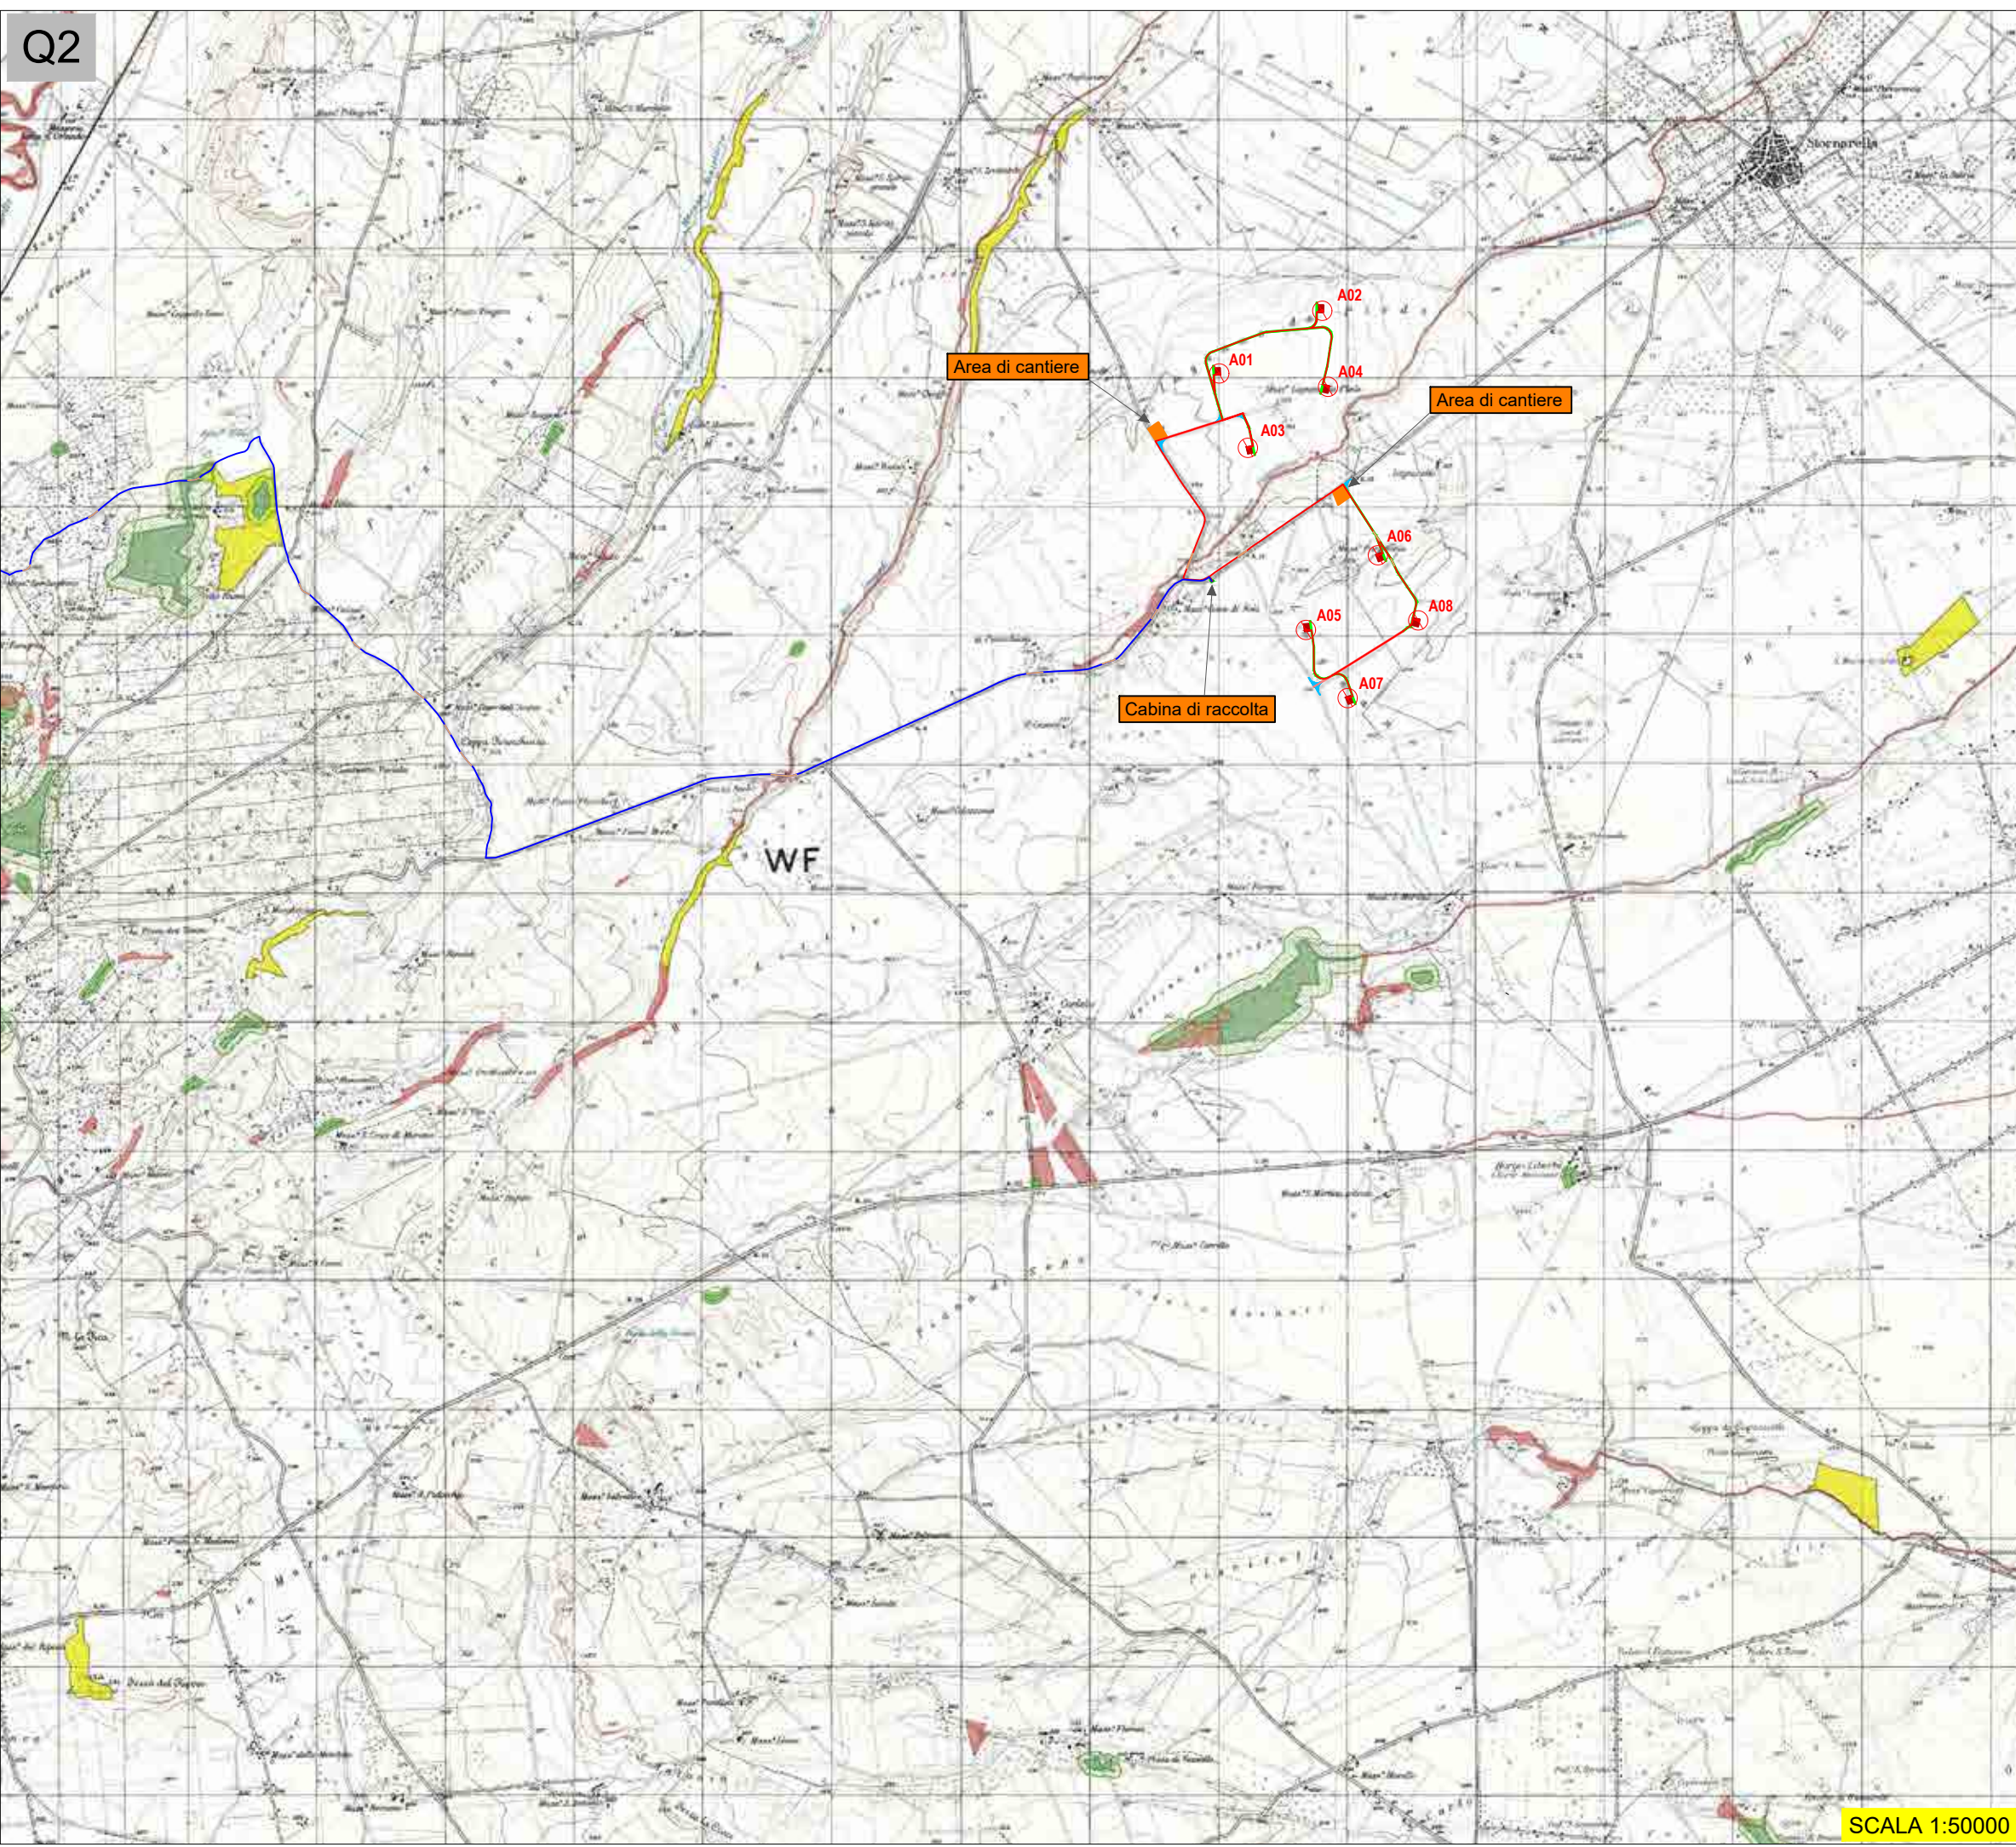

SCALA 1:50000

Key plan scala 1:350000

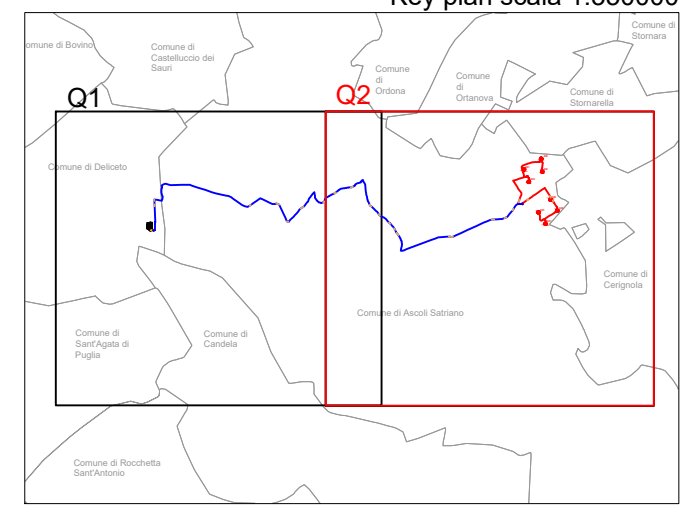




Q1

2.2.d

PPTR - AREE PROTETTE


Legenda

Opere di progetto


-  Cavidotto interrato MT esterno
-  Cavidotto AT interrato
-  Tratti cavidotto in TOC


6.2.2 Componenti delle aree protette e siti naturalistici

BP - Parchi e riserve

-  BP - Parco Naturale Regionale


UCP - Siti di rilevanza naturalistica

-  UCP - Area di rispetto dei parchi e delle riserve regionali (100m)

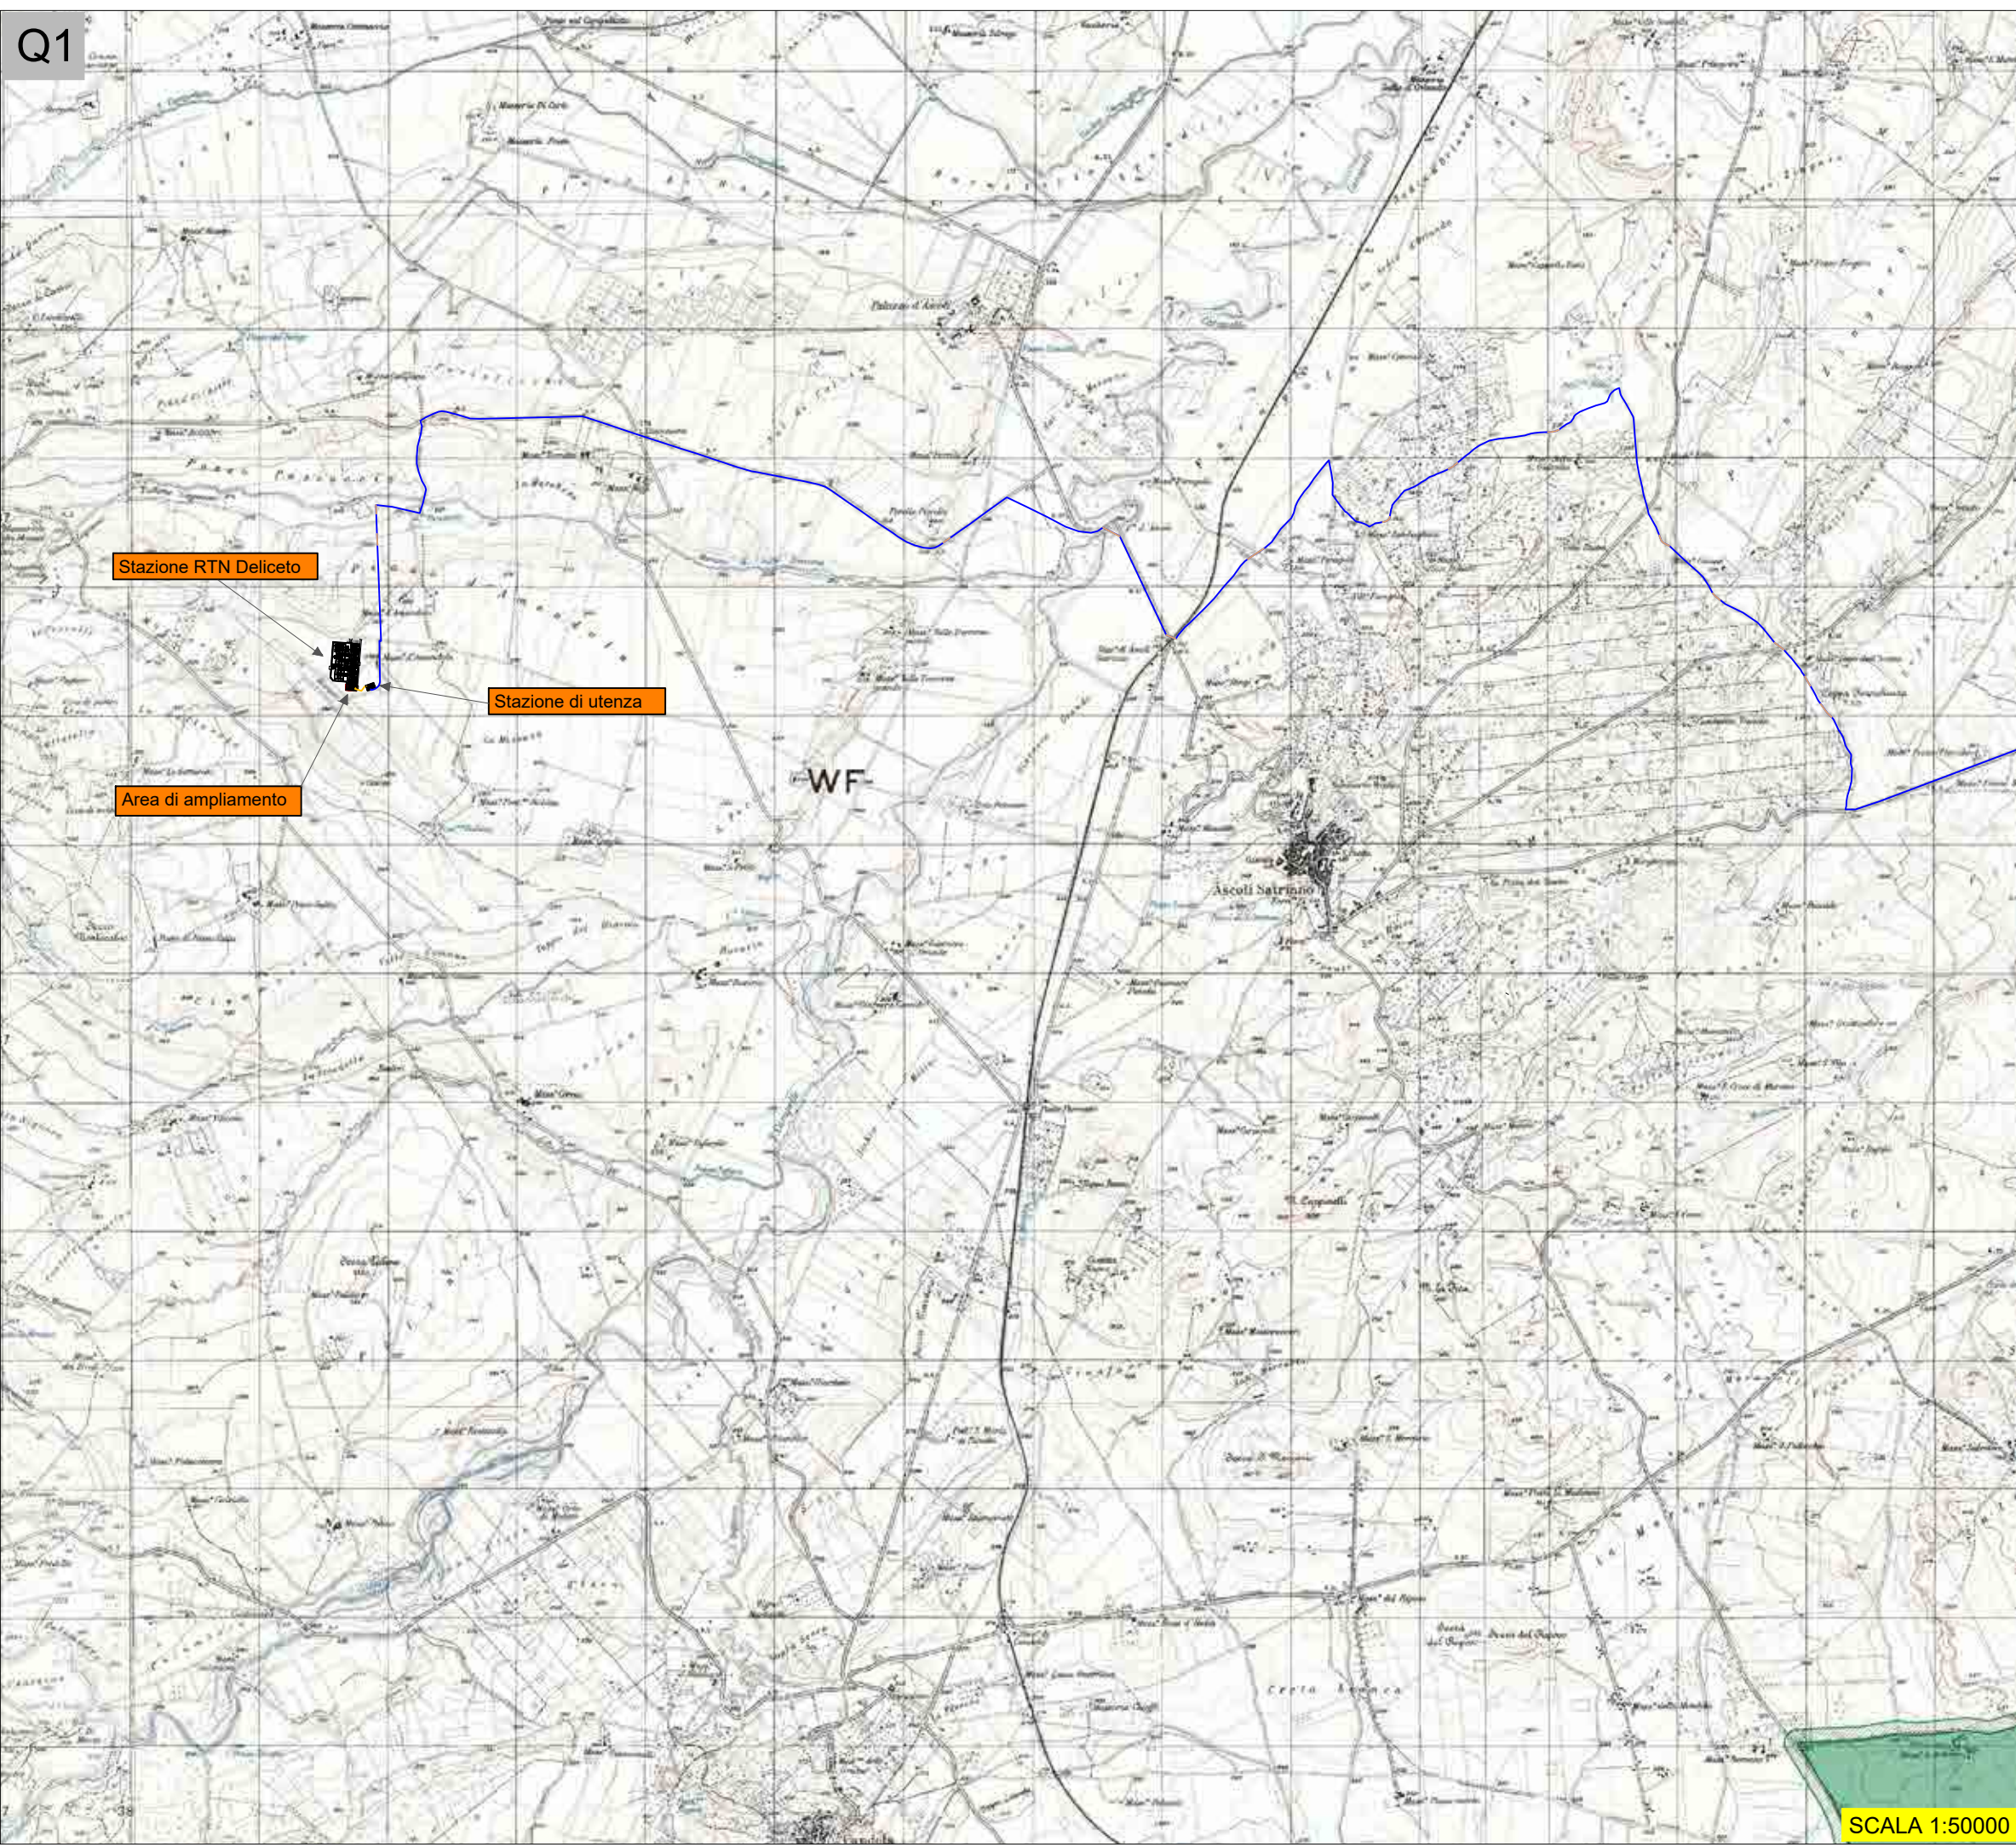


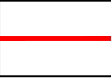


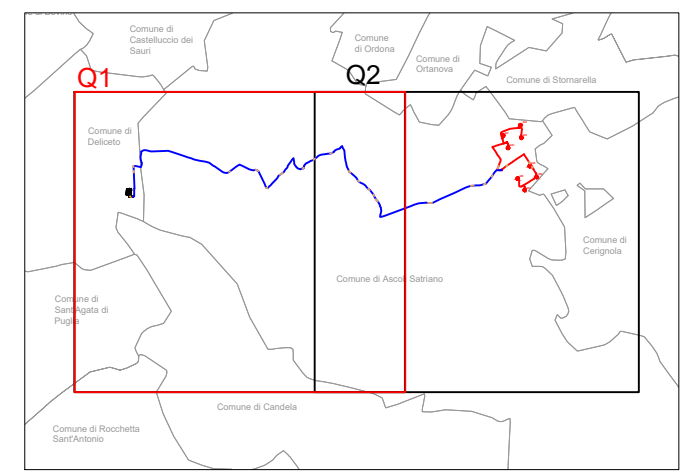



SCALA 1:50000

Key plan scala 1:350000



Legenda

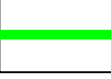Opere di progetto



-  Aerogeneratori di progetto
-  Cavidotto interrato MT interno
-  Cavidotto interrato MT esterno
-  Tratti cavidotto in TOC
-  Viabilità di progetto
-  Viabilità esistente da adeguare
-  Piazzola montaggio gru
-  Allargamenti temporanei


6.2.2 Componenti delle aree protette e siti naturalistici

BP - Parchi e riserve

-  BP - Parco Naturale Regionale


UCP - Siti di rilevanza naturalistica

-  UCP - Area di rispetto dei parchi e delle riserve regionali (100m)
-  UCP - Area di rispetto dei parchi e delle riserve regionali (100m)

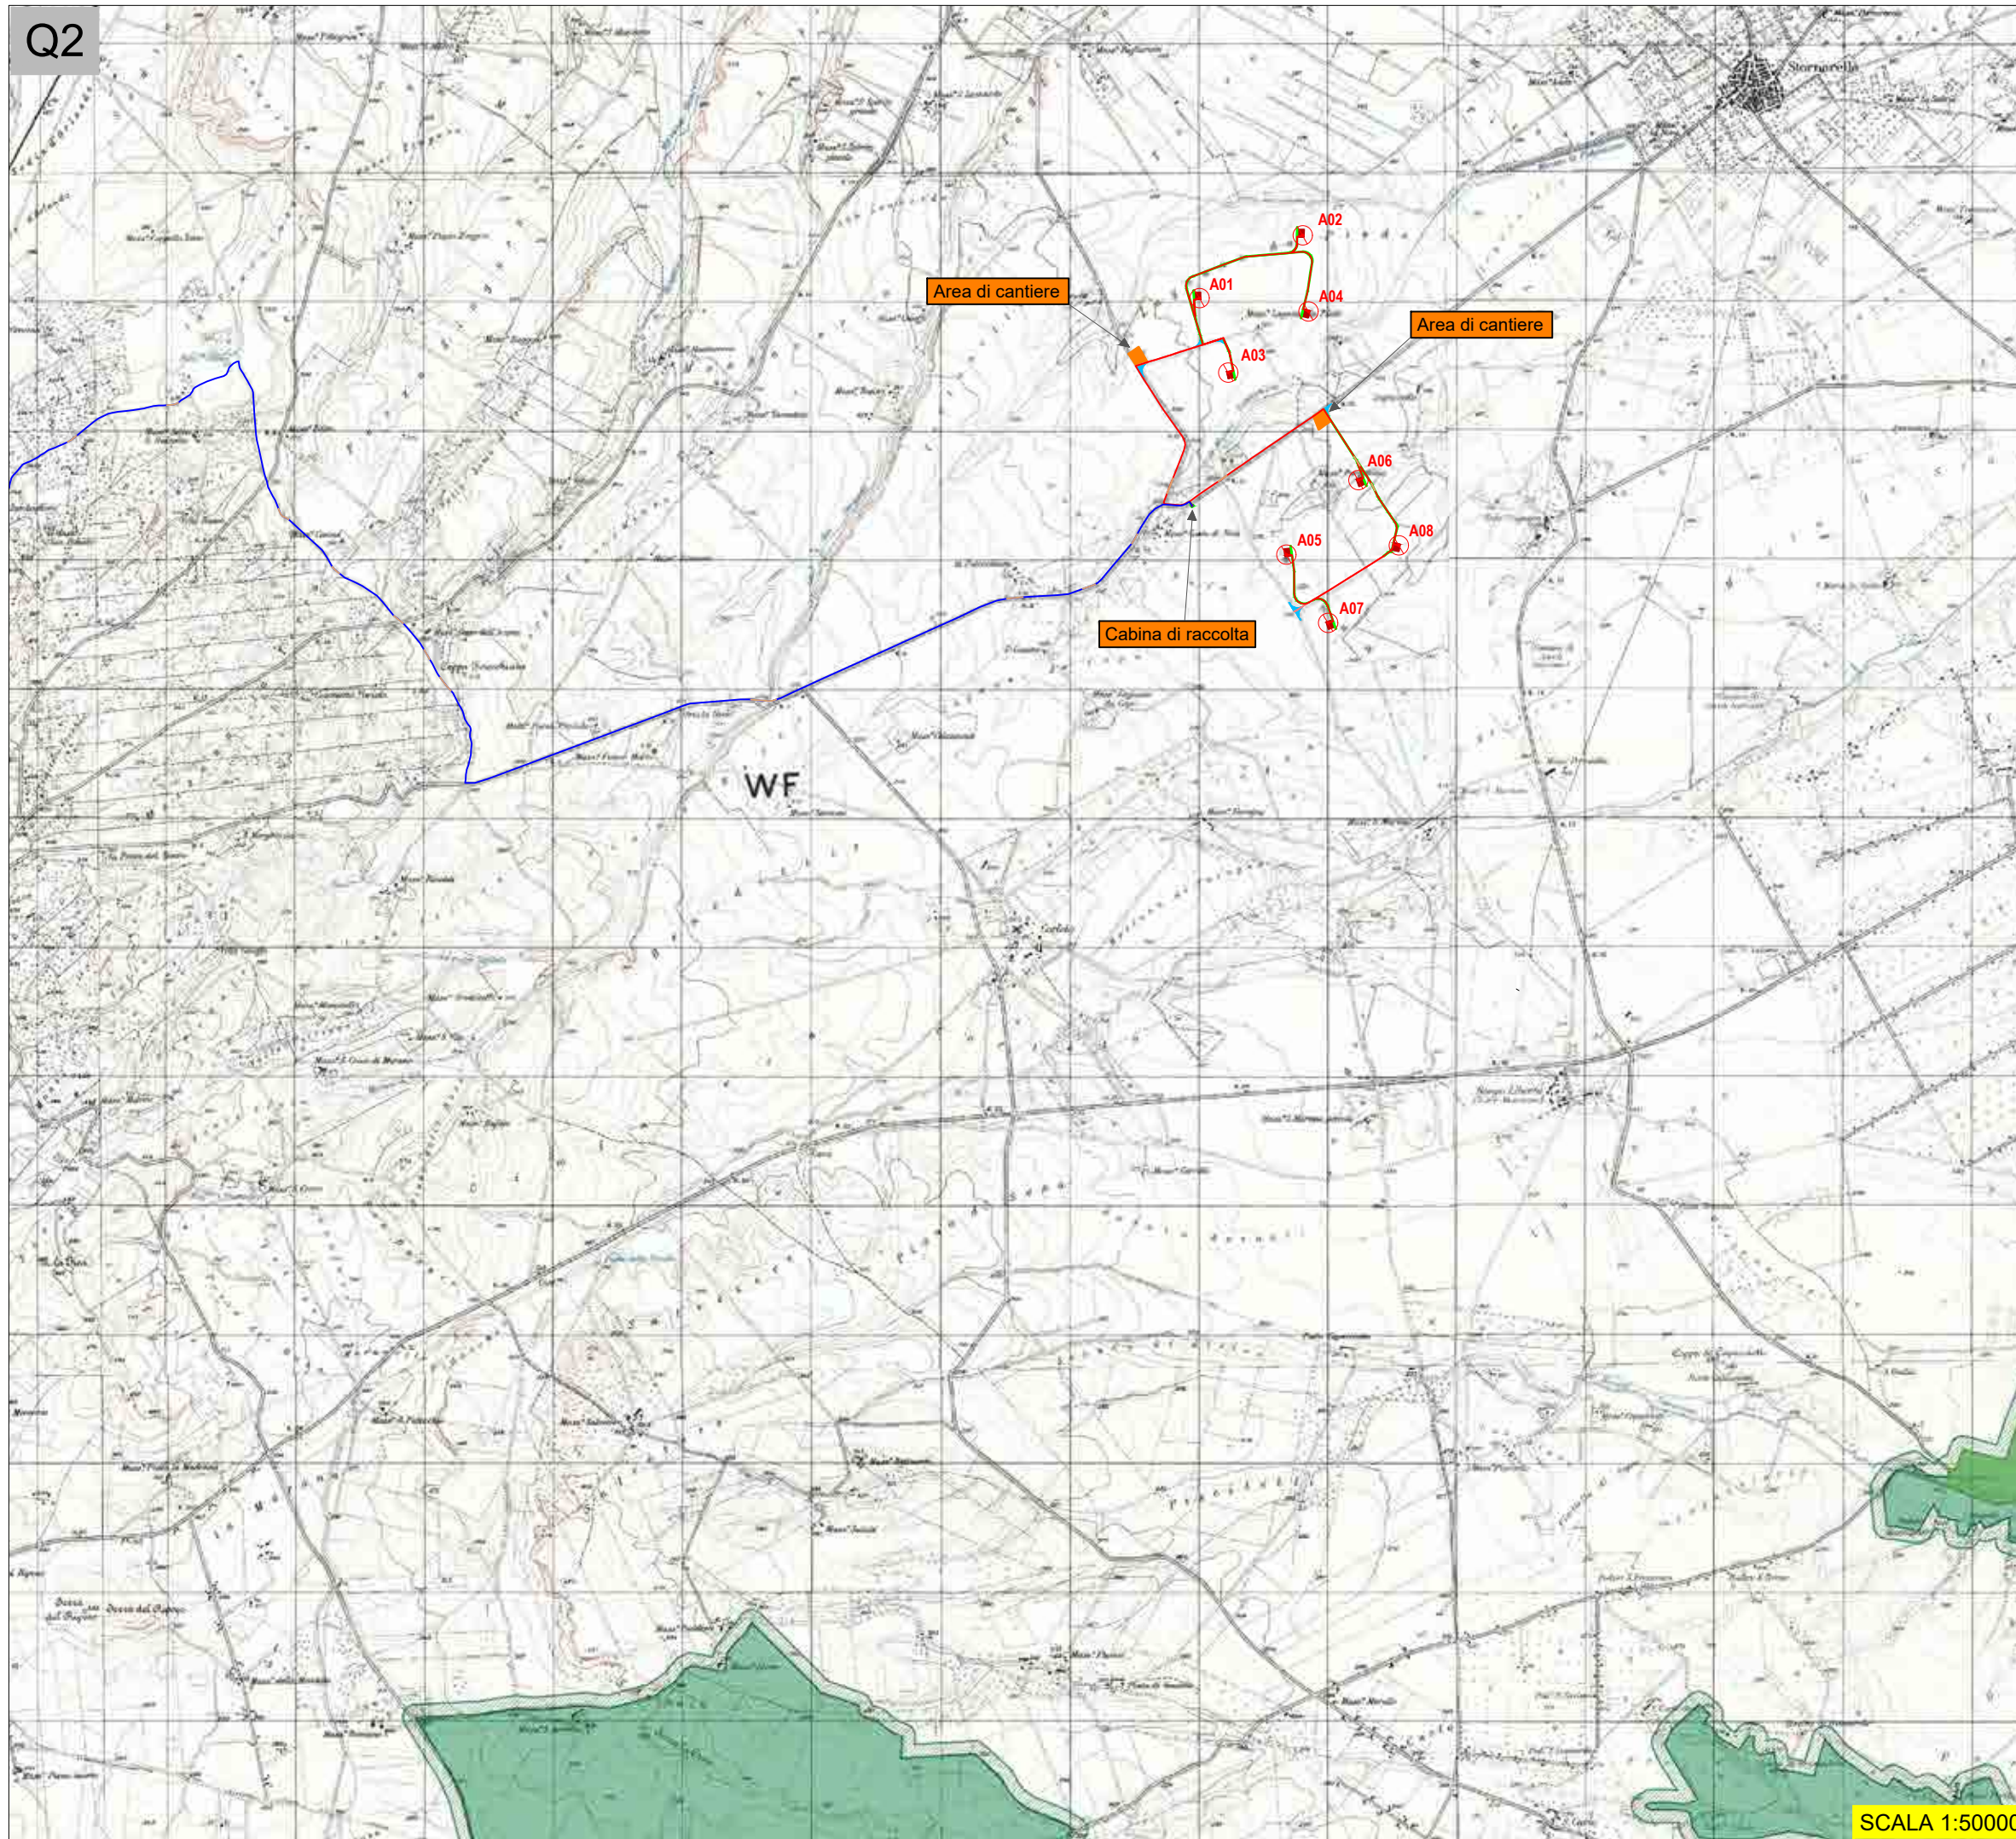

SCALA 1:50000

Key plan scala 1:350000

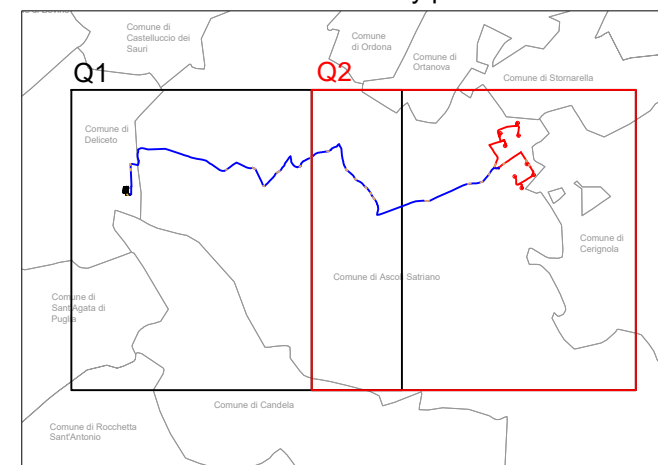

Q1

2.2.e

PPTR - COMPONENTI CULTURALI E INSEDIATIVE


Legenda

Opere di progetto


-  Cavidotto interrato MT esterno
-  Cavidotto AT interrato
-  Tratti cavidotto in TOC

6.3.1 Componenti culturali e insediative

-  BP - Zone di interesse archeologico
-  BP - Zone gravate da usi civici
- UCP - Aree di rispetto delle componenti culturali e insediative (100 m - 30 m)
-  Zone di interesse archeologico
-  Rete tratturi
-  Sito storico culturali
-  Città consolidata
- UCP - Testimonianza della stratificazione insediativa
-  Segnalazioni architettoniche e archeologiche
-  Aree appartenenti alla rete dei tratturi
-  Aree a rischio archeologico

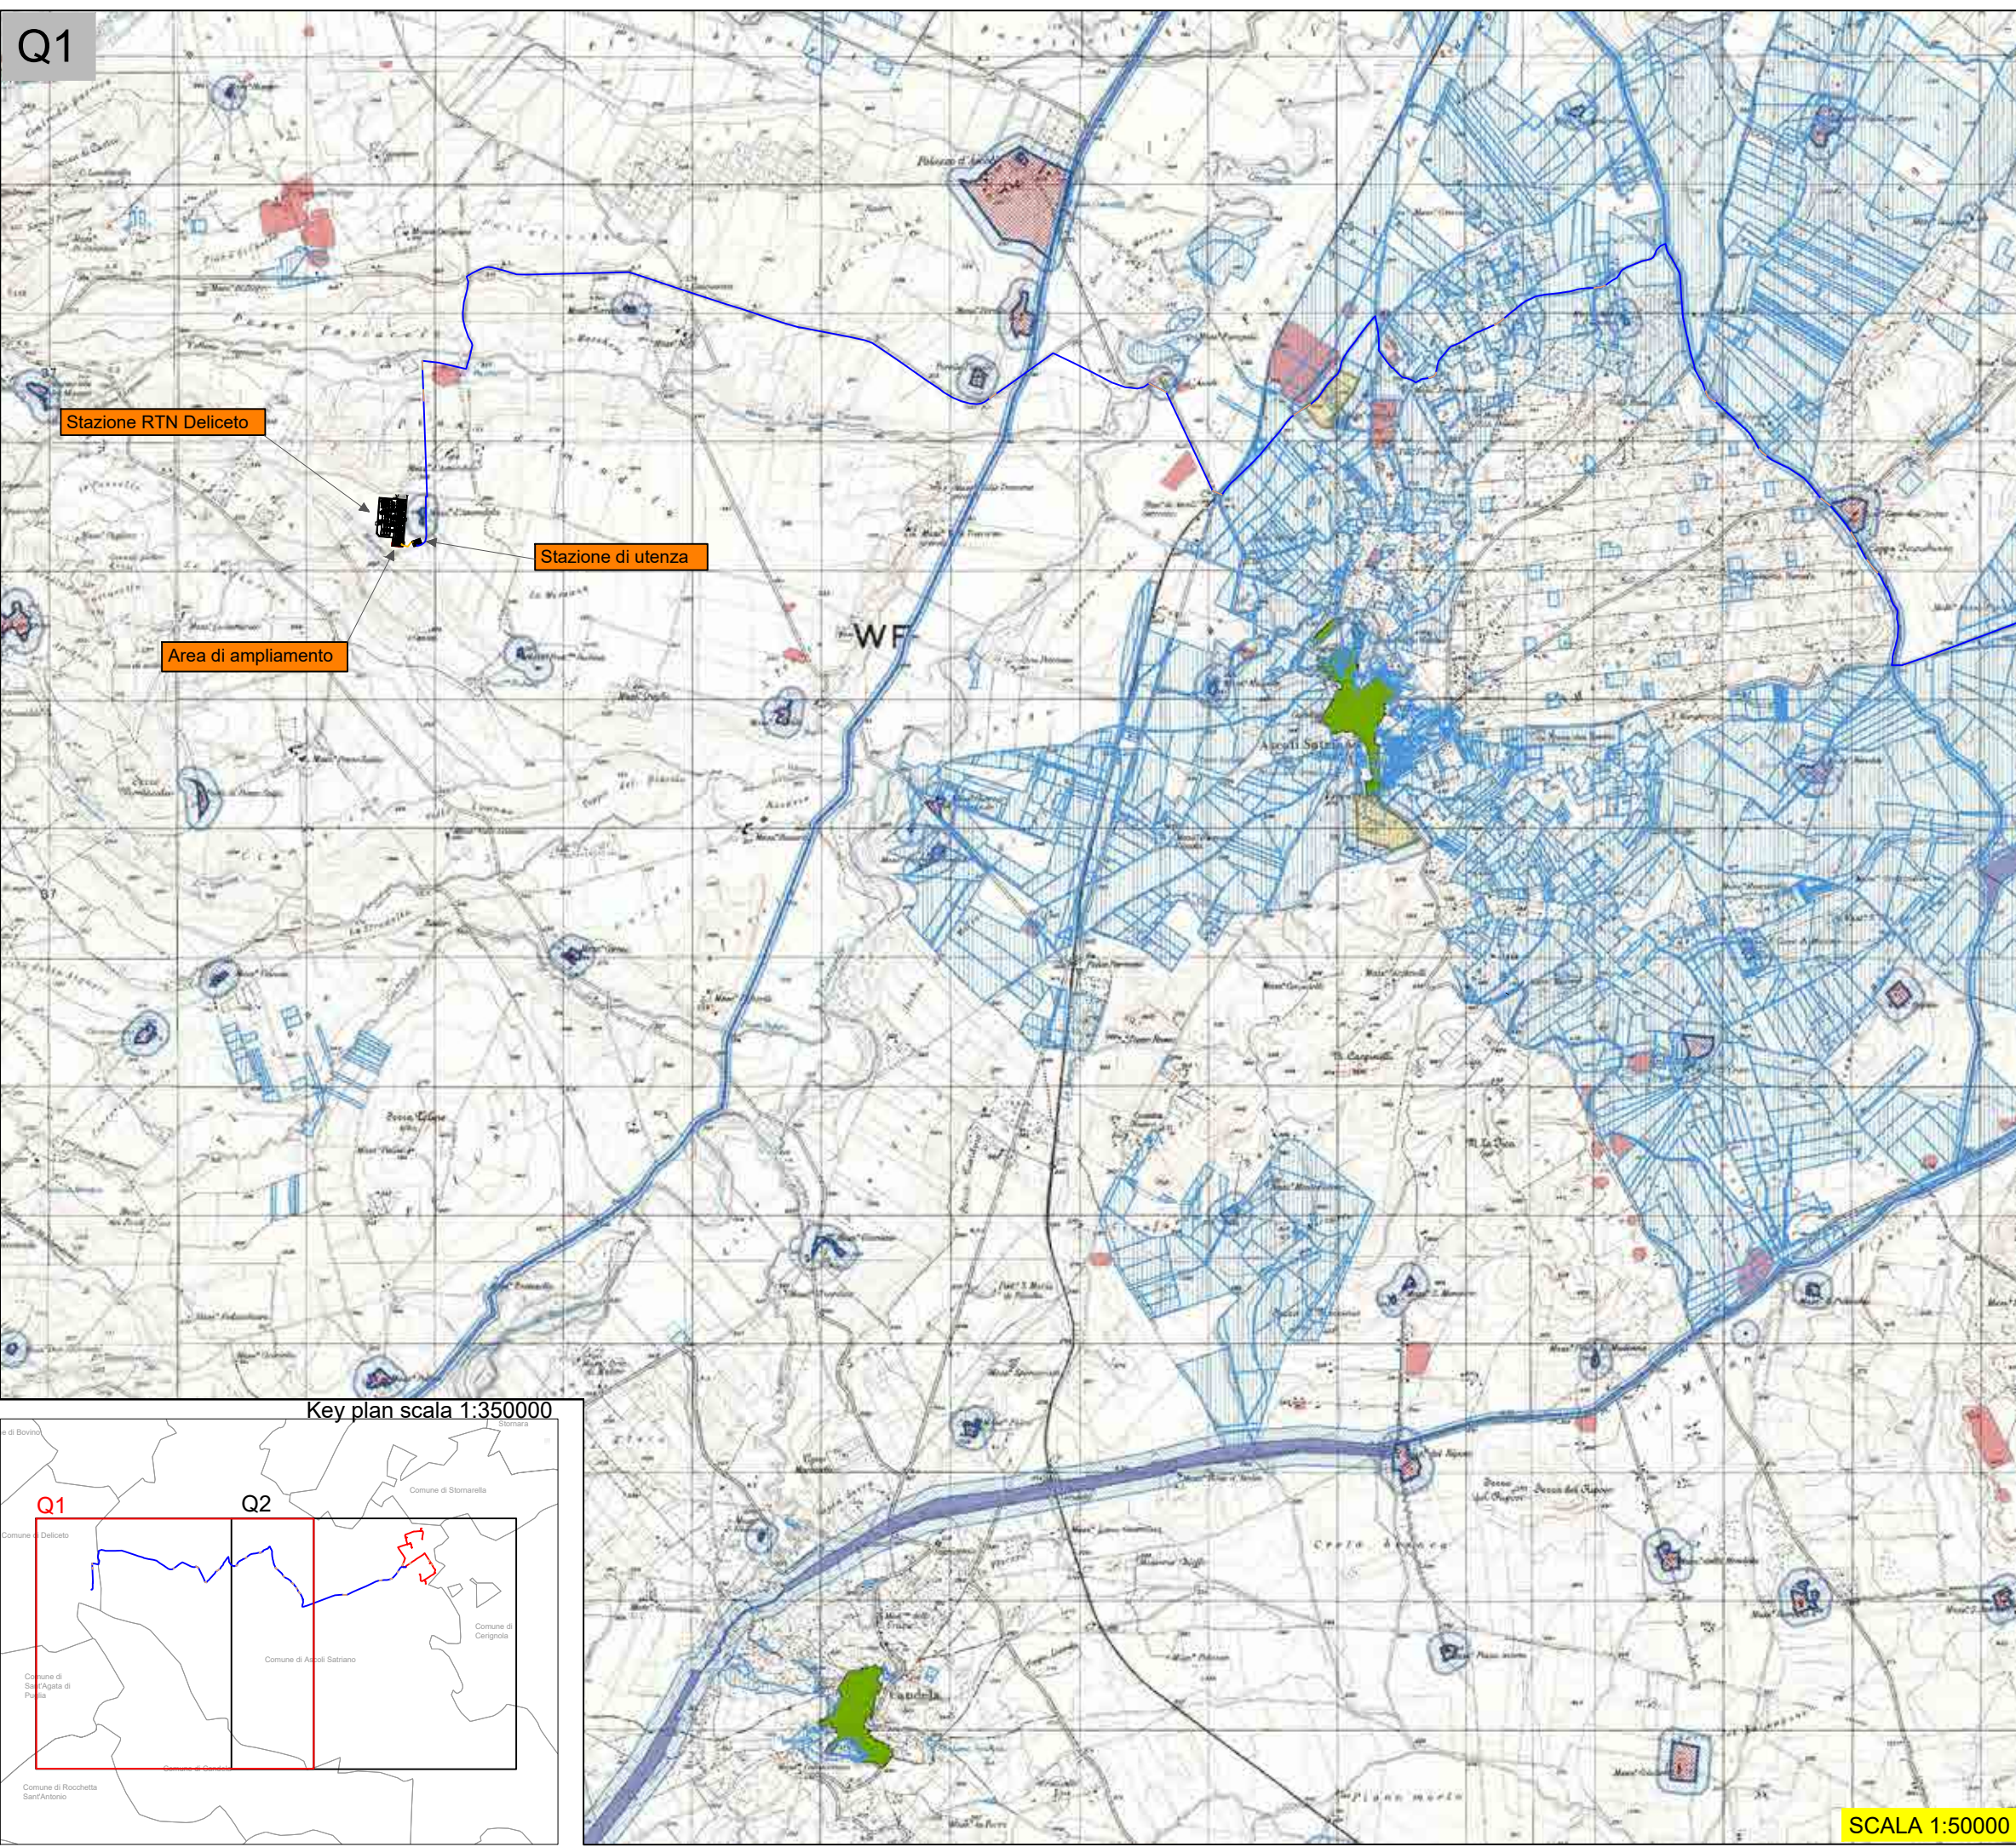

Key plan scala 1:350000

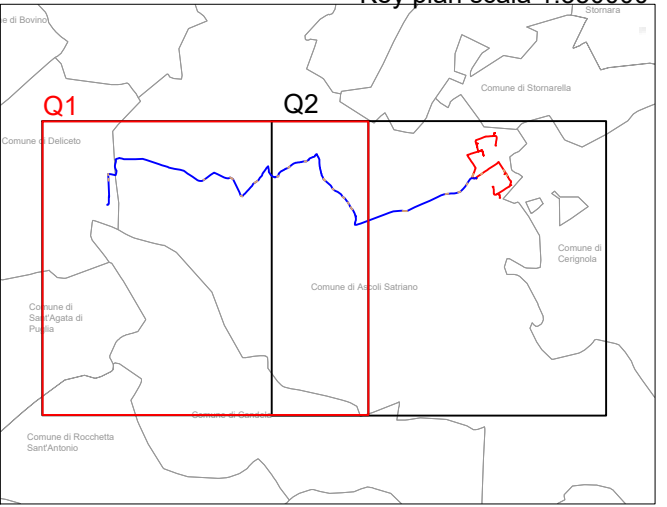

SCALA 1:50000



Q2

2.2.e

PPTR - COMPONENTI CULTURALI E INSEDIATIVE


Legenda

Opere di progetto


-  Aerogeneratori di progetto
-  Cavidotto interrato MT interno
-  Cavidotto interrato MT esterno
-  Tratti cavidotto in TOC
-  Viabilità di progetto
-  Piazzola montaggio gru
-  Allargamenti temporanei

6.3.1 Componenti culturali e insediative

-  BP - Zone di interesse archeologico
-  BP - Zone gravate da usi civici
- UCP - Aree di rispetto delle componenti culturali e insediative (100 m - 30 m)
-  Zone di interesse archeologico
-  Rete tratturi
-  Sito storico culturali
-  Città consolidata
- UCP - Testimonianza della stratificazione insediativa
-  Segnalazioni architettoniche e archeologiche
-  Aree appartenenti alla rete dei tratturi
-  Aree a rischio archeologico

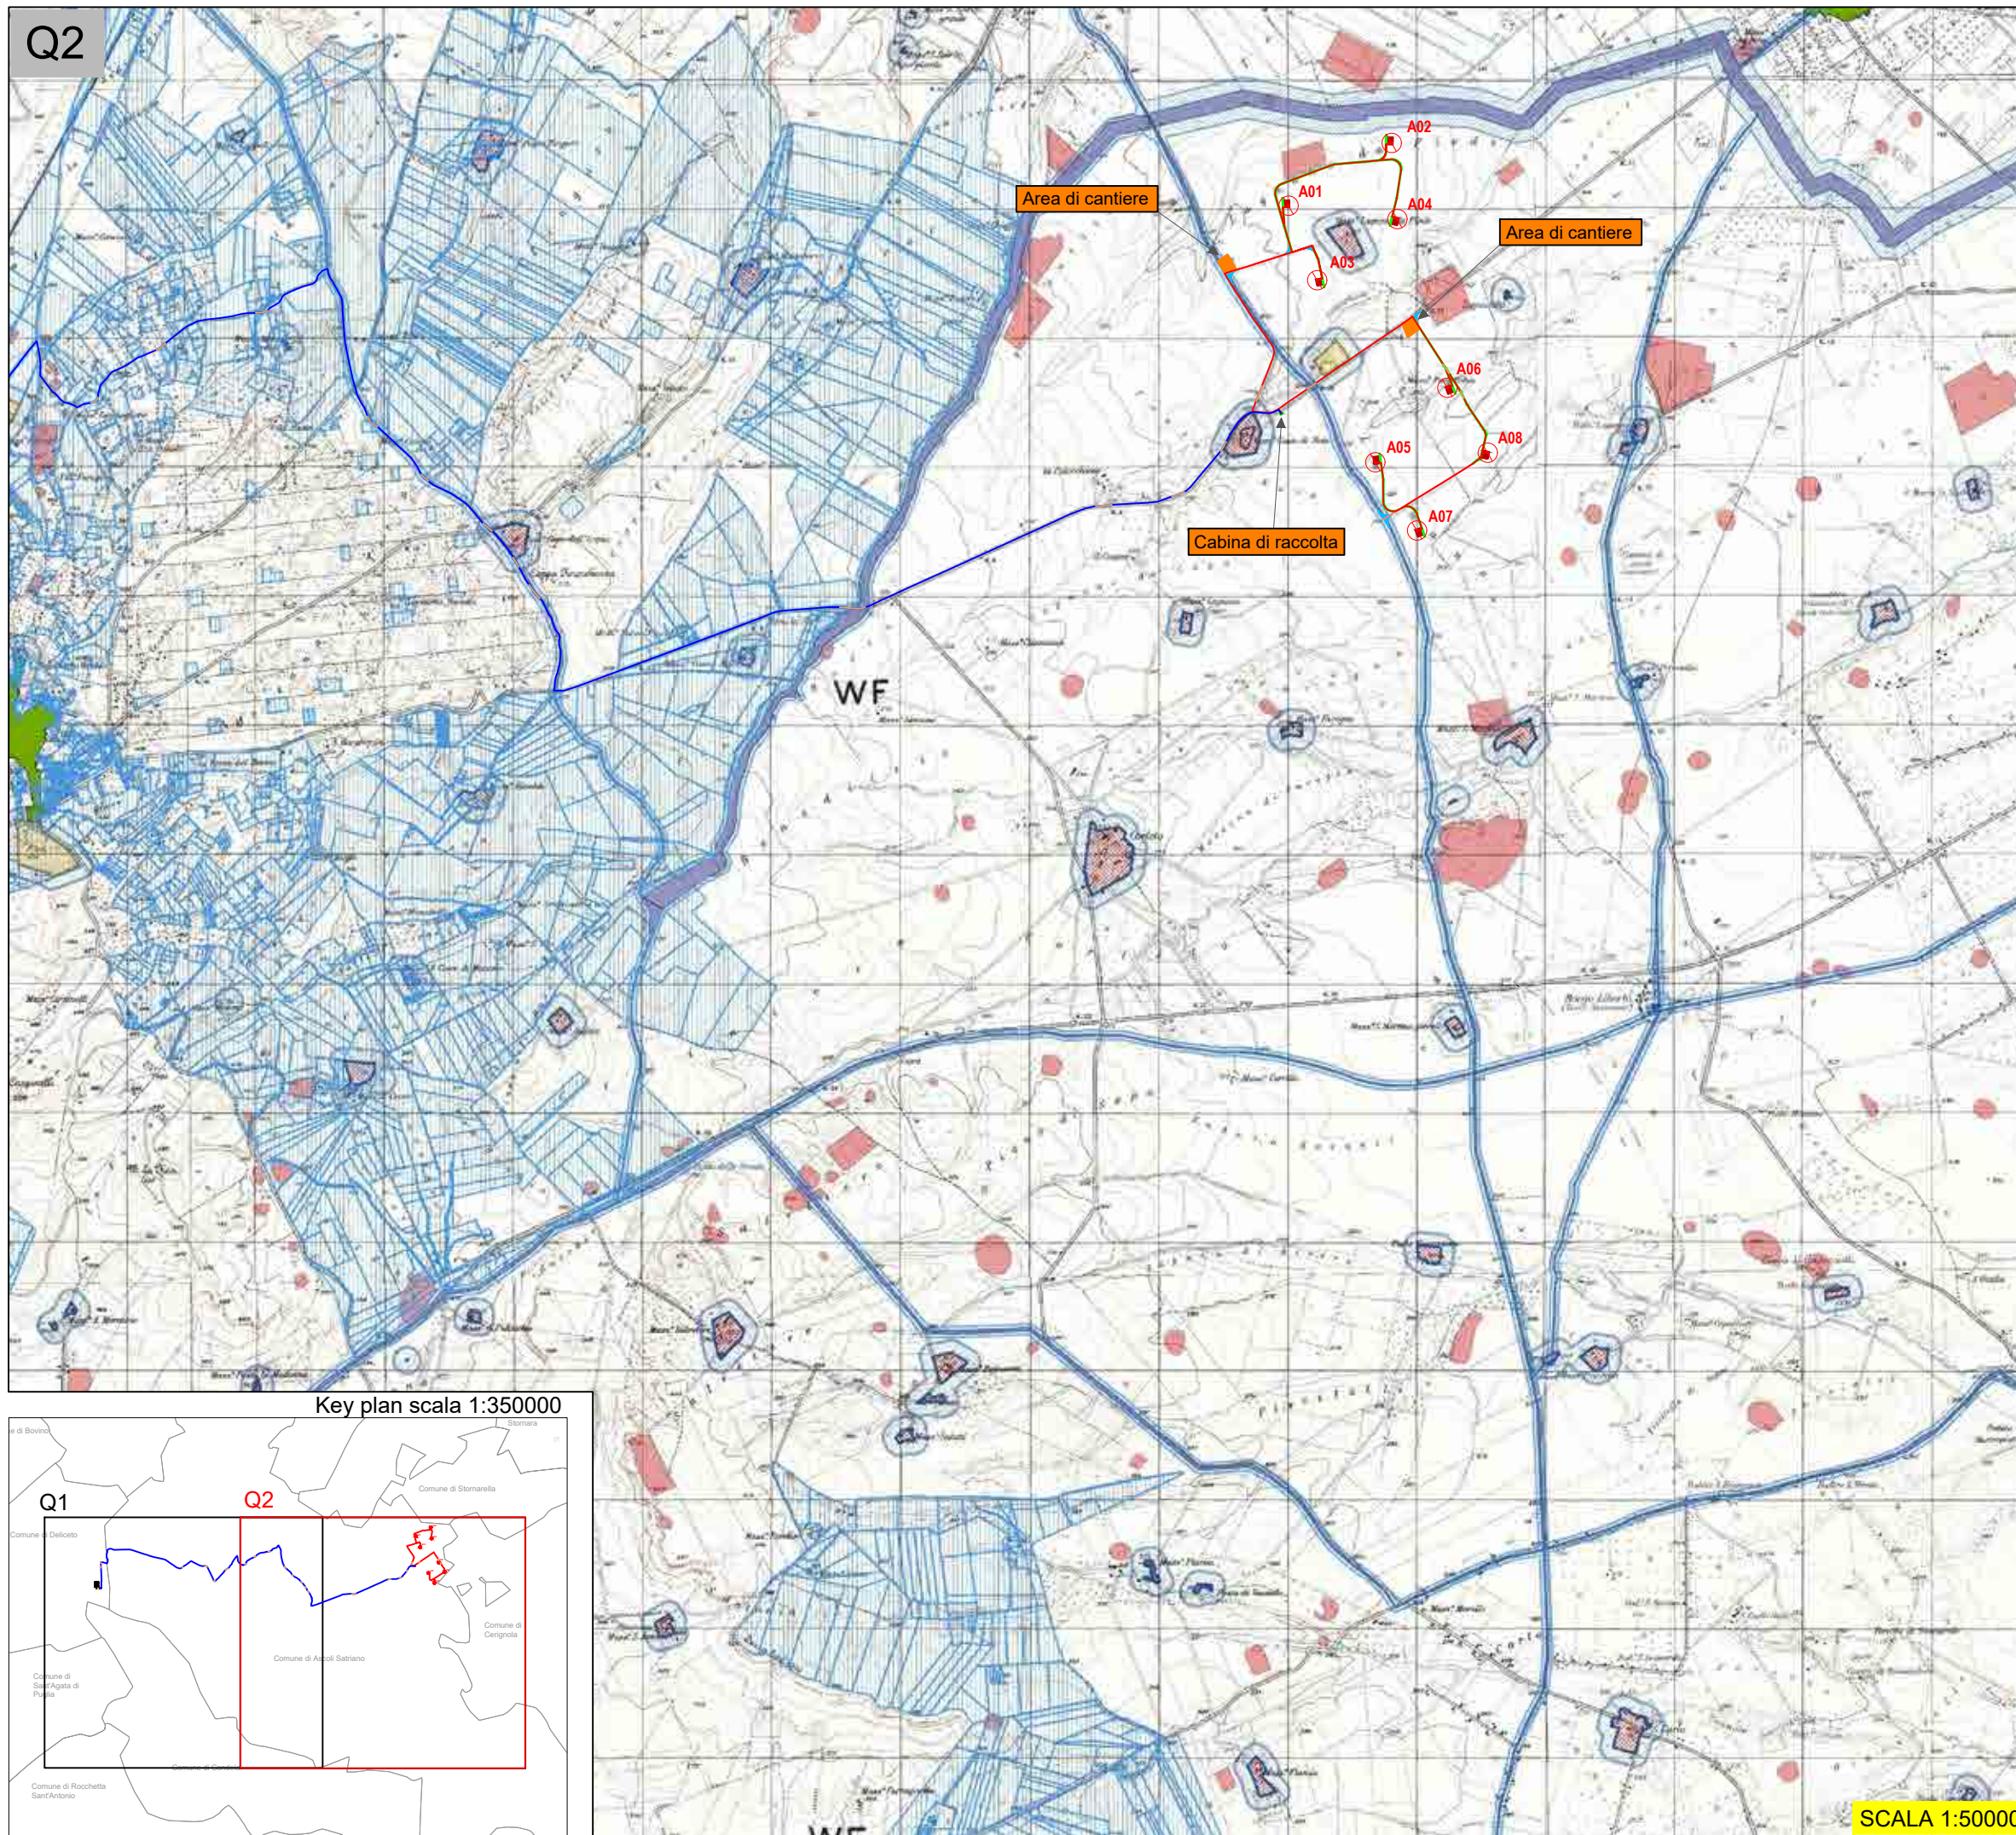

Q2



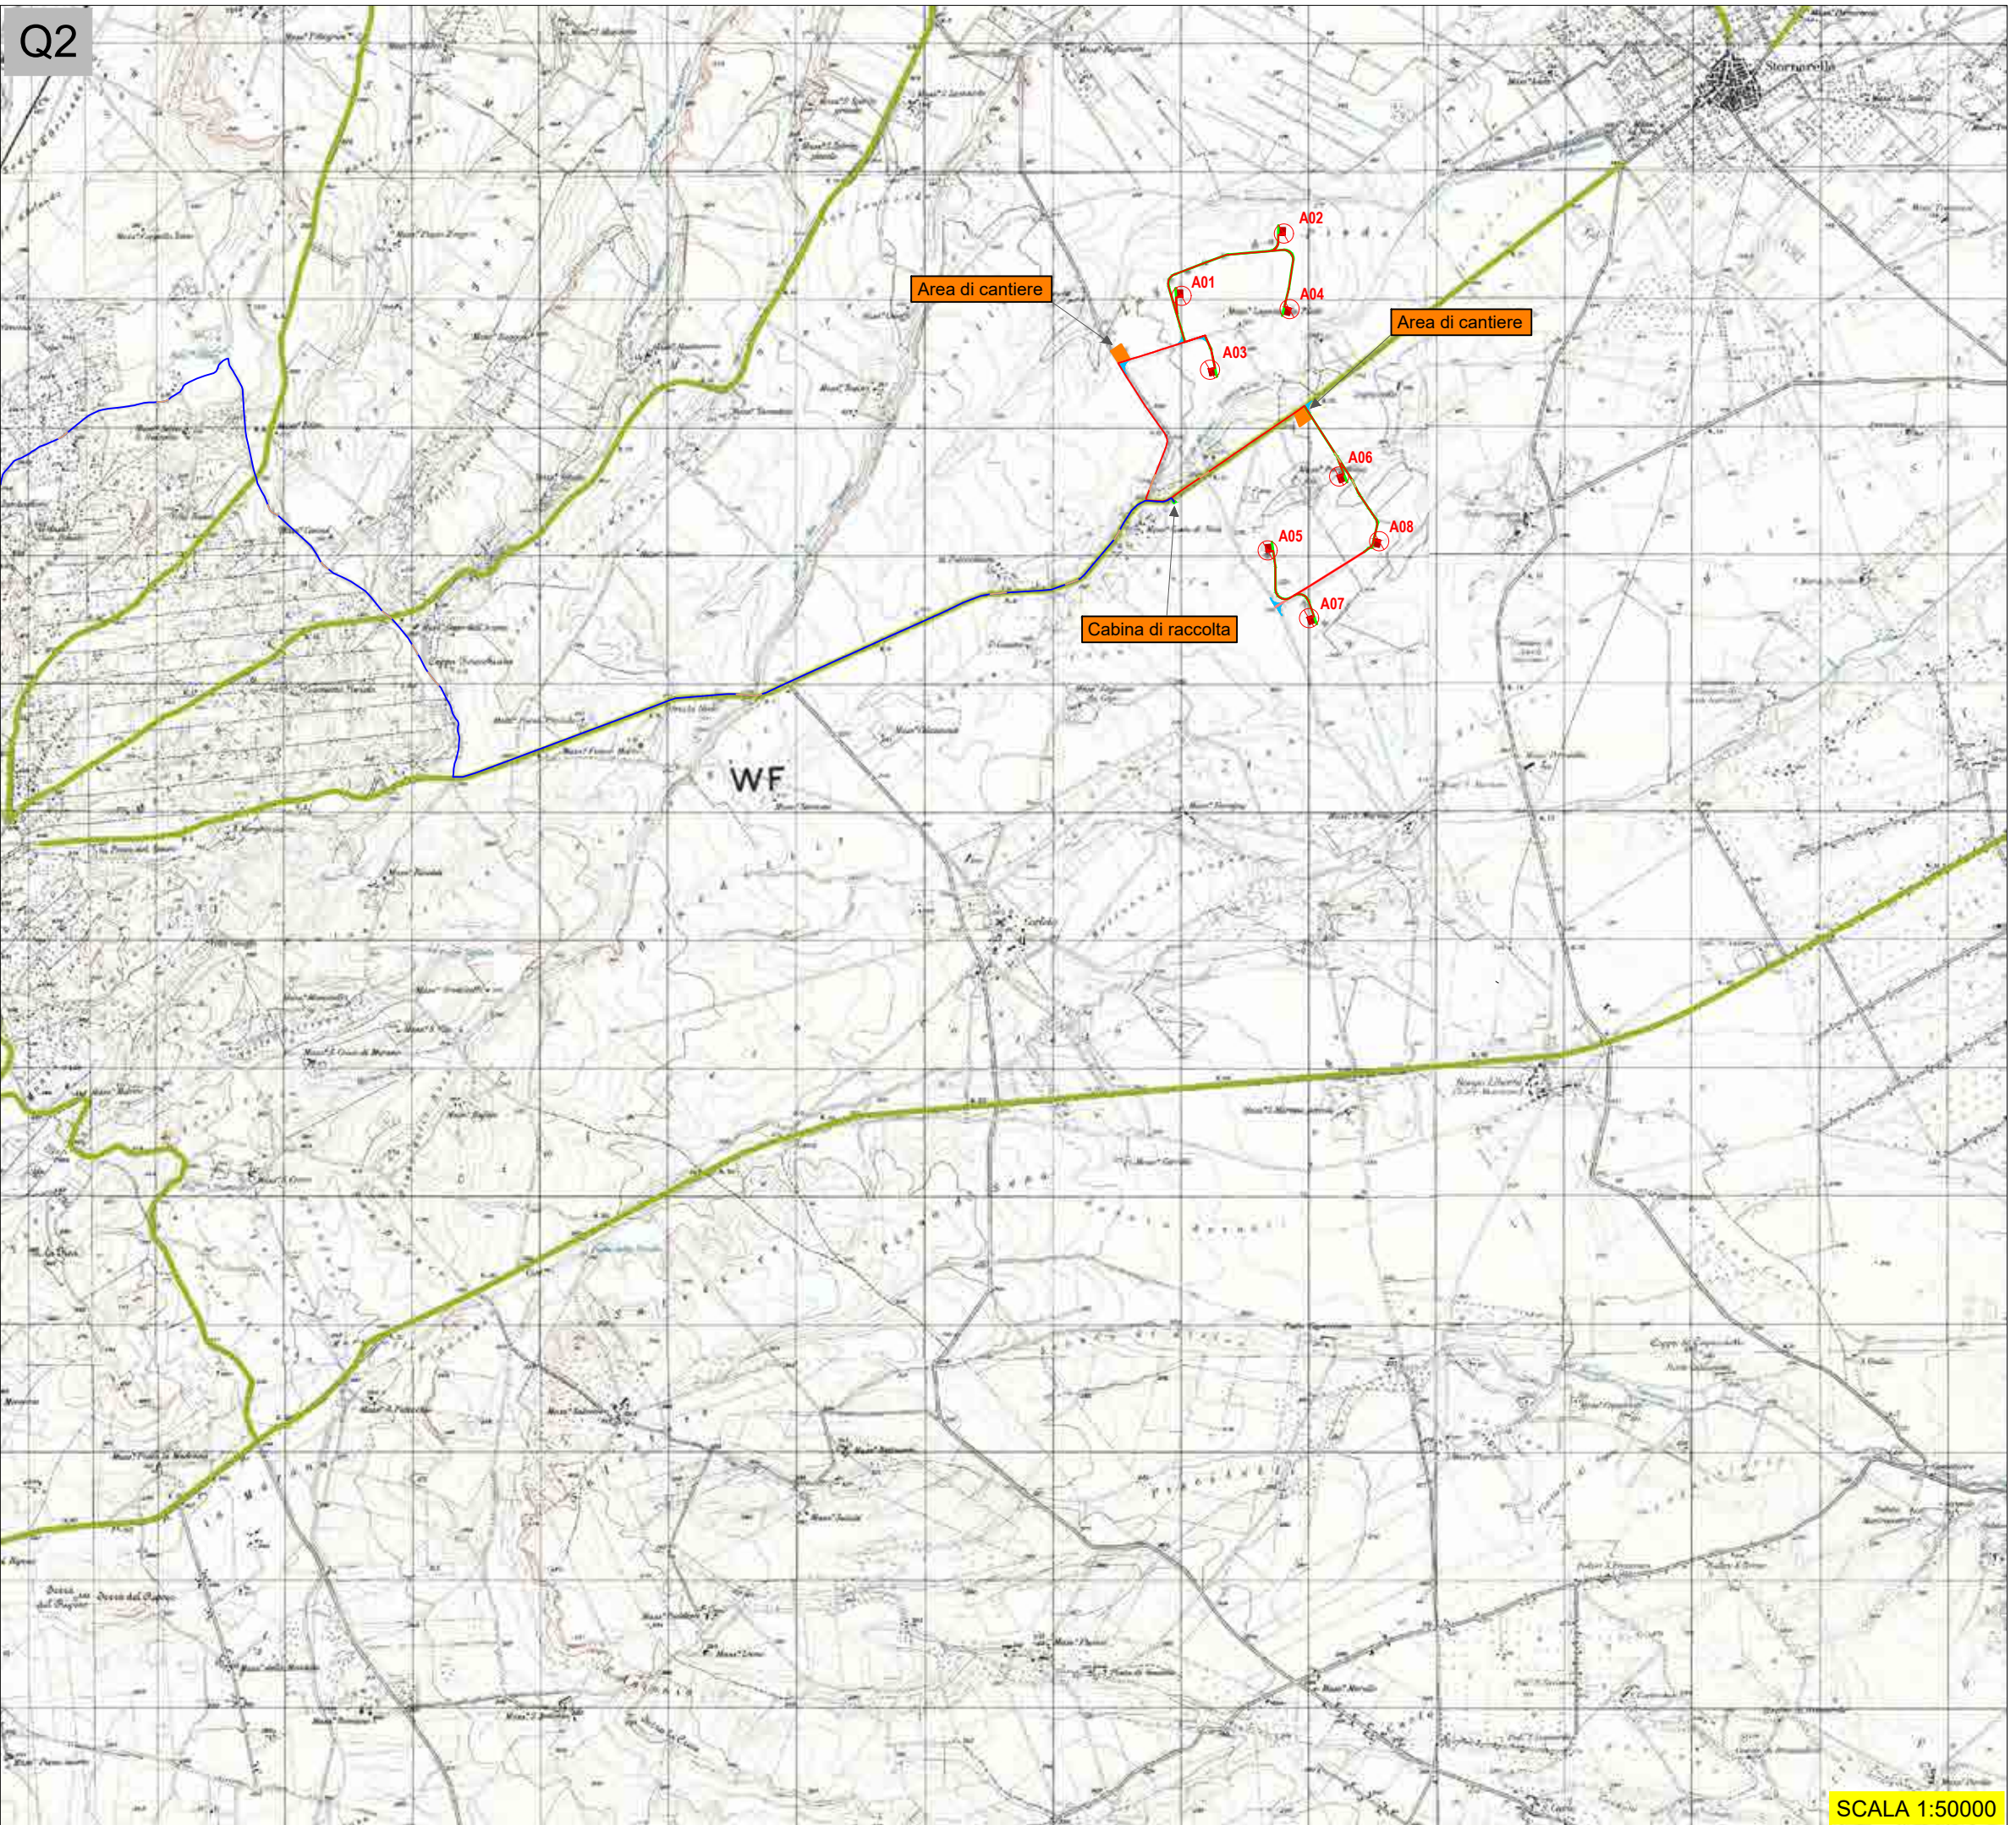

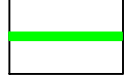





2.2.f


PPTR - COMPONENTI DEI VALORI PERCETTIVI

Legenda

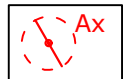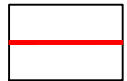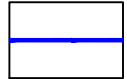Opere di progetto

-  Aerogeneratori di progetto
-  Cavidotto interrato MT interno
-  Cavidotto interrato MT esterno
-  Tratti cavidotto in TOC
-  Viabilità di progetto
-  Viabilità esistente da adeguare
-  Piazzola montaggio gru
-  Allargamenti temporanei

6.3.2 Componenti dei valori percettivi

-  UCP - Strade a valenza paesaggistica

SCALA 1:50000

Key plan scala 1:350000

