

REGIONE PUGLIA
PROVINCIA DI FOGGIA

Comune:
Ascoli Satriano - Deliceto

Località "San Martino - Lagnano"

PROGETTO DEFINITIVO PER LA REALIZZAZIONE DI UN IMPIANTO DI
PRODUZIONE DI ENERGIA ELETTRICA DA FONTE EOLICA E RELATIVE
OPERE DI CONNESSIONE - 8 AEROGENERATORI -

Sezione 2:

STUDIO D'INSERIMENTO URBANISTICO E VINCOLISTICO

Titolo elaborato:

Stralcio del Piano Territoriale di Coordinamento della Provincia di Foggia (PTCP)

N. Elaborato: 2.5

Scala: varie

Committente

WINDERG S.r.l.

Via Trento, 64
Vimercate (MB)
P.IVA 04702520968

Amministratore Delegato
Michele GIAMBELLI

Progettazione



sede legale e operativa

San Giorgio Del Sannio (BN) via de Gasperi 61

sede operativa

Lucera (FG) S.S.17 loc. Vaccarella snc c/o Villaggio Don Bosco
P.IVA 01465940623

Azienda con sistema gestione qualità Certificato N. 50 100 11873



Progettista

Dott. Ing. Nicola FORTE



Rev.	Data	Elaborazione	Approvazione	Emissione	DESCRIZIONE
00	FEBBRAIO 2020	MT sigla	PM sigla	NF sigla	Emissione Progetto Definitivo
Nome File sorgente		GE.ASS01.PD.2.5.dwg	Nome file stampa	GE.ASS01.PD.2.5.pdf	Formato di stampa A4



ELENCO ELABORATI

Codice
Data creazione
Data ultima modif.
Revisione
Pagina

GE.ASS01.PD.2.5.EE
28/02/2020
01
1 di 1

CODICE ELABORATO	BREVE DESCRIZIONE ELABORATO	REV	DATA
	Stralcio del Piano Territoriale di Coordinamento della Provincia di Foggia (PTCP)		
2.5.a	Tavola A2 – Vulnerabilità degli acquiferi		
2.5.b	Tavola B1 – Tutela dell'identità culturale: elementi di matrice antropica		
2.5.c	Tavola B2 – Tutela dell'identità culturale: elementi di matrice antropica		
2.5.d	Tavola C – Assetto territoriale		
2.5.e	Tavola S1 – Sistema della qualità		
2.5.f	Tavola S2 – Sistema insediativo e mobilità		

2.5.a

PTCP - VULNERABILITA' DEGLI ACQUIFERI (Tav.A2)

Legenda

Opere di progetto

- Aerogeneratori di progetto
- Cavidotto interrato MT esterno
- Cavidotto AT interrato

Legenda

Vulnerabilità degli acquiferi


- Elevata
- Significativa
- Normale

Ingressioni saline

- Ambiti paesaggistici della costa e del tavoliere

Altri elementi riportati nella tavola

- Laghi e bacini
- Corsi d'acqua principali
- Corsi d'acqua secondari

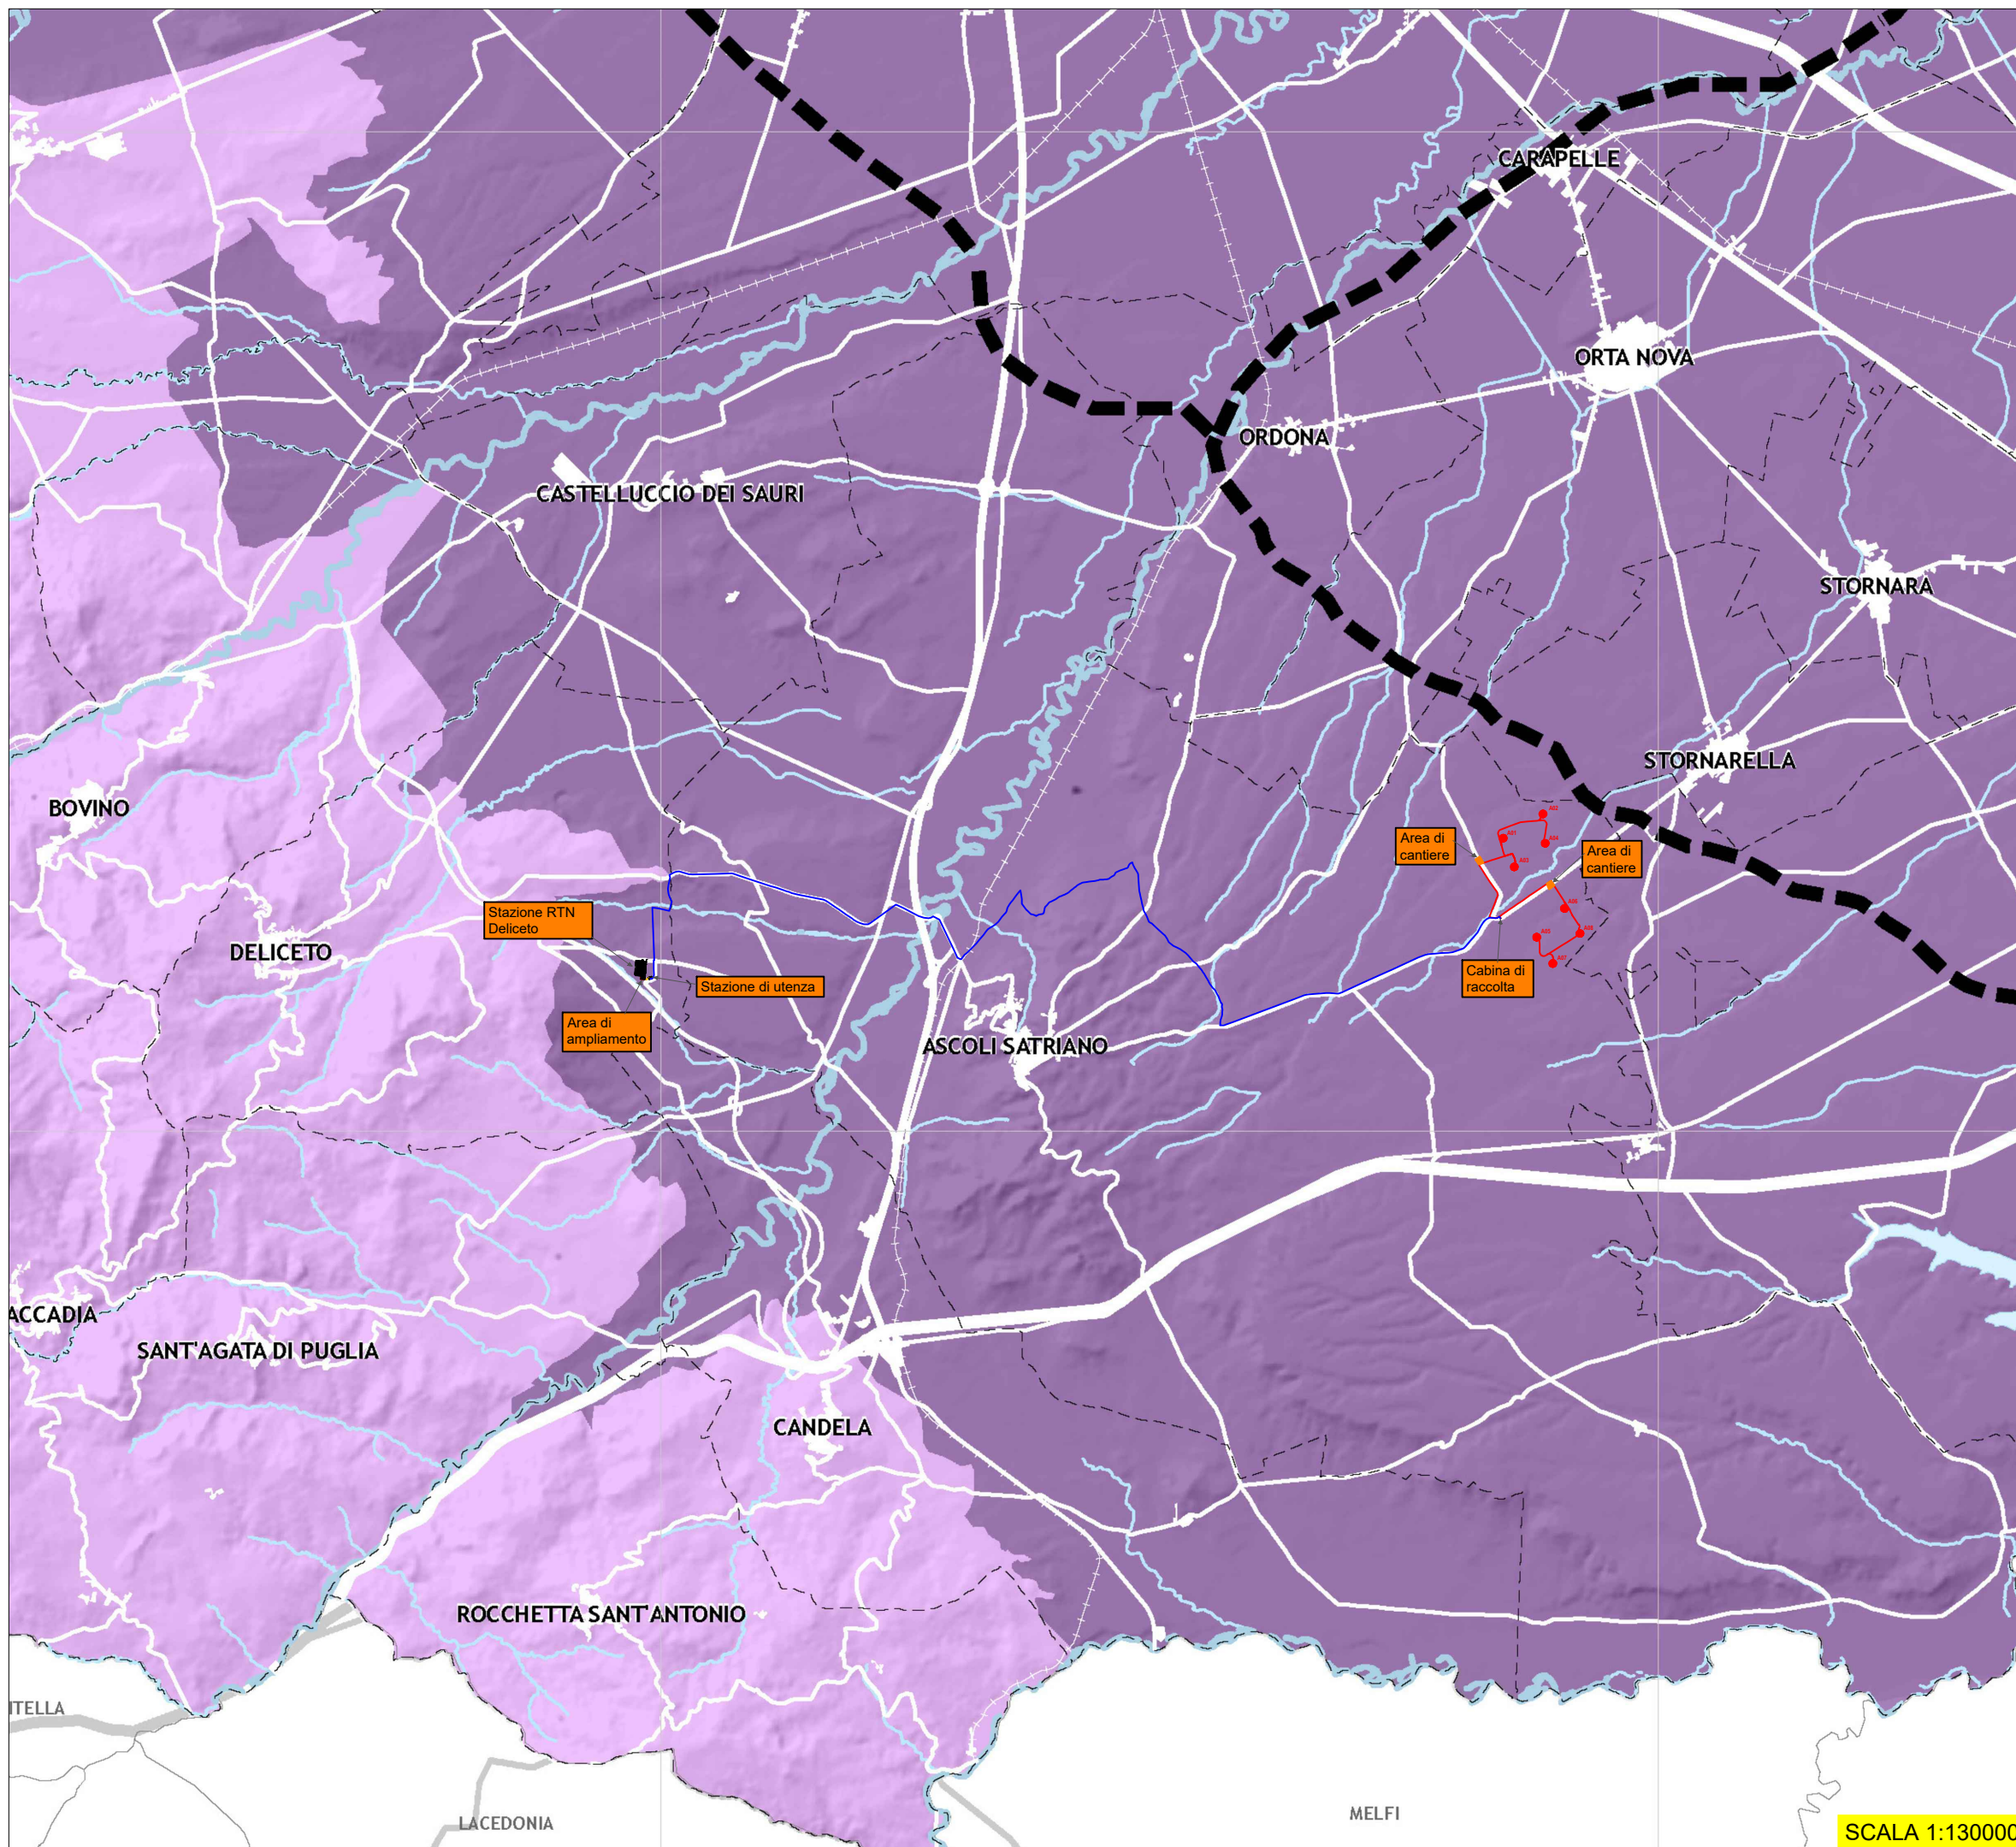

SCALA 1:130000




Q1

2.5.b.1




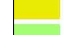

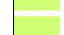
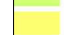


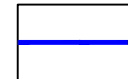





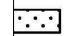






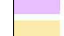

PTCP - TUTELA DELL'IDENTITA' CULTURALE
ELEMENTI DI NATURA NATURALE
(Tav.B1)

Legenda

Opere di progetto

-  Cavidotto interrato MT esterno
-  Cavidotto AT interrato
-  Tratti cavidotto in TOC

Legenda

-  Boschi ed arbusteti
 -  Boschi di latifoglie a prevalenza di faggio
 -  Boschi pianiziali
 -  Boschi della pianura costiera
 -  Aree con vegetazione boschiva e arbustiva in evoluzione
 -  Praterie xerofile
 -  Praterie sfalcibili
 -  Spiagge
 -  Habitat psammofili
 -  Laghi e bacini
 -  Aree ripariali a prevalenti condizioni di naturalità
 -  Zone umide
 -  Saline
 -  Aree agricole
 -  Aree terrazzate di particolare rilevanza paesaggistica
 -  Aree di tutela dei caratteri ambientali e paesaggistici dei corpi idrici
 -  Apparati dunari
 -  Pianure costiere
 -  Corsi d'acqua principali
 -  Singolarità geologiche
 -  Grotte
 -  Codice identificativo
 -  Cutini
- Altri elementi riportati nella tavola*
-  Aree urbanizzate

Stazione RTN
Deliceto

Stazione di utenza

Area di
ampliamento

ASCOLI SATRIANO

SCALA 1:50000

PTCP - TUTELA DELL'IDENTITA' CULTURALE ELEMENTI DI NATURA NATURALE (Tav.B1)


Legenda

Opere di progetto

- Aerogeneratori di progetto
- Cavidotto interrato MT esterno
- Cavidotto interrato MT interno
- Tratti cavidotto in TOC

Legenda

- Boschi ed arbusteti
 - Boschi di latifoglie a prevalenza di faggio
 - Boschi planiziali
 - Boschi della pianura costiera
 - Aree con vegetazione boschiva e arbustiva in evoluzione
 - Praterie xerofile
 - Praterie sfalcibili
 - Spiagge
 - Habitat psammofili
 - Laghi e bacini
 - Aree ripariali a prevalenti condizioni di naturalità
 - Zone umide
 - Saline
 - Aree agricole
 - Aree terrazzate di particolare rilevanza paesaggistica
 - Aree di tutela dei caratteri ambientali e paesaggistici dei corpi idrici
 - Appartati dunari
 - Pianure costiere
 - Corsi d'acqua principali
 - Singolarità geologiche
 - Grotte
 - Codice identificativo
 - Cutini
- Altri elementi riportati nella tavola*
- Aree urbanizzate

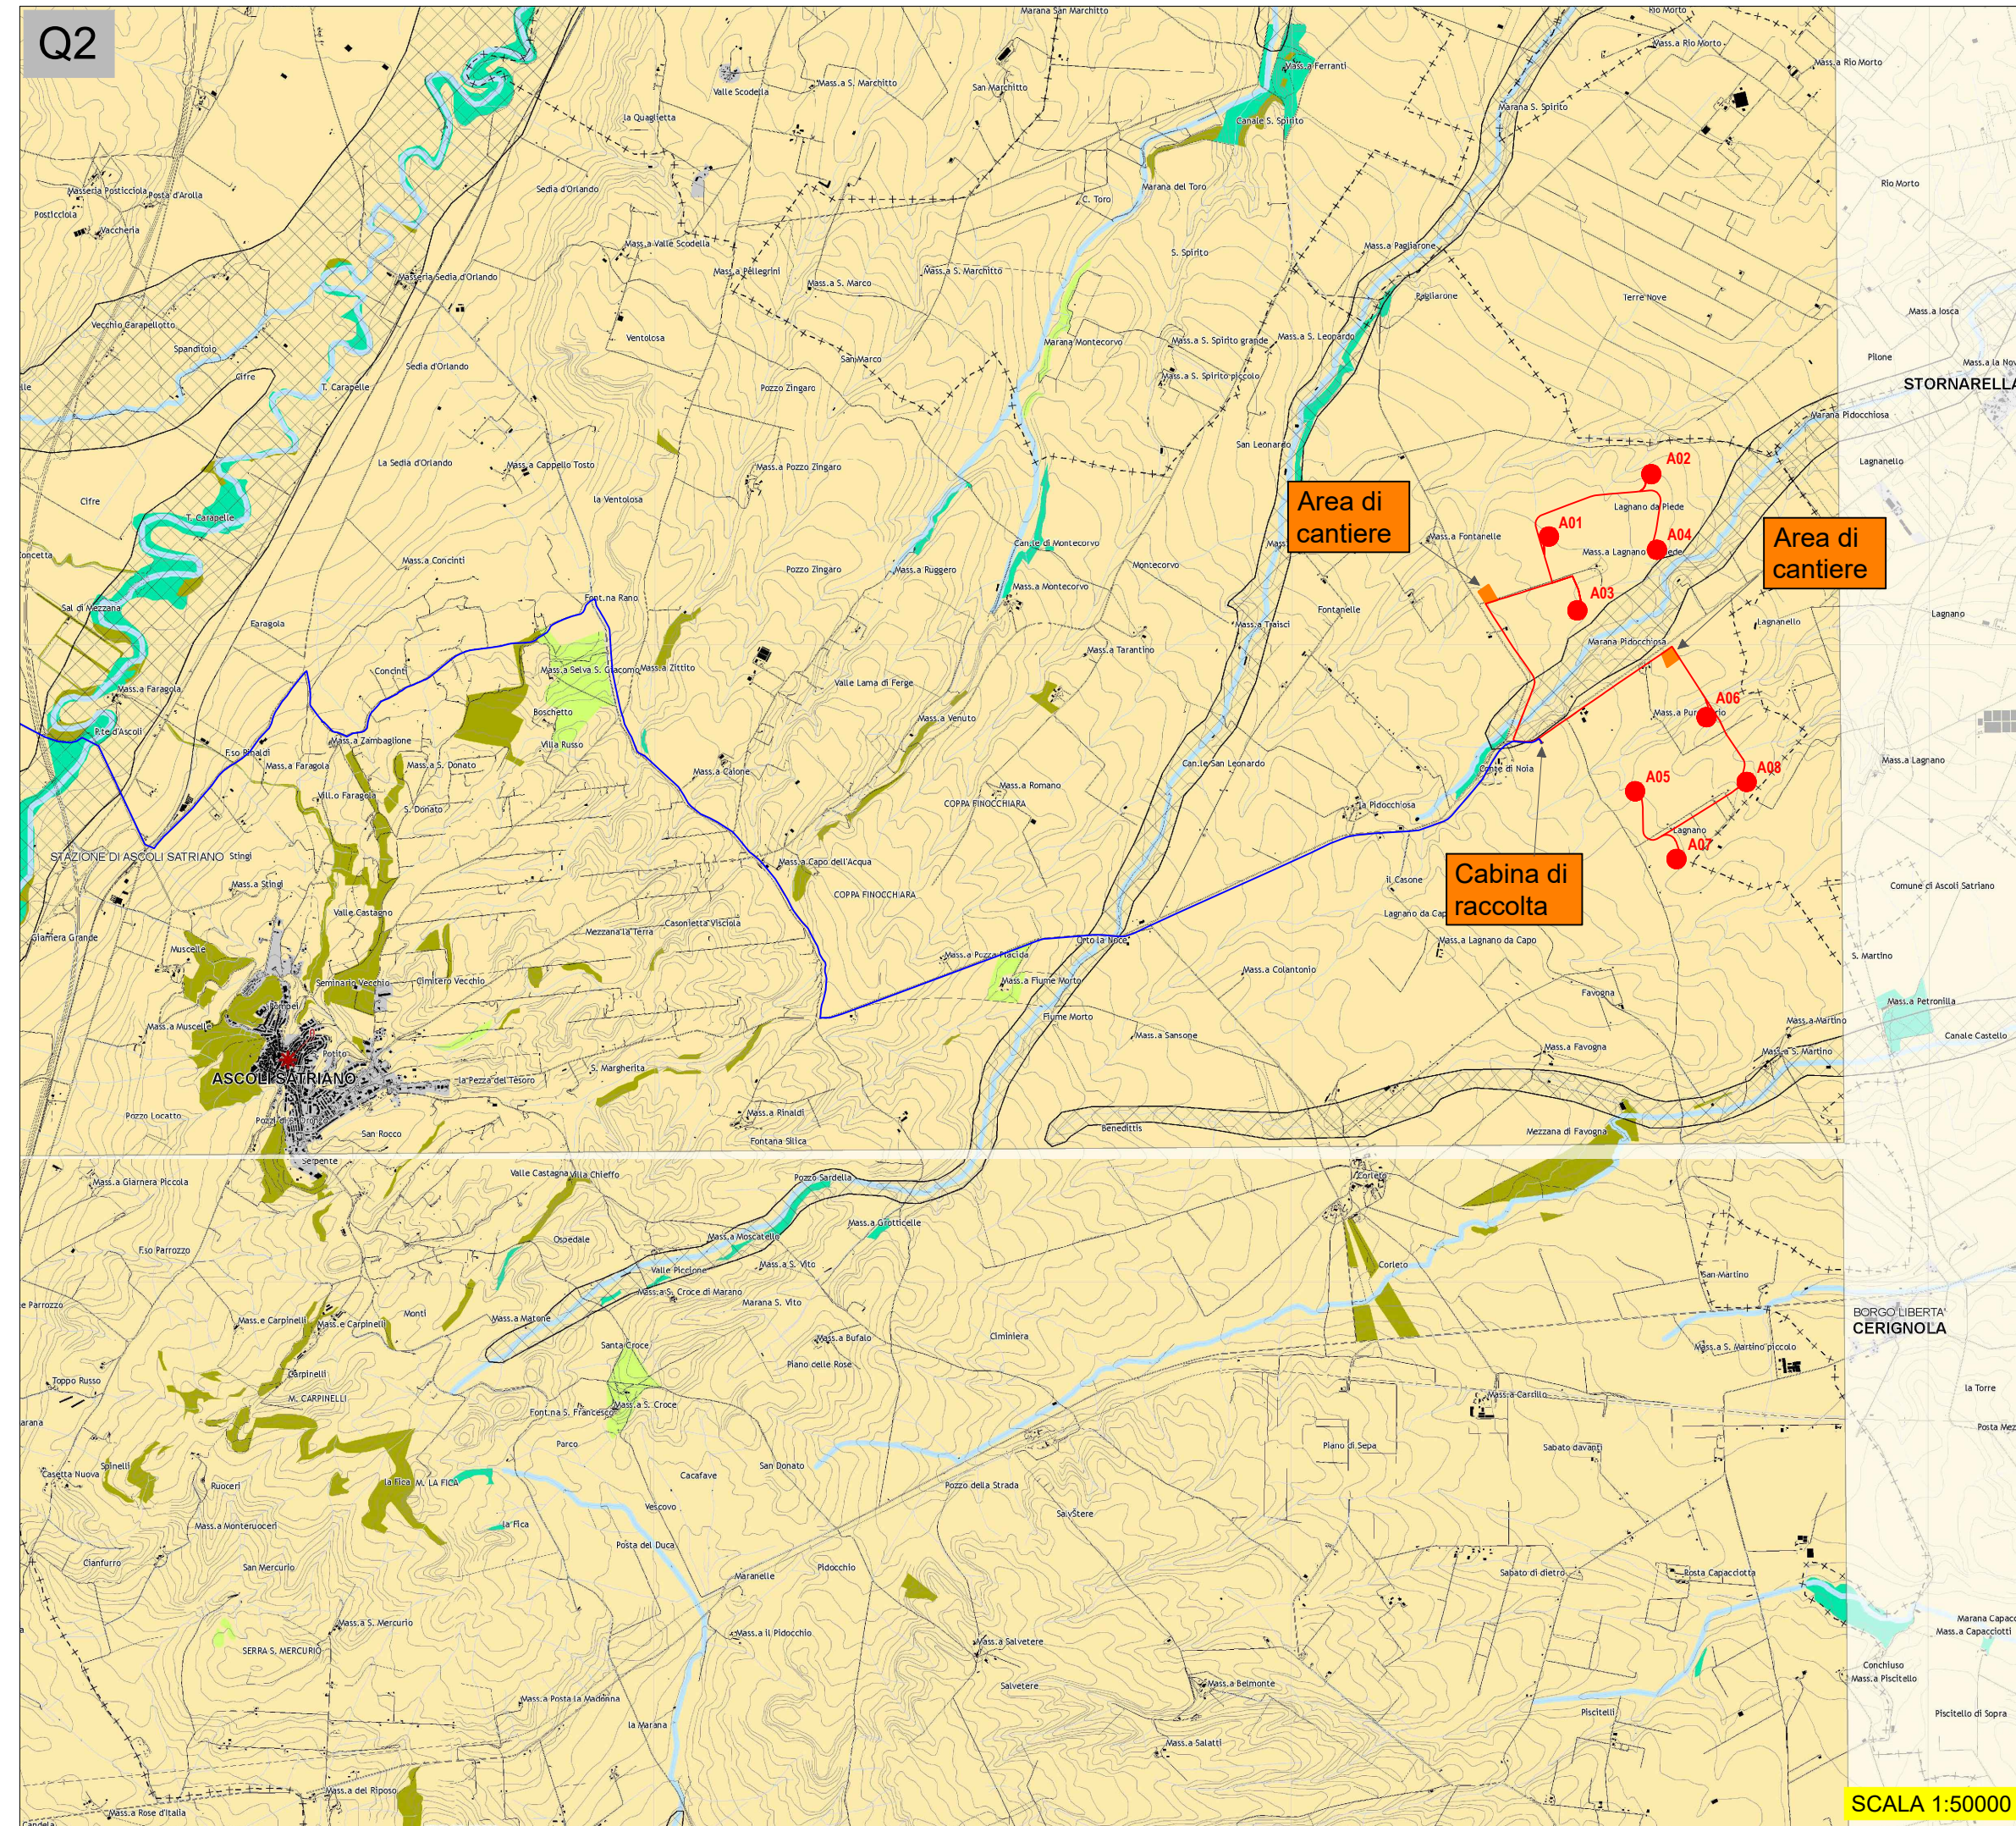

SCALA 1:50000




Q1

2.5.c.1

PTCP - TUTELA DELL'IDENTITA' CULTURALE
ELEMENTI DI MATRICE ANTROPICA
(Tav.B2)


Legenda

Opere di progetto

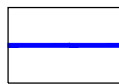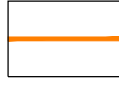-  Cavidotto interrato MT esterno
-  Cavidotto AT interrato
-  Tratti cavidotto in TOC

Legenda

- Zone archeologiche**
 -  Zone tutelate ope legis
 -  Altri siti archeologici indagati o presunti
- Beni architettonici isolati**
 -  Masserie
 -  Poste
 -  Sciali
 -  Casini
 -  Ville extraurbane
 -  Poderi
 -  Taverne
 -  Archeologia produttiva
 -  Trabucchi
 -  Torri e fortificazioni
 -  Castelli
 -  Complessi civili e religiosi
 -  Edifici religiosi ed edicole
 -  Altro
- Codice identificativo**
 -  0200
- Parchi e giardini**
 -  Parchi e giardini
- Insedimenti abitativi derivanti dalle bonifiche e dalla riforma agraria**
 -  Insediamenti abitativi derivanti dalle bonifiche e dalla riforma agraria
- Miniere e cave storiche**
 -  Miniere e cave storiche
- Tratturi**
 -  Tratturo
 -  Tratturello
 -  Braccio
- Altri elementi della viabilità storica**
 -  Ipotesi di viabilità romana di grande collegamento
 -  Ipotesi di viabilità romana secondaria
 -  Percorso micaelico
 -  Via sacra langobardorum
- Centri storici**
 -  Centri storici
 -  Tessuti otto-novecenteschi di interesse storico
 -  Nuclei storici non urbani
 -  Insediamenti storici non urbani di fondazione

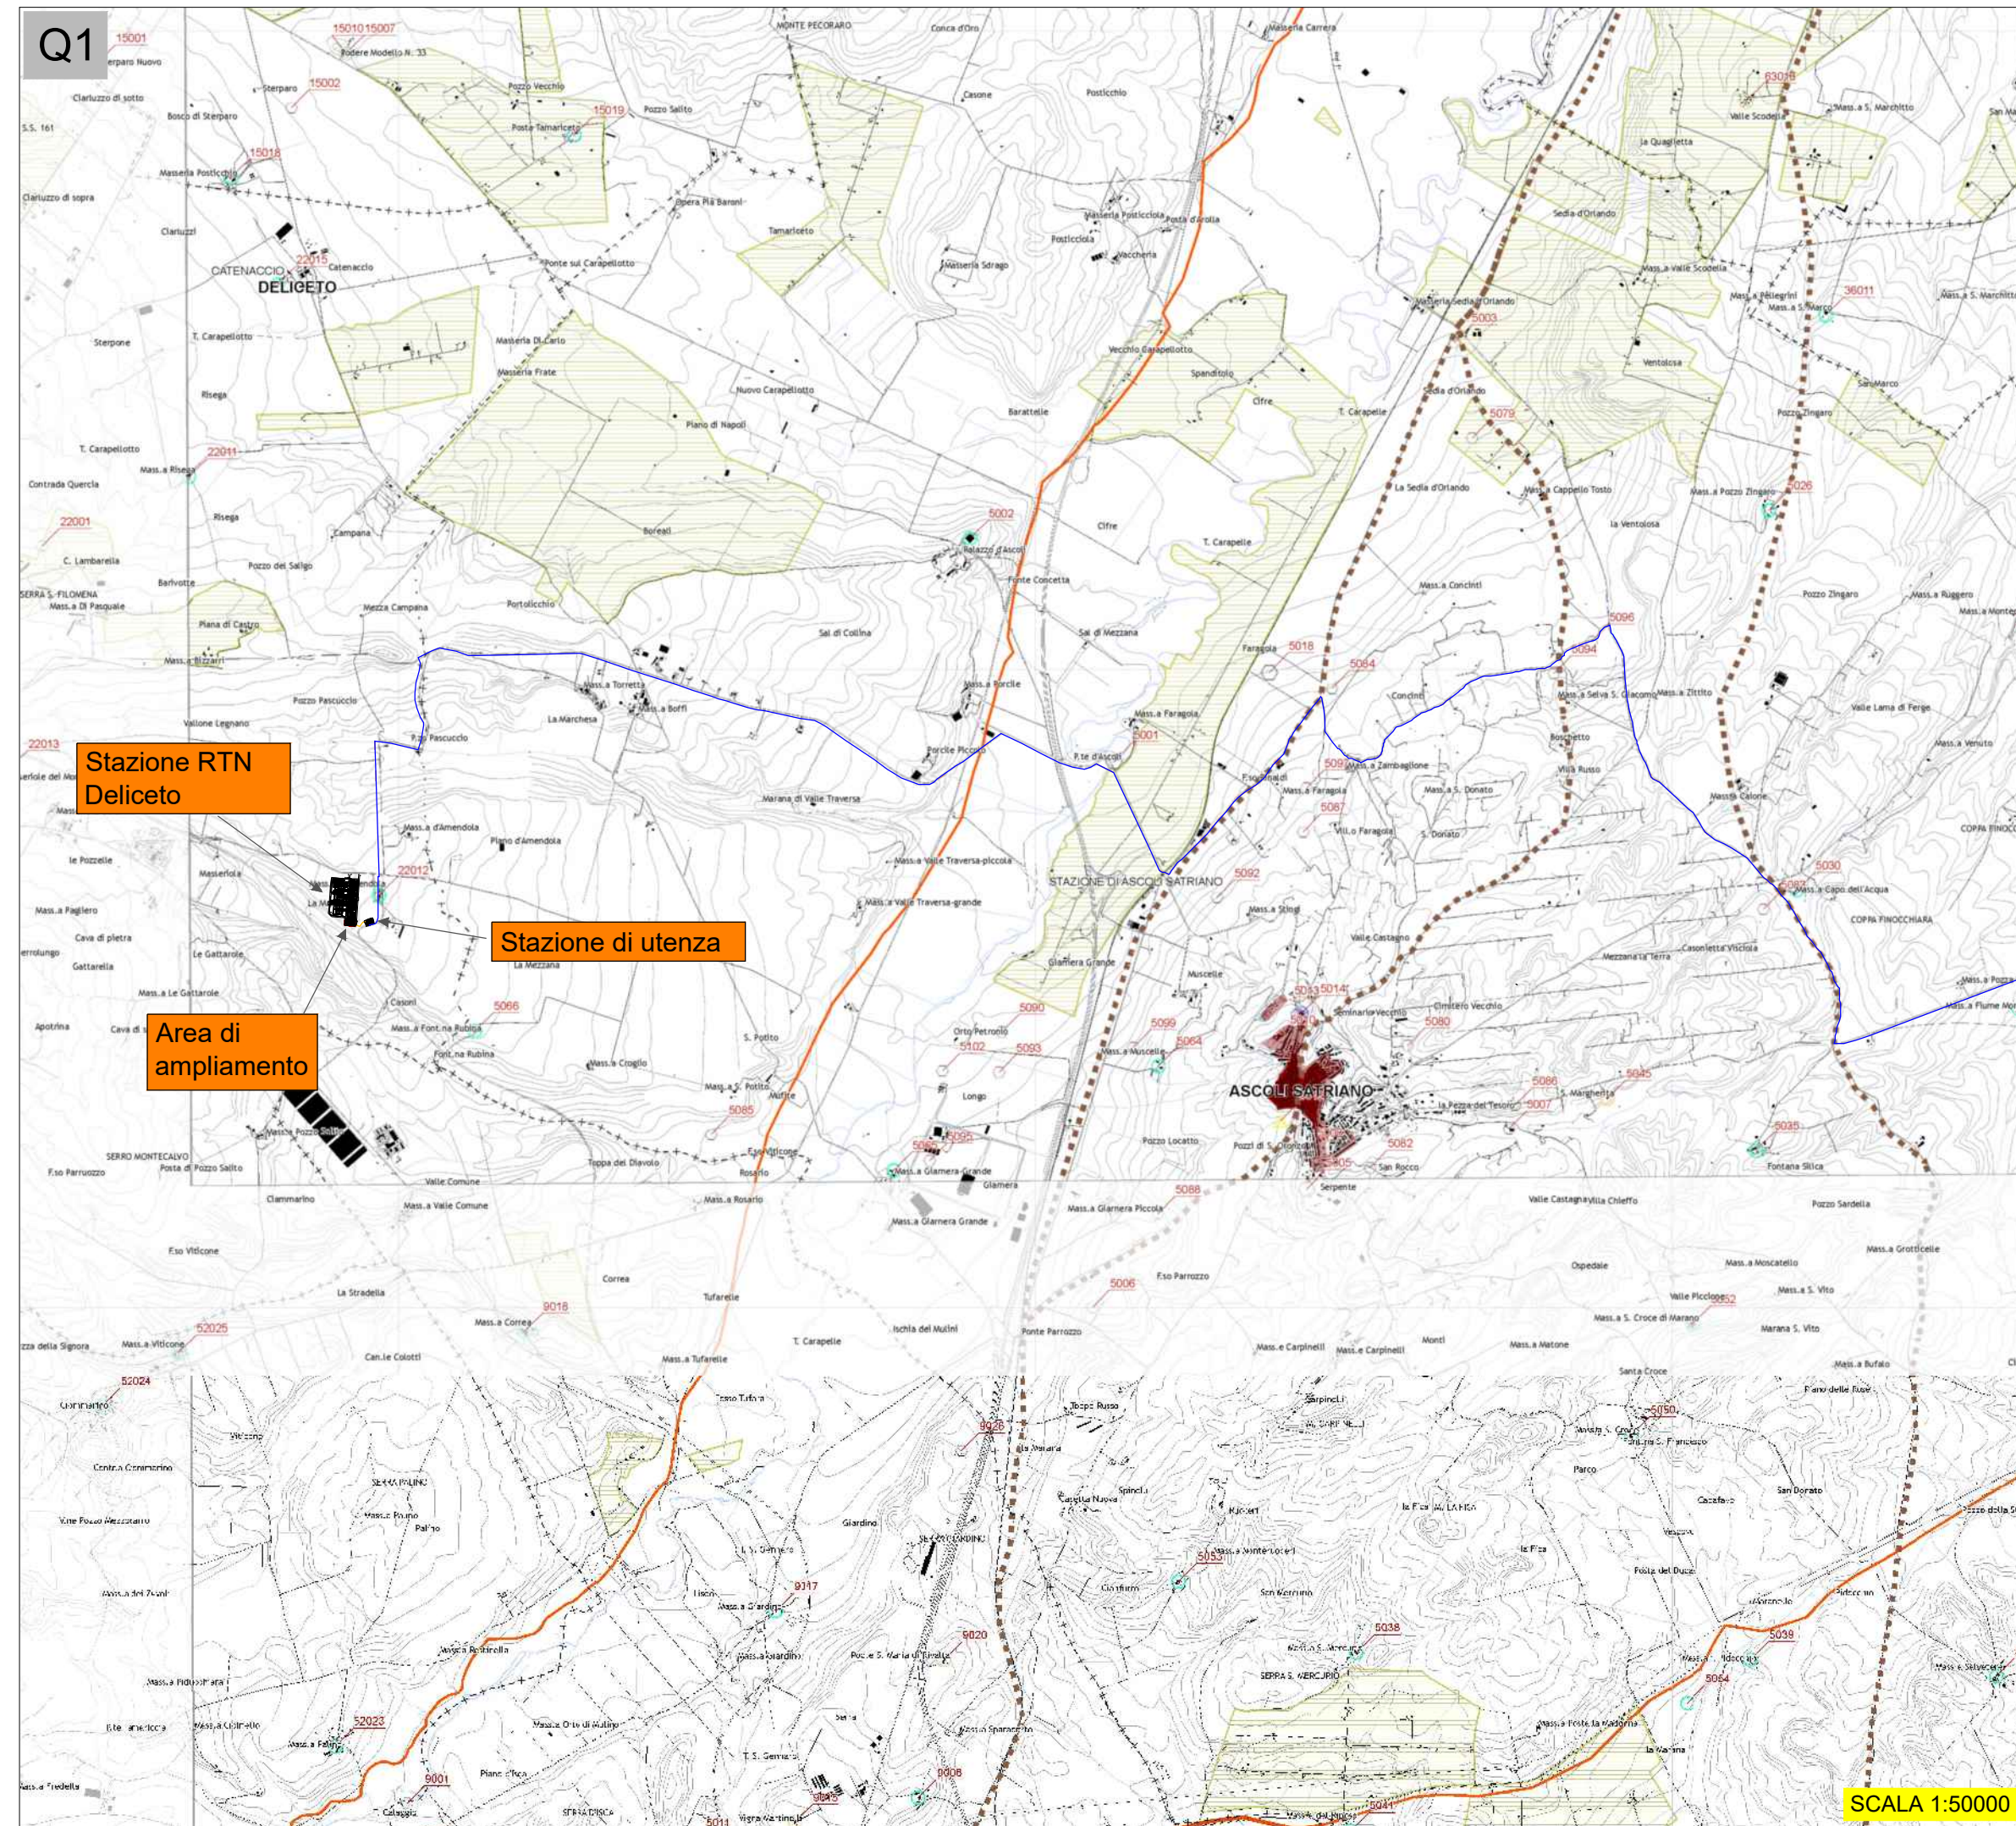

Stazione RTN
Deliceto

Stazione di utenza

Area di
ampliamento

SCALA 1:50000

PTCP - TUTELA DELL'IDENTITA' CULTURALE ELEMENTI DI MATRICE ANTROPICA (Tav.B2)


Legenda

Opere di progetto

- Aerogeneratori di progetto
- Cavidotto interrato MT esterno
- Cavidotto interrato MT interno
- Tratti cavidotto in TOC

Legenda

- Zone archeologiche**
 - Zone tutelate opre legis
 - Altri siti archeologici indagati o presunti
- Beni architettonici isolati**
 - Masserie
 - Poste
 - Sciali
 - Casini
 - Ville extraurbane
 - Poderi
 - Taverne
 - Archeologia produttiva
 - Trabucchi
 - Torri e fortificazioni
 - Castelli
 - Complessi civili e religiosi
 - Edifici religiosi ed edicole
 - Altro
 - Codice identificativo
- Parchi e giardini**
 - Parchi e giardini
- Insedimenti abitativi derivanti dalle bonifiche e dalla riforma agraria**
 - Insediamenti abitativi derivanti dalle bonifiche e dalla riforma agraria
- Miniere e cave storiche**
 - Miniere e cave storiche
- Tratturi**
 - Tratturo
 - Tratturello
 - Braccio
- Altri elementi della viabilità storica**
 - Ipotesi di viabilità romana di grande collegamento
 - Ipotesi di viabilità romana secondaria
 - Percorso micaelico
 - Via sacra langobardorum
- Centri storici**
 - Centri storici
 - Tessuti otto-novecenteschi di interesse storico
 - Nuclei storici non urbani
 - Insediamenti storici non urbani di fondazione

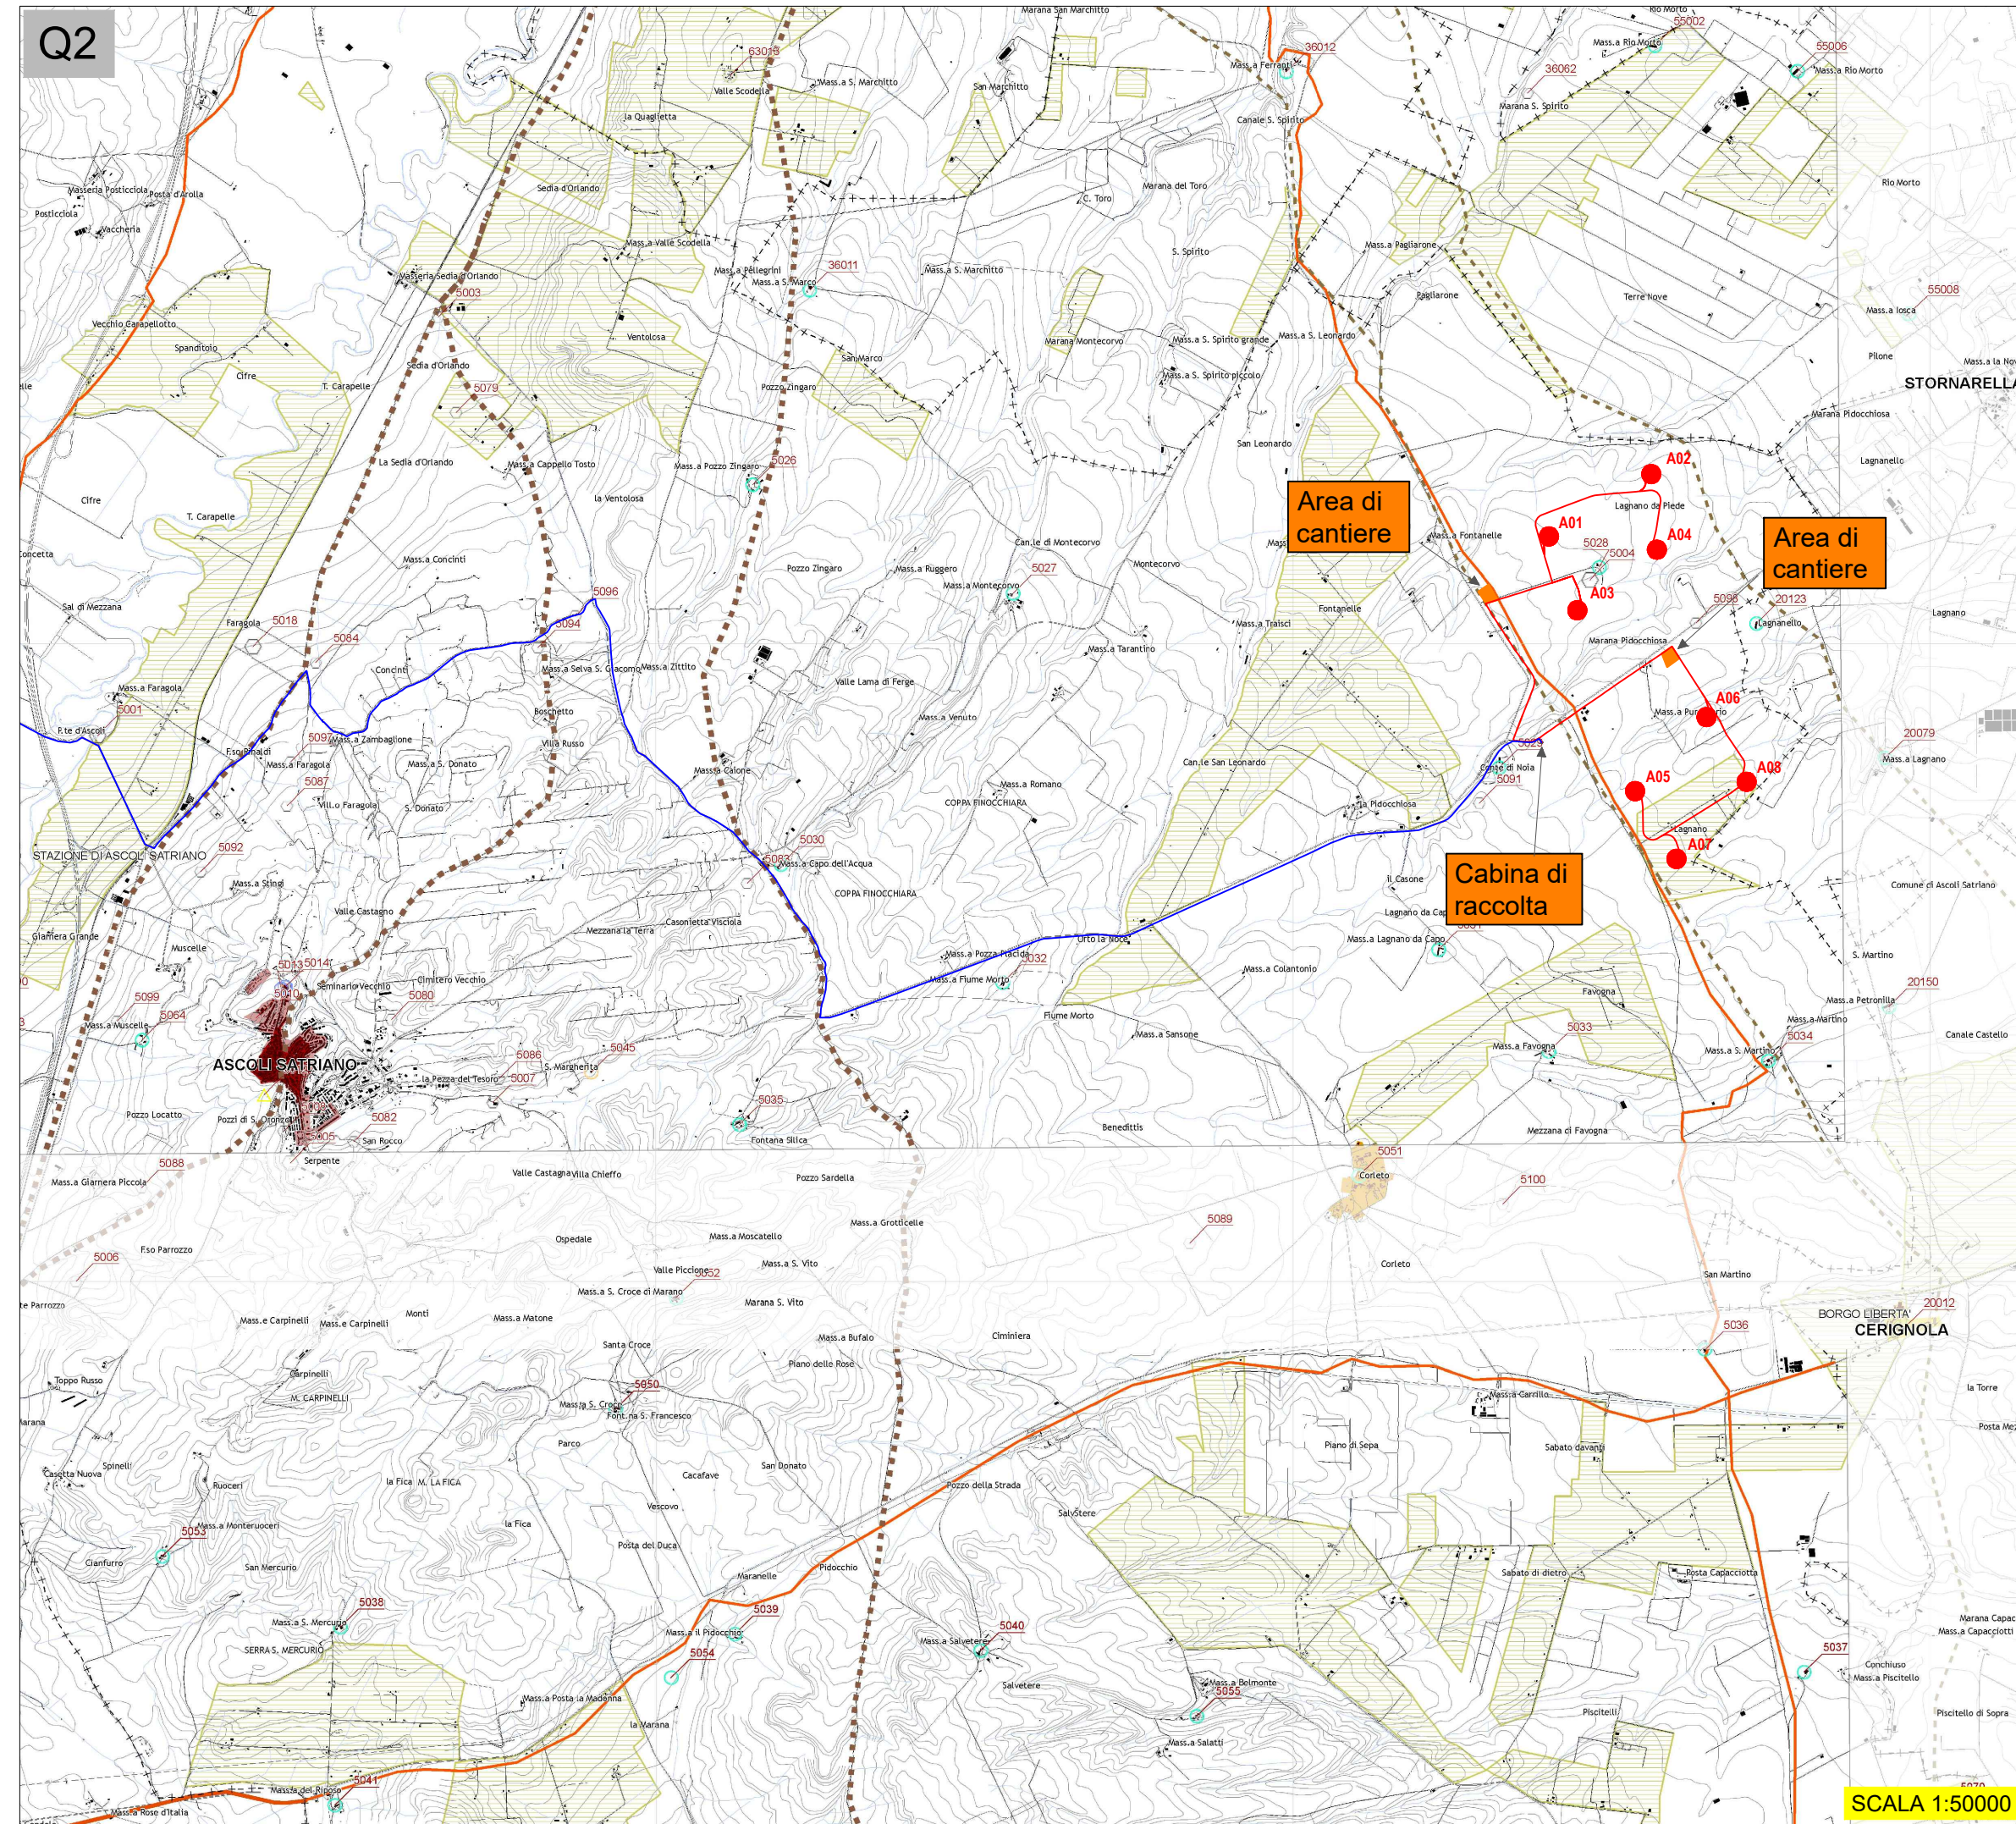

SCALA 1:50000




Q1

2.5.d.1

PTCP - ASSETTO TERRITORIALE (Tav.C)

Legenda

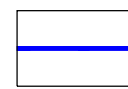Opere di progetto

-  Cavidotto interrato MT esterno
-  Cavidotto AT interrato
-  Tratti cavidotto in TOC

Legenda

Contesti rurali

- Periferici
- Produttivi
- Marginali
- Multifunzionali
- Ambientali a prevalente assetto forestale
- Ambientali a prevalente assetto agricolo tradizionale
- Tessuti urbani discontinui nei contesti rurali

Tessuti urbani

- Storici
- Recenti
- Produttivi
- Turistici costieri

Poli produttivi

- Da sviluppare
- Da qualificare
- Di attuazione differita

Poli produttivi speciali

- Saline di Margherita di Savoia
- Cave di Aprinca

Dotazioni territoriali

- Impianti ed opere pubbliche destinate ad attività culturali a grande consumo di pubblico
- Sedi direzionali della pubblica amministrazione
- Attrezzature sanitarie e ospedaliere
- Strutture per l'istruzione superiore

Node specializzati

- Centri commerciali o parchi ad essi assimilati, con grandi strutture distributive in sede fissa e del commercio all'ingrosso
- Centri congressi e centri direzionali e fieristici ed espositivi di livello sovralocale
- Strutture per manifestazioni sportive e spettacoli a elevata partecipazione di pubblico e parchi tematici e ricreativi

Node specializzati per il trasporto

- Centri di interscambio strada-rotta
- Traghetto (traffico Ro-Ro)
- Centro di distribuzione urbano delle merci
- Ellicoscorno
- Fermata metrò mare
- Fermata principale di TPL gomma
- Stazione di interscambio ferrovia - fermata TPL gomma
- Stazione di interscambio ferrovia - metrò marittimo
- Fermata TPL gomma
- Stazione ferroviaria
- Aeroporti

Armatura infrastrutturale per la mobilità di interesse sovralocale

- Tip A: Rete esistente
- Tip B: Rete esistente
- Tip B: Adeguamento/Potenziamento
- Tip B: Nuove realizzazioni
- Tip C: Rete esistente
- Tip C: Adeguamento/Potenziamento
- Tip C: Nuove realizzazioni
- Tip F: Rete esistente
- Tip F: Adeguamento/Potenziamento
- Rampa: esistente
- Rampa: Adeguamento/Potenziamento
- Rampa: Nuova realizzazione
- ferrovie

Ulteriori elementi di interesse sovralocale

- Pale eoliche esistenti
- Parchi eolici in corso di realizzazione
- Parchi eolici in corso di autorizzazione
- Parchi eolici con localizzazione da verificare
- Linee elettriche di alta tensione
- Centrali elettriche di trasformazione
- Discariche
- Innesi

Stazione RTN Deliceto

Stazione di utenza

Area di ampliamento

SCALA 1:50000

PTCP - ASSETTO TERRITORIALE (Tav.C)

Legenda

Opere di progetto

- Aerogeneratori di progetto
- Cavidotto interrato MT esterno
- Cavidotto interrato MT interno
- Tratti cavidotto in TOC

Legenda

Contesti rurali

- Periurbani
- Produttivi
- Marginali
- Multifunzionali
- Ambientali a prevalente assetto forestale
- Ambientali a prevalente assetto agricolo tradizionale
- Tessuti urbani discontinui nei contesti rurali

Tessuti urbani

- Storici
- Recenti
- Produttivi
- Turistici costieri

Poli produttivi

- Da sviluppare
- Da qualificare
- Di attuazione differita

Poli produttivi speciali

- Saline di Margherita di Savoia
- Cave di Apricena

Dotazioni territoriali

- Impianti ed opere pubbliche destinate ad attività culturali a grande concorso di pubblico
- Sedi direzionali della pubblica amministrazione
- Attrezzature sanitarie e ospedaliere
- Strutture per l'istruzione superiore

Nodi specializzati

- Centri commerciali o parchi ad essi assimilati, con grandi strutture distributive in sede fissa e del commercio all'ingrosso
- Centri congressi e centri direzionali e fieristici ed espositivi di livello sovralocale
- Strutture per manifestazioni sportive e spettacoli a elevata partecipazione di pubblico e parchi tematici e ricreativi

Nodi specializzati per il trasporto


- Centri di interscambio strada-rotaria
- Traghetto (traffico Ro-Ro)
- Centro di distribuzione urbano delle merci
- Elboccorso
- Fermata metrò mare
- Fermata principale di TPL gomma
- Stazione di interscambio ferrovia - fermata TPL gomma
- Stazione di interscambio ferrovia - metrò marittimo
- Stazione di interscambio ferrovia - metrò marittimo - fermata TPL gomma
- Stazione ferroviaria
- Aeroporti

Armatura infrastrutturale per la mobilità di interesse sovralocale

- Tipo A: Rete esistente
- Tipo B: Rete esistente
- Tipo B: Adeguamento/Potenziamento
- Tipo B: Nuove realizzazioni
- Tipo C: Rete esistente
- Tipo C: Adeguamento/Potenziamento
- Tipo C: Nuove realizzazioni
- Tipo F: Rete esistente
- Tipo F: Adeguamento/Potenziamento
- Rampa: esistente
- Rampa: Adeguamento/Potenziamento
- Rampa: Nuova realizzazione
- ferrovie

Ulteriori elementi di interesse sovralocale

- Pale eoliche esistenti
- Parchi eolici in corso di realizzazione
- Parchi eolici in corso di autorizzazione
- Parchi eolici con localizzazione da verificare
- Linee elettriche di alta tensione
- Centrali elettriche di trasformazione
- Discariche
- Invasi

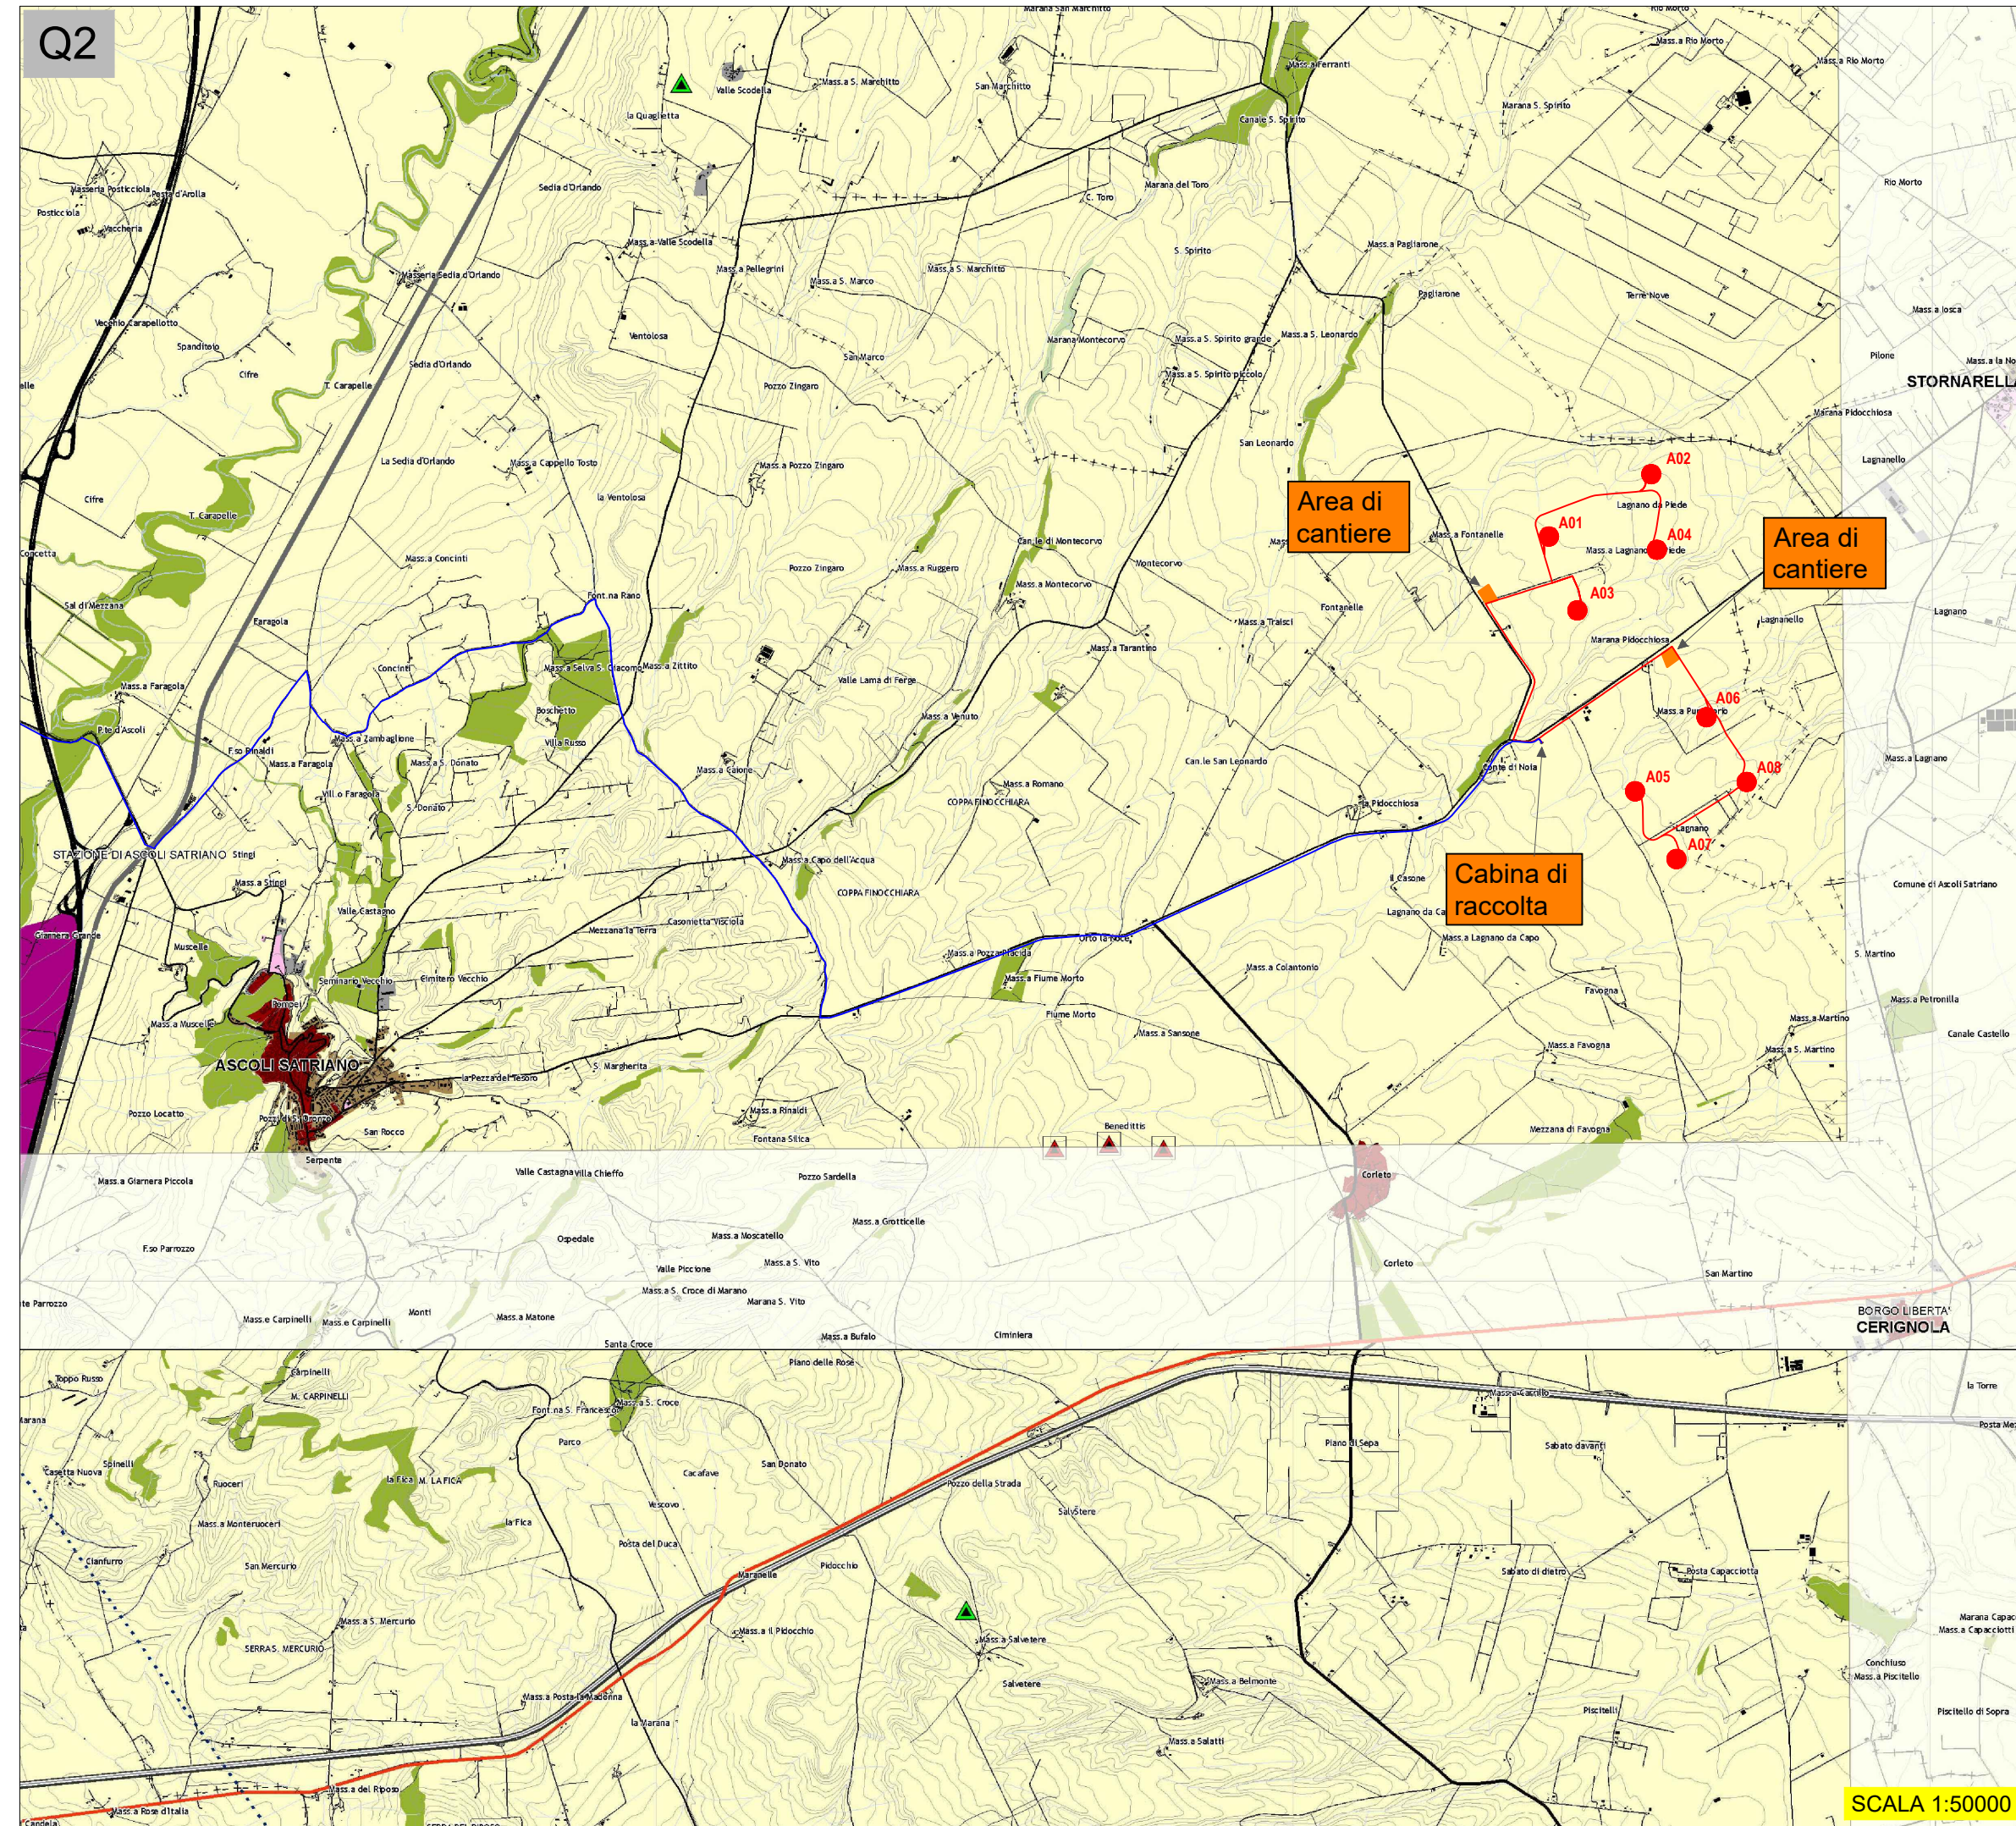

SCALA 1:50000

2.5.e

PTCP - SISTEMA DELLE QUALITA'
(Tav.S1)

Legenda

Opere di progetto

- Aerogeneratori di progetto
- Cavidotto interrato MT esterno
- Cavidotto interrato MT interno
- Cavidotto AT interrato

Legenda

Elementi della rete ecologica

- Aree protette
- Aree protette marine
- Aree ad elevata naturalità*
 - Boschi ed arbusteti
 - Praterie xerofile
 - Apparati dunari e spiagge
 - Specchi d'acqua
 - Saline
 - Tratti di fronte mare libero dall'edificazione
- Aree di tutela dei caratteri ambientali e paesaggistici
- Corsi d'acqua

Elementi della rete dei beni culturali

- Centri storici, nuclei storici non urbani, insediamenti storici non urbani di fondazione
- Beni culturali isolati

Infrastrutture per la fruizione collettiva


- Tratturi principali
- Via sacra langobardorum
- Itinerari ciclopeditoni principali

Mosaico dei paesaggi

- Ambiti

Altri elementi

- Aree urbanizzate
- Aree agricole

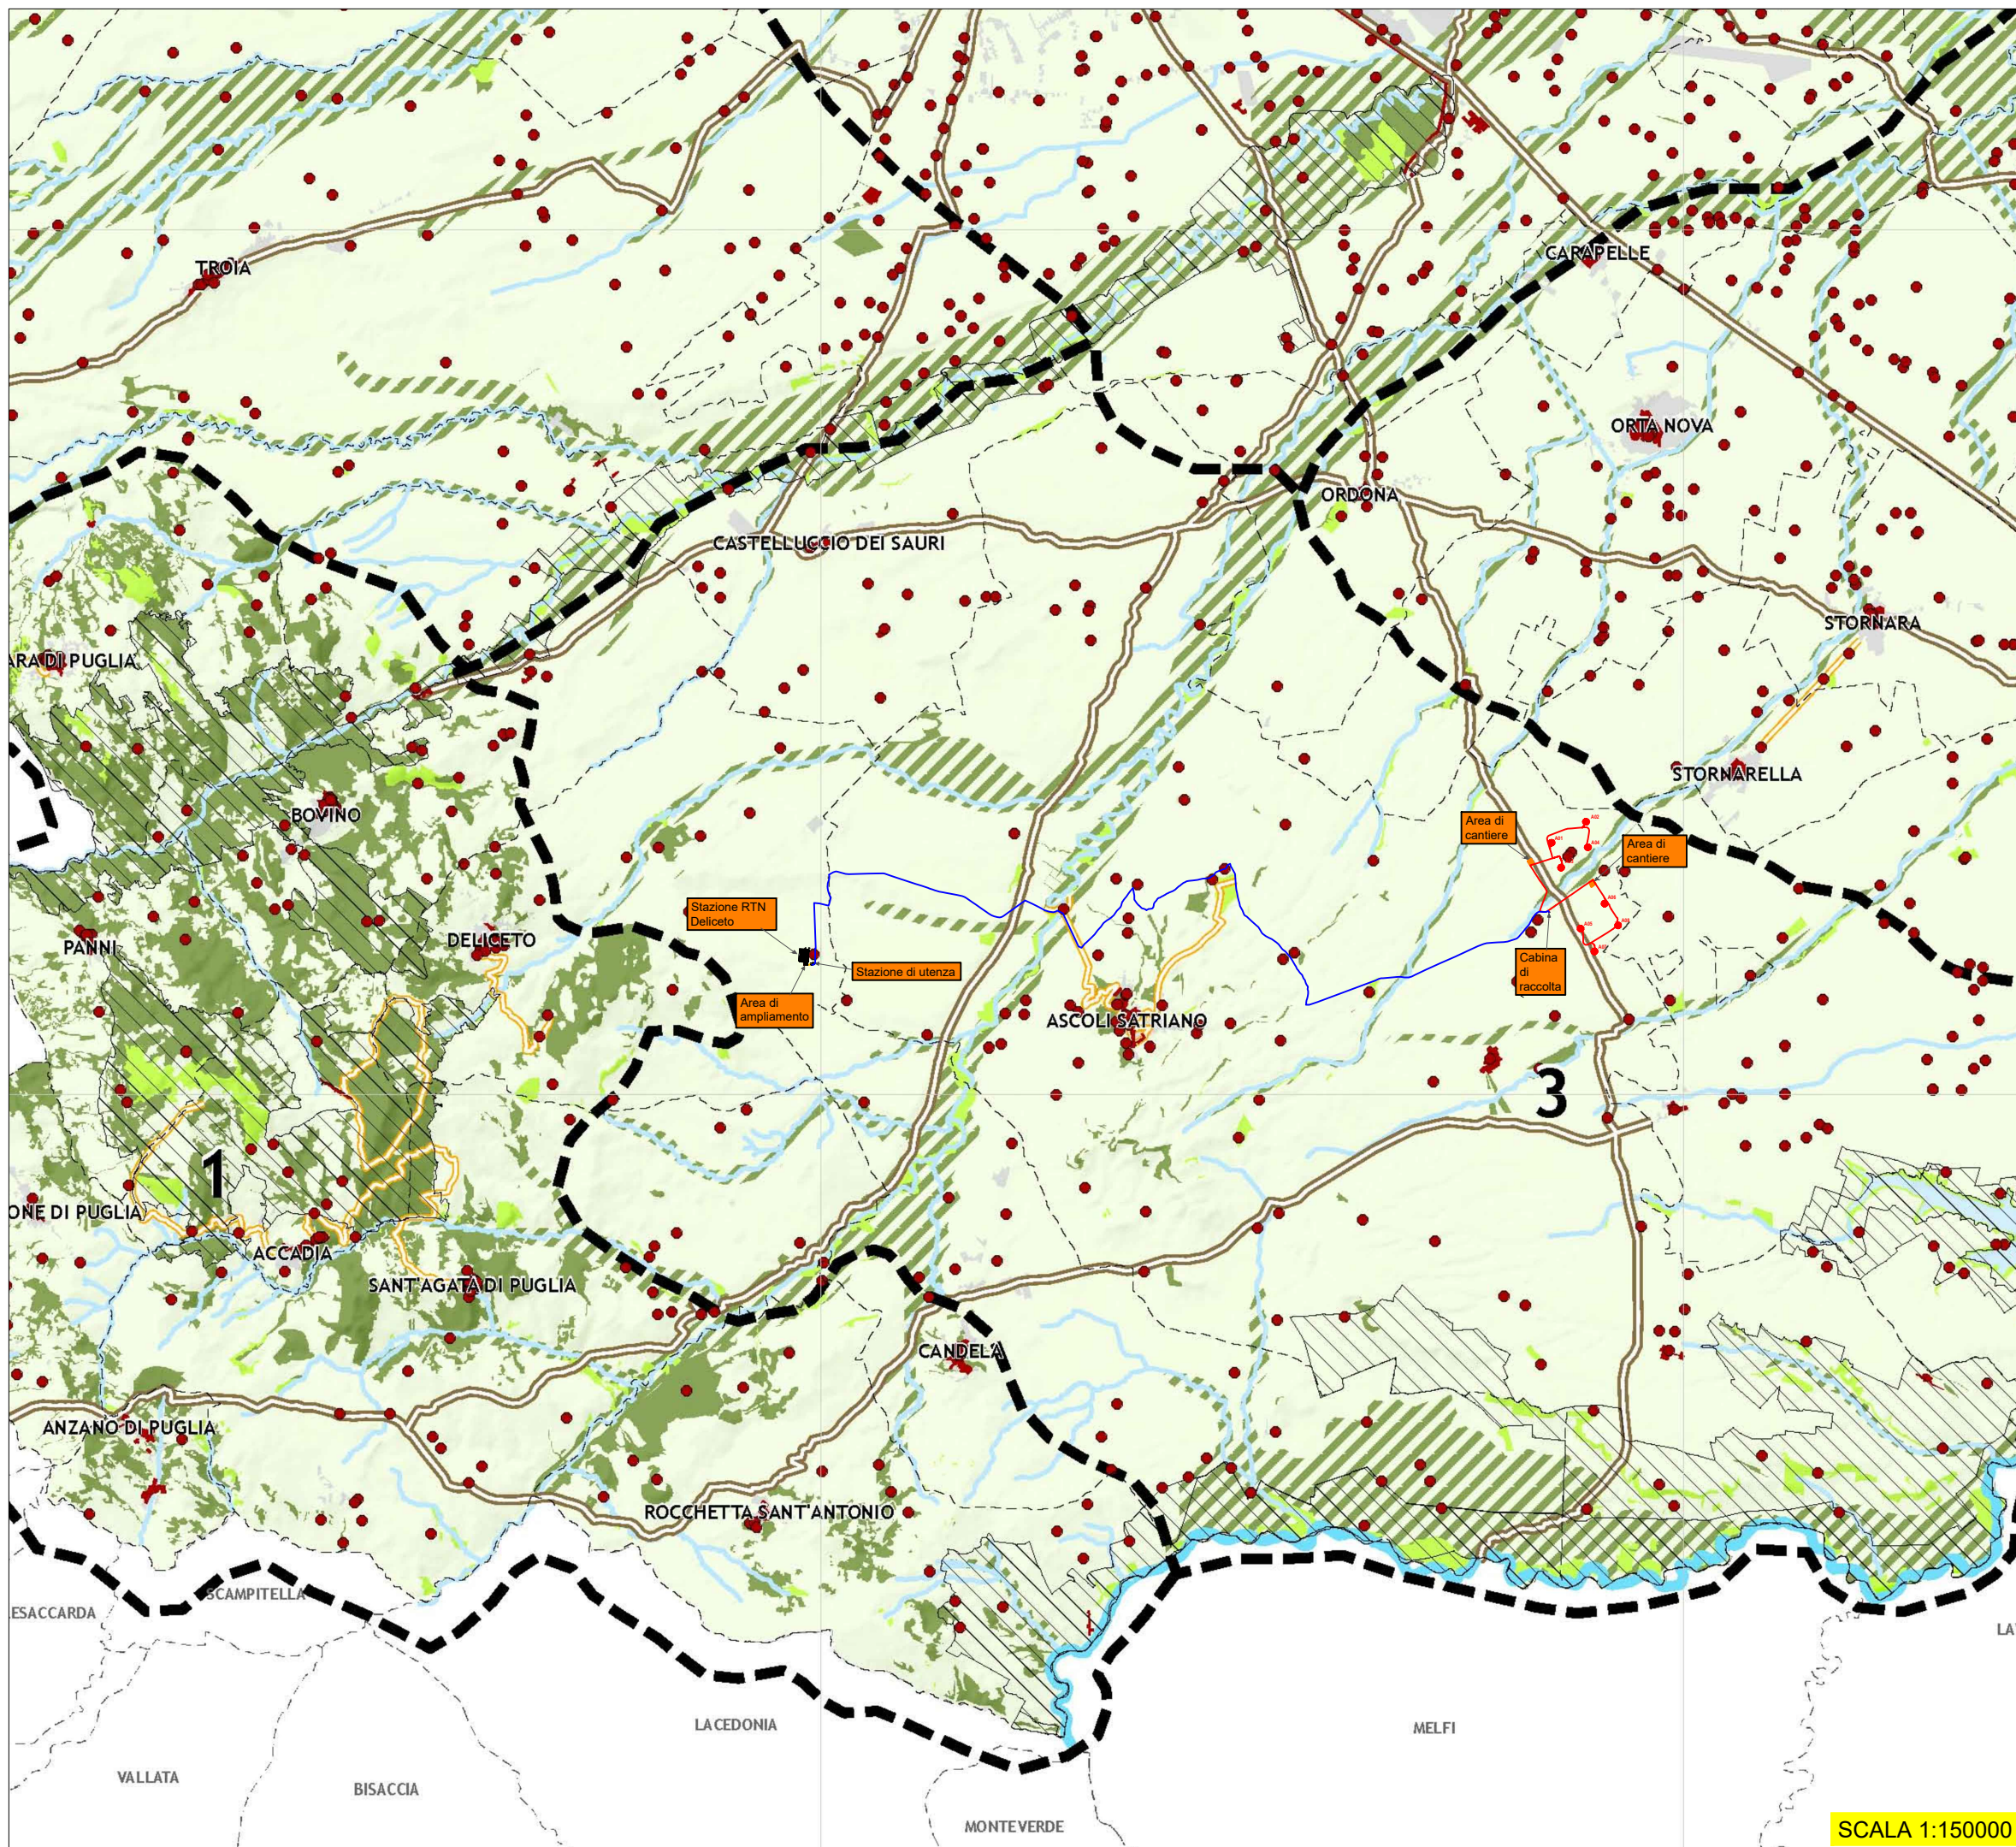

SCALA 1:150000

2.5.f

PTCP - SISTEMA INSEDIATIVO E MOBILITA' (Tav.S2)

Legenda

Opere di progetto

- Aerogeneratori di progetto
- Cavidotto interrato MT esterno
- Cavidotto interrato MT interno
- Cavidotto AT interrato

Legenda

Sistema insediativo provinciale

- Foggia** Polarità regionale
- Lucera** Polarità provinciale
- Bovino** Centro ordinatore
- Vieste** Centro ordinatore e polarità turistica
- Peschici** Polarità turistica di rango provinciale e regionale
- Cagnano Varano** Altri centri con flussi turistici consistenti
- Lesina** Altre città costiere

Poli produttivi di livello sovcomunale da sviluppare (Purple square)

Poli produttivi di livello sovcomunale da completare e qualificare (Light purple square)

Poli produttivi speciali (Blue square)

Nodi specializzati e attrezzature e spazi collettivi di rango sovcomunale (Orange circle)

Armatura infrastrutturale per la mobilità

Esistente Da realizzare

- Rete ferroviaria
- Stazione ferroviaria

Rete stradale

Esistente Da adeguare Da realizzare

- Categoria A
- Categoria B
- Categoria C
- Categoria F

Nodi di interscambio

- Centri di interscambio strada-rotaria
- Stazione di interscambio ferrovia - fermata TPL gomma
- Centro di distribuzione urbano delle merci
- Fermata principale di TPL gomma
- Traghetto (traffico Ro-Ro)
- Stazione di interscambio ferrovia - metrò marittimo - fermata TPL gomma
- Stazione di interscambio ferrovia - metrò marittimo
- Fermata metrò mare
- Aeroporti
- Elisuperfici

Ambiti soggetti a piani operativi integrati

- Perimetro indicativo

Altre indicazioni

- Aree urbanizzate
- Contesti rurali a prevalente valore ambientale e paesaggistico
- Altri Contesti rurali

