

REGIONE PUGLIA
PROVINCIA DI FOGGIA

Comune:
Ascoli Satriano - Deliceto

Località "San Martino - Lagnano"

PROGETTO DEFINITIVO PER LA REALIZZAZIONE DI UN IMPIANTO DI
PRODUZIONE DI ENERGIA ELETTRICA DA FONTE EOLICA E RELATIVE
OPERE DI CONNESSIONE - 8 AEROGENERATORI -

Sezione 2:

STUDIO D'INSERIMENTO URBANISTICO E VINCOLISTICO

Titolo elaborato:

Stralcio del Piano di Tutela delle Acque (PTA) - Puglia

N. Elaborato: 2.7

Scala: 1:200000

Committente

WINDERG S.r.l.

Via Trento, 64
Vimercate (MB)
P.IVA 04702520968

Amministratore Delegato
Michele GIAMBELLI

Progettazione



sede legale e operativa

San Giorgio Del Sannio (BN) via de Gasperi 61

sede operativa

Lucera (FG) S.S.17 loc. Vaccarella snc c/o Villaggio Don Bosco
P.IVA 01465940623

Azienda con sistema gestione qualità Certificato N. 50 100 11873



Progettista

Dott. Ing. Nicola FORTE



Rev.	Data	Elaborazione	Approvazione	Emissione	DESCRIZIONE
00	FEBBRAIO 2020	MT sigla	PM sigla	NF sigla	Emissione Progetto Definitivo
Nome File sorgente		GE.ASS01.PD.2.7.dwg	Nome file stampa	GE.ASS01.PD.2.7.pdf	Formato di stampa A4



ELENCO ELABORATI

Codice
Data creazione
Data ultima modif.
Revisione
Pagina

GE.ASS01.PD.2.7.EE
28/02/2020
01
1 di 1

CODICE ELABORATO	BREVE DESCRIZIONE ELABORATO	REV	DATA
	Stralcio del Piano di Tutela delle Acque (PTA) – PUGLIA		
2.7.a	Tav.A - Zone di protezione speciale idrogeologica		
2.7.b	Tav.B – Area di vincolo d'uso degli acquiferi		

2.7.a

PIANO TUTELA DELLE ACQUE Zone di protezione speciale idrogeologica (Tav.A)


Legenda

Opere di progetto

- Aerogeneratori di progetto
- Cavidotto interrato MT interno
- Cavidotto interrato MT esterno
- Cavidotto AT interrato

Legenda

- Zone di protezione speciale idrogeologica "A"
- Zone di protezione speciale idrogeologica "B"
- Zone di protezione speciale idrogeologica "C"
- Zone di protezione speciale idrogeologica "D"
- Limiti del Parco del Gargano
- Limiti del Parco dell'Alta Murgia
- Pozzi di approvvigionamento potabile (AQP)
- Limiti amministrativi regionali

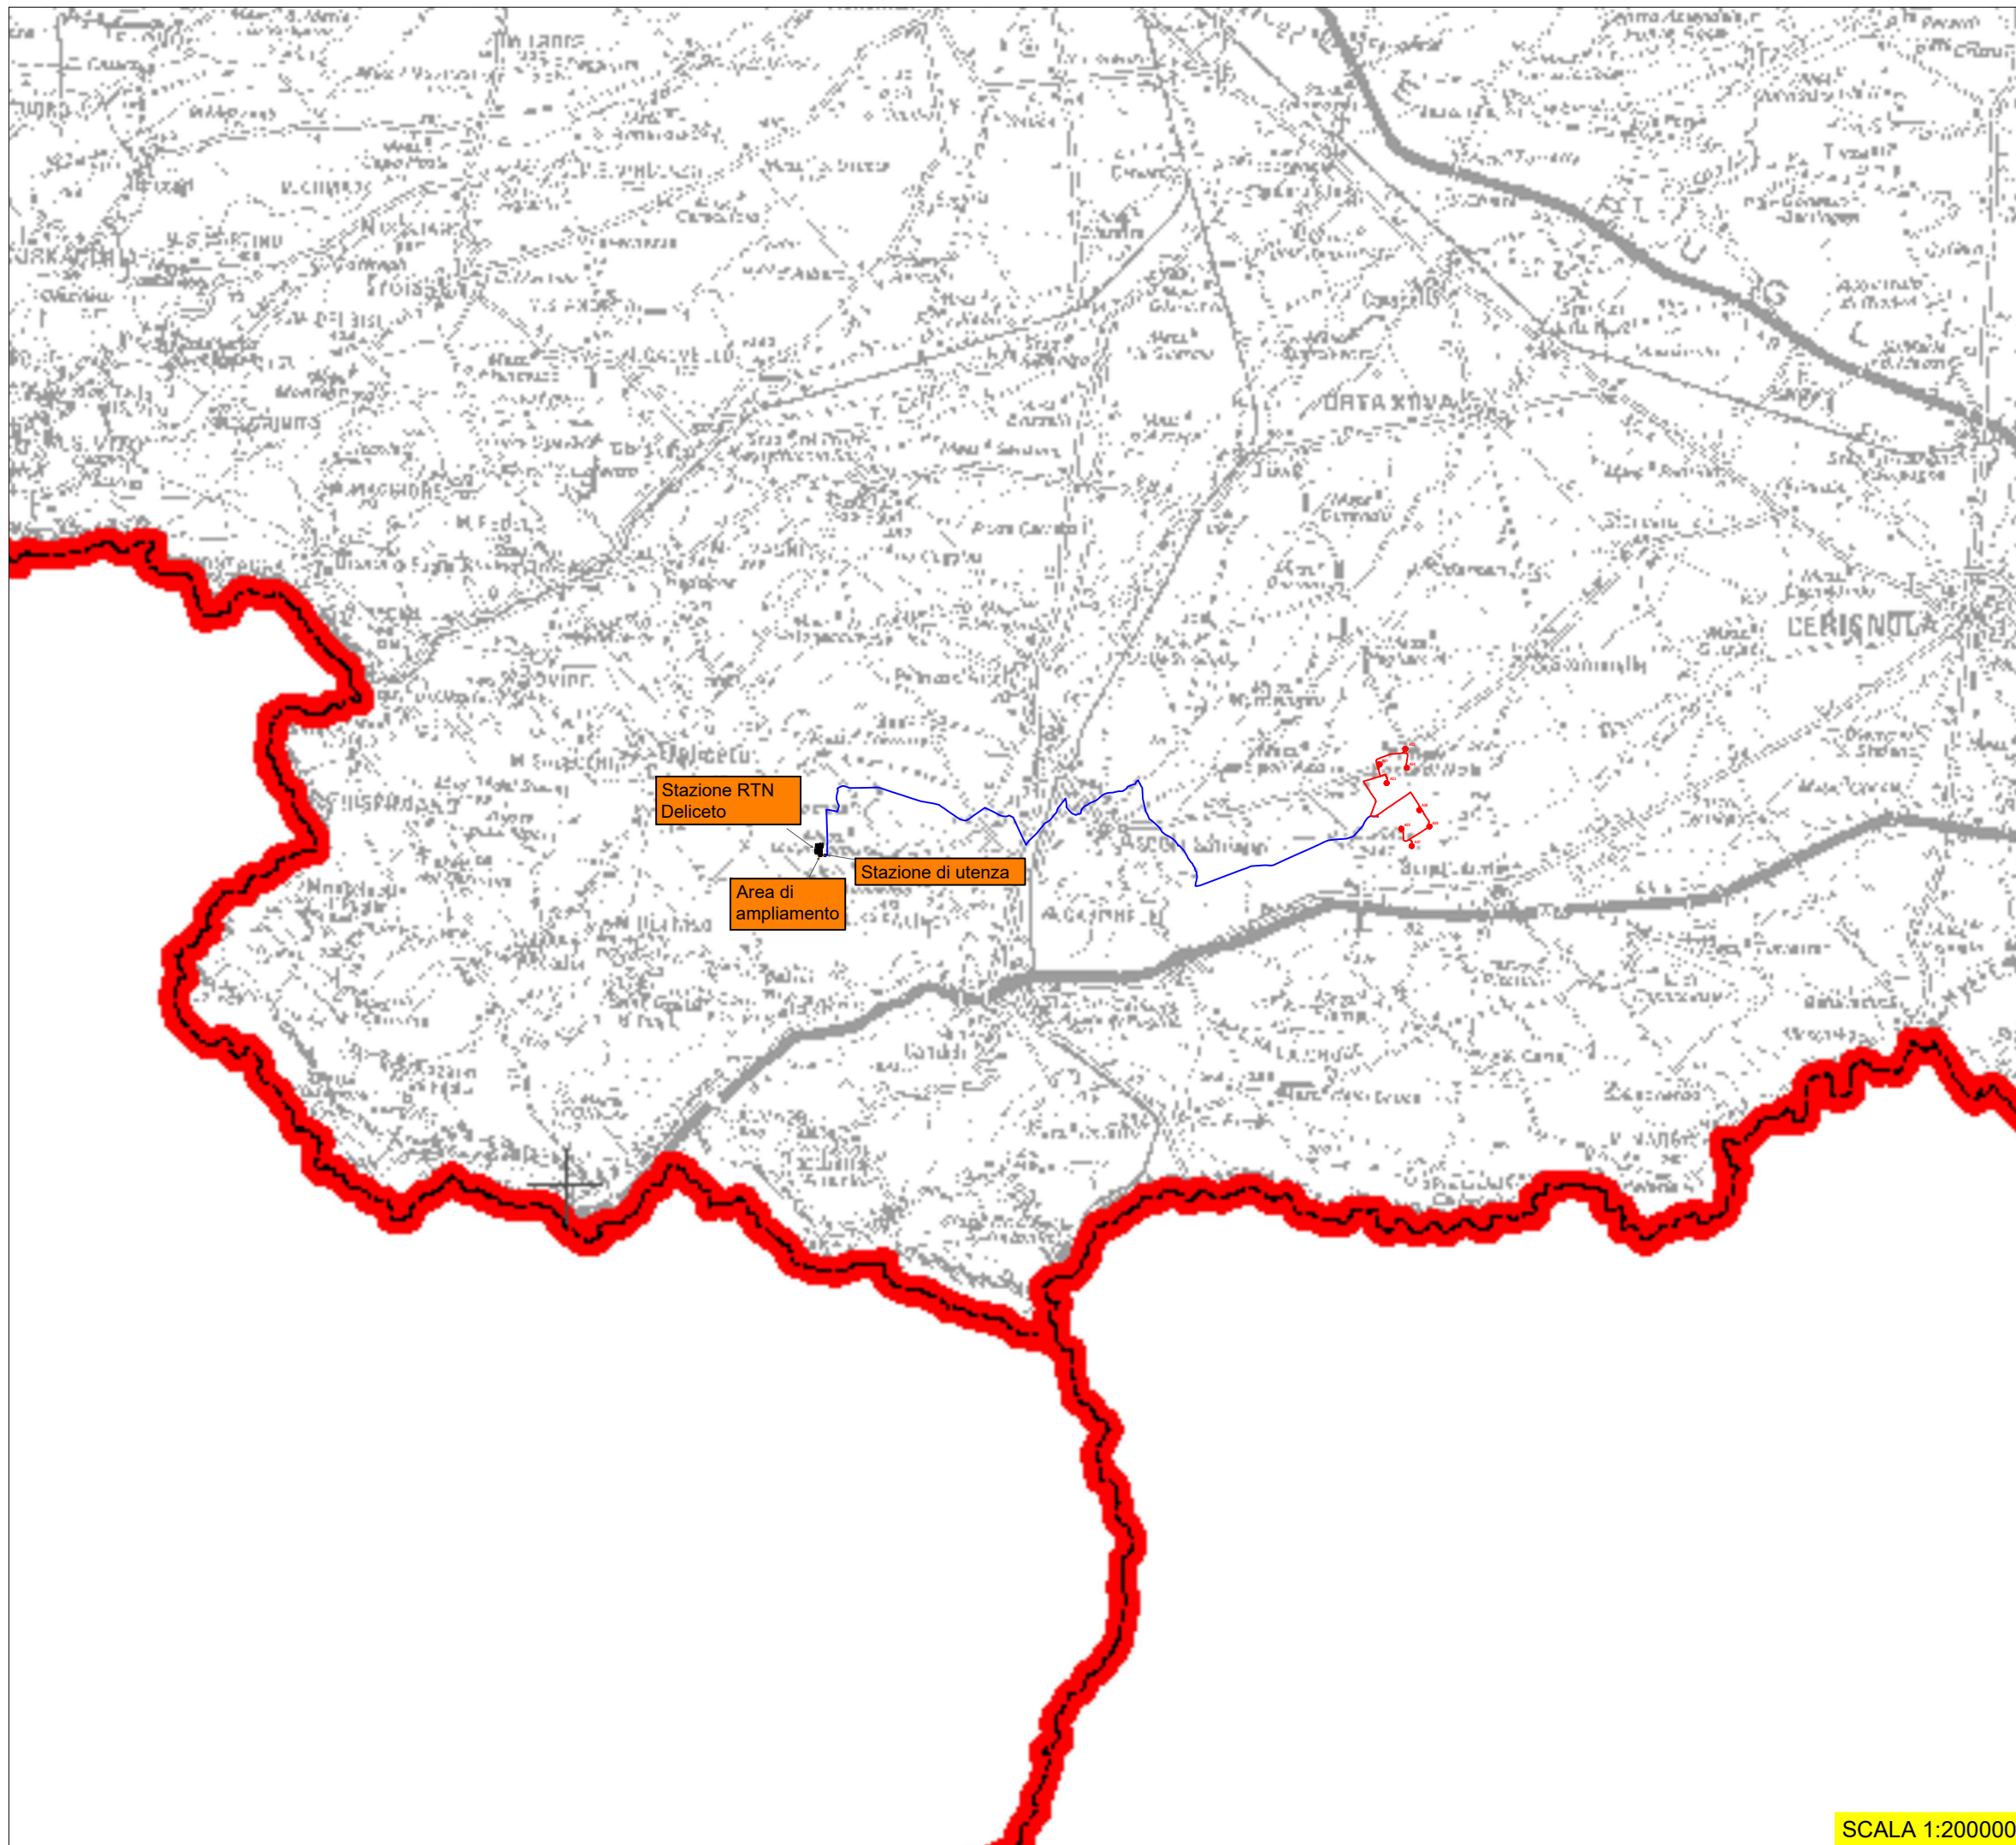

SCALA 1:200000

2.7.b

PIANO TUTELA DELLE ACQUE Area di vincolo d'uso degli acquiferi (Tav. B)

Legenda

Opere di progetto

- Aerogeneratori di progetto
- Cavidotto interrato MT interno
- Cavidotto interrato MT esterno
- Cavidotto AT interrato

Legenda

ACQUIFERI CARSIICI

- ACQUIFERO DELLA MURGIA
- ACQUIFERO DEL GARGANO
- ACQUIFERO DEL SALENTO
- AREE VULNERABILI DA CONTAMINAZIONE SALINA
- AREE DI TUTELA QUALI-QUANTITATIVA

ACQUIFERI POROSI

- ACQUIFERO ALLUVIONALE BASSA VALLE DELL'OFANTO
- ACQUIFERO ALLUVIONALE BASSA VALLE FORTORE
- ACQUIFERO SUPERFICIALE DEL TAVOLIERE
- AREE DI TUTELA QUANTITATIVA
- Limiti amministrativi regionali

Stazione RTN
Deliceto

Area di
ampliamento

Stazione di utenza

SCALA 1:200000