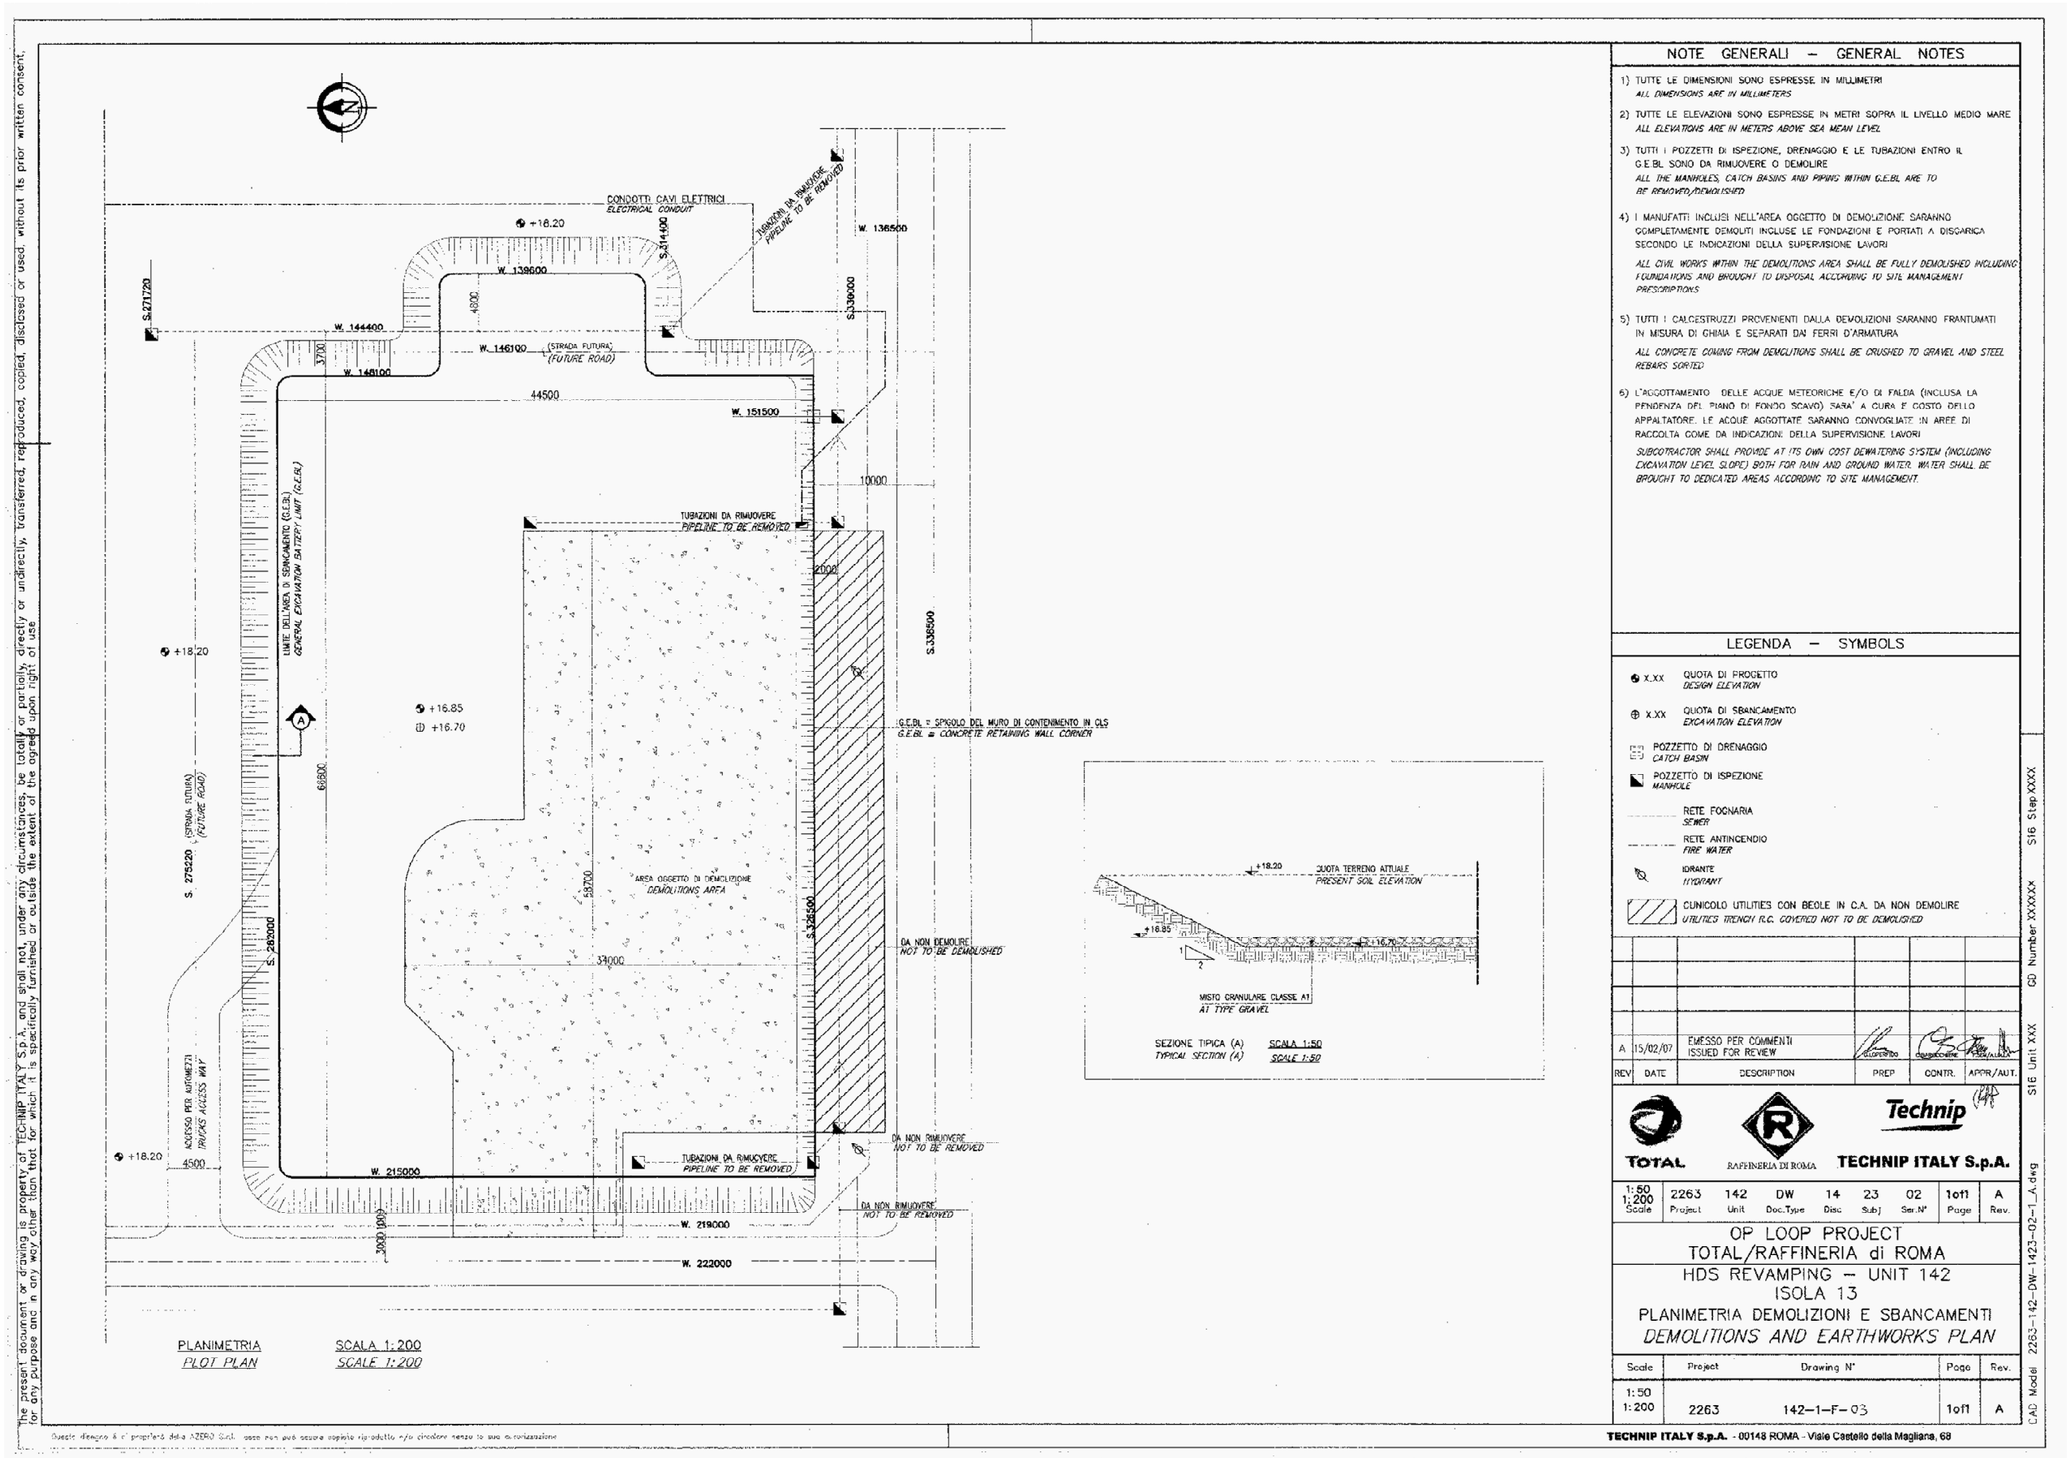
CONDOTTI CAVI ELETTRICI
ELECTRICAL CONDUIT
TUBAZIONI DA RIMUOVERE
PIPELINE TO BE REMOVED
+18.20
W. 136500
W. 139600
S.314400
S.271720
W. 144400
W. 146100
(STRADA FUTURA)
(FUTURE ROAD)
W. 148100
S.336500
44500
W. 151500
10000
TUBAZIONI DA RIMUOVERE
PIPELINE TO BE REMOVED
LIMITE DELL'AREA DI SBANCAMENTO (G.E.B.)
GENERAL EXCAVATION SLOPE LIMIT (G.E.B.)
+18.20
+16.85
+16.70
G.E.BL = SPIGOLO DEL MURO DI CONTENIMENTO IN CLS
G.E.BL = CONCRETE RETAINING WALL CORNER
S.275220
(STRADA FUTURA)
(FUTURE ROAD)
AREA OGGETTO DI DEMOLIZIONE
DEMOLITIONS AREA
S.326500
DA NON DEMOLIRE
NOT TO BE DEMOLISHED
34000
ACCESSO PER AUTOMEZZI
PROPER ACCESS WAY
+18.20
4500
W. 215000
TUBAZIONI DA RIMUOVERE
PIPELINE TO BE REMOVED
DA NON RIMUOVERE
NOT TO BE REMOVED
W. 219000
W. 222000
PLANIMETRIA
PLOT PLAN
SCALA 1:200
SCALE 1:200
+18.20
QUOTA TERRENO ATTUALE
PRESENT SOIL ELEVATION
+16.85
+16.70
MISTO GRANULARE CLASSE A1
A1 TYPE GRAVEL
SEZIONE TIPICA (A)
TYPICAL SECTION (A)
SCALA 1:50
SCALE 1:50
NOTE GENERALI – GENERAL NOTES
1) TUTTE LE DIMENSIONI SONO ESPRESSE IN MILLIMETRI
ALL DIMENSIONS ARE IN MILLIMETERS
2) TUTTE LE ELEVAZIONI SONO ESPRESSE IN METRI SOPRA IL LIVELLO MEDIO MARE
ALL ELEVATIONS ARE IN METERS ABOVE SEA MEAN LEVEL
3) TUTTI I POZZETTI DI ISPEZIONE, DRENAGGIO E LE TUBAZIONI ENTRO IL G.E.BL SONO DA RIMUOVERE O DEMOLIRE
ALL THE MANHOLES, CATCH BASINS AND PIPINGS WITHIN G.E.BL ARE TO BE REMOVED/DEMOLISHED
4) I MANUFATTI INCLUSI NELL'AREA OGGETTO DI DEMOLIZIONE SARANNO COMPLETAMENTE DEMOLITI INCLUSE LE FONDAZIONI E PORTATI A DISCARICA SECONDO LE INDICAZIONI DELLA SUPERVISIONE LAVORI
ALL CIVIL WORKS WITHIN THE DEMOLITIONS AREA SHALL BE FULLY DEMOLISHED INCLUDING FOUNDATIONS AND BROUGHT TO DISPOSAL ACCORDING TO SITE MANAGEMENT PRESCRIPTIONS
5) TUTTI I CALCESTRUZZI PROVENIENTI DALLA DEMOLIZIONI SARANNO FRANTUMATI IN MISURA DI GHIAIA E SEPARATI DAI FERRI D'ARMATURA
ALL CONCRETE COMING FROM DEMOLITIONS SHALL BE CRUSHED TO GRAVEL AND STEEL REBARS SORTED
6) L'AGGOTTAMENTO DELLE ACQUE METEORICHE E/O DI FALDA (INCLUSA LA PENDENZA DEL PIANO DI FONDO SCAVO) SARA' A CURA E COSTO DELLO APPALTATORE. LE ACQUE AGGOTTATE SARANNO CONVOGLIATE IN AREE DI RACCOLTA COME DA INDICAZIONI DELLA SUPERVISIONE LAVORI
SUBCONTRACTOR SHALL PROVIDE AT ITS OWN COST DEWATERING SYSTEM (INCLUDING EXCAVATION LEVEL SLOPE) BOTH FOR RAIN AND GROUND WATER. WATER SHALL BE BROUGHT TO DEDICATED AREAS ACCORDING TO SITE MANAGEMENT.
LEGENDA – SYMBOLS
X.XX QUOTA DI PROGETTO
DESIGN ELEVATION
X.XX QUOTA DI SBANCAMENTO
EXCAVATION ELEVATION
POZZETTO DI DRENAGGIO
CATCH BASIN
POZZETTO DI ISPEZIONE
MANHOLE
RETE FOGNARIA
SEWER
RETE ANTINCENDIO
FIRE WATER
IDRANTE
HYDRANT
CUNICOLO UTILITIES CON BEOLE IN C.A. DA NON DEMOLIRE
UTILITIES TRENCH R.C. COVERED NOT TO BE DEMOLISHED
A 15/02/07 EMESSO PER COMMENTI ISSUED FOR REVIEW
REV DATE DESCRIPTION PREP CONTR. APPR/AUT.
TOTAL
RAFFINERIA DI ROMA
Technip
TECHNIP ITALY S.p.A.
1:50 1:200 Scale
2263 Project
142 Unit
DW Doc.Type
14 Disc
23 Subj
02 Ser.N°
1of1 Page
A Rev.
OP LOOP PROJECT
TOTAL/RAFFINERIA di ROMA
HDS REVAMPING – UNIT 142
ISOLA 13
PLANIMETRIA DEMOLIZIONI E SBANCAMENTI
DEMOLITIONS AND EARTHWORKS PLAN
Scale
Project
Drawing N°
Page
Rev.
1:50 1:200
2263
142-1-F-03
1of1
A
TECHNIP ITALY S.p.A. - 00148 ROMA - Viale Castello della Magliana, 68
S16 Step XXXX
GD Number XXXXXX
S16 Unit XXX
CAD Model 2263-142-DW-1423-02-1_A.dwg
The present document or drawing is property of TECHNIP ITALY S.p.A. and shall not, under any circumstances, be totally or partially, directly or indirectly, transferred, reproduced, copied, disclosed or used, without its prior written consent, for any purpose and in any way other than that for which it is specifically furnished or outside the extent of the agreed upon right of use