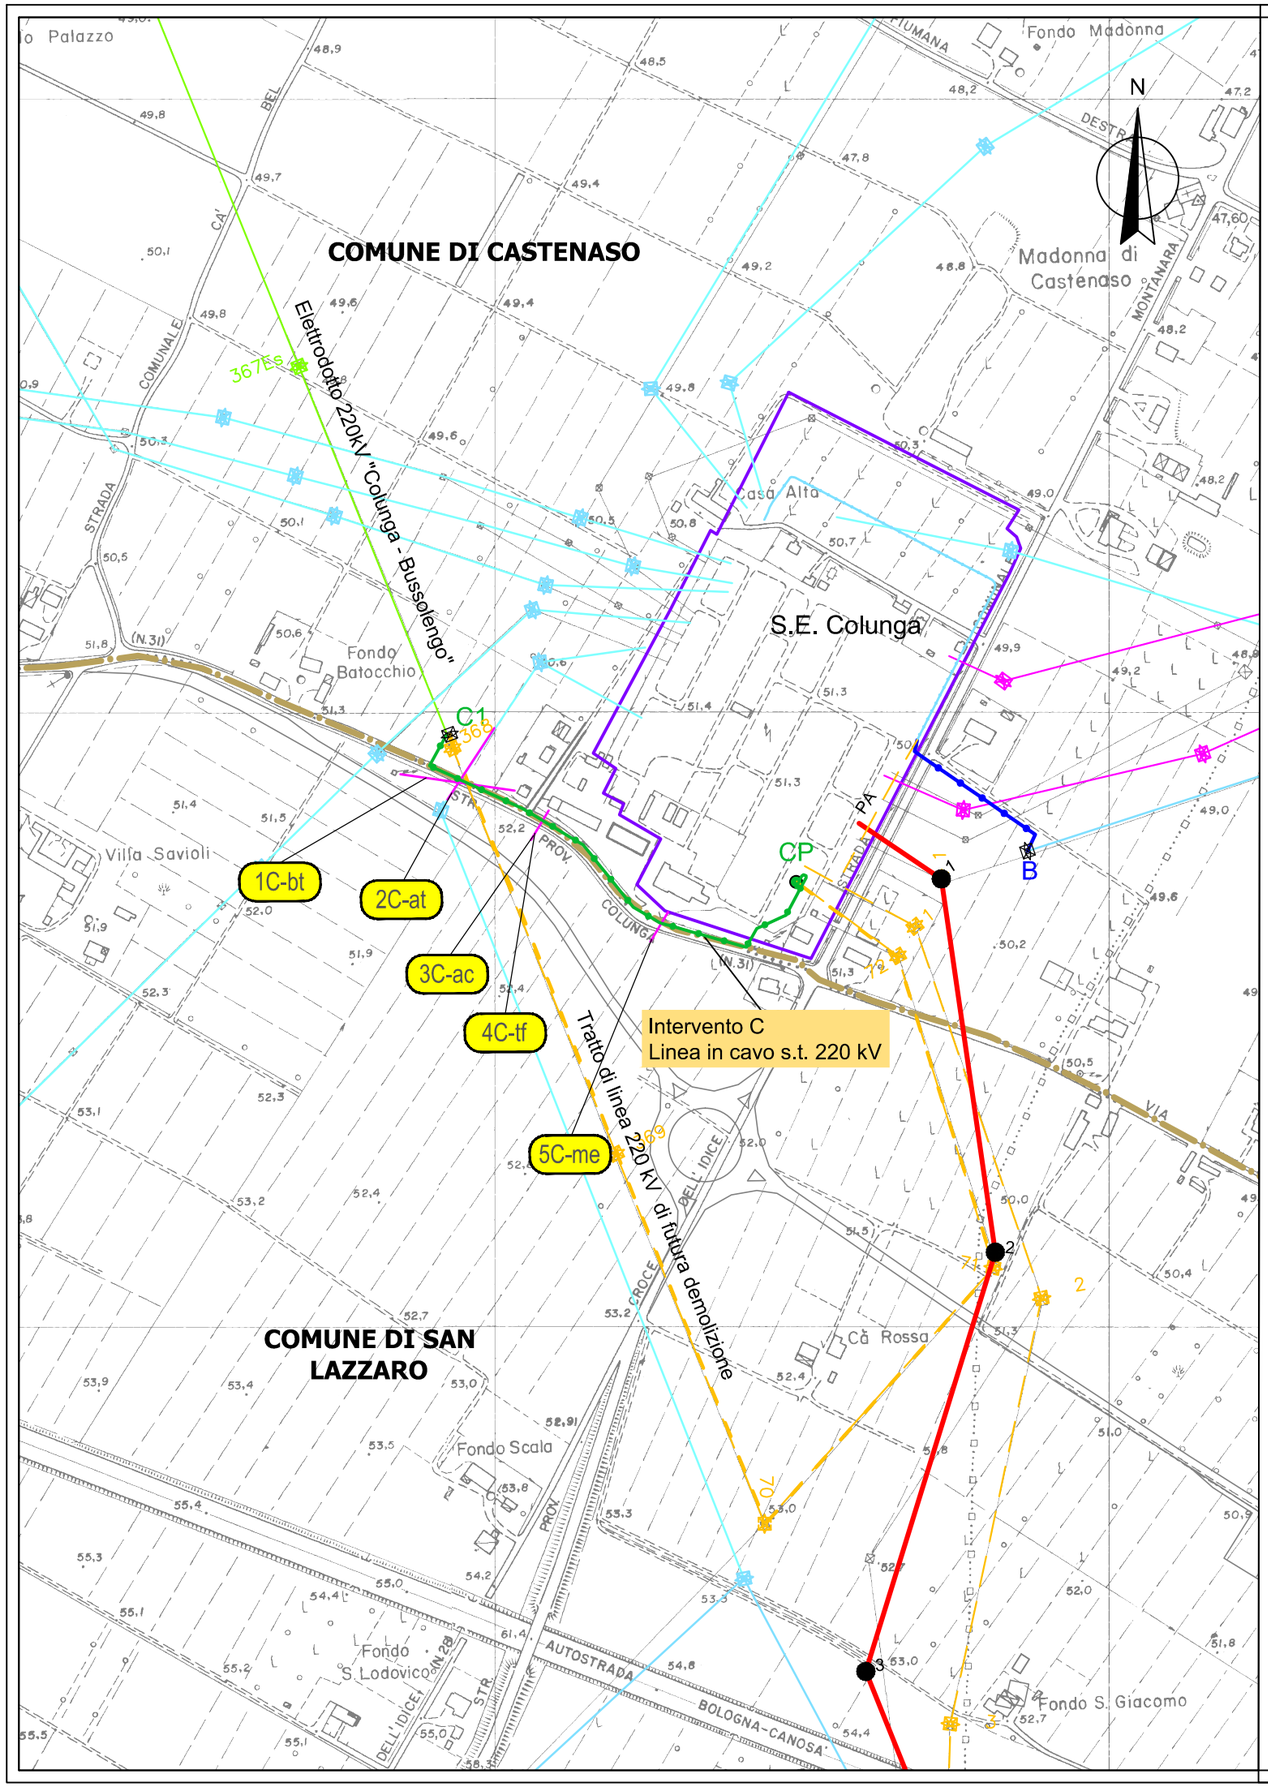

LEGENDA

- Linea aerea 380 kV s.t. in PROGETTO
- Linea in cavo 220 kV in PROGETTO
- Linea in cavo 132 kV in PROGETTO
- Linea aerea 380 kV Esistente
- Linea aerea 132 kV Esistente
- Linea aerea 220 kV Esistente
- Linea aerea di FUTURA DEMOLIZIONE
- Area di Stazione Elettrica
- Confine Comunale
- Simbolo sostegno con identificativo (non in scala) in PROGETTO
- Indicazione Attraversamento
- Intervento X — Identificativo intervento con descrizione

XX-yy — XX: Identificativo Attraversamento
yy: Acronimo

Acronimo

at=Linea elettrica AT
bt=Linea elettrica BT
ss=Strada Statale
sr=Strada Regionale
sp=Strada Provinciale
ac=Tub. Acquedotto
tf=Tubazione Fognatura
me=Tubazione Metano

ELENCO OPERE ATTRAVERSATE

Provincia di BOLOGNA

Num. Attrav.	Descrizione opera	Ente interessato
	Comune di Castenaso (BO)	
1C-bt	Linea Elettrica BT Aerea	e-distribuzione S.p.A.
2C-at	Linea 132 kV "Colunga CP - Querceto/Rastignano"	Terna Rete Italia S.p.A./ Direzione Territoriale Nord-Est
3C-ac	Acquedotto	HERA S.p.A.
4C-tf	Fognatura	HERA S.p.A.
5C-me	Metanodotto	Snam Rete Gas S.p.A.
	Strade Comunali	Comune di Castenaso
	Comune di S. Lazzaro (BO)	
1C-bt	Linea Elettrica BT Aerea	e-distribuzione S.p.A.
2C-at	Linea 132 kV "Colunga CP - Querceto/Rastignano"	Terna Rete Italia S.p.A./ Direzione Territoriale Nord-Est
3C-ac	Acquedotto	HERA S.p.A.
4C-tf	Fognatura	HERA S.p.A.
5C-me	Metanodotto	Snam Rete Gas S.p.A.
	Strade Comunali	Comune di S.Lazzaro

REVISIONI						
00	30/08/2019	Prima emissione	Mancuso C. ING-PRE-APRINE	Salaro S. ING-PRE-APRINE	Simeone L. ING-PRE-APRINE
N.	DATA	DESCRIZIONE	ELABORATO	VERIFICATO	APPROVATO

Dott. Ing. LUCA SIMEONE — ORDINE INGEGNERI ROMA n. A 37582 — settore a-b-c

CODIFICA ELABORATO

DVDR10005B813874

TITOLO ELABORATO

Intervento C - Attestamento in cavo alla S.E. di Colunga dell'elettrodotto 220 kV semplice terna T. 260 " Colunga - Bussolengo"

Planimetria con tracciato e opere attraversate

TIPOLOGIA ELABORATO

Disegno tecnico

PROGETTO

wbs
TE-DR-10-005

NOME DEL FILE	SCALA CAD	FORMATO	SCALA	FOGLIO
DVDR10005B813874.dwg	1 unità = 1m	A3	1:5 000	1 / 1

Questo documento contiene informazioni di proprietà Terna Rete Italia S.p.A. e deve essere utilizzato esclusivamente dal destinatario in relazione alle finalità per le quali è stato ricevuto. E' vietata qualsiasi forma di riproduzione o di divulgazione senza l'esplicito consenso di Terna Rete Italia S.p.A.

This document contains information proprietary to Terna Rete Italia S.p.A. and it will have to be used exclusively for the purposes for which it has been furnished. Whichever shape of spreading or reproduction without the written permission of Terna Rete Italia S.p.A. is prohibit.