



Catastale - scala 1:2000

--- Limite foglio catastale

PARTICOLARE A: AT
CAVIDOTTO AT INTERRATO SEMPLICE TERZA
POSA IN AREA STAZIONE ELETTRICA
scala 1:20

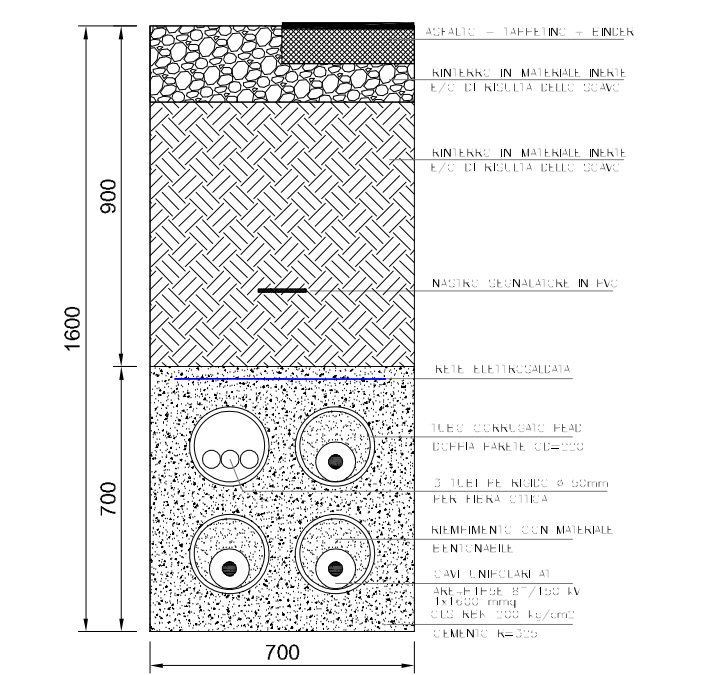

PARTICOLARE A: AT
CAVIDOTTO AT INTERRATO SEMPLICE TERZA
PERCORSO STERRATO/VASSICCIATA
scala 1:20

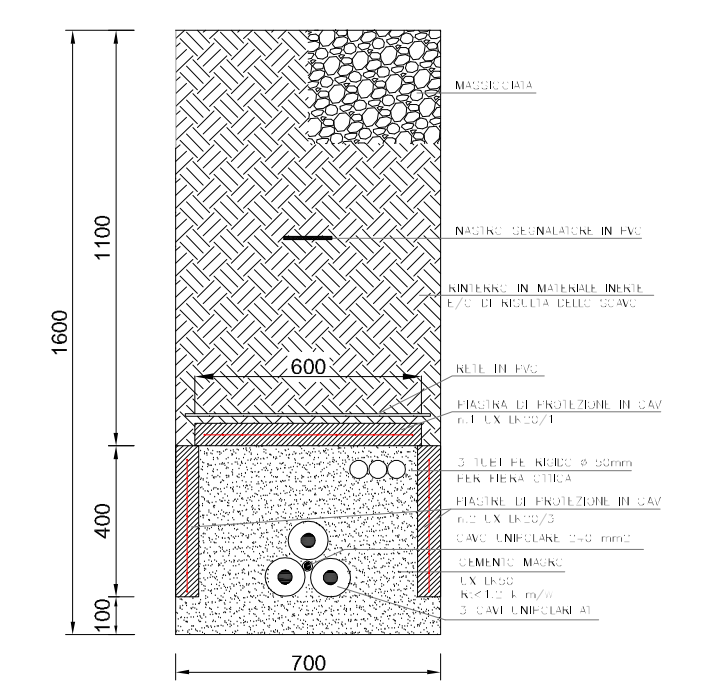


OGGETTO

**PROGETTO PER LA REALIZZAZIONE DI UN IMPIANTO EOLICO
NEL COMUNE DI SAN MARTINO IN PENSILIS (CB)**

COMMITTENTE

Wind Energy San Martino S.r.l.

Codice Comm. P-FEDRA: 19_37_EO_SMP



PHEEDRA S.r.l. Via Logo 3 Nov 1990
74121 Taranto
Tel. 099 7722802 Fax 099 9870285
e-mail: info@pheedra.it web: www.pheedra.it

Dott. Ing. Angelo Micolucci
ORDINE INGEGNERI PROVINCIA TARANTO
Sezione A

Dott. Ing. MICOLUCCI Angelo
n° 1851
Settore:
Civile Ambientale
Industriale
Informazione

REV.	DATA	ATTIVITA'	REDATTO	VERIFICATO	APPROVATO
1	Novembre 2019	PRIMA EMISSIONE	CD	AM	VS

OGGETTO DELL'ELABORATO

**STALLO AT DI CONSEGNA TERZA:
PARTICOLARE DI CONNESSIONE ALLA SE**

FORMATO	SCALA	CODICE DOCUMENTO					NOME FILE	FOGLI
A3+	-	SOC.	DISC.	TIPODOC.	PROG.	REV.	SNM-CIV-TAV-014_01	1/2
		SNM	CIV	TAV	014	01		