


- Layout impianto di progetto
- Aerogeneratori di progetto
  - cavidotto banzi
  - ▭ Buffer sovralocale (50 x Htot)
  - ▭ Buffer\_locale
- SSE Terna
- Stazione Terna
  - Area SSE
  - ▭ Limiti\_comunali\_
- Vincoli storico-architettonici
- Art. 10, 45 d.lgs 42/2004 - Beni culturalii
- Centroidi\_beni monumentali
  - ▨ Beni\_monumentali\_buffer\_1 km
  - ▭ Tratturi Provincia di Potenza
  - ▭ Tratturi\_buffer 200 m
  - ▭ Aree\_archeologiche\_(RSDI\_PPR\_2020)
- Centri abitati (PRG/RU/RSDI)
- Centri abitati Basilicata
- Centri abitati Buffer vari
- ▭ 3000
  - ▭ 5000
- Art. 10, 45 d.lgs 42/2004 - Beni paesaggistici
- ▨ Art. 142, c.1, lett.c - Fiumi, torrenti, corsi d'acqua
  - ▨ Art. 142, c.1, lett.c - Fiumi, torrenti, corsi d'acqua (Buffer 150 m)
  - ▨ Art. 142, c.1, lett.b - laghi ed invasi artificiali
  - ▨ Art. 142, c.1, lett.b - laghi ed invasi artificiali (buffer 1 km)
  - ▨ Art. 139, c2 - Aree di notevole int. pubblico istituende
  - ▨ Art. 142, c.1, lett.g - territori coperti da boschi (INEA 2006)
  - ▨ Art. 142, c.1, lett.h - zone gravat da usi civici
- Atre aree non idonee
- ▨ Acque pubbliche (digit. da base RSDI) - Buffer 500 m
- Base
- Google.cn Satellites

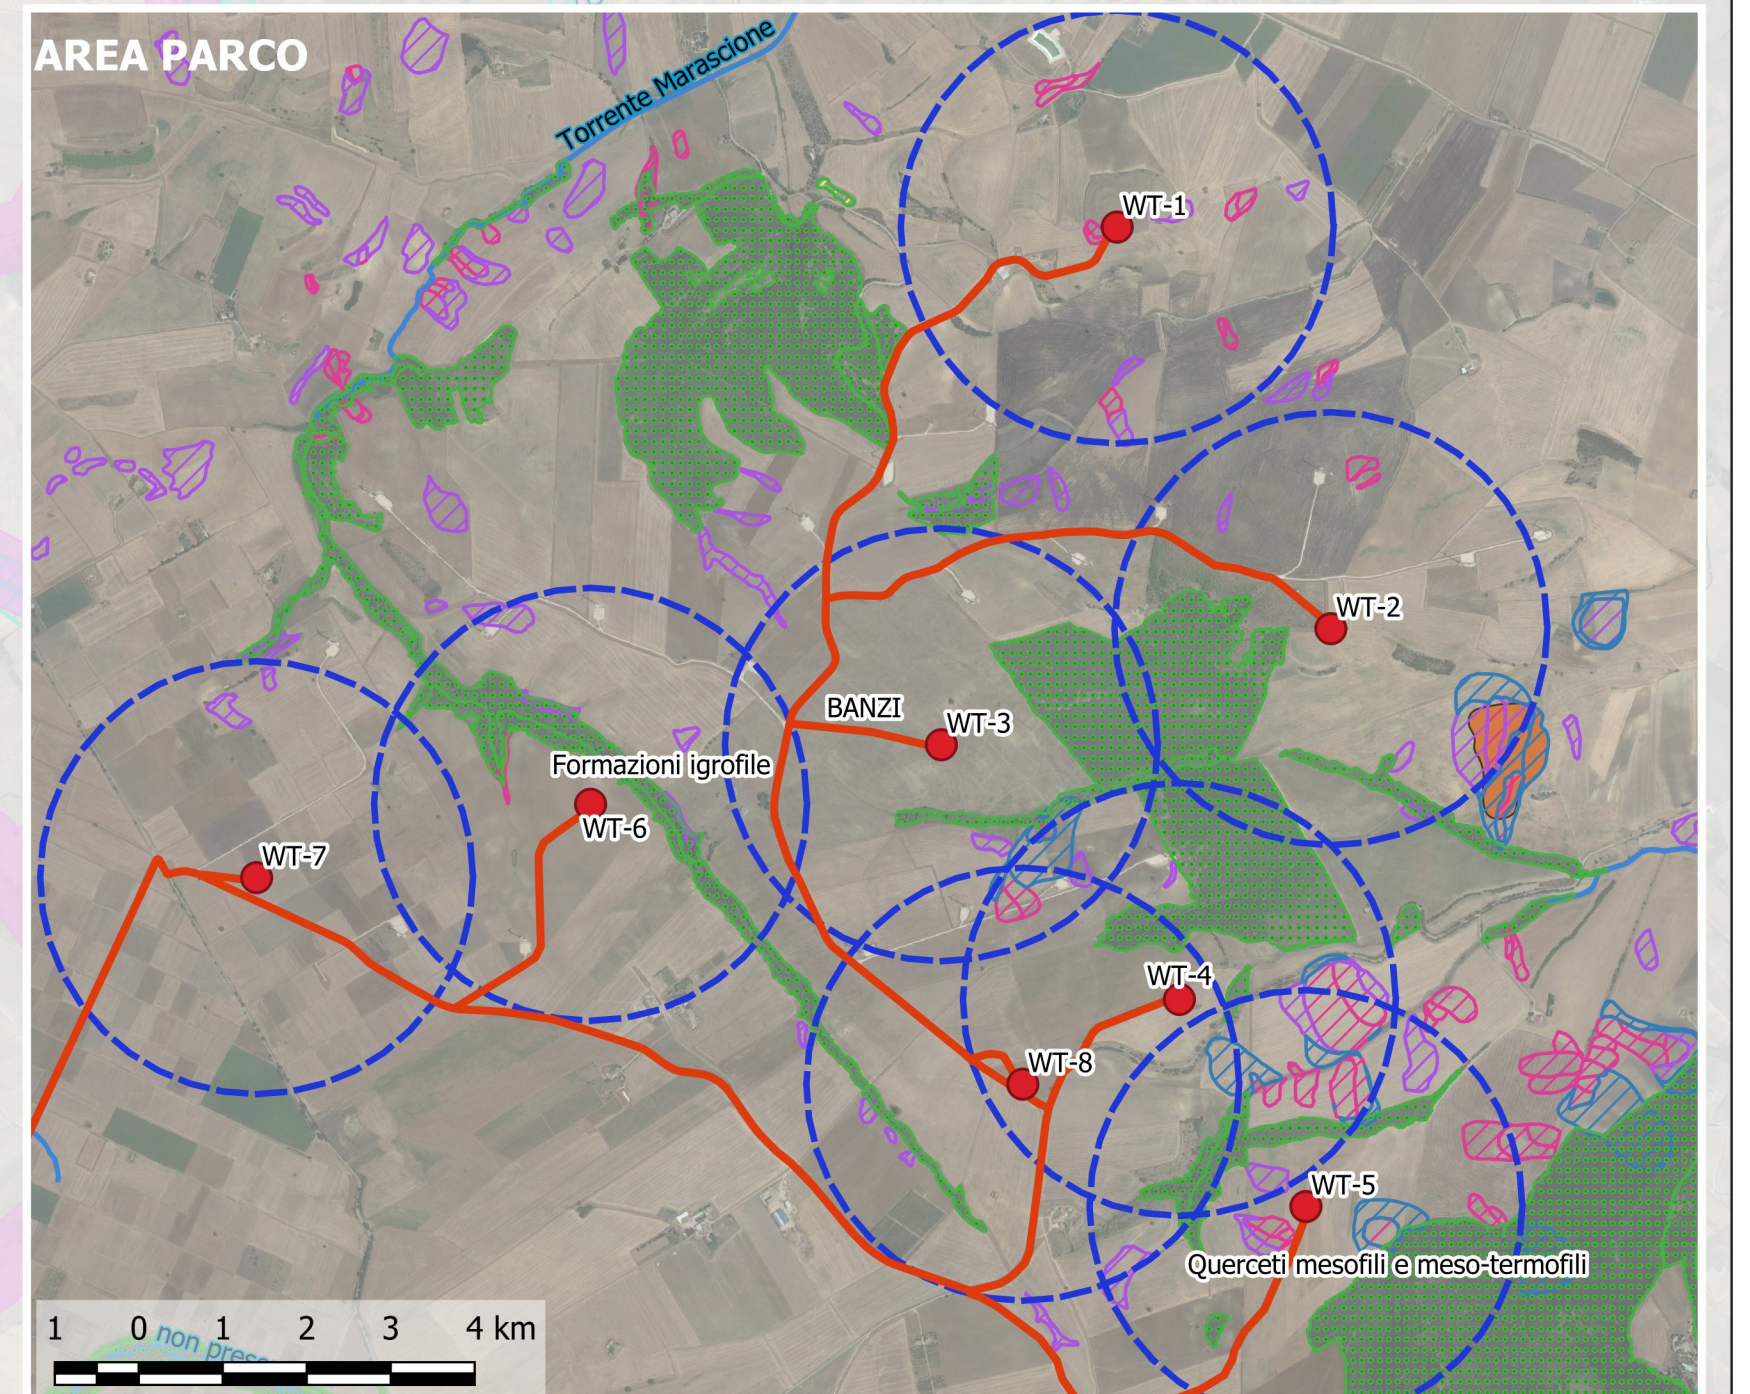

F4 INGEGNERIA  
 Firmato: ING. GIOVANNI DI SANTO  
 Numero di iscrizione all'ordine 1895

D						DATE				
C						05/2020	DRAW	F4		
B						05/2020	CHECKED	XXX		
A	22/05/2020	F4	XXX	XXX		05/2020	REVISED-EDPR	XXX	INDICATE MODIFICATION	
EDIC.	DATE	DRAW	CHECKED	REVISED-EDPR					MODIFICATION	Format A1

		F4 Ingegneria srl	
Parco eolico "La Regina"		CAD Vers: e	Page Vers: A
A.16.4.2 - Carta dei vincoli paesaggistici e storico-architettonici Banzi (Pz)		Name collection:	Page: 01
		Cont: 01	
		CAD N°: A.16.4.2_carta dei vincoli	