COMUNI DI

LESINA E SAN PAOLO DI CIVITATE

PROVINCIA DI FOGGIA

PROGETTO PER LA REALIZZAZIONE DI UN PARCO EOLICO
Numero aerogeneratori: 21

RICHIESTA DI AUTORIZZAZIONE UNICA
D.Lgs. 387/2003

PROCEDIMENTO UNICO AMBIENTALE

Valutazione di
Impatto Ambientale (V.I.A.)
D.Lgs. 152/2006 ss.mm.ii. (Art.27)
"Norme in materia ambientale"

PROGETTO	ATS ALEXINA
DITTA	ATS ENGINEERING srl

T 01	Titolo dell'elaborato: COROGRAFIA
SCALA 1:25.000	

0 / EMISSIONE	10/02/22
REV. DESCRIZIONE	DATA

Il proponente:	Il progettista:	Il tecnico:
ATS Engineering srl P.zza Giovanni Paolo II, 8 71017 Torremaggiore (FG) 0882.392197 atsengi@pec.it	ATS Engineering srl P.zza Giovanni Paolo II, 8 71017 Torremaggiore (FG) 0882.392197 atsengi@pec.it	Ing. Eugenio Di Giacomo atsengi@atsteng.eu

LEGENDA

Progetto

- Aerogeneratore
- Viabilità di accesso
- Cavidotto interno
- Cavidotto di collegamento
- Sottostazione di utenza
- Sottostazione Terna

Confini
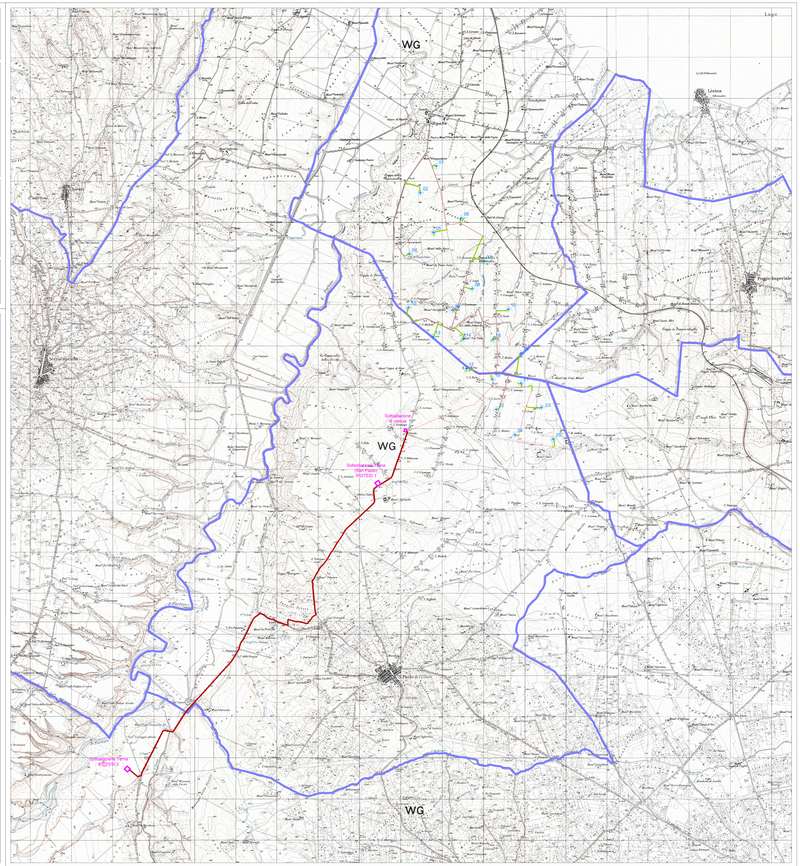
- Limiti comunali