COMUNI DI

LESINA E SAN PAOLO DI CIVITATE

PROVINCIA DI FOGGIA

PROGETTO PER LA REALIZZAZIONE DI UN PARCO EOLICO
Numero aerogeneratori: 21

RICHIESTA DI AUTORIZZAZIONE UNICA
D.Lgs. 387/2003

PROCEDIMENTO UNICO AMBIENTALE
Valutazione di
Impatto Ambientale (V.I.A.)
D.Lgs. 152/2006 ss.mm.ii. (Art.27)
"Norme in materia ambientale"

PROGETTO	ATS ALEXINA
DITTA	ATS ENGINEERING srl
T 08	
SCALA 1:25.000	

Titolo dell'elaborato:

INFRASTRUTTURE DI COLLEGAMENTO

(STRADE, FERROVIE, RETE ELETTRICA)

0	EMISSIONE PER ORDINAZIONE	GENNAIO DATA

Il proponente:
ATS Engineering srl
P.zza Giovanni Paolo II, 8
71017 Tortorangiere (FG)
0882/2[illegible]
ats.eng@pec.it

Il progettista:
ATS Engineering srl
P.zza Giovanni Paolo II, 8
71017 Tortorangiere (FG)
0882/2[illegible]
ats.eng@pec.it

Il tecnico:
Ing. Eugenio Di Giacomo
ateng@atseng.eu

LEGENDA

Progetto

- Aerogeneratore
- Viabilità di accesso
- Cavidotto interno
- Cavidotto di collegamento
- Sottostazione di utenza
- Sottostazione Terna

Infrastrutture esistenti
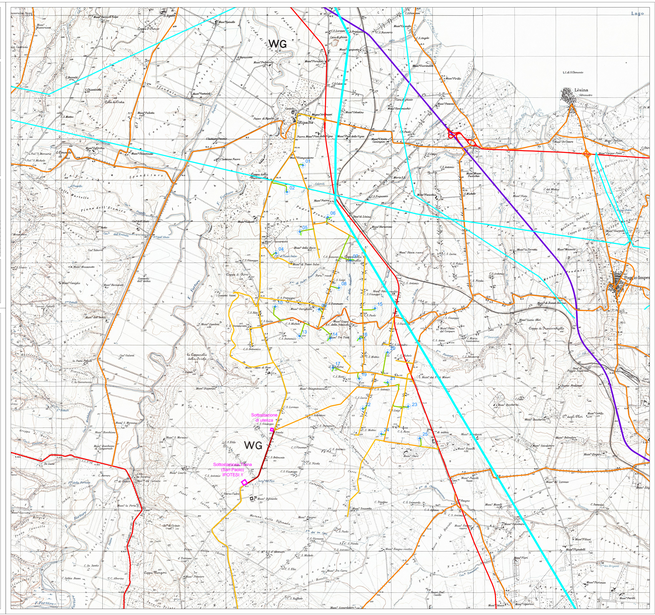
- Ferrovie
- Autostrade
- Strade Statali
- Strade Provinciali
- Altre Strade
- Rete ENEL