COMUNI DI
LESINA E SAN PAOLO DI CIVITATE

PROVINCIA DI FOGGIA

PROGETTO PER LA REALIZZAZIONE DI UN PARCO EOLICO
Numero aerogeneratori: 21

RICHIESTA DI AUTORIZZAZIONE UNICA
D.Lgs. 387/2003

PROCEDIMENTO UNICO AMBIENTALE (PUA)
Valutazione di Impatto Ambientale (V.I.A.)
D.Lgs. 152/2006 ss.mm.ii. (Art.27)
"Norme in materia ambientale"

PROGETTO	ATS ALEXINA
DITTA	ATS ENGINEERING srl
T-09	
SCALA 1:25.000	

Titolo dell'elaborato:

INQUADRAMENTO AREE INELEGGIBILI
(Regolamento REGIONE PUGLIA 16/2006)
SU MAPPA IGM

N.	EMISSIONE REVISIONE/ISTRUZIONE	YYMMDD DATA

Il proponente:
ATS Engineering srl
P.zza Giovanni Paolo II, 8
71017 Tortoreto(FG)
0882/2000 [illegible]
ats.eng@pec.it

Il progettista:
ATS Engineering srl
P.zza Giovanni Paolo II, 8
71017 Tortoreto(FG)
0882/2000 [illegible]
ats.eng@pec.it

Il tecnico:
Ing. Eugenio Di Giacomo
ettore@ytalong.eu

LEGENDA

Progetto

- Aerogeneratore
- Viabilità di accesso
- Cavidotto interno
- Cavidotto di collegamento
- Sottostazione di utenza
- Sottostazione Terna

Confini

- Limiti comunali

Regolamento REGIONE PUGLIA 16/2006
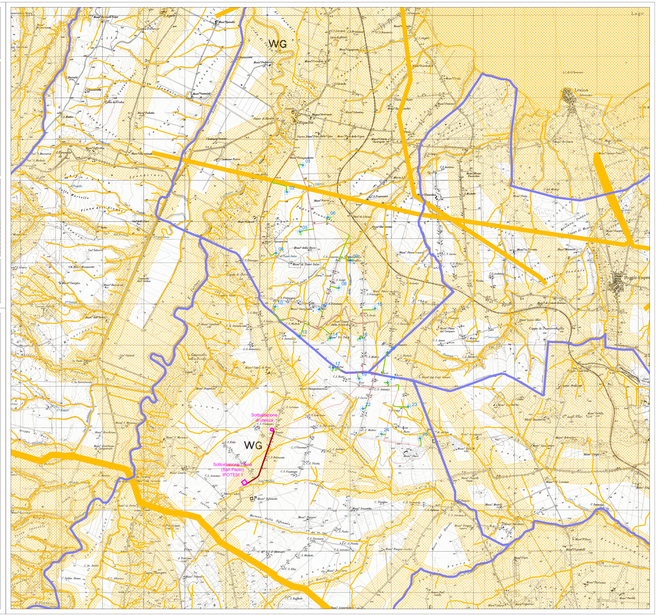
- Aree ineleggibili