COMUNI DI

LESINA E SAN PAOLO DI CIVITATE

PROVINCIA DI FOGGIA

PROGETTO PER LA REALIZZAZIONE DI UN PARCO EOLICO
Numero aerogeneratori: 21

RICHIESTA DI AUTORIZZAZIONE UNICA
D.Lgs. 387/2003

PROCEDIMENTO UNICO AMBIENTALE (PUA)
Valutazione di
Impatto Ambientale (V.I.A.)
D.Lgs. 152/2006 ss.mm.ii. (Art.27)
"Norme in materia ambientale"

PROGETTO	ATS ALEXINA
DITTA	ATS ENGINEERING srl

T 11

SCALA 1:25.000

Titolo dell'elaborato:

TRACCIAMENTO CAVIDOTTI
SU MAPPA PUTT/P ATE

REV.	DESCRIZIONE	VISTO DATA
0	EMISSIONE	

Il proponente:
ATS Engineering srl
P.zza Giovanni Paolo II, 8
71017 Torremaggiore (FG)
0882.392197
ensogi@pec.it

Il progettista:
ATS Engineering srl
P.zza Giovanni Paolo II, 8
71017 Torremaggiore (FG)
0882.392197
ensogi@pec.it

Il tecnico:
Ing. Eugenio Di Giacomo
elsong@alstong.eu

LEGENDA

Progetto

- Aerogeneratore
- Viabilità di accesso
- Cavidotto interno
- Cavidotto di collegamento
- Sottostazione di utenza
- Sottostazione Terna

Confini

- Limiti comunali

Corsi d'acqua

- Idrologia superficiale
- Acque pubbliche

Ambiti Estesi

- Ambito "A"
- Ambito "B"
- Ambito "C"
- Ambito "D"
- Ambito "E"

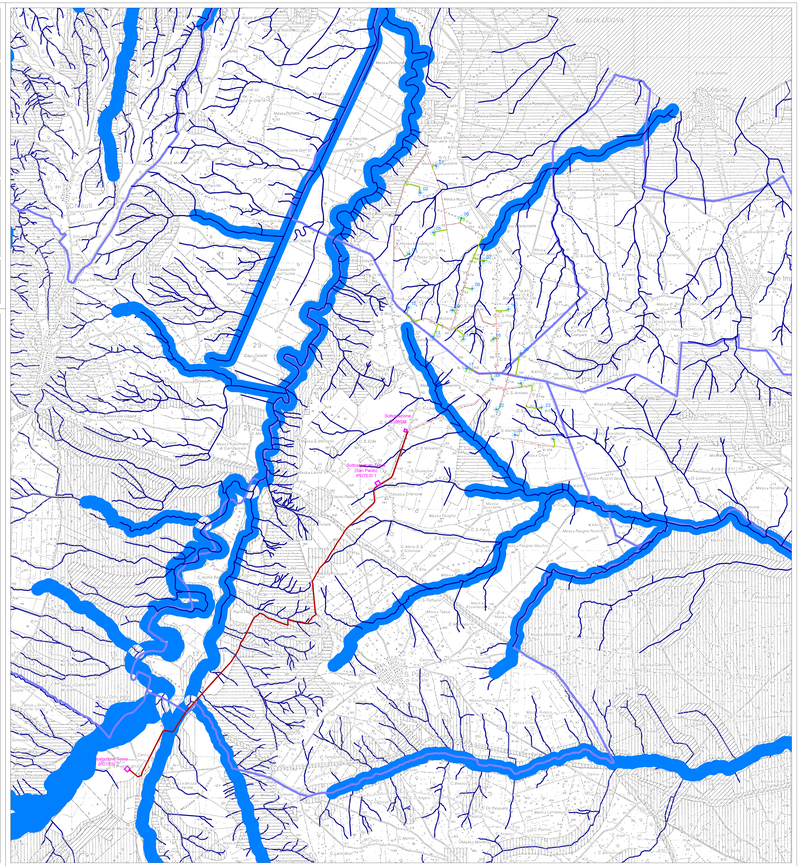
Sottostazione utenza
Sottostazione Terna
Stallone di Lesina
Lesina
Lesina Marina
Fiume Fortore
Fiume Lesina
Lago di Lesina
Lago di Varano
Torre Mileto
Torre Fantina
Torre Calderaio
Torre Rivetta
Torre Rivetta Nuova
Torre Rivetta Vecchia