COMUNI DI

LESINA E SAN PAOLO DI CIVITATE

PROVINCIA DI FOGGIA

PROGETTO PER LA REALIZZAZIONE DI UN PARCO EOLICO
Numero aerogeneratori: 21

Richiesta Autorizzazione Unica
Dlgs. 387/2003
PROCEDIMENTO UNICO AMBIENTALE (PUA)
Valutazione di Impatto Ambientale (V.I.A.)
D.Lgs. 152/2006 ss.mm.ii., (Art.27)
"Norme in materia ambientale"

PROGETTO	ATS ALEXINA
DITTA	ATS ENGINEERING srl

T 29A	Titolo dell'elaborato: INQUADRAMENTO SU CTR Zona NORD
SCALA 1:5.000	

0	EMISSIONE	
REV.	DESCRIZIONE	DATA

Il proponente:	Il progettista:	Il tecnico:
ATS Engineering srl P.zza Giovanni Paolo II, 8 71017 Tuoro(aggiore (FG) 0882/301197 ats-eng@pec.it	ATS Engineering srl P.zza Giovanni Paolo II, 8 71017 Tuoro(aggiore (FG) 0882/301197 ats-eng@pec.it	Ing. Eugenio Di Giorgio ats-eng@alring.eu

LEGENDA

Progetto

- Aerogeneratore
- Piazzole di montaggio
- Viabilità di accesso
- Cavidotto interno
- Cavidotto di collegamento
- Sottostazione di utenza
- Sottostazione Terna
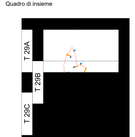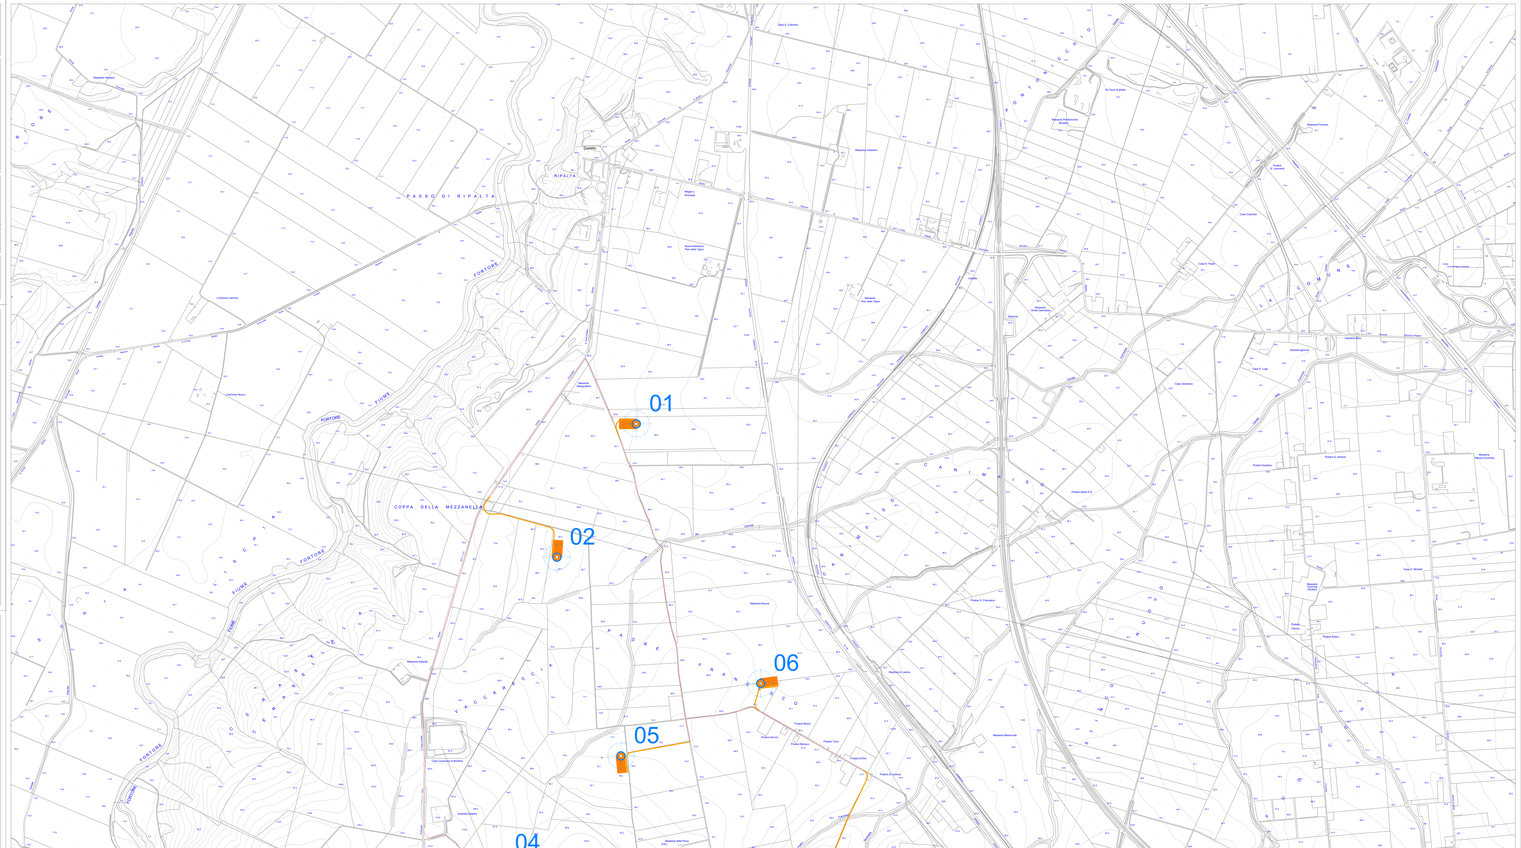
Quadro di insieme