COMUNI DI

LESINA E SAN PAOLO DI CIVITATE

PROVINCIA DI FOGGIA

PROGETTO PER LA REALIZZAZIONE DI UN PARCO EOLICO
Numero aerogeneratori: 21

Richiesta Autorizzazione Unica
Dlgs. 387/2003

PROCEDIMENTO UNICO AMBIENTALE (PUA)
Valutazione di Impatto Ambientale (V.I.A.)

D.Lgs. 152/2006 ss.mm.ii. (Art.27)
"Norme in materia ambientale"

PROGETTO	ATS ALEXINA
DITTA	ATS ENGINEERING srl
T 29C	Titolo dell'allegato: INQUADRAMENTO SU CTR Zona SUD
SCALA 1:5.000	

1	EMISSIONE	NOVEMBRE
REV.	DESCRIZIONE	DATA

Il proponente:
ATS Engineering srl
P.zza Giovanni Paolo II, 8
71017 Tommaggiore (FG)
0882.793197
ateng@pec.it

Il progettista:
ATS Engineering srl
P.zza Giovanni Paolo II, 8
71017 Tommaggiore (FG)
0882.793197
ateng@pec.it

Il tecnico:
Ing. Eugenio Di Guerrino
ateng@ateng.eu

LEGENDA

Progetto

- Aerogeneratore
- Piazzole di montaggio
- Viabilità di accesso
- Cavidotto interno
- Cavidotto di collegamento
- Sottostazione di utenza
- Sottostazione Terna
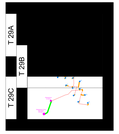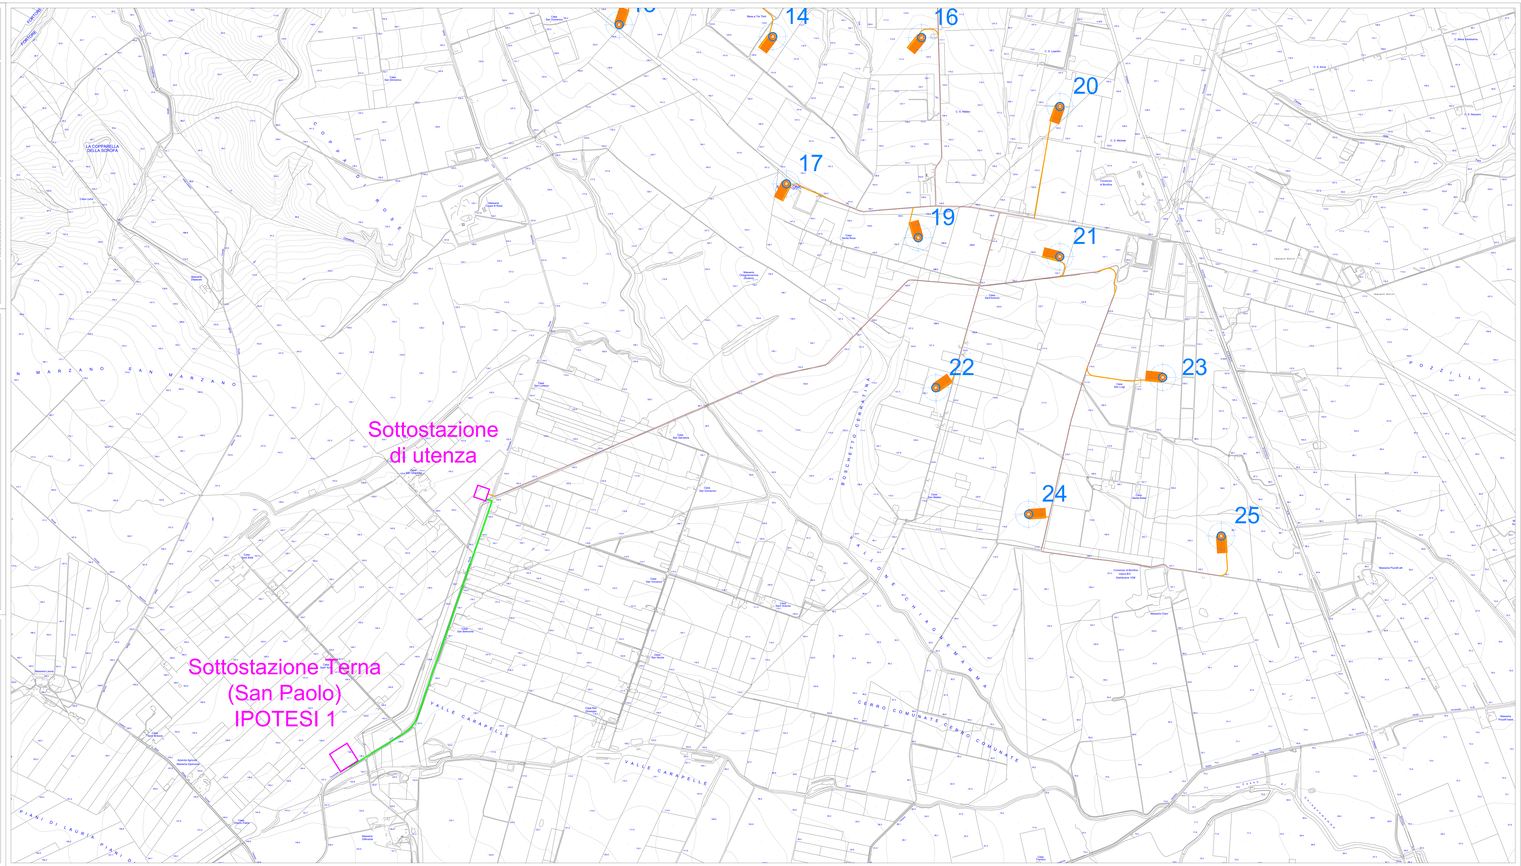
Quadro di insieme