


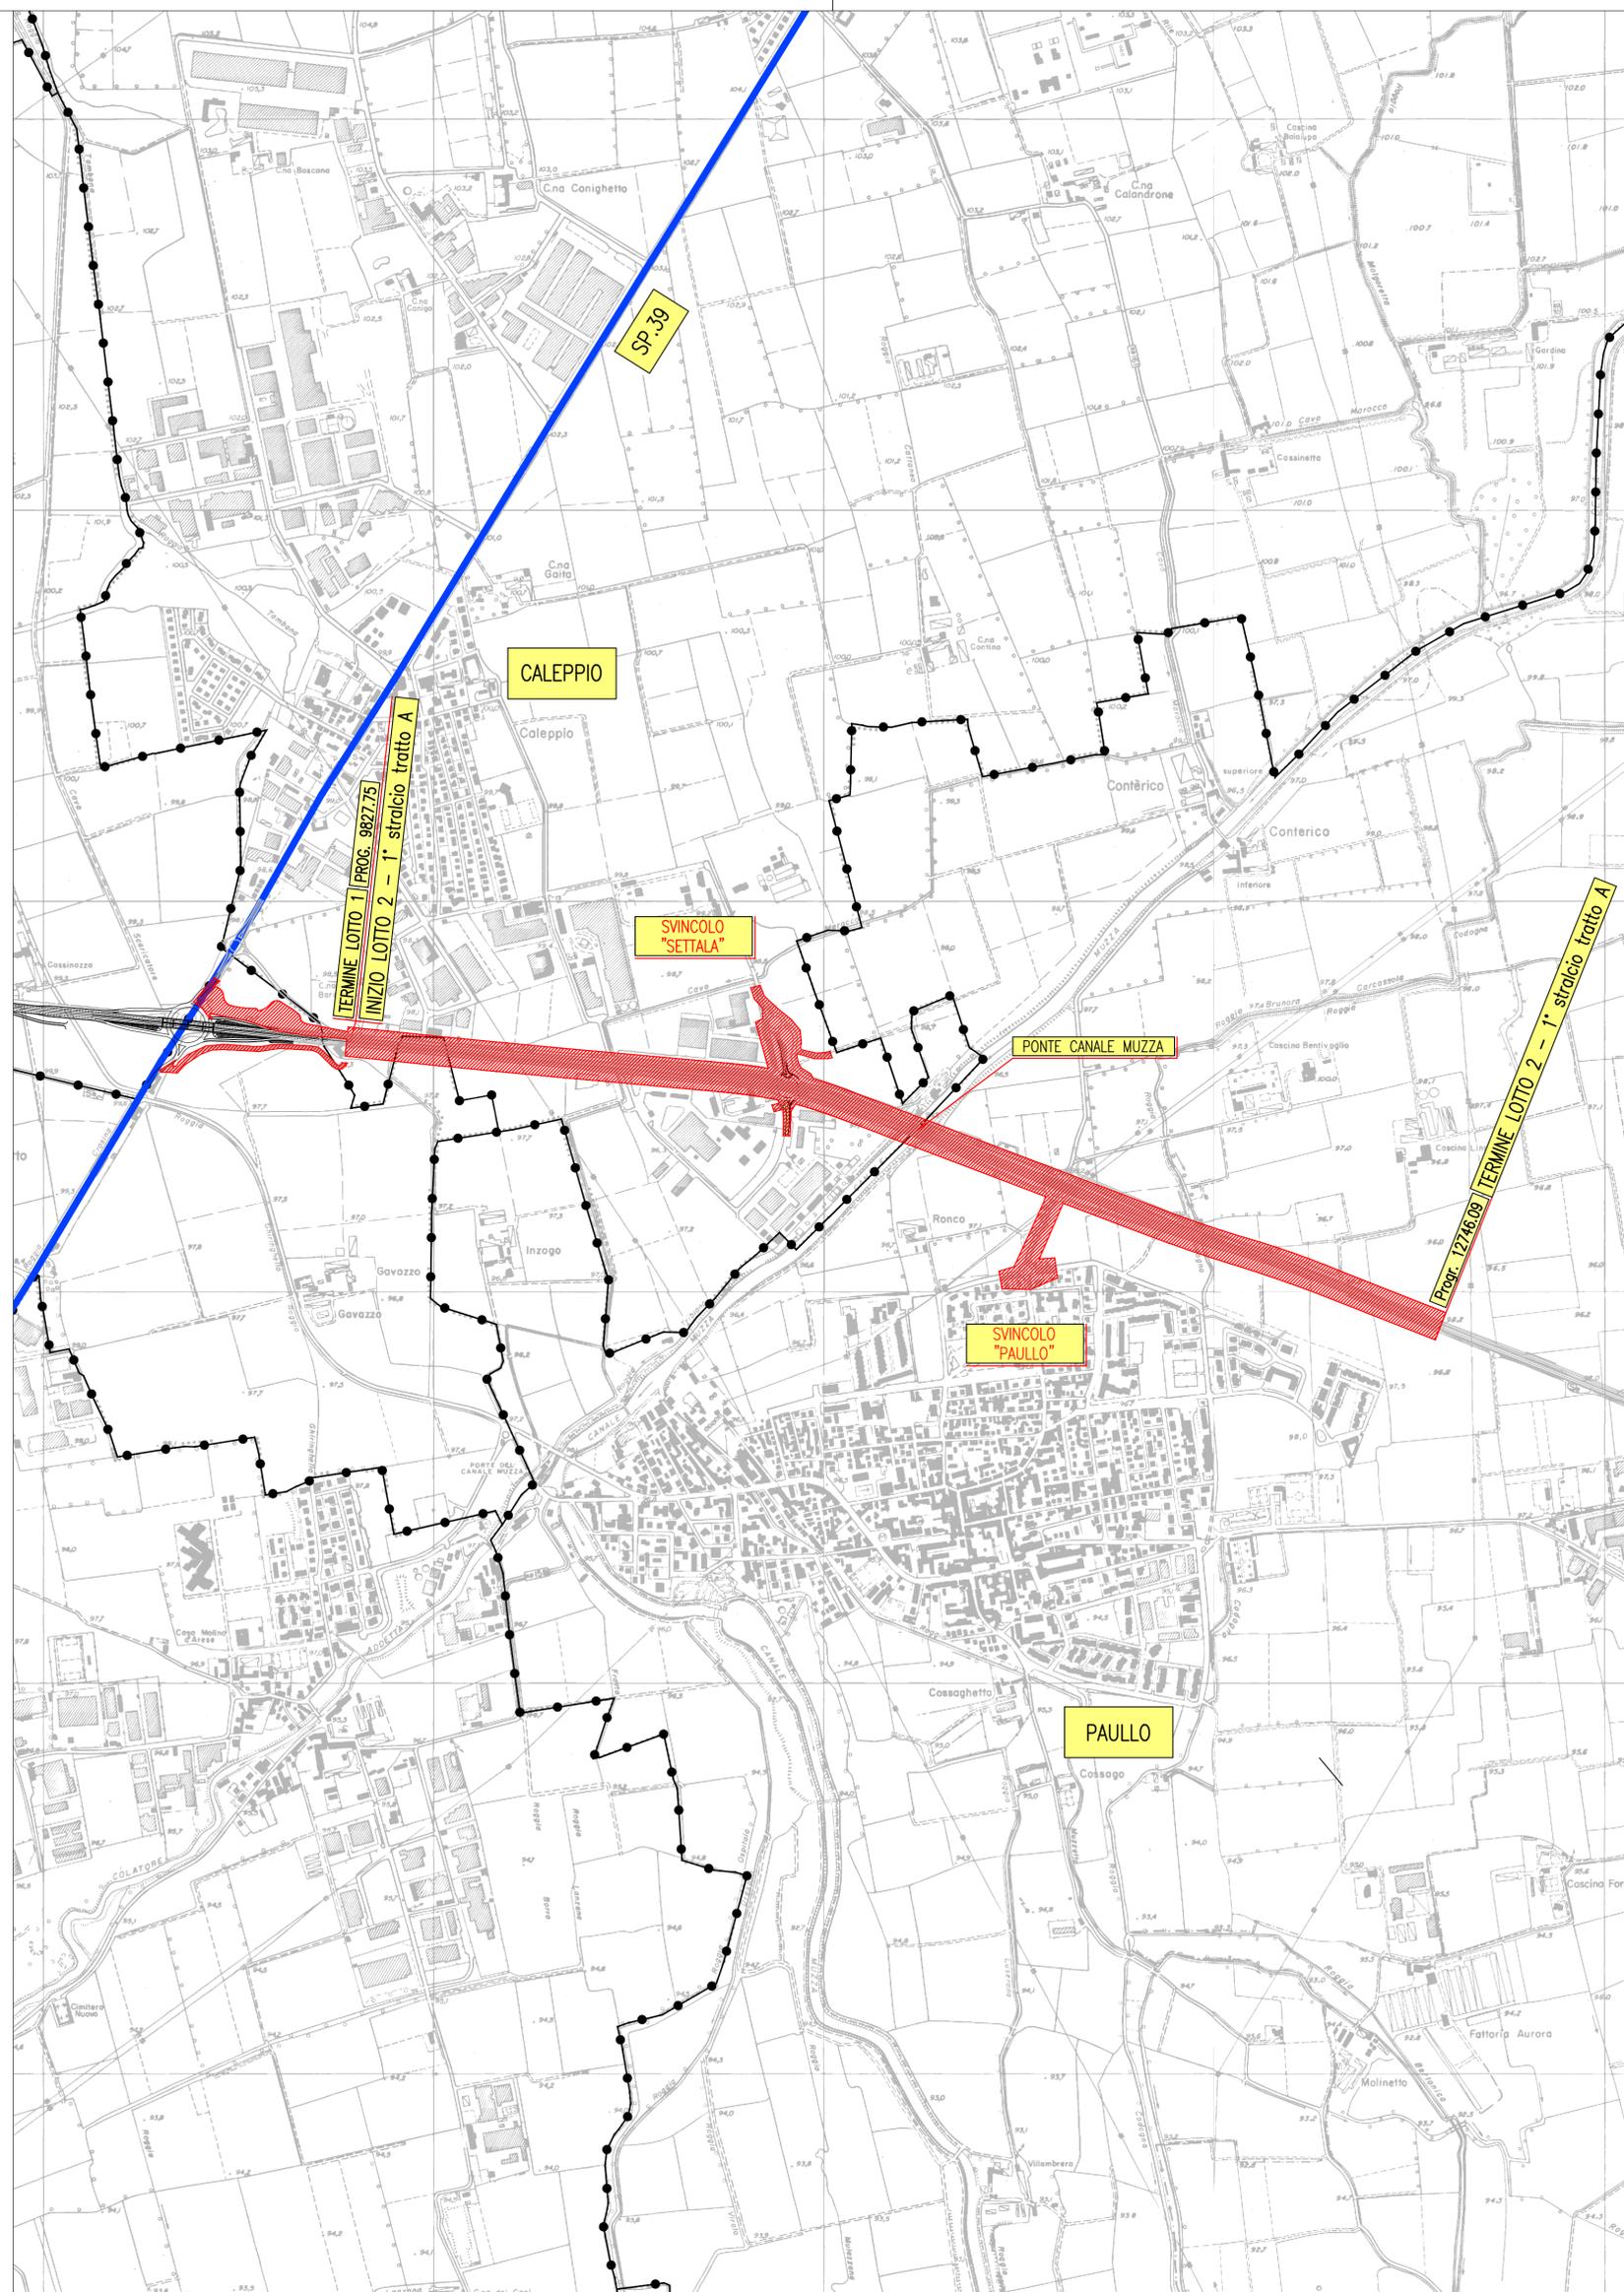

LEGENDA

-  TRACCIATO DI PROGETTO LOTTO 2 - 1° STRALCIO TRATTO "A" DA PROGR. 9827.75 a PROGR. 12746.09
-  CONFINI COMUNALI
-  RETE STRADALE PRINCIPALE INTERCETTATA



Città Metropolitana di Milano

Progettazione esecutiva e realizzazione dei lavori di
riqualifica e potenziamento della S.P. EX S.S. 415
"Paulese" – 2° Lotto – 1° Stralcio tratto "A" da S.P. 39
"Cerca" alla progr. Km 12+746 (Intersezione TEEM)

PROGETTO ESECUTIVO

RESPONSABILE DEL PROCEDIMENTO
ing. Carlo Maria Merlano

PROGETTAZIONE

Ing. Andrea Orio – OB2 Ingegneria Srl
Prof. Ing. Antonio Capsoni – B&C Associati
Ing. Valter Peisino – IG Ingegneria Geotecnica Srl
Studio Ing. Alessandro Bordini
Ing. Alex Pellegatta

INGEGNERIA
ANDREA Orio
n. 433 Sezione A
di Roma e abilitato
alla professione
di ingegnere
della Provincia di
Cuneo

PROFESSIONALE INGEGNERIA
ANTONIO CAPSONI
Cuneo

APPALTATORE

GI.MA.CO. COSTRUZIONI
GIMACO COSTRUZIONI Srl

ELABORATO

Corografia generale

doc.002

CODICE
1822_E_D_1.2_02

DATA	10/2018	REDDATO	VT	VER.	AO	APPR.	AO	SCALA	1:10000
REVISIONE	DATA	REDDATO		MOTIVAZIONE		APPROVATO		NOME FILE	C:\lavori\1_LAV\1_PRO\3_PE\4_DSGN\20190802_Corografia_generale
01	26/10/18			AGGIORNAMENTO				REVISIONI	01 02
02	02/08/19			AGGIORNAMENTO					