


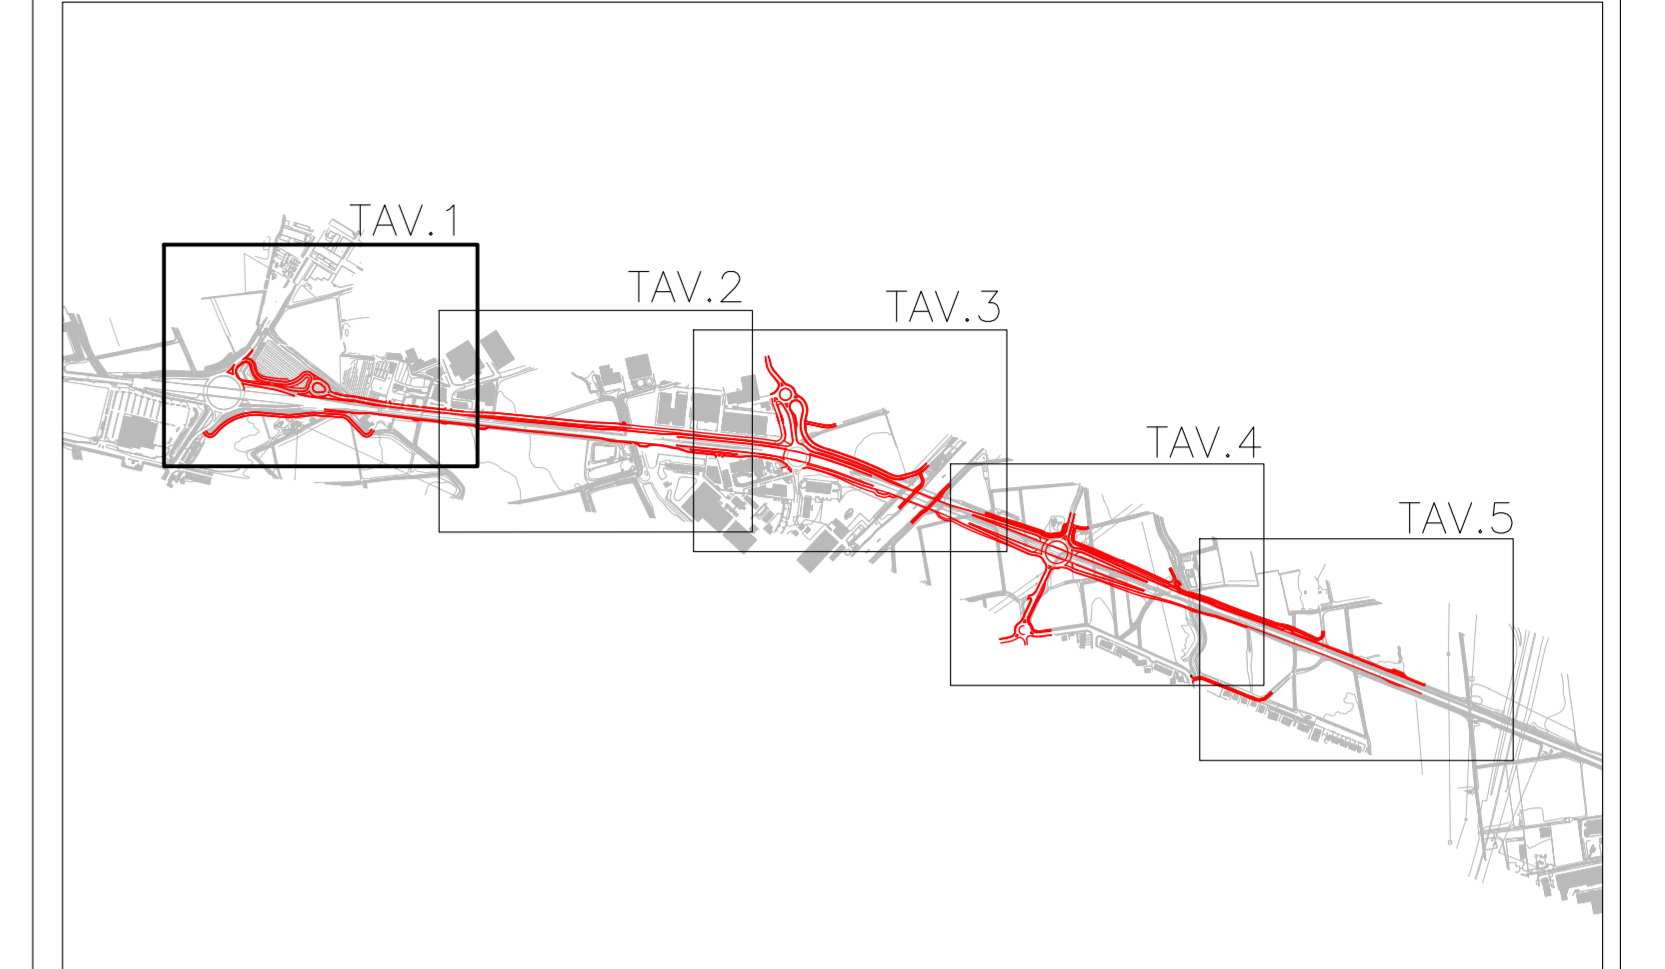

TERMINE LOTTO 1 INIZIO LOTTO 2 – 1° stralcio – INIZIO TRATTO A

KEYMAP – 1:20000




Città Metropolitana di Milano

Progettazione esecutiva e realizzazione dei lavori di
 riqualifica e potenziamento della S.P. EX S.S. 415
 "Paullese" – 2° Lotto – 1° Stralcio tratto "A" da S.P. 39
 "Cerca" alla progr. Km 12+746 (Intersezione TEEM)

PROGETTO ESECUTIVO

RESPONSABILE DEL PROCEDIMENTO
 Ing. Carlo Maria Merlano

PROGETTAZIONE
 Ing. Andrea Orio – OB2 Ingegneria Srl
 Prof. Ing. Antonio Capsoni – B&C Assoassociati Srl
 Ing. Valter Peisino – IG Ingegneria Geotecnica Srl
 Studio Ing. Alessandro Basso
 Ing. Alex Pellegatto

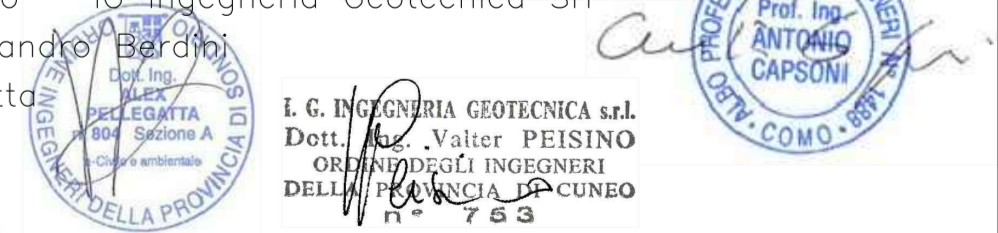

APPALTATORE
GI.MA.CO. COSTRUZIONI GIMACO COSTRUZIONI Srl

ELABORATO doc.017 CODICE
 Planimetria generale di rilievo – 1 di 5 1822_E_D_3.1.1_02

DATA	10/2018	REDATTO	VF	VER.	AO	APPR.	AO	SCALA	1:1000
REVISIONE	DATA	REDATTO	MOTIVAZIONE	AGGIORNAMENTO	APPROVATO	NOME FILE C:\Users\1_V1\IAV1_PROV_3_P1_V1_0524\20180801_Planimetria_giropg-110p			
01	26/10/18								
02	02/08/19			AGGIORNAMENTO		REVISIONI	01	02	

È PRESENTE DOCUMENTO NON NORMATIVO, CESSARE CONSULTAZIONE, RISPETTARE I TERMINI PUBBLICATI IN TUTTO IL NOME, CON COLLEGIO NON AUTORIZZAZIONE SENZA PERMESSO A NORMA DI LEGGE. TAC. DOCUMENTO NON È CONTO, RIPRODURRE DI PUBBLICAZIONE, ESEMPLARE A TUTTO IL SUO DIRITTO, ANNULLANDO IL NOME, LE MODIFICHE DI NOME.